



PLANTA - TRECHO DA RUA ADÃO DOMINGUES - ZONA INDUSTRIAL
Escala 1/400

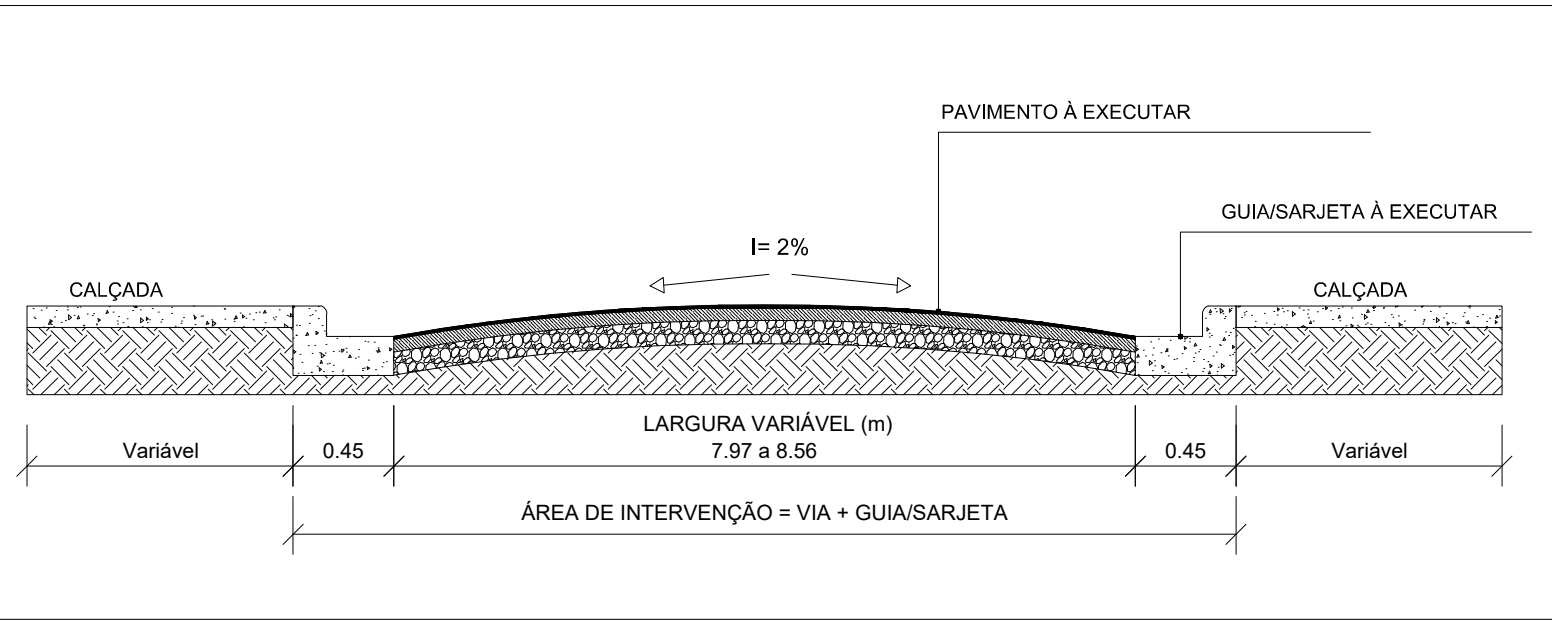

CORTE TRANSVERSAL - SEM ESCALA

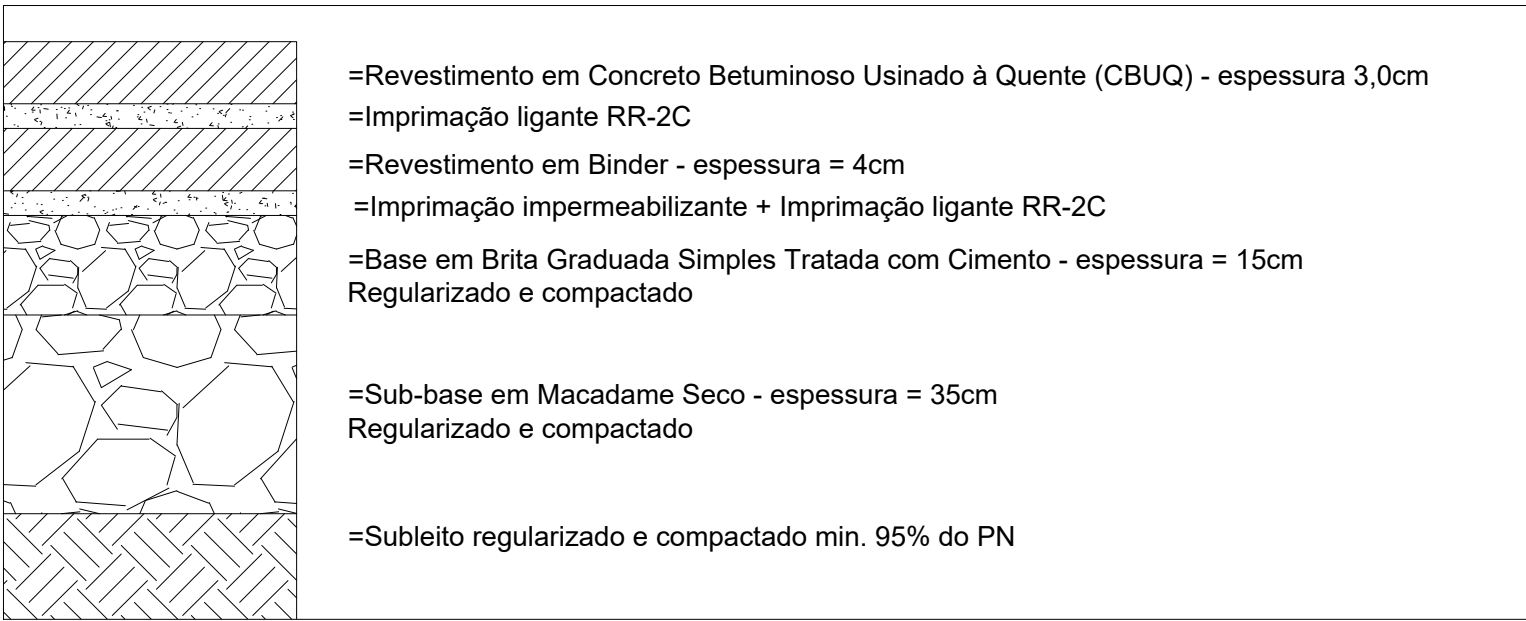

DETALHAMENTO DO CORTE - SEM ESCALA

LEGENDA


	TUBO DE CONCRETO Ø40cm À INSTALAR	152,60 m
	TUBO DE CONCRETO EXISTENTE	-
	BOCA DE LOBO EXISTENTE	2 unidades
	BOCA DE LOBO DUPLA DE BLOCO DE CONCRETO À INSTALAR	4 unidades
	CAIXA SIMPLES RETANGULAR EM ALVENARIA COM TIJOLO CERÂMICO MACIÇO À INSTALAR	1 unidade
	CAIXA DE PASSAGEM ENTERRADA À INSTALAR (1,20m x 1,20m e 1,50m x 1,50m)	2 unidades
	PAVIMENTAÇÃO ASFÁLTICA À EXECUTAR	1.769,19 m²
	GUIA À CONSTRUIR	350,36 m

LOCALIZAÇÃO SEM ESCALA



PREFEITURA DO MUNICÍPIO DE PILAR DO SUL			
SECRETARIA DE OBRAS INFRAESTRUTURA E URBANISMO			
END: RUA JOÃO BATISTA RIBEIRO Nº295 - CENTRO - PILAR DO SUL/SP			
CEP:18.185-000 – TEL: (15) 3278-2526			
local	arquivo		
ZONA INDUSTRIAL	PAVIMENTAÇÃO_RUA ADÃO DOMINGUES_R02.dwg		
endereco	TRECHO DA RUA ADÃO DOMINGUES		
assunto	data	escala	folha
PLANTA BAIXA, DETALHAMENTO DO CORTE	FEV/2025	IND	ARQ
objeto	responsável		
INFRAESTRUTURA URBANA COM PAVIMENTAÇÃO ASFÁLTICA E DRENAGEM NO BAIRRO ZONA INDUSTRIAL	Eduardo O. S. Jr.	01/01	

Assinado de forma digital por EDUARDO OLIVEIRA DOS SANTOS JUNIOR:27568295877
Eduardo Oliveira dos Santos Jr.
Engenheiro Civil – CREA/SP 5069244515

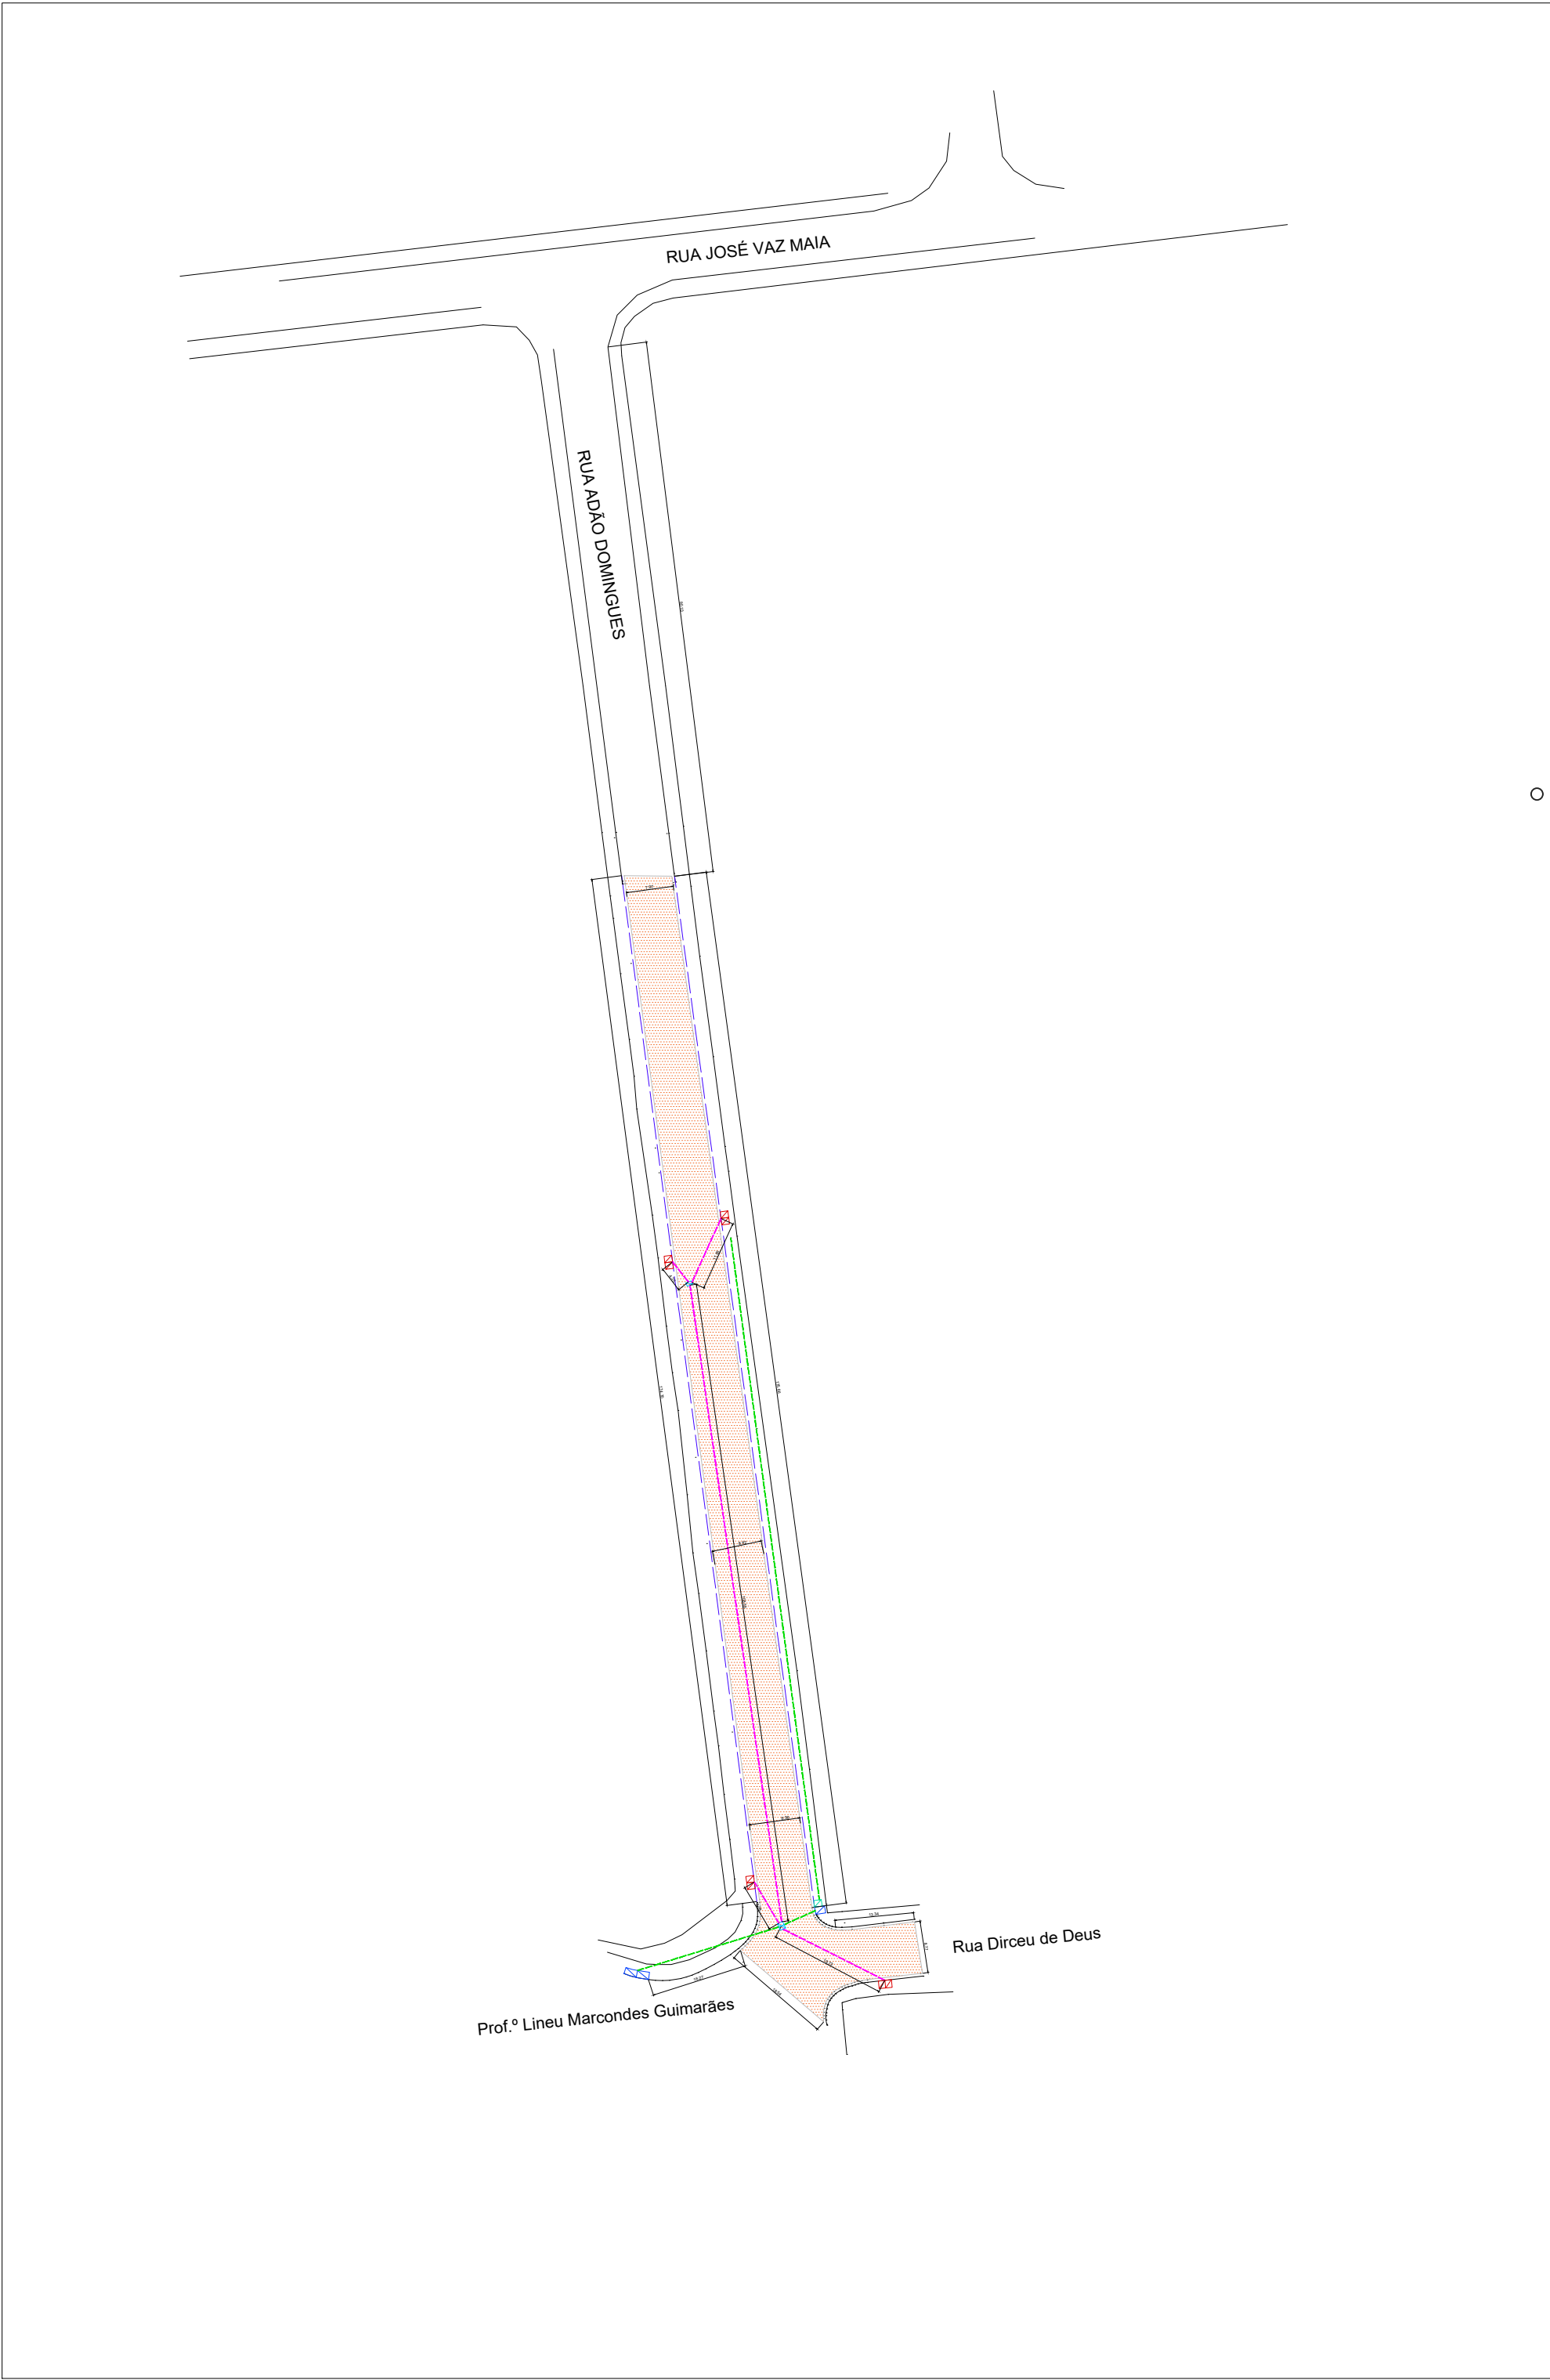

PLANTA GERAL - TRECHO DA RUA ADÃO DOMINGUES - ZONA INDUSTRIAL
Escala 1/1000



PREFEITURA DE PILAR DO SUL
RUA TEN ALMEIDA
PILAR DO SUL - CEP - 18.185-000
(15) 3278-9700



CÓDIGO DE ACESSO
E77250C5422749B8847582FF882FE0CE

VERIFICAÇÃO DAS ASSINATURAS

Este documento foi assinado digitalmente/eletronicamente pelos seguintes signatários nas datas indicadas

Para verificar a validade das assinaturas acesse o link abaixo

<https://pilardosul.flowdocs.com.br:2096/public/assinaturas/E77250C5422749B8847582FF882FE0CE>