

LEGENDAS

	Rede secundária
	Rede primária
	Luminária para instalar
	Luminária existente
	Poste existente
	Poste de Madeira
	Transformador
	Luminária a ser retirada
	Poste para instalar
	Observações




PREFEITURA MUNICIPAL DE PILAR DO SUL
SECRETARIA DE OBRAS, INFRAESTRUTURA E URBANISMO

Título da Prancha SOLICITAÇÃO DE ILUMINAÇÃO PÚBLICA	
Título do Projeto CROQUI	Data Março/2018
Local RUA CRUZAMENTO COM AV. PADRE BENEDITO MARIANO	Revisão
Autor do Projeto	Escala Sem Escala

Eng° Pedro Balduino de Oliveira
CREA 5060501884

Eng° Eduardo Oliveira dos Santos Jr.
CREA 5069244515 | ART 92221220160208699

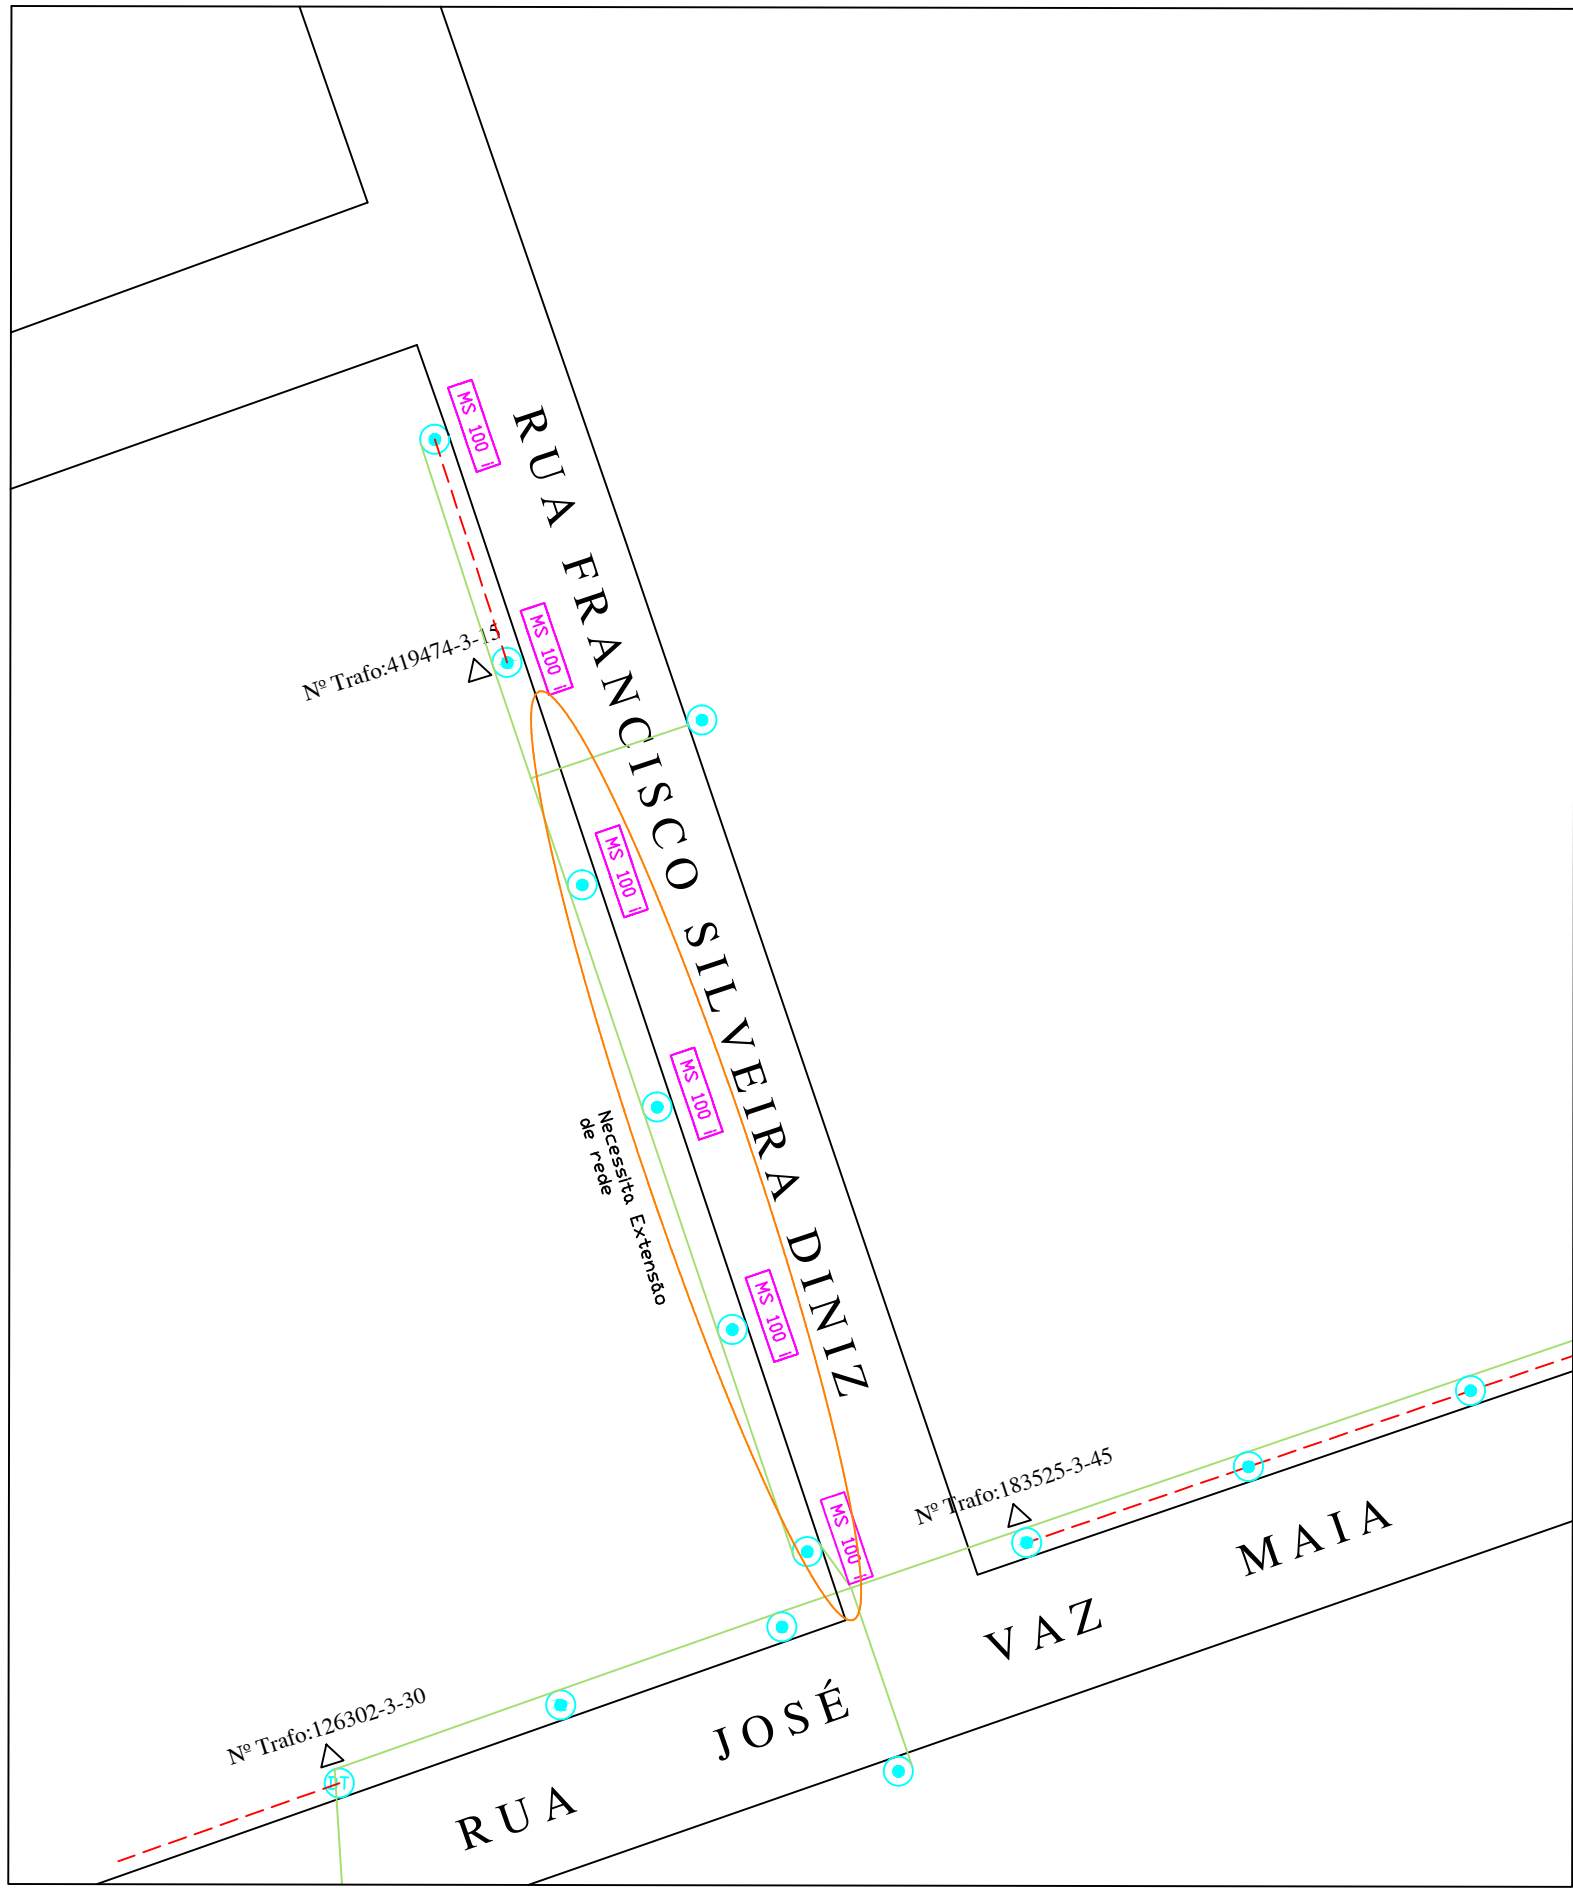

LEGENDAS

	Rede secundária
	Rede primária
	Luminária para instalar
	Luminária existente
	Poste existente
	Poste de Madeira
	Transformador
	Luminária a ser retirada
	Poste para instalar
	Observações




PREFEITURA MUNICIPAL DE PILAR DO SUL
SECRETARIA DE OBRAS, INFRAESTRUTURA E URBANISMO

Título da Prancha SOLICITAÇÃO DE ILUMINAÇÃO PÚBLICA	
Título do Projeto CROQUI	Data Março/2018
Local RUA FRANCISCO VIEIRA DINIZ	Revisão
Autor do Projeto	Escala Sem Escala

Engº Pedro Balduino de Oliveira
CREA 5060501884

Engº Eduardo Oliveira dos Santos Jr.
CREA 5069244515 | ART 92221220160208699

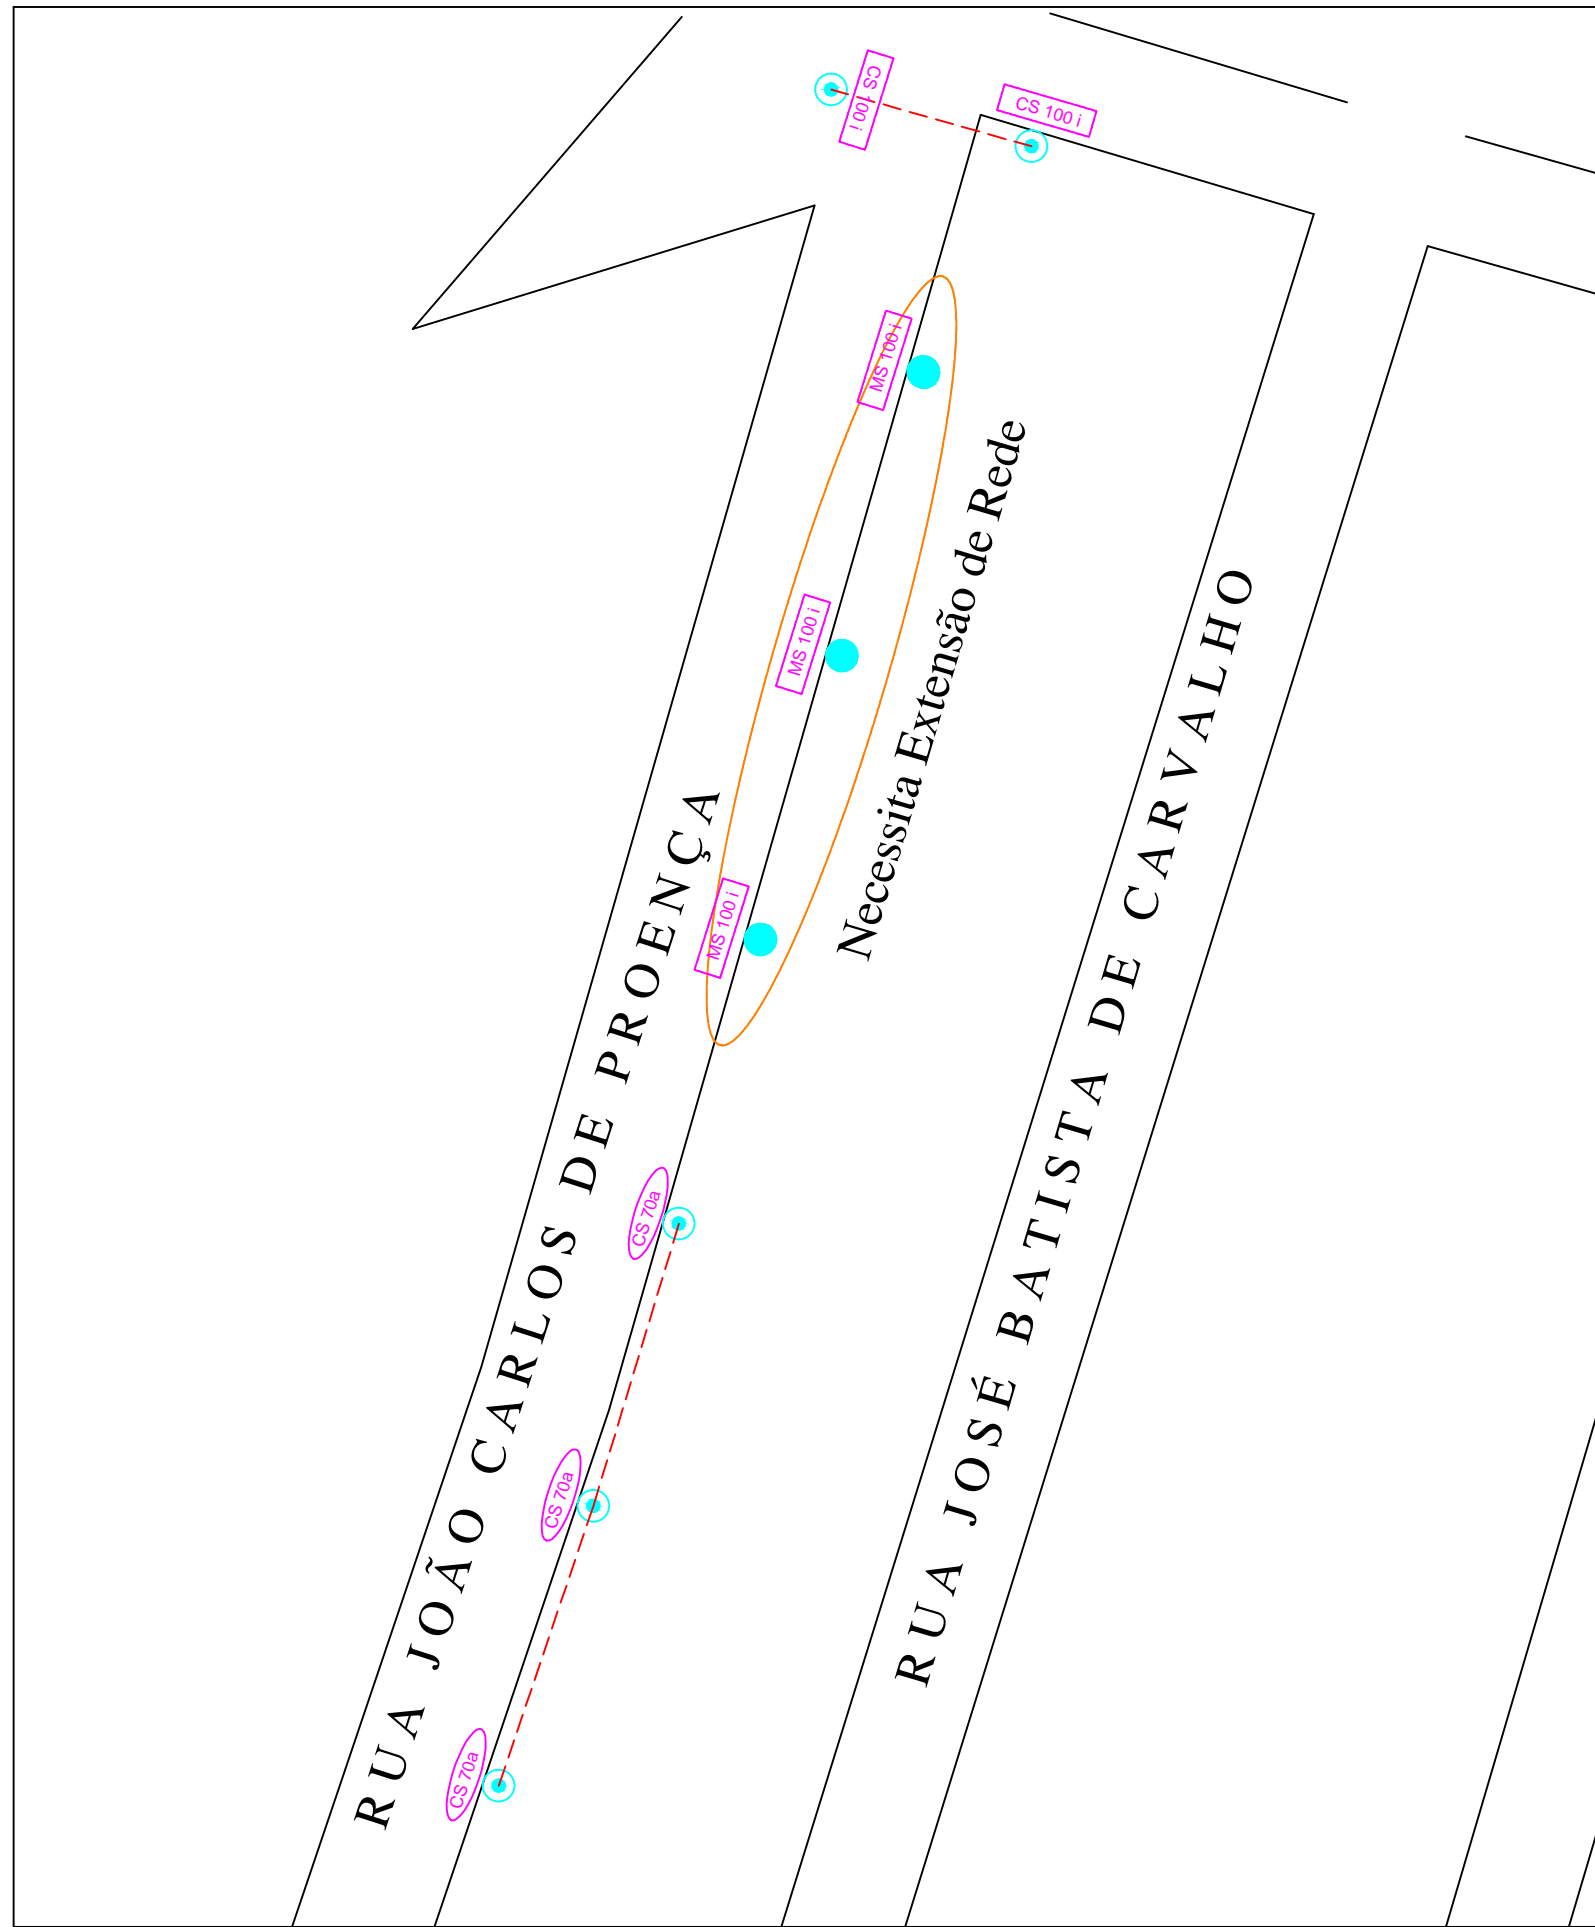

LEGENDAS

	Rede secundária
	Rede primária
	Luminária para instalar
	Luminária existente
	Poste existente
	Poste de Madeira
	Transformador
	Luminária a ser retirada
	Poste para instalar
	Observações




PREFEITURA MUNICIPAL DE PILAR DO SUL
SECRETARIA DE OBRAS, INFRAESTRUTURA E URBANISMO

Título da Prancha SOLICITAÇÃO DE ILUMINAÇÃO PÚBLICA	
Título do Projeto CROQUI	Data Março/2018
Local RUA JOÃO CARLOS PROENÇA	Revisão
Autor do Projeto	Escala Sem Escala

Eng° Pedro Balduino de Oliveira
CREA 5060501884

Eng° Eduardo Oliveira dos Santos Jr.
CREA 5069244515 | ART 92221220160208699

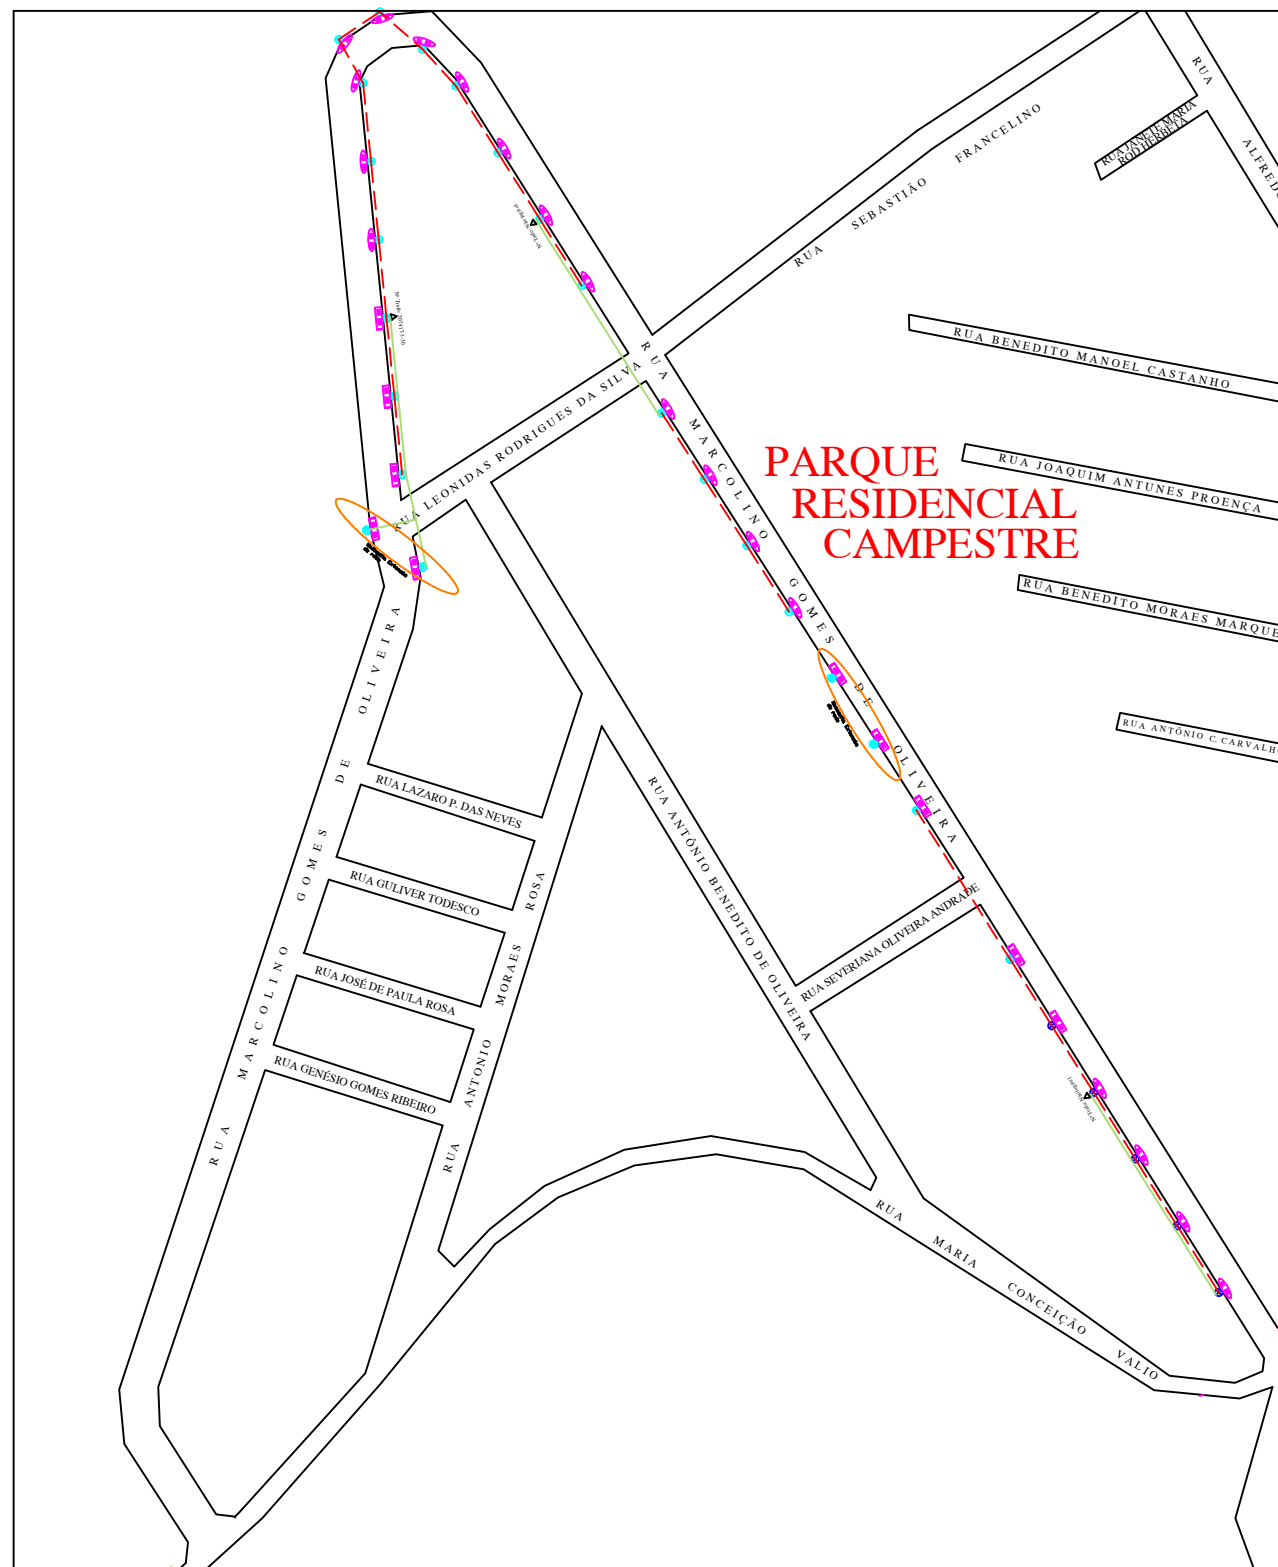

PARQUE RESIDENCIAL CAMPESTRE

LEGENDAS

	Rede secundária
	Rede primária
	Luminária para instalar
	Luminária existente
	Poste existente
	Poste de Madeira
	Transformador
	Luminária a ser retirada
	Poste para instalar
	Observações




PREFEITURA MUNICIPAL DE PILAR DO SUL
SECRETARIA DE OBRAS, INFRAESTRUTURA E URBANISMO

Título da Prancha	
SOLICITAÇÃO DE ILUMINAÇÃO PÚBLICA	
Título do Projeto	Data
CROQUI	Março/2018
Local	Revisão
RUA MARCOLINO GOMES DE OLIVEIRA	
Autor do Projeto	Escala
	Sem Escala

Eng° Pedro Balduino de Oliveira
CREA 5060501884

Eng° Eduardo Oliveira dos Santos Jr.
CREA 5069244515 | ART 28027230180295248

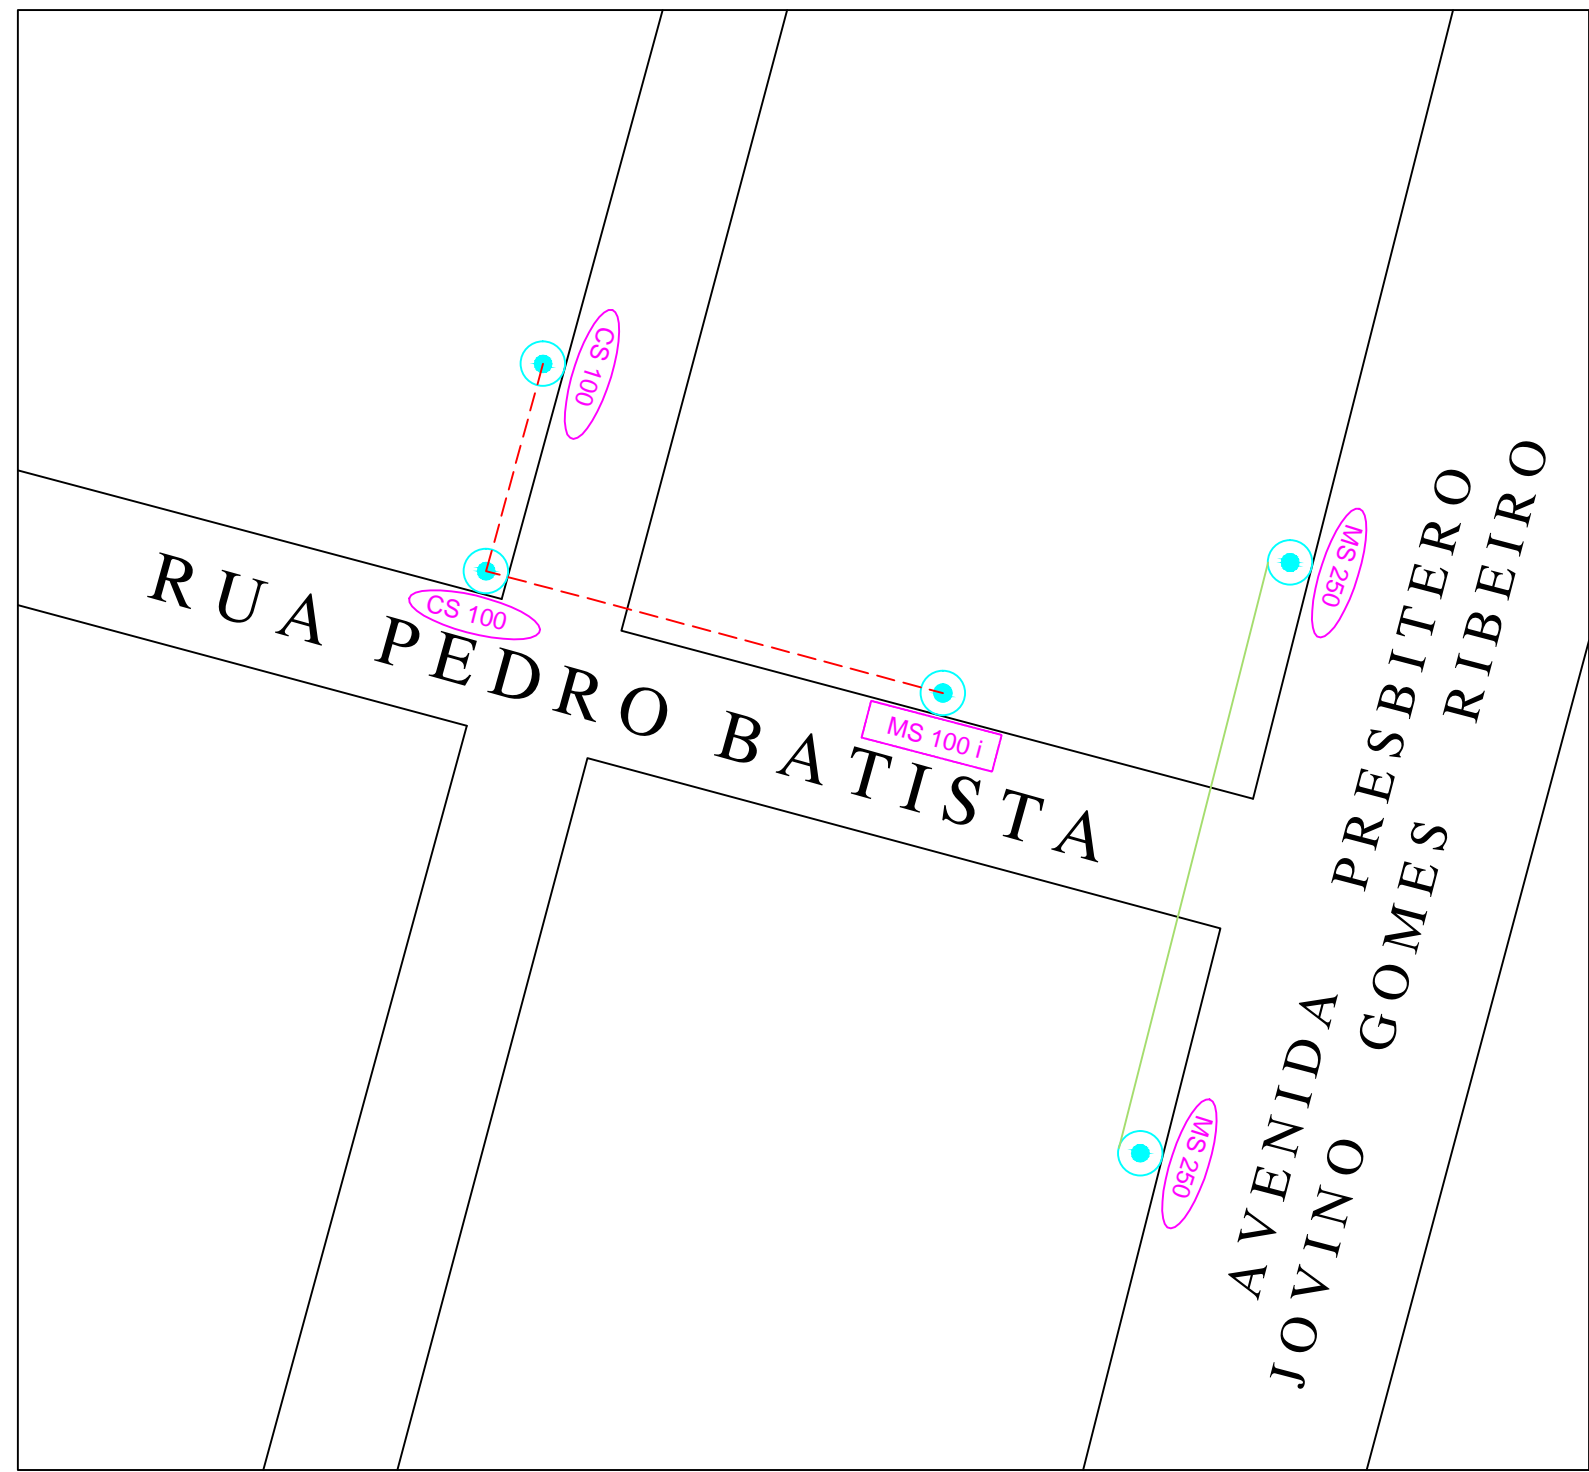

LEGENDAS

	Rede secundária
	Rede primária
	Luminária para instalar
	Luminária existente
	Poste existente
	Poste de Madeira
	Transformador
	Luminária a ser retirada
	Poste para instalar
	Observações




PREFEITURA MUNICIPAL DE PILAR DO SUL
SECRETARIA DE OBRAS, INFRAESTRUTURA E URBANISMO

Título da Prancha SOLICITAÇÃO DE ILUMINAÇÃO PÚBLICA	
Título do Projeto CROQUI	Data Março/2018
Local RUA PEDRO BATISTA	Revisão
Autor do Projeto	Escala Sem Escala


Eng° Pedro Balduino de Oliveira
CREA 5060501884


Eng° Eduardo Oliveira dos Santos Jr.
CREA 5069244515 | ART 92221220160208699

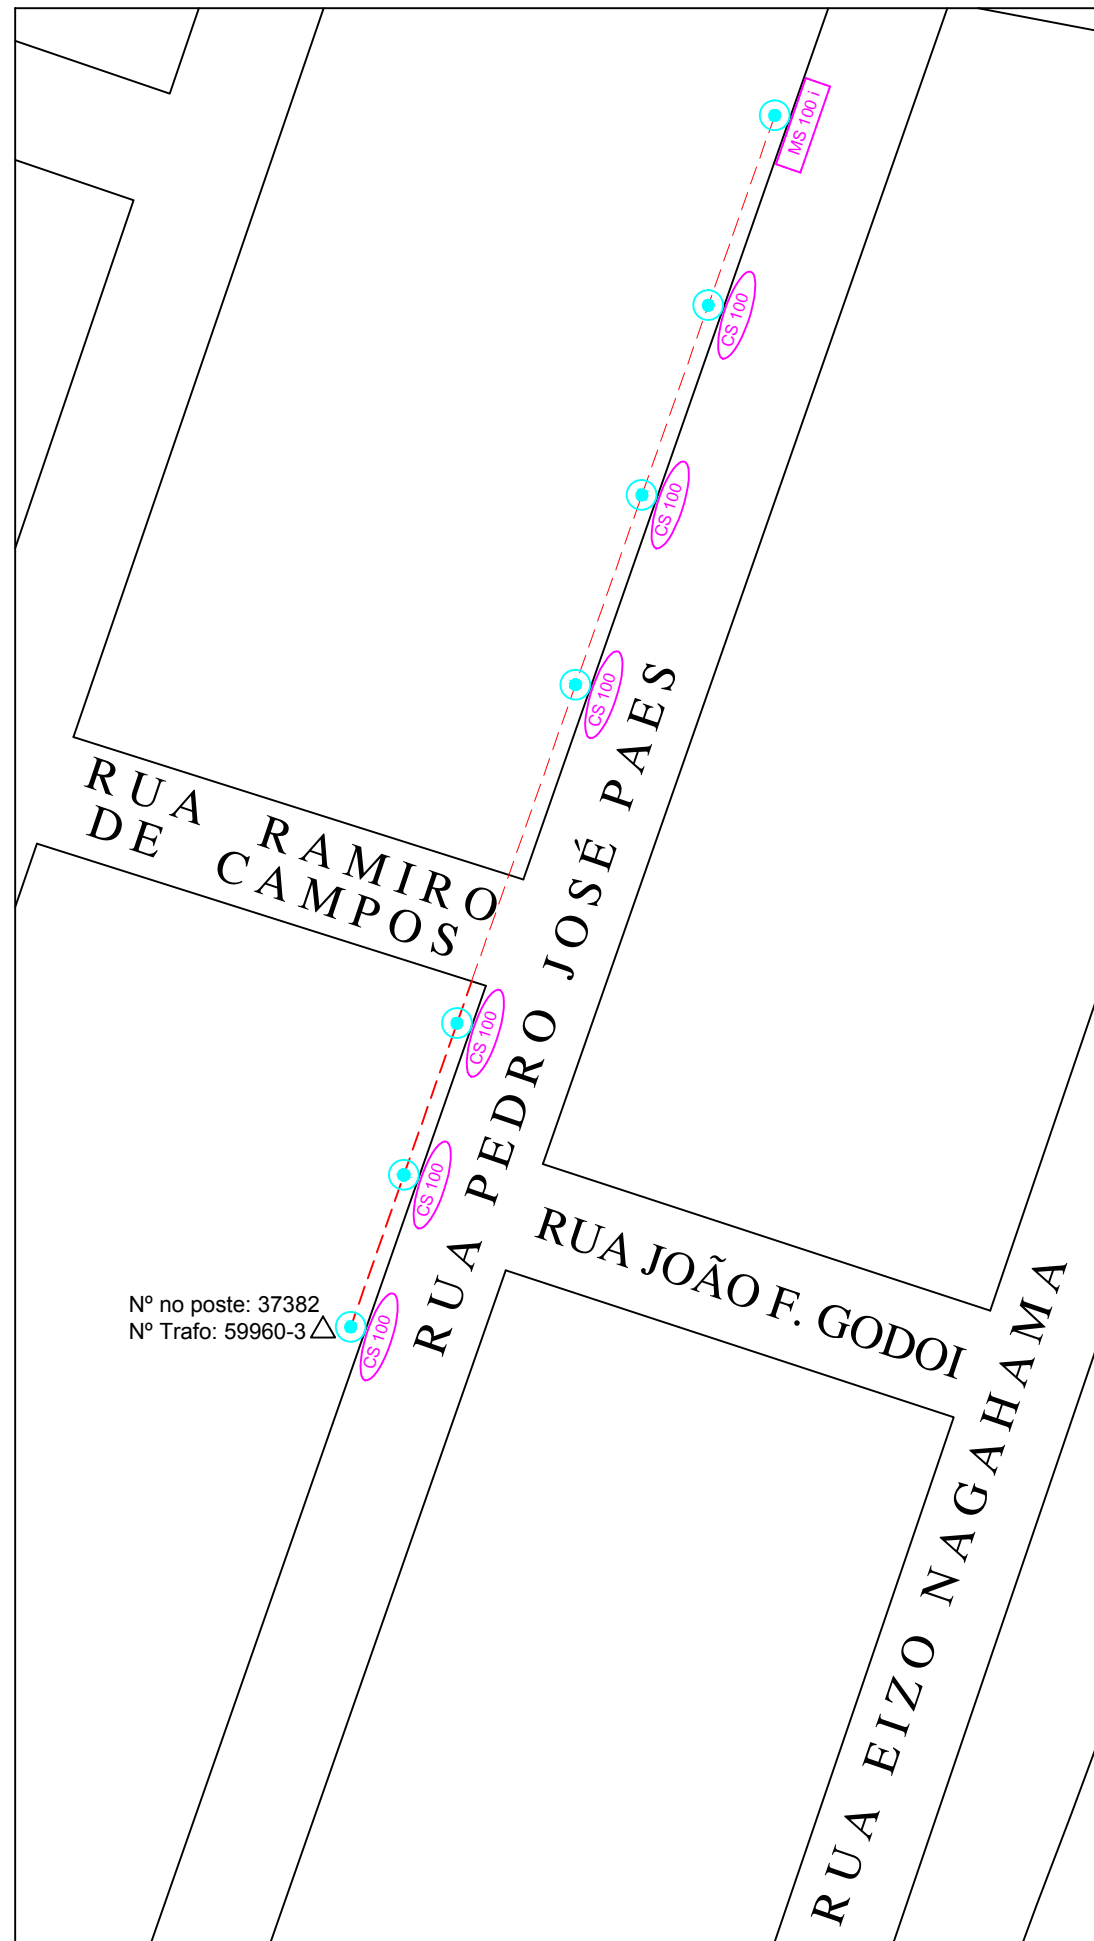

LEGENDAS

	Rede secundária
	Rede primária
	Luminária para instalar
	Luminária existente
	Poste existente
	Poste de Madeira
	Transformador
	Luminária a ser retirada
	Poste para instalar
	Observações

 PREFEITURA MUNICIPAL DE PILAR DO SUL SECRETARIA DE OBRAS, INFRAESTRUTURA E URBANISMO	
Título da Prancha SOLICITAÇÃO DE ILUMINAÇÃO PÚBLICA	
Título do Projeto CROQUI	Data Março/2018
Local RUA PEDRO JOSÉ PAES	Revisão
Autor do Projeto	Escala Sem Escala
Eng.º Pedro Balduino de Oliveira CREA 5060501884	
Eng.º Eduardo Oliveira dos Santos Jr. CREA 5069244515 ART 92221220160208699	

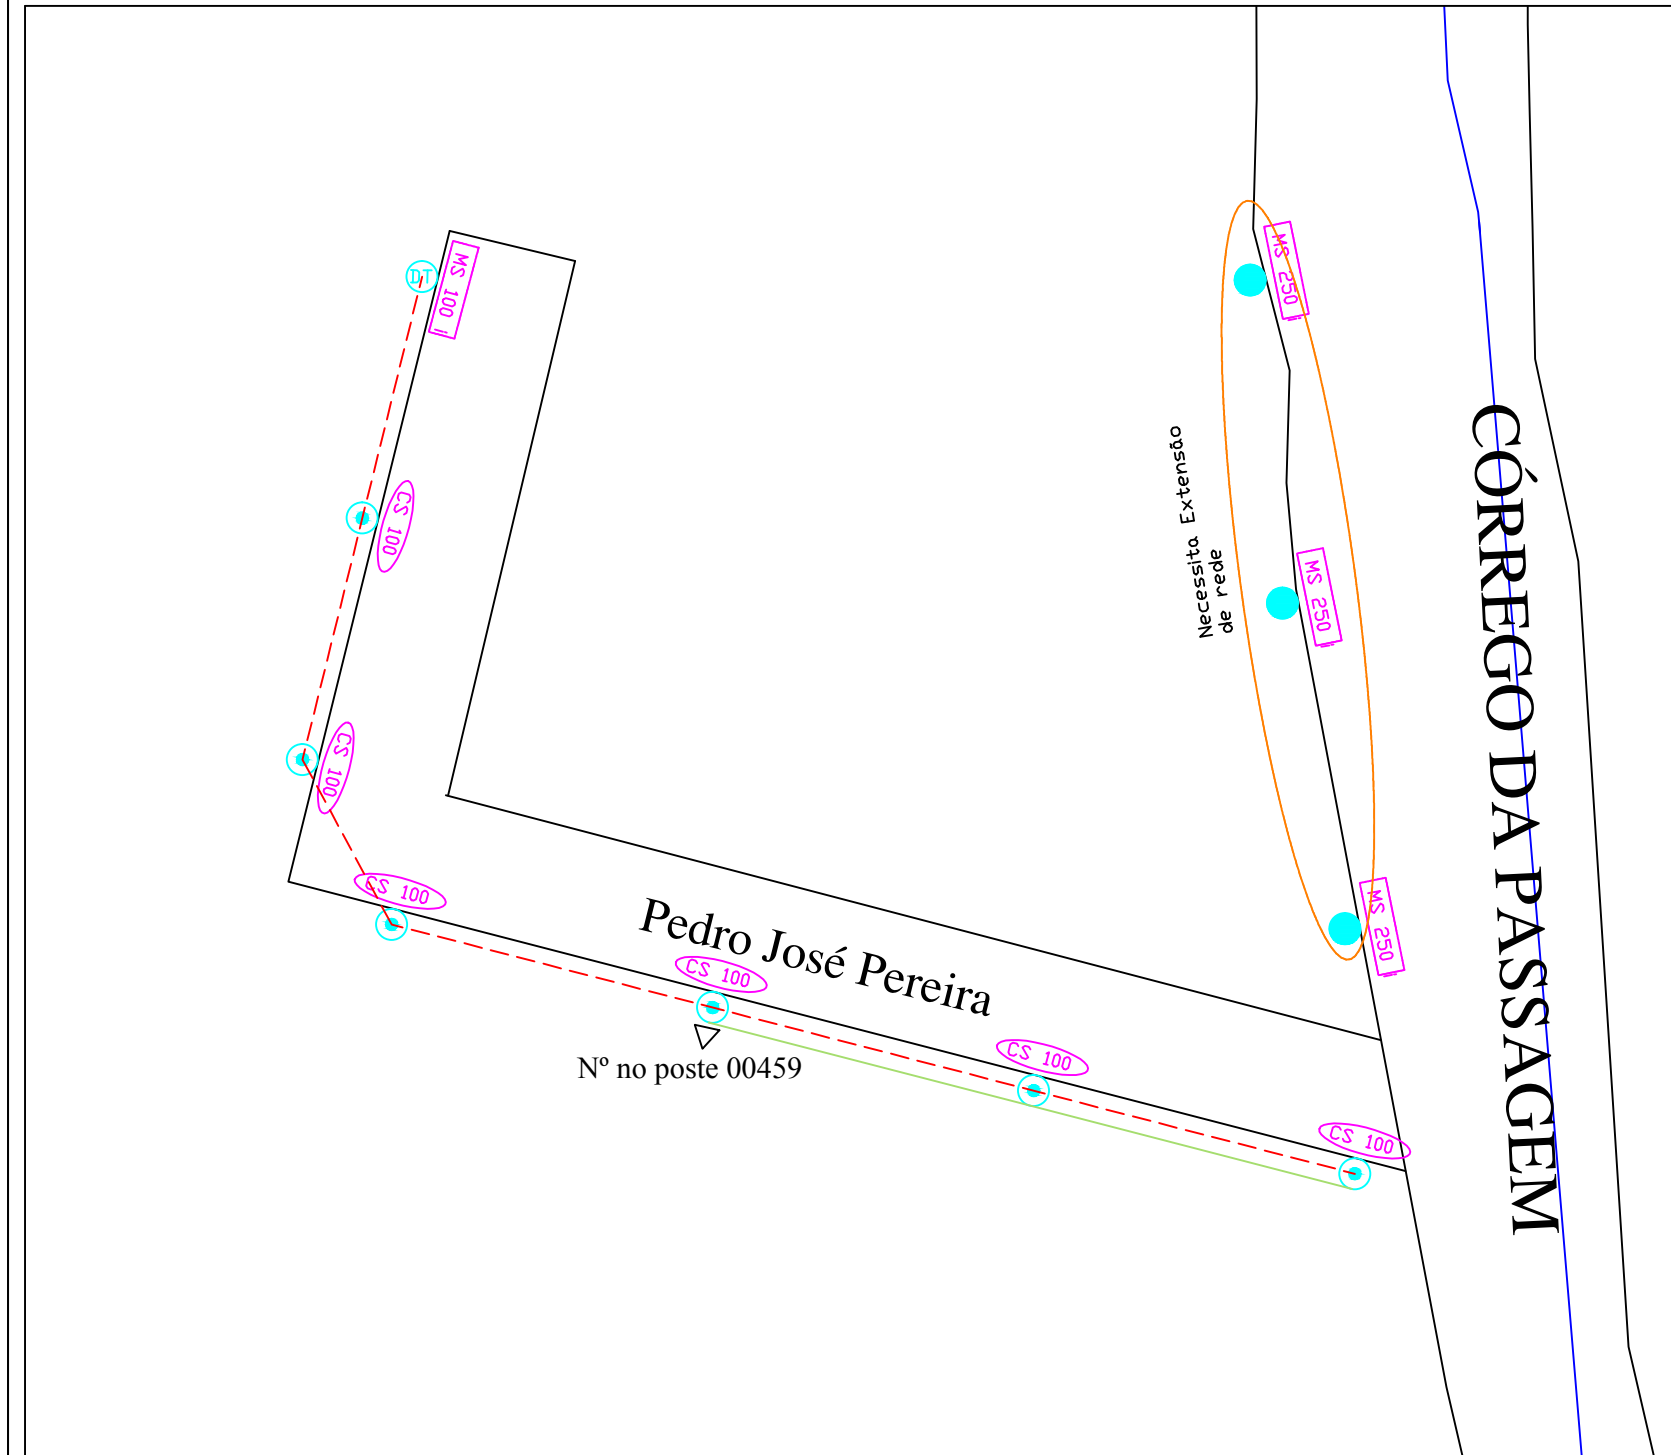

LEGENDAS

	Rede secundária
	Rede primária
	Luminária para instalar
	Luminária existente
	Poste existente
	Poste de Madeira
	Transformador
	Luminária a ser retirada
	Poste para instalar
	Observações



PREFEITURA MUNICIPAL DE PILAR DO SUL
SECRETARIA DE OBRAS, INFRAESTRUTURA E URBANISMO

Título da Prancha

SOLICITAÇÃO DE ILUMINAÇÃO PÚBLICA

Título do Projeto

CROQUI

Data

Março/2018

Local

RUA PEDRO JOSÉ PEREIRA

Revisão


Autor do Projeto

Escala

Sem Escala

Engº Pedro Balduino de Oliveira
CREA 5060501884

Engº Eduardo Oliveira dos Santos Jr.
CREA 5069244515 | ART 92221220160208699

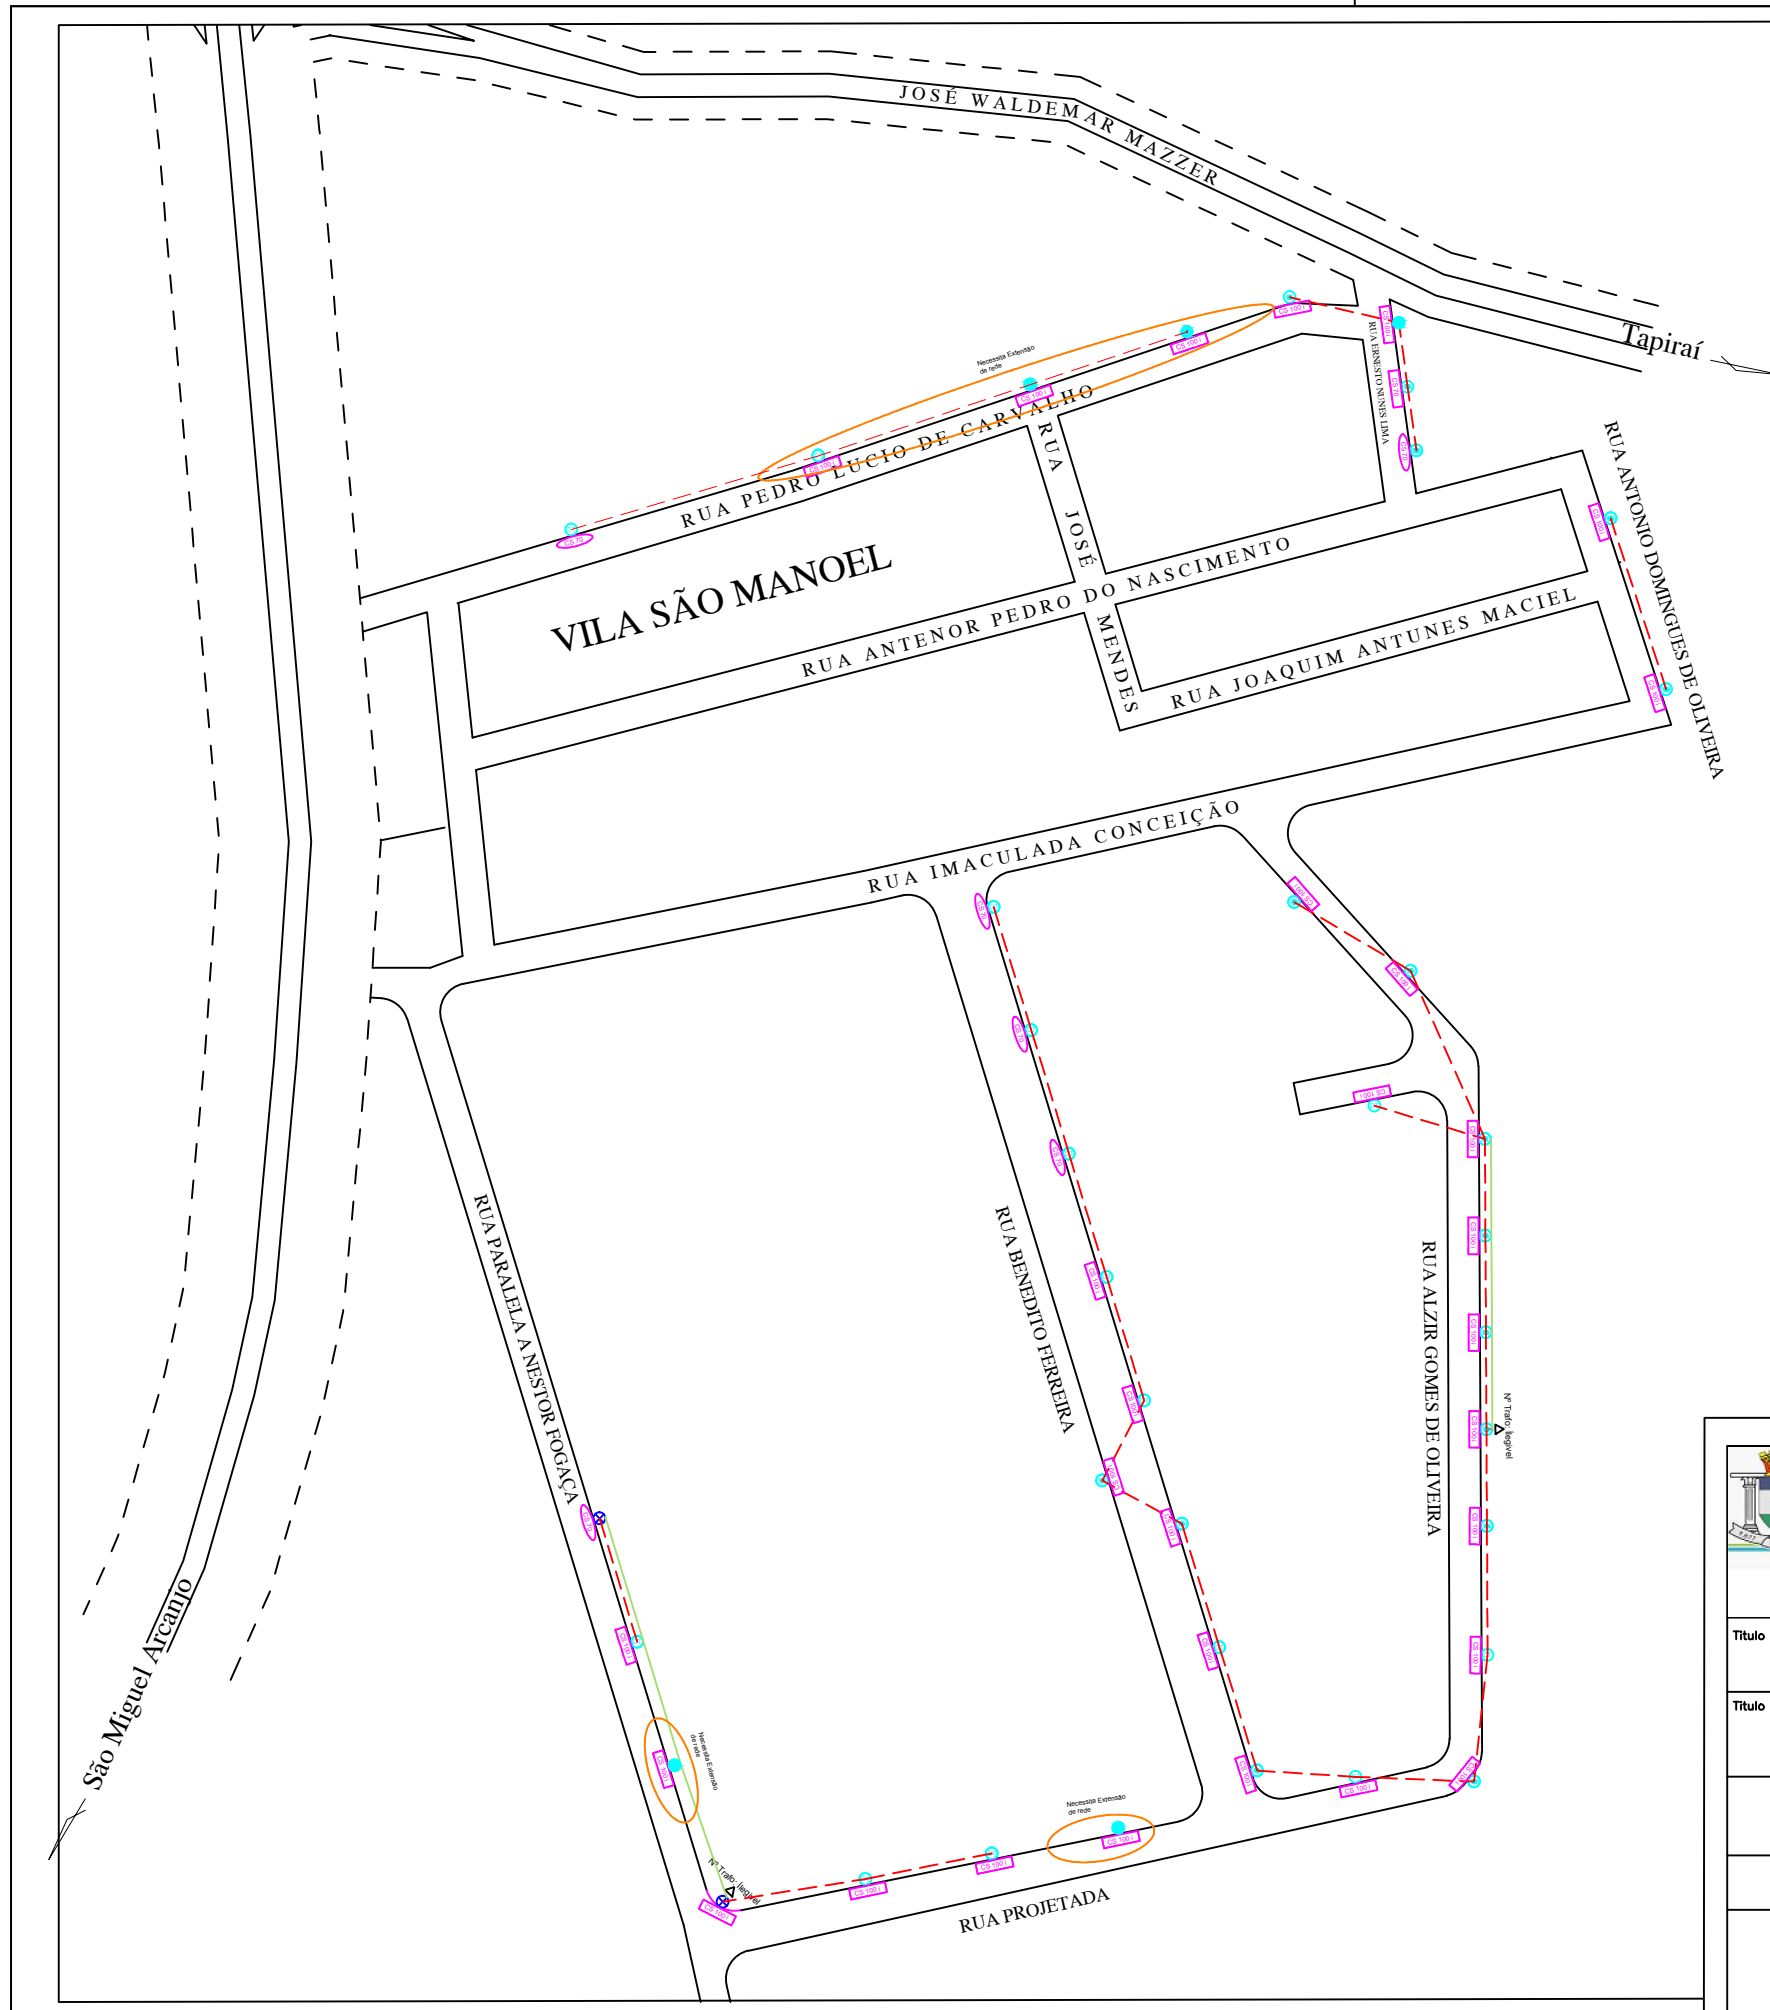

LEGENDAS

	Rede secundária
	Rede primária
	Luminária para instalar
	Luminária existente
	Poste existente
	Poste de Madeira
	Transformador
	Luminária a ser retirada
	Poste para instalar
	Observações



PREFEITURA MUNICIPAL DE PILAR DO SUL
SECRETARIA DE OBRAS, INFRAESTRUTURA E URBANISMO

Título da Prancha SOLICITAÇÃO DE ILUMINAÇÃO PÚBLICA	
Título do Projeto CROQUI	Data Março/2018
Local VILA SÃO MANOEL - DIVERSOS PONTOS	Revisão
Autor do Projeto	Escala Sem Escala

Engº Pedro Balduino de Oliveira
CREA 5060501884

Engº Eduardo Oliveira dos Santos Jr.
CREA 5069244515 | ART 28027230180295248