

LEGENDAS

	Rede secundária
	Rede primária
	Luminária para instalar
	Luminária existente
	Poste existente
	Poste de Madeira
	Transformador
	Luminária a ser retirada
	Poste para instalar
	Observações




PREFEITURA MUNICIPAL DE PILAR DO SUL
SECRETARIA DE OBRAS, INFRAESTRUTURA E URBANISMO

Título da Prancha ILUMINAÇÃO PÚBLICA	
Título do Projeto LOCAÇÃO DE PONTOS - CROQUI	Data FEVEREIRO / 2018
Local RUA AMÉRICO SCARINGE - JD. CANANÉIA	Revisão R00
Autor do Projeto	Escala Sem Escala

Eng.º Pedro Balduino de Oliveira
CREA 5060501884

Eng.º Eduardo Oliveira dos Santos Jr.
CREA 5069244515 | ART 92221220160208699

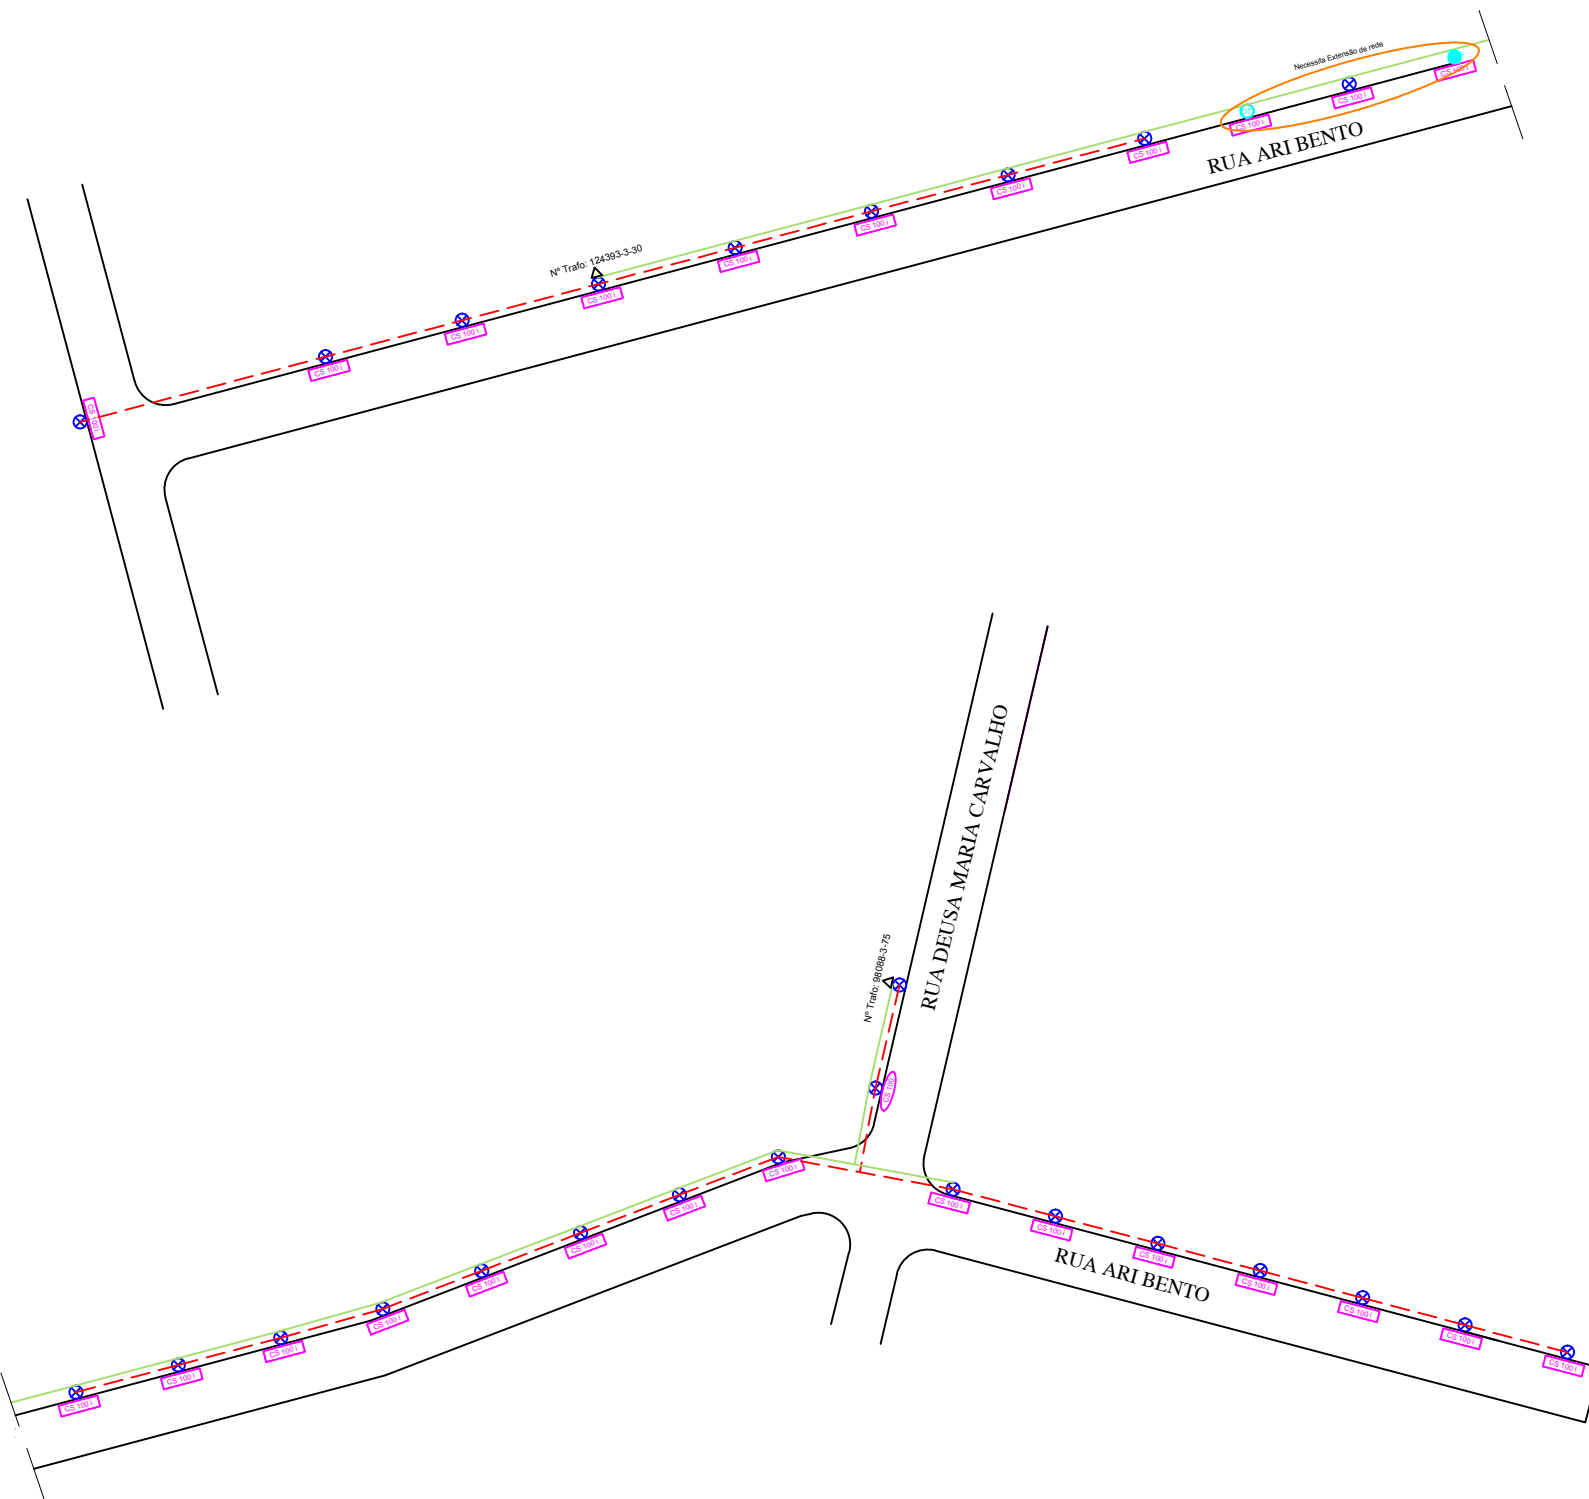

LEGENDAS

	Rede secundária
	Rede primária
	Luminária para instalar
	Luminária existente
	Poste existente
	Poste de Madeira
	Transformador
	Luminária a ser retirada
	Poste para instalar
	Observações




PREFEITURA MUNICIPAL DE PILAR DO SUL
SECRETARIA DE OBRAS, INFRAESTRUTURA E URBANISMO

Título da Prancha ILUMINAÇÃO PÚBLICA	
Título do Projeto LOCAÇÃO DE PONTOS - CROQUI	Data FEVEREIRO / 2018
Local RUA ARI BENTO - CHÁCARAS REUNIDAS	Revisão R00
Autor do Projeto	Escala Sem Escala

Engº Pedro Balduino de Oliveira
CREA 5060501884

Engº Eduardo Oliveira dos Santos Jr.
CREA 5069244515 | ART 92221220160208699

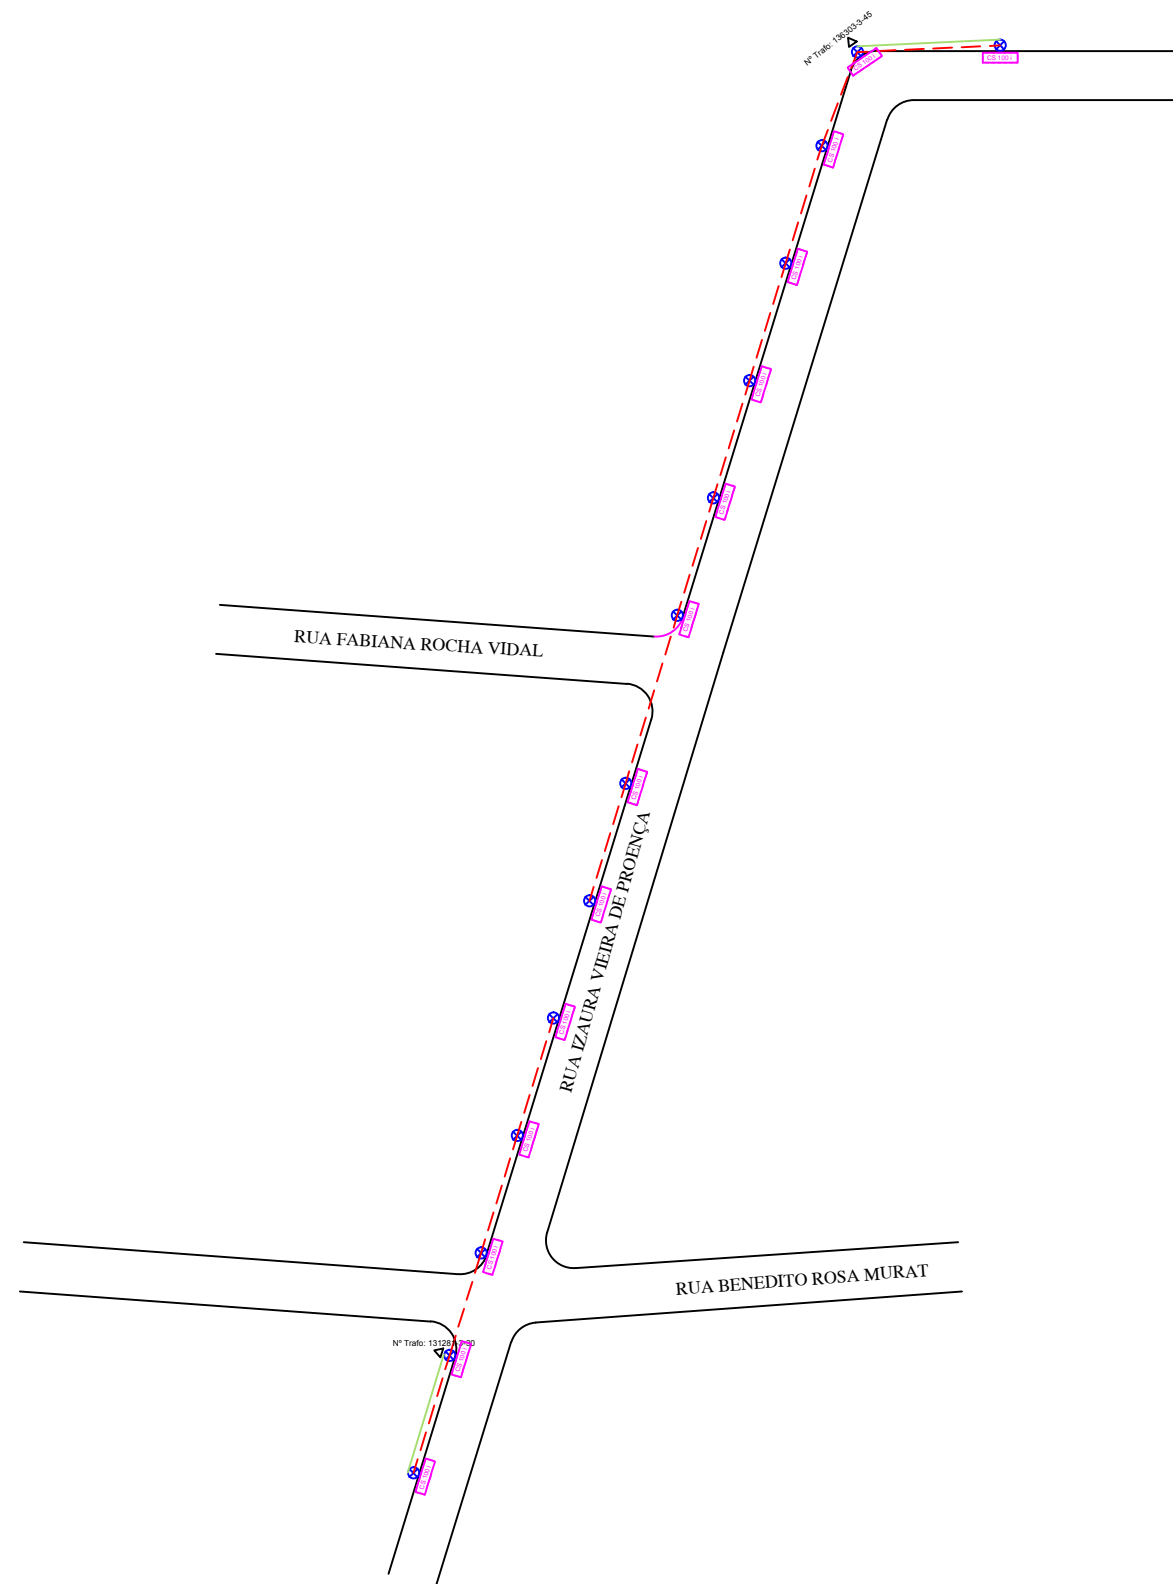

LEGENDAS

	Rede secundária
	Rede primária
	Luminária para instalar
	Luminária existente
	Poste existente
	Poste de Madeira
	Transformador
	Luminária a ser retirada
	Poste para instalar
	Observações




PREFEITURA MUNICIPAL DE PILAR DO SUL
SECRETARIA DE OBRAS, INFRAESTRUTURA E URBANISMO

Título da Prancha ILUMINAÇÃO PÚBLICA	
Título do Projeto LOCAÇÃO DE PONTOS - CROQUI	Data FEVEREIRO / 2018
Local RUA IZAURA VIEIRA DE PROENÇA - CHÁCARA REUNIDAS	Revisão R00
Autor do Projeto	Escala Sem Escala

Engº Pedro Balduino de Oliveira
CREA 5060501884

Engº Eduardo Oliveira dos Santos Jr.
CREA 5069244515 | ART 92221220160208699

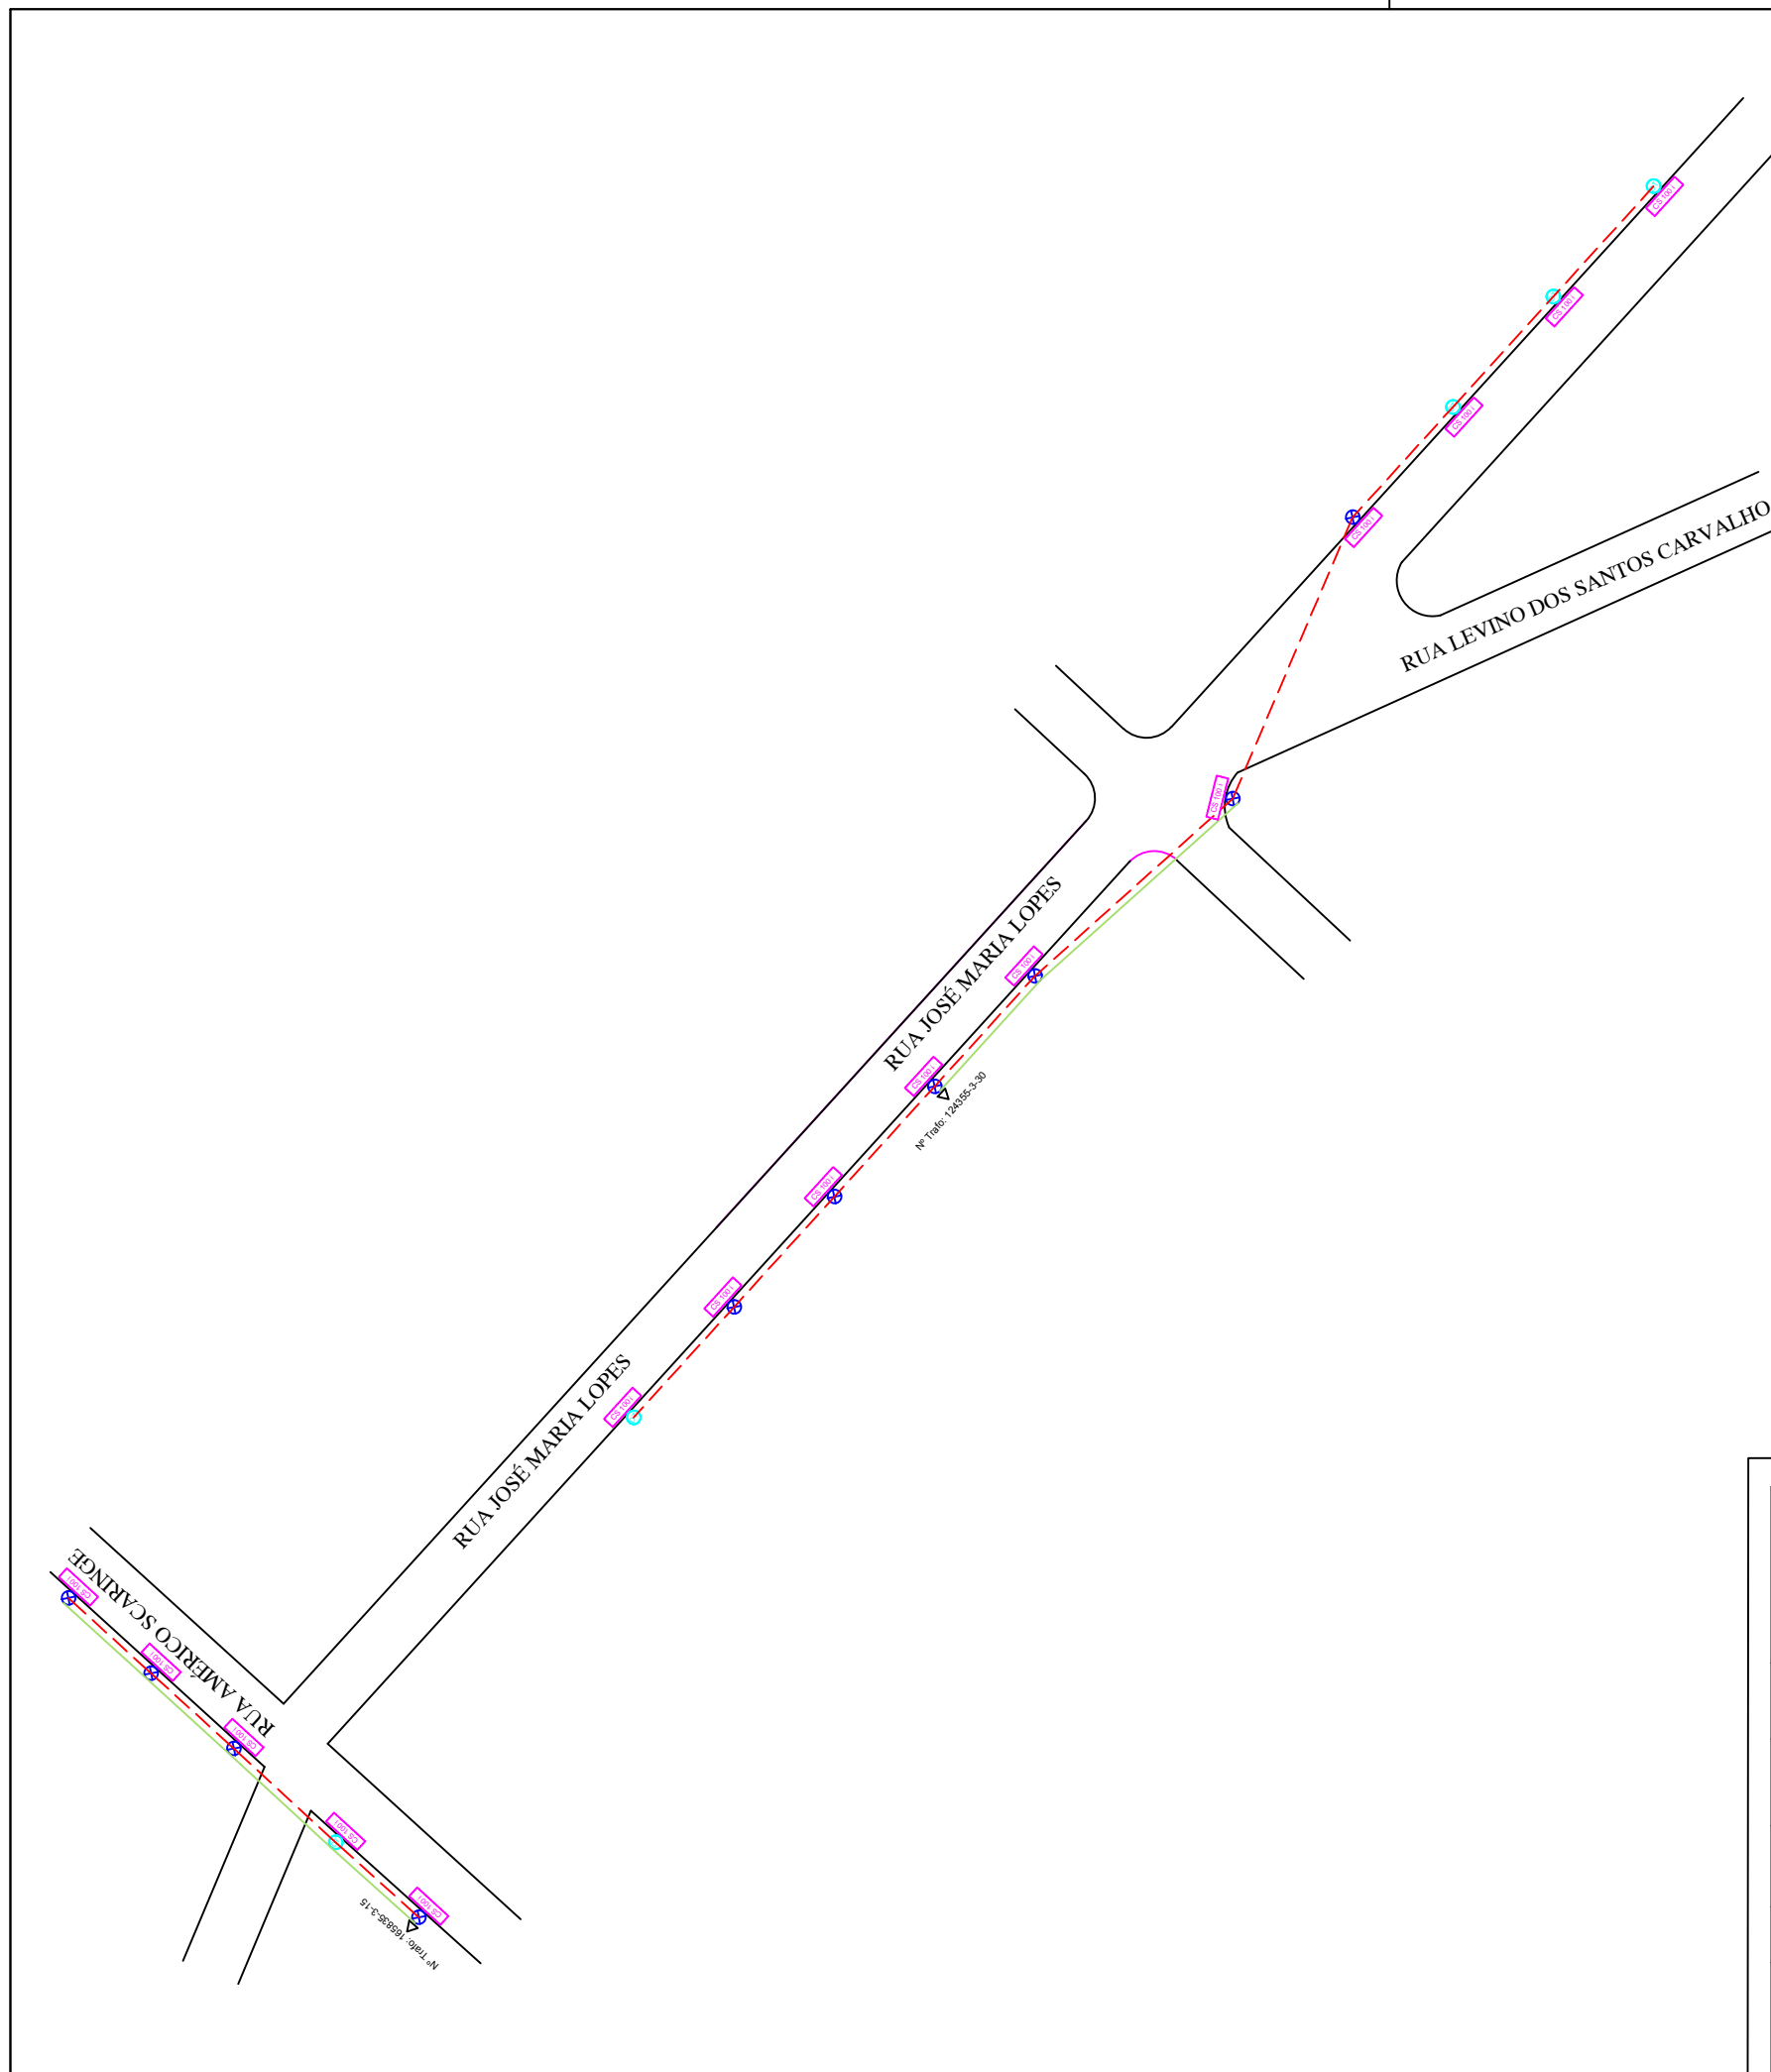

LEGENDAS

	Rede secundária
	Rede primária
	Luminária para instalar
	Luminária existente
	Poste existente
	Poste de Madeira
	Transformador
	Luminária a ser retirada
	Poste para instalar
	Observações




PREFEITURA MUNICIPAL DE PILAR DO SUL
SECRETARIA DE OBRAS, INFRAESTRUTURA E URBANISMO

Título da Prancha ILUMINAÇÃO PÚBLICA	
Título do Projeto LOCAÇÃO DE PONTOS - CROQUI	Data FEVEREIRO / 2018
Local RUA JOSÉ MARIA LOPES - JD. CANANÉIA	Revisão R00
Autor do Projeto	Escala Sem Escala

Engº Pedro Balduino de Oliveira
CREA 5060501884

Engº Eduardo Oliveira dos Santos Jr.
CREA 5069244515 | ART 92221220160208699

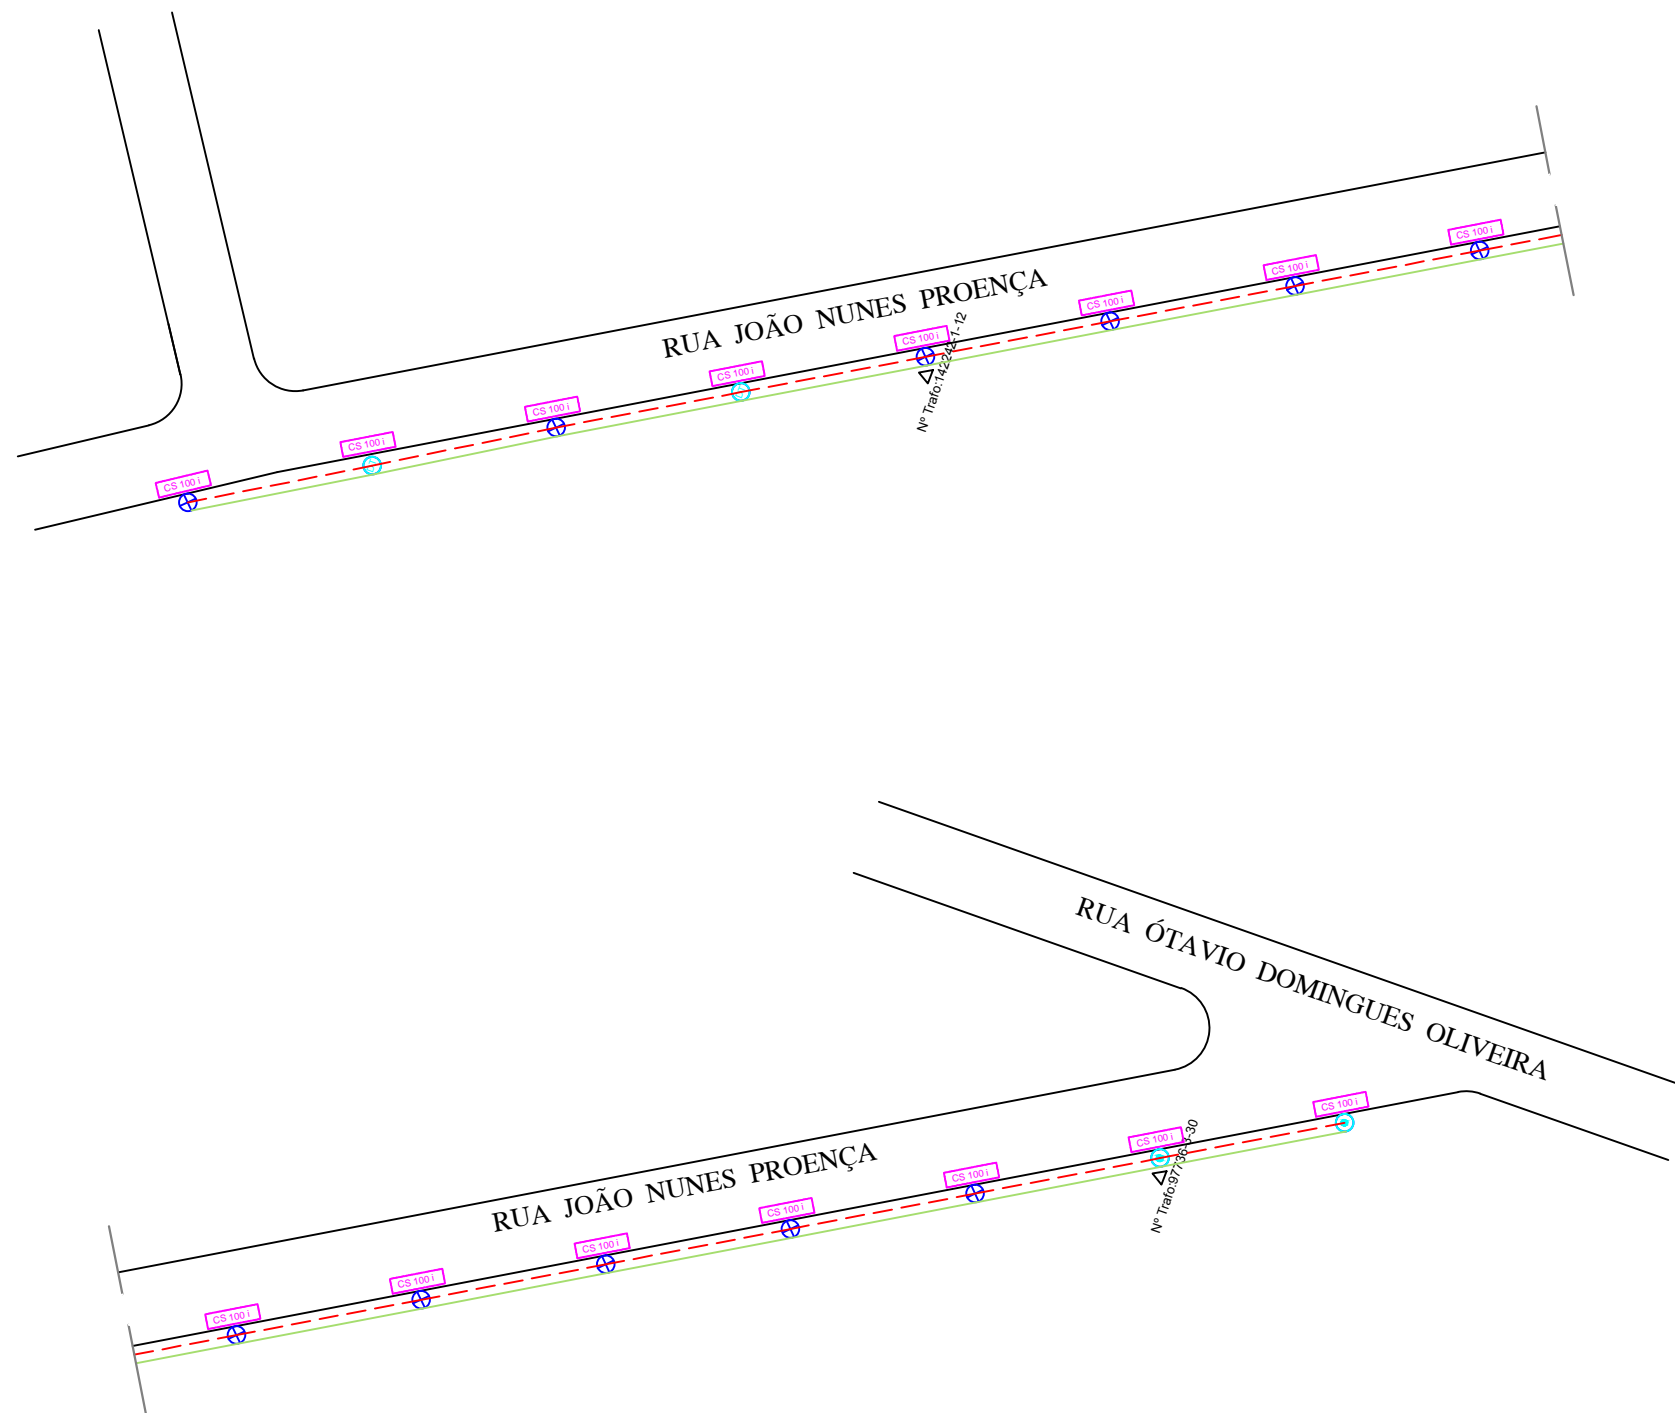

LEGENDAS

	Rede secundária
	Rede primária
	Luminária para instalar
	Luminária existente
	Poste existente
	Poste de Madeira
	Transformador
	Luminária a ser retirada
	Poste para instalar
	Observações



PREFEITURA MUNICIPAL DE PILAR DO SUL
SECRETARIA DE OBRAS, INFRAESTRUTURA E URBANISMO

Título da Prancha ILUMINAÇÃO PÚBLICA	
Título do Projeto LOCAÇÃO DE PONTOS - CROQUI	Data FEVEREIRO / 2018
Local RUA JOÃO NUNES PROENÇA - CHÁCARAS REUNIDAS	Revisão R00
Autor do Projeto	Escala Sem Escala

Engº Pedro Balduino de Oliveira
CREA 5060501884

Engº Eduardo Oliveira dos Santos Jr.
CREA 5069244515 | ART 92221220160208699



LEGENDAS

	Rede secundária
	Rede primária
	Luminária para instalar
	Luminária existente
	Poste existente
	Poste de Madeira
	Transformador
	Luminária a ser retirada
	Poste para instalar
	Observações




PREFEITURA MUNICIPAL DE PILAR DO SUL
SECRETARIA DE OBRAS, INFRAESTRUTURA E URBANISMO

Título da Prancha ILUMINAÇÃO PÚBLICA	
Título do Projeto LOCAÇÃO DE PONTOS - CROQUI	Data FEVEREIRO / 2018
Local RUA JOSÉ ANTÔNIO ROMANO - CHÁCARAS REUNIDAS	Revisão R00
Autor do Projeto	Escala Sem Escala

Engº Pedro Balduino de Oliveira
CREA 5060501884

Engº Eduardo Oliveira dos Santos Jr.
CREA 5069244515 | ART 92221220160208699

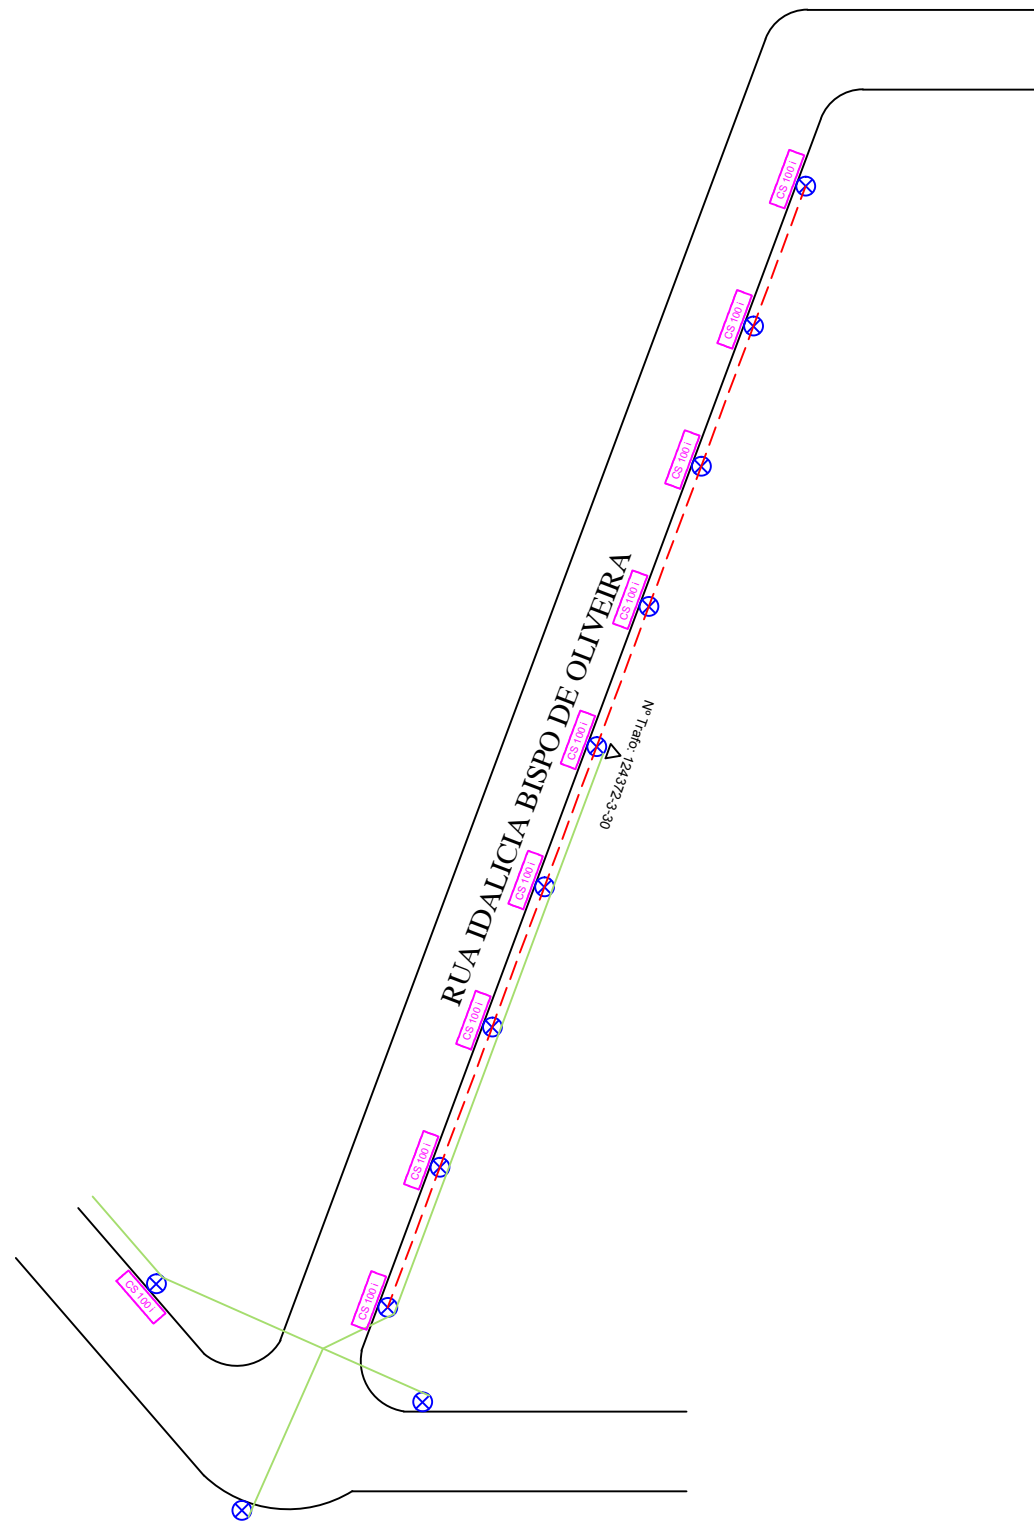

LEGENDAS

	Rede secundária
	Rede primária
	Luminária para instalar
	Luminária existente
	Poste existente
	Poste de Madeira
	Transformador
	Luminária a ser retirada
	Poste para instalar
	Observações



PREFEITURA MUNICIPAL DE PILAR DO SUL
SECRETARIA DE OBRAS, INFRAESTRUTURA E URBANISMO

Título da Prancha

ILUMINAÇÃO PÚBLICA

Título do Projeto

LOCAÇÃO DE PONTOS - CROQUI

Data

FEVEREIRO / 2018

Local

R. IDALICIA BISPO DE OLIVEIRA - JD. CANANÉIA

Revisão


R00

Autor do Projeto

Escala
Sem Escala

Engº Pedro Balduino de Oliveira
CREA 5060501884

Engº Eduardo Oliveira dos Santos Jr.
CREA 5069244515 | ART 92221220160208699

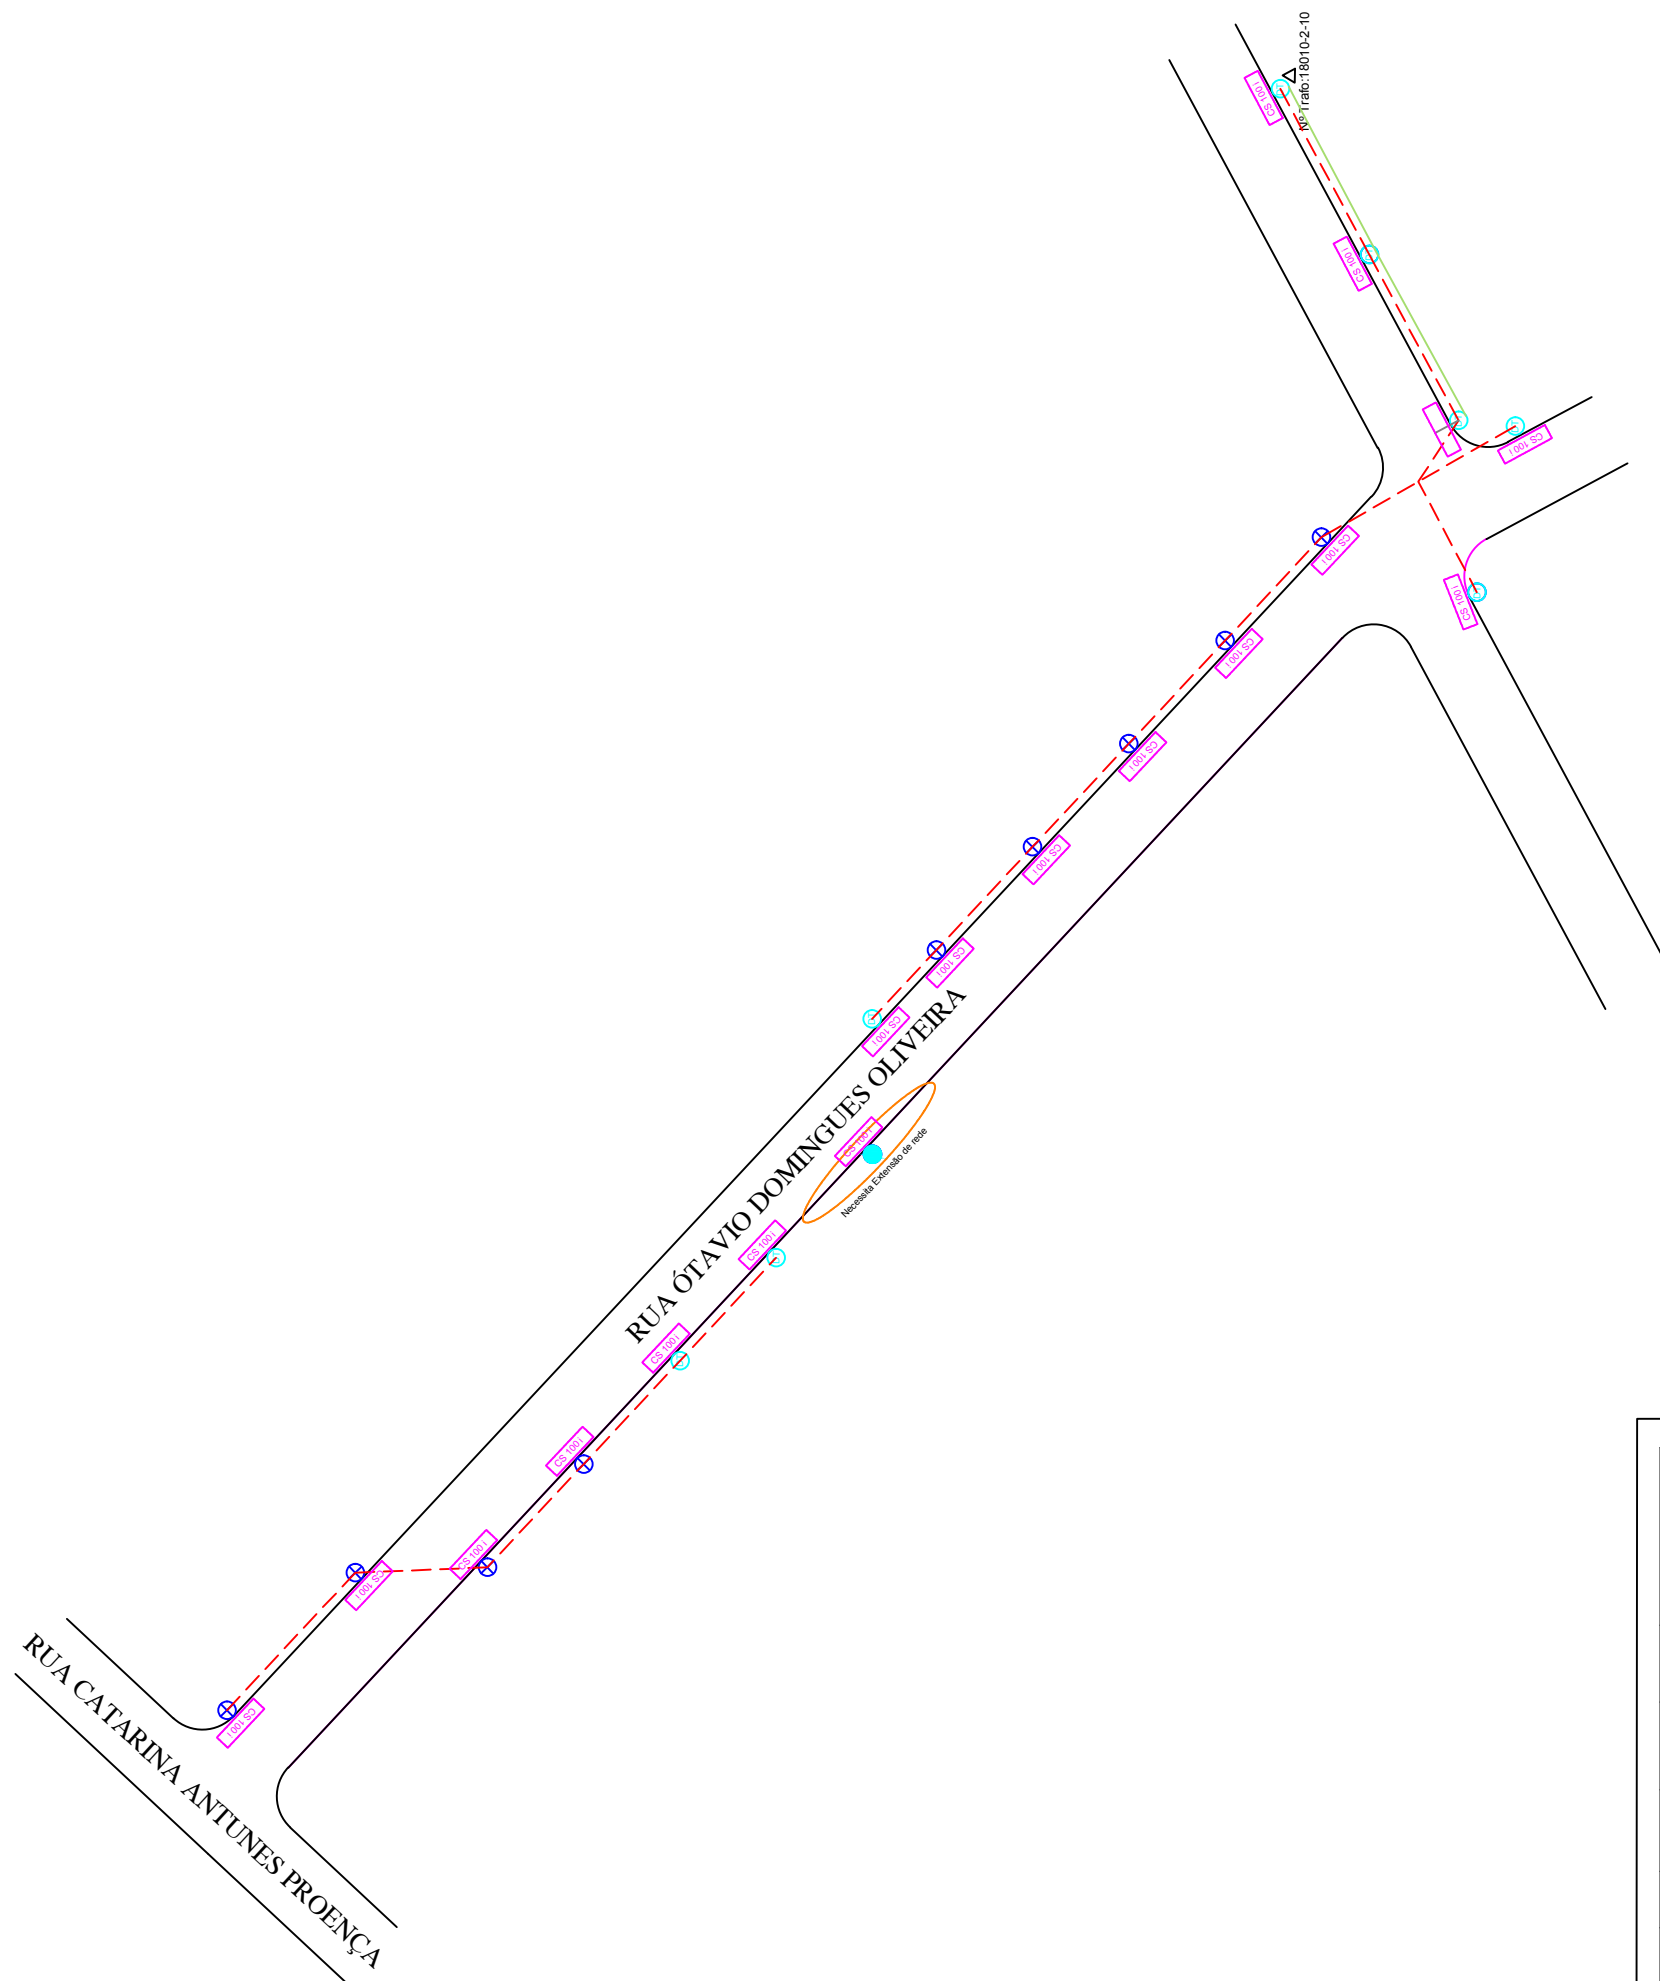

LEGENDAS

	Rede secundária
	Rede primária
	Luminária para instalar
	Luminária existente
	Poste existente
	Poste de Madeira
	Transformador
	Luminária a ser retirada
	Poste para instalar
	Observações



PREFEITURA MUNICIPAL DE PILAR DO SUL
SECRETARIA DE OBRAS, INFRAESTRUTURA E URBANISMO

Título da Prancha ILUMINAÇÃO PÚBLICA	
Título do Projeto LOCAÇÃO DE PONTOS - CROQUI	Data FEVEREIRO / 2018
Local RUA OTÁVIO DOMINGUES OLIVEIRA - CHÁCARAS REUNIDAS	Revisão R00
Autor do Projeto	Escala Sem Escala

Engº Pedro Balduino de Oliveira
CREA 5060501884

Engº Eduardo Oliveira dos Santos Jr.
CREA 5069244515 | ART 92221220160208699



LEGENDAS

	Rede secundária
	Rede primária
	Luminária para instalar
	Luminária existente
	Poste existente
	Poste de Madeira
	Transformador
	Luminária a ser retirada
	Poste para instalar
	Observações




PREFEITURA MUNICIPAL DE PILAR DO SUL
SECRETARIA DE OBRAS, INFRAESTRUTURA E URBANISMO

Título da Prancha ILUMINAÇÃO PÚBLICA	
Título do Projeto LOCAÇÃO DE PONTOS - CROQUI	Data FEVEREIRO / 2018
Local RUA LOURDES AZARIA DE OLIVEIRA - JD. CANANÉIA	Revisão R00
Autor do Projeto	Escala Sem Escala

Engº Pedro Balduino de Oliveira
CREA 5060501884

Engº Eduardo Oliveira dos Santos Jr.
CREA 5069244515 | ART 92221220160208699

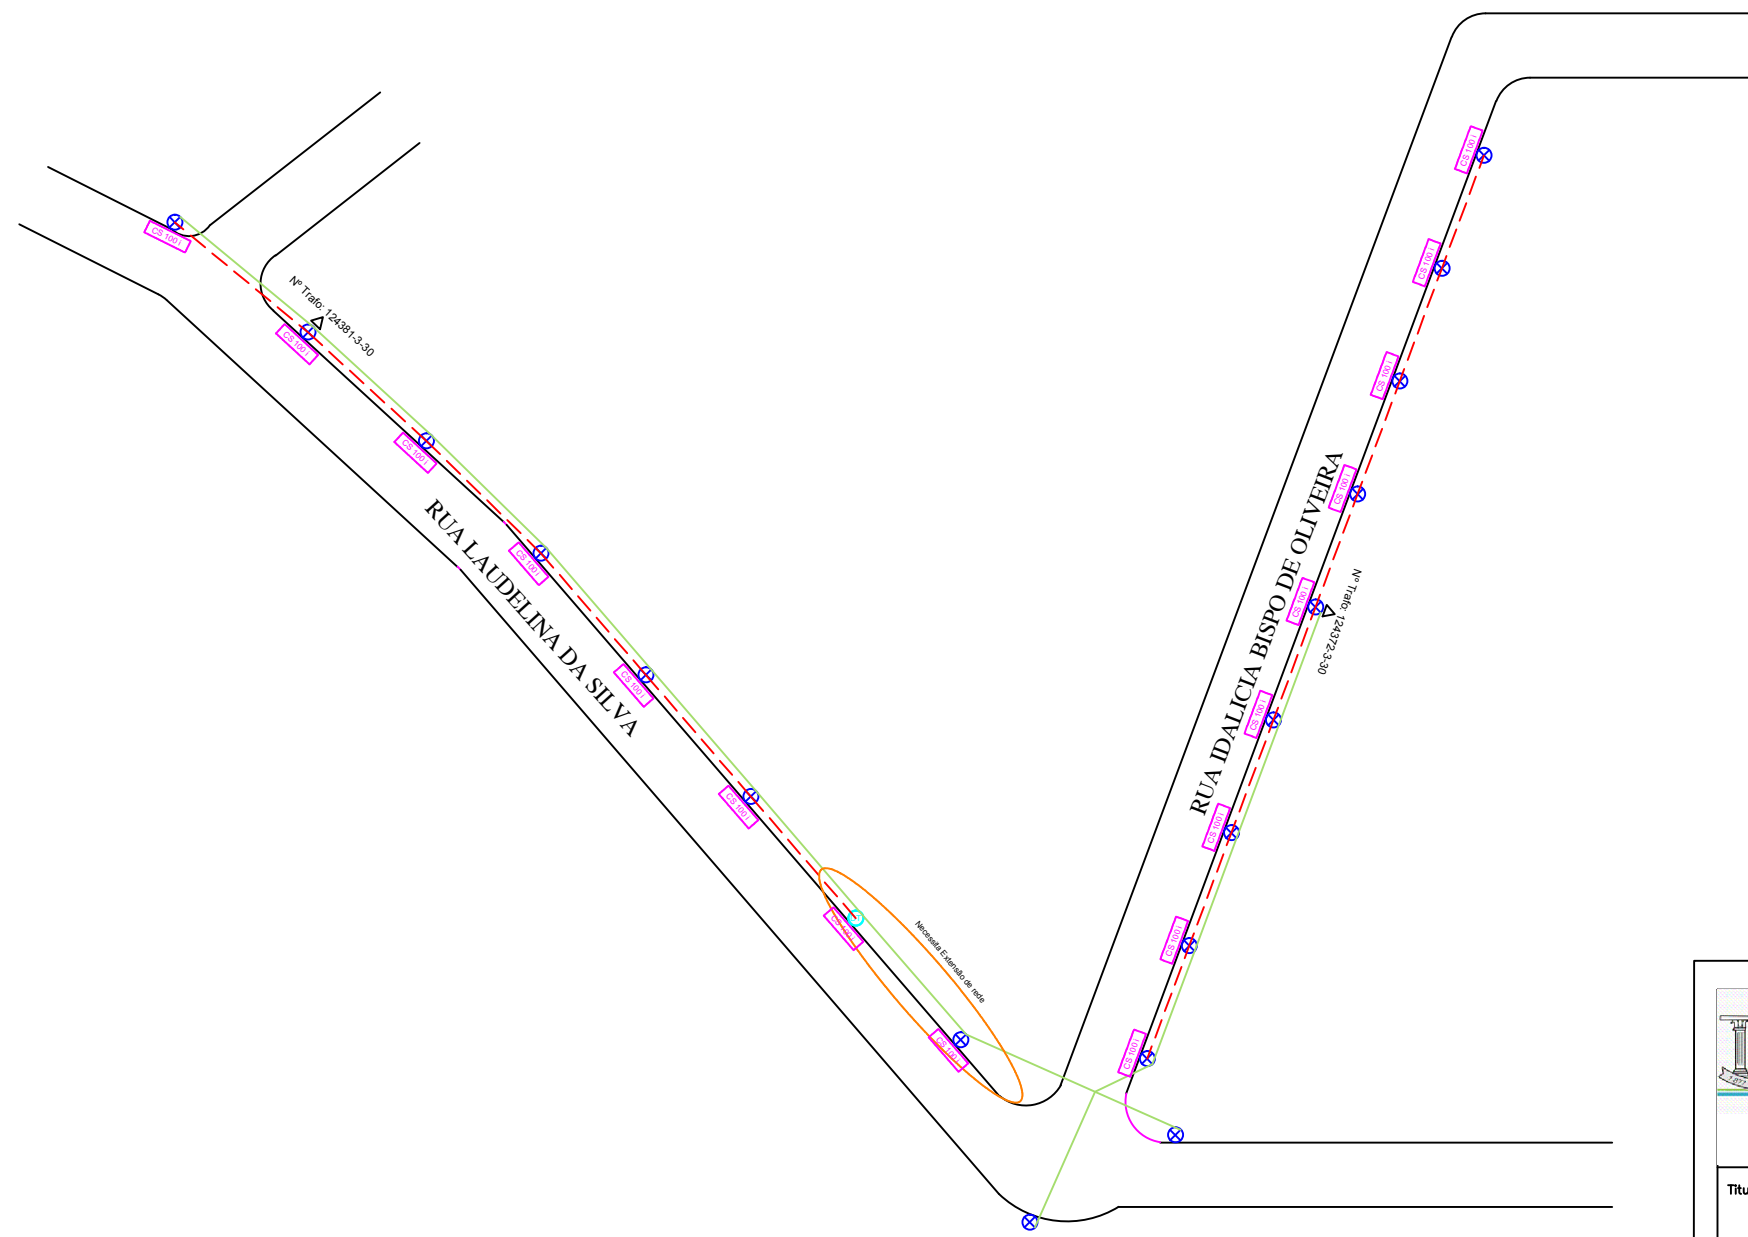

LEGENDAS

	Rede secundária
	Rede primária
	Luminária para instalar
	Luminária existente
	Poste existente
	Poste de Madeira
	Transformador
	Luminária a ser retirada
	Poste para instalar
	Observações




PREFEITURA MUNICIPAL DE PILAR DO SUL
SECRETARIA DE OBRAS, INFRAESTRUTURA E URBANISMO

Título da Prancha ILUMINAÇÃO PÚBLICA	
Título do Projeto LOCAÇÃO DE PONTOS - CROQUI	Data FEVEREIRO / 2018
Local RUA LAUDELINA DA SILVA - CHÁCARAS REUNIDAS	Revisão R00
Autor do Projeto	Escala Sem Escala


Engº Pedro Balduino de Oliveira
CREA 5060501884

Engº Eduardo Oliveira dos Santos Jr.
CREA 5069244515 | ART 92221220160208699

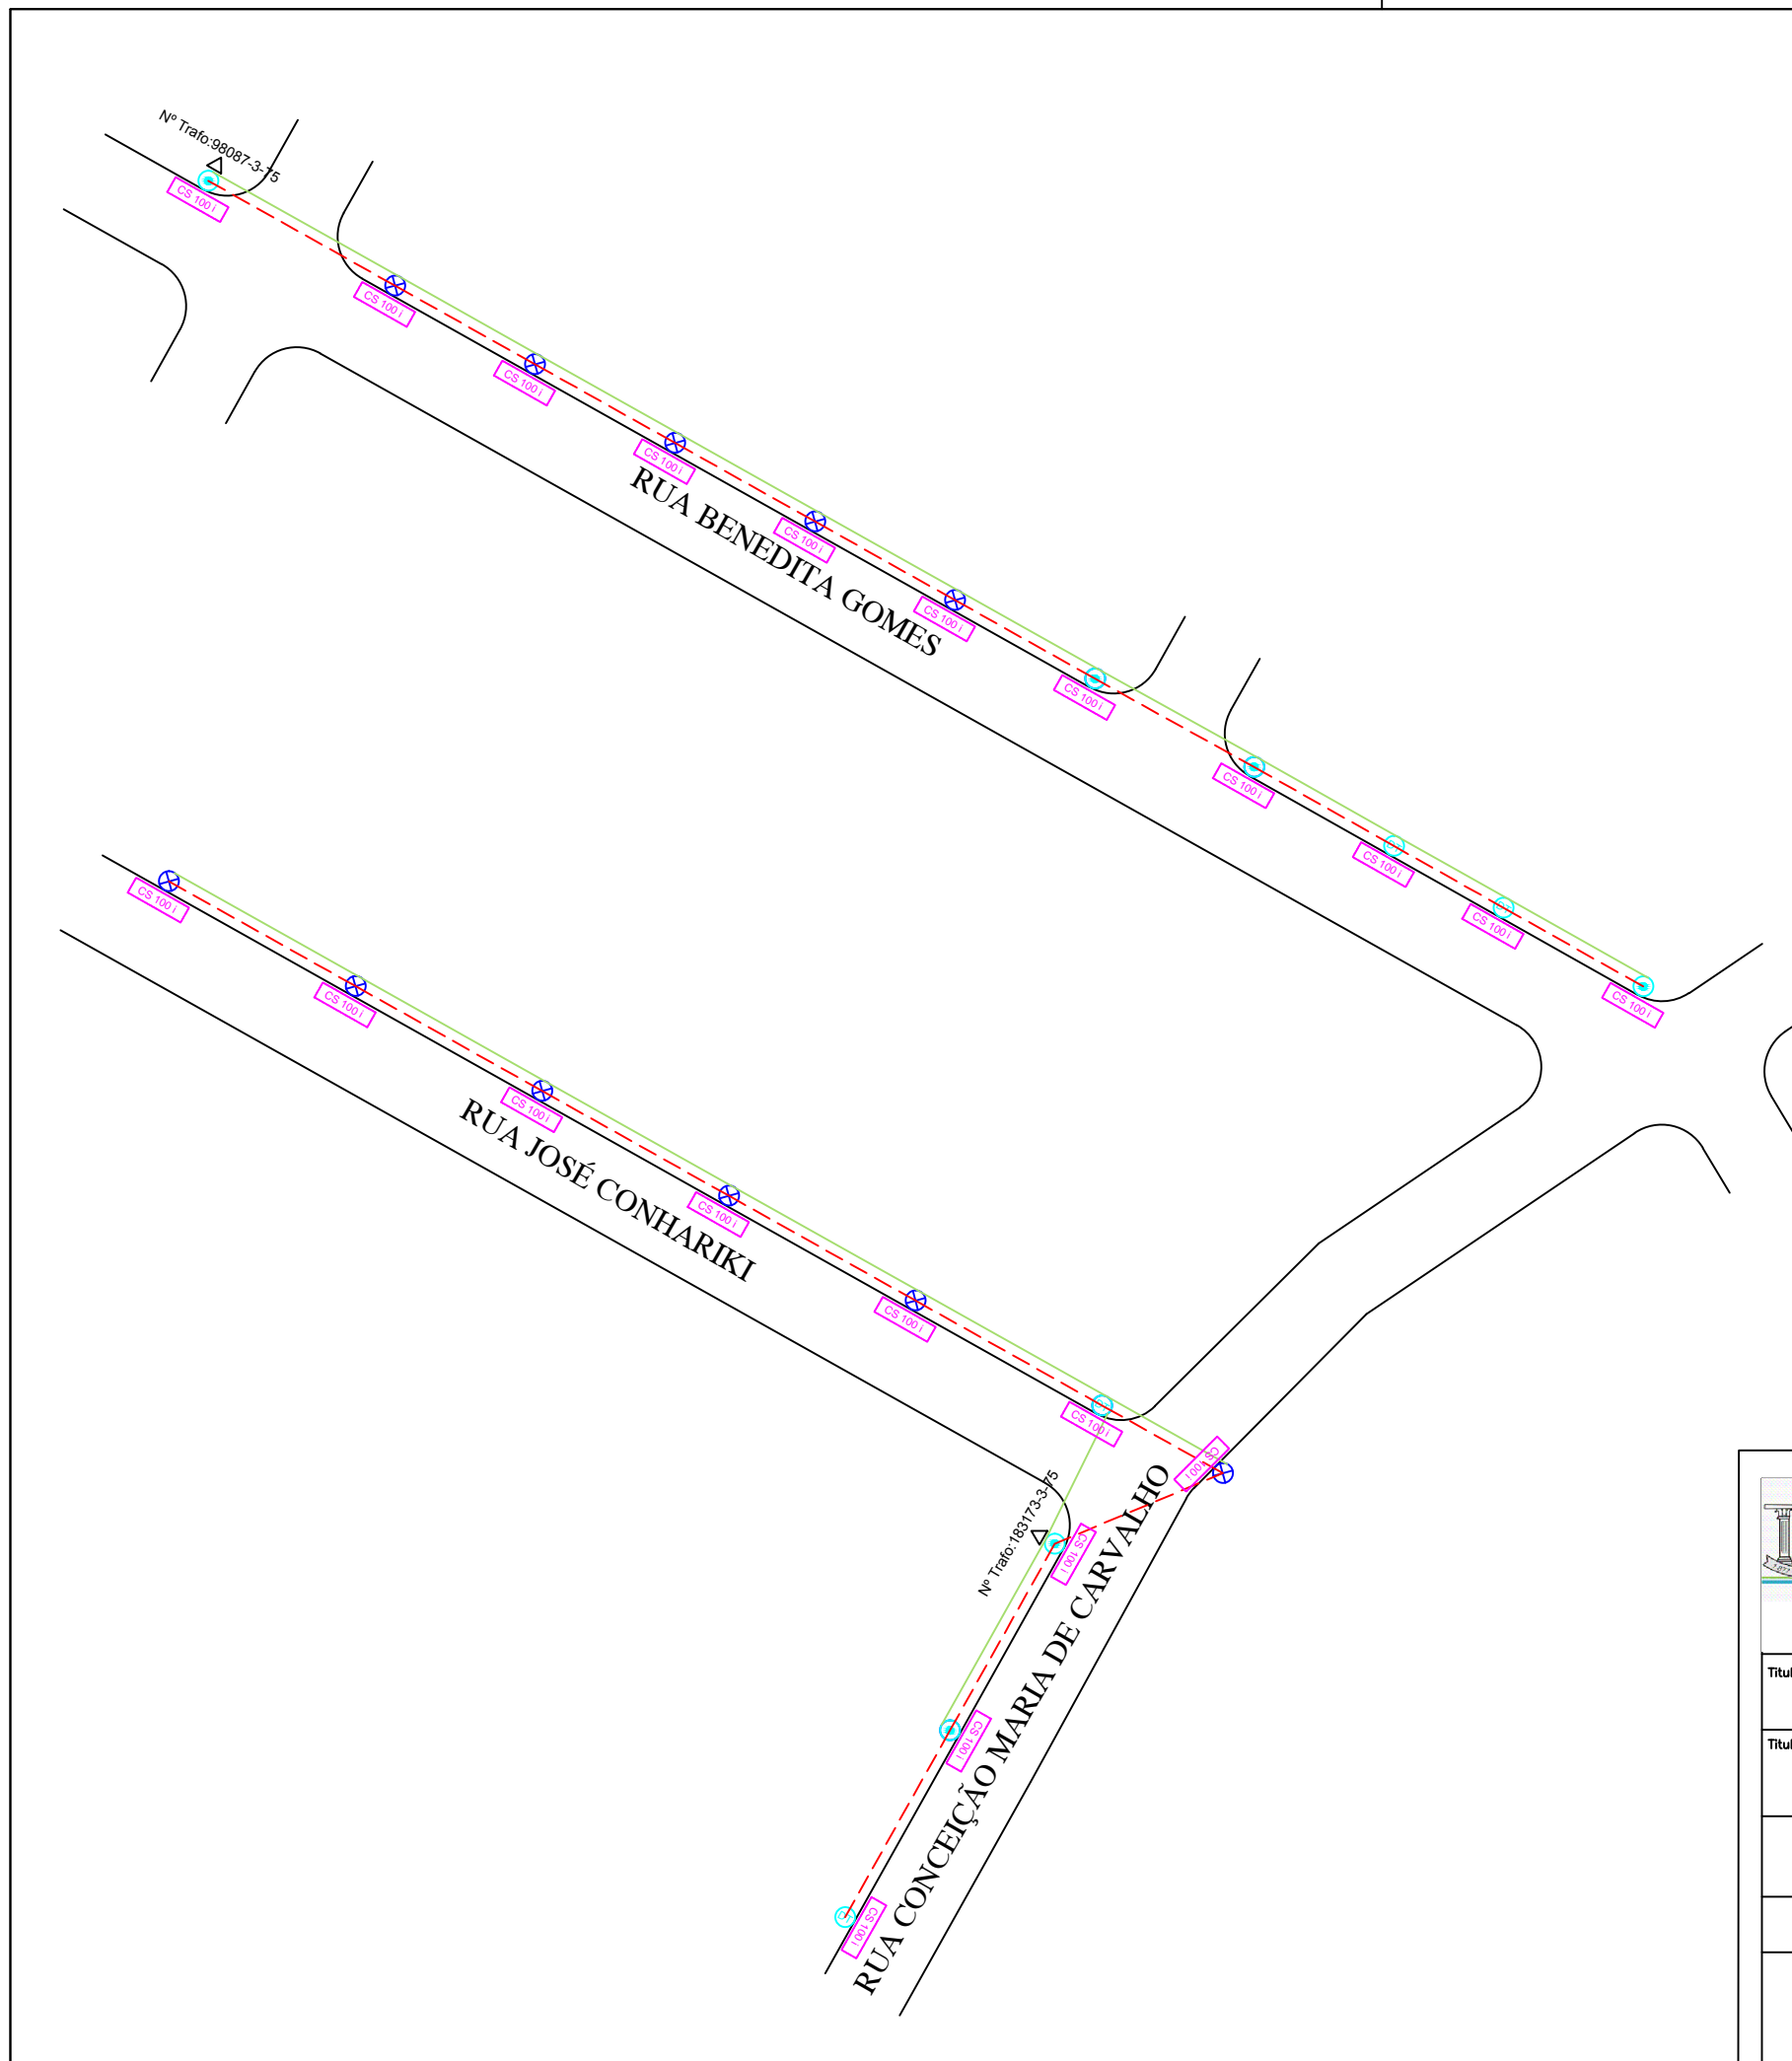

LEGENDAS

	Rede secundária
	Rede primária
	Luminária para instalar
	Luminária existente
	Poste existente
	Poste de Madeira
	Transformador
	Luminária a ser retirada
	Poste para instalar
	Observações



PREFEITURA MUNICIPAL DE PILAR DO SUL
SECRETARIA DE OBRAS, INFRAESTRUTURA E URBANISMO

Título da Prancha ILUMINAÇÃO PÚBLICA	
Título do Projeto LOCAÇÃO DE PONTOS - CROQUI	Data FEVEREIRO / 2018
Local R. BENEDITA GOMES / R. CONCEIÇÃO MARIA DE CARVALHO / R. JOSÉ CONHARIKI - JD. CANANÉIA	Revisão R00
Autor do Projeto	Escala Sem Escala

Engº Pedro Balduino de Oliveira
CREA 5060501884

Engº Eduardo Oliveira dos Santos Jr.
CREA 5069244515 | ART 92221220160208699