



PLANTA BAIXA
Esc.: 1/100

LEGENDA

- EXISTENTE
- Á CONSTRUIR
- Á DEMOLIR

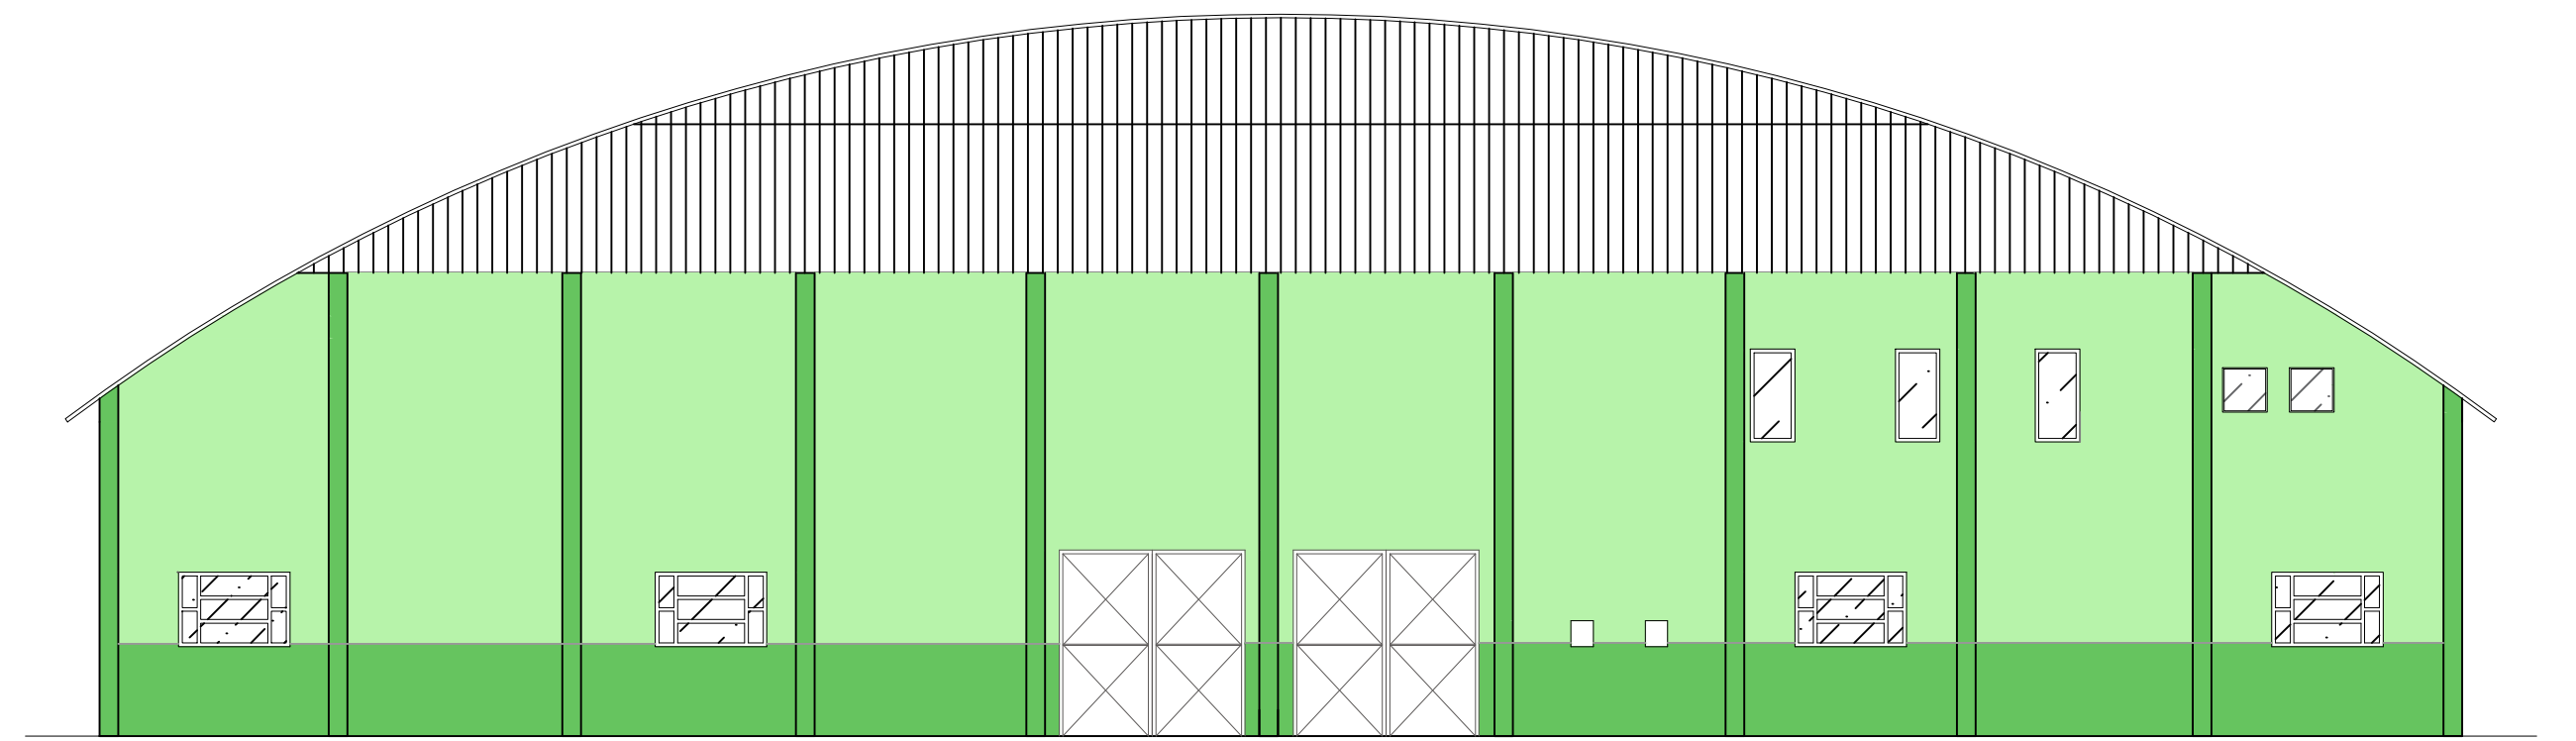

FACHADA FRONTAL
Esc.: 1/100

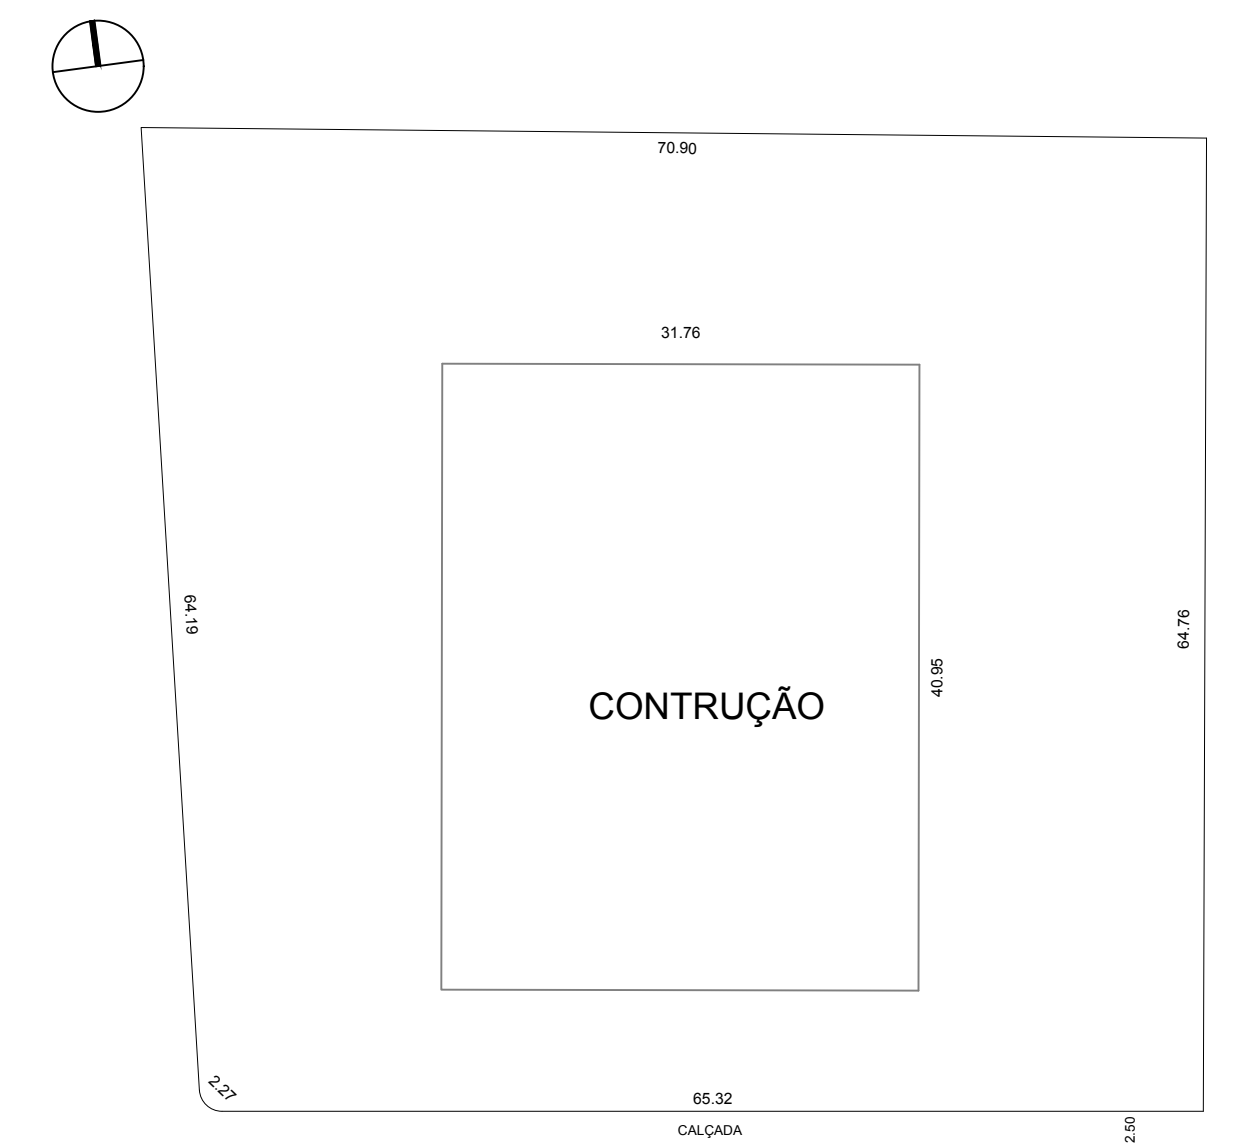

IMPLANTAÇÃO
Esc.: 1/500

BOC	DD/ MM/ AAAA	EMISSÃO INICIAL	Nome
REVISÃO	DATA	MODIFICAÇÃO	RESPONSÁVEL




PREFEITURA DO MUNICÍPIO DE PILAR DO SUL
SECRETARIA DE OBRAS INFRAESTRUTURA E URBANISMO
END: RUA JOÃO BATISTA RIBEIRO Nº295 - CENTRO - PILAR DO SUL/SP - CEP:18.185-000 - TEL: (15) 3278-2526


Local	Arquivo		
GINÁSIO DE ESPORTES	REFORMA_02.dwg		
Endereço			
RUA JOAQUIM FRANCISCO DE CARVALHO, 151, SUBURBIO - PILAR DO SUL			
Assunto	Data	Escala	Folha
REFORMA GINÁSIO ESPORTES PEDRO BATISTA	30/04/2019	Indicada	ARQ
Objeto	Responsável		
GINÁSIO DE ESPORTES	ARQUITETURA	01/05	

ANTÔNIO JOSÉ PEREIRA
PREFEITO MUNICIPAL


EDUARDO OLIVEIRA DOS SANTOS JR.
ENGENHEIRO CIVIL P.M.P.S.
CREA: 5069244515

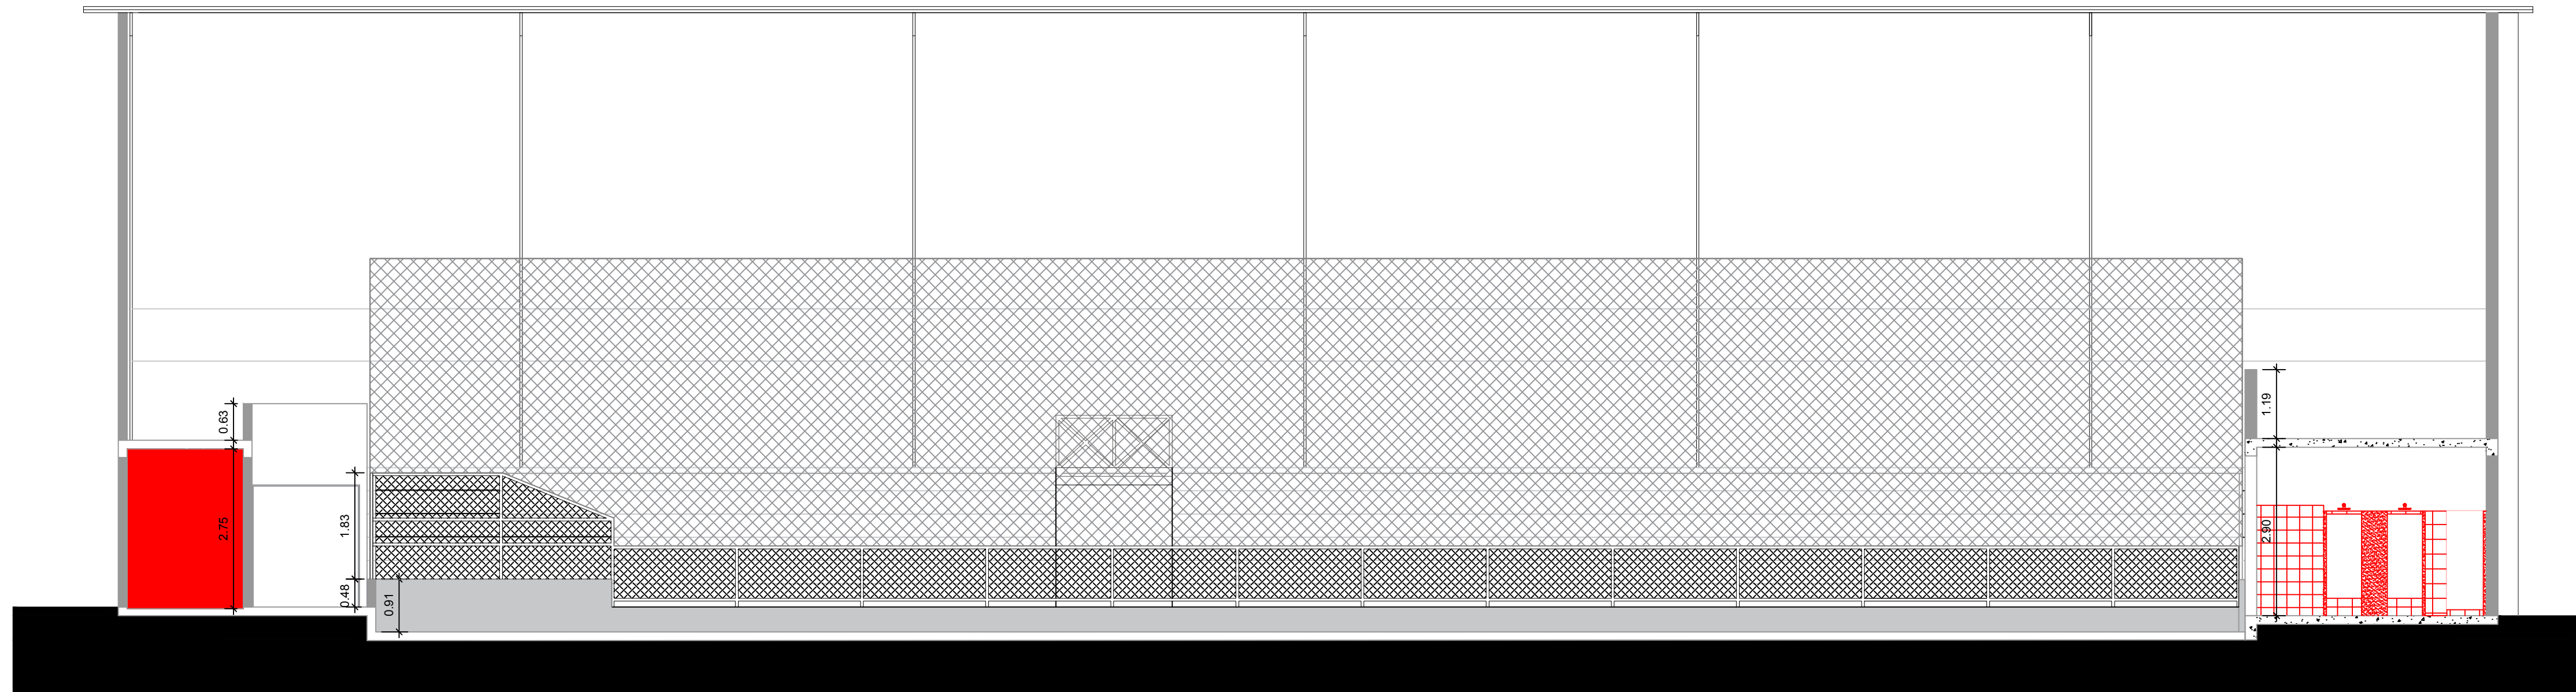


CORTE AA
Esc.: 1/75

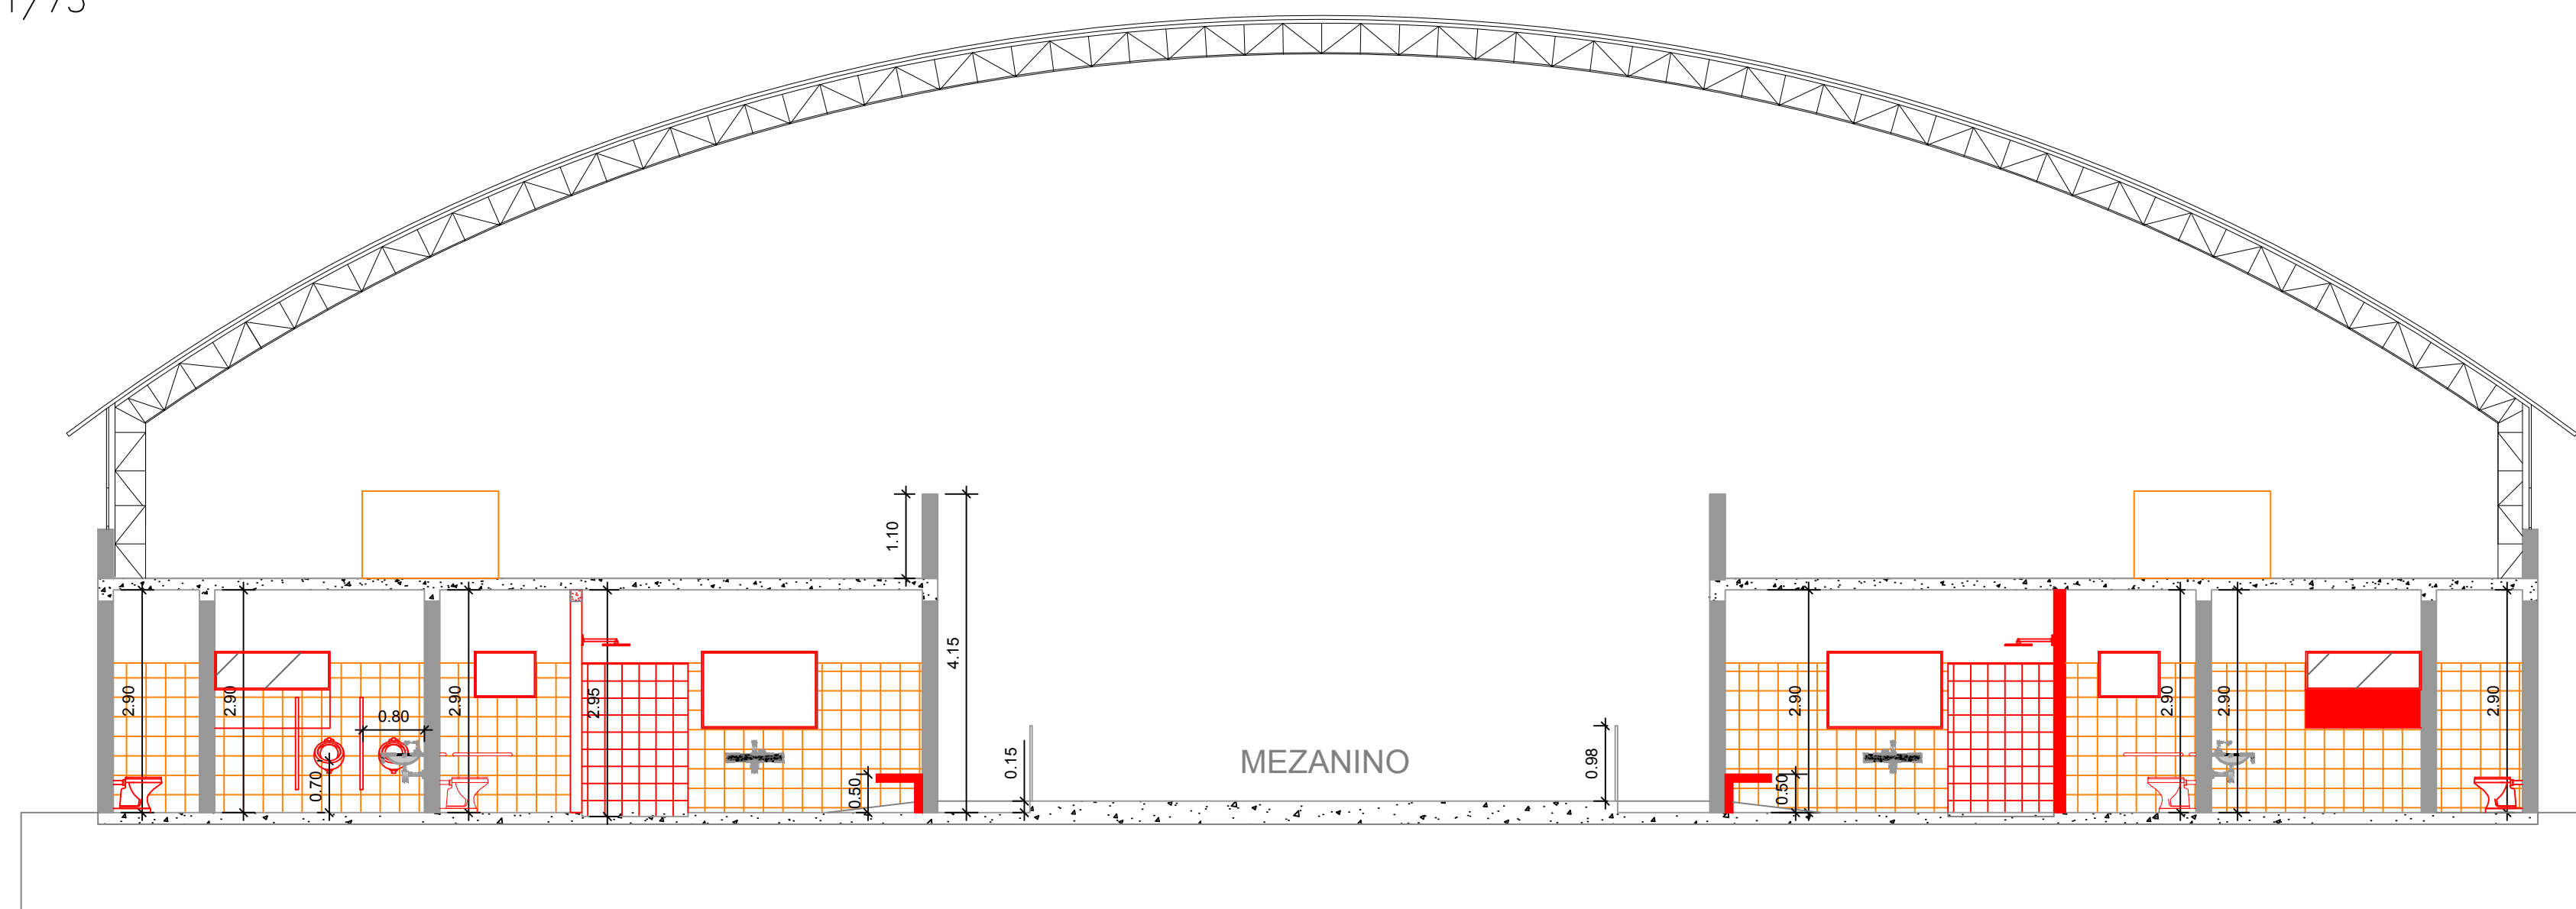

CORTE BB
Esc.: 1/75

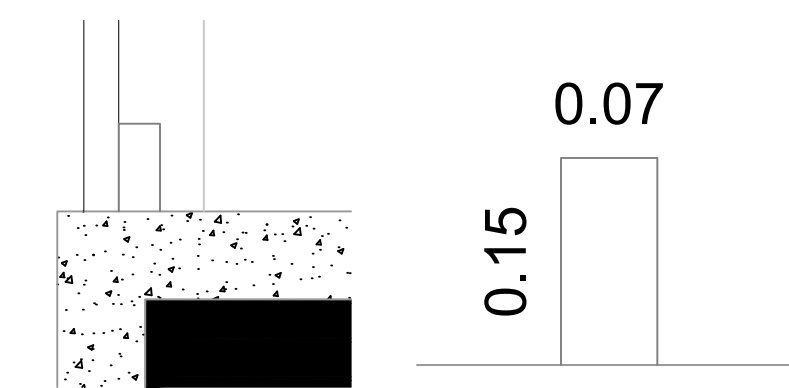

DETALHAMENTO 01- PERFIL PRÉ-MOLDADO S/ ESCALA

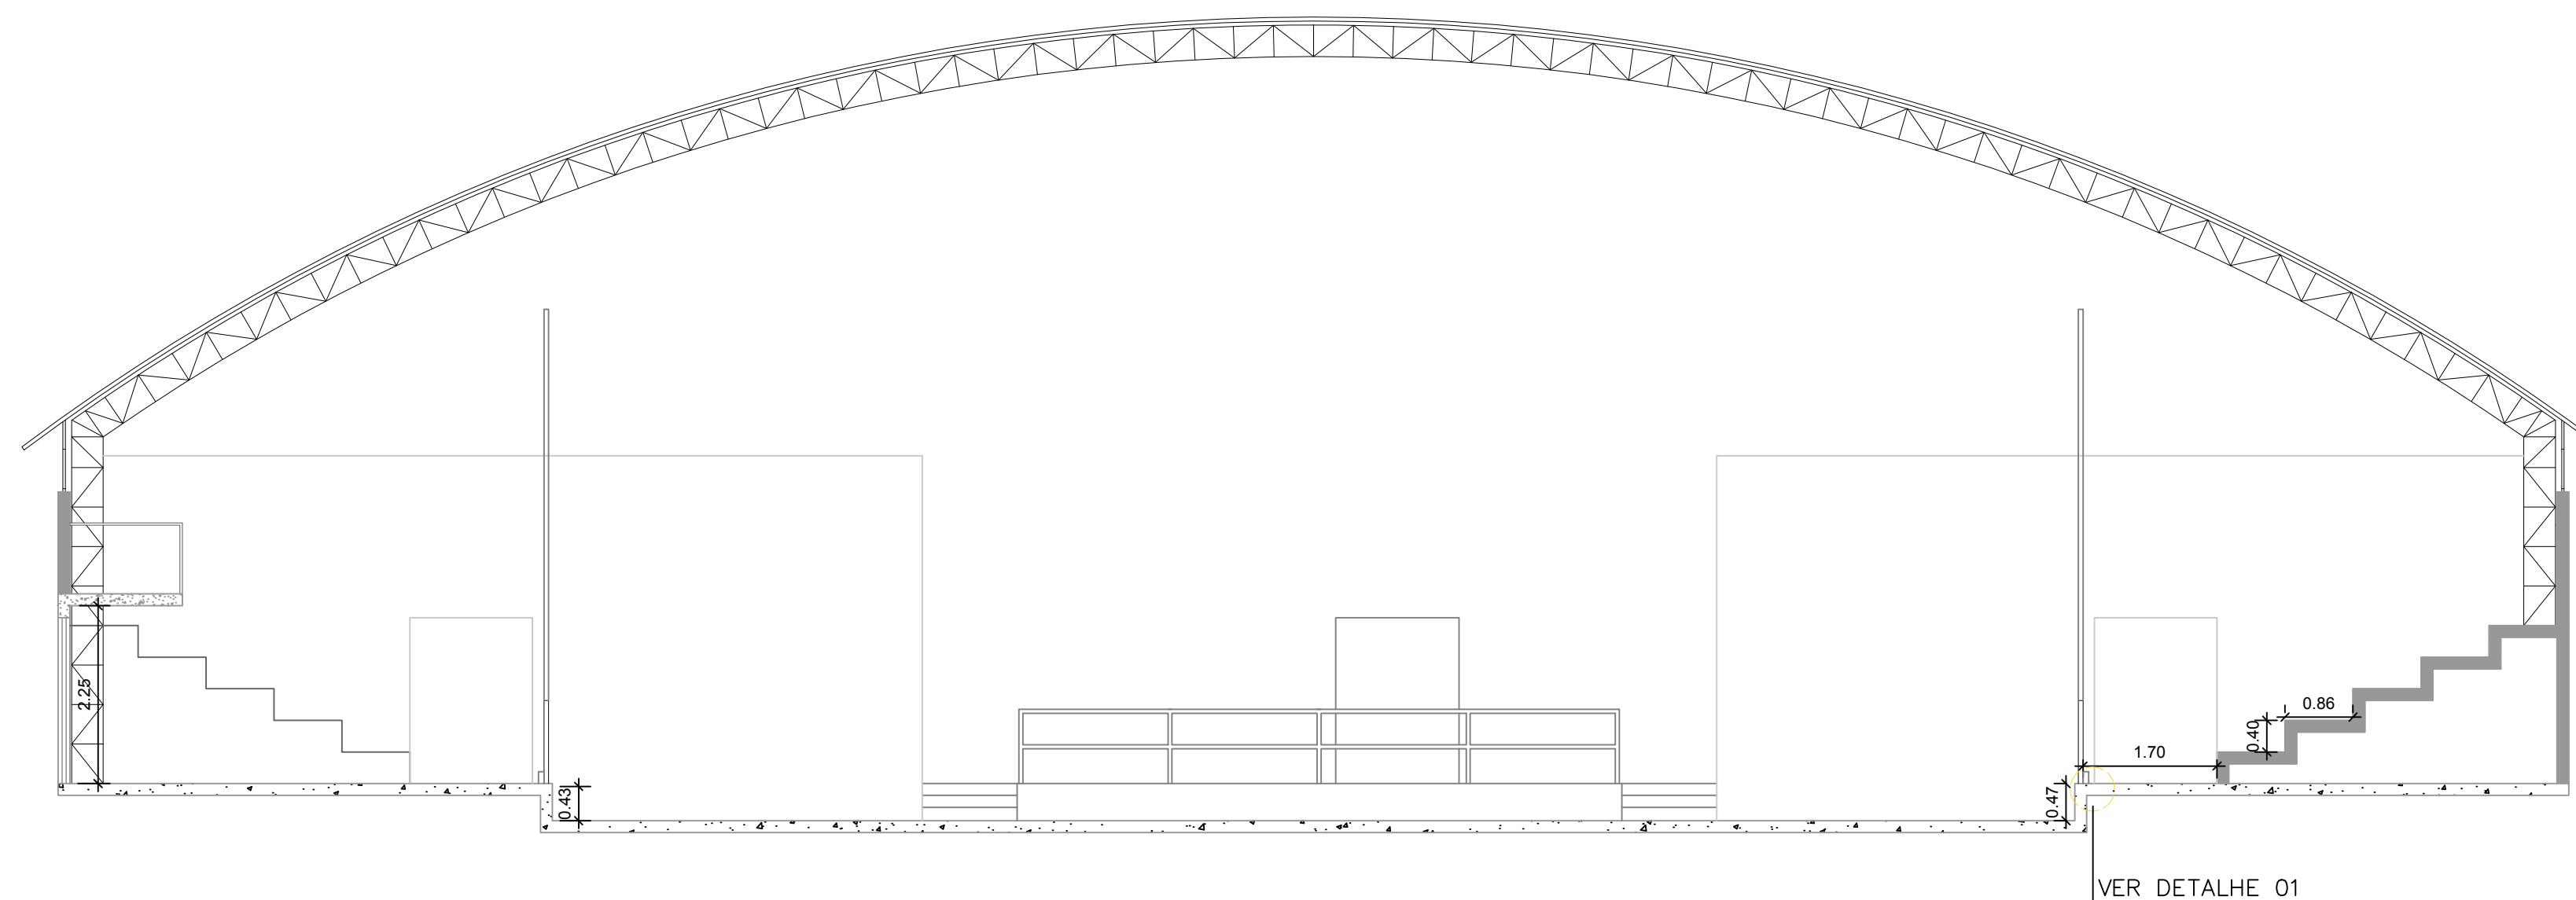

CORTE CC
Esc.: 1/75

LEGENDA

- EXISTENTE
- À CONSTRUIR
- À DEMOLIR

REVISÃO	DATA	MODIFICAÇÃO	RESPONSÁVEL




PREFEITURA DO MUNICÍPIO DE PILAR DO SUL
SECRETARIA DE OBRAS INFRAESTRUTURA E URBANISMO
END. RUA JOÃO BATISTA RIBEIRO Nº295 - CENTRO - PILAR DO SUL-SP - CEP:18 185-000 - TEL: (15) 3278-2526


Local	Arquivo
GINÁSIO DE ESPORTES	REFORMA_02.dwg
Endereço	RUA JOAQUIM FRANCISCO DE CARVALHO, 151, SUBURBIO - PILAR DO SUL
Assunto	REFORMA GINÁSIO ESPORTES PEDRO BATISTA
Objeto	GINÁSIO DE ESPORTES
Data	30/04/2019
Escala	Indicada
Folha	ARQ
Responsável	ARQUITETURA
	02/05

ANTÔNIO JOSÉ PEREIRA
PREFEITO MUNICIPAL



EDUARDO OLIVEIRA DOS SANTOS JR.
ENGENHEIRO CIVIL F.M.P.F.S
CREA: 5069244515

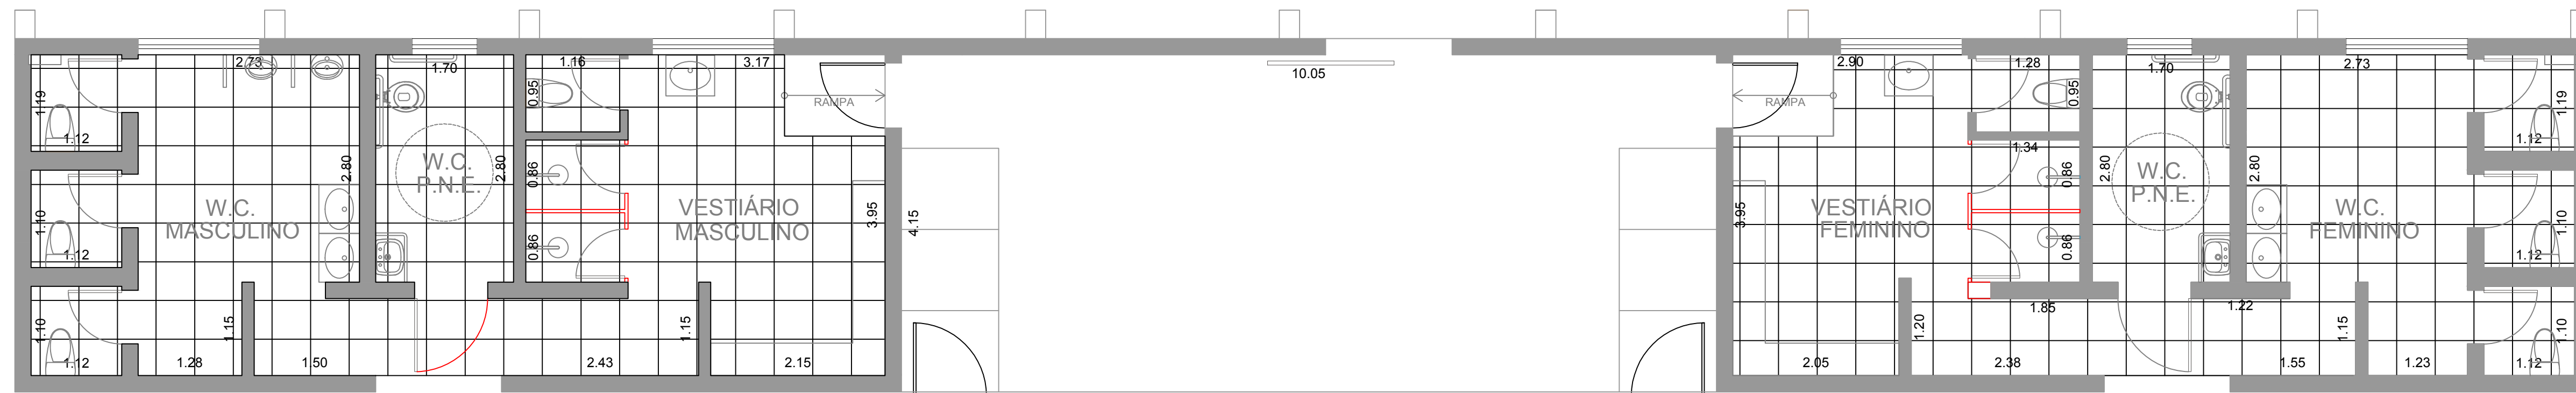



DETALHAMENTO
Esc.: 1/50

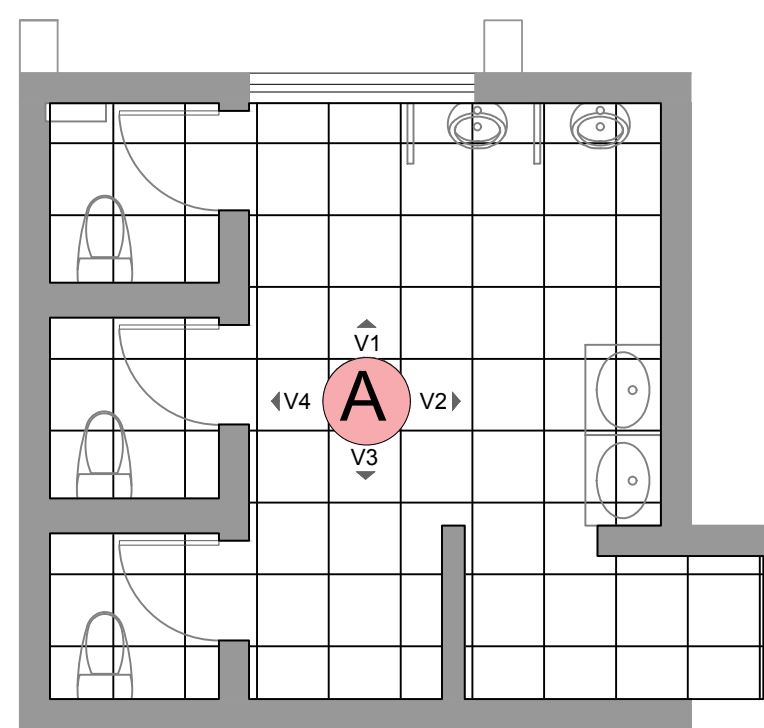



BANHEIRO MASCULINO
Esc.: 1/50

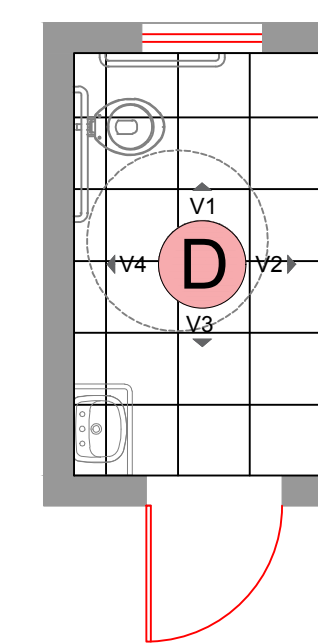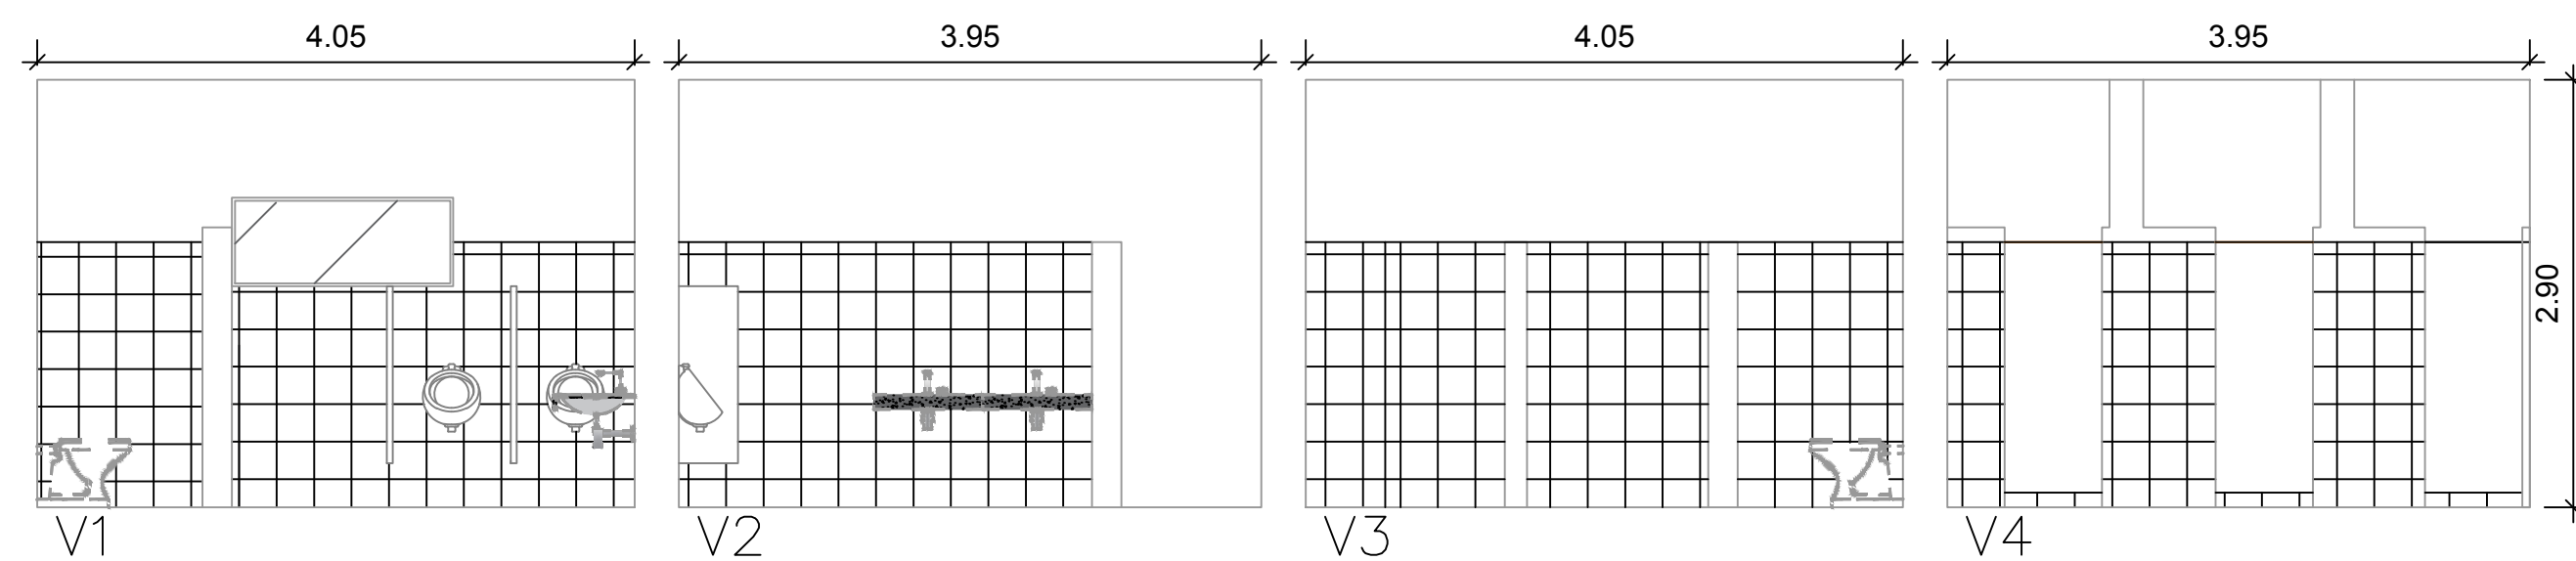


BANHEIRO PNE
Esc.: 1/50

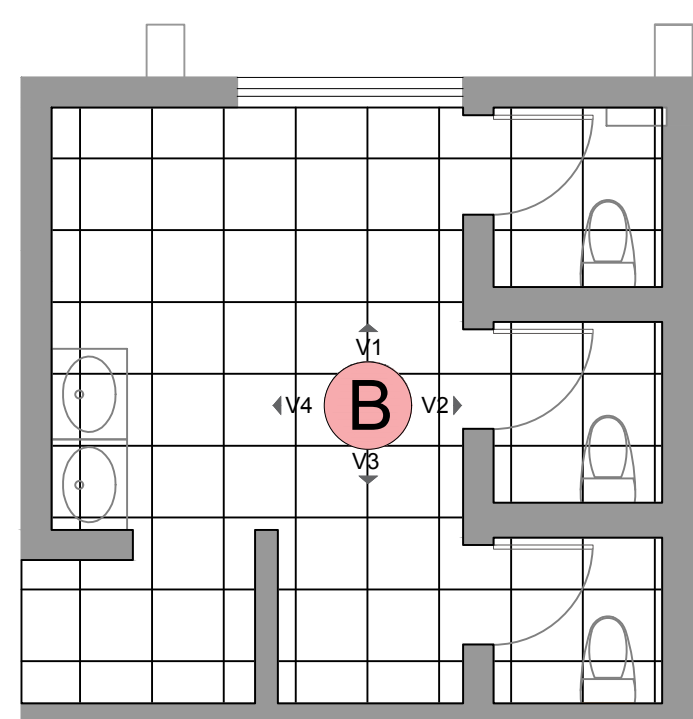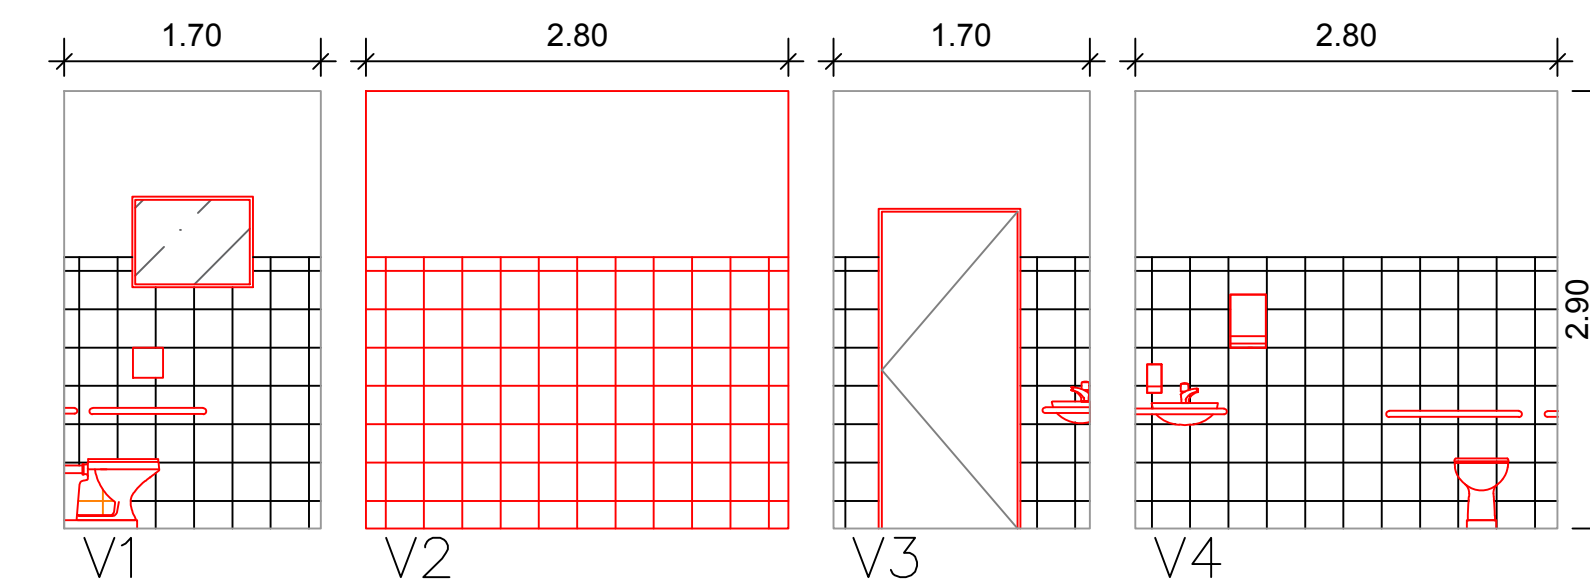

BANHEIRO FEMININO
Esc.: 1/50

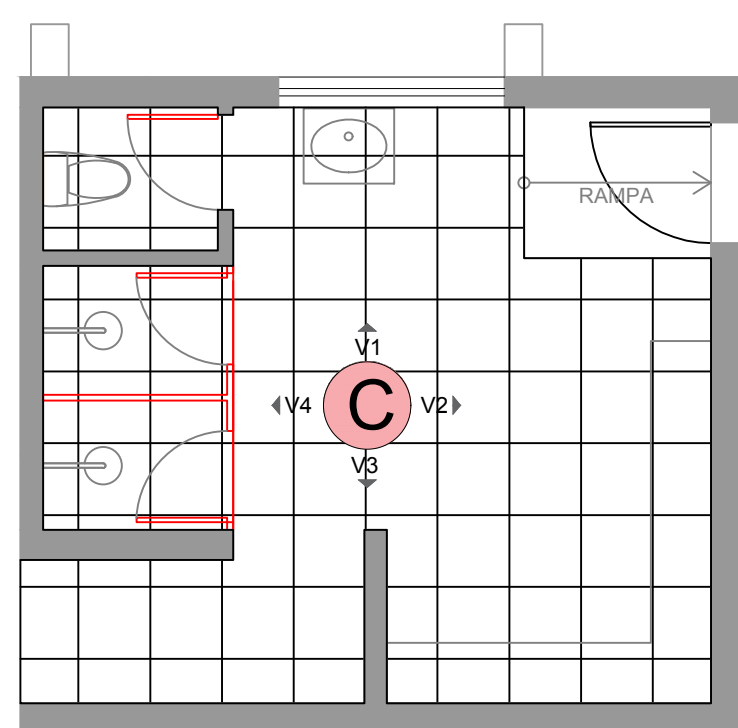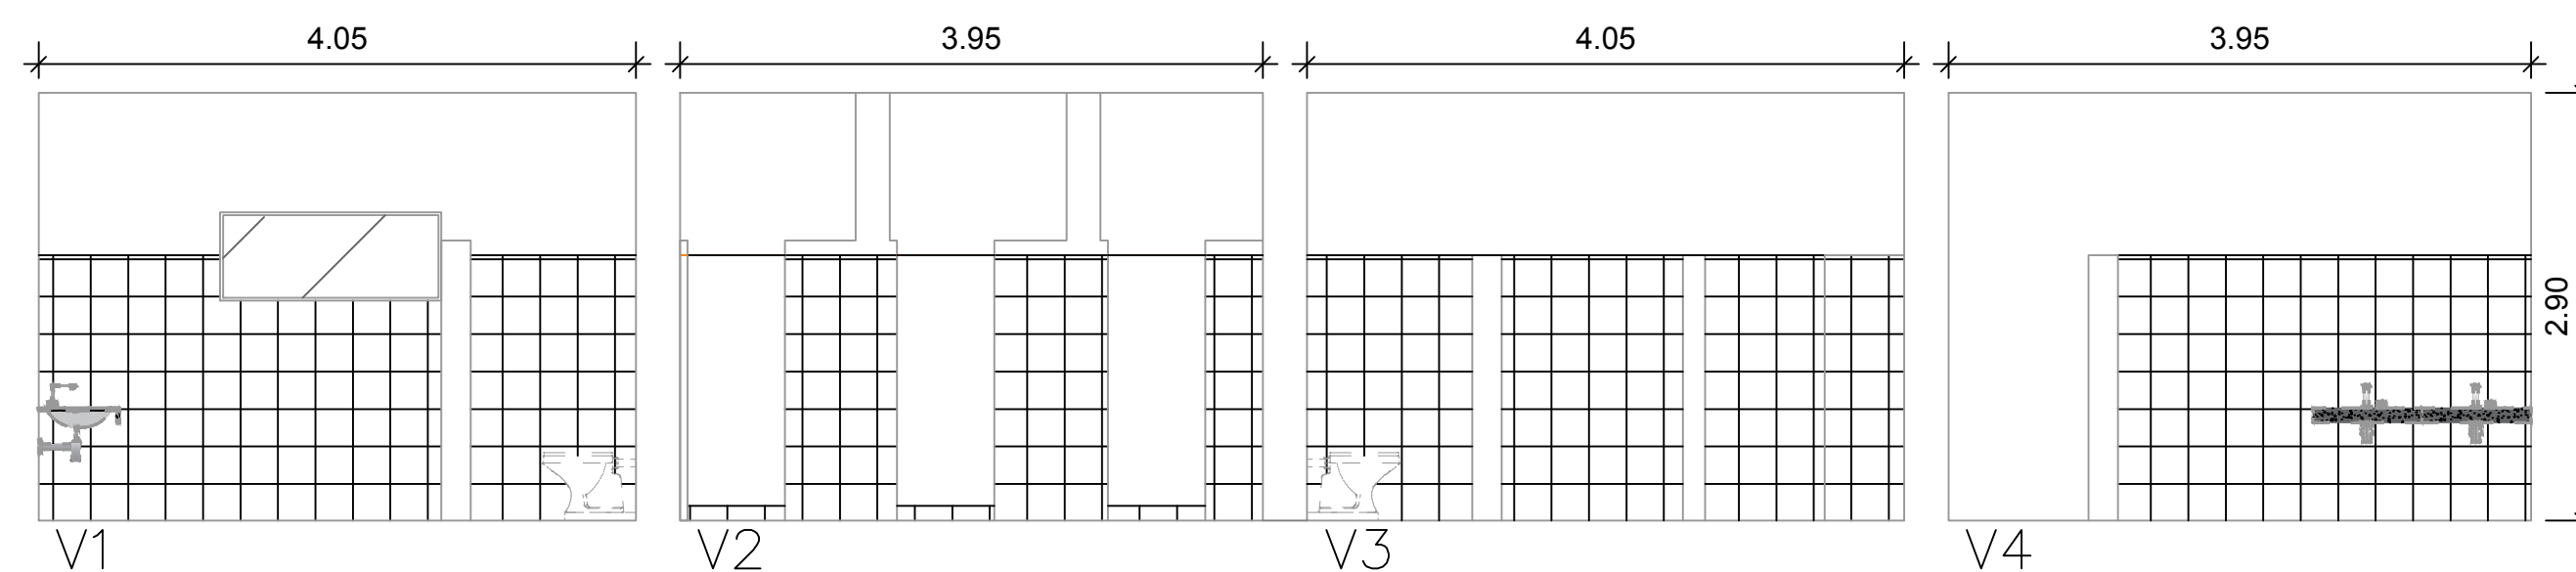


VESTIÁRIO
Esc.: 1/50

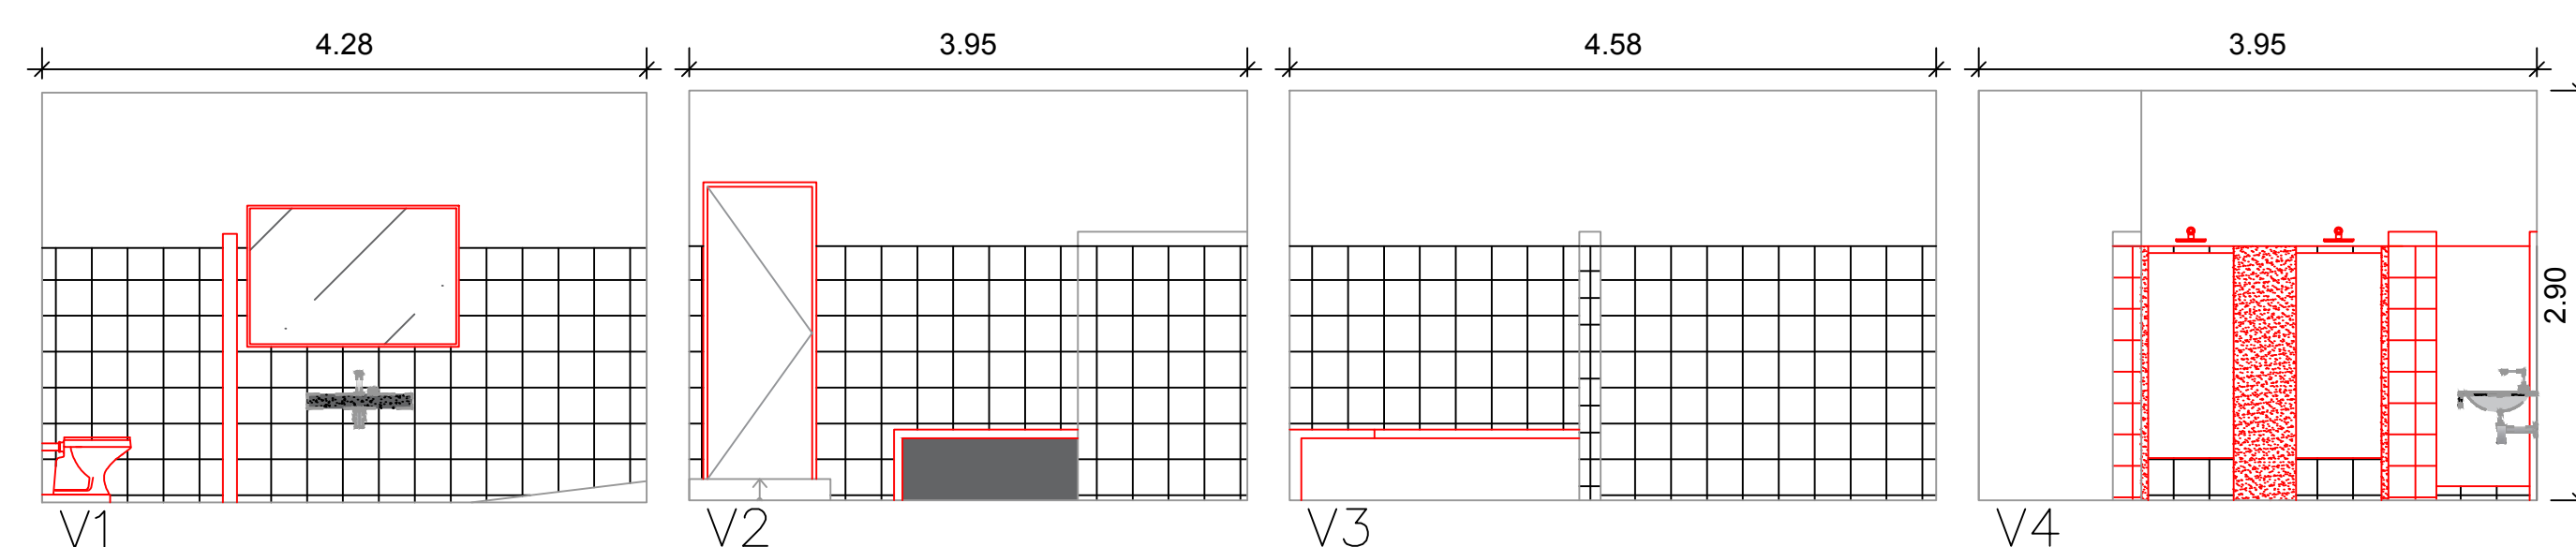

LEGENDA

- EXISTENTE
- Á CONSTRUIR
- Á DEMOLIR

REVISÃO	DE / MUI / ANO	EMISSÃO NÚM.	Nome
REVISÃO	DATA	MODIFICAÇÃO	RESPONSÁVEL

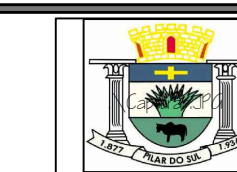

PREFEITURA DO MUNICÍPIO DE PILAR DO SUL
SECRETARIA DE OBRAS INFRAESTRUTURA E URBANISMO
END. RUA JOÃO BATISTA RIBEIRO Nº296 - CENTRO - PILAR DO SUL/SP - CEP: 18.185-000 - TEL: (15) 3278-2526

Local	Arquivo
GINÁSIO DE ESPORTES	REFORMA_02.dwg
Endereço	RUA JOAQUIM FRANCISCO DE CARVALHO, 151, SUBURBIO - PILAR DO SUL
Assunto	REFORMA GINÁSIO ESPORTES PEDRO BATISTA
Objeto	GINÁSIO DE ESPORTES
Data	30/04/2019
Indicada	ARQ
Responsável	ARQUITETURA
	01 / 03

ANTÔNIO JOSÉ PEREIRA
PREFEITO MUNICIPAL

EDUARDO OLIVEIRA DOS SANTOS JR.
ENGENHEIRO CIVIL F.M.P.S
CREA: 5069244515