
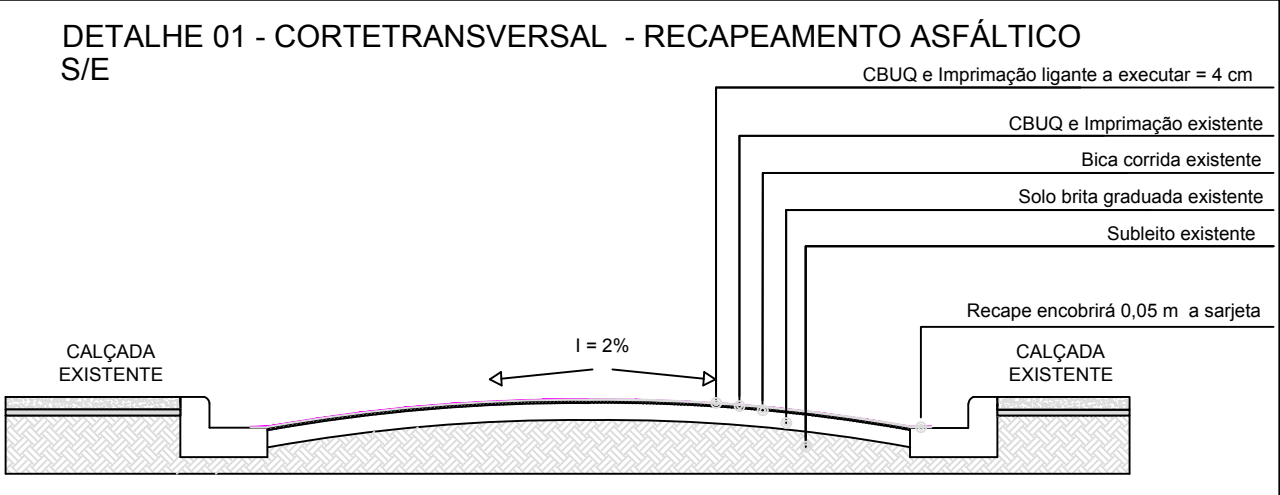
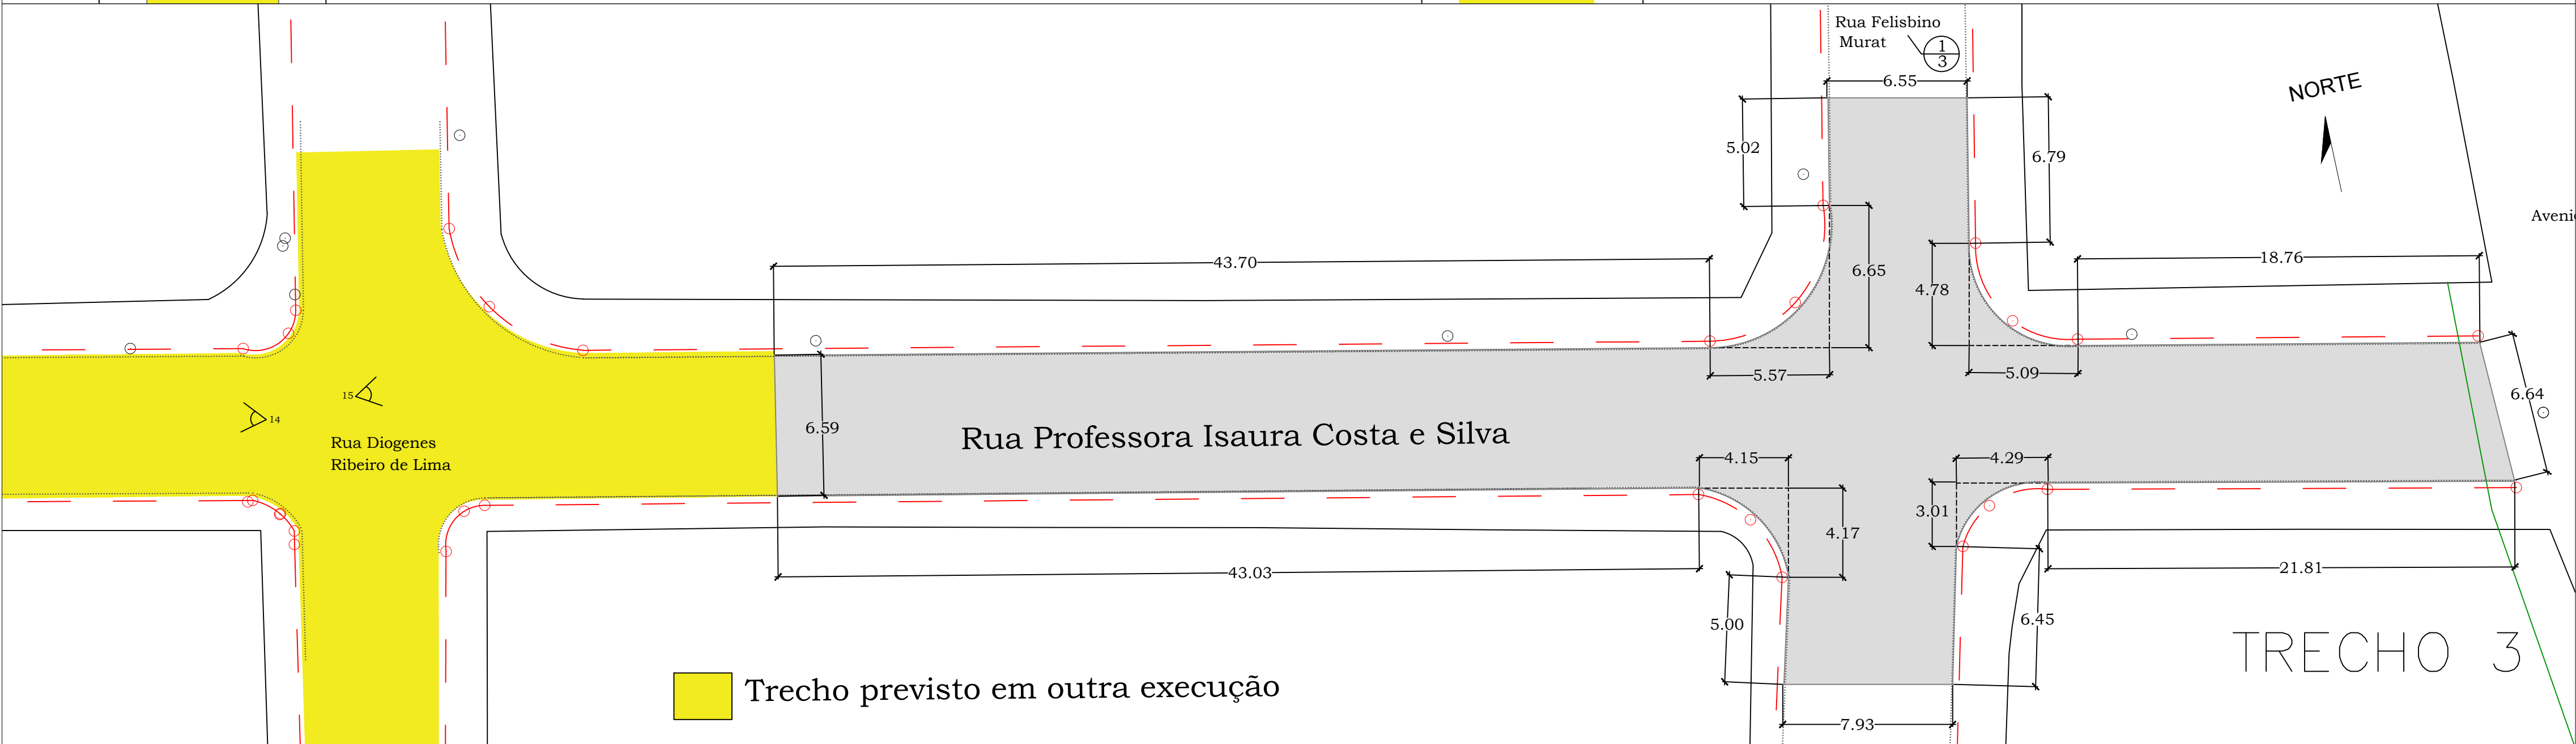
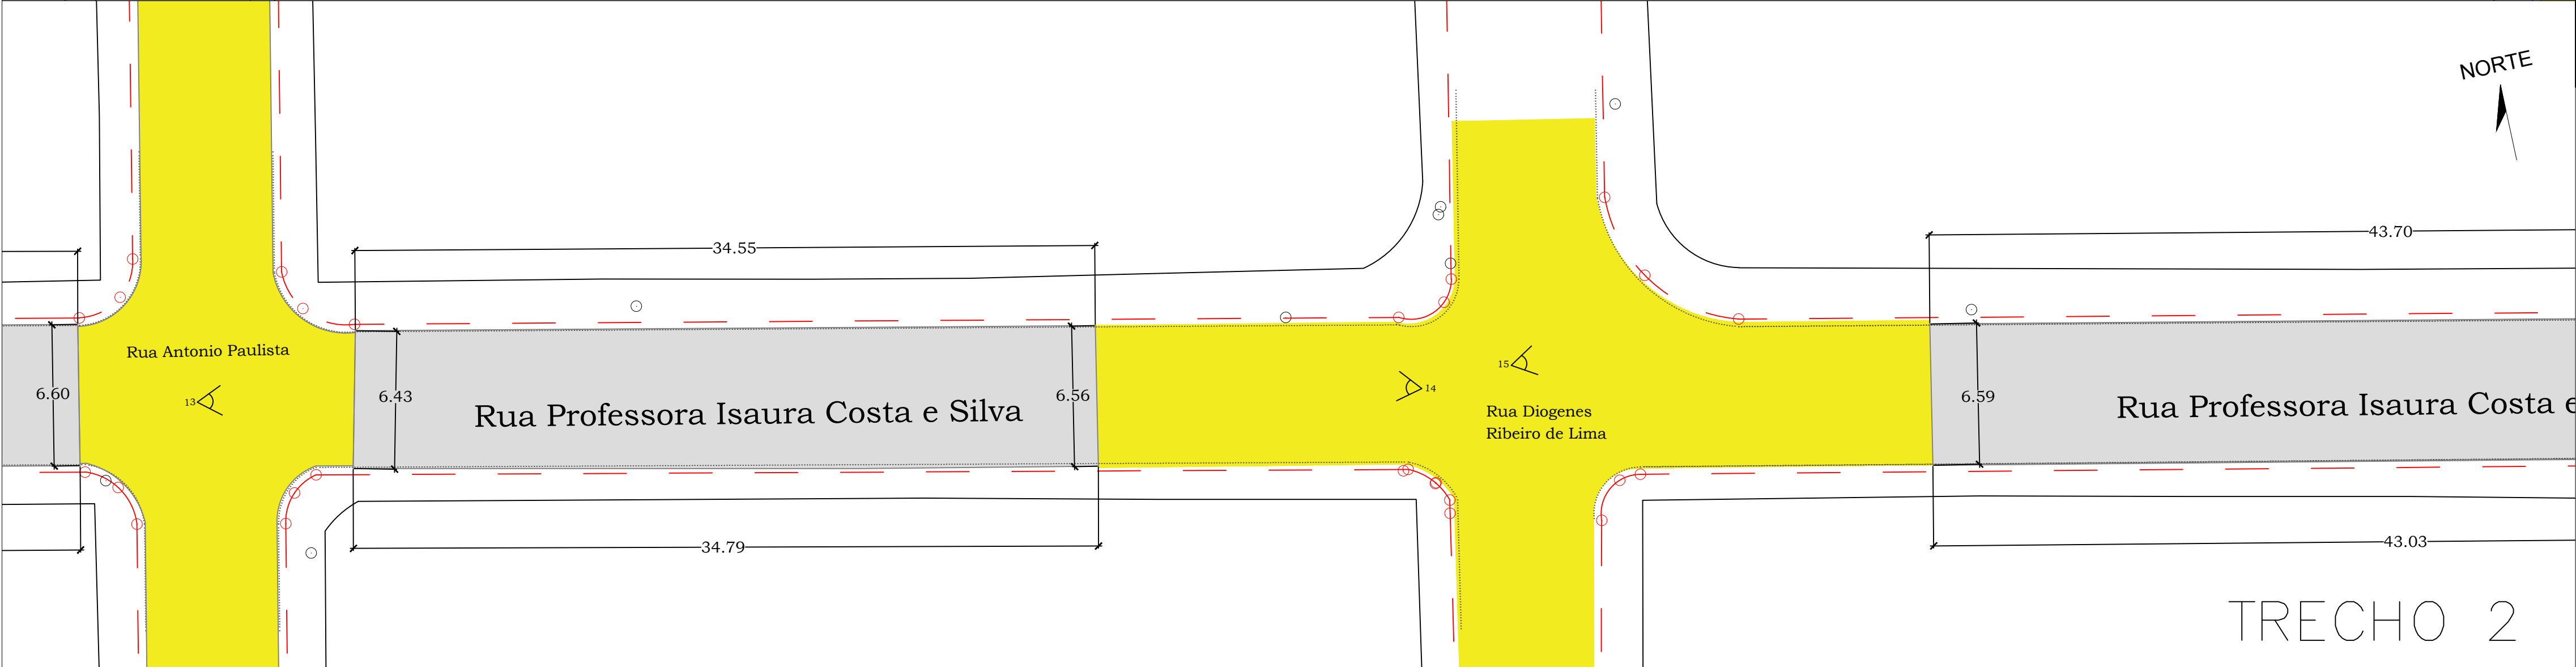
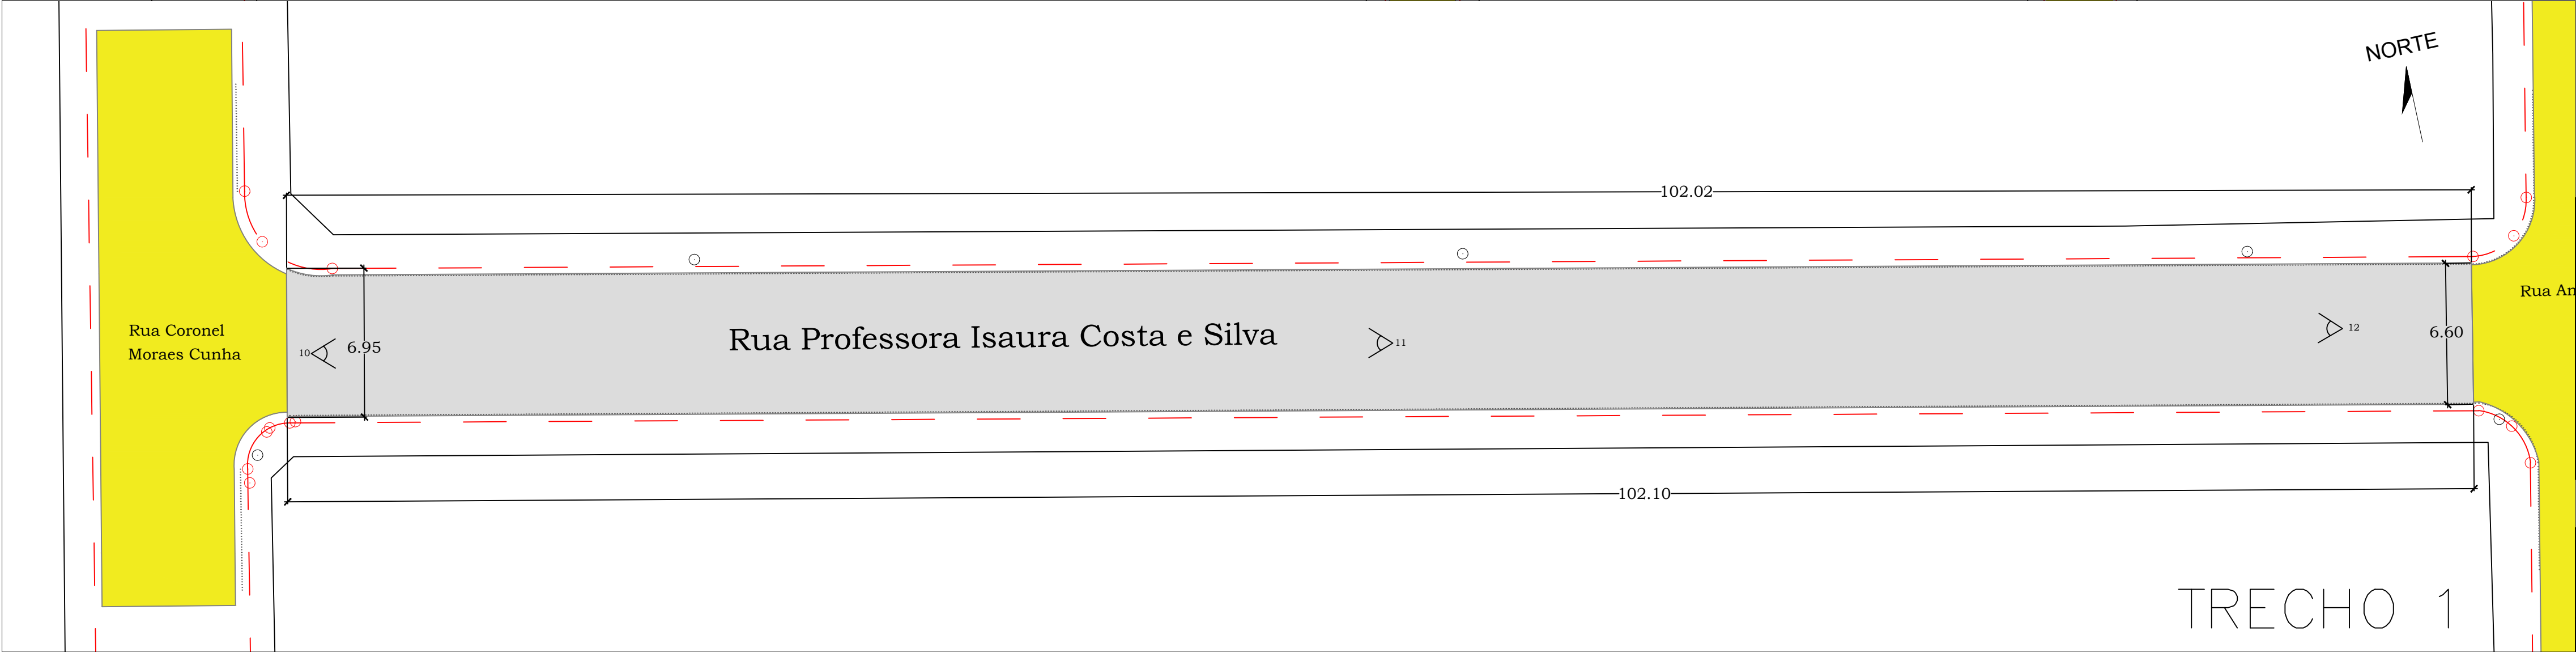


TRECHOS:

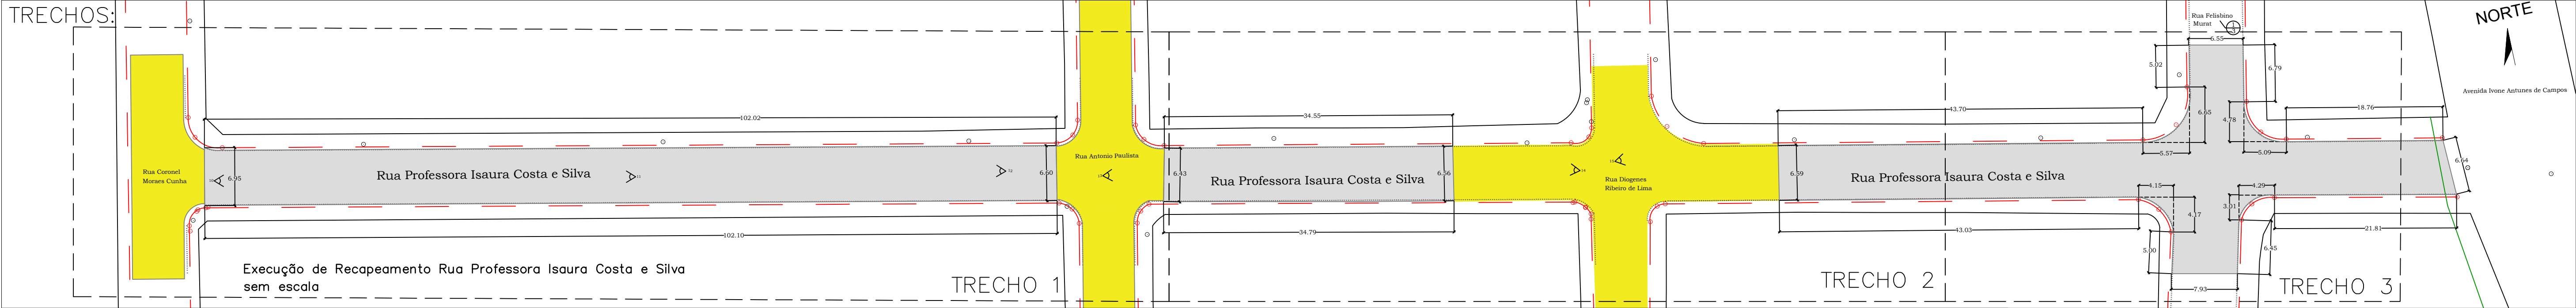

| LEGENDA: | |
|---------------------|-------------------------------------|
| ELEMENTO EXISTENTE: | ELEMENTOS A CONSTRUIR: |
| GUIA | RECAPEAMENTO ASFÁLTICO: 1.591,23 m² |

| | | |
|---|--|--|
| PROJETO BÁSICO – RECAPEAMENTO | | FOLHA 02/09 |
| ASSUNTO : INFRAESTRUTURA URBANA – RECAPEAMENTO ASFÁLTICO | | |
| PROPR. : PREFEITURA MUNICIPAL DE PILAR DO SUL | | |
| LOCAL : RUA PROFESSORA ISAURA COSTA E SILVA MUNICÍPIO DE PILAR DO SUL – SP | | |
| ESCALA: 1:200 | | DATA: OUTUBRO/ 2019 |
| | | MARCO AURÉLIO SOARES PREFEITO MUNICIPAL |
| SITUAÇÃO SEM ESCALA | | TALITA PEIXOTO DOS SANTOS CAU N° A110016-5 – RRT: 9026624 |