

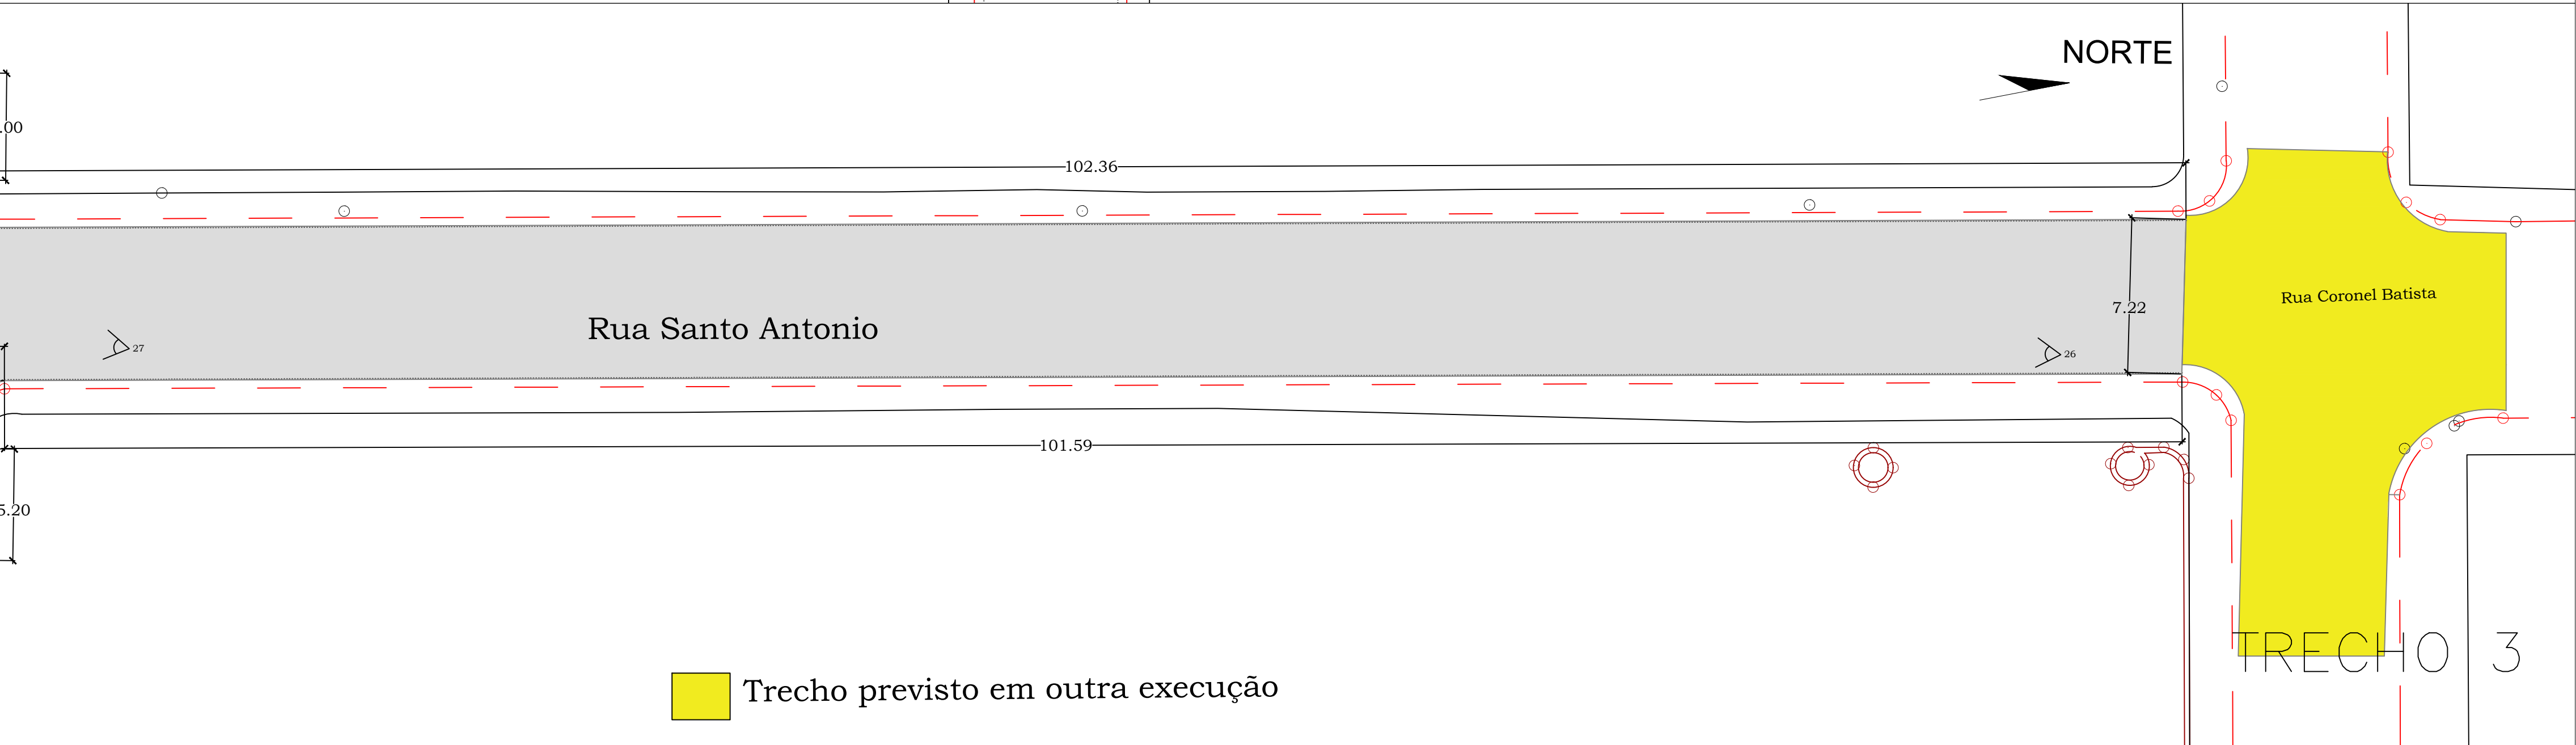
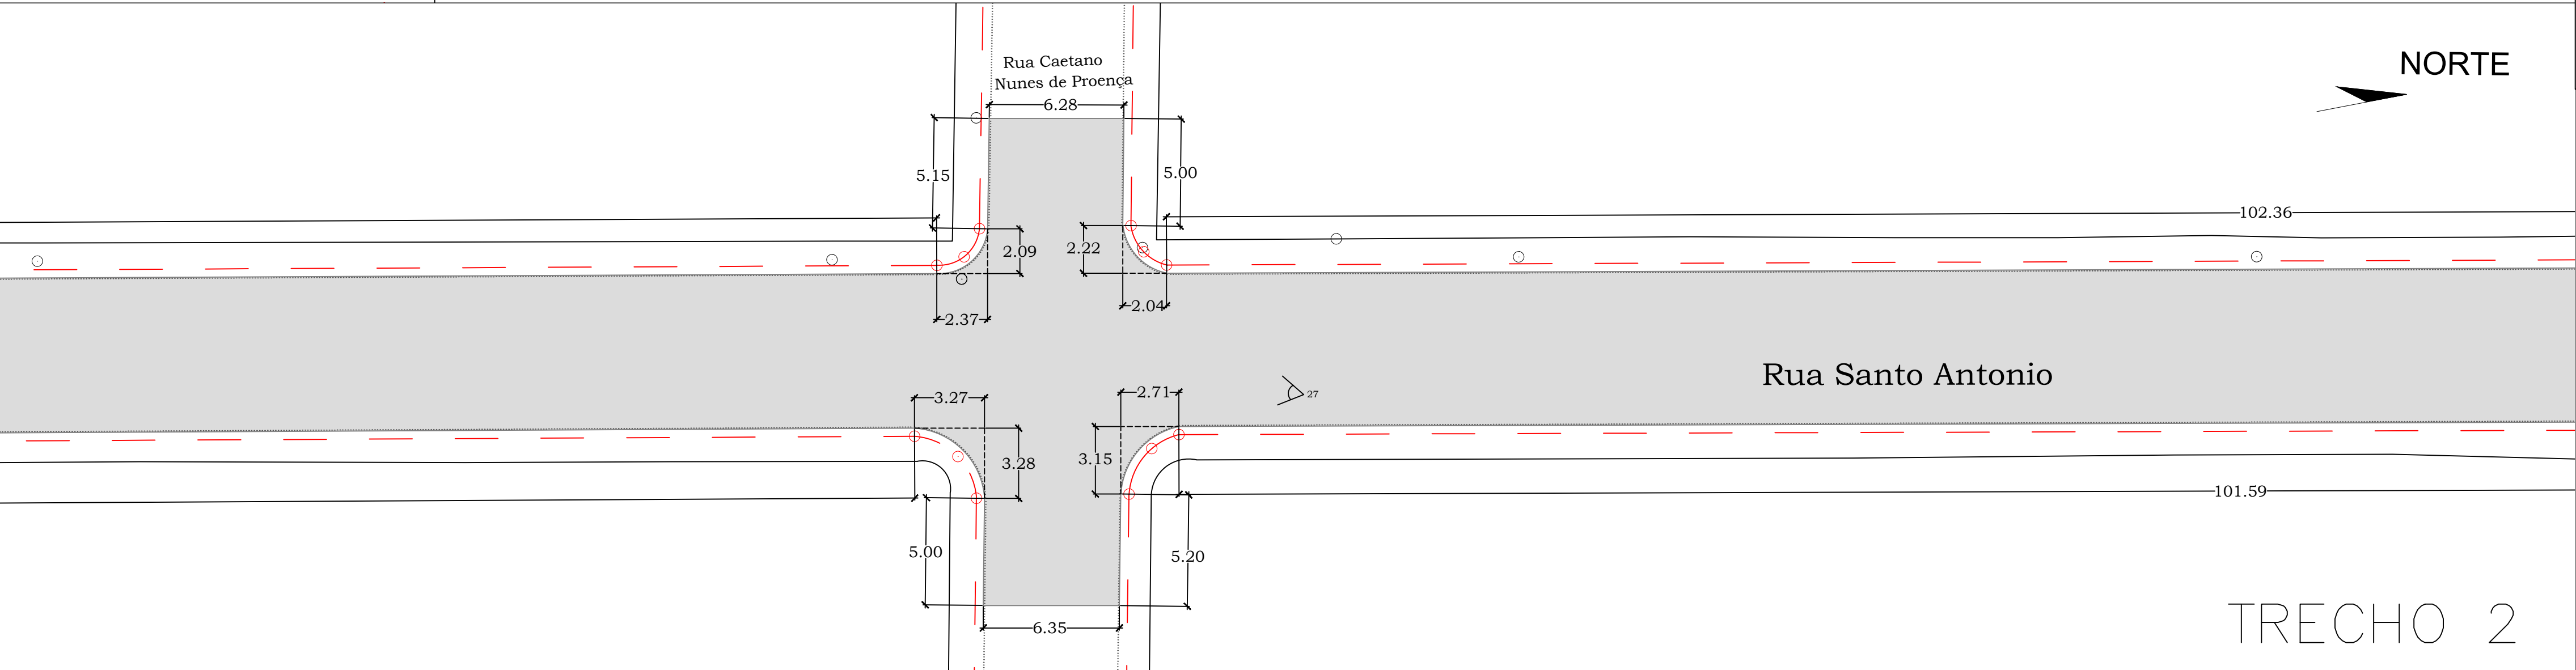
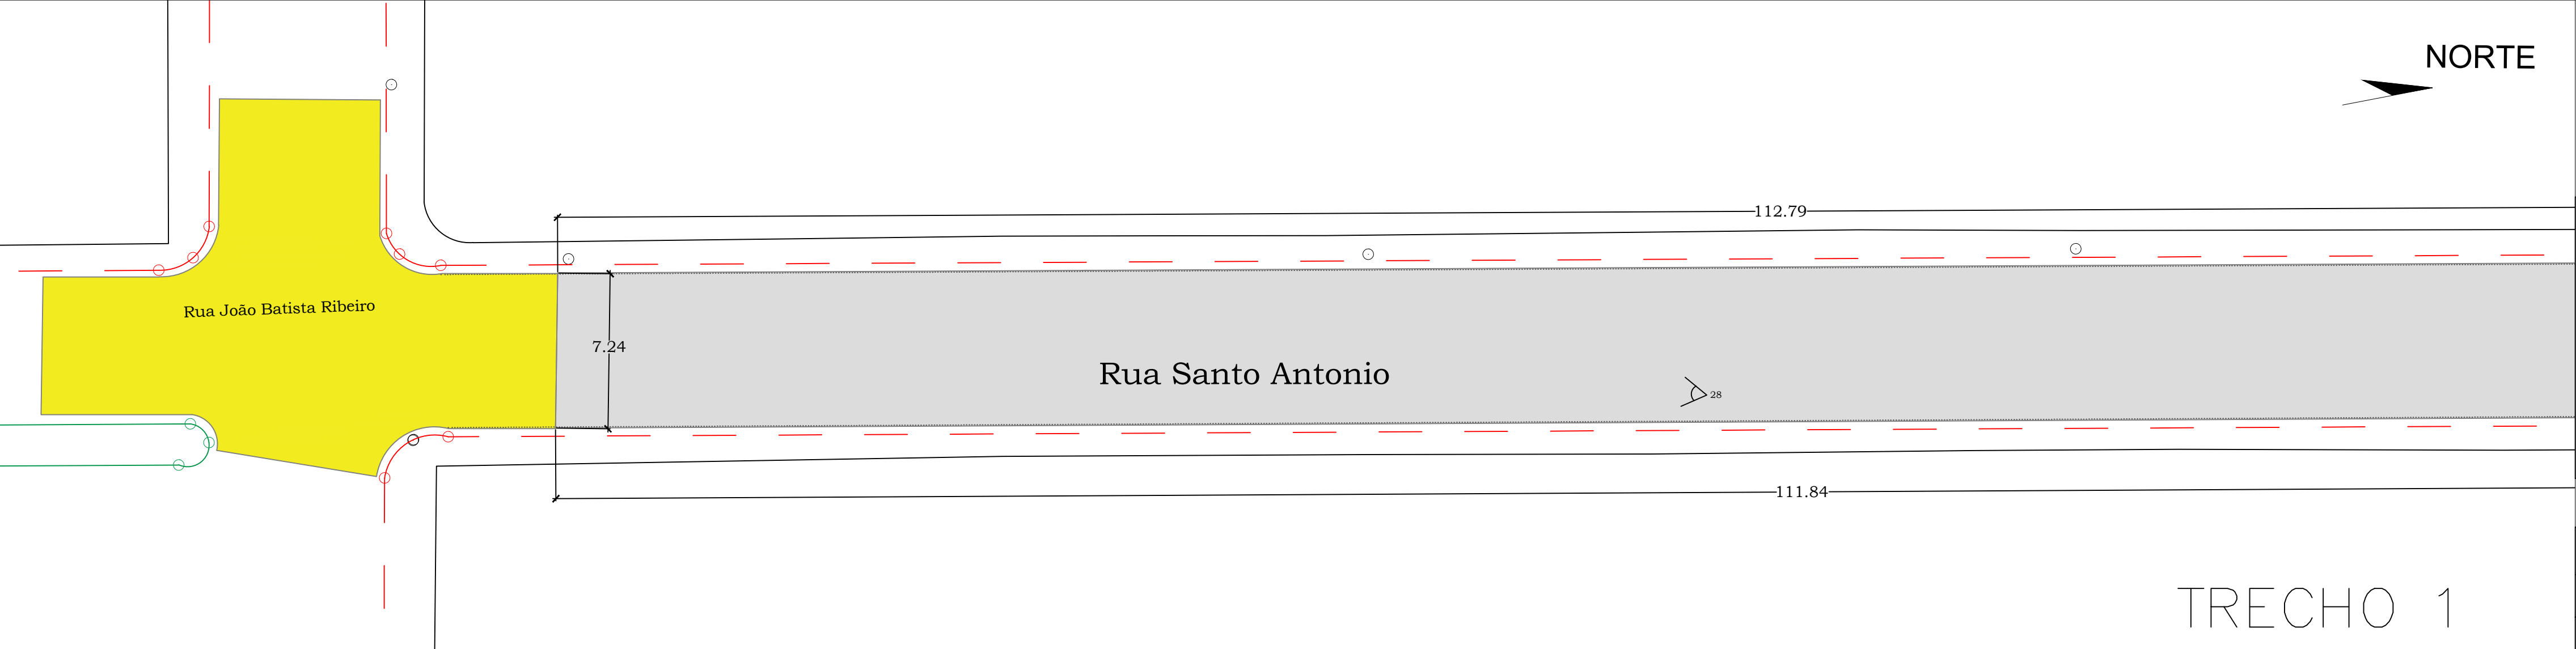


TRECHOS:

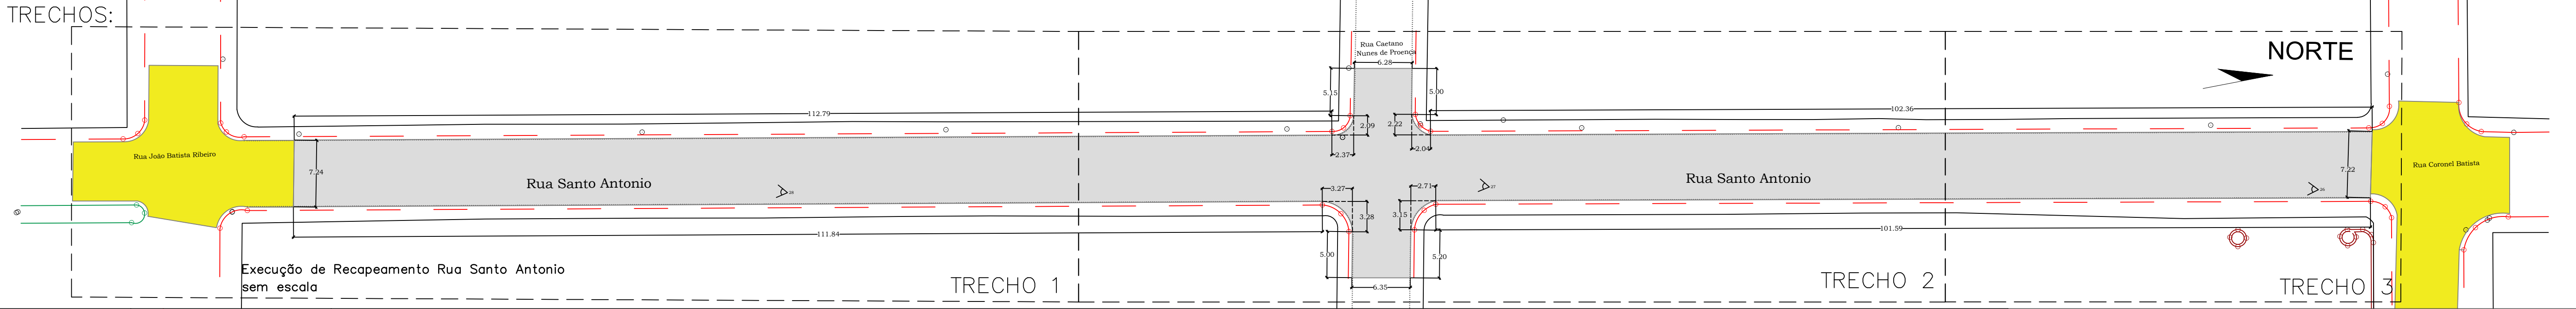

Trecho previsto em outra execução

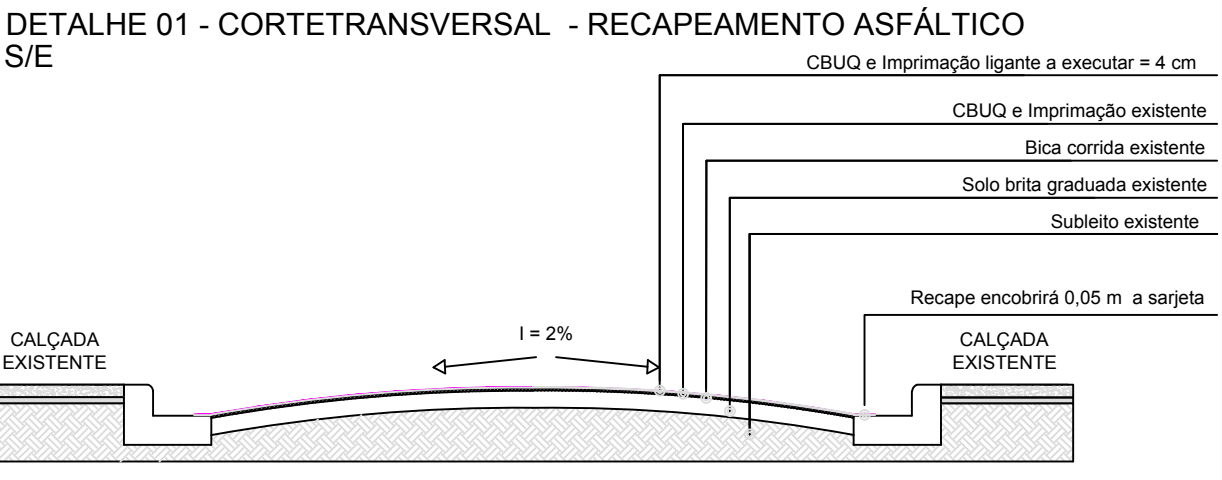

LEGENDA:	
ELEMENTO EXISTENTE:	ELEMENTOS À CONSTRUIR:
GUIA	RECAPEAMENTO ASFÁLTICO: 1.732,23 m²

PROJETO BÁSICO – RECAPEAMENTO

FOLHA 08/09

ASSUNTO : INFRAESTRUTURA URBANA – RECAPEAMENTO ASFÁLTICO

PROPR. : PREFEITURA MUNICIPAL DE PILAR DO SUL

LOCAL : RUA SANTO ANTONIO
MUNICÍPIO DE PILAR DO SUL – SP

ESCALA: 1:200

DATA: OUTUBRO / 2019

MARCO AURELIO SOARES
PREFEITO MUNICIPAL

TALITA PEIXOTO DOS SANTOS
CAU N° A110016-5 – RRT:9026624