
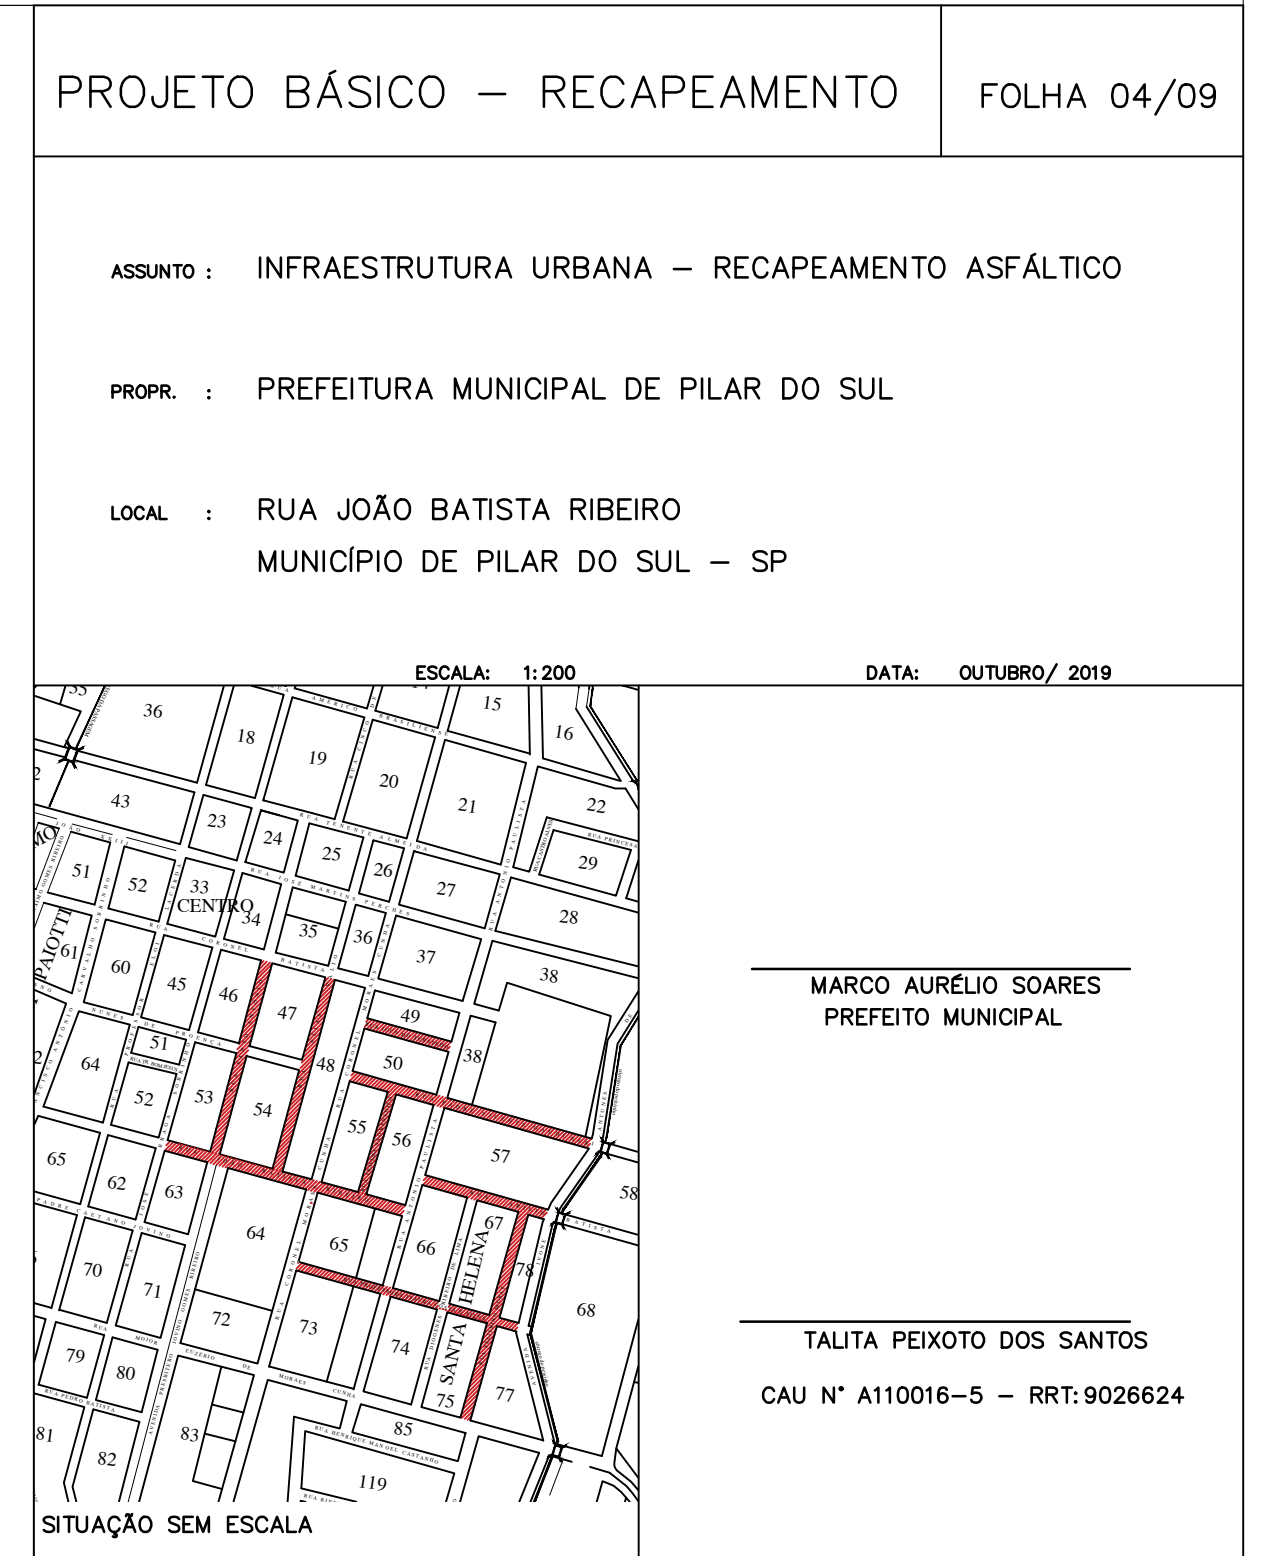
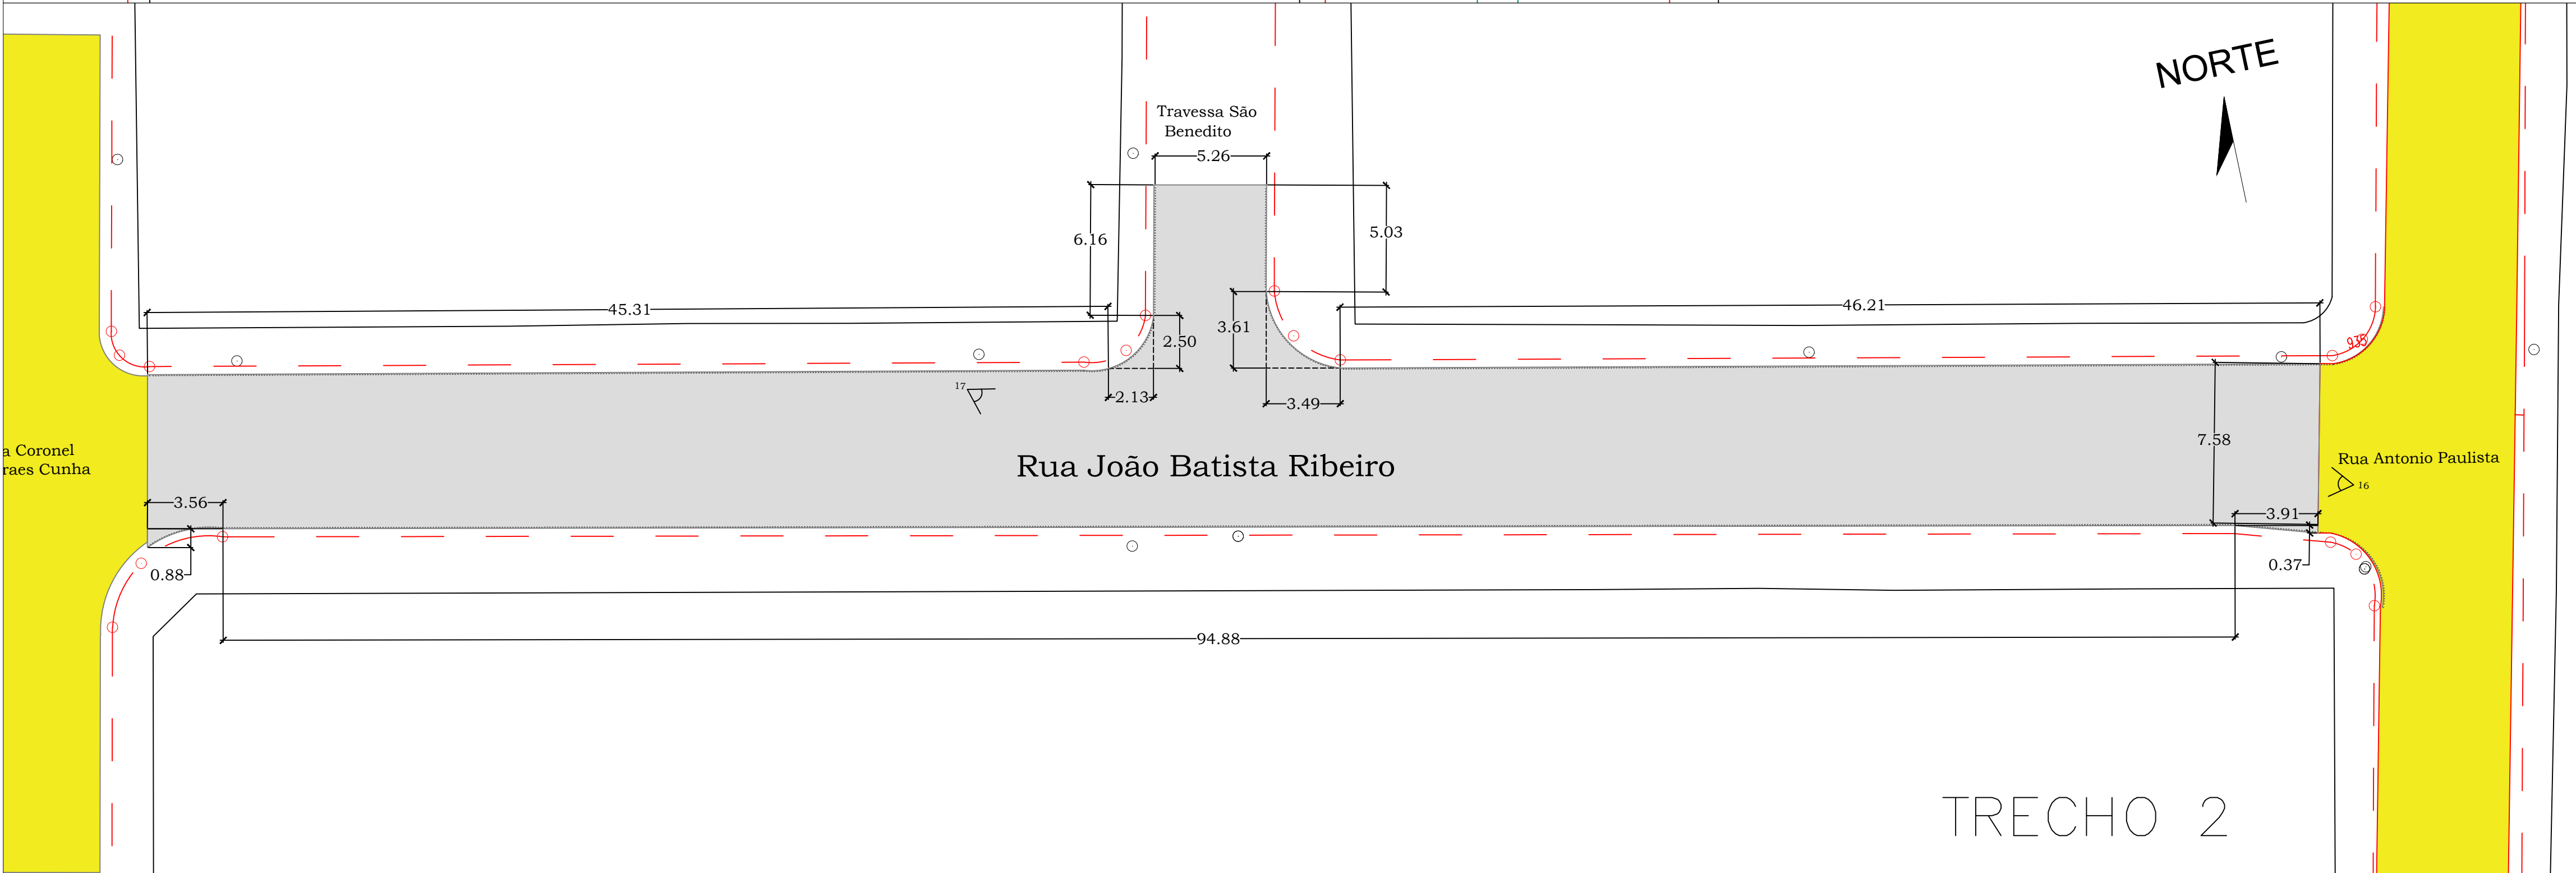
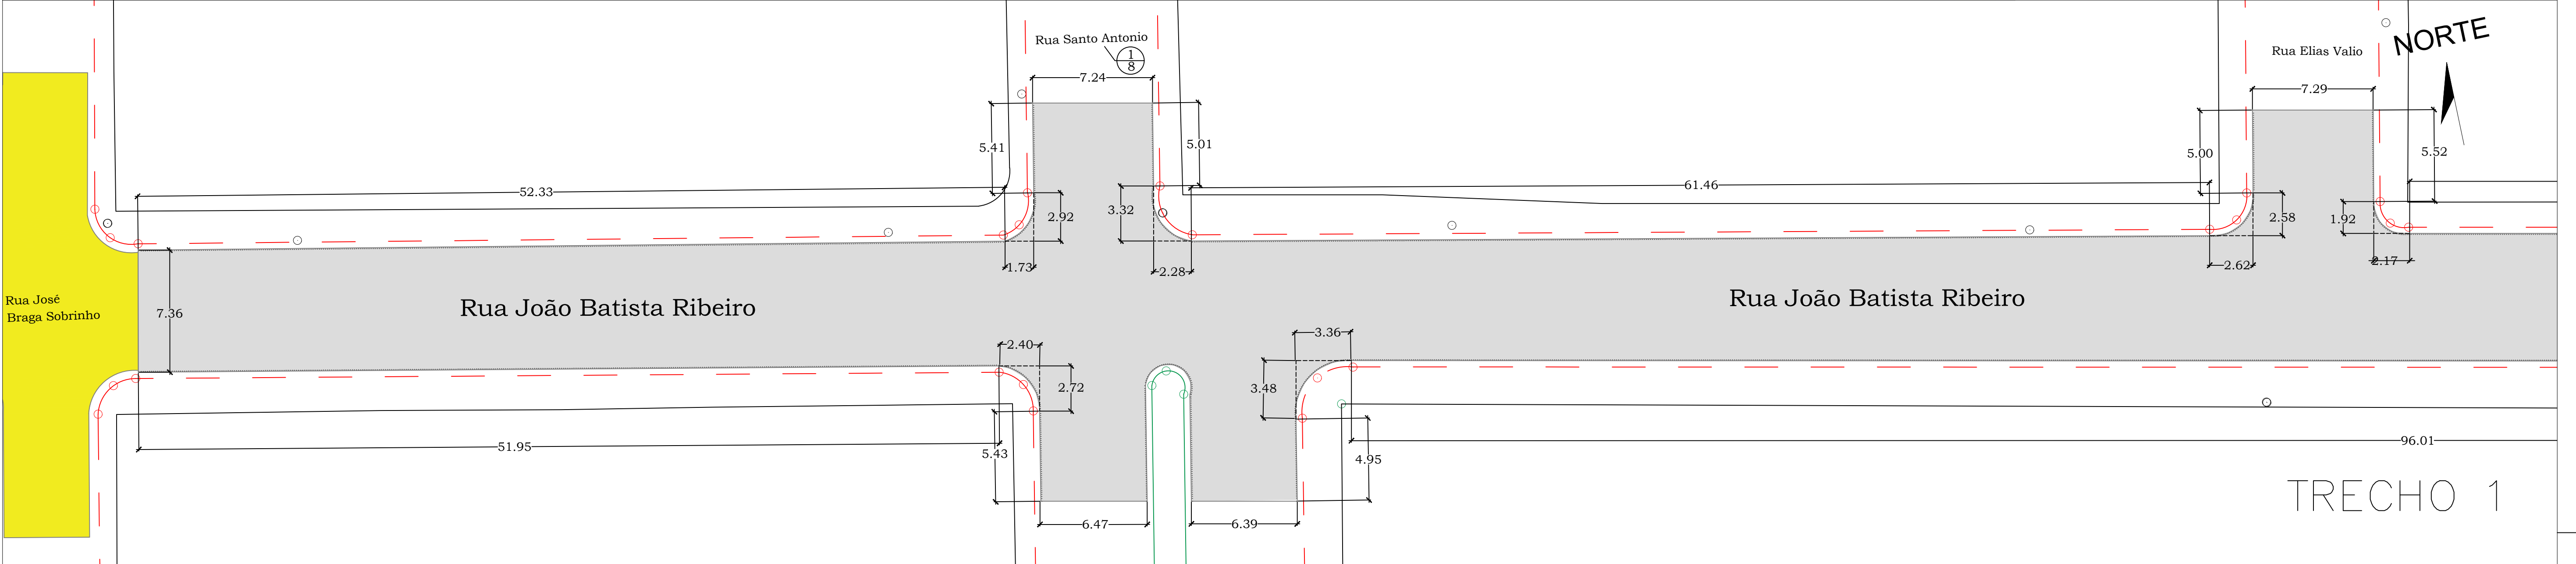
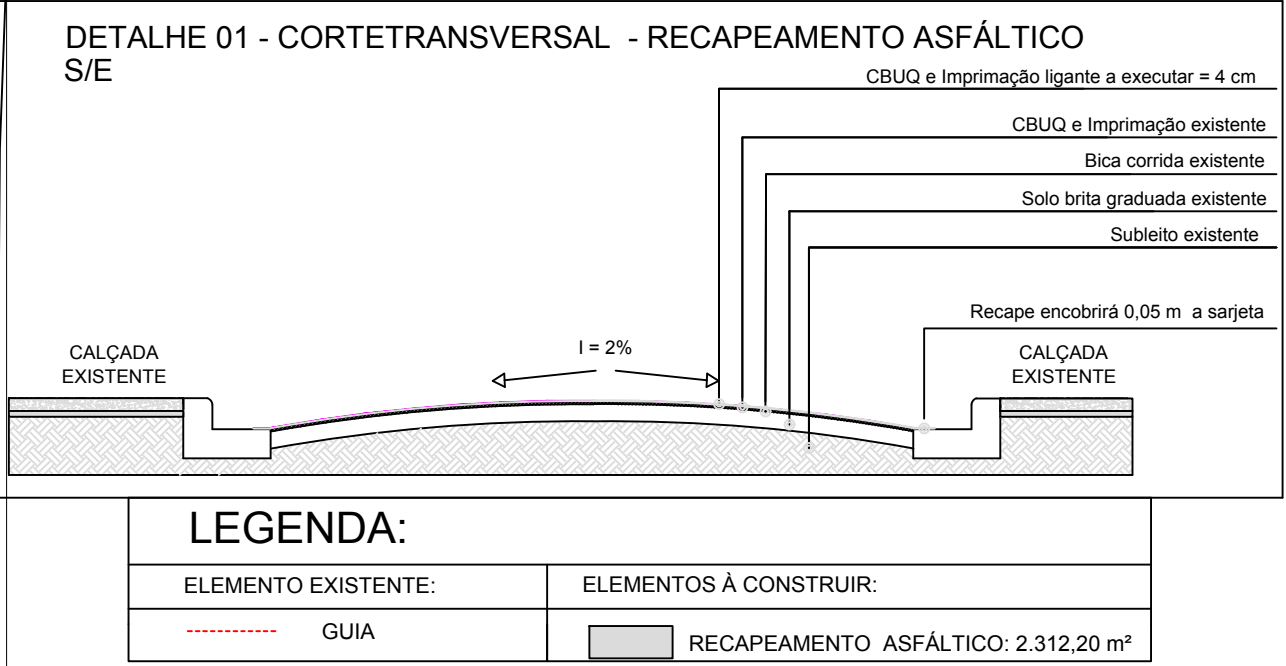


TRECHOS:

NORTE

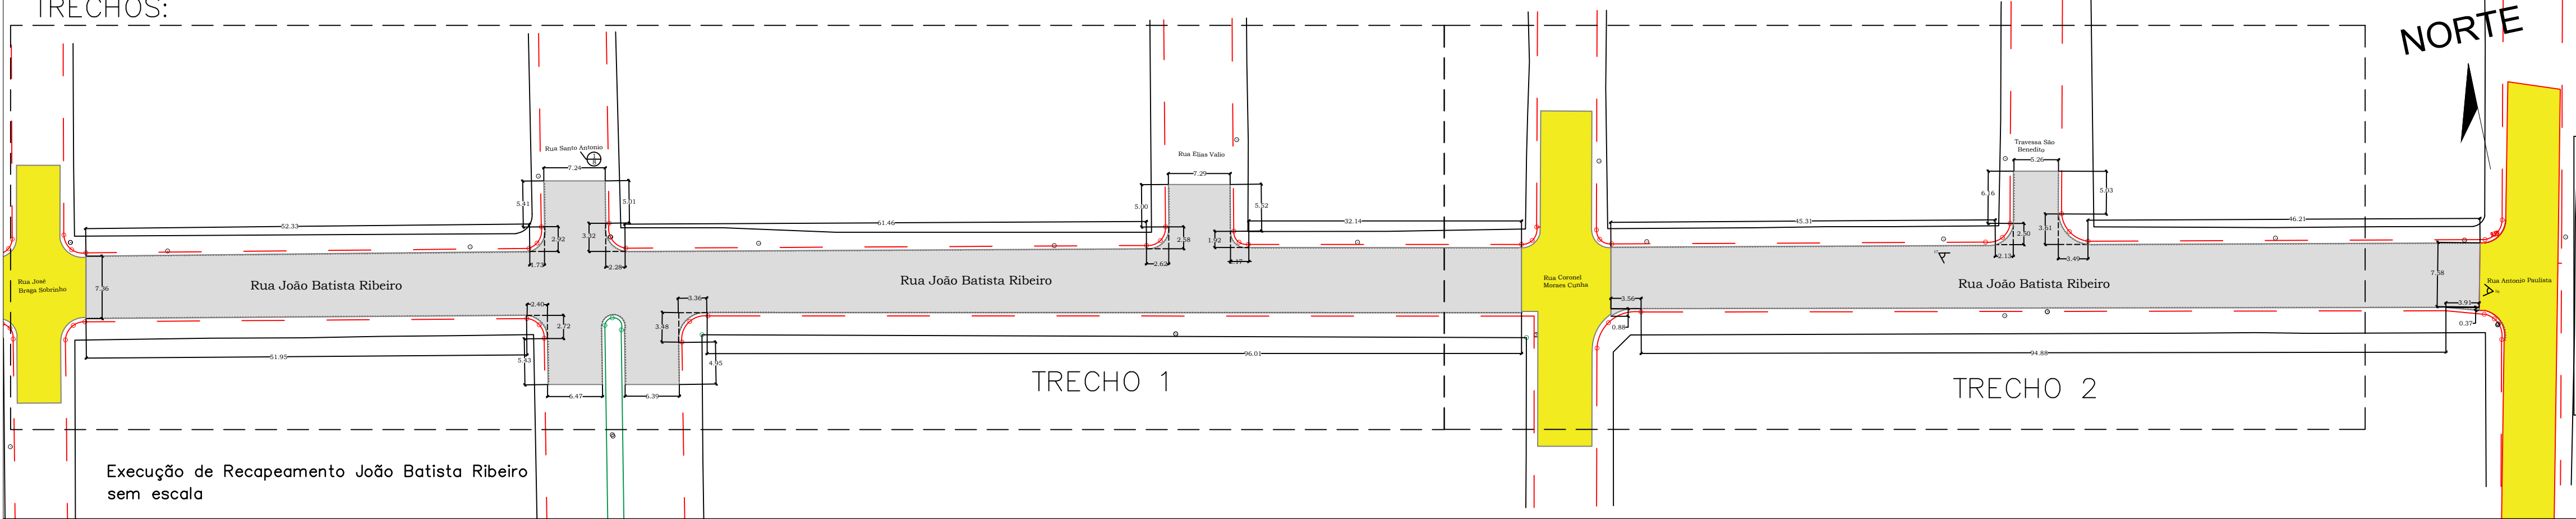

Trecho previsto em outra execução