

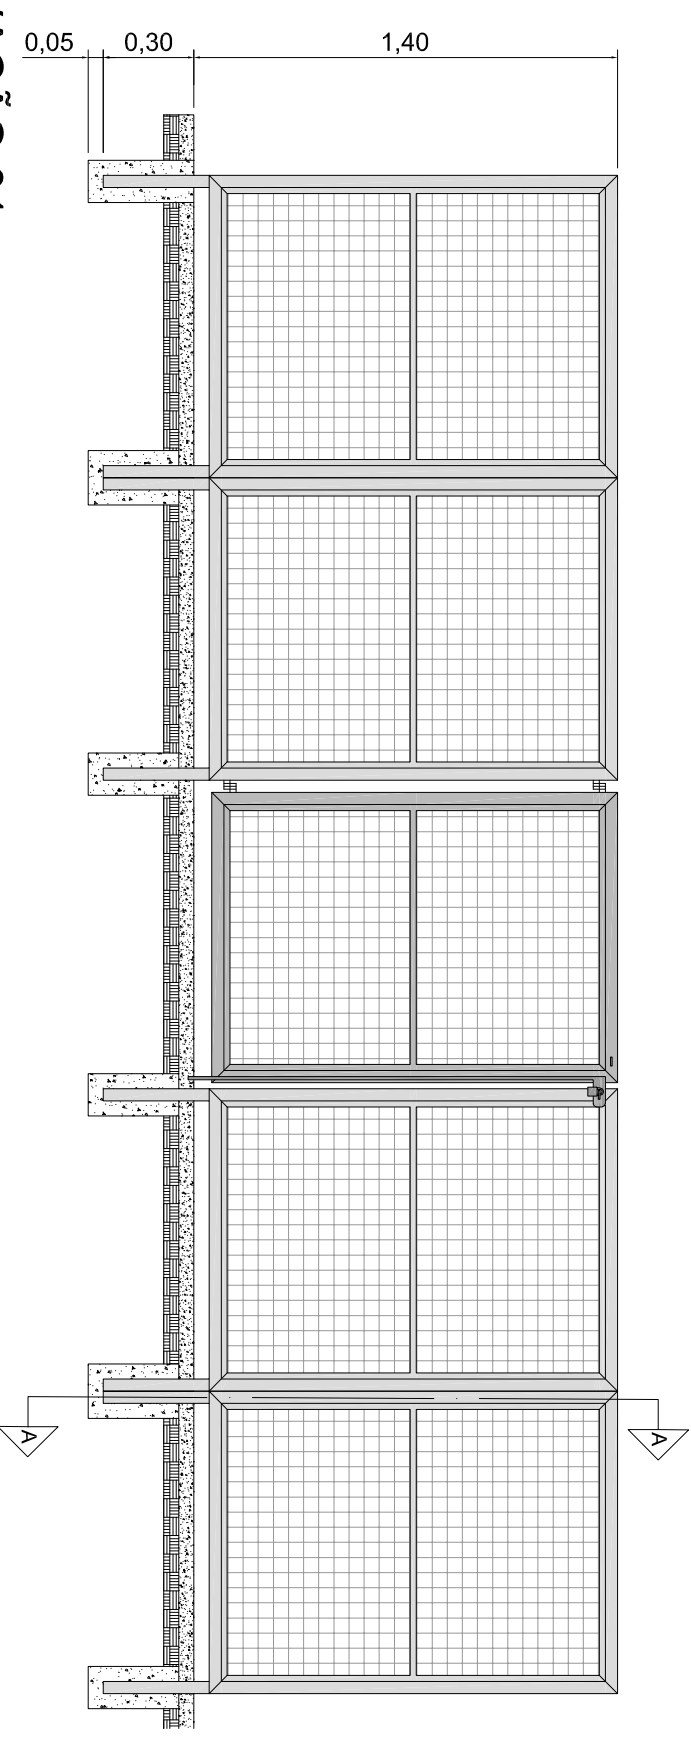



PLANTA
ESCALA 1:25

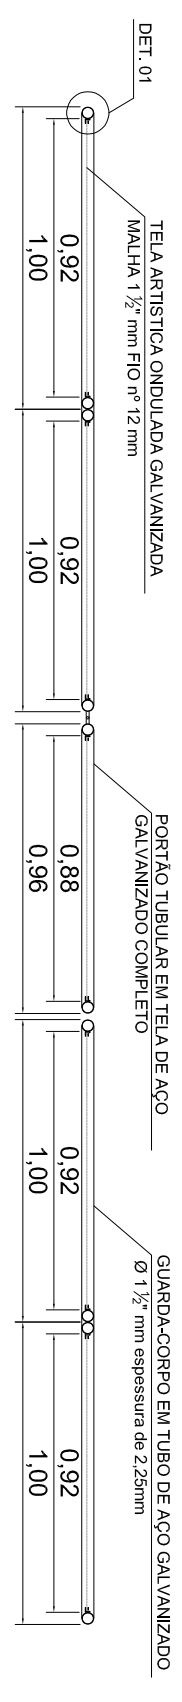

ELEVAÇÃO 01
ESCALA 1:25

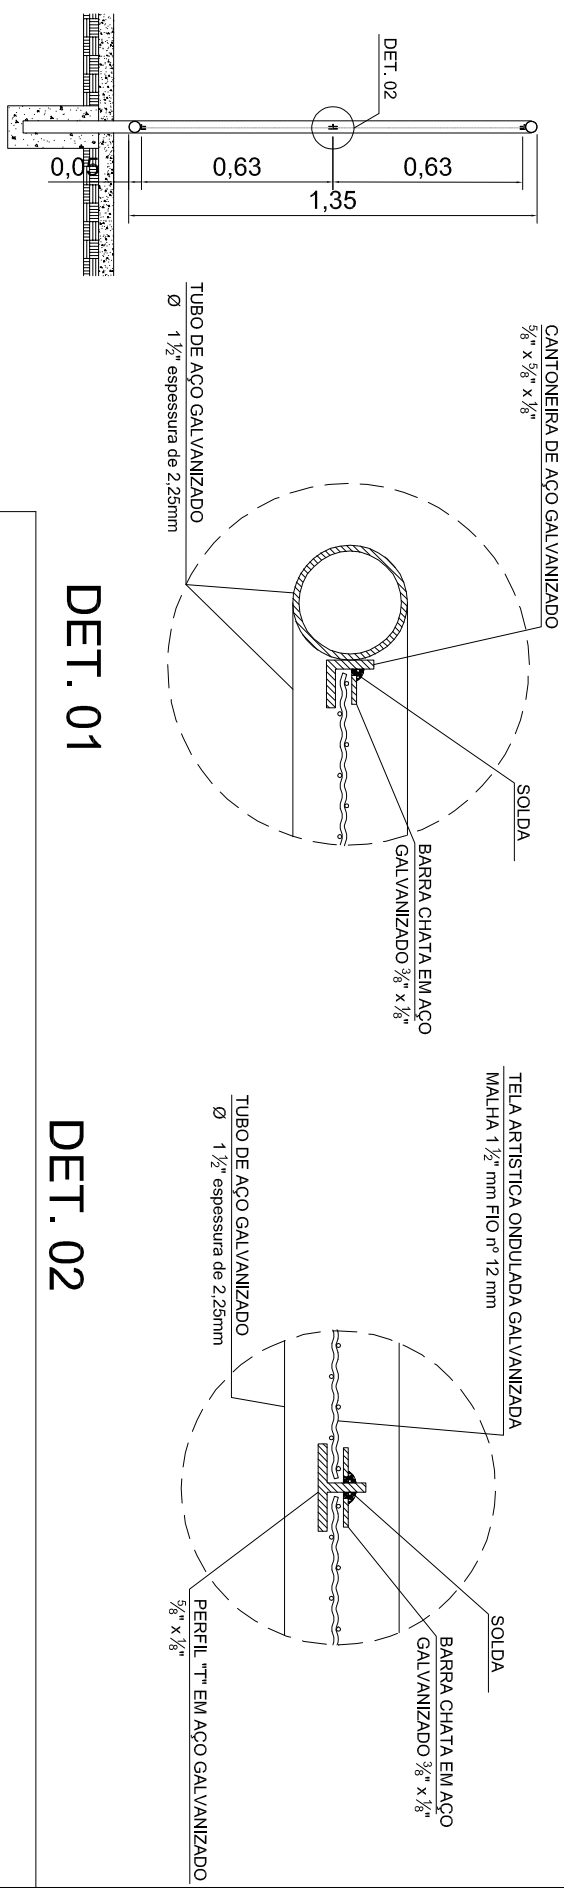


CORTE A-A
ESCALA 1:25

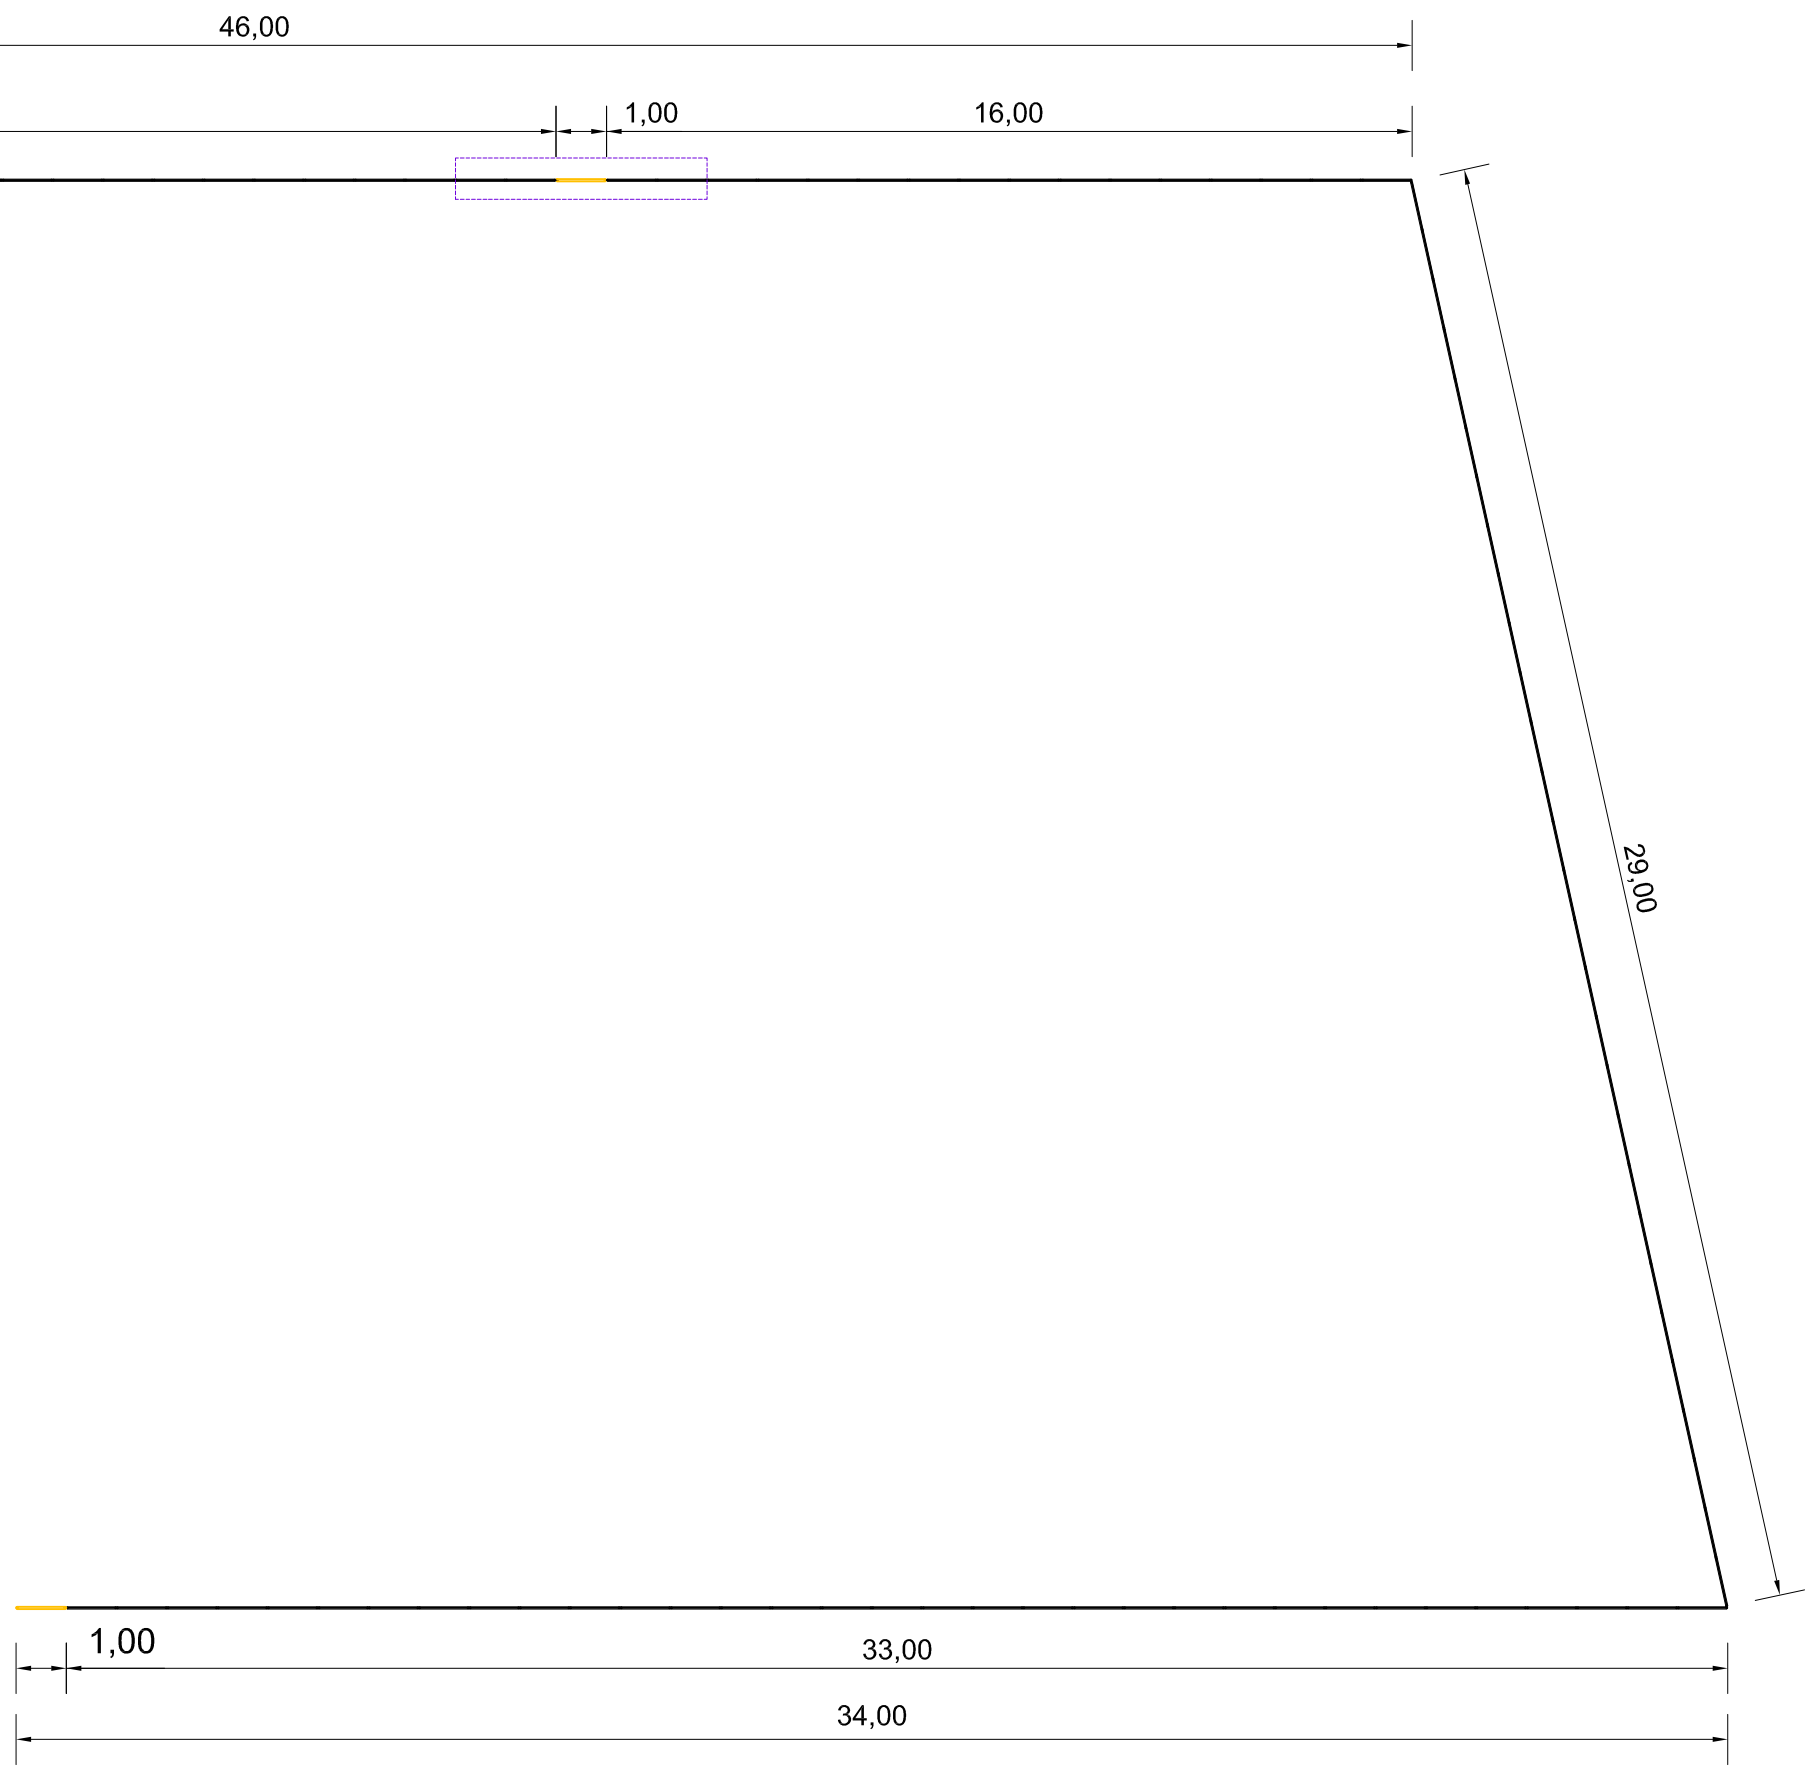

LEGENDA:

- Elevação 01
- Guarda-corpo tubular com tela em aço galvanizado, diâmetro de 1 1/2"
- Portão tubular em tela de aço galvanizado 1,0 x 1,4 m

IMPLANTAÇÃO
ESCALA 1:150

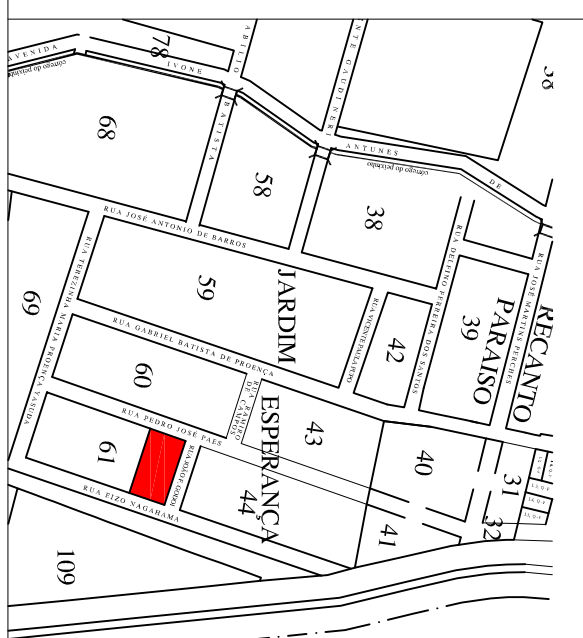

PROJETO BÁSICO		FOLHA ÚNICA	
ASSUNTO :	GUARDA CORPO EM AÇO GALVANIZADO	DATA	MARÇO/2021
PROPR. :	PREFEITURA MUNICIPAL DE PILAR DO SUL		
LOCAL :	BAIRRO JARDIM ESPERANÇA MUNICÍPIO DE PILAR DO SUL - SP		
SITUAÇÃO SEM ESCALA			

EDUARDO OLIVEIRA DOS SANTOS JUNIOR
SECRETÁRIO DE OBRAS, INFRA. E URBANISMO