
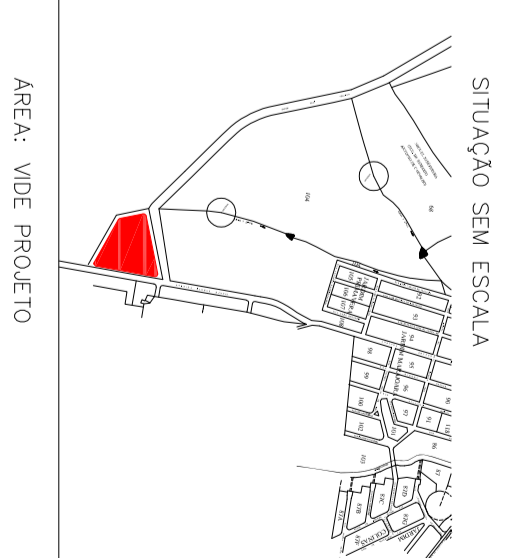
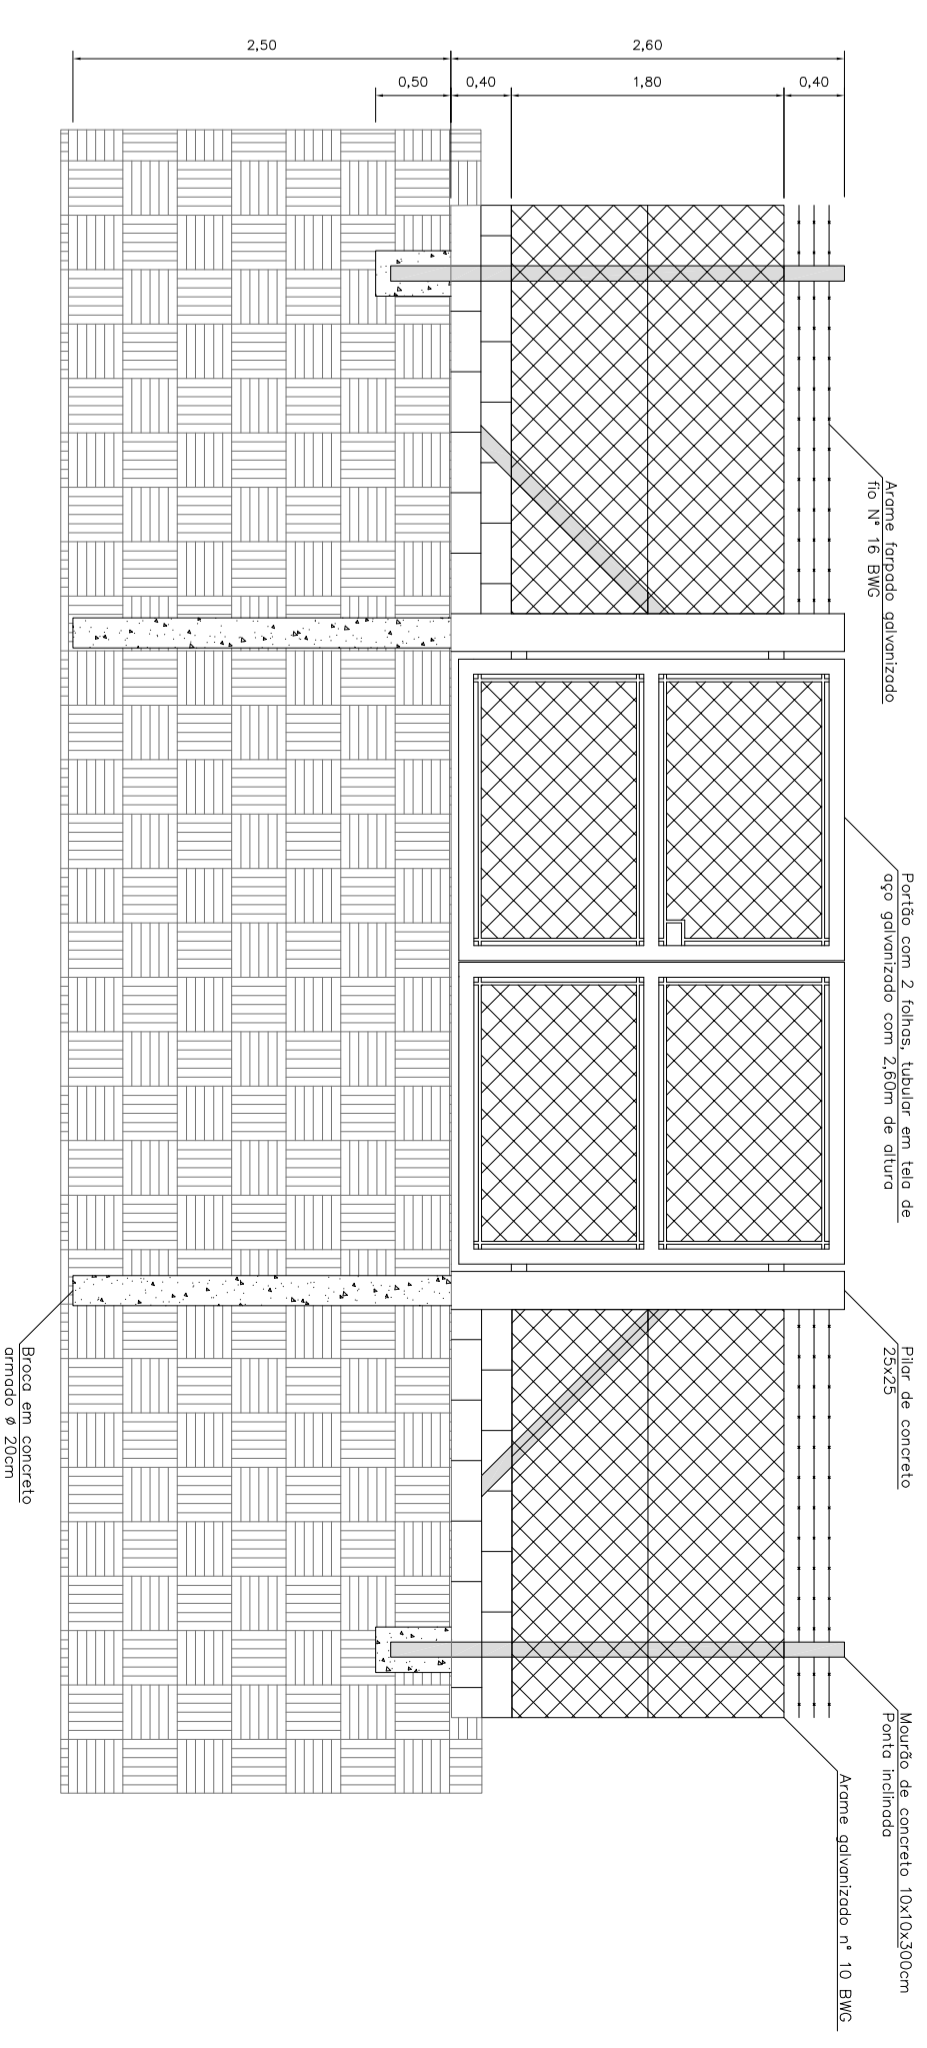
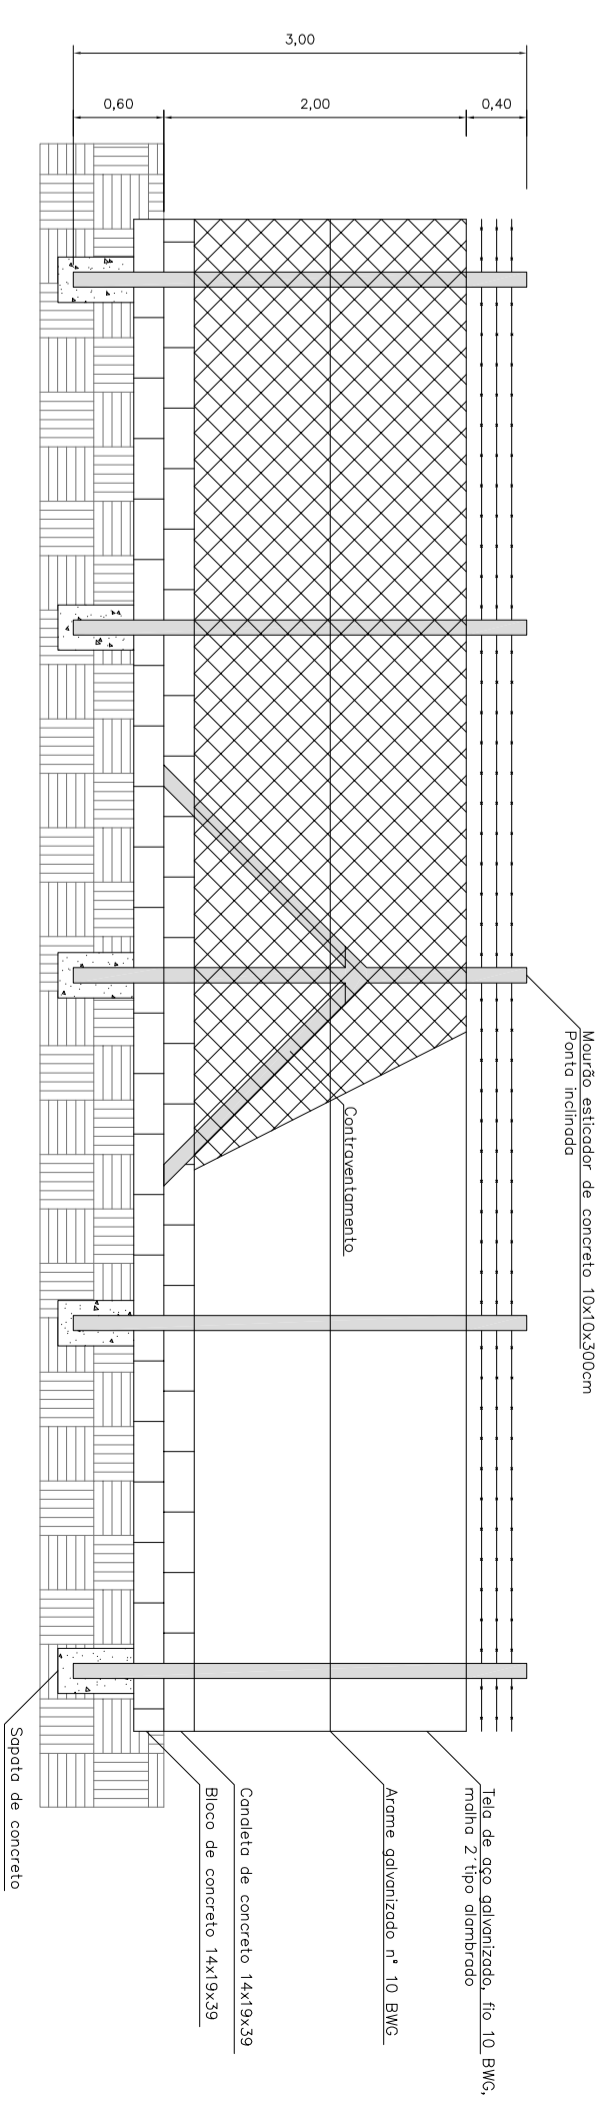
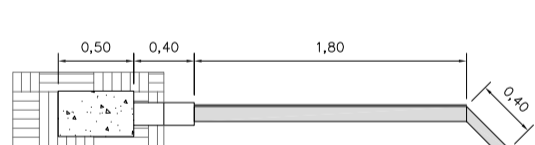


- LEGENDA:
- Muro existente – 135,00 m
 - Almbrado à construir – 584,00 m
 - ▭ Portão à construir – 4,00 m

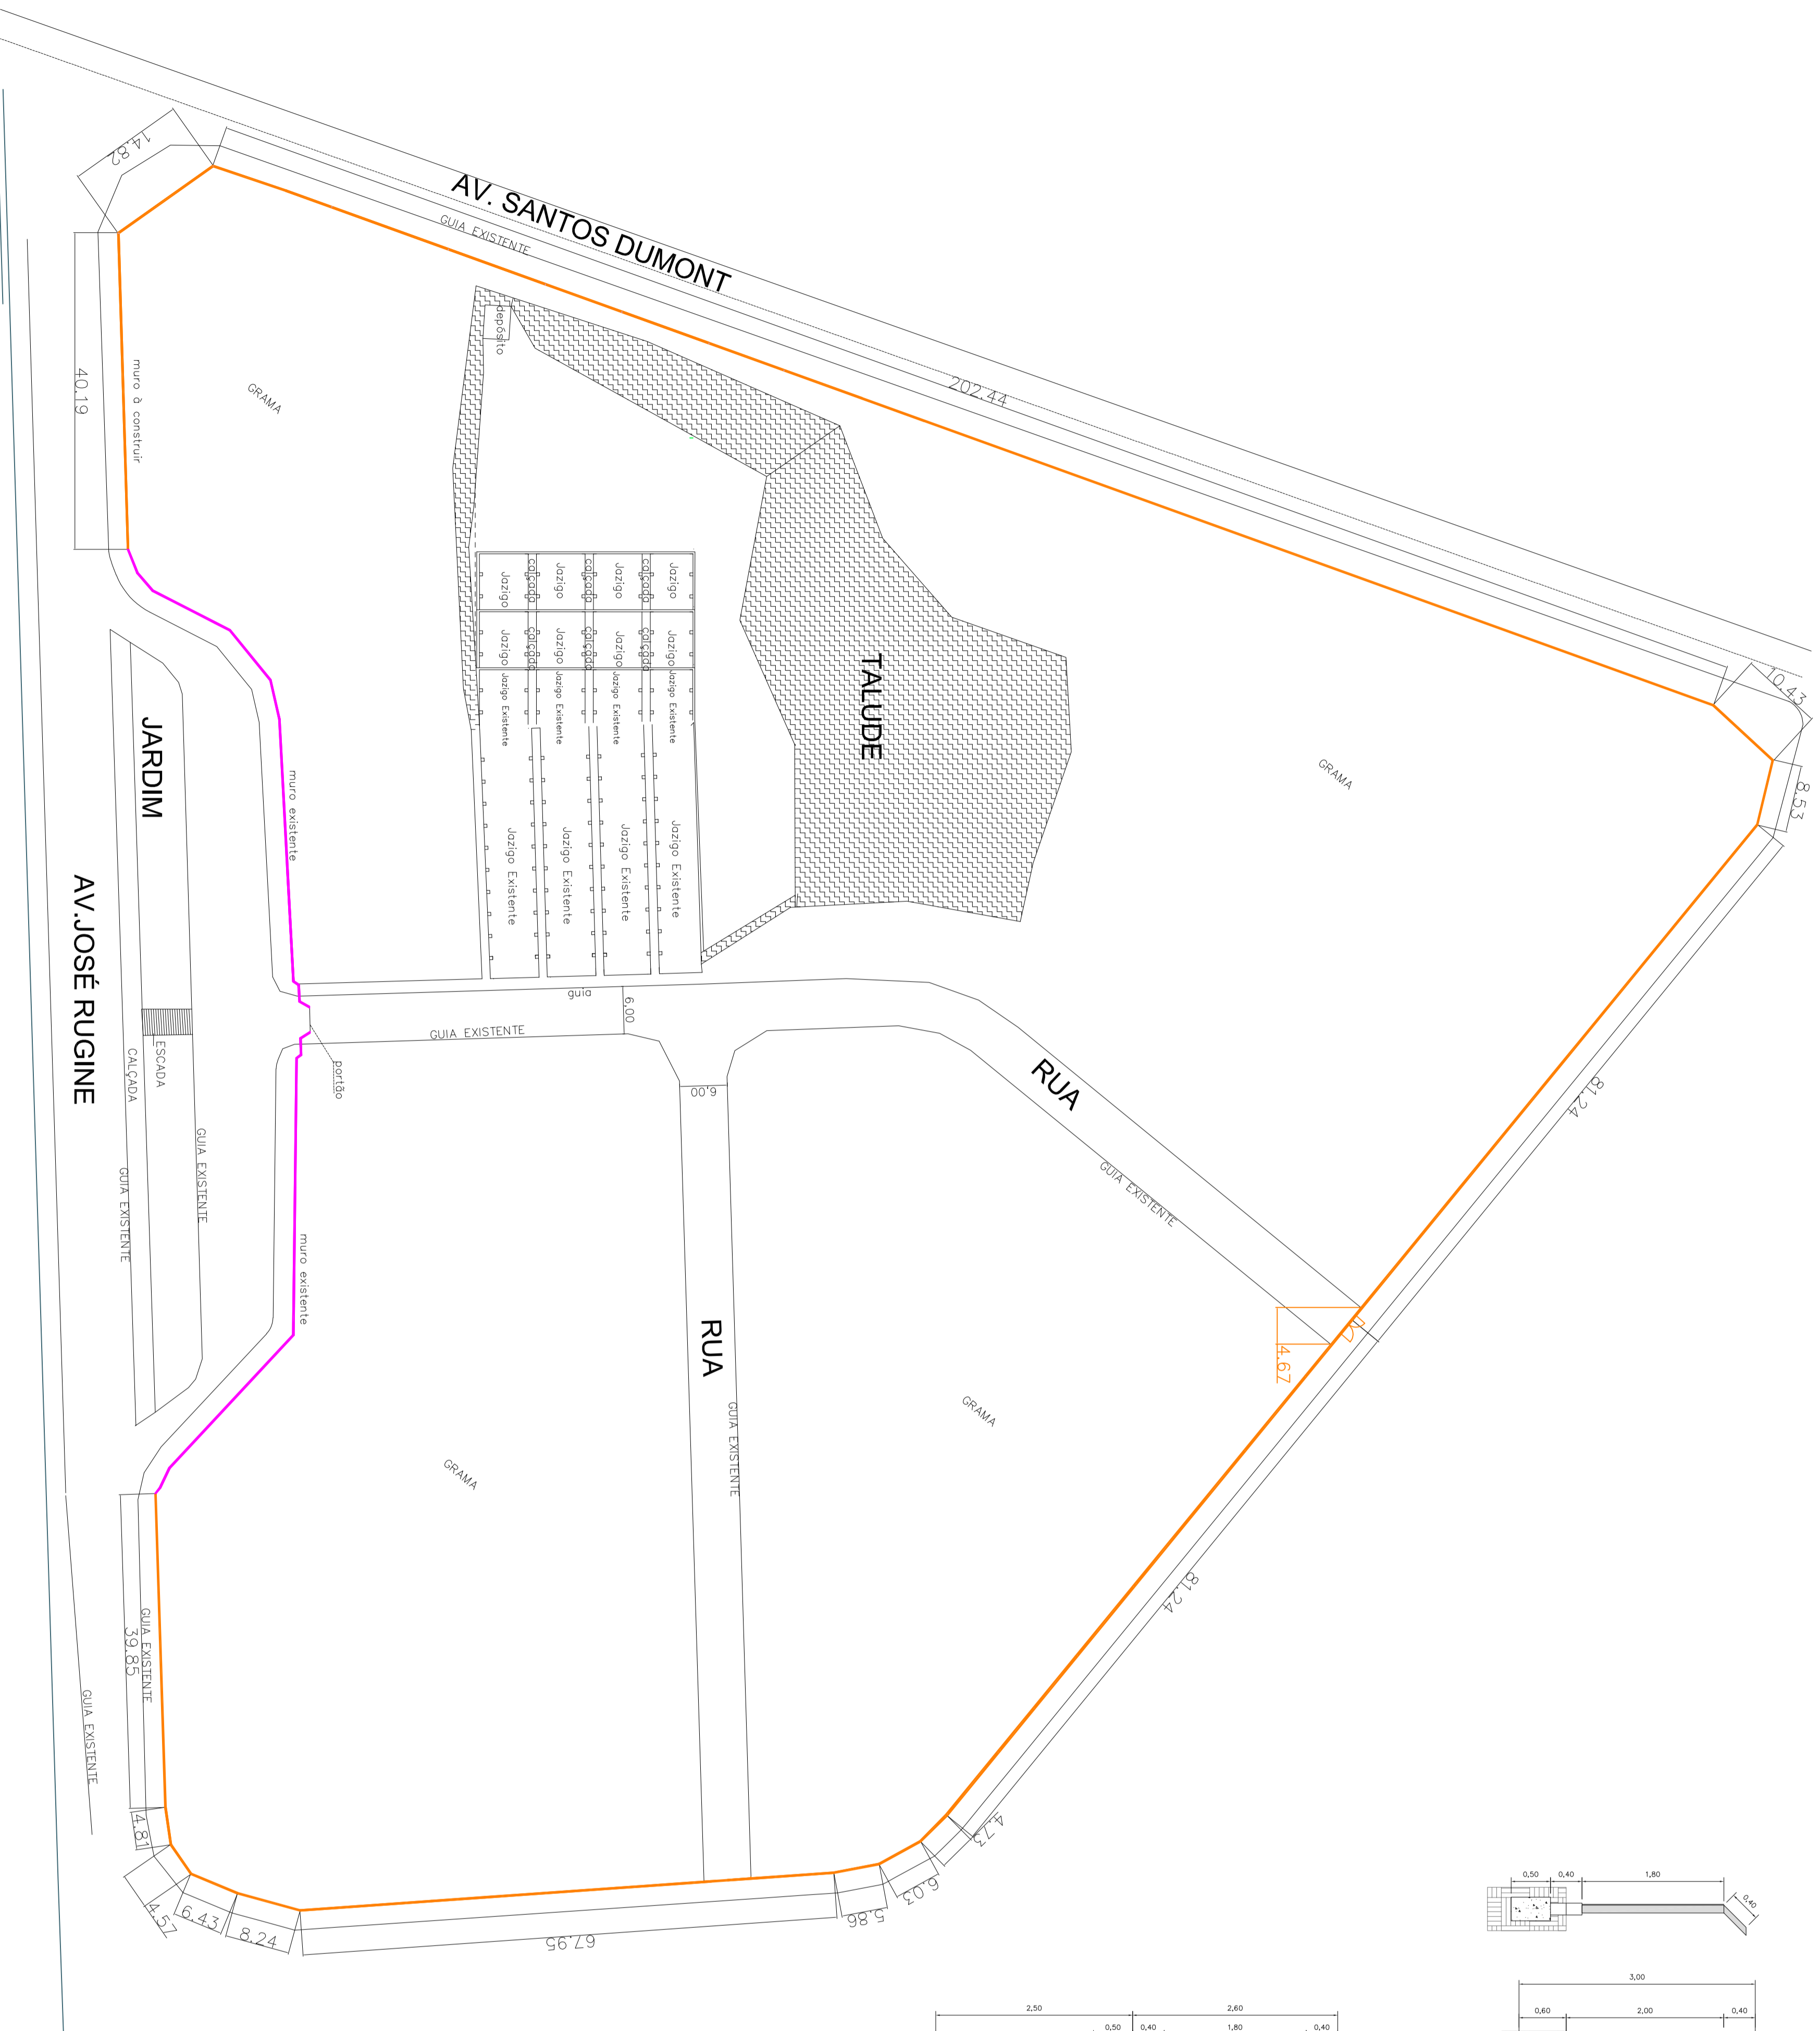

ÁREA: VIDE PROJETO

SITUAÇÃO SEM ESCALA

DATA: 02/2021

LOCAL: AV. SANTOS DUMONT
MUNICÍPIO DE PILAR DO SUL – SP

PROPR: PREFEITURA MUNICIPAL DE PILAR DO SUL

ASSUNTO: EXECUÇÃO DE ALAMBRAÇÃO – CEMITÉRIO DAS ACACIAS

PROJETO BÁSICO – ALAMBRAÇÃO

FOLHA ÚNICA

EDUARDO OLIVEIRA DOS SANTOS JR
SECRETÁRIO DE OBRAS, INFRA. E URBANISMO