




IMPLANTAÇÃO GERAL  
SEM ESCALA

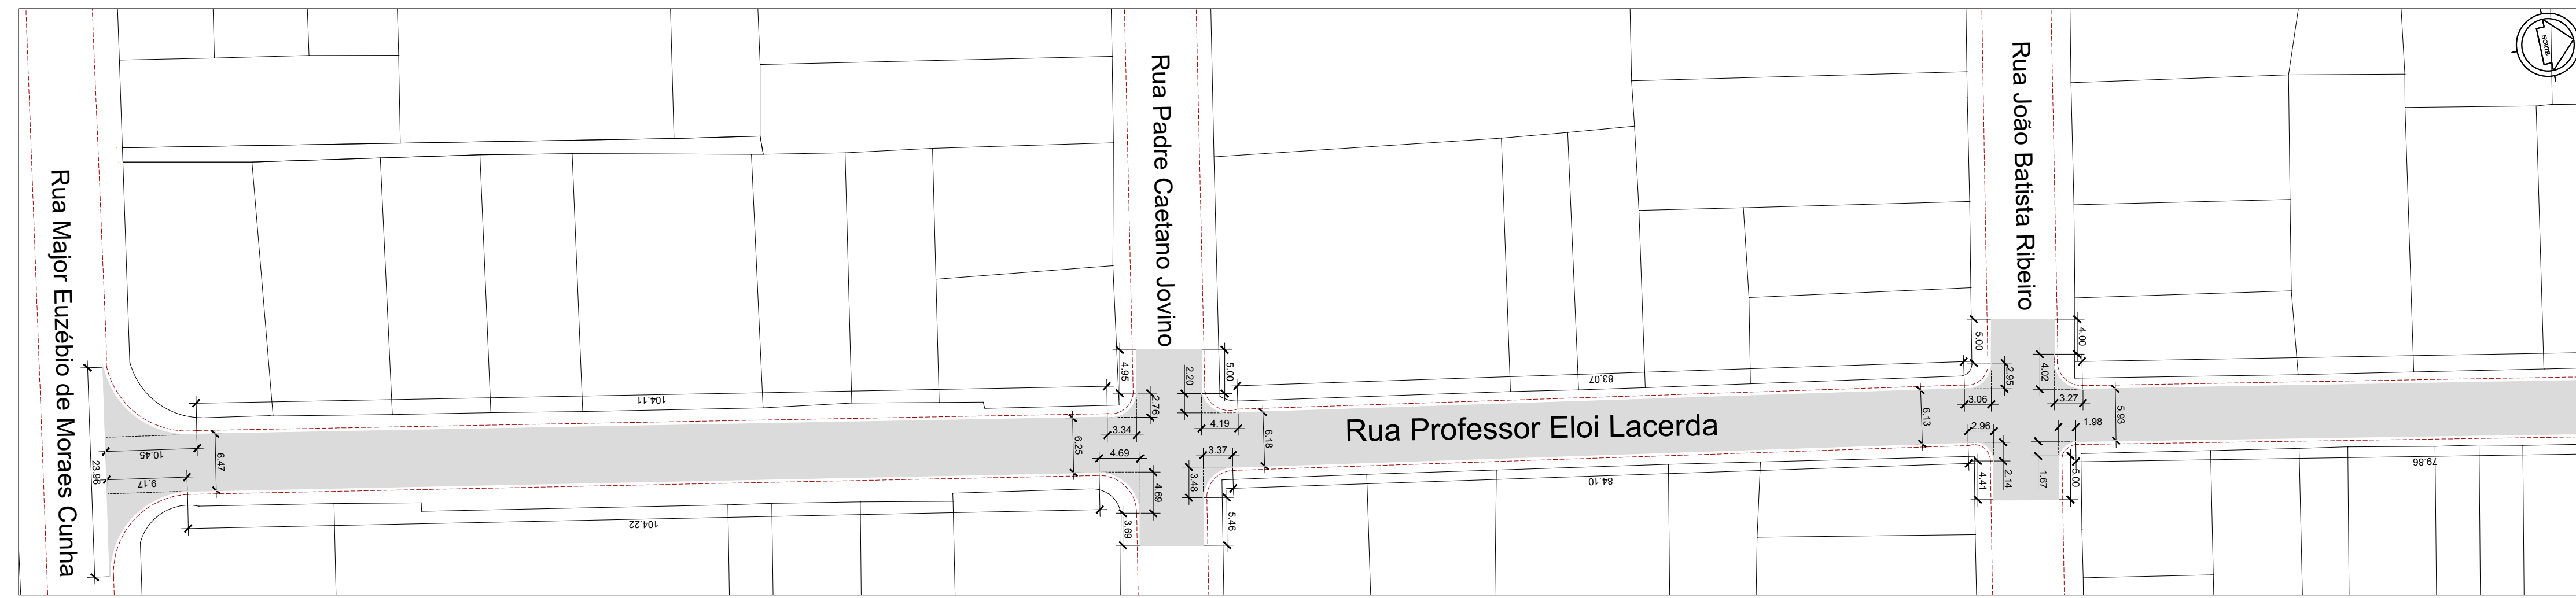


TRECHO 1  
ESCALA 1:500

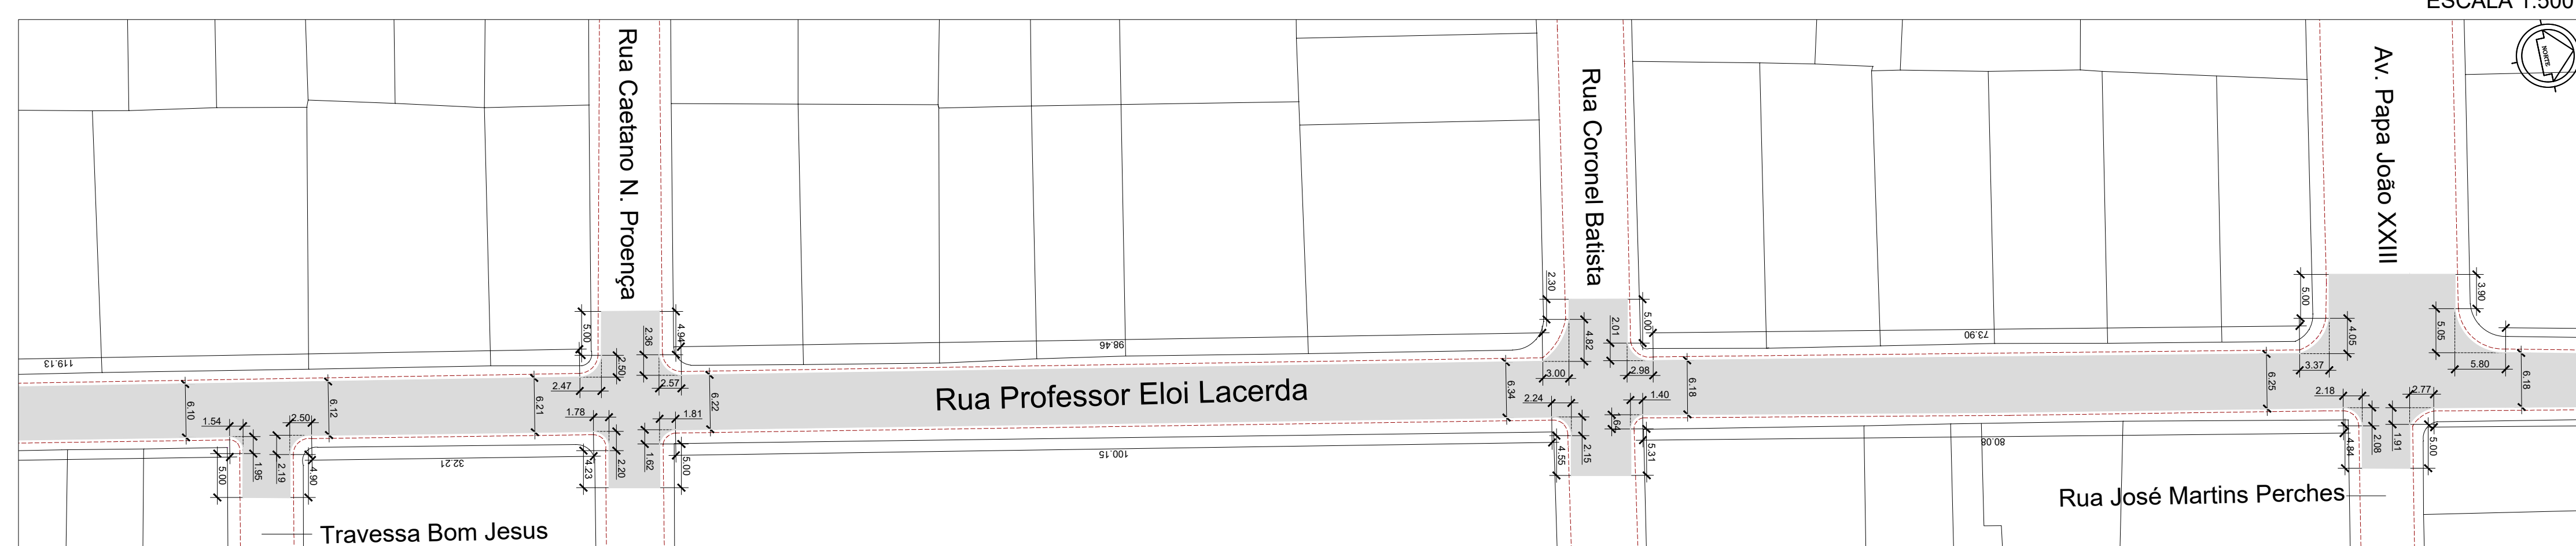

TRECHO 2  
ESCALA 1:500

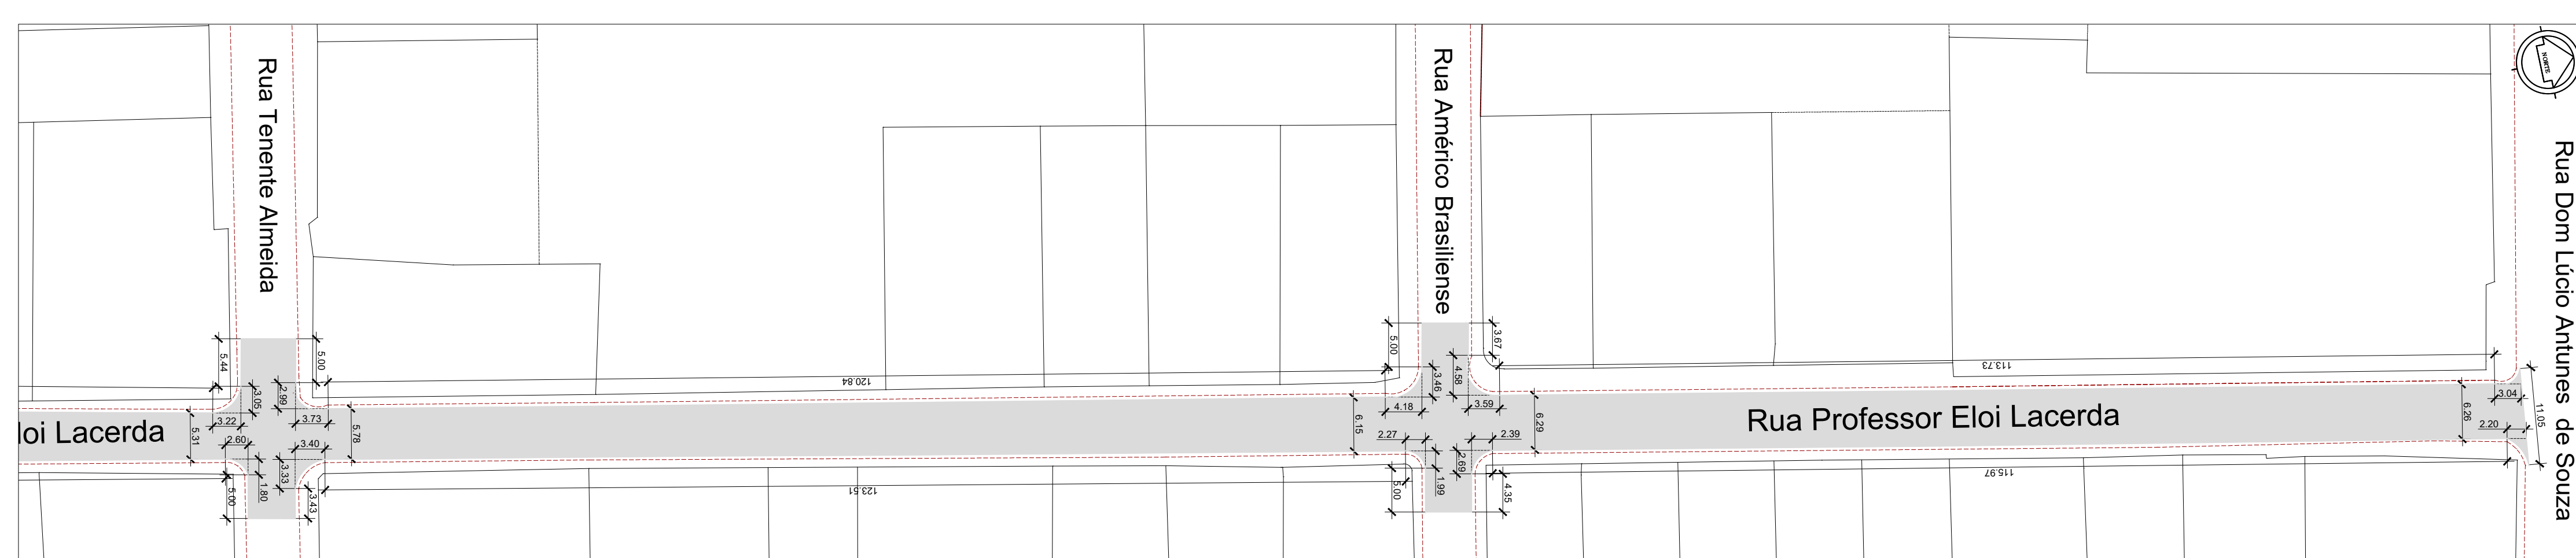


TRECHO 3  
ESCALA 1:500

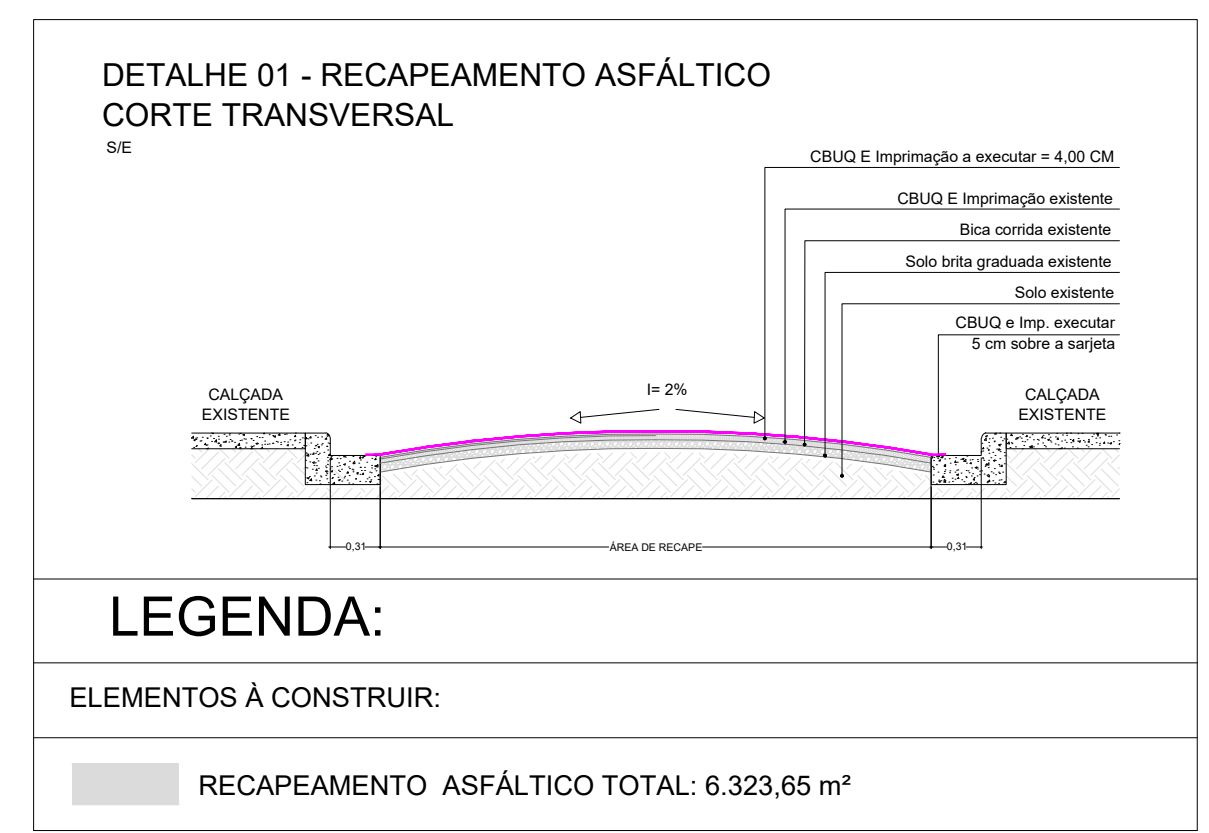

PROJETO BÁSICO - RECAPEAMENTO 2/2

ASSUNTO : LEVANTAMENTO PLANIMÉTRICO  
 PROPR. : PREFEITURA MUNICIPAL DE PILAR DO SUL  
 LOCAL : RUA PROFESSOR ELOÍ LACERDA - CENTRO  
 MUNICÍPIO DE PILAR DO SUL - SP

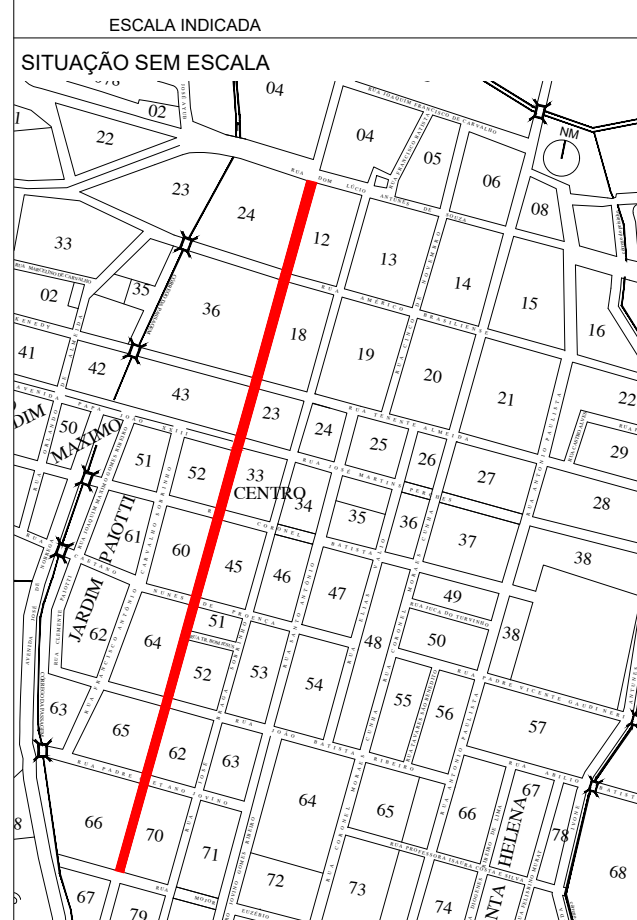

ESCALA INDICADA  
SITUAÇÃO SEM ESCALA

APROVAÇÕES:

MARCO AURÉLIO SOARES  
PREFEITO

EDUARDO OLIVEIRA DOS SANTOS JUNIOR  
SECRETÁRIO DE OBRAS, INFRAESTRUTURA E URBANISMO

TALITA PEIXOTO DOS SANTOS  
ARQUITETA E URBANISTA PMPSP CAUIP: A110016-5 - RRT:

MAIO/2021