



ADVERTÊNCIA

A MUNICIPALIDADE DE PILAR DO SUL ADVERTE A TODOS OS LICITANTES, QUE NÃO ESTÁ HESITANDO PENALIZAR EMPRESAS QUE DESCUMPRAM O PACTUADO.

SOLICITAMOS QUE AS EMPRESAS APRESENTEM SUAS PROPOSTAS DE FORMA CONSCIENTE, COM A CERTEZA DE QUE PODERÃO ENTREGAR O OBJETO DA FORMA COMO FOI PEDIDO NO EDITAL E DENTRO DOS PRAZOS, PREÇOS E PADRÕES DE QUALIDADE EXIGIDOS.

VALE LEMBRAR TAMBÉM QUE OS PEDIDOS DE REALINHAMENTO DE PREÇO SÃO EXCEÇÕES À REGRA, DESTINADOS SEMPRE A SITUAÇÕES EXCEPCIONALÍSSIMAS E SOMENTE SERÃO DEFERIDOS, SE EM TOTAL CONSONÂNCIA COM A LEI.

RATIFICAMOS, PORTANTO, QUE AS PROPOSTAS SEJAM EFETIVADAS DE FORMA SÉRIA E CONSCIENTE, VISANDO EVITAR PROBLEMAS, TANTO PARA A ADMINISTRAÇÃO PÚBLICA COMO PARA AS EMPRESAS LICITANTES.



AVISO DE LICITAÇÃO

A Comissão Municipal de Licitação, com sede na rua Tenente Almeida, 265 – Centro, faz saber que se acha disponível a **Tomada de Preços n.º 03/2022**, DESTINADA A CONTRATAÇÃO DE EMPRESA PARA PRESTAÇÃO DE SERVIÇOS DE TROCA DE LUMINÁRIAS CONVENCIONAIS POR LUMINÁRIAS LED.

Entrega dos envelopes até às **11h00min do dia 05 de abril de 2022**.

Informações:

- Pelo telefone: (15) 3278-9700 – Comissão de Licitações
- Pela internet: www.pilardosul.sp.gov.br
- Por e-mail: licitacao@pilardosul.sp.gov.br

Pilar do Sul – SP, 08 de março de 2022.

FERNANDA CASTANHO FOGAÇA

Encarregada de Licitações



EDITAL DA TOMADA DE PREÇOS N.º 03/2022

CONTRATAÇÃO DE EMPRESA PARA PRESTAÇÃO DE SERVIÇOS DE TROCA DE LUMINÁRIAS CONVENCIONAIS POR LUMINÁRIAS LED.

01 – PREÂMBULO

1.1 – Em conformidade com o disposto no processo n.º 8037/2021, a Prefeitura Municipal de Pilar do Sul, com sede na Rua Tenente Almeida, 265, Centro, na cidade de Pilar do Sul - SP, CNPJ nº 46.634.473/0001-41, torna público, para conhecimento dos interessados, que se acha aberto nesta Prefeitura o processo licitatório na modalidade **TOMADA DE PREÇOS DE N.º 03/2022**.

1.2 – A presente licitação é do tipo **MENOR PREÇO GLOBAL**, sob o regime de **EMPREITADA POR PREÇO GLOBAL** e se processará de conformidade com este edital e pela Lei Federal n.º 8.666/93, atualizada pelas Leis Federais n.º 8.883/94 e 9.648/98, Lei 123 de 14 de dezembro de 2006 e alterações e as Cláusulas e condições constantes neste Edital e seus respectivos Anexos.

1.3 – As informações e os procedimentos deste certame serão executados pelo Departamento de Licitação.

1.3.1 – Comunicações pelos telefones (15) 3278-9700, ramal 217. Comunicações através de correspondências: endereçar à Prefeitura, Rua Tenente Almeida, n.º 265, centro, Pilar do Sul, CEP - 18.185-000 – A/C Comissão de Licitações. Comunicações por e-mail: licitacao@pilardosul.sp.gov.br.

1.4 – A PREFEITURA não se responsabiliza por documentos enviados pelo correio e não entregues em tempo hábil no Departamento de Licitações.

1.5 – Os envelopes de habilitação e de proposta, deverão ser entregues até às **11h00min do dia 05 de abril de 2022**, no local supra indicado, em envelopes fechados, distintos, em identificação externa do seu conteúdo, na forma descrita abaixo, sendo abertos a seguir, observado o devido processo legal, quando se procederá a rubrica, pelos presentes, dos elementos ali contidos.

1.6 – Uma vez expirado o horário para entrega dos envelopes de “habilitação” e “propostas”, não serão aceitos quaisquer pedidos de retificação, inclusão ou substituição de documentos ou envelopes.

1.7 – Uma vez iniciada a abertura dos envelopes de propostas, não será aceita a desistência ou quaisquer pedidos de alteração ou retificação das mesmas.

Prefeitura Municipal de Pilar do Sul
Habilitação
Tomada de Preços n.º 03/2022
(Razão social da proponente)

Prefeitura Municipal de Pilar do Sul
Proposta Financeira
Tomada de Preços n.º 03/2022
(Razão social da proponente)

02 – OBJETO DA LICITAÇÃO

2.1 – Visa o presente certame a contratação de empresa para a Prestação de Serviços de TROCA DE LUMINÁRIAS CONVENCIONAIS POR LUMINÁRIAS LED em ruas dos bairros Nova Pilar I, Nova Pilar II, Jardim Bonança, Jardim Pinheiro e Jardim Ipê do município de Pilar do Sul – SP, conforme especificações constantes neste Edital e seus anexos, com recursos provenientes do Programa Planejamento Urbano – Convênio n.º 101517/2021 – Secretaria de Desenvolvimento Regional (Estadual) e contrapartida Municipal.

2.2 – Integram este edital:



- Anexo I – Memorial Descritivo;
- Anexo II – Planilha Orçamentária;
- Anexo III – Cronograma Físico-Financeiro;
- Anexo IV – Croqui;
- Anexo V – Modelo de Procuração;
- Anexo VI - Modelo de Declaração de ME ou EPP;
- Anexo VII - Modelo de Declaração de que atende ao disposto no inciso XXXIII, do artigo 7º da Constituição Federal;
- Anexo VIII – Proposta;
- Anexo IX – Modelo de Declaração de concordância e Fatos Impeditivos;
- Anexo X – Modelo de Indicação de Responsável Técnico;
- Anexo XI – Termo de Ciência e Notificação;
- Anexo XII – Minuta do Contrato;
- Anexo XIII – Atestado de Visita;
- Anexo XIV - Modelo de Declaração de Pleno Conhecimento do Local de execução dos serviços;
- Anexo XV – Comprovante de Retirada de Edital.

03 – DO VALOR DO CONTRATO

3.1 – Estima-se o valor desta licitação em **R\$ 313.669,55 (trezentos e treze mil, seiscentos e sessenta e nove reais e cinquenta e cinco centavos)**, não serão aceitas propostas com valor acima do estimado.

3.1.1 – Cada concorrente deverá computar no preço que cotar, todos os custos diretos e indiretos, inclusive os resultantes da incidência de quaisquer tributos, contribuições ou obrigações decorrentes da legislação trabalhista, fiscal e previdenciária a que se sujeita.

3.1.2 – Serão desclassificadas propostas com valor superior ao indicado no item 3.1, bem como, as que sejam inexequíveis, que tenham valor igual a zero e elaborada com base no valor da proposta de demais licitantes.

04 – RECURSOS FINANCEIROS

4.1 – Os recursos financeiros para o atendimento ao objeto deste certame obedecerão às seguintes dotações orçamentárias:

Nota de Reserva Orçamentária nº 27

Ficha: 354

Unidade Orçamentária: 02.06.00 – SECRETARIA DE OBRAS, INFRAESTRUTURA E URBANISMO

Funcional: 15.451.0007.1293.0000 – Infraestrutura Urbana Troca de Luminárias

Categoria Econômica: 4.4.90.51.00 – Obras e Instalações

Fonte do Recurso: 0 02 00 - Estadual

Nota de Reserva Orçamentária nº 28

Ficha: 355

Unidade Orçamentária: 02.06.00 – SECRETARIA DE OBRAS, INFRAESTRUTURA E URBANISMO

Funcional: 15.451.0007.1293.0000 – Infraestrutura Urbana Troca de Luminárias

Categoria Econômica: 4.4.90.51.00 – Obras e Instalações

Fonte do Recurso: 0 01 00 - Tesouro

05 – CONDIÇÕES PARA PARTICIPAR DA LICITAÇÃO

5.1 – Poderão participar do presente certame, empresas cuja finalidade social abranja o objeto desta licitação, inscritas no Cadastro de Fornecedores da Prefeitura do Município de Pilar do Sul, cujo certificado esteja em vigor, assim como os documentos abaixo elencados.

5.1.1 – As empresas não cadastradas poderão participar da licitação, desde que apresentem a documentação que comprove o atendimento ao disposto no art. 27 da Lei Federal n.º 8.666/93, até o terceiro dia anterior à data do recebimento das propostas, junto à Prefeitura do Município de Pilar do Sul, para emissão do certificado de registro cadastral.



5.2 – A concorrente poderá ser representada no procedimento licitatório por seu representante legal, ou por procurador munido de procuração, conforme consta do ANEXO V – MODELO DE PROCURAÇÃO, apresentada até o início da sessão de abertura dos envelopes. A falta de representante munido de procuração não impede a participação no certame, porém a concorrente não poderá exercer, no ato da sessão, os direitos que dependam da manifestação daquele representante.

5.3 – É vedada a participação de Empresa:

5.3.1 – Que apresentar-se consorciada.

5.3.2 – Que incidir-se no disposto do art. 9º da Lei nº 8.666/93.

5.3.3 – Que conste como apenas no Comunicado disponibilizado no site do Tribunal de Contas do Estado de São Paulo - www.tce.sp.gov.br/publicacoes/apenados/apenados.shtm.

5.3.4 – Declaradas inidôneas para licitar ou contratar com os órgãos e entidades da Administração Pública em geral, nos termos do artigo 87, IV da Lei 8.666/93;

5.3.5 – Suspensas temporariamente de participar em licitação e impedidas de contratar com a Administração, nos termos do artigo 87, III da Lei 8.666/93 e do artigo 7º da Lei 10.520/02, de acordo com a Sumula nº 51 do Tribunal de Contas do Estado de São Paulo.

06 – DO CREDENCIAMENTO

6.1 – O licitante ou o seu representante deverá, no local, data e horário indicados no preâmbulo deste Edital, apresentar-se à Comissão Permanente de Licitação para efetuar seu credenciamento como participante desta Licitação, munido da sua carteira de identidade ou de outro documento equivalente e do documento que lhe dê poderes para manifestar-se durante os procedimentos relativos a este certame.

6.2 – O licitante poderá ser representado no procedimento licitatório por seu representante legal ou por procurador, apresentando os seguintes documentos, conforme o caso:

6.2.1 – Instrumento público de procuração com poderes para formular ofertas e praticar todos os demais atos pertinentes ao certame, em nome do licitante, com prazo de validade em vigor; A referida procuração deverá estar fora dos envelopes nº 01 (Habilitação) e nº 02 (Proposta).

6.2.2 – Instrumento particular de procuração nos moldes do Anexo V, com poderes para formular ofertas e praticar todos os demais atos pertinentes ao certame em nome do licitante, acompanhado de cópia de seu contrato social ou estatuto, no caso de Sociedade Anônima, e dos documentos de eleição de seus administradores; A referida procuração deverá estar fora dos envelopes nº 01 (Habilitação) e nº 02 (Proposta).

6.2.3 – Tratando-se de sócio, proprietário, dirigente ou assemelhado de empresa licitante, cópia do respectivo estatuto ou contrato social, no qual estejam expressos seus poderes para exercer direitos e assumir obrigações em decorrência de tal investidura, no caso de Sociedade Anônima, devidamente acompanhado de documentos de eleição dos administradores. O referido documento deverá estar fora dos envelopes nº 01 (Habilitação) e nº 02 (Proposta).

6.3 – Os documentos supra referidos poderão ser apresentados no original ou por qualquer processo de cópia autenticada e serão retidos pela Comissão de Licitações para oportuna juntada no processo administrativo pertinente a presente licitação.

6.4 – O documento de credenciamento (ANEXO V) deverá ser entregue juntamente com a respectiva cédula de identidade ou documento equivalente e em separado dos envelopes “habilitação” e “proposta”.

6.5 – A não apresentação do documento de credenciamento não será motivo para a desclassificação ou inabilitação do licitante. Neste caso, o representante ficará apenas impedido de se manifestar e responder pelo licitante durante os trabalhos.

6.6 – Cada credenciado poderá representar apenas uma empresa.

6.7 – Os documentos de credenciamento serão retidos pela Comissão de Licitação e juntados ao processo administrativo.

6.8 – Em atendimento aos termos da Lei Complementar 123 e Decreto 6204/2007, comprovar no ato de credenciamento, se for o caso, tratar-se de microempresa (ME) ou empresa de pequeno porte (EPP), mediante apresentação da declaração do ANEXO VI.



07 – DA HABILITAÇÃO

7.1 – Para efeitos de habilitação, **todos** os licitantes, **inclusive as microempresas e empresas de pequeno porte**, deverão apresentar os seguintes documentos:

- a.1) Certificado de Registro Cadastral – CRC, dentro do prazo de validade;
- a.2) Declaração que se enquadra como ME ou EPP conforme o caso, nos moldes do **Anexo VI**;
- a.3) Declaração de que atende ao disposto no inciso XXXIII, do artigo 7º da Constituição Federal, nos moldes do **Anexo VII**;
- a.4) Declaração de concordância e Fatos Impeditivos, nos moldes do **Anexo IX**;
- a.5) Indicação de Responsável Técnico, conforme modelo constante no **Anexo X**;
- a.6) Comprovação de pleno conhecimento do local da obra, por meio de Atestado de Visita (**Anexo XIII**) ou Declaração de Pleno Conhecimento do Local de execução dos serviços (**Anexo XIV**).

b) **Habilitação Jurídica art. 28 da Lei Federal 8.666/93**):

- b.1.1) registro comercial, no caso de empresa individual;
- b.1.2) ato constitutivo, estatuto ou contrato social em vigor, devidamente registrado, em se tratando de sociedades comerciais e, no caso de sociedades por ações, acompanhado de documentos de eleição de seus administradores, em conformidade com a lei em vigor;
 - b.1.2.1) Inscrição do ato constitutivo, no caso de sociedades civis, acompanhada de prova de diretoria em exercício, em conformidade com a lei em vigor;
- b.1.3) decreto de autorização, em se tratando de empresa ou sociedade estrangeira em funcionamento no País, e ato de registro ou autorização para funcionamento, expedido pelo órgão competente, quando a atividade assim exigir, em conformidade com a lei em vigor;

c) **Regularidade Fiscal e Trabalhista (art. 29 da Lei Federal 8.666/93)**:

- c.1) prova de inscrição no Cadastro Nacional da Pessoa Jurídica do Ministério da Fazenda (**CNPJ**);
- c.2) prova de inscrição no **Cadastro de Contribuintes Estadual e/ou Municipal**, relativa ao domicílio ou sede do licitante, pertinente ao seu ramo de atividade e compatível com o objeto da licitação;
- c.3) Prova de regularidade para com a **Fazenda Federal**, por meio da apresentação de Certidão Conjunta Negativa de Débitos ou Certidão Conjunta Positiva com Efeitos de Negativa, relativos a Tributos Federais e à Dívida Ativa da União, expedida pela Secretaria da Receita Federal e pela Procuradoria Geral da Fazenda Nacional, que abrange inclusive as contribuições sociais previstas nas alíneas 'a' a 'd' do parágrafo único do art. 11 da Lei no 8.212, de 24 de julho de 1991;
- c.4) Prova de regularidade para com a **Fazenda Estadual**, do domicílio ou sede da licitante, por meio de uma das seguintes opções:
 - c.4.1) Apresentação de Certidão Negativa ou Positiva Com Efeito de Negativa relativa a débitos inscritos na dívida ativa;
 - c.4.2) Certidão Negativa ou Positiva Com Efeito de Negativa Conjunta (Débitos inscritos e não inscritos na dívida ativa);
 - c.4.1) Declaração de isenção ou de não incidência assinada pelo representante legal do licitante, sob as penas da lei.
- c.5) Prova de regularidade para com a **Fazenda Municipal**, por meio da apresentação de Certidão Negativa ou Positiva com Efeitos de Negativa de Tributos Mobiliários, expedida pela Secretaria Municipal de Finanças do domicílio ou sede da licitante;



c.6) Prova de regularidade perante o Fundo de Garantia por Tempo de Serviço (**FGTS**), por meio da apresentação da **CRF (Certificado de Regularidade)**, dentro do prazo de validade;

c.7) Prova de regularidade perante a **Justiça do Trabalho**, nos termos do Título VII-A da Consolidação das Leis do Trabalho, aprovada pelo Decreto-Lei nº 5.452, de 1º de maio de 1943, que poderá ser obtida no site www.tst.gov.br.

d) Qualificação Técnica (art. 30 da Lei 8.666/93):

d.1) Prova de Registro na entidade profissional competente que se dará pela apresentação da Certidão de Registro no **CREA** (Conselho Regional de Engenharia e Agronomia) e/ou Certidão de Registro no **CAU** (Conselho Regional de Arquitetura e Urbanismo), **DA EMPRESA LICITANTE**, conforme Resolução 266/79 e Resolução 21/2012, demonstrando situação regular na data de apresentação da proposta, devidamente atualizada em todos os seus dados cadastrais e contratuais;

d.1.1) A empresa com sede fora do Estado de São Paulo, caso seja declarada vencedora do certame, deverá providenciar o visto junto ao **CREA/SP** como condição indispensável para a assinatura do contrato, nos termos da legislação em vigor.

d.2) Indicação do engenheiro/arquiteto responsável técnico pela obra, com a sua devida anuência como responsável e a comprovação de vínculo profissional, **conforme anexo X**.

d.3) Prova de Registro na entidade profissional competente que se dará pela apresentação da Certidão de Registro no **CREA** (Conselho Regional de Engenharia e Agronomia) e/ou Certidão de Registro no **CAU** (Conselho Regional de Arquitetura e Urbanismo), **DO PROFISSIONAL**, demonstrando situação regular na data de apresentação da proposta, devidamente atualizada em todos os seus dados cadastrais e contratuais;

d.3.1) A comprovação do vínculo profissional far-se-á através da apresentação do contrato social, quando sócios, registro na carteira profissional, ficha de empregado ou contrato de trabalho, sendo possível a contratação de profissional autônomo que preencha os requisitos e se responsabilize tecnicamente pela execução dos serviços, nos termos da Súmula 25 do TCE, desde que vinculado o profissional acima indicado com a empresa licitante na data prevista para entrega da proposta;

d.3.2) No decorrer da execução dos serviços, os profissionais de que trata este subitem poderão ser substituídos, nos termos do artigo 30, § 10, da Lei n.º 8.666, de 1993, por profissionais de experiência equivalente ou superior, desde que a substituição seja aprovada pela Administração.

d.4) Capacidade técnica-operacional: Apresentação de atestado(s) expedido(s) por pessoas jurídicas de direito público ou privado em nome da licitante, comprovando a execução de serviços similares, compatíveis e em quantitativo mínimo de 50% desta licitação, devendo neles constar às quantidades, prazos e características dos serviços. Tais atestados deverão estar devidamente registrados em entidade competente, consideradas as parcelas do objeto da maior relevância, como segue, já na quantidade de 50% (cinquenta por cento) da planilha:

1. LUMINÁRIA LED RETANGULAR PARA POSTE = 108 UNIDADES;

d.5) Capacidade técnico profissional: Mediante apresentação de Certidão de Acervo Técnico - CAT, expedida pelo CREA/ CAU da região pertinente, nos termos da legislação aplicável, em nome do(s) responsável(is) técnico(s) e/ou membros da equipe técnica que participarão dos serviços, que demonstre a Anotação de Responsabilidade Técnica - ART ou o Registro de Responsabilidade Técnica - RRT, considerando as parcelas do objeto de maior relevância como segue (Conforme súmula 23 do TCE/SP).

1. LUMINÁRIA LED RETANGULAR PARA POSTE;

d.6) Atestado de Visita Técnica da LICITANTE fornecido pela Secretaria de Obras, Infraestrutura e Urbanismo (SOIURB) da Prefeitura Municipal de Pilar do Sul/SP, Anexo XIII.

d.6.1) A Visita Técnica deverá ser agendada na Secretaria de Obras Infraestrutura e Urbanismo (SOIURB) através do Telefone: (15) 3278-2526, de segunda à sexta, das 07:30 às 17:00 horas, com antecedência mínima de 01 (um) dia da data de abertura da licitação.

d.7) Não sendo realizada a visita, o licitante deverá apresentar a declaração de pleno conhecimento do local de execução dos serviços, conforme modelo do Anexo XIV.

e) Qualificação Econômico-Financeira (art. 31 da Lei 8.666/93):

e.1) Certidão negativa de falência ou recuperação judicial, expedida pelo distribuidor da sede da pessoa jurídica, cuja pesquisa tenha sido realizada em data não anterior a 90 (noventa) dias da data prevista para a apresentação dos envelopes.

e.1.1) As empresas que encontrem-se em situação de recuperação judicial deverão apresentar o Plano de Recuperação, homologado pelo juízo competente e em pleno vigor, conforme Súmula 50 do Tribunal de Contas do Estado de São Paulo.

e.2) Balanço patrimonial, assinado pelo Contador responsável e pelo(s) representante(s) legal(is) da empresa, e demonstrações do último exercício social, exigíveis e apresentados na forma da lei, mencionando expressamente em cada balanço o número do livro Diário e das folhas em que se encontra transcrito e o número do registro do livro na Junta Comercial, acompanhado dos termos de abertura e encerramento, que comprovem a boa situação financeira da empresa, vedada a sua substituição por balancetes ou balanços provisórios, podendo ser atualizados por índices oficiais quando encerrados há mais de três meses da data de apresentação da proposta.

e.2.1) As empresas recém constituídas e que não tenham promovido a apuração dos primeiros resultados, poderão participar do certame apresentado o seu "balanço de abertura" que demonstre a sua situação econômico-financeira, devidamente registrado.

e.2.2) Quando se tratar de Sociedades por Ações, o Balanço Patrimonial e as demonstrações contábeis deverão estar devidamente publicadas em órgão da Imprensa Oficial (artigo 31, § 1º, da Lei Federal n.º 8.666/93);

e.3) Comprovação da boa situação financeira do licitante, que deverá ser elaborada pela empresa e será aferida pela observância mínima dos seguintes índices: Liquidez Geral, Liquidez Corrente e Endividamento, calculados com base no Balanço Patrimonial do último exercício social, da seguinte forma:

a) **Liquidez Geral** =
$$\frac{\text{Ativo Circulante} + \text{Realizável a Longo Prazo}}{\text{Passivo Circulante} + \text{Exigível a Longo Prazo}}$$

(O resultado deverá ser maior ou igual a 1,00)

b) **Liquidez Corrente** =
$$\frac{\text{Ativo Circulante}}{\text{Passivo Circulante}}$$

(O resultado deverá ser maior ou igual a 1,00)

c) **Endividamento** =
$$\frac{\text{Passivo Circulante} + \text{Exigível a Longo Prazo}}{\text{Ativo Total}}$$

(O resultado deverá ser menor ou igual a 0,50)

7.2 – As microempresas e empresas de pequeno porte, por ocasião da participação neste certame, deverão apresentar toda a documentação exigida para fins de comprovação de regularidade fiscal, mesmo que esta apresente alguma restrição; (LC nº 123, art. 43, caput).

7.2.1 – Havendo alguma restrição na comprovação da regularidade fiscal, será assegurado o prazo de cinco dias úteis, a contar da publicação da homologação do certame, prorrogáveis por igual período, a critério da Administração, para a regularização da documentação, pagamento ou parcelamento do débito, e emissão de eventuais certidões negativas ou positivas com efeito de certidão negativa; (LC nº 123, art. 43, § 1º).

7.2.2 – A não regularização da documentação, no prazo previsto no subitem anterior, implicará na decadência do direito à contratação, e a Administração poderá, garantida a prévia defesa, aplicar ao licitante multa equivalente a 10% (dez por cento) do valor estimado de contratação do objeto, cominada com a aplicação de suspensão temporária para licitar e contratar com a Municipalidade e/ou declaração de inidoneidade, conforme previsto pelo artigo 87 da Lei Federal 8.666/93; (LC nº 123, art. 43, § 2º).

7.3 – Os documentos necessários à habilitação poderão ser apresentados no original ou por qualquer processo de cópia autenticada em cartório competente, ou mesmo cópia simples, desde que acompanhada do original para que seja autenticado por um dos membros da Comissão Permanente de Licitações no ato de sua apresentação.

7.4 – Nos documentos necessários à habilitação, se o licitante for a matriz, todos os documentos deverão estar em nome da matriz, e se for a filial, todos os documentos deverão estar em nome da filial, exceto aqueles documentos que, pela própria natureza, comprovadamente, forem emitidos somente em nome da matriz.



7.5 – Se na data da abertura do envelope de habilitação a(s) certidões(s) apresentadas para a emissão do C.R.C. – Certificado de Registro Cadastral estiverem com prazo de validade vencido, a licitante deverá apresentar juntamente com o CRC a(s) nova(s) certidão(ões).

7.6 – O prazo de validade dos documentos a que este edital se refere, é o da data de entrega dos envelopes.

7.7 – Se nos documentos apresentados para a Habilitação, não constar o prazo de validade, este será presumido como sendo de **90** (noventa) dias contados da sua emissão.

7.8 – A licitante que deixar de apresentar os documentos exigidos ou apresentá-los em desacordo, será considerada **INABILITADA**, exceto nos casos amparados pela LC nº 123.

7.9 – Não serão aceitos protocolos de entrega ou solicitação de documentos em substituição aos documentos ora exigidos, inclusive no que se refere às certidões.

7.10 - As Certidões de Regularidade fiscal, previdenciária, tributária, de contribuições e de dívida ativa, poderão ser apresentadas Negativas ou Positivas com efeitos de Negativa, bem como deverão ser apresentadas àquelas relativas ao objeto deste certame.

OBS: “Solicitamos às licitantes, para facilitar a análise dos documentos, que estes sejam apresentados na ordem enumerada”.

08 – DA PROPOSTA

8.1 – O Anexo VIII - FORMULÁRIO PADRONIZADO DE PROPOSTA, que acompanha este ato convocatório, deverá ser utilizado, preferencialmente, para a apresentação da Proposta.

8.2 – Do formulário de proposta deverão constar, apostos nos campos próprios:

- a) dados cadastrais;
- b) assinatura do representante legal;
- c) indicação obrigatória do preço global em reais, em algarismos e por extenso;
- d) indicação dos números do CNPJ, através da oposição do respectivo carimbo;
- e) indicação do número da qualificação do representante legal investido de poderes para firmar o termo de contrato referido no item 10.

8.2.1 – Junto as propostas as empresas deverão apresentar devidamente preenchidos, o Cronograma Físico-Financeiro e a Planilha Orçamentária, a fim de demonstrar a formação do(s) valor(es) proposto(s), incluindo os custos com mão-de-obra, materiais e equipamentos necessários.

8.3 – Cada concorrente deverá computar no preço que cotará, todos os custos diretos e indiretos, inclusive os resultantes da incidência de quaisquer tributos, contribuições ou obrigações decorrentes da legislação trabalhista, fiscal e previdenciária a que se sujeita, e entrega.

8.4 – O prazo de validade da proposta será de 60 (sessenta) dias, contados a partir da sua apresentação.

8.5 – A Proposta deverá ser acondicionada em envelope fechado, enunciando externamente os dizeres estipulados no subitem 1.7 - Envelope N.º 2 – DE PROPOSTA FINANCEIRA;

09 – DO JULGAMENTO DA HABILITAÇÃO E DA PROPOSTA

9.1 – Da Habilitação

9.1.1 – Examinados os documentos do envelope “Habilitação”, a Comissão de Licitação decidirá pela **habilitação** ou **inabilitação** das licitantes.

9.1.2 – Será declarada **INABILITADA** a licitante que oferecer documentação incompleta ou em desacordo ou que não atenda a qualquer exigência deste Edital, exceto nos casos amparados pela LC nº 123.

9.1.3 – Os envelopes contendo as **PROPOSTAS** das licitantes habilitadas, só serão abertos depois de transcorrido o prazo, sem interposição de recursos, ou se esses ocorrerem, após o seu julgamento, ou se houver desistência expressamente consignada em ata.



9.1.4 – No caso das microempresas e empresas de pequeno porte proceder-se-á conforme descrito no item 7.2 e subitens, dando sequência a abertura dos envelopes mesmo que estas apresentem alguma irregularidade na documentação de regularidade fiscal e trabalhista.

9.1.5 – Encerrada a fase de habilitação pelo julgamento definitivo dos recursos ou pela renúncia das licitantes do direito de recorrer, a Comissão devolverá, fechados, os envelopes de proposta às licitantes inabilitadas, cujos representantes retirar-se-ão da sessão ou nela poderão permanecer como assistentes, sem o direito de postular ou de recorrer nas fases subsequentes.

9.2 – Da Proposta

9.2.1 – As propostas serão classificadas em ordem crescente, pelo “**Preço Global**”.

9.2.2 – Será declarada vencedora a proposta que oferecer o **menor Preço Global**.

9.2.3 – O direito de preferência (Artigo 44 da Lei 123/2006) como critério de desempate, somente será aplicado quando a proposta mais bem classificada não tiver sido apresentada por microempresa ou empresa de pequeno porte.

9.2.3.1 – Entende-se por **empate** aquelas situações em que os preços apresentados pelas microempresas e empresas de pequeno porte sejam iguais ou até 10% (dez por cento) superiores à proposta mais bem classificada; (LC n° 123, art. 44, § 1°).

9.2.3.2 – A microempresa ou empresa de pequeno porte cuja proposta for mais bem classificada poderá apresentar proposta de preço inferior àquela mais bem classificada no certame, situação em que será adjudicado em seu favor o objeto licitado; (LC n° 123, art. 45, inc. I)

9.2.3.3 – Para tanto, será convocada para exercer seu direito de preferência e apresentar nova proposta no prazo máximo de 1 (um) dia útil após a notificação formal da classificação provisória.

9.2.3.4 – A nova proposta deverá ser apresentada conforme anexo VIII deste edital, inserida em envelope fechado, com a indicação dos seguintes dados:

Prefeitura Municipal de Pilar do Sul
Proposta Financeira Renovada - LC 123/2006
Tomada de Preços n° 03/2022
Razão Social da Micro e Pequena Empresa

9.2.3.5 – Se houver equivalência dos valores apresentados pelas microempresas e empresas de pequeno porte que se encontrem no intervalo estabelecido no subitem 9.2.3.1, será realizado sorteio entre elas para que se identifique aquela que primeiro poderá exercer a preferência e apresentar melhor oferta; (LC n° 123, art. 45, inc. III).

9.2.3.6 – Caso a microempresa ou empresa de pequeno porte mais bem classificada não exercer seu direito de cobertura da proposta de menor valor, serão convocadas as remanescentes que se enquadrarem no limite disposto no item 9.2.3.1, na ordem classificatória, para o exercício do mesmo direito. (LC n° 123, art. 45, inc. II).

9.2.3.7 – Uma vez exercido o direito de preferência às microempresas e empresas de pequeno porte, observados os limites e a forma estabelecidos neste edital, não sendo apresentada por elas proposta de preço inferior, o objeto licitado será adjudicado em favor da proposta originalmente vencedora do certame. (LC n° 123, art. 45, § 1°).

9.2.4 – Será desclassificada a proposta que seja manifestamente inexequível ou cujos preços que excedam o estimado no presente edital.

9.2.4.1 – Serão desclassificadas as propostas que alterem, descaracterizem ou desatendam às especificações do objeto, independentemente do preço que ofertem.

9.2.5 – Não serão consideradas, admitidas ou aceitas propostas que ofereçam preços baseados nas ofertas das demais licitantes, simbólicos, de valor zero ou que sejam manifestamente inexequíveis (arts. 40, X e 48, II e parágrafos, com a redação da Lei Federal n.º 8.666/93).

9.2.6 – O prazo de validade da proposta é de **60 (sessenta)** dias.

10 – DA ADJUDICAÇÃO, DO PRAZO E CONDIÇÕES CONTRATUAIS

10.1 – A autoridade competente, após homologação, adjudicará o objeto desta Tomada de Preços à Licitante vencedora, cuja contratação far-se-á por meio de Contrato conforme minuta de Anexo XII.

10.2 – A licitante vencedora deverá assinar o Contrato dentro de, no máximo **03 (três) dias** após a convocação feita pela Prefeitura.

10.2.1 – A recusa da licitante declarada vencedora em assinar o Contrato, ou o seu não comparecimento para a assinatura no prazo previsto neste edital, caracterizará o descumprimento integral das obrigações assumidas na proposta, sujeitando-a ao pagamento de multa de 20% (vinte por cento) do valor do contrato e a aplicação de suspensão temporária



para licitar e contratar com a Municipalidade e/ou declaração de inidoneidade, conforme previsto pelo artigo 87 da Lei Federal 8.666/93.

10.3 – DA GARANTIA CONTRATUAL

10.3.1 – A garantia no valor de 5% (cinco por cento) do Contrato, qualquer que seja a modalidade escolhida, nos termos do artigo 56, § 1º da Lei 8.666/93, deverá assegurar o pagamento de:

- a) prejuízos advindos do não cumprimento do objeto do contrato e do não adimplemento das demais obrigações nele previstas.
- b) prejuízos causados a administração ou a terceiro, decorrentes de culpa ou dolo durante a execução do contrato.
- c) multas moratórias e punitivas aplicadas pela Administração à licitante vencedora.
- d) obrigações trabalhistas, fiscais e previdenciárias de qualquer natureza, não adimplidas pela licitante vencedora.

10.3.1.1 – A modalidade **seguro garantia** somente será aceita se contemplar todos os eventos indicados nas alíneas do subitem 10.3.1.

10.3.2. – A garantia poderá ser efetuada nas seguintes modalidades, consoante preceitua o parágrafo 1º do artigo 56 da Lei Federal n.º 8.666/93 e suas alterações:

- a) Caução em dinheiro ou Títulos de Dívida Pública, devendo estes ter sido emitidos sob a forma escritural, mediante registro em sistema centralizado de liquidação e de custódia autorizado pelo Banco Central do Brasil e avaliados pelos seus valores econômicos, conforme definido pelo Ministério da Fazenda. Eventual recolhimento da garantia na modalidade "Títulos da Dívida Pública" ficará sujeita à verificação de validade e prescrição junto aos órgãos competentes.
- b) Seguro Garantia.
- c) Fiança Bancária.

10.3.2.1 - Será obrigatório o reconhecimento de firma dos signatários, exceto quando cancelados mecanicamente, dos documentos: Carta de Fiança Bancária, Apólice do Seguro Garantia e Carta SELIC - Sistema Especial de Liquidação e Custódia, em se tratando de garantias por títulos.

10.3.2.2 - A garantia de que trata a alínea "a" deverá ter seus valores atualizados e o período correspondente estendido pela Licitante vencedora, sempre que ocorrerem alterações no preço contratual ou ainda prorrogação de prazo.

10.3.2.3 - No caso de depósito efetuado em títulos, a Licitante vencedora deverá apresentar a sua relação detalhada.

10.3.3 - A fiança bancária deverá conter:

- a) Prazo de validade, que deverá corresponder ao período de vigência do contrato;
- b) Expressa afirmação do fiador de que, como devedor solidário, fará o pagamento que for devido, independentemente de interpelação judicial, caso o afiançado não cumpra suas obrigações;
- c) Renúncia expressa do fiador ao benefício de ordem e aos direitos previstos nos artigos 827 e 838 do Código Civil Brasileiro;
- d) Cláusula que assegure a atualização do valor afiançado.

10.3.4 - Se efetuada por meio de caução em dinheiro, esta deverá ser recolhida junto à Tesouraria da Prefeitura do Município de Pilar do Sul, com fornecimento de comprovante de pagamento com autenticação.

10.3.5 - A não prestação de garantia equivalerá recusa injustificada para a celebração do contrato, caracterizando descumprimento total da obrigação assumida, sujeitando o adjudicatário às penalidades legalmente estabelecidas.

10.3.6 - A garantia prestada será liberada ou restituída após a execução do contrato e, quando em dinheiro, atualizada monetariamente conforme dispõe o § 4º do artigo 56 da Lei Federal n.º 8.666/93 e suas alterações.

10.3.7 - A liberação ou restituição da garantia não isenta a Contratada das responsabilidades, nos termos das prescrições legais.

10.4 – Se, por ocasião da formalização do(s) contrato(s), as certidões de regularidade de débito do adjudicatário perante o Sistema de Seguridade Social (INSS) e o Fundo de Garantia por Tempo de Serviço (FGTS), estiverem com os prazos de validade vencidos, esta Administração verificará a situação por meio eletrônico hábil de informações, certificando nos autos do processo a regularidade e anexando os documentos passíveis de obtenção por tais meios, salvo impossibilidade devidamente justificada;



10.4.1 – Se não for possível atualizá-las por meio eletrônico hábil de informações, o adjudicatário será notificado para, no prazo de 05 (cinco) dias úteis, comprovar a situação de regularidade de que trata o subitem 10.4, mediante a apresentação das certidões respectivas com prazos de validade em vigência, sob pena da contratação não se realizar;

10.4.2 – Quando o adjudicatário, convocado dentro do prazo de validade de sua proposta, não apresentar a situação regular de que trata o subitem 10.4, ou se recusar a celebrar a contratação, será convocado outro licitante na ordem de classificação das propostas, e assim sucessivamente, com vistas à celebração da contratação;

10.4.3 – Tratando-se de contratação exclusivamente com microempresa ou empresa de pequeno porte, cuja documentação de regularidade fiscal e trabalhista tenha indicado restrições à época da fase de habilitação, deverá comprovar, previamente à assinatura do contrato, a regularidade fiscal e trabalhista, no prazo de 05 (cinco) dias úteis, a contar do momento em que o licitante for declarado vencedor do certame, prorrogável por igual período, a critério da Administração, sob pena de a contratação não se realizar, decaindo do direito à contratação, sem prejuízo das sanções previstas neste edital;

10.4.4 – Não ocorrendo à regularização prevista no subitem anterior, facultar-se-á à Administração:

a) a retomada, em sessão pública, dos procedimentos relativos a esta licitação, sendo assegurado o exercício do direito de preferência na hipótese de haver participação de demais microempresas e empresas de pequeno porte, cujas propostas de preços se encontrem no intervalo estabelecido no subitem 9.2.3.1;

b) a revogação da licitação (LC nº 123. art. 43, § 2º).

10.5 – A(s) empresa(s) contratada(s) obriga(m)-se a manter, durante toda a execução do contrato, compatibilidade com as obrigações assumidas, assim como todas as condições de habilitação e qualificação, exigidas na licitação, apresentando documentação revalidada se, no curso do contrato, algum documento perder a validade.

10.6 – O(s) contrato(s) poderá(ao) ser rescindido(s) nas hipóteses previstas no art. 78 da Lei Federal n.º 8.666/93, com as consequências indicadas no art. 80, sem prejuízo das sanções previstas naquela lei e neste ato convocatório.

10.7 – A recusa injustificada do adjudicatário em receber a nota de empenho e assinar o contrato, no prazo de 05 (cinco) dias úteis após a comunicação pela Administração, sujeitará a empresa à perda do direito à contratação e à penalidade estabelecida no inciso III do art. 87 da Lei 8.666/93, ressalvada a hipótese prevista no parágrafo único do art. 81 do mesmo diploma legal.

10.8 – Na hipótese do item anterior a Prefeitura poderá convocar a licitante imediatamente classificada ou revogar a licitação sem que caiba aos licitantes direito a indenização de qualquer espécie (artigos 64§2º e 81 da Lei Federal 8.666/93).

10.9 – O prazo de vigência do contrato será de **12 (doze) meses** contados a partir da data de sua assinatura, podendo ser prorrogado na forma do artigo 57, da Lei 8666/93.

10.10 – A Administração poderá suprimir ou acrescer os objetos do(s) contrato(s) em até 25% (vinte e cinco cento) do seu valor inicial atualizado, a critério exclusivo, de acordo com o disposto no art. 65, I e § 1º, da Lei Federal n.º 8.666/93.

10.11 – O foro do contrato será o da Comarca de Pilar do Sul/SP, excluindo-se qualquer outro, por mais privilegiado que seja.

11 – DO PRAZO, CONDIÇÕES DE EXECUÇÃO E RECEBIMENTO DOS SERVIÇOS

11.1 – O prazo para execução dos serviços é de **04 (quatro) meses**, que se iniciará do recebimento da Ordem de Início de Serviços, expedida pela Secretaria de Obras, Infraestrutura e Urbanismo, podendo ser prorrogado, mediante justificativa fundamentada à Prefeitura de Pilar do Sul.

11.2 – Recebida a Ordem de Serviços, a Contratada deverá iniciar a execução do objeto no prazo de 5 (cinco) dias úteis.

11.3 – Os interessados deverão vistoriar o local dos serviços antes da elaboração do orçamento (pelas empresas), evitando alegações de desconhecimento das condições do terreno e do projeto. Está sendo disponibilizada, em anexo, planilha orçamentária, elaborada pela Contratante, com quantidades e preços estimados. Portanto, os



concorrentes deverão proceder a um criterioso levantamento dos serviços a serem desenvolvidos. Portanto, não serão aceitas alegações posteriores de desconhecimento das condições existentes para sua realização.

11.4 - Os serviços contratados serão executados rigorosamente de acordo as Normas Técnicas vigentes.

11.5 - A CONTRATADA deverá empregar mão-de-obra idônea de modo a reunir permanentemente em serviço uma equipe técnica homogênea e suficiente de operários e encarregados devidamente treinados e habilitados, visando à perfeita execução dos serviços.

11.6 - Todos os materiais serão fornecidos pela, doravante denominada CONTRATADA.

11.7 - Toda mão de obra, será fornecida pela CONTRATADA.

11.8 - Serão impugnados pela FISCALIZAÇÃO da Prefeitura, todos os trabalhos que não satisfaçam às condições contratuais.

11.9 – A execução do(s) contrato(s) será(ão) acompanhada(s), conforme o caso, nos termos do art. 67 e 73 da Lei Federal n.º 8.666/93.

11.10 – A Administração rejeitará o objeto executado em desacordo com o contrato (art. 76 da Lei Federal n.º 8.666/93).

11.11 – O objeto ora licitado, deverá ser executado em estrita concordância com o Anexo I – Memorial Descritivo, do presente edital.

11.12 – O recebimento das obras pela Prefeitura será:

11.12.1 – Provisório: Quando o serviços solicitado estiver inteiramente concluído, de perfeito acordo com o Projeto e Especificações, será lavrado Termo de Recebimento Provisório assinado pela Municipalidade, através de preposto juntamente com funcionário designado para acompanhamento dos serviços e pela Contratada, o que deverá ocorrer no prazo de dez (10) dias corridos, contados da data da comunicação escrita da conclusão da obra pela Contratada;

11.12.2 – Definitivo: O Termo de Recebimento Definitivo da obra será assinado pela Municipalidade, através de preposto responsável por seu acompanhamento / fiscalização pertencente ao próprio Município e pela Contratada, o qual será lavrado em até 10 (dez) dias corridos após o decurso do prazo para observação, nos termos do art. 73, I, “b”, da Lei 8.666/93 e alterações, se tiverem sido atendidas todas as reclamações da Prefeitura referentes a defeitos ou imperfeições que venham a ser verificadas em qualquer parte dos serviços executados, e se a Contratada tiver atendido a todas as exigências legais, fiscais e trabalhistas referentes à obra.

11.13 – O prazo para observação na obra será de 10 (dez) dias contados do recebimento provisório.

12 – CONDIÇÕES DE PAGAMENTO

12.1 – O pagamento será conforme medição aprovada, sobre a execução total dos serviços, aferido pelo Engenheiro da Prefeitura.

12.2 – A aprovação da aferição prévia apresentada pela CONTRATADA não a exime de qualquer das responsabilidades contratuais, nem implica aceitação definitiva dos serviços executados e materiais utilizados.

12.3 – Após a aprovação, a CONTRATADA emitirá Nota Fiscal/Fatura.

12.4 – O pagamento somente será efetuado após o “atesto”, pelo servidor competente, da Nota Fiscal/Fatura apresentada pela CONTRATADA, acompanhada dos demais documentos exigidos neste Edital.

12.5 – O “atesto” da Nota Fiscal/Fatura fica condicionado à verificação da conformidade da Nota Fiscal/Fatura apresentada pela CONTRATADA com os serviços efetivamente executados.



12.6 – Se forem constatados erros no Documento Fiscal, suspender-se-á o prazo de vencimento previsto, voltando o mesmo a ser contado, a partir da apresentação dos documentos corrigidos, sem qualquer acréscimo.

12.7 – A liberação do pagamento estará condicionada à apresentação pela Contratada dos seguintes documentos, de sua única e inteira responsabilidade:

- a) A apresentação da relação de empregados que estiverem envolvidos na prestação de serviços contratados; e
- b) A apresentação das Guias de recolhimento do Fundo de Garantia por Tempo de Serviço e Informações à Previdência Social – GFIP, relativo ao mês imediatamente anterior;
- c) Comprovante de Anotação de Responsabilidade Técnica - ART, devidamente recolhida, do CREA-SP.

12.8 – Havendo erro na apresentação de qualquer dos documentos exigidos nos subitens anteriores ou circunstância que impeça a liquidação da despesa, o pagamento ficará pendente até que a CONTRATADA providencie as medidas saneadoras. Nesta hipótese, o prazo para pagamento iniciar-se-á após a comprovação da regularização da situação, não acarretando qualquer ônus para a CONTRATANTE.

12.9 – Deverá constar no documento fiscal: **Tomada de Preços nº 03/2022**, bem como Banco, n.º da Conta Corrente e Agência bancária, sem os quais o pagamento ficará retido por falta de informação fundamental.

12.10 – A Prefeitura reserva-se o direito de descontar do pagamento devido à licitante vencedora, os valores correspondentes às multas que eventualmente forem aplicadas por descumprimento de cláusulas contratuais, bem como os tributos e contribuições devidos e permitidos em lei.

12.11 – Quando do pagamento, será efetuada a retenção tributária prevista na legislação aplicável, nos termos da Instrução Normativa n.º 1.234, de 11 de janeiro de 2012, da Secretaria da Receita Federal do Brasil, inclusive quanto ao artigo 31 da Lei n.º 8.212, de 1991.

12.11.1 – Quanto ao Imposto sobre Serviços de Qualquer Natureza (ISSQN), será observado o disposto na Lei Complementar n.º 116, de 2003, e legislação municipal aplicável.

12.11.2 – A Contratada regularmente optante pelo Simples Nacional, instituído pelo artigo 12 da Lei Complementar n.º 123, de 2006, não sofrerá a retenção quanto aos impostos e contribuições abrangidos pelo referido regime, em relação às suas receitas próprias, desde que, a cada pagamento, apresente a declaração de que trata o artigo 6º da Instrução Normativa RFB n.º 1.234, de 11 de janeiro de 2012.

12.12 – O pagamento será efetuado por meio de Ordem Bancária de Crédito, mediante depósito em conta corrente, na agência e estabelecimento bancário indicado pela CONTRATADA, ou por outro meio previsto na legislação vigente.

12.13 – Será considerada como data do pagamento o dia em que constar como emitida a ordem bancária para pagamento.

12.14 – A CONTRATANTE não se responsabilizará por qualquer despesa que venha a ser efetuada pela CONTRATADA, que porventura não tenha sido acordada no contrato.

12.15 – Nenhum pagamento será feito à CONTRATADA enquanto houver pendência de liquidação de obrigação financeira, em virtude de penalidade ou inadimplência contratual.

13 – DA FISCALIZAÇÃO

13.1 – A Prefeitura designará o Secretário de Obras, Infraestrutura e urbanismo para representá-la na qualidade de fiscalizador do Contrato. O fiscalizador poderá designar outros funcionários para auxiliá-lo no exercício da fiscalização.

14 – DAS MULTAS E SANÇÕES

14.1 – Pelo inadimplemento de qualquer condição ou cláusula deste edital, ou pela inexecução total ou parcial do mesmo, a Prefeitura aplicará as seguintes sanções, de acordo com a infração cometida, garantida a defesa prévia:

14.1.1 – Advertência;

14.1.2 – Multa de 1% (um por cento) do valor do contrato por dia, pelo atraso na conclusão dos serviços.

14.1.3 – Multa de 1% (um por cento) do valor do contrato por dia de atraso em refazer os serviços.



14.1.4 – Multa de 1% (um por cento) do valor do contrato por dia pelo descumprimento a qualquer cláusula deste edital.

14.1.5 – Incidir por 10 (dez) dias ou mais nos itens 14.1.2 a 14.1.4, ou em caso de falta grave ou reincidência dos motivos que levaram a Prefeitura a aplicar as sanções previstas neste edital, o Contrato poderá ser rescindido, caso em que será cobrada a multa de 20% (vinte por cento) do valor do contrato.

14.2 – O contrato poderá ser rescindido nas hipóteses previstas no art. 78 da Lei Federal nº 8.666/93, com as consequências indicadas no art. 80, sem prejuízo das sanções previstas naquela lei e neste ato convocatório.

14.3 – Os casos de rescisão contratual serão formalmente motivados nos autos do processo, assegurado o contraditório e a ampla defesa.

14.4 – A aplicação das penalidades supra mencionadas não exonera a inadimplente de eventual ação por perdas e danos que seu ato ensejar.

14.5 – O prazo para defesa prévia quanto à aplicação de penalidade é de 05 (cinco) dias úteis contados da data da intimação do interessado.

14.6 – O valor das multas será recolhido aos cofres Municipais, dentro de 03 (três) dias úteis da data de sua cominação, mediante guia de recolhimento oficial.

14.7 – As penalidades serão anotadas na respectiva ficha cadastral. Tratando-se de penalidade que implique no impedimento de licitar e contratar com Prefeitura Municipal de Pilar do Sul, ou de declaração de inidoneidade, será feita comunicação do ato ao Tribunal de Contas do Estado de São Paulo.

15 – DOS ESCLARECIMENTOS E IMPUGNAÇÃO AO EDITAL

15.1 – Durante a fase de preparação das propostas, qualquer pessoa ou as licitantes interessadas, poderão fazer, por escrito, consultas à Comissão nas condições a seguir:

15.1.1 – As consultas de esclarecimentos deverão ser encaminhadas e protocoladas oficialmente à Comissão de Licitações até o segundo dia útil anterior a da data final consignada para a entrega dos envelopes e, se consideradas pertinentes, a exclusivo critério da Comissão, serão respondidas e disponibilizadas no site <http://www.pilardosul.sp.gov.br>. As dúvidas a serem esclarecidas por telefone e por e-mail serão somente aquelas de caráter estritamente informal.

15.1.2 – A cada manifestação da Comissão será atribuído um número sequencial, a partir do número 01 (um), que se incorporará a este Edital.

15.2 – A petição será dirigida à autoridade subscritora do Edital, que decidirá no prazo de até 1 dia útil, anterior à data fixada para recebimento das propostas.

15.3 – Acolhida a petição contra o ato convocatório, em despacho fundamentado, será designada nova data para a realização deste certame, exceto quando, inquestionavelmente, a alteração não afetar a formulação das propostas.

16 – DAS DISPOSIÇÕES GERAIS

16.1 – A licitação será processada e julgada pela Comissão Permanente de Licitações da Prefeitura Municipal de Pilar do Sul.

16.2 – A Administração se reserva o direito de, a qualquer tempo e a seu exclusivo critério, por despacho motivado, adiar ou revogar a presente Licitação, sem que isso represente motivo para que as empresas participantes pleiteiem qualquer tipo de indenização. Poderá, também, ser anulada se ocorrer qualquer irregularidade no seu processamento ou julgamento.

16.3 – As normas disciplinadoras desta licitação serão interpretadas em favor da ampliação da disputa, respeitada a igualdade de oportunidade entre as licitantes e desde que não comprometam o interesse público, a finalidade e a segurança da contratação.



16.4 – Das sessões públicas de processamento deste certame serão lavradas atas circunstanciadas, a serem assinadas pelos membros da Comissão e pelos licitantes presentes.

16.5 – As recusas ou as impossibilidades de assinaturas devem ser registradas expressamente na própria ata.

16.6 – Os documentos de credenciamento, as propostas e os de habilitação cujos envelopes forem abertos na sessão, serão rubricados pelos licitantes presentes que desejarem.

16.7 – O resultado do presente certame será disponibilizado no endereço eletrônico <http://www.pilardosul.sp.gov.br>.

16.8 – A apresentação da proposta na licitação será considerada como evidência de que o proponente:

a) Examinou criteriosamente todos os termos e anexos do edital, que os comparou entre si e obteve da Comissão de Licitação informações sobre qualquer parte duvidosa, antes de apresentá-la.

b) Considerou que os elementos desta licitação lhe permitem a elaboração de uma proposta totalmente satisfatória.

16.9 – A participação na presente licitação implica no conhecimento e submissão a todas as cláusulas e condições deste edital, bem como de todos os seus anexos.

16.10 – O licitante que ensejar o retardamento da execução do certame, não mantiver a proposta, comportar-se de modo inidôneo, fizer declaração falsa ou cometer fraude fiscal, garantido o direito prévio da citação e da ampla defesa, ficará impedido de licitar e contratar com a Administração, pelo prazo de até cinco anos, enquanto perdurarem os motivos determinantes da punição ou até que seja promovida a reabilitação perante a própria autoridade que aplicou a penalidade.

16.11 – A licitante vencedora se obriga a manter durante toda a execução deste Contrato, todas as condições de habilitação e de qualificação exigidas.

16.12 – Para conhecimento dos interessados expede-se o presente edital, do qual será extraído um resumo que será afixado no saguão do Paço Municipal.

Pilar do Sul - SP, 08 de março de 2022.

MARCO AURELIO SOARES
Prefeito Municipal

PROJETO BÁSICO/TERMO DE REFERÊNCIA

OBRA: Infraestrutura Urbana com a troca de luminárias convencionais por luminárias LED

LOCAL: Ruas dos Bairros Nova Pilar I, Nova Pilar II, Jardim Bonança, Jardim Pinheiro e Jardim Ipê - Pilar do Sul-SP

I- OBJETO:

Este termo compreende o conjunto de discriminações técnicas, critérios, condições e procedimentos estabelecidos para a instalação de iluminação pública LED em ruas dos Bairros Nova Pilar I, Nova Pilar II, Jardim Bonança, Jardim Pinheiro e Jardim Ipê, no município de Pilar do Sul/SP.

II- CONSIDERAÇÕES GERAIS:

1. Os serviços contratados serão conectados à rede ELEKTRO existente e os serviços deverão atender todas as normas regulamentadoras e Resoluções expedidas pela Agência Nacional de Energia Elétrica – ANEEL, Ministério do Trabalho e Emprego – MTE, Associação Brasileira de Normas Técnicas – ABNT bem assim como, seguir padrões e conformidades da CONCESSIONÁRIA ELEKTRO;
2. A CONTRATADA deverá executar as atividades de Iluminação Pública, respeitando o ponto de conexão com a rede da concessionária;
3. A CONTRATADA deverá cumprir rigorosamente o disposto na CLT. As irregularidades constatadas pela fiscalização do Contratante deverão ser sanadas imediatamente;
4. A CONTRATADA deverá empregar mão de obra idônea de modo a reunir permanentemente em serviço, uma equipe técnica devidamente treinada e habilitada, comprovar (obrigatoriamente) a participação de curso NR10 e NR35, visando a segurança e perfeita execução dos serviços;
5. A CONTRATADA deverá indicar um profissional habilitado com responsabilidade técnica pertinente ao objeto licitado, que atuará como responsável técnico da empresa perante os serviços executados;
6. A CONTRATADA deverá apresentar A.R.T. com a respectiva taxa recolhida, referente à execução da obra ou serviço e laudo de procedimentos técnico de segurança do trabalho no início da obra, sem a qual, a fiscalização da SOIURB não atestará a execução dos serviços pertinentes, quer na primeira Nota Fiscal Fatura, quer nas subsequentes, caso persista a inadimplência;
7. Todos os funcionários da obra deverão utilizar equipamentos de proteção individual, conforme a NR 18 – Condições e Meio Ambiente de Trabalho na Indústria da Construção Civil;



- 8.** A Contratada deverá manter no local os programas de prevenção conforme Norma Regulamentadoras:
- PPRA (Programa de Prevenção de Riscos Ambientais) – NR 9;
 - PCMAT (Programa de Condições e Meio Ambiente de Trabalho na Indústria da Construção Civil) - NR 18;
 - PCMSO (Programa de Controle Médico de Saúde Ocupacional) – NR7;
- 9.** A CONTRATADA deverá manter no local o diário de obra, devendo o contratante receber as segundas vias das folhas do mesmo; nesse livro devem estar registrados os trabalhos em andamento, condições especiais que afetem o desenvolvimento dos trabalhos, o fornecimento de materiais, fiscalizações ocorridas e suas observações, anotações técnicas, quantidade de funcionários e suas atividades, folha ponto em anexo, etc.;
- 10.** A CONTRATADA deverá garantir os requisitos técnicos mínimos de desempenho e segurança das luminárias em conformidade com a Portaria nº 20, de 15 de fevereiro de 2017;
- 11.** Serão impugnados pela FISCALIZAÇÃO da Prefeitura, todos os trabalhos que não satisfaçam às condições contratuais. Em caso de inconformidade será providenciado de imediato à paralisação das atividades e correções que se fizerem necessárias na manutenção das condições de segurança da rede elétrica;
- 12.** Ficará a CONTRATADA obrigada a refazer os trabalhos impugnados logo após o recebimento da Ordem de Serviço correspondente, ficando por sua conta exclusiva as despesas decorrentes dessas providências;
- 13.** A CONTRATADA deverá aplicar materiais nos postes e demais instalações da rede de distribuição, utilizando materiais e equipamentos homologados pela ELEKTRO;
- 14.** Qualquer alteração que se fizer necessária em projeto ou especificação deverá ser previamente autorizada pela Fiscalização da obra, ficando a cargo da CONTRATADA, quando for o caso, a elaboração do "as built" para cadastro da SOIURB, apresentando-os em cópia e arquivo digitalizado;
- 15.** A obra será medida e aferida por um engenheiro da Prefeitura, conforme percentual executado de evolução da obra;
- 16.** Os recursos financeiros seguirão as diretrizes estabelecidas pela SECRETARIA DE DESENVOLVIMENTO REGIONAL, cabendo à empresa executar a obra de acordo com o prazo estipulado no cronograma de obras;



17. A CONTRATADA deverá protocolar junto a Prefeitura, a solicitação de medição de obra, apresentando o requerimento, planilha e os documentos que comprovem a regularidade trabalhista dos funcionários.

III- INSTALAÇÃO DE ILUMINAÇÃO PÚBLICA:

1. SERVIÇOS PRELIMINARES – PLACA DE OBRA.

Considera o fornecimento e instalação de placa em lona para fachada conforme normas e leis vigentes, construída por banner em lona com impressão digital de alta resolução, requadro em pontalete 75 mm x 75 mm; considera também o fornecimento de estrutura em madeira para fixação de banner em pontaletes e sarrafos em Pinho – do – Paraná ou Quarubarana, conhecida também como Cedrinho ou Cambará, travamento realizado a cada 1,5 m com pontalete em tinta PVA para madeira; inclusive acessórios e a mão- de – obra necessária para a instalação completa da placa.

2. ILUMINAÇÃO PROPOSTA:

Será realizada a troca das luminárias convencionais por luminárias tipo LED, à ser instalada em postes e braços existentes, devidamente energizado pela rede de energia. As lâmpadas e reatores existentes serão retirados, acondicionados em local específico à ser determinado pela SOIURB.

Em cada poste será instalado uma luminária fechada integrada com lâmpadas LED (conforme especificações técnicas), acionadas por relé de comando individual. Todos os materiais, acessórios, equipamentos, mão-de-obra, foram considerados no orçamento proposto e serão fornecidos pela CONTRATADA. A instalação deverá estar de acordo com as normas pertinentes e especificações técnicas, conforme procedimentos aprovados pela concessionária Elektro.

3. ESPECIFICAÇÕES TÉCNICAS DAS LUMINÁRIAS LED:

Luminária LED retangular para poste de 14.160 até 17.475 lm, eficiência mínima 118 lm/W

Luminária led retangular em poste fixo, composta por led IRC \geq 70, temperatura de cor entre 5.000 e 6.000 K, fluxo luminoso de 14.160 até 17.475 lm, fecho luminoso aberto, vida útil \geq 50.000 h, potência entre 80 a 120 W, driver multitemperatura compatível com limites mínimo e máximo entre, 90 a 305 V, eficiência mínima 118 lm/W, corpo em alumínio com pintura, em várias cores, IP \geq 66. Referência Comercial FLED 120- SS06 da Fortlight, LEX01-S3M750 da Lumicenter, SL DURA-115 da Ledstar-Unicoba, GL216 da Glight ou equivalente.

Luminária LED retangular para poste de 6250 até 6674 lm, eficiência mínima 113 lm/W



Luminária led retangular em poste fixo, composta por led IRC \geq 70, temperatura de cor 5.000 K, fluxo luminoso de 6.250 até 6.674 lm, feixe luminoso aberto, vida útil \geq 50.000 h, potência entre 40 e 59 W, driver multitemperatura compatível com limites mínimo e máximo entre, 90 a 305 V, eficiência mínima 113 lm/W, corpo em alumínio com pintura, em várias cores, IP \geq 54, grau de proteção IK \geq 09. Referência comercial: Luminária CLU-M60 fabricação Conexled, TK SL-50 fabricação Ledstar, GL216 80W fabricação Glight ou equivalente.

Toda luminária deverá conter o selo ENCE – (Etiqueta Nacional de Conservação da Energia) com as informações do fabricante, dados da luminária pública e número do registro emitido pelo próprio INMETRO.

Pilar do Sul-SP, 11 de agosto de 2021.

Eduardo Oliveira dos Santos Junior
Secretário de Obras, Infraestrutura e Urbanismo

ANEXO II – PLANILHA ORÇAMENTARIA

Tomada de Preços nº 03/2022

ITEM		FONTE	DESCRIÇÃO	UNID.	QTD.	VALOR UNITÁRIO S/IBDI	VALOR UNITÁRIO COM BDI/25,00%	VALOR TOTAL COM BDI/25,00%
1			SERVICOS PRELIMINARES					R\$ 1.155,18
1.1	CDHU	02.08.050	PLACA EM LONA COM IMPRESSÃO DIGITAL E ESTRUTURA EM MADEIRA	M2	6	R\$ 154,02	R\$ 192,53	R\$ 1.155,18
2			BAIRRO NOVA PILAR I		76			R\$ 100.880,12
2.1	CDHU	04.17.040	REMOÇÃO DE APARELHO DE ILUMINAÇÃO OU PROJETOR FIXO EM POSTE OU BRAÇO	UNID	76	R\$ 54,59	R\$ 68,24	R\$ 5.188,24
2.2	CDHU	41.11.721	LUMINARIA LED RETANGULAR PARA POSTE DE 6250 ATÉ 6674 LM, EFICIÊNCIA MÍNIMA 113 LM/W, 60W	UNID	76	R\$ 965,66	R\$ 1.207,08	R\$ 91.738,08
2.3	SINAPI	101632	RELÉ FOTOELÉTRICO PARA COMANDO DE ILUMINAÇÃO EXTERNA 1000 W - FORNECIMENTO E INSTALAÇÃO.	UNID	76	R\$ 41,64	R\$ 52,05	R\$ 3.955,80
3			BAIRRO NOVA PILAR II		24			R\$ 31.856,88
3.1	CDHU	04.17.040	REMOÇÃO DE APARELHO DE ILUMINAÇÃO OU PROJETOR FIXO EM POSTE OU BRAÇO	UNID	24	R\$ 54,59	R\$ 68,24	R\$ 1.637,76
3.2	CDHU	41.11.721	LUMINARIA LED RETANGULAR PARA POSTE DE 6250 ATÉ 6674 LM, EFICIÊNCIA MÍNIMA 113 LM/W, 60W	UNID	24	R\$ 965,66	R\$ 1.207,08	R\$ 28.969,92
3.3	SINAPI	101632	RELÉ FOTOELÉTRICO PARA COMANDO DE ILUMINAÇÃO EXTERNA 1000 W - FORNECIMENTO E INSTALAÇÃO.	UNID	24	R\$ 41,64	R\$ 52,05	R\$ 1.249,20
4			RUA GENARO SAMARCO		19			R\$ 25.220,03
4.1			TRECHO COM O BAIRRO JARDIM NOVA PILAR I		7			R\$ 9.291,59
4.1.1	CDHU	04.17.040	REMOÇÃO DE APARELHO DE ILUMINAÇÃO OU PROJETOR FIXO EM POSTE OU BRAÇO	UNID	7	R\$ 54,59	R\$ 68,24	R\$ 477,68
4.1.2	CDHU	41.11.721	LUMINARIA LED RETANGULAR PARA POSTE DE 6250 ATÉ 6674 LM, EFICIÊNCIA MÍNIMA 113 LM/W, 60W	UNID	7	R\$ 965,66	R\$ 1.207,08	R\$ 8.449,56
4.1.3	SINAPI	101632	RELÉ FOTOELÉTRICO PARA COMANDO DE ILUMINAÇÃO EXTERNA 1000 W - FORNECIMENTO E INSTALAÇÃO.	UNID	7	R\$ 41,64	R\$ 52,05	R\$ 364,35
4.2			TRECHO COM O BAIRRO JARDIM NOVA PILAR II		12			R\$ 15.928,44
4.2.1	CDHU	04.17.040	REMOÇÃO DE APARELHO DE ILUMINAÇÃO OU PROJETOR FIXO EM POSTE OU BRAÇO	UNID	12	R\$ 54,59	R\$ 68,24	R\$ 818,88
4.2.2	CDHU	41.11.721	LUMINARIA LED RETANGULAR PARA POSTE DE 6250 ATÉ 6674 LM, EFICIÊNCIA MÍNIMA 113 LM/W, 60W	UNID	12	R\$ 965,66	R\$ 1.207,08	R\$ 14.484,96
4.2.3	SINAPI	101632	RELÉ FOTOELÉTRICO PARA COMANDO DE ILUMINAÇÃO EXTERNA 1000 W - FORNECIMENTO E INSTALAÇÃO.	UNID	12	R\$ 41,64	R\$ 52,05	R\$ 624,60
5			JARDIM BONANÇA		29			R\$ 38.493,73
5.1	CDHU	04.17.040	REMOÇÃO DE APARELHO DE ILUMINAÇÃO OU PROJETOR FIXO EM POSTE OU BRAÇO	UNID	29	R\$ 54,59	R\$ 68,24	R\$ 1.978,96
5.2	CDHU	41.11.721	LUMINARIA LED RETANGULAR PARA POSTE DE 6250 ATÉ 6674 LM, EFICIÊNCIA MÍNIMA 113 LM/W, 60W	UNID	29	R\$ 965,66	R\$ 1.207,08	R\$ 35.005,32

OBRA: INFRAESTRUTURA URBANA – TROCA DE LUMINÁRIAS CONVENCIONAIS POR LUMINÁRIAS LED

LOCAL: RUAS DOS BAIROS NOVA PILAR I, NOVA PILAR II, JARDIM BONANÇA, JARDIM PINHEIRO E JARDIM IPÊ / PILAR DO SUL-SP

PLANILHA ORÇAMENTÁRIA

 PREFEITURA MUNICIPAL DE PILAR DO SUL SOIurb - Secretaria de Obras, Infraestrutura e Urbanismo RUA JOÃO BAPTISTA RIBEIRO, nº 295 - Centro - (15) 3278-2526 / 2317 - PILAR DO SUL-SP									
OBRA: INFRAESTRUTURA URBANA – TROCA DE LUMINÁRIAS CONVENCIONAIS POR LUMINÁRIAS LED LOCAL: RUAS DOS BAIRROS NOVA PILAR I, NOVA PILAR II, JARDIM BONANÇA, JARDIM PINHEIRO E JARDIM IPÊ / PILAR DO SUL-SP									
PLANILHA ORÇAMENTÁRIA									
ITEM	FONTE	DESCRIÇÃO	UNID.	QTD.	VALOR UNITÁRIO S/IBDI	VALOR UNITÁRIO COM BDI 25,00%	VALOR TOTAL COM BDI 25,00%		
5.3	SINAPI	101632	UNID	29	R\$ 41,64	R\$ 52,05	R\$ 1.509,45		
6		JARDIM PINHEIRO		4			R\$ 6.929,12		
6.1	CDHU	04.17.040	UNID	4	R\$ 54,59	R\$ 68,24	R\$ 272,96		
6.2	CDHU	41.11.703	UNID	4	R\$ 1.289,59	R\$ 1.611,99	R\$ 6.447,96		
6.3	SINAPI	101632	UNID	4	R\$ 41,64	R\$ 52,05	R\$ 208,20		
7		AVENIDA LÁZARO NOGUEIRA DE MACEDO		31			R\$ 53.701,33		
7.1		TRECHO COM O BAIRRO JARDIM BONANÇA		15			R\$ 25.984,95		
7.1.1	CDHU	04.17.040	UNID	15	R\$ 54,59	R\$ 68,24	R\$ 1.023,80		
7.1.2	CDHU	41.11.703	UNID	15	R\$ 1.289,59	R\$ 1.611,99	R\$ 24.179,85		
7.1.3	SINAPI	101632	UNID	15	R\$ 41,64	R\$ 52,05	R\$ 781,50		
7.2		TRECHO O BAIRRO JARDIM IPÊ		16			R\$ 27.716,38		
7.2.1	CDHU	04.17.040	UNID	16	R\$ 54,59	R\$ 68,24	R\$ 1.091,84		
7.2.2	CDHU	41.11.703	UNID	16	R\$ 1.289,59	R\$ 1.611,99	R\$ 25.791,74		
7.2.3	SINAPI	101632	UNID	16	R\$ 41,64	R\$ 52,05	R\$ 832,80		
8		RUA SEBASTIÃO DE TOLEDO		32			R\$ 55.433,16		
8.1		TRECHO COM O BAIRRO JD. PINHEIRO		12			R\$ 20.787,36		
8.1.1	CDHU	04.17.040	UNID	12	R\$ 54,59	R\$ 68,24	R\$ 818,88		
8.1.2	CDHU	41.11.703	UNID	12	R\$ 1.289,59	R\$ 1.611,99	R\$ 19.343,88		
8.1.3	SINAPI	101632	UNID	12	R\$ 41,64	R\$ 52,05	R\$ 624,60		
8.2		TRECHO COM O BAIRRO IPÊ		20			R\$ 34.645,80		
8.2.1	CDHU	04.17.040	UNID	20	R\$ 54,59	R\$ 68,24	R\$ 1.364,80		
8.2.2	CDHU	41.11.703	UNID	20	R\$ 1.289,59	R\$ 1.611,99	R\$ 32.240,00		
8.2.3	SINAPI	101632	UNID	20	R\$ 41,64	R\$ 52,05	R\$ 1.041,00		

ANEXO III – CRONOGRAMA FÍSICO FINANCEIRO

Tomada de Preços nº 03/2022

PREFEITURA MUNICIPAL DE PILAR DO SUL
SOIurb - Secretaria de Obras, Infraestrutura e Urbanismo
 RUA JOÃO BATISTA RIBEIRO, n.º 295 - Centro - (15) 3278-2526 /2317 - PILAR DO SUL-SP



CRONOGRAMA FÍSICO-FINANCEIRO		PRAZO DA OBRA:				
		4 meses				
ITEM	DESCRIÇÃO	ETAPA	1 MÊS	2 MÊS	3 MÊS	4 MÊS
1	SERVIÇOS PRELIMINARES	1.155,18	1.155,18			
%		0,37	100,00%			
2	BAIRRO NOVA PILAR I	100.880,12	100.880,12			
%		32,16	100,00%			
3	BAIRRO NOVA PILAR II	31.856,88		31.856,88		
%		10,16		100,00%		
4	RUA GENARO SAMARCO	25.220,03		25.220,03		
%		8,04		100,00%		
5	JARDIM BONANÇA	38.493,73			38.493,73	
%		12,27			100,00%	
6	JARDIM PINHEIRO	6.929,12			6.929,12	
%		2,21			100,00%	
7	AVENIDA LAZARO NOGUEIRA DE MACEDO	53.701,33				53.701,33
%		17,12				100,00%
8	RUA SEBASTIÃO DE TOLEDO	55.433,16				55.433,16
%		17,67				100,00%
RESUMO DO ORÇAMENTO						
TOTAL (R\$)			R\$ 102.035,30	R\$ 57.076,91	R\$ 45.422,85	R\$ 109.134,49
TOTAL (%)			32,53%	18,20%	14,48%	34,79%
ACUMULADO (R\$)			102.035,30	159.112,21	204.535,06	313.669,55
ACUMULADO (%)			32,53%	50,73%	65,21%	100,00%


OBS.: 1 - OS PRAZOS DAS ETAPAS SERÃO CONSIDERADOS A PARTIR DA DATA DA ASSINATURA DA ORDEM DE SERVIÇO INICIAL EMITIDA PELO PREFEITURA.

Pilar do Sul, 21 de Dezembro de 2021

EDUARDO OLIVEIRA DOS SANTOS JUNIOR
 ENGENHEIRO CIVIL - SOIURB
 CREA Nº 50692445/15
 SECRETÁRIO DE OBRAS, INFRAESTRUTURA E URBANISMO

ANEXO IV – CROQUI

Tomada de Preços nº 03/2022

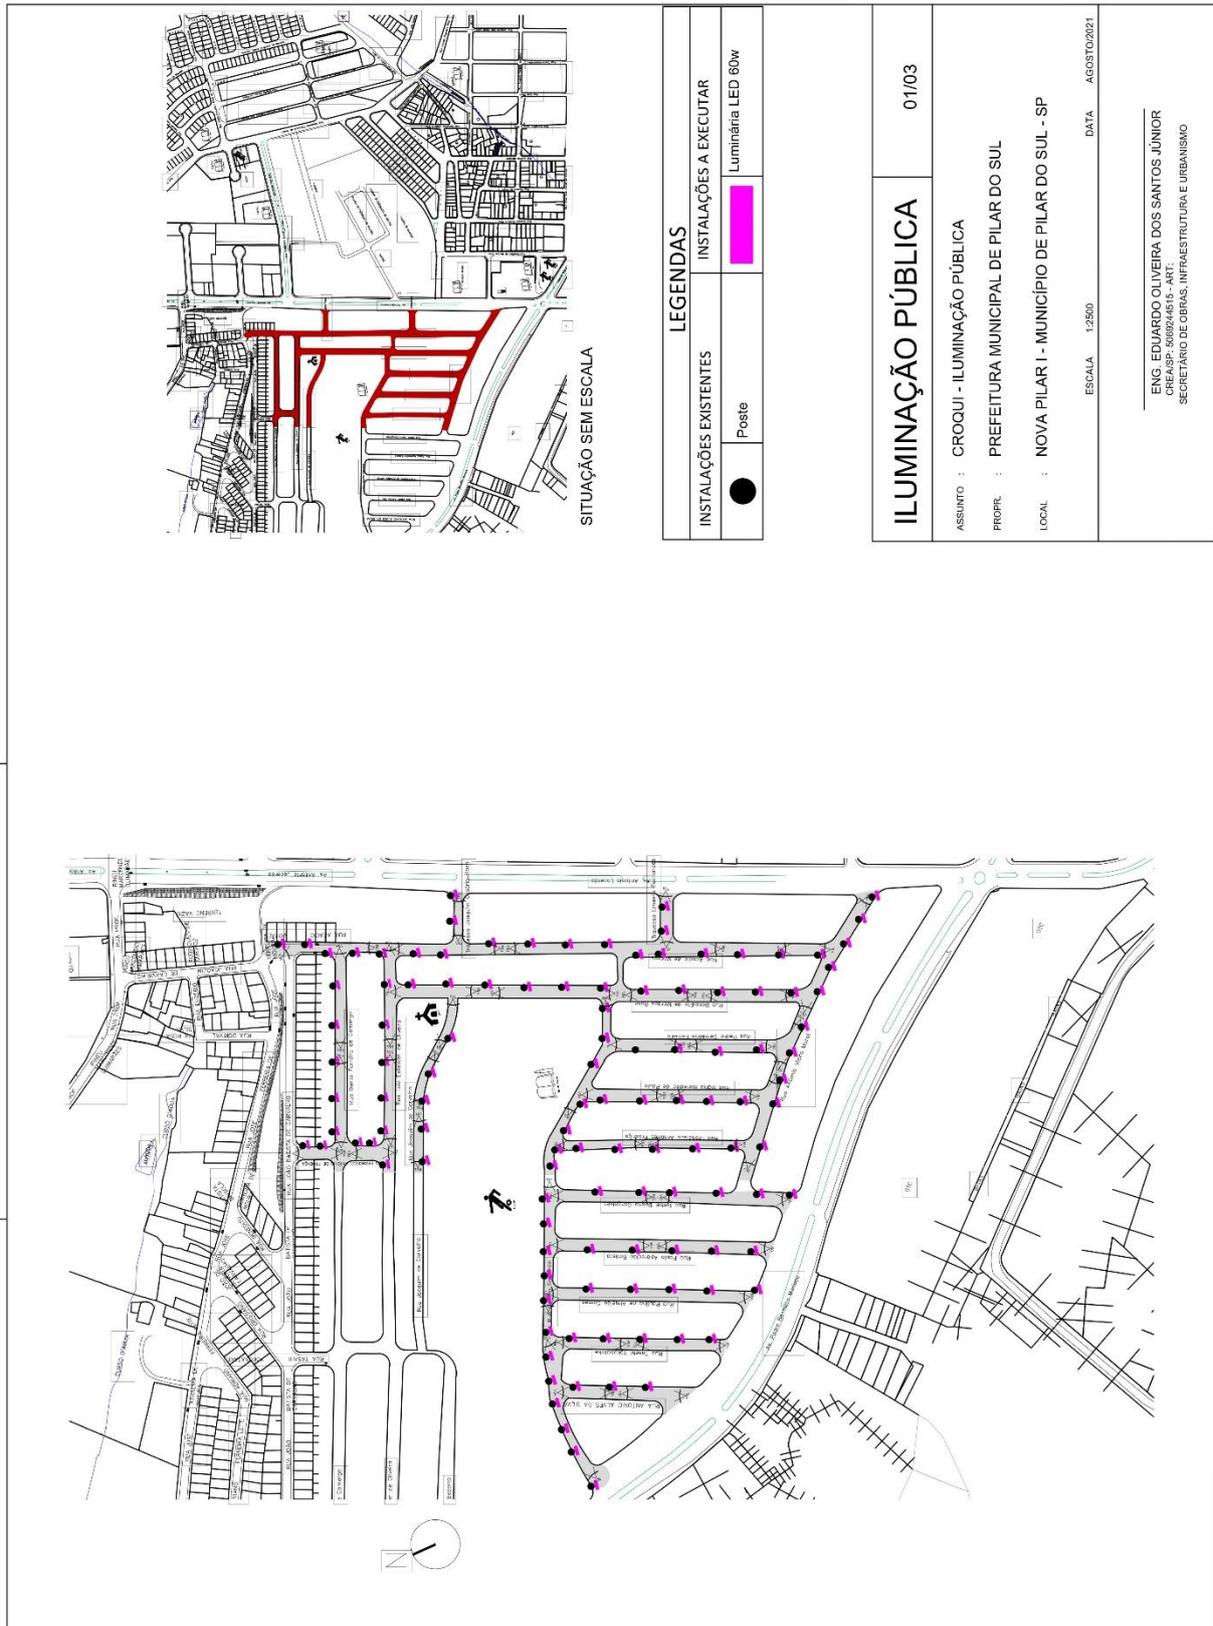




PREFEITURA MUNICIPAL DE PILAR DO SUL

PAÇO MUNICIPAL PREFEITO JOÃO URIAS DE MOURA

RUA TENENTE ALMEIDA, 265 - CENTRO - CEP 18.185-000 - TEL/FAX 15. 3278-9700 - CENTRO - PILAR DO SUL - SP

www.pilardosul.sp.gov.br

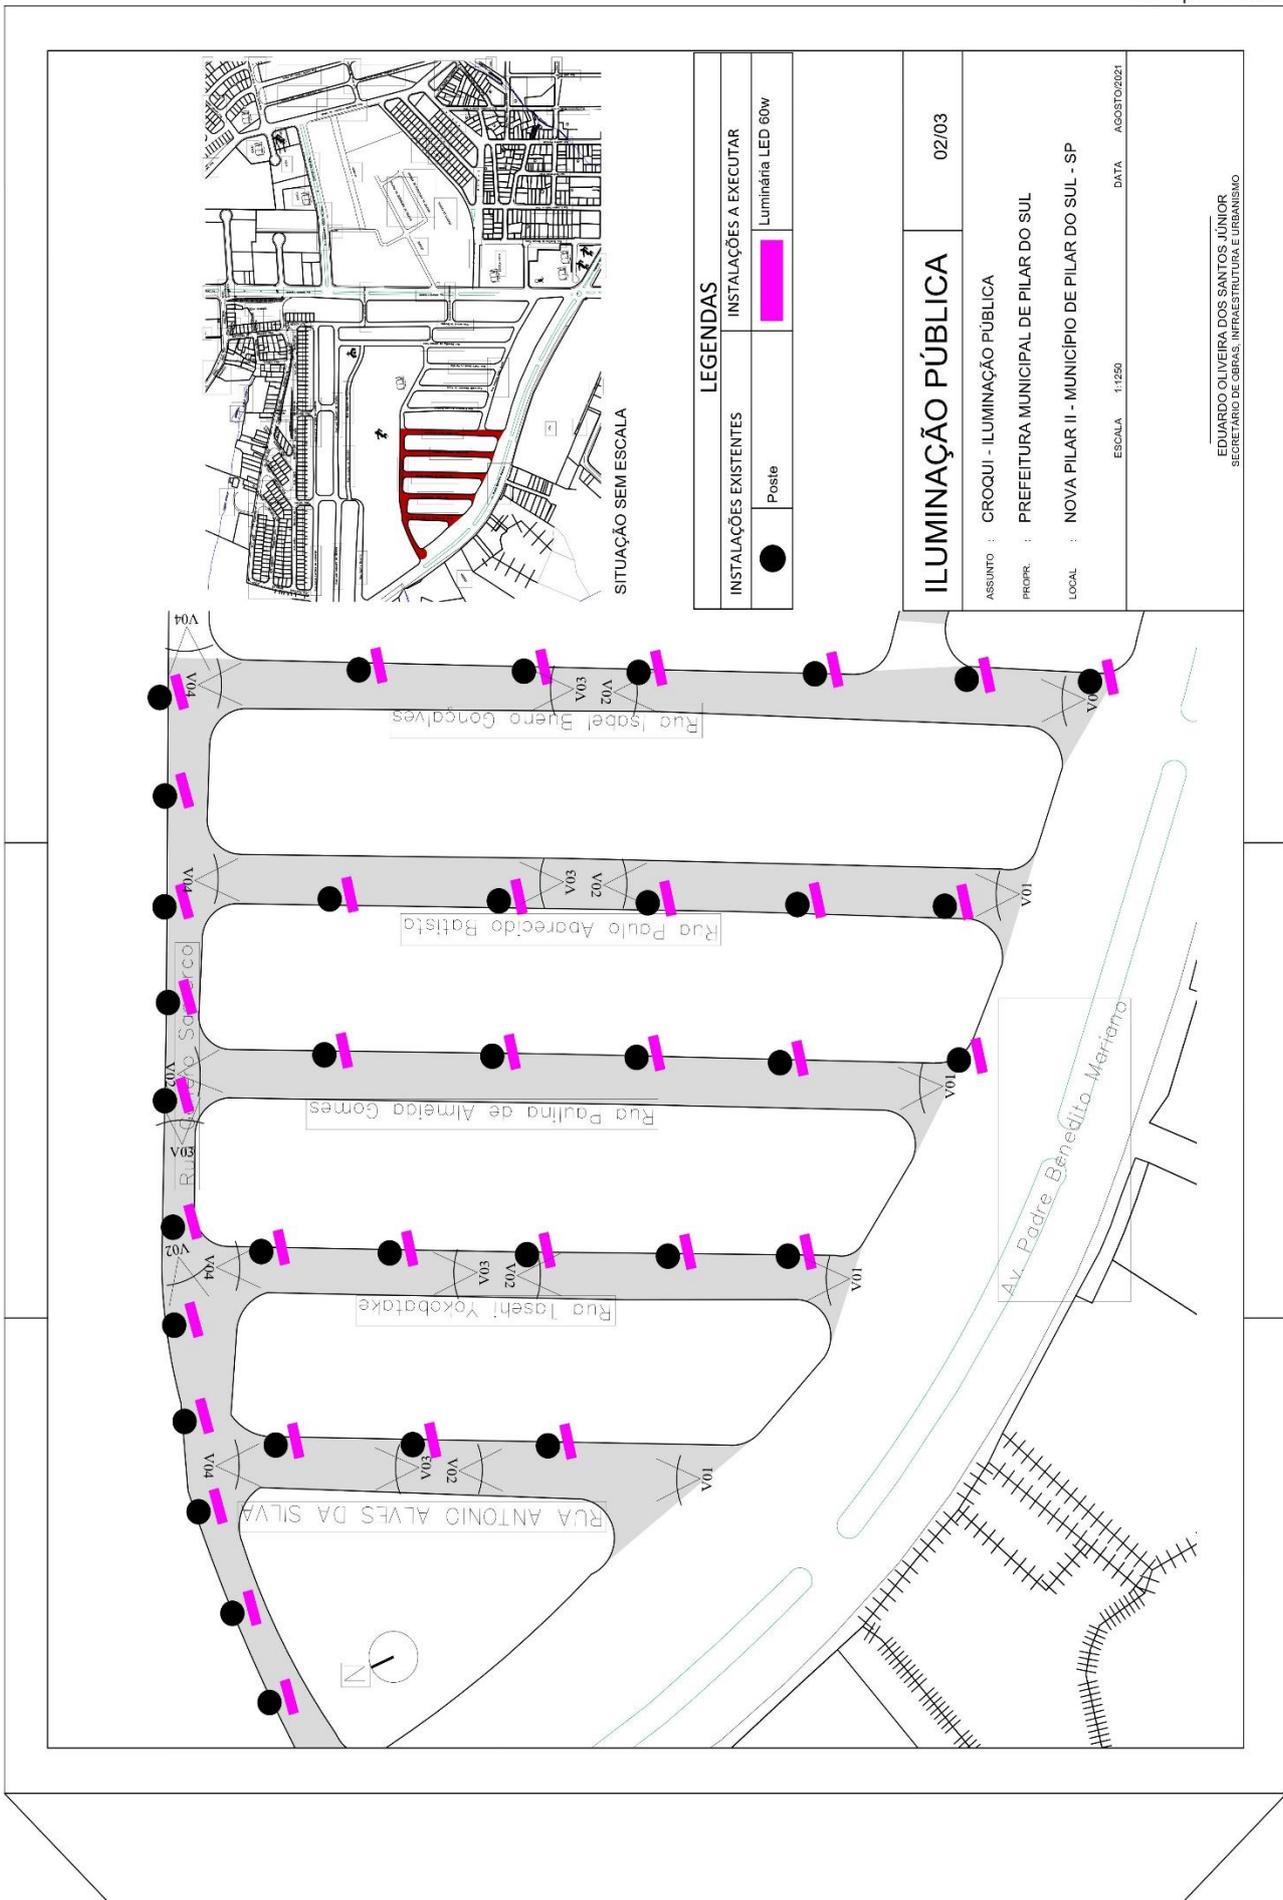




PREFEITURA MUNICIPAL DE PILAR DO SUL

PAÇO MUNICIPAL PREFEITO JOÃO URIAS DE MOURA

RUA TENENTE ALMEIDA, 265 - CENTRO - CEP 18.185-000 - TEL/FAX 15. 3278-9700 - CENTRO - PILAR DO SUL - SP

www.pilardosul.sp.gov.br

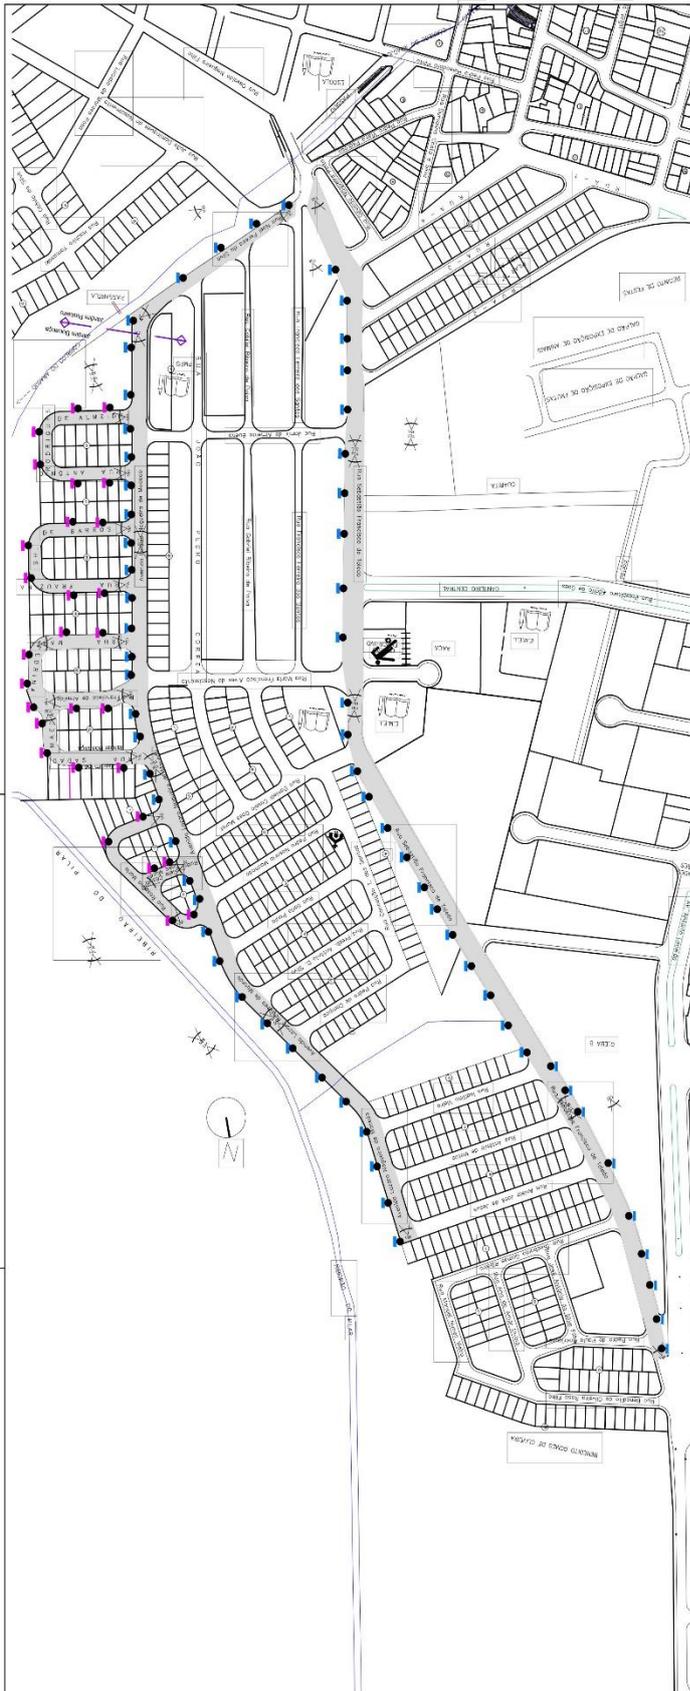

LEGENDAS	
INSTALAÇÕES EXISTENTES	Poste
INSTALAÇÕES A EXECUTAR	Luminária LED 100w
	Luminária LED 60w


ILUMINAÇÃO PÚBLICA	03/03
---------------------------	-------

ASSUNTO : CROQUI - ILUMINAÇÃO PÚBLICA	
PROPR. : PREFEITURA MUNICIPAL DE PILAR DO SUL	
LOCAL : Bonança, Jardim Pinheiro e Jardim Ipê MUNICÍPIO DE PILAR DO SUL - SP	
ESCALA : 1:1250	DATA : AGOSTO/2021



SITUAÇÃO SEM ESCALA

EDUARDO OLIVEIRA DOS SANTOS JÚNIOR
SECRETÁRIO DE OBRAS, INFRAESTRUTURA E URBANISMO

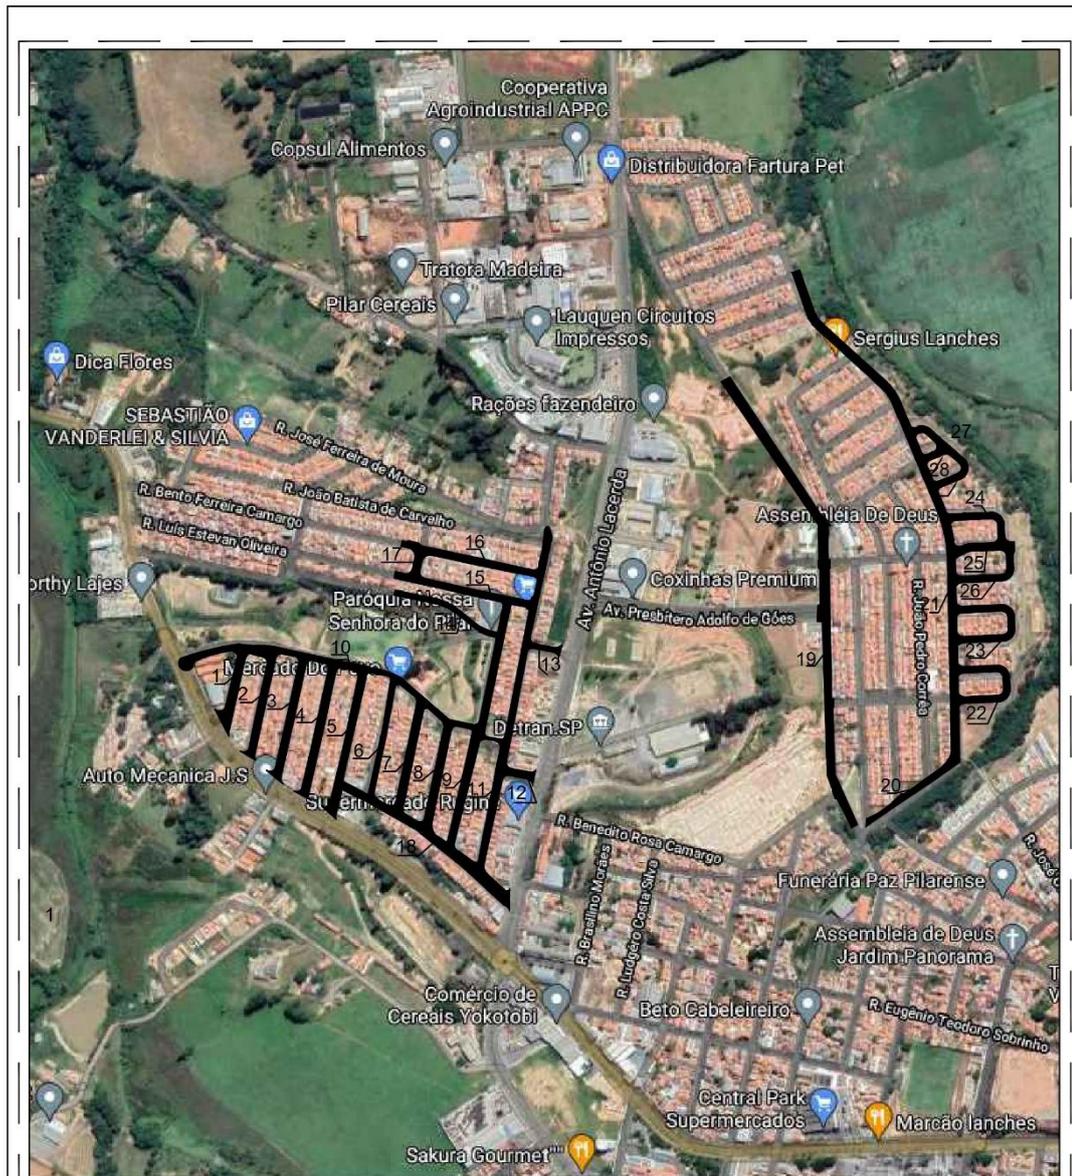

- | | | |
|-----------------------------------|--|---------------------------------------|
| 1 = Rua Antonio Alves Da Silva | 11 = Rua Acacio Moraes | 21 = AV. Lazaro Nogueira De Macedo |
| 2 = Rua Tasey Yokobatake | 12 = Rua Travessa Ernesto Fernandes | 22 = Rua Antonio Rodrigues De Almeida |
| 3 = Rua Paulino De Almeida Gomes | 13 = Rua Travessa joaquin Cesário Rosa | 23 = Rua Frauzina Sh. De Barros |
| 4 = Rua Paulo Aparecido Batista | 14 = Rua Joaquin De Carvalho | 24 = Rua Sadão Maeda |
| 5 = Rua Isabela Bueno Gonçalves | 15 = Rua Luiz estevam De Oliveira | 25 = Rua Francisco De Almeida |
| 6 = Rua Francisco Antunes Proença | 16 = Rua Bento Ferreira De Camargo | 26 = Rua Maria Pedrina |
| 7 = Rua Maria Benedita De Paula | 17 = Rua Francisco Antonio De Proença | 27 = Rua Rosalina Maria |
| 8 = Rua Pedro Demetrio Ferreira | 18 = Rua Antonio Viera Murat | 28 = Rua Daniele Cassia Goes murat |
| 9 = Rua Benedito De Moraes Rosa | 19 = Rua Sebastião Francisco De Toledo | |
| 10 = Rua Genaro Samarco | 20 = AV. Noel Ferreira Da Silva | |

PREFEITURA MUNICIPAL DE PILAR DO SUL

SECRETARIA DE OBRAS, INFRAESTRUTURA E URBANISMO

Título da Prancha: CROQUI DO MAPA DE LOCALIZAÇÃO - PROJETO ILUMINAÇÃO PÚBLICA	Data: OUTUBRO/2021
Local: RUAS DOS BAIRROS: NOVA PILAR I, NOVA PILAR II, BONAÇA, JARDIM PINHEIRO E JARDIM IPÊ	Revisão: R00
	Escala: Sem Escala
	Prancha: Localização

EDUARDO OLIVEIRA DOS SANTOS JUNIOR
SECRETÁRIO DE OBRAS, INFRAESTRUTURA E URBANISMO



ANEXO V – MODELO DE PROCURAÇÃO

Tomada de Preços n.º 03/2022

PROCURAÇÃO "EXTRA JUDICIA"

OUTORGANTE:, (pessoa jurídica de direito privado), CNPJ n.º, com sede na Rua, n.º, bairro, na cidade de, Estado de, (neste ato representado) pelo(a) (sócio/diretor/procurador), Sr.(a), (nacionalidade),, (estado civil),, (profissão), RG n.º, e CPF n.º, residente e domiciliado na Rua, n.º, na cidade de, Estado de, -----

OUTORGADO: Sr. (a), (nacionalidade),, (estado civil),, (profissão), RG n.º, e CPF n.º, residente e domiciliado na Rua, n.º, bairro, na cidade de, Estado de,; -----

PODERES: ao(s) qual(ais) confere amplos poderes para representá-lo(a) no procedimento licitatório, especificamente na licitação modalidade TOMADA DE PREÇOS n.º 03/2022, da Prefeitura do Município de Pilar do Sul, podendo para tanto prestar esclarecimentos, formular ofertas e demais negociações, assinar atas e declarações, visar documentos, receber notificações, interpor recurso, manifestar-se quanto à desistência deste e praticar todos os demais atos inerentes ao referido certame.

..... de de 2022.

.....
Outorgante



ANEXO VI – MODELO DE DECLARAÇÃO DE ME OU EPP

Tomada de Preços nº 03/2022

DECLARAÇÃO

DECLARO, sob as penas da lei, sem prejuízo das sanções e multas previstas neste ato A empresa _____ (denominação da pessoa jurídica), CNPJ nº _____ **DECLARA** para fins de fruição das prerrogativas previstas nos arts. 42 a 45, da Lei Complementar nº 123/06, de 14 de dezembro de 2006, que sua empresa se enquadra na definição de microempresa ou empresa de pequeno porte, conforme o disposto no art. 3º, da Lei Complementar nº 123/06, bem como que não se enquadra dentre as pessoas jurídicas previstas no § 4º, do art. 3º, da Lei Complementar nº 123/06.

..... de de 2022.

.....
Assinatura do representante legal



ANEXO VII – MODELO DE DECLARAÇÃO DE QUE ATENDE AO DISPOSTO NO INCISO XXXIII, DO ARTIGO 7º DA CONSTITUIÇÃO FEDERAL.

Tomada de Preços nº 03/2022

DECLARAÇÃO

RAZÃO SOCIAL DA EMPRESA, inscrito no CNPJ nº....., por intermédio de seu(sua) representante legal o(a) Sr.(a)....., portador(a) da Carteira de Identidade nº e do CPF nº....., DECLARA, para fins do disposto no inciso V do art. 27 da Lei 8.666, de 21 de junho de 1993, acrescido pela Lei nº 9.854, de 27 de outubro de 1999 e inciso XXXIII do art. 7º da Constituição Federal, que não emprega menor de dezoito anos em trabalho noturno, perigoso ou insalubre e não emprega menor de dezesseis anos.

Ressalva: emprega menor, a partir de quatorze anos, na condição de aprendiz ().

Pilar do Sul, de de 2022.

.....
(assinatura do representante legal)

(obs.: em caso afirmativo, assinalar a ressalva acima).



ANEXO VIII – PROPOSTA

Tomada de Preços nº 03/2022

Razão Social:		
Endereço:		
Cidade:	CEP:	Fone/Fax:
e-mail:		CNPJ nº

OBJETO
PRESTAÇÃO DE SERVIÇOS DE TROCA DE LUMINÁRIAS CONVENCIONAIS POR LUMINÁRIAS LED em ruas dos bairros Nova Pilar I, Nova Pilar II, Jardim Bonança, Jardim Pinheiro e Jardim Ipê do município de Pilar do Sul – SP, compreendendo material e mão de obra, conforme especificações deste Edital e seus Anexos.
Preço Global: R\$
Preço Global R\$ (por extenso):

PLANILHA ORÇAMENTÁRIA

CRONOGRAMA FÍSICO FINANCEIRO

DECLARAÇÃO

1 - Declaro que o prazo de eficácia desta proposta é de 60 (sessenta) dias, a contar da data da entrega de seu respectivo envelope (art. 64, § 3º, da Lei Federal n.º 8.666/93).

2 - Declaro, sob as penas da lei, que os serviços ofertados atendem todas as especificações exigidas no edital.

3 - Declaro que os preços acima indicados contemplam todos os custos diretos e indiretos incorridos na data da apresentação desta proposta incluindo, entre outros: tributos, encargos sociais, material, despesas administrativas, seguro, frete e lucro.

Nome do representante que assinará o contrato:	
Identidade nº:	CPF nº:
Cargo:	Endereço:

Nome do representante responsável pela proposta:	
Identidade nº:	CPF nº:
Local e Data:	
Assinatura:	



ANEXO IX – MODELO DE DECLARAÇÃO DE CONCORDÂNCIA E FATOS IMPEDITIVOS

Tomada de Preços nº 03/2022

DECLARAÇÃO

A empresa inscrita no CNPJ/MF sob nº, por intermédio de seu representante legal o(a) Sr(a), portador(a) da Carteira de Identidade RG nº e do CPF nº, DECLARA que examinou criteriosamente os documentos deste Edital e julgou-os suficientes para a elaboração da proposta financeira voltada ao atendimento do objeto licitado em todos os seus detalhamentos. DECLARA ainda que até a presente data, esta empresa não foi considerada inidônea pelo Poder Público, de nenhuma esfera, não subsistindo nenhum fator impeditivo à sua participação no presente certame licitatório.

....., de de 2022.

.....
(representante legal)



ANEXO X – MODELO DE INDICAÇÃO DE RESPONSÁVEL TÉCNICO

Tomada de Preços nº 03/2022.

Eu, representante legal da empresa, CNPJ/MF nº, interessada em participar do certame em epígrafe da Prefeitura de Pilar do Sul-SP, indico abaixo o(s) Engº(s) responsável(eis) técnico(s) pela obra, o(s) qual(is) concorda(m) expressamente com sua indicação assinando abaixo, comprometendo-se a desempenhar essa função a contento.

Nome	Qualificação	Nº Registro CREA	Assinatura do responsável técnico

....., de de 2022.

(carimbo e assinatura do representante legal da empresa)



ANEXO XI – TERMO DE CIÊNCIA E NOTIFICAÇÃO

Tomada de Preços nº 03/2022.

TERMO DE CIÊNCIA E DE NOTIFICAÇÃO

CONTRATANTE: PREFEITURA MUNICIPAL DE PILAR DO SUL

CONTRATADO: _____

CONTRATO Nº (DE ORIGEM): _____

OBJETO: _____

ADVOGADO (S)/ Nº OAB/email: (*) _____

Pelo presente TERMO, nós, abaixo identificados:

1. Estamos CIENTES de que:

- a) o ajuste acima referido, seus aditamentos, bem como o acompanhamento de sua execução contratual, estarão sujeitos a análise e julgamento pelo Tribunal de Contas do Estado de São Paulo, cujo trâmite processual ocorrerá pelo sistema eletrônico;
- b) poderemos ter acesso ao processo, tendo vista e extraindo cópias das manifestações de interesse, Despachos e Decisões, mediante regular cadastramento no Sistema de Processo Eletrônico, em consonância com o estabelecido na Resolução nº 01/2011 do TCESP;
- c) além de disponíveis no processo eletrônico, todos os Despachos e Decisões que vierem a ser tomados, relativamente ao aludido processo, serão publicados no Diário Oficial do Estado, Caderno do Poder Legislativo, parte do Tribunal de Contas do Estado de São Paulo, em conformidade com o artigo 90 da Lei Complementar nº 709, de 14 de janeiro de 1993, iniciando-se, a partir de então, a contagem dos prazos processuais, conforme regras do Código de Processo Civil;
- d) as informações pessoais dos responsáveis pela contratante estão cadastradas no módulo eletrônico do “Cadastro Corporativo TCESP – CadTCESP”, nos termos previstos no Artigo 2º das Instruções nº01/2020, conforme “Declaração(ões) de Atualização Cadastral” anexa (s);
- e) é de exclusiva responsabilidade do contratado manter seus dados sempre atualizados.

2. Damo-nos por NOTIFICADOS para:

- a) O acompanhamento dos atos do processo até seu julgamento final e consequente publicação;
- b) Se for o caso e de nosso interesse, nos prazos e nas formas legais e regimentais, exercer o direito de defesa, interpor recursos e o que mais couber.

LOCAL e DATA: _____

AUTORIDADE MÁXIMA DO ÓRGÃO/ENTIDADE:
RESPONSÁVEIS PELA HOMOLOGAÇÃO DO CERTAME
OU RATIFICAÇÃO DA DISPENSA/INEXIGIBILIDADE DE
LICITAÇÃO:

ORDENADOR DE DESPESAS DA CONTRATANTE:

Nome: MARCO AURÉLIO SOARES

Cargo: Prefeito Municipal

CPF: 110.492.378-54

Assinatura: _____

RESPONSÁVEIS QUE ASSINARAM O AJUSTE:

Pelo contratante:

Nome: MARCO AURÉLIO SOARES

Cargo: Prefeito Municipal

CPF: 110.492.378-54

Assinatura: _____

Pela contratada:

Nome: _____

Cargo: _____

CPF: _____

Assinatura: _____

(*) Facultativo. Indicar quando já constituído, informando, inclusive, o endereço eletrônico



ANEXO XII – MINUTA DO CONTRATO N.º/2022

Contrato que entre si celebram o município de PILAR DO SUL, por meio da PREFEITURA MUNICIPAL DE PILAR DO SUL e a empresa, para a PRESTAÇÃO DE SERVIÇOS DE TROCA DE LUMINÁRIAS CONVENCIONAIS POR LUMINÁRIAS LED.

Tomada de Preços n.º 03/2022
Processo Administrativo n.º 8037/2021

Entre o Município de Pilar do Sul, por meio da Prefeitura Municipal de Pilar do Sul, CNPJ n.º 46.634.473/0001-41, com sede nesta cidade, denominada simplesmente **PREFEITURA**, neste ato representada pelo seu Prefeito Municipal, Sr. **MARCO AURÉLIO SOARES**, brasileiro, casado, empresário, portador da Cédula de Identidade RG. n.º 23.096.782-6, inscrito no CPF sob n.º 110.492.378-54, residente e domiciliado à Rua Major Euzébio de Moraes Cunha, n.º 868 – Bairro Colinas - Pilar do Sul, Estado de São Paulo, e a empresa....., inscrita no CNPJ sob n.º, com sede na cidade de, na Rua, n.º, bairro, neste ato representada pelo Sr., portador do RG n.º e CPF n.º, doravante denominada simplesmente **CONTRATADA**, é lavrado o presente Contrato, nos termos do **Tomada de Preços n.º 03/2022**, e Normas Gerais da Lei n.º 8.666/93, atualizada pelas Leis Federais n.º 8.883/94 e 9.648/98, Lei Complementar n.º 123 de 14 de dezembro de 2006, conforme normas e condições a seguir descritas:

Cláusula 01 – Do Objeto

1.1 – PRESTAÇÃO DE SERVIÇOS DE TROCA DE LUMINÁRIAS CONVENCIONAIS POR LUMINÁRIAS LED em ruas dos bairros Nova Pilar I, Nova Pilar II, Jardim Bonança, Jardim Pinheiro e Jardim Ipê do município de Pilar do Sul – SP, com recursos provenientes do Programa Planejamento Urbano – Convênio n.º 101517/2021 – Secretaria de Desenvolvimento Regional (Estadual) e contrapartida Municipal, de acordo com o edital da **Tomada de Preços n.º 03/2022** e seus anexos.

Cláusula 02 –Do prazo, Condições de Execução e Recebimento dos Serviços

2.1 – O prazo para execução dos serviços é de 04 (quatro) meses, que se iniciará do recebimento da Ordem de Início de Serviços, expedida pela Secretaria de Obras, Infraestrutura e Urbanismo, podendo ser prorrogado, mediante justificativa fundamentada à Prefeitura de Pilar do Sul.

2.2 – Recebida a Ordem de Serviços, a Contratada deverá iniciar a execução do objeto no prazo de 5 (cinco) dias úteis.

2.3 - Os serviços contratados serão executados rigorosamente de acordo as Normas Técnicas vigentes.

2.4 - A CONTRATADA deverá empregar mão-de-obra idônea de modo a reunir permanentemente em serviço uma equipe técnica homogênea e suficiente de operários e encarregados devidamente treinados e habilitados, visando à perfeita execução dos serviços.

2.5 - Todos os materiais serão fornecidos pela, doravante denominada CONTRATADA.

2.6 - Toda mão de obra, será fornecida pela CONTRATADA.

2.7 - Serão impugnados pela FISCALIZAÇÃO da Prefeitura, todos os trabalhos que não satisfaçam às condições contratuais.

2.8 – A execução do(s) contrato(s) será(ão) acompanhada(s), conforme o caso, nos termos do art. 67 e 73 da Lei Federal n.º 8.666/93.

2.9 – A Administração rejeitará o objeto executado em desacordo com o contrato (art. 76 da Lei Federal n.º 8.666/93).

2.10 – O objeto ora licitado, deverá ser executado em estrita concordância com o Anexo I – Memorial Descritivo, do presente edital.

2.11 – O recebimento das obras pela Prefeitura será:

2.11.1 – Provisório: Quando o serviços solicitado estiver inteiramente concluído, de perfeito acordo com o Projeto e Especificações, será lavrado Termo de Recebimento Provisório assinado pela Municipalidade, através de preposto juntamente com funcionário designado para acompanhamento dos serviços e pela Contratada, o que deverá ocorrer no prazo de dez (10) dias corridos, contados da data da comunicação escrita da conclusão da obra pela Contratada;

2.11.2 – Definitivo: O Termo de Recebimento Definitivo da obra será assinado pela Municipalidade, através de preposto responsável por seu acompanhamento / fiscalização pertencente ao próprio Município e pela Contratada, o qual será lavrado em até 10 (dez) dias corridos após o decurso do prazo para observação, nos termos do art. 73, I, "b", da Lei



8.666/93 e alterações, se tiverem sido atendidas todas as reclamações da Prefeitura referentes a defeitos ou imperfeições que venham a ser verificadas em qualquer parte dos serviços executados, e se a Contratada tiver atendido a todas as exigências legais, fiscais e trabalhistas referentes à obra.

2.12 – O prazo para observação na obra será de 10 (dez) dias contados do recebimento provisório.

Cláusula 03 – Recursos Financeiros

3.1 – Os recursos financeiros para o atendimento ao objeto deste certame obedecerão às seguintes dotações orçamentárias:

Ficha: 354

Unidade Orçamentária: 02.06.00 – SECRETARIA DE OBRAS, INFRAESTRUTURA E URBANISMO

Funcional: 15.451.0007.1293.0000 – Infraestrutura Urbana Troca de Luminárias

Categoria Econômica: 4.4.90.51.00 – Obras e Instalações

Fonte do Recurso: 0 02 00 - Estadual

Nota de Reserva Orçamentária nº 28

Ficha: 355

Unidade Orçamentária: 02.06.00 – SECRETARIA DE OBRAS, INFRAESTRUTURA E URBANISMO

Funcional: 15.451.0007.1293.0000 – Infraestrutura Urbana Troca de Luminárias

Categoria Econômica: 4.4.90.51.00 – Obras e Instalações

Fonte do Recurso: 0 01 00 - Tesouro

Cláusula 04 – Condições de Medições/ Pagamento

4.1 – O pagamento será conforme medição aprovada, sobre a execução total dos serviços, aferido pelo Engenheiro da Prefeitura.

4.2 – A aprovação da aferição prévia apresentada pela CONTRATADA não a exime de qualquer das responsabilidades contratuais, nem implica aceitação definitiva dos serviços executados e materiais utilizados.

4.3 – Após a aprovação, a CONTRATADA emitirá Nota Fiscal/Fatura.

4.4 – O pagamento somente será efetuado após o “atesto”, pelo servidor competente, da Nota Fiscal/Fatura apresentada pela CONTRATADA, acompanhada dos demais documentos exigidos neste Edital.

4.5 – O “atesto” da Nota Fiscal/Fatura fica condicionado à verificação da conformidade da Nota Fiscal/Fatura apresentada pela CONTRATADA com os serviços efetivamente executados.

4.6 – Se forem constatados erros no Documento Fiscal, suspender-se-á o prazo de vencimento previsto, voltando o mesmo a ser contado, a partir da apresentação dos documentos corrigidos, sem qualquer acréscimo.

4.7 – A liberação do pagamento estará condicionada à apresentação pela Contratada dos seguintes documentos, de sua única e inteira responsabilidade:

a) A apresentação da relação de empregados que estiverem envolvidos na prestação de serviços contratados; e

b) A apresentação das Guias de recolhimento do Fundo de Garantia por Tempo de Serviço e Informações à Previdência Social – GFIP, relativo ao mês imediatamente anterior;

c) Comprovante de Anotação de Responsabilidade Técnica - ART, devidamente recolhida, do CREA-SP.

4.8 – Havendo erro na apresentação de qualquer dos documentos exigidos nos subitens anteriores ou circunstância que impeça a liquidação da despesa, o pagamento ficará pendente até que a CONTRATADA providencie as medidas saneadoras. Nesta hipótese, o prazo para pagamento iniciar-se-á após a comprovação da regularização da situação, não acarretando qualquer ônus para a CONTRATANTE.

4.9 – Deverá constar no documento fiscal: **Tomada de Preços nº 03/2022**, bem como Banco, n.º da Conta Corrente e Agência bancária, sem os quais o pagamento ficará retido por falta de informação fundamental.

4.10 – A Prefeitura reserva-se o direito de descontar do pagamento devido à CONTRATADA, os valores correspondentes às multas que eventualmente forem aplicadas por descumprimento de cláusulas contratuais, bem como os tributos e contribuições devidos e permitidos em lei.

4.11 – Quando do pagamento, será efetuada a retenção tributária prevista na legislação aplicável, nos termos da Instrução Normativa n.º 1.234, de 11 de janeiro de 2012, da Secretaria da Receita Federal do Brasil, inclusive quanto ao artigo 31 da Lei n.º 8.212, de 1991.

4.11.1 – Quanto ao Imposto sobre Serviços de Qualquer Natureza (ISSQN), será observado o disposto na Lei Complementar n.º 116, de 2003, e legislação municipal aplicável.

4.11.2 – A Contratada regularmente optante pelo Simples Nacional, instituído pelo artigo 12 da Lei Complementar n.º 123, de 2006, não sofrerá a retenção quanto aos impostos e contribuições abrangidos pelo referido regime, em relação



às suas receitas próprias, desde que, a cada pagamento, apresente a declaração de que trata o artigo 6º da Instrução Normativa RFB n.º 1.234, de 11 de janeiro de 2012.

4.12 – O pagamento será efetuado por meio de Ordem Bancária de Crédito, mediante depósito em conta corrente, na agência e estabelecimento bancário indicado pela CONTRATADA, ou por outro meio previsto na legislação vigente.

4.13 – Será considerada como data do pagamento o dia em que constar como emitida a ordem bancária para pagamento.

4.14 – A CONTRATANTE não se responsabilizará por qualquer despesa que venha a ser efetuada pela CONTRATADA, que porventura não tenha sido acordada no contrato.

4.15 – Nenhum pagamento será feito à CONTRATADA enquanto houver pendência de liquidação de obrigação financeira, em virtude de penalidade ou inadimplência contratual.

Clausula 05 – Das Multas e Sanções

5.1 – Pelo inadimplemento de qualquer condição ou cláusula deste contrato, ou pela inexecução total ou parcial do mesmo, a Prefeitura aplicará as seguintes sanções, de acordo com a infração cometida, garantida a defesa prévia:

5.1.1 – Advertência;

5.1.2 – Multa de 1% (um por cento) do valor do contrato por dia, pelo atraso na conclusão dos serviços.

5.1.3 – Multa de 1% (um por cento) do valor do contrato por dia de atraso em refazer os serviços.

5.1.4 – Multa de 1% (um por cento) do valor do contrato por dia pelo descumprimento a qualquer cláusula deste edital.

5.1.5 – Incidir por 10 (dez) dias ou mais nos itens 5.1.2 a 5.1.4, ou em caso de falta grave ou reincidência dos motivos que levaram a Prefeitura a aplicar as sanções previstas neste edital, o Contrato poderá ser rescindido, caso em que será cobrada a multa de 20% (vinte por cento) do valor do contrato.

5.2 – O contrato poderá ser rescindido nas hipóteses previstas no art. 78 da Lei Federal nº 8.666/93, com as consequências indicadas no art. 80, sem prejuízo das sanções previstas naquela lei e neste ato convocatório.

5.3 – Os casos de rescisão contratual serão formalmente motivados nos autos do processo, assegurado o contraditório e a ampla defesa.

5.4 – A aplicação das penalidades supra mencionadas não exonera a inadimplente de eventual ação por perdas e danos que seu ato ensejar.

5.5 – O prazo para defesa prévia quanto à aplicação de penalidade é de 05 (cinco) dias úteis contados da data da intimação do interessado.

5.6 – O valor das multas será recolhido aos cofres Municipais, dentro de 03 (três) dias úteis da data de sua cominação, mediante guia de recolhimento oficial.

5.7 – As penalidades serão anotadas na respectiva ficha cadastral. Tratando-se de penalidade que implique no impedimento de licitar e contratar com Prefeitura Municipal de Pilar do Sul, ou de declaração de inidoneidade, será feita comunicação do ato ao Tribunal de Contas do Estado de São Paulo.

Cláusula 06 – Do Contrato

6.1 – O valor deste contrato é de R\$ (.....).

6.2 – O Contrato terá vigência por **12 (doze) meses**, a contar de sua assinatura, podendo ser prorrogado a critério das partes, nos limites legais permitidos, no artigo 57 da Lei.

6.3 – A Administração poderá suprimir ou acrescentar os objetos do(s) contrato(s) em até 25% (vinte e cinco por cento) do seu valor inicial atualizado, a critério exclusivo, de acordo com o disposto no art. 65, I e § 1º, da Lei Federal n.º 8.666/93.

Cláusula 07 – Da Rescisão

7.1 – O presente contrato poderá ser rescindido nas hipóteses previstas no art. 78 da Lei nº 8.666/93, com as consequências indicadas no art. 80, sem prejuízo das sanções previstas naquela Lei e no Edital.

7.2 – Os casos de rescisão contratual serão formalmente motivados nos autos do Processo, assegurado o direito à prévia e ampla defesa.

Cláusula 08 – Da Vinculação ao Edital

08.1 – Faz parte deste Contrato a proposta da Contratada, constante do Processo: 8037/2021.

Cláusula 09 – Da Legislação Aplicável

09.1 – O presente Contrato é regido pelas normas da Lei de Licitação, e nos casos omissos, subsidiariamente pelo Código Civil e Código de Defesa do Consumidor.



Cláusula 10 – Da Fiscalização

10.1 – A Prefeitura designará o Secretário de Obras, Infraestrutura e Urbanismo para representá-la na qualidade de fiscalizador do Contrato. O fiscalizador poderá designar outros funcionários para auxiliá-lo no exercício da fiscalização.

Cláusula 11 – Da Gestão Contratual

11.1 – O gestor do presente Termo de Contrato será o Sr. Eduardo Oliveira Dos Santos Junior, Secretário de Obras, Infraestrutura e Urbanismo, nos termos do artigo 67 da Lei de Licitações, ao qual competirá velar pela perfeita exação do pactuado, em conformidade com o previsto no Edital, na proposta da Contratada e neste instrumento.

11.2 – Em caso de eventual irregularidade, inexecução ou desconformidade na execução do contrato o agente fiscalizador dará ciência à Contratada do sucedido, fazendo-o por escrito, bem assim das providências exigidas para sanar a falha ou defeito apontado. Todo e qualquer dano decorrente da inexecução, parcial ou total, do contrato, ainda que imposto a terceiros, será de única e exclusiva responsabilidade da Contratada.

11.3 – A fiscalização de que trata esta cláusula não exclui e nem reduz a responsabilidade da Contratada por quaisquer irregularidades, inexecuções ou desconformidades havidas na execução do ajuste, aí incluídas imperfeições de natureza técnica ou aqueles provenientes de vício redibitório, como tal definido pela lei civil.

11.4 – O Contratante reserva-se o direito de rejeitar, no todo ou em parte, os bens objeto do fornecimento ora contratado, caso os mesmos afastem-se das especificações do edital, seus anexos e da proposta da Contratada.

Cláusula 12 – Do Foro

12.1 – Elegem o Foro da Comarca de Pilar do Sul, para solução de quaisquer dúvidas oriundas do presente Contrato.

E, por estarem assim justas e Contratadas, assinam o presente instrumento de Contrato na presença de 02 (duas) testemunhas que a tudo viram e assistiram, para fins e efeitos legais.

Pilar do Sul - SP, de de 2022.

MARCO AURÉLIO SOARES
Prefeito Municipal
Contratante

MILENA GUEDES C. P. DOS SANTOS
Secr. de Negócios Jurídicos e Tributários

EDSON RIBEIRO DE CARVALHO
Secr. de Finanças, Planejamento e Patrimônio

EDUARDO OLIVEIRA DOS SANTOS JUNIOR
Secretário de Obras, Infraestrutura e Urbanismo

Empresa
Resp. pela empresa
Contratada

Testemunhas:

1)
RG

2)
RG



ANEXO XIII – ATESTADO DE VISITA

Tomada de Preços n.º 03/2022

ATESTADO DE VISITA

ATESTAMOS, em atendimento ao item do Edital da Tomada de Preço n.º 03/2022, que a empresa _____, CNPJ n.º _____, devidamente representada no ato pelo Sr. _____, portador da Cédula de Identidade RG n.º __, visitou os locais _____, constantes no objeto do procedimento licitatório acima referido, para conhecimento de suas condições e características, não se aceitando, a esse respeito, quaisquer alegações posteriores, inclusive prejuízo, ou ainda, reivindicar benefícios sob a invocação de insuficiência de informações sobre o local de seu interesse.

....., de de 2022.

.....
Secretaria de



ANEXO XIV – MODELO DE DECLARAÇÃO DE PLENO CONHECIMENTO DO LOCAL DE EXECUÇÃO DOS SERVIÇOS

Tomada de Preços n.º 03/2022

MODELO DE DECLARAÇÃO DE PLENO CONHECIMENTO DO LOCAL DE EXECUÇÃO DOS SERVIÇOS

A

Prefeitura do Município de

Ref. Tomada de Preço nº 03/2022.

A Empresa _____, com sede à _____, na cidade de _____, Estado de _____, inscrita no Cadastro Nacional de Pessoa Jurídica do Ministério da Fazenda - CNPJ nº. _____, por intermédio de seu(s) representante(s) legal(is), Sr.(a) _____ portador(a) da Carteira de Identidade RG nº _____-SSP-_____, inscrito no CPF sob nº _____ interessada em participar da licitação Tomada de Preço n.º 03/2022, da Prefeitura do Município de _____, **DECLARA**, para todos os fins, especialmente para cumprimento da habilitação da licitação em referência, que tem pleno conhecimento de todas as condições das áreas em que serão executados os serviços, estando familiarizada com a natureza e vulto dos serviços, bem como informada à respeito de todas as condições locais e regionais que possam incidir no valor da proposta.

_____, de _____ de 2022.

Assinatura do representante legal

Nome:
RG n.º.:



ANEXO XV - COMPROVANTE RETIRADA DE EDITAL

EMPRESA: _____
ENDEREÇO: _____
CIDADE: _____ ESTADO: _____
FONE (_____) _____ e-mail _____

MODALIDADE: TOMADA DE PREÇOS N.º 03/2022

OBJETO: DESTINADA A CONTRATAÇÃO DE EMPRESA PARA PRESTAÇÃO DE SERVIÇOS DE TROCA DE LUMINÁRIAS CONVENCIONAIS POR LUMINÁRIAS LED.

Obtivemos através do acesso www.pilardosul.sp.gov.br/licitacao nesta data, cópia do instrumento convocatório da licitação acima identificada.

Visando à comunicação futura entre esta Prefeitura e sua empresa, solicitamos a Vossa Senhoria preencher o recibo de retirada do Edital e remetê-lo ao Setor de Licitação, por meio do e-mail licitacao@pilardosul.sp.gov.br.

A não remessa do recibo exime a Prefeitura Municipal de Pilar do Sul da responsabilidade da comunicação, por meio de e-mail, de eventuais esclarecimentos e retificações ocorridas no instrumento convocatório, bem como de quaisquer informações adicionais, não cabendo posteriormente qualquer reclamação.

Local: _____ de _____ de 2022.

Nome por Extenso: _____

RG. n.º: _____

ASSINATURA