




RUA JORGE CAZELLI

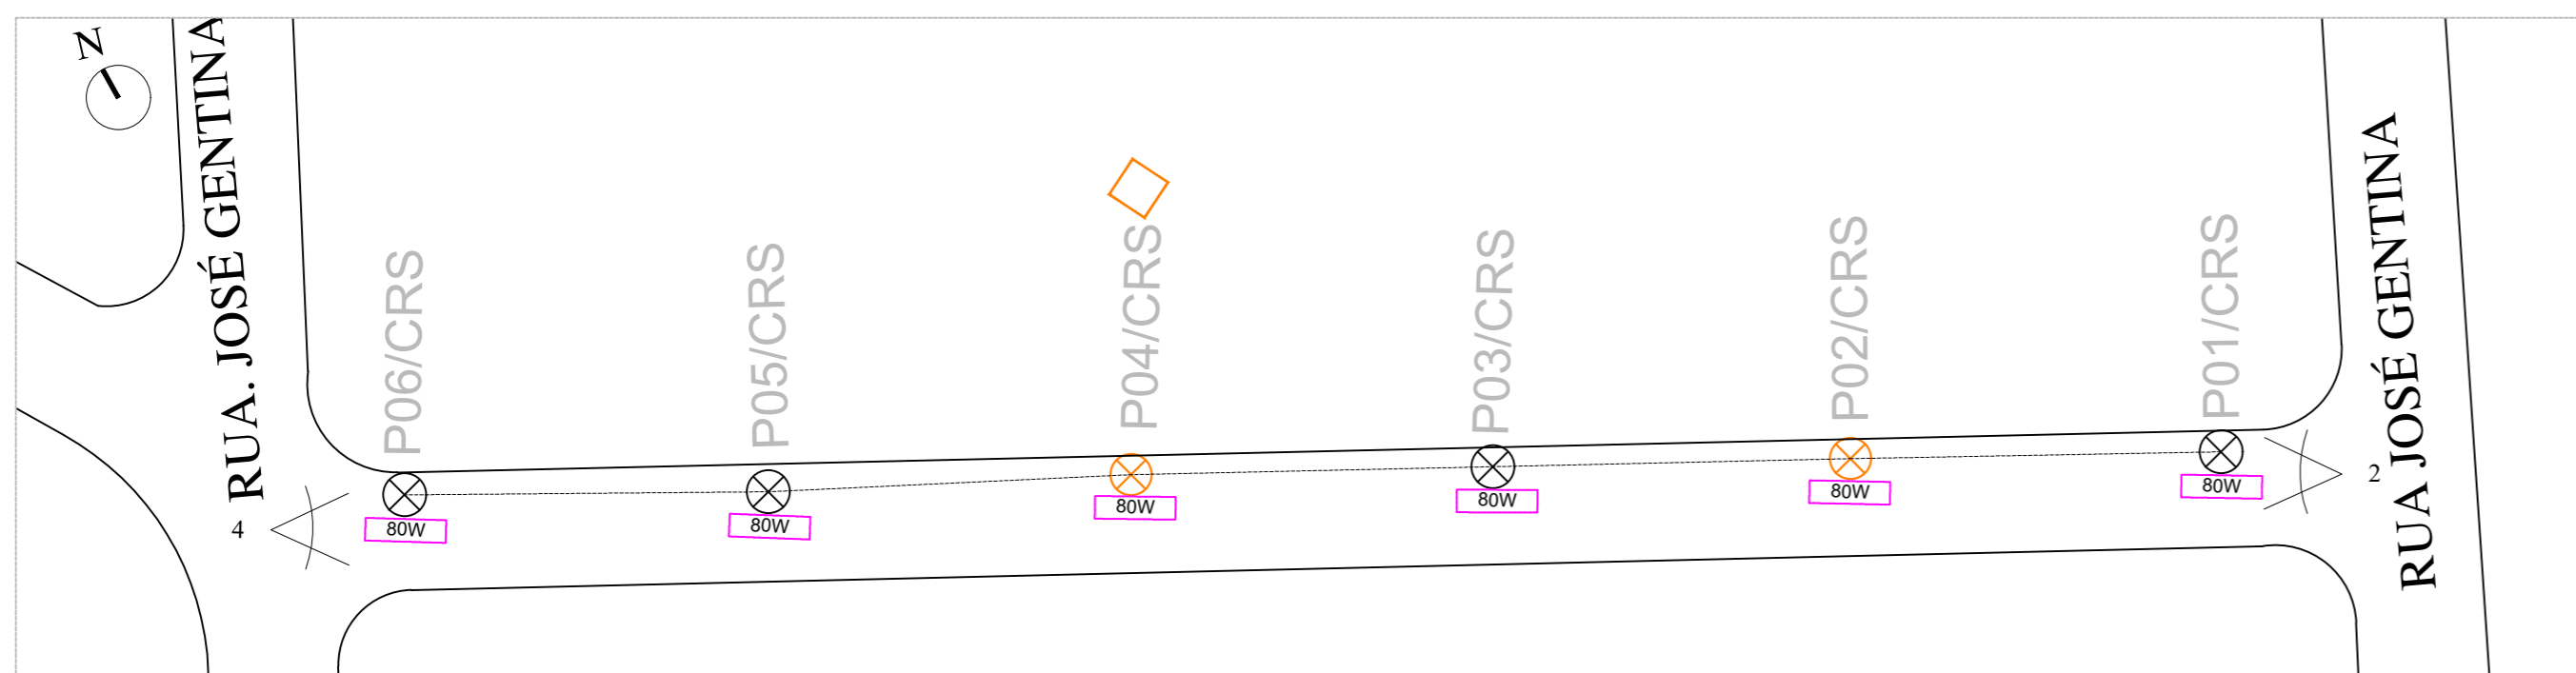

RUA JOSÉ DE GÓES VIEIRA

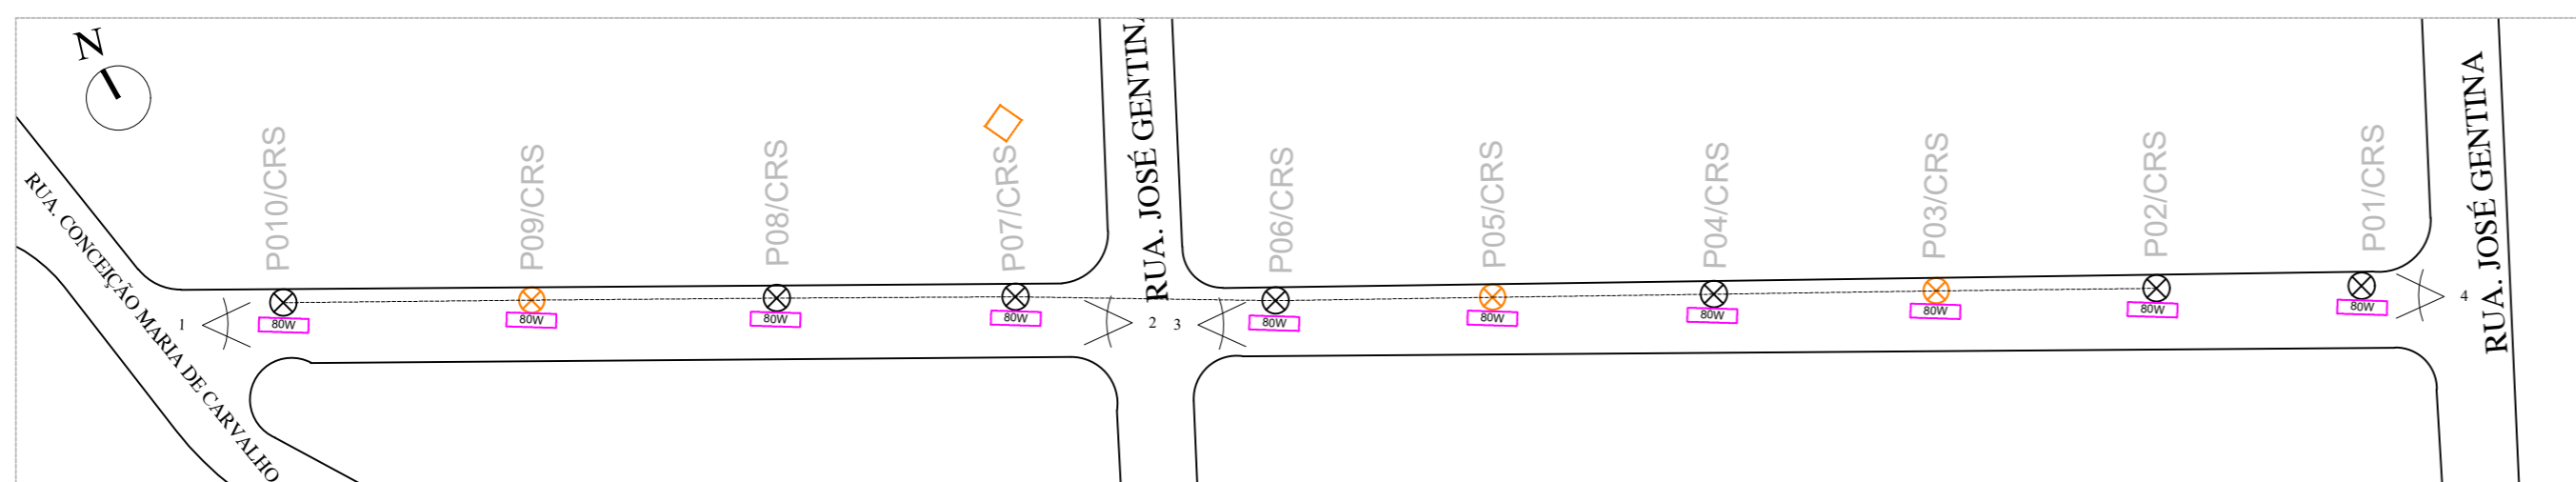

RUA CORNÉLIO BUENO

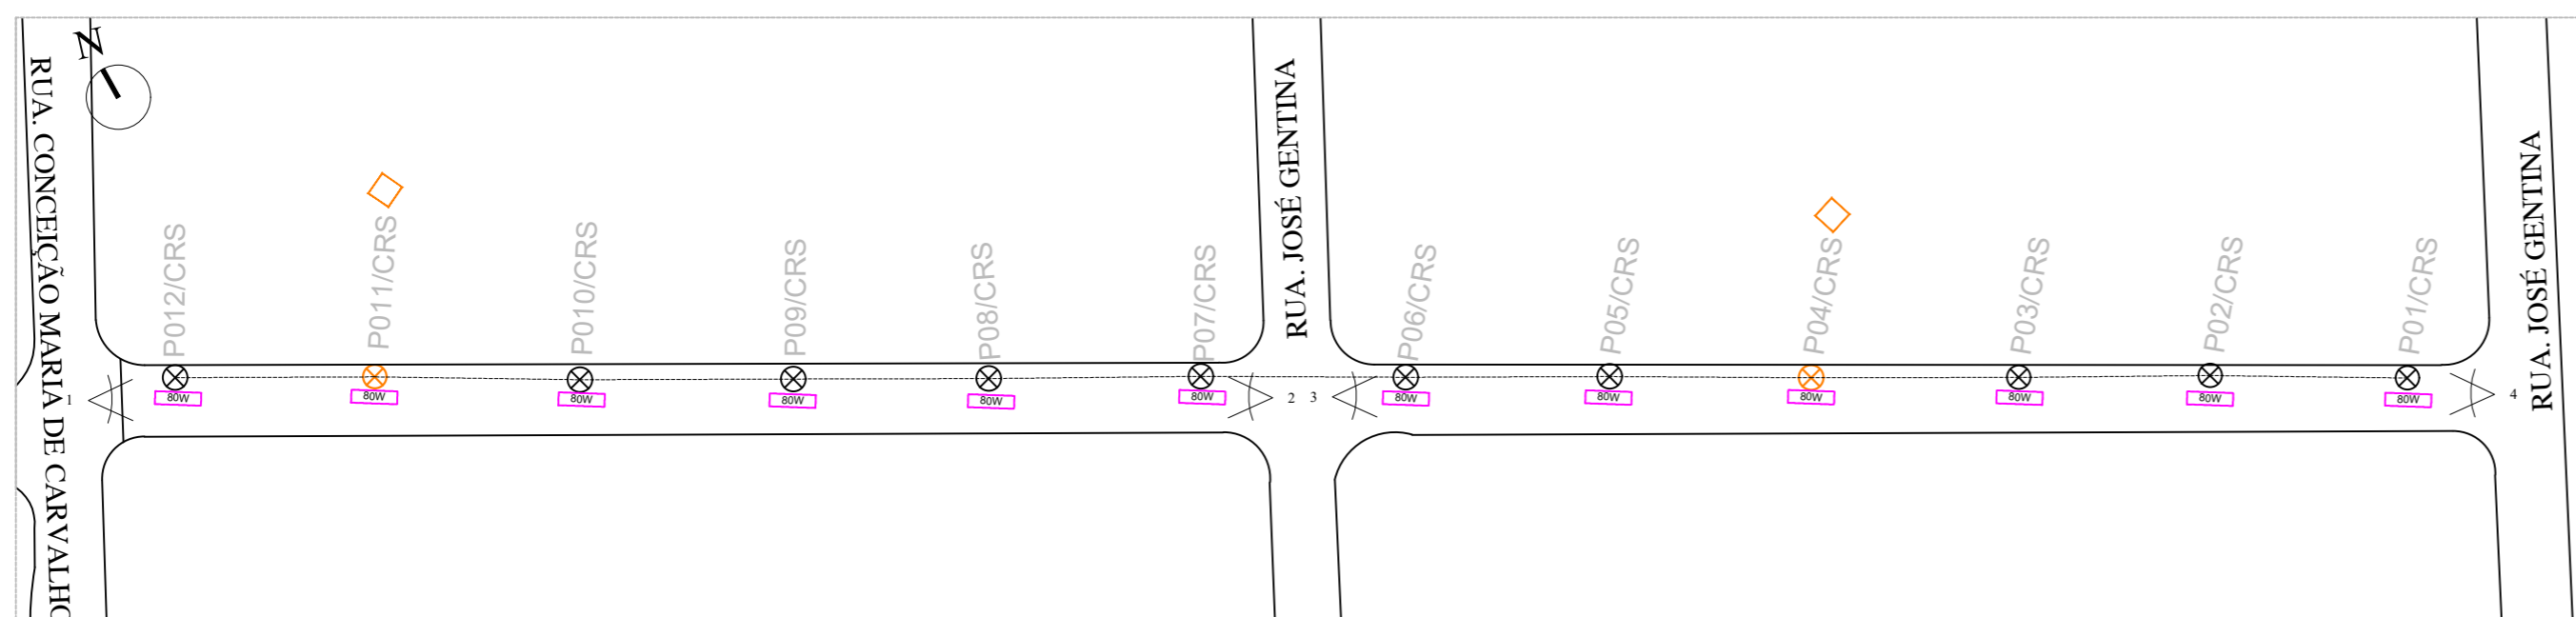

RUA SHIRLEY MÔNICA

LEGENDA:

INSTALAÇÕES EXISTENTES



Poste Madeira



Poste de Concreto



Rede Secundária




Transformador

INSTALAÇÕES A EXECUTAR

 Luminária LED 80

Quantitativo por Rua:

- Rua Jorge Cazelli = 6 luminárias
- Rua José G. Vieira = 6 luminárias
- Rua Cornélio Bueno = 10 luminárias
- Rua Shirley Monica = 12 luminárias

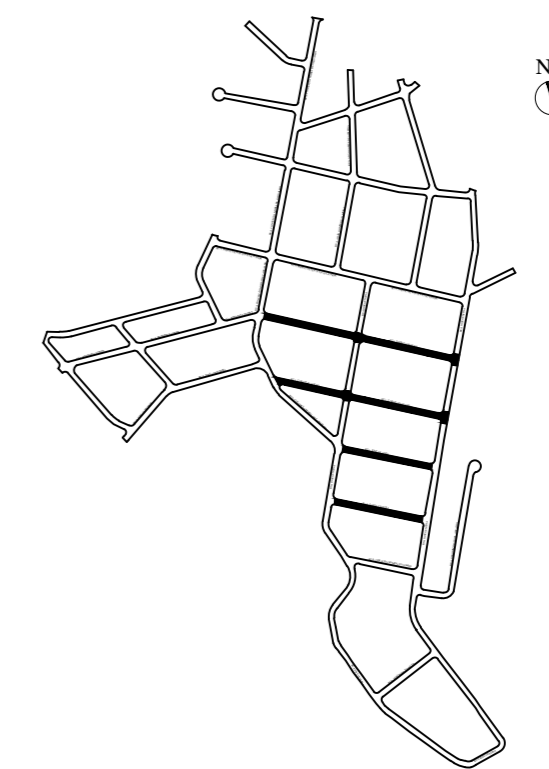

PREFEITURA MUNICIPAL DE PILAR DO SUL

SECRETARIA DE OBRAS, INFRAESTRUTURA E URBANISMO

Título da Prancha:

INSTALAÇÃO DE ILUMINAÇÃO PÚBLICA – JARDIM CANANÉIA

Título do Projeto:

CROQUI

Data

12/2021

Local:

RUAS: JORGE CAZELLI, JOSÉ DE GÓES VIEIRA, CORNÉLIO BUENO, SHIRLEY MONICA.

Revisão

Autor do Croqui:


Escala

S/Escala


Prancha

1/7


Eduardo Oliveira dos Santos Jr.
Secretário de Obras, Infr. e Urbanismo

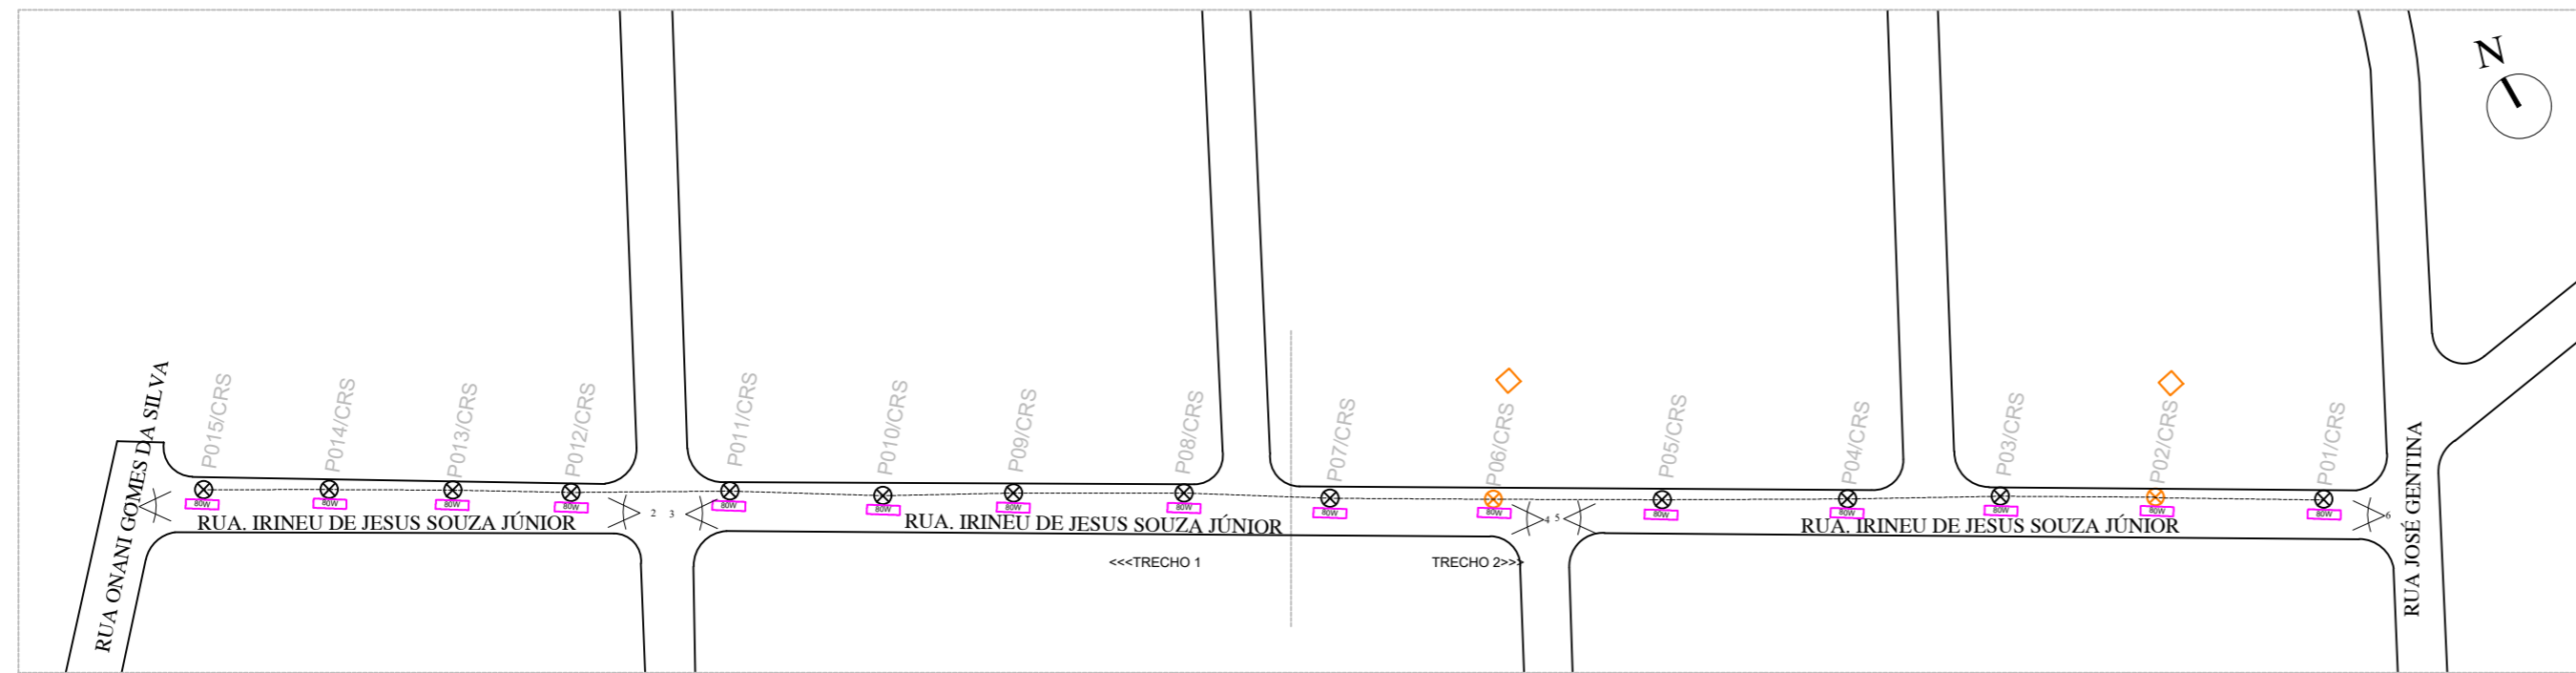

RUA. Irineu De Jesus Souza Jr.

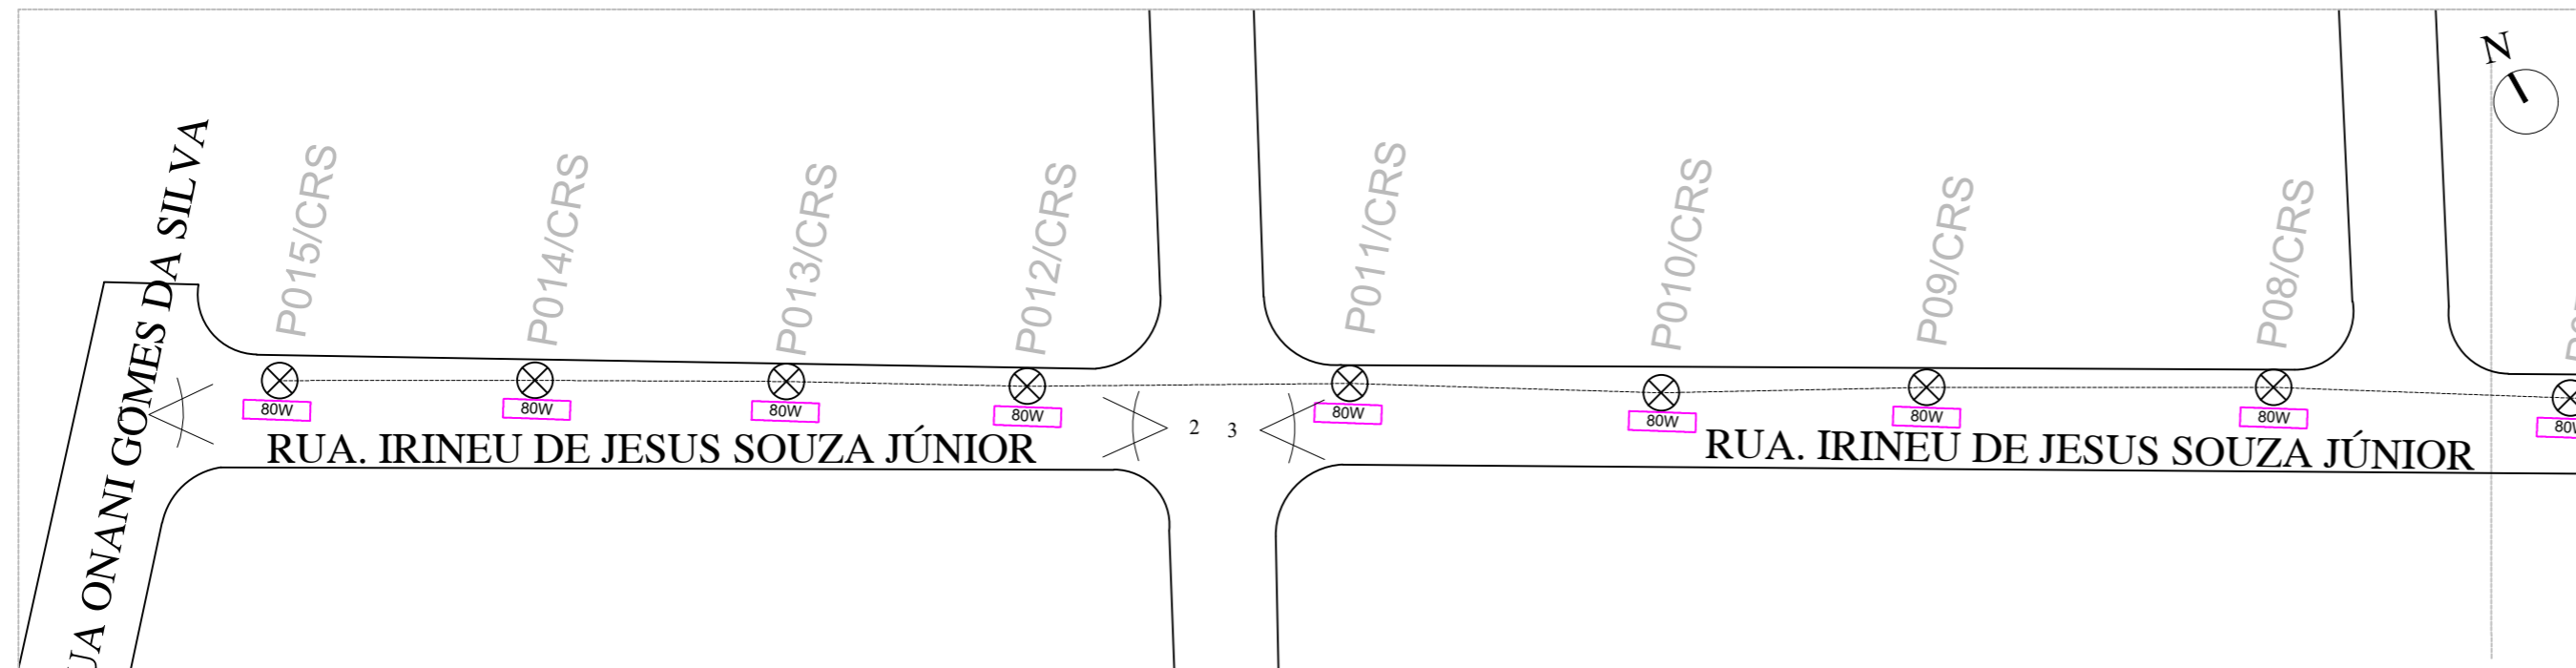


TRECHO 1 = RUA. Irineu De Jesus Souza Jr.

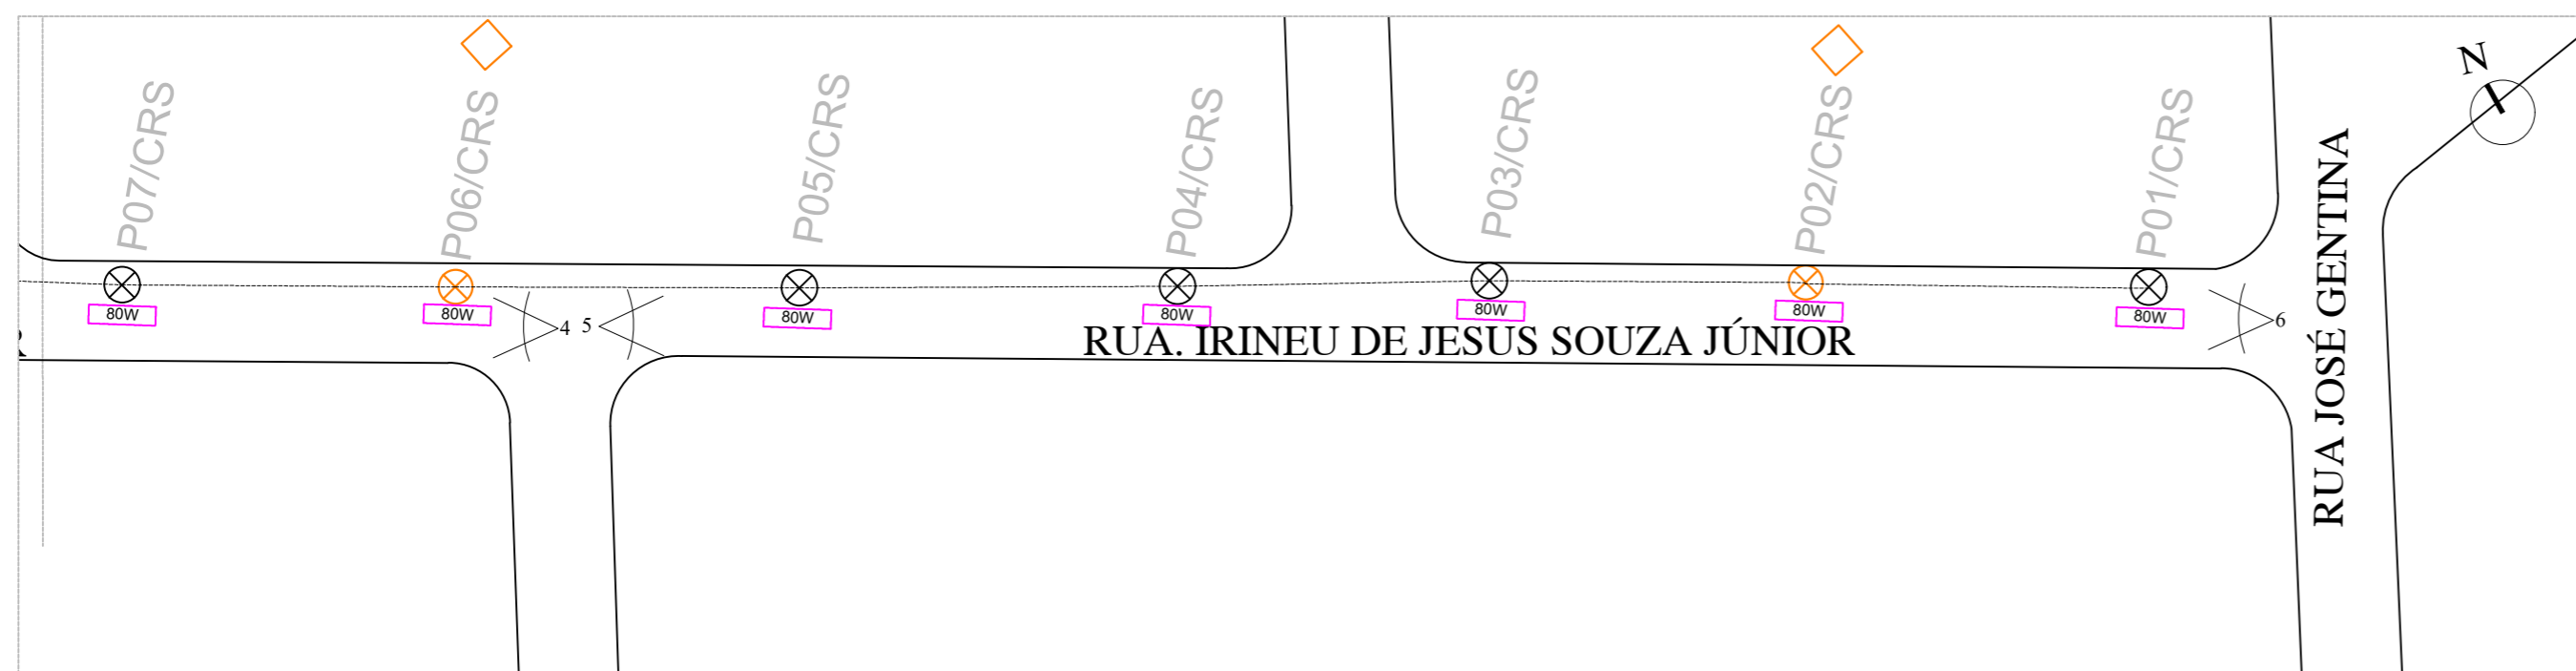

TRECHO 2 = RUA. Irineu De Jesus Souza Jr.


LEGENDA:	
INSTALAÇÕES EXISTENTES	
	Poste Madeira
	Poste de Concreto
	Rede Secundária
	Transformador
INSTALAÇÕES A EXECUTAR	
	Luminária LED 80
Quantitativo por Rua:	
- Rua Irineu Jesus Souza = 15 Luminárias	

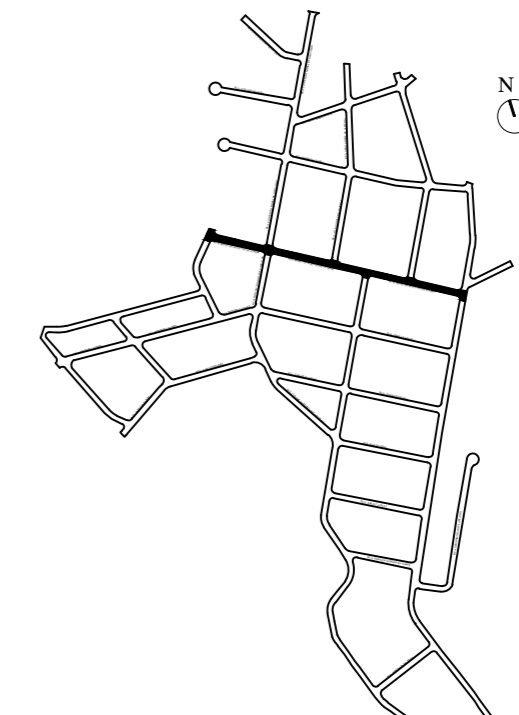


PREFEITURA MUNICIPAL DE PILAR DO SUL
SECRETARIA DE OBRAS, INFRAESTRUTURA E URBANISMO

Titulo da Prancha: INSTALAÇÃO DE ILUMINAÇÃO PÚBLICA – JARDIM CANANÉIA	
Titulo do Projeto: CROQUI	Data 12/2021
Local: RUA: IRINEU DE JESUS SOUZA JÚNIOR	Revisão
Autor do Croqui:	Escala S/Escala
	Prancha 2/7


Eduardo Oliveira dos Santos Jr.
Secretário de Obras, Infr. e Urbanismo

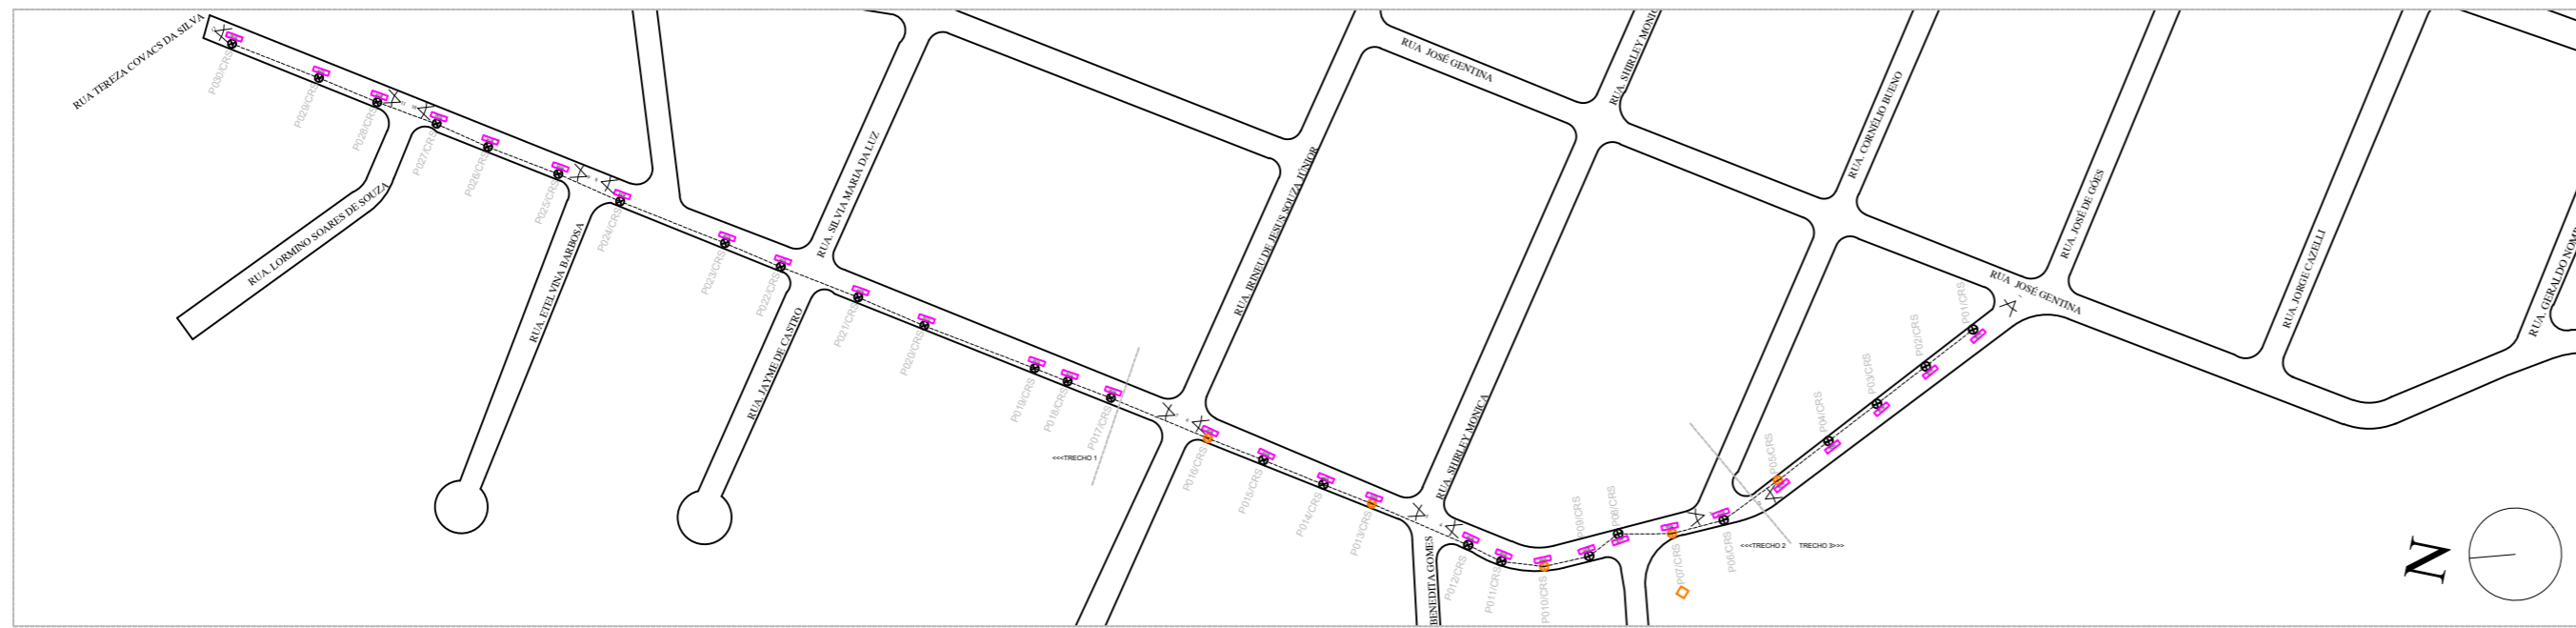


RUA. Conceição Maria De Carvalho

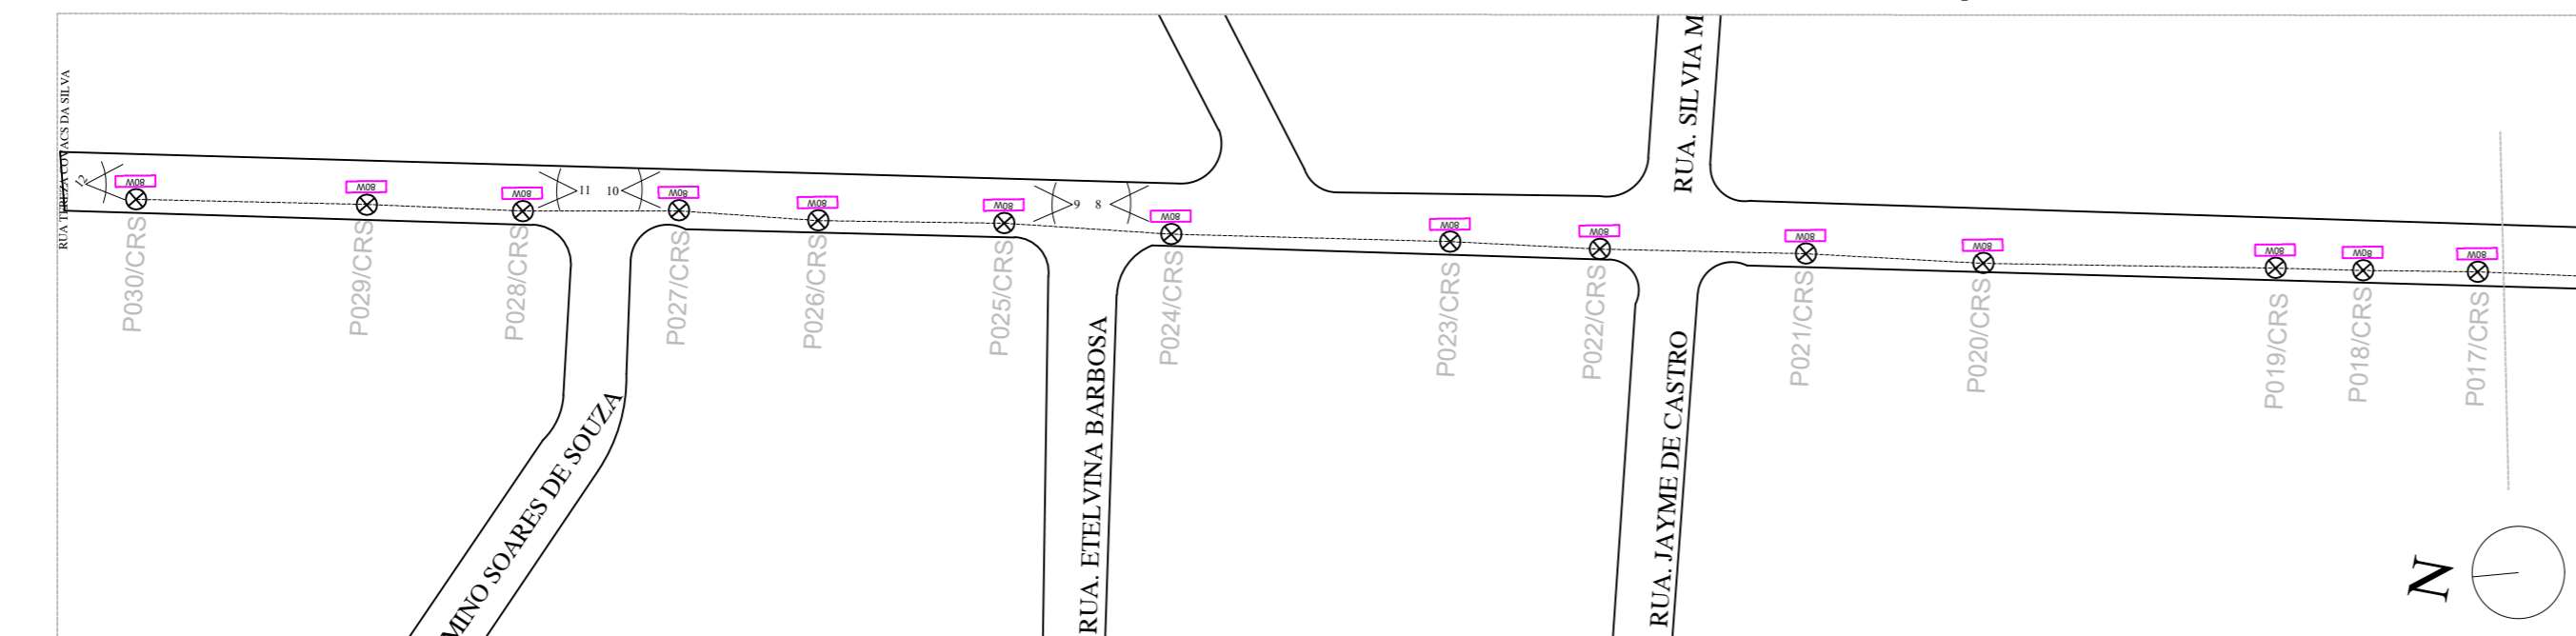

TRECHO 1 = RUA. Conceição Maria De Carvalho

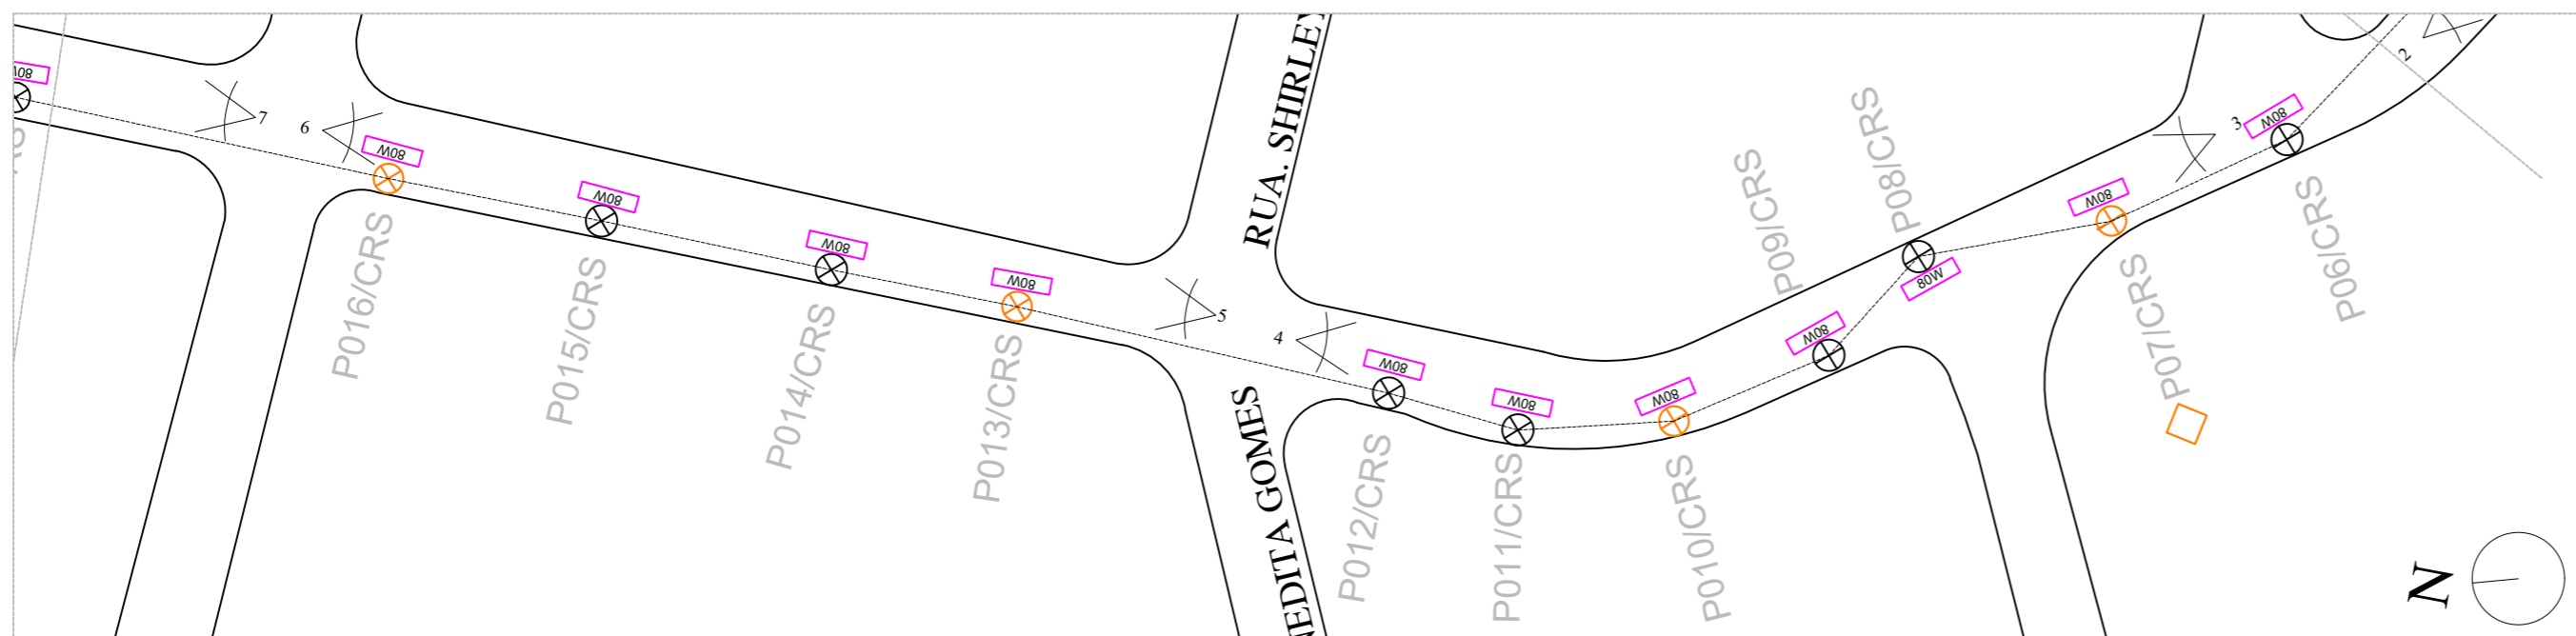


TRECHO 2 = RUA. Conceição Maria De Carvalho

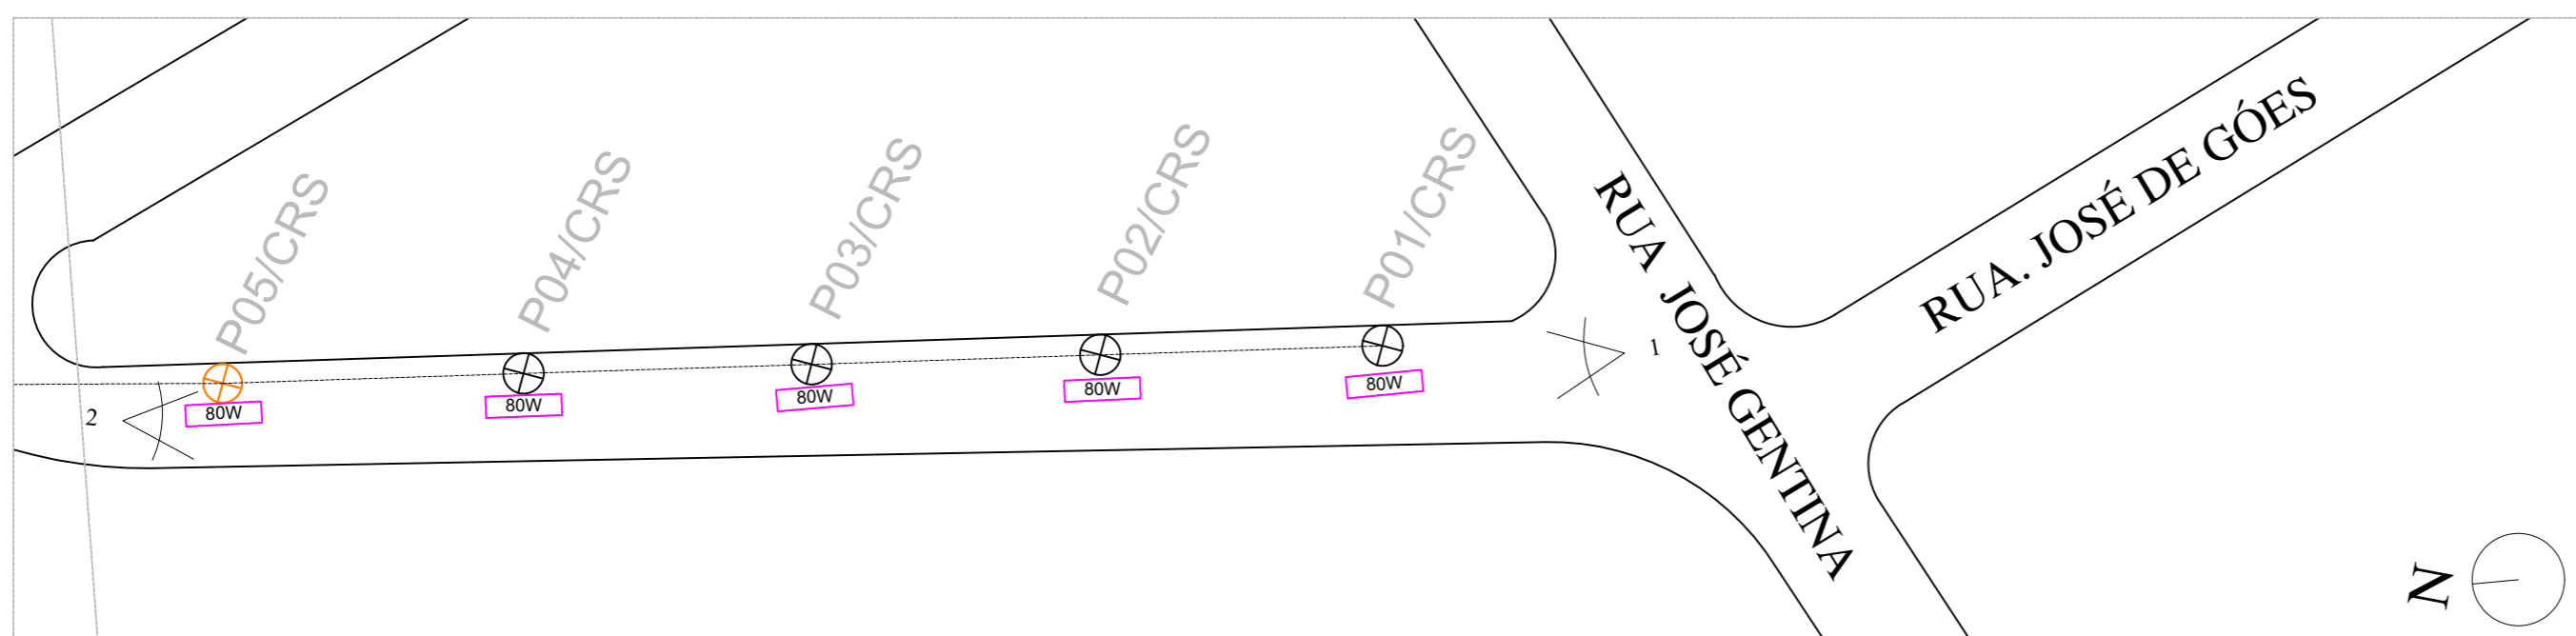

TRECHO 3 = RUA. Conceição Maria De Carvalho

LEGENDA:


INSTALAÇÕES EXISTENTES

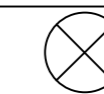

Poste Madeira



Poste de Concreto

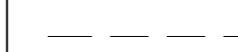

Rede Secundária



Transformador


INSTALAÇÕES A EXECUTAR



Luminária LED 80

Quantitativo por Rua:

- Rua Conceição Maria De Carvalho = 30 Luminárias

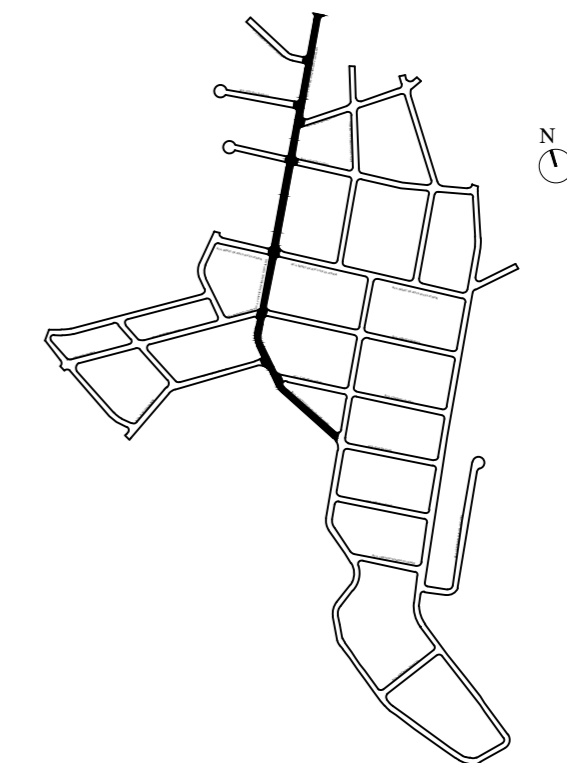

PREFEITURA MUNICIPAL DE PILAR DO SUL

SECRETARIA DE OBRAS, INFRAESTRUTURA E URBANISMO

Título da Prancha:

INSTALAÇÃO DE ILUMINAÇÃO PÚBLICA – JARDIM CANANÉIA

Título do Projeto:

CROQUI

Data

12/2021

Local:

RUA: CONCEIÇÃO MARIA DE CARVALHO

Revisão

Autor do Croqui:


Escala

S/Escala


Prancha

3/7


Eduardo Oliveira dos Santos Jr.
Secretário de Obras, Infr. e Urbanismo

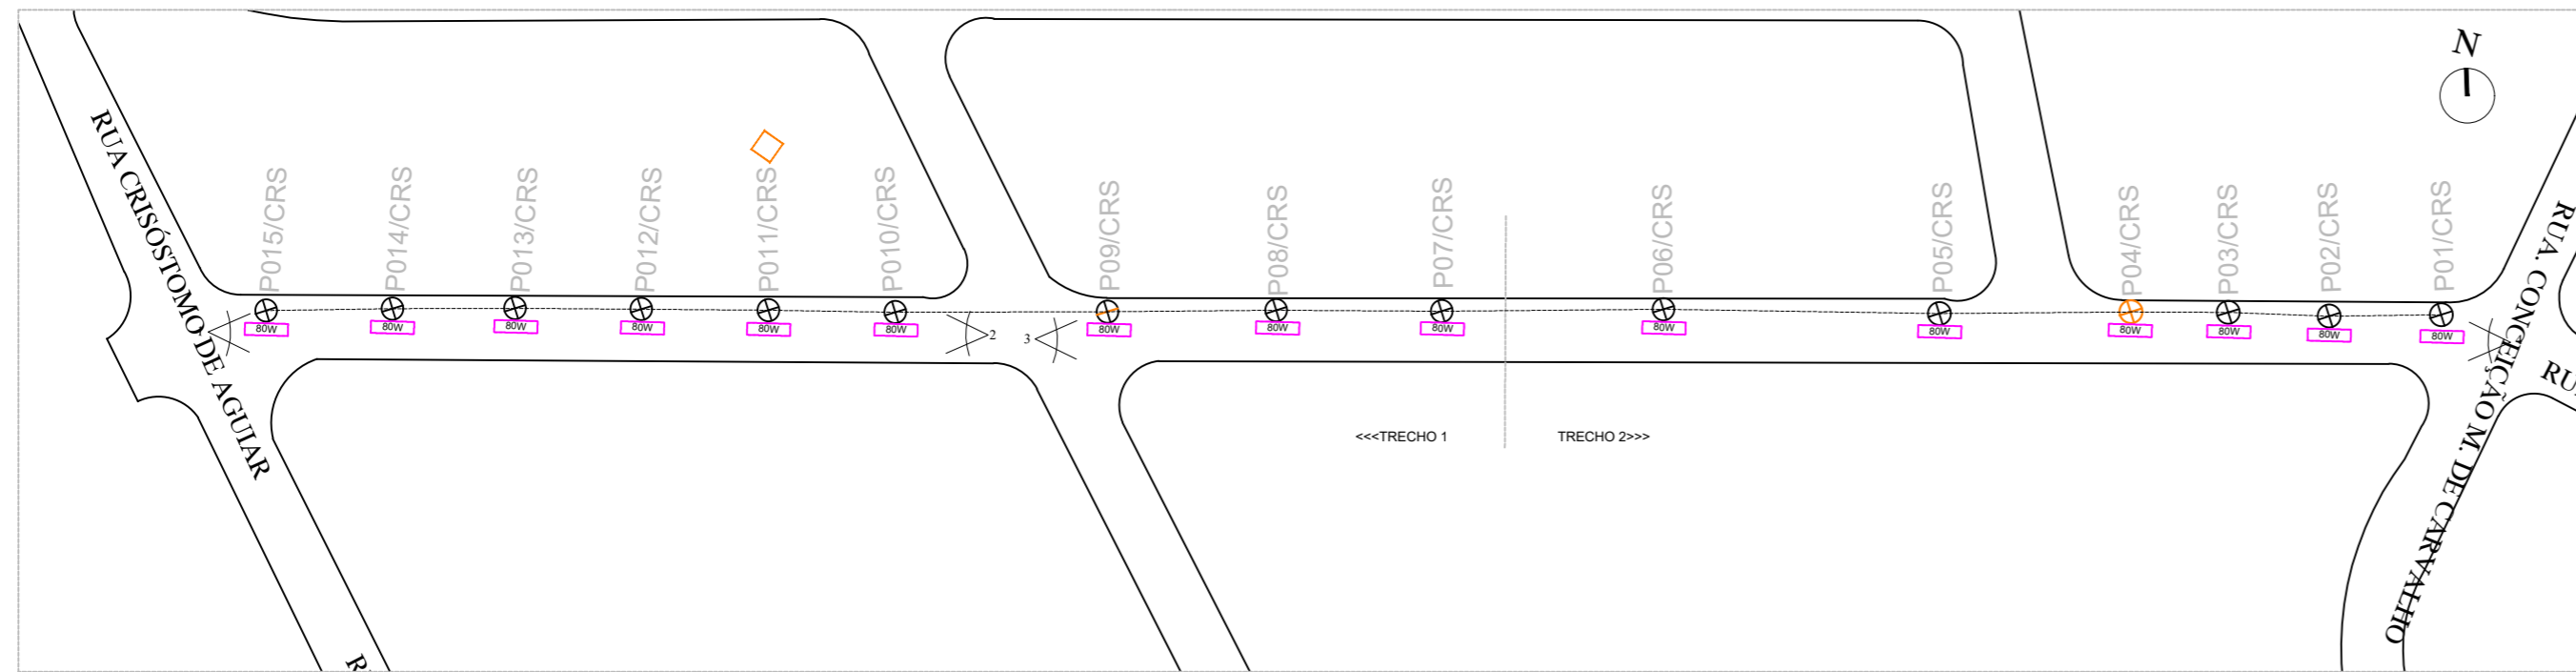

RUA. Benedita Gomes

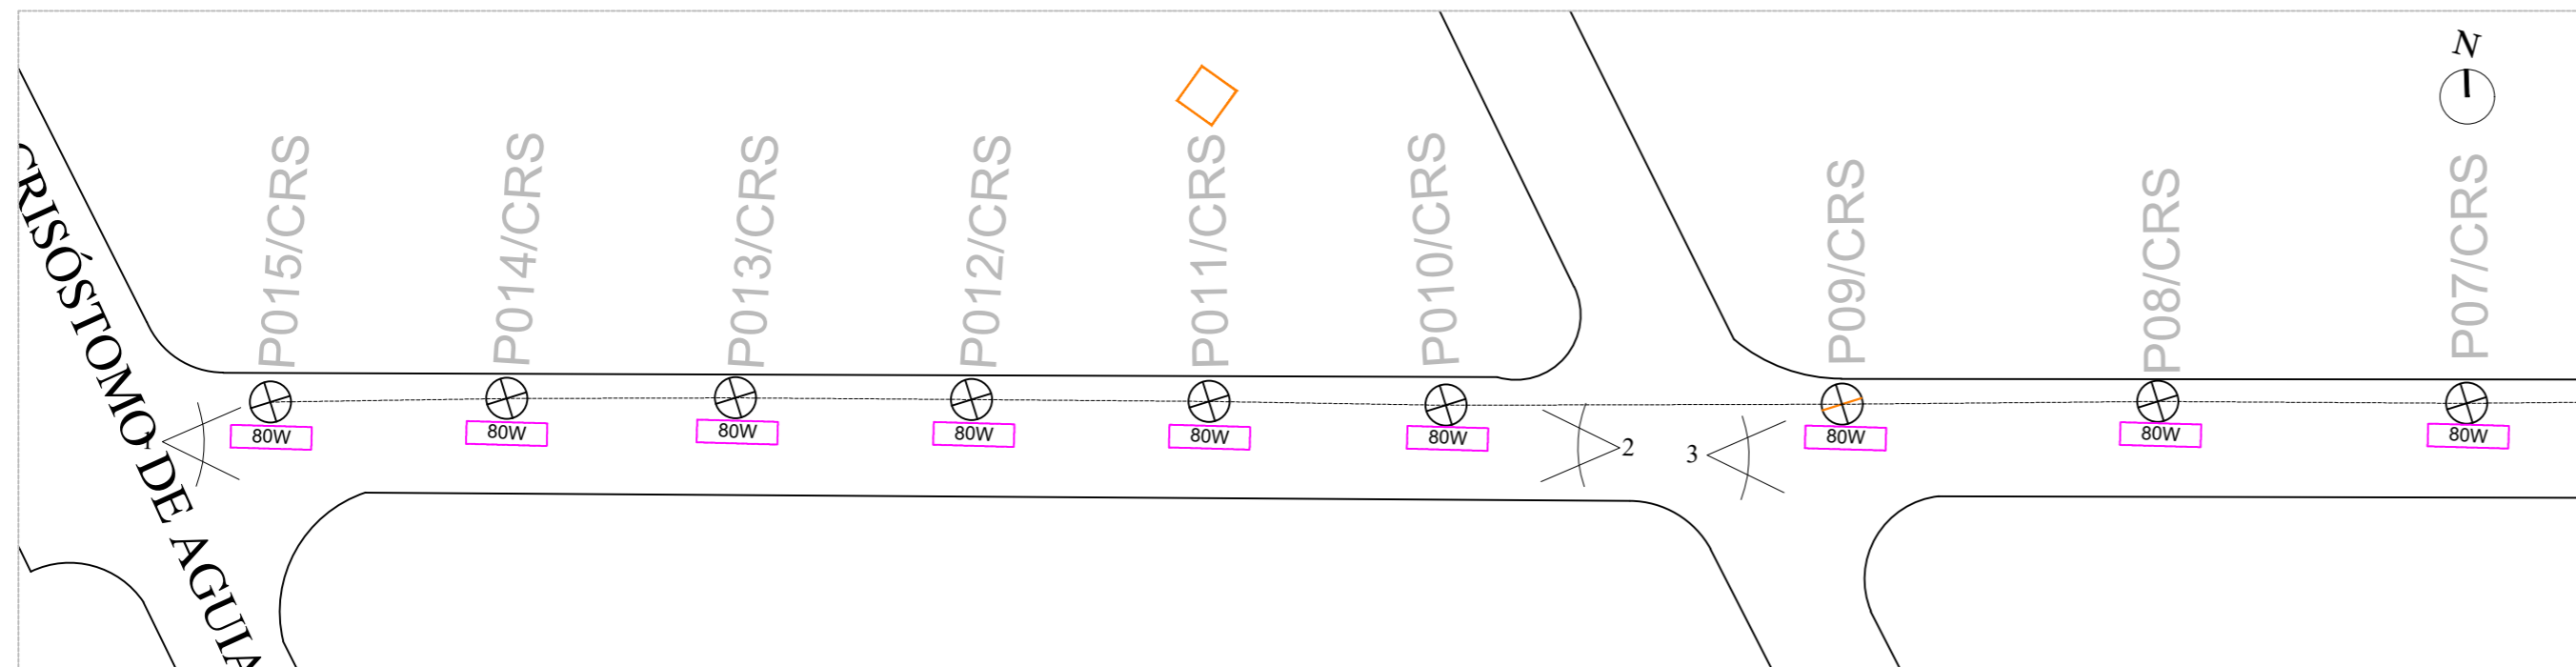


TRECHO 1 = RUA. Benedita Gomes

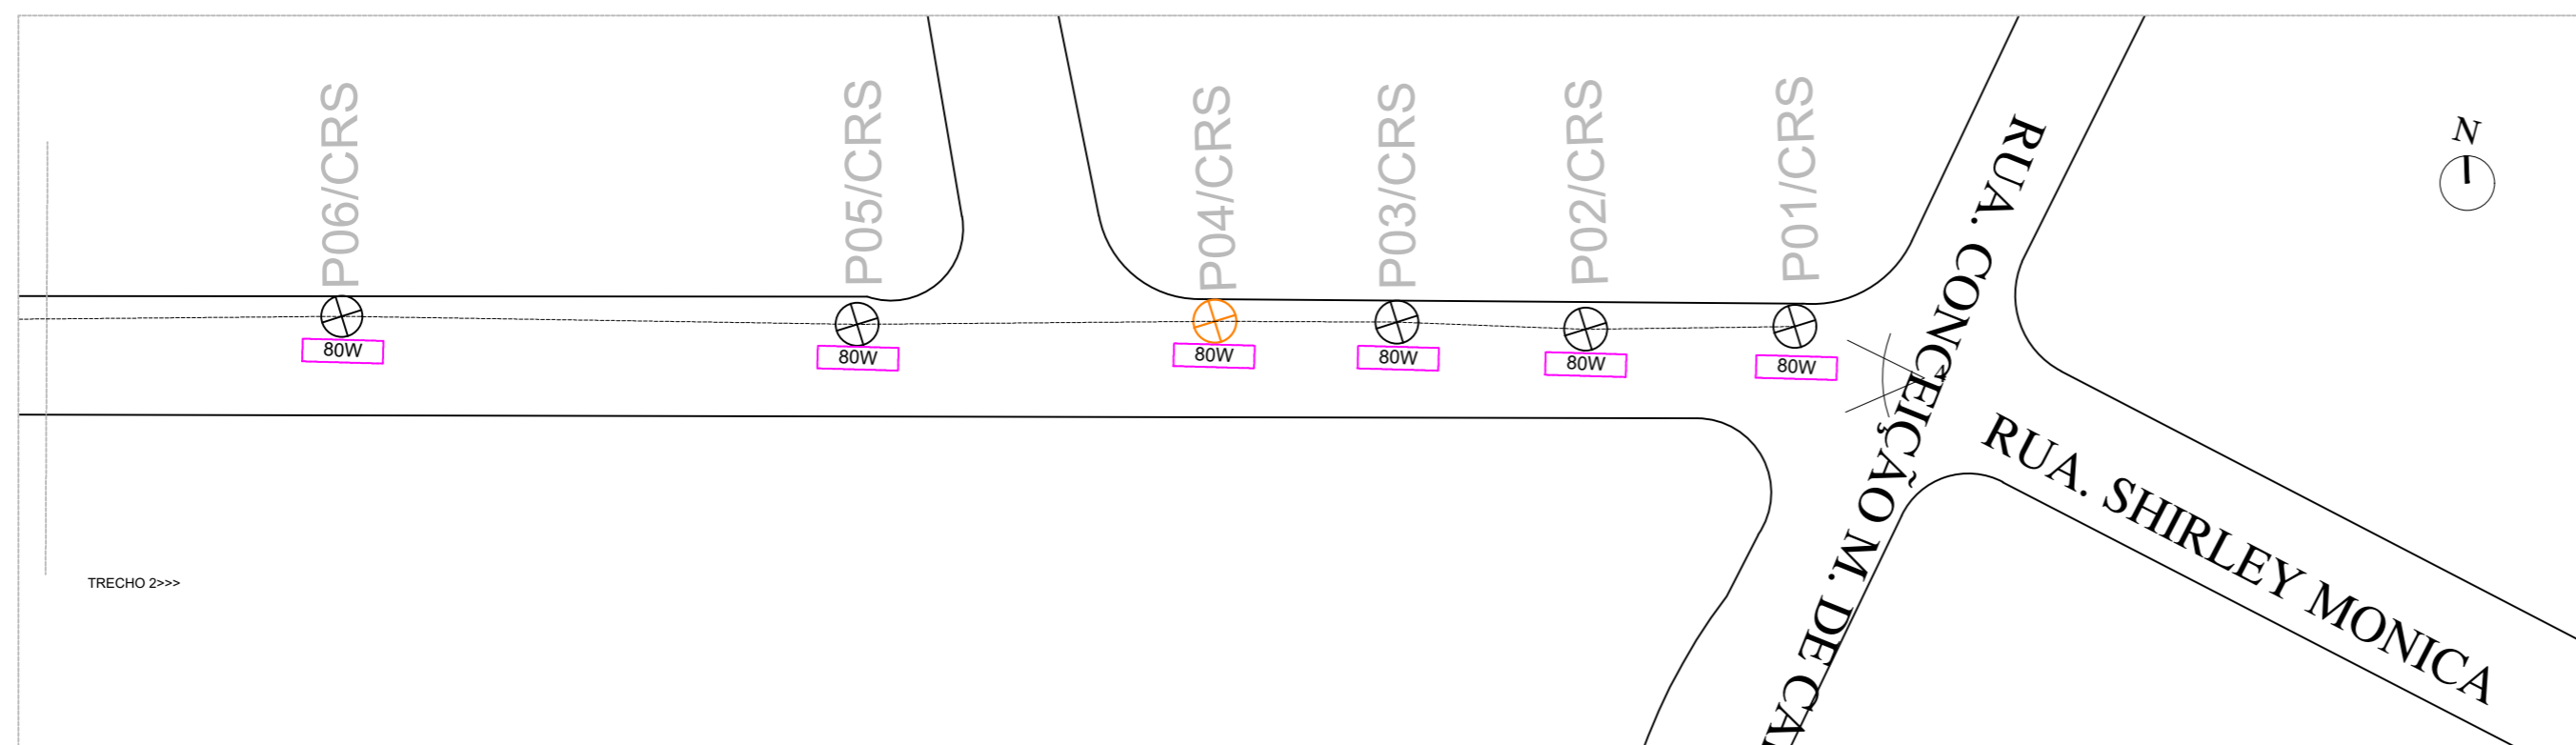

TRECHO 2 = RUA. Benedita Gomes

LEGENDA:


INSTALAÇÕES EXISTENTES

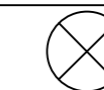

Poste Madeira



Poste de Concreto

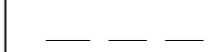

Rede Secundária



Transformador


INSTALAÇÕES A EXECUTAR



Luminária LED 80

Quantitativo por Rua:

- Rua Benedita Gomes = 15 Luminárias

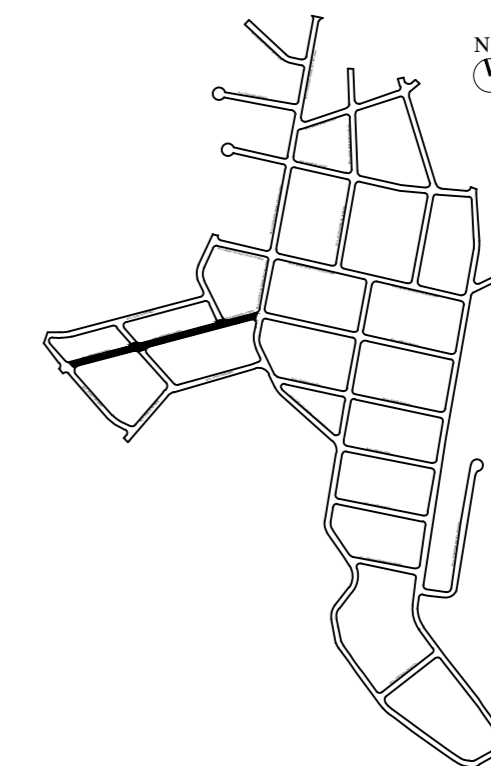

PREFEITURA MUNICIPAL DE PILAR DO SUL
SECRETARIA DE OBRAS, INFRAESTRUTURA E URBANISMO

Título da Prancha:

INSTALAÇÃO DE ILUMINAÇÃO PÚBLICA – JARDIM CANANÉIA

Título do Projeto:

CROQUI

Data

12/2021

Local:

RUA: BENEDITA GOMES

Revisão

Autor do Croqui:


Escala

S/Escala


Prancha

4/7


Eduardo Oliveira dos Santos Jr.
Secretário de Obras, Infr. e Urbanismo

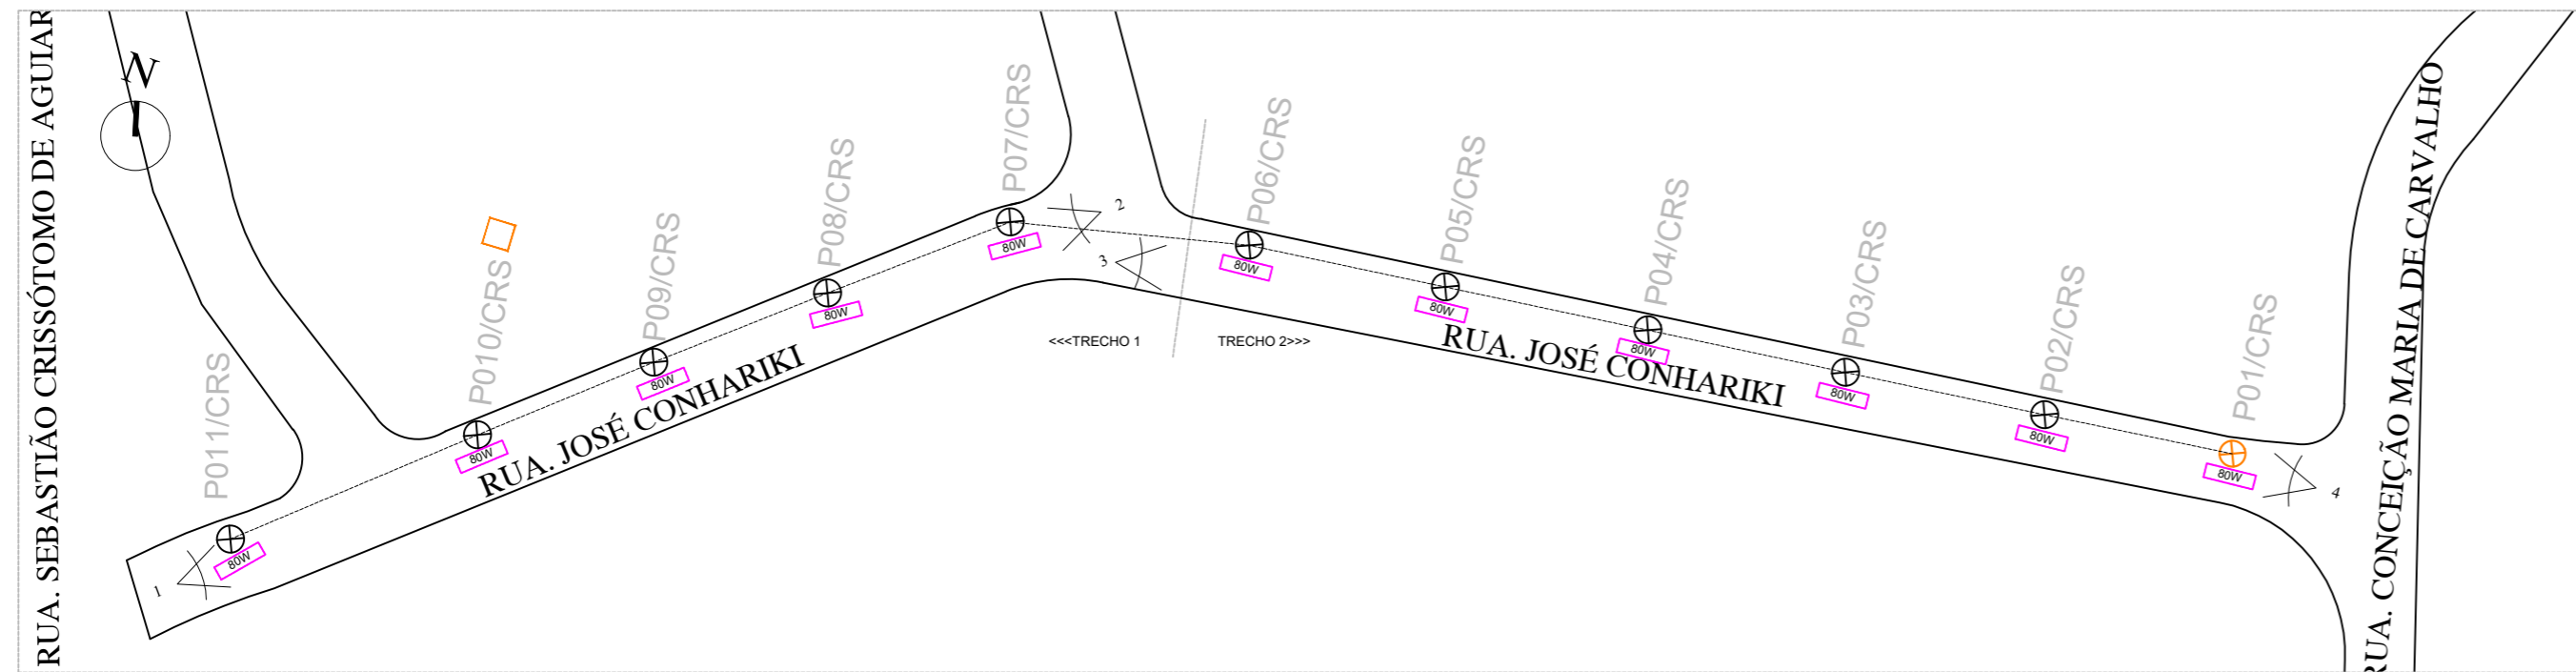

RUA. JOSÉ CUNHARIKI

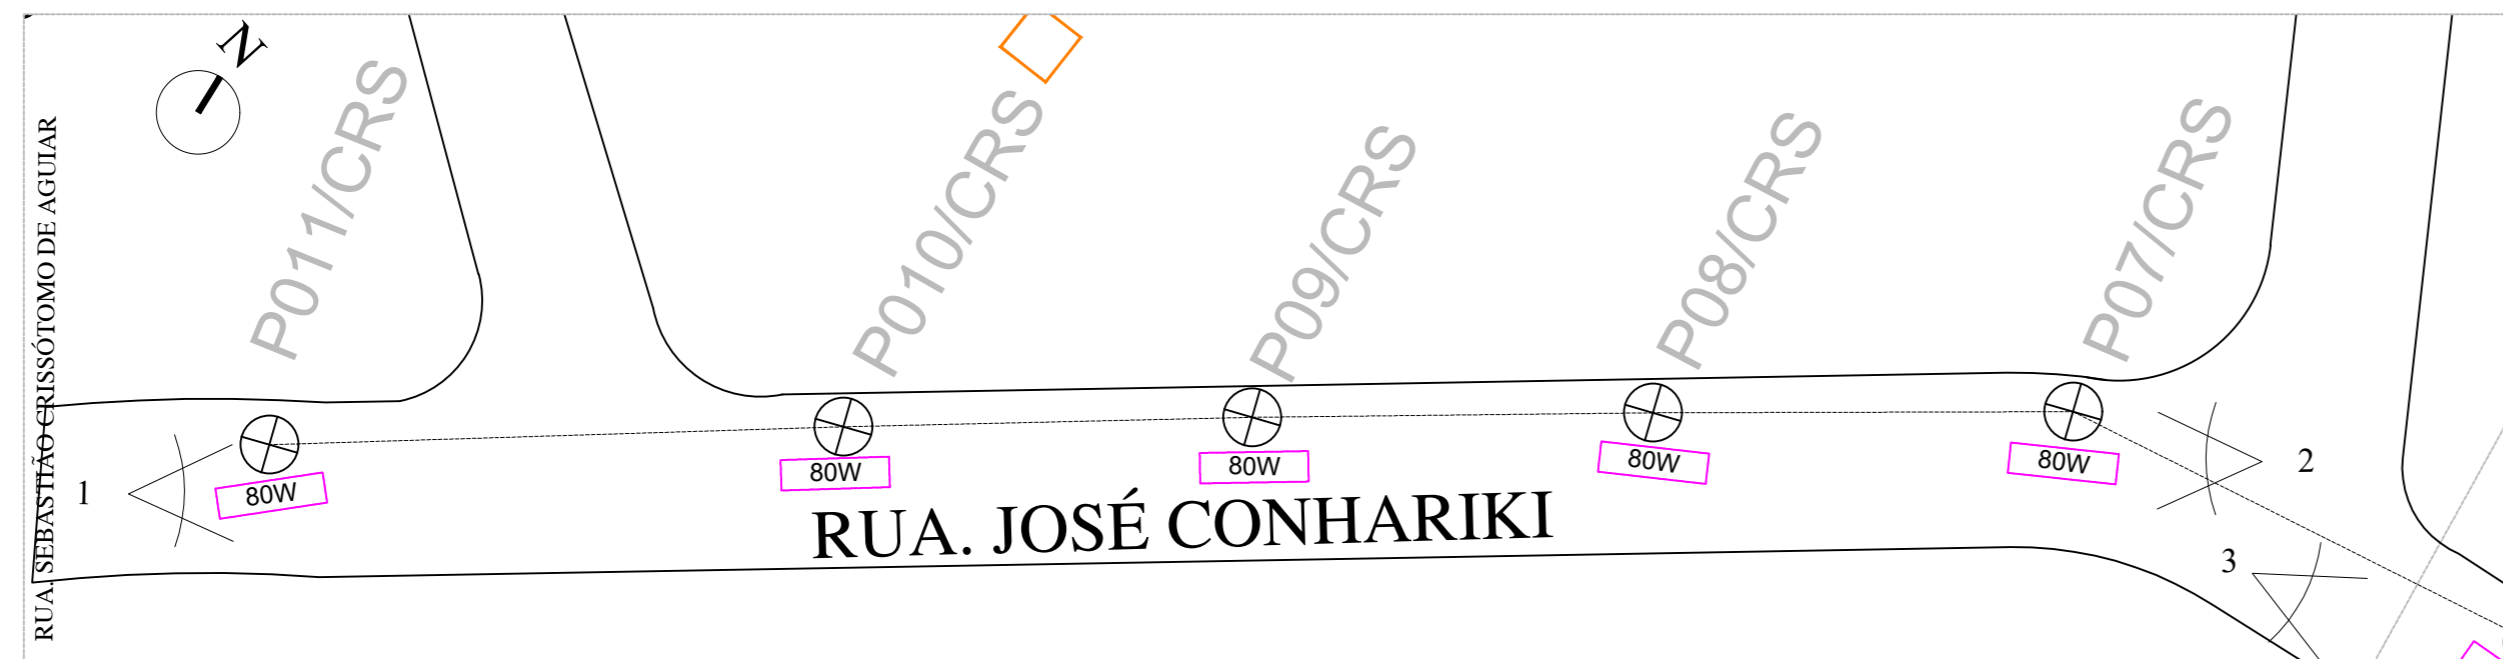

TRECHO 1 = RUA. JOSÉ CUNHARIKI

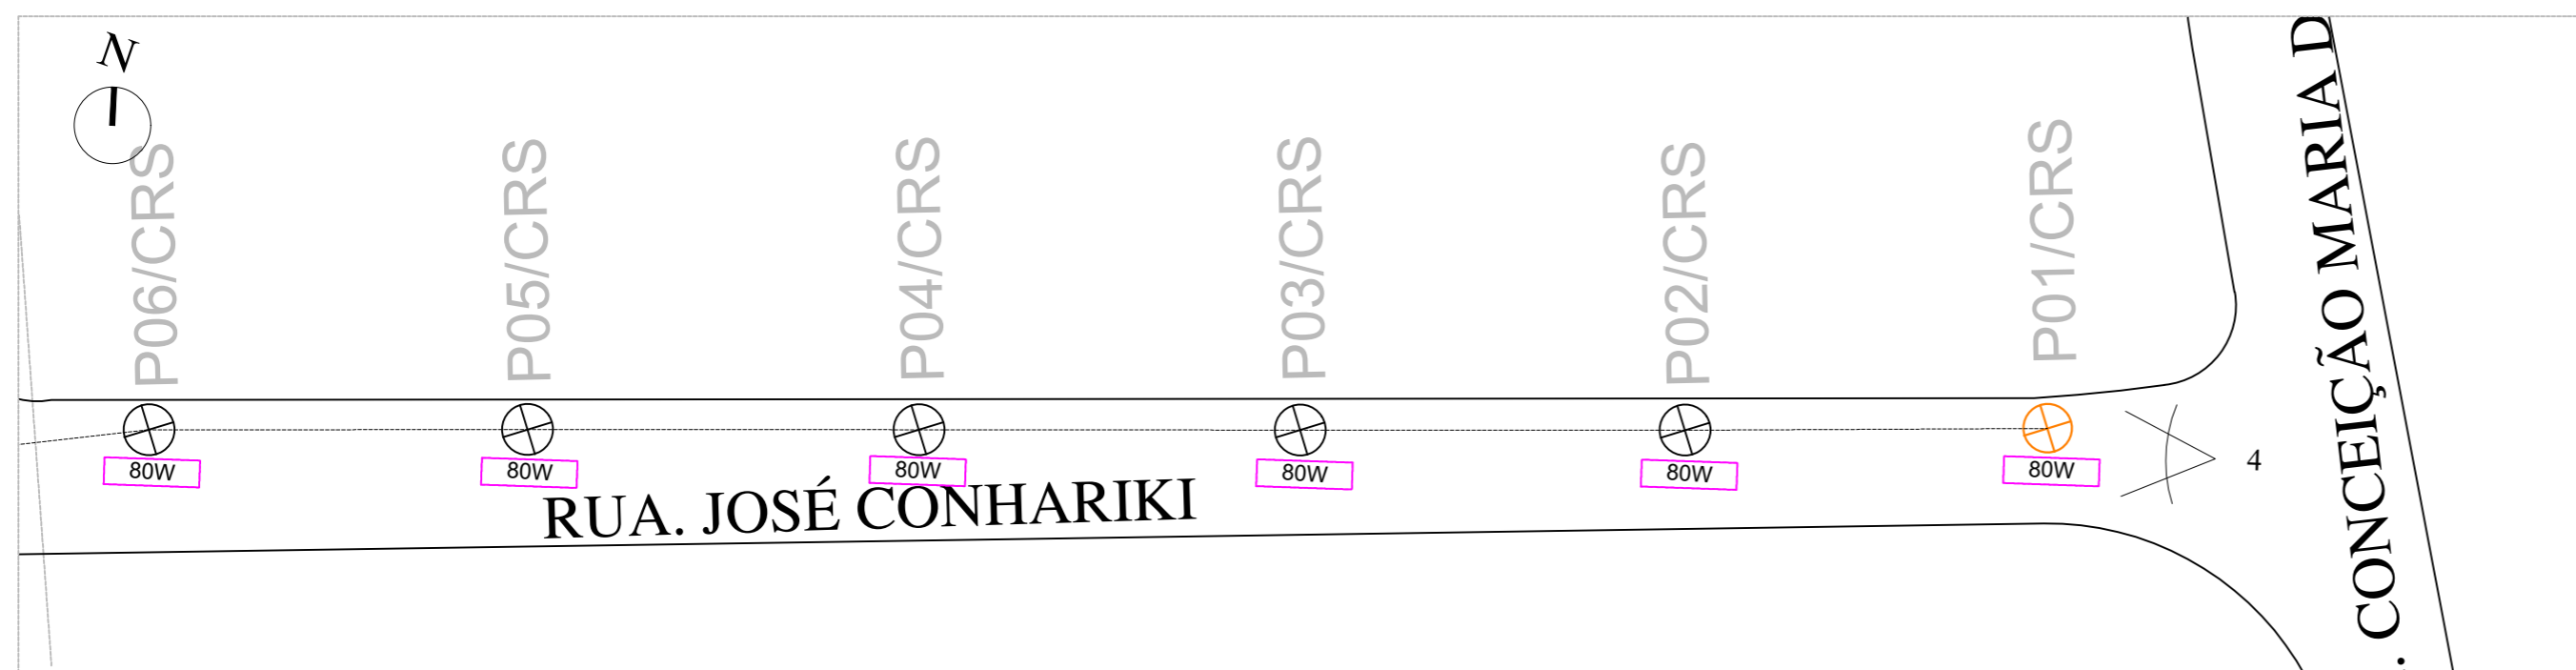

TRECHO 2 = RUA. JOSÉ CUNHARIKI


LEGENDA:

INSTALAÇÕES EXISTENTES

	Poste Madeira
	Poste de Concreto
	Rede Secundária
	Transformador

INSTALAÇÕES A EXECUTAR


- Luminária LED 80
- Quantitativo por Rua:
- Rua José conhariki = 11 Luminárias

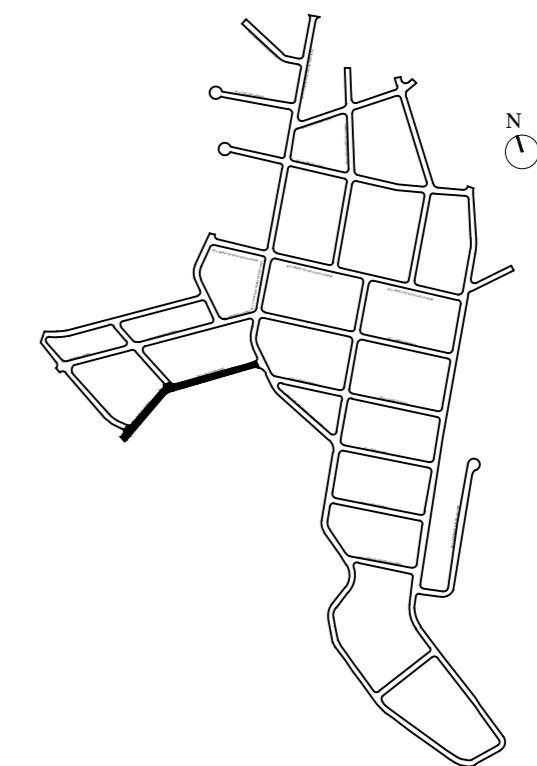


PREFEITURA MUNICIPAL DE PILAR DO SUL
SECRETARIA DE OBRAS, INFRAESTRUTURA E URBANISMO

Título da Prancha: INSTALAÇÃO DE ILUMINAÇÃO PÚBLICA – JARDIM CANANÉIA	
Título do Projeto: CROQUI	Data 12/2021
Local: RUA: JOSÉ CONHARIKI	Revisão
Autor do Croqui:	Escala S/Escala
	Prancha 5/7


Eduardo Oliveira dos Santos Jr.
Secretário de Obras, Infr. e Urbanismo

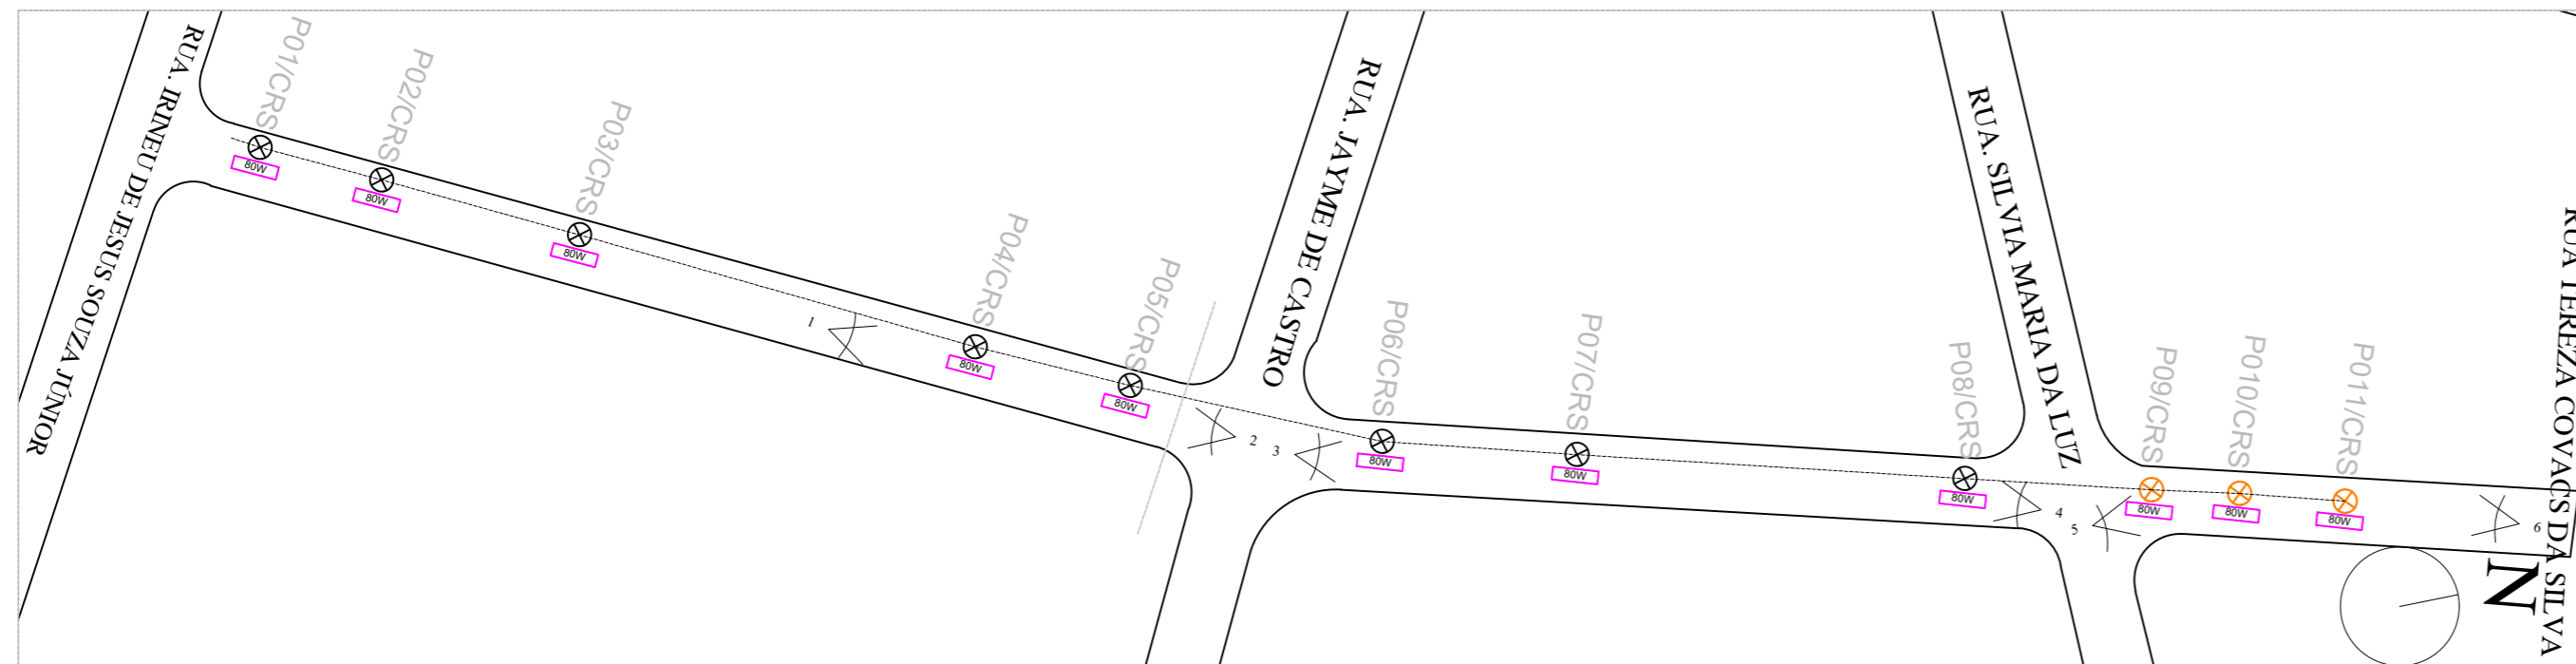

RUA. Adão Gomes De Almeida

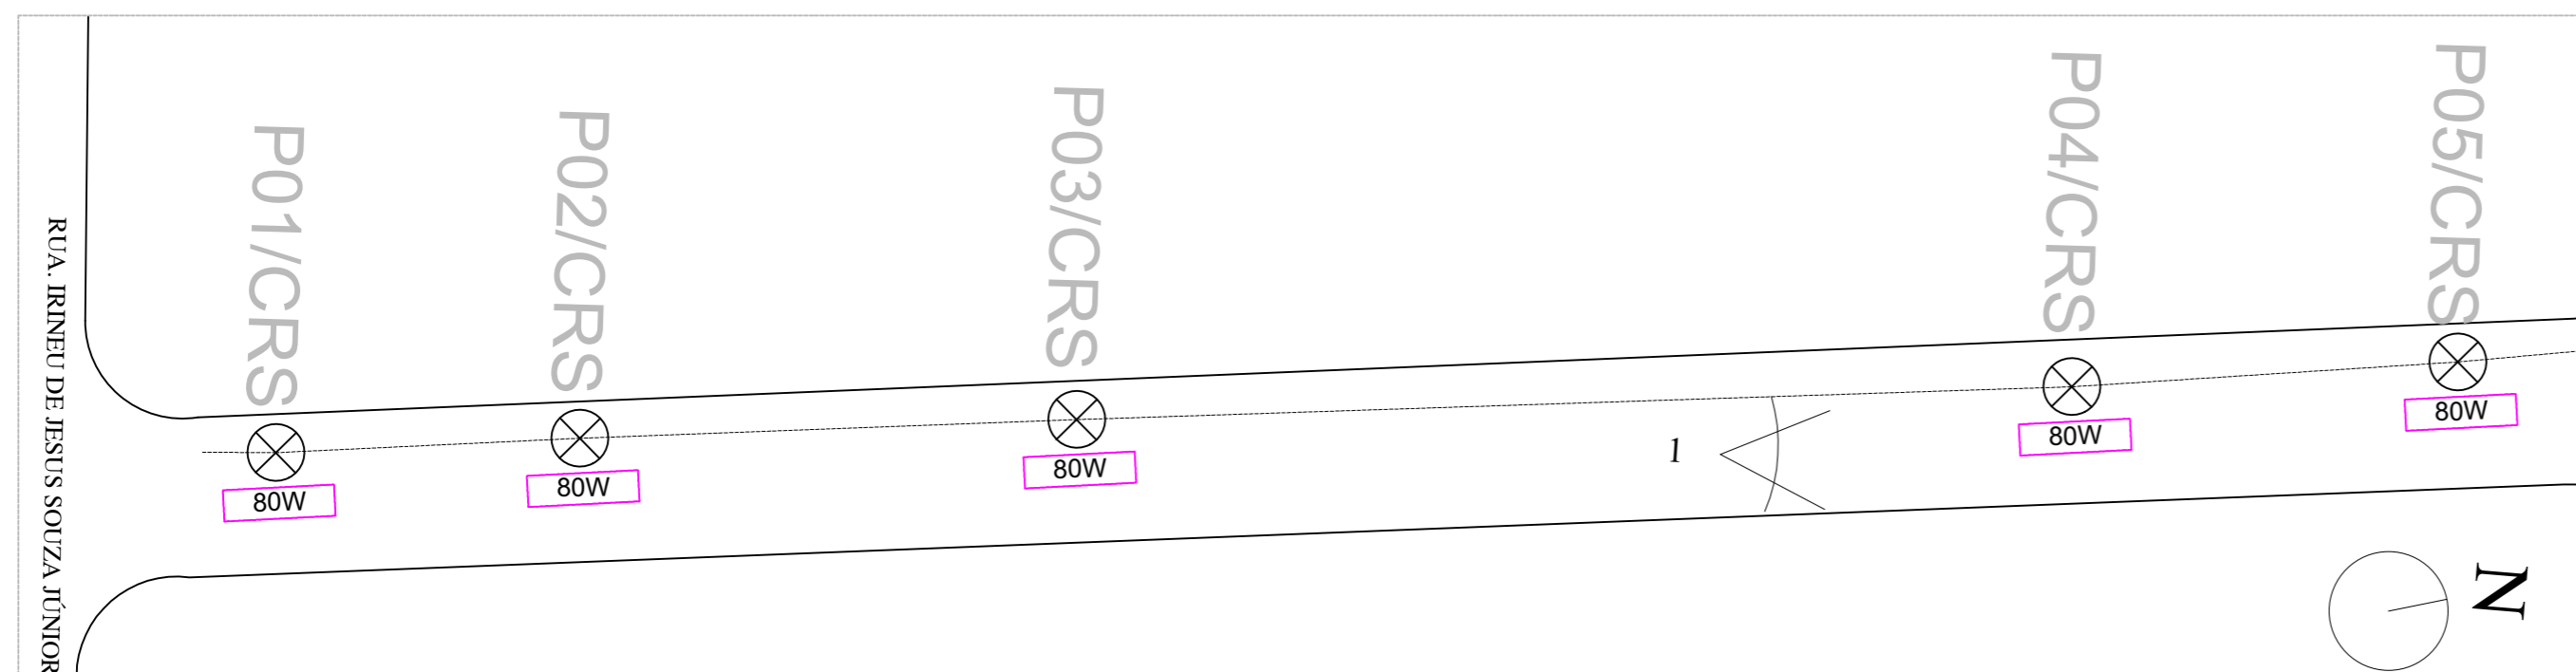


TRECHO 1 RUA. Adão Gomes De Almeida

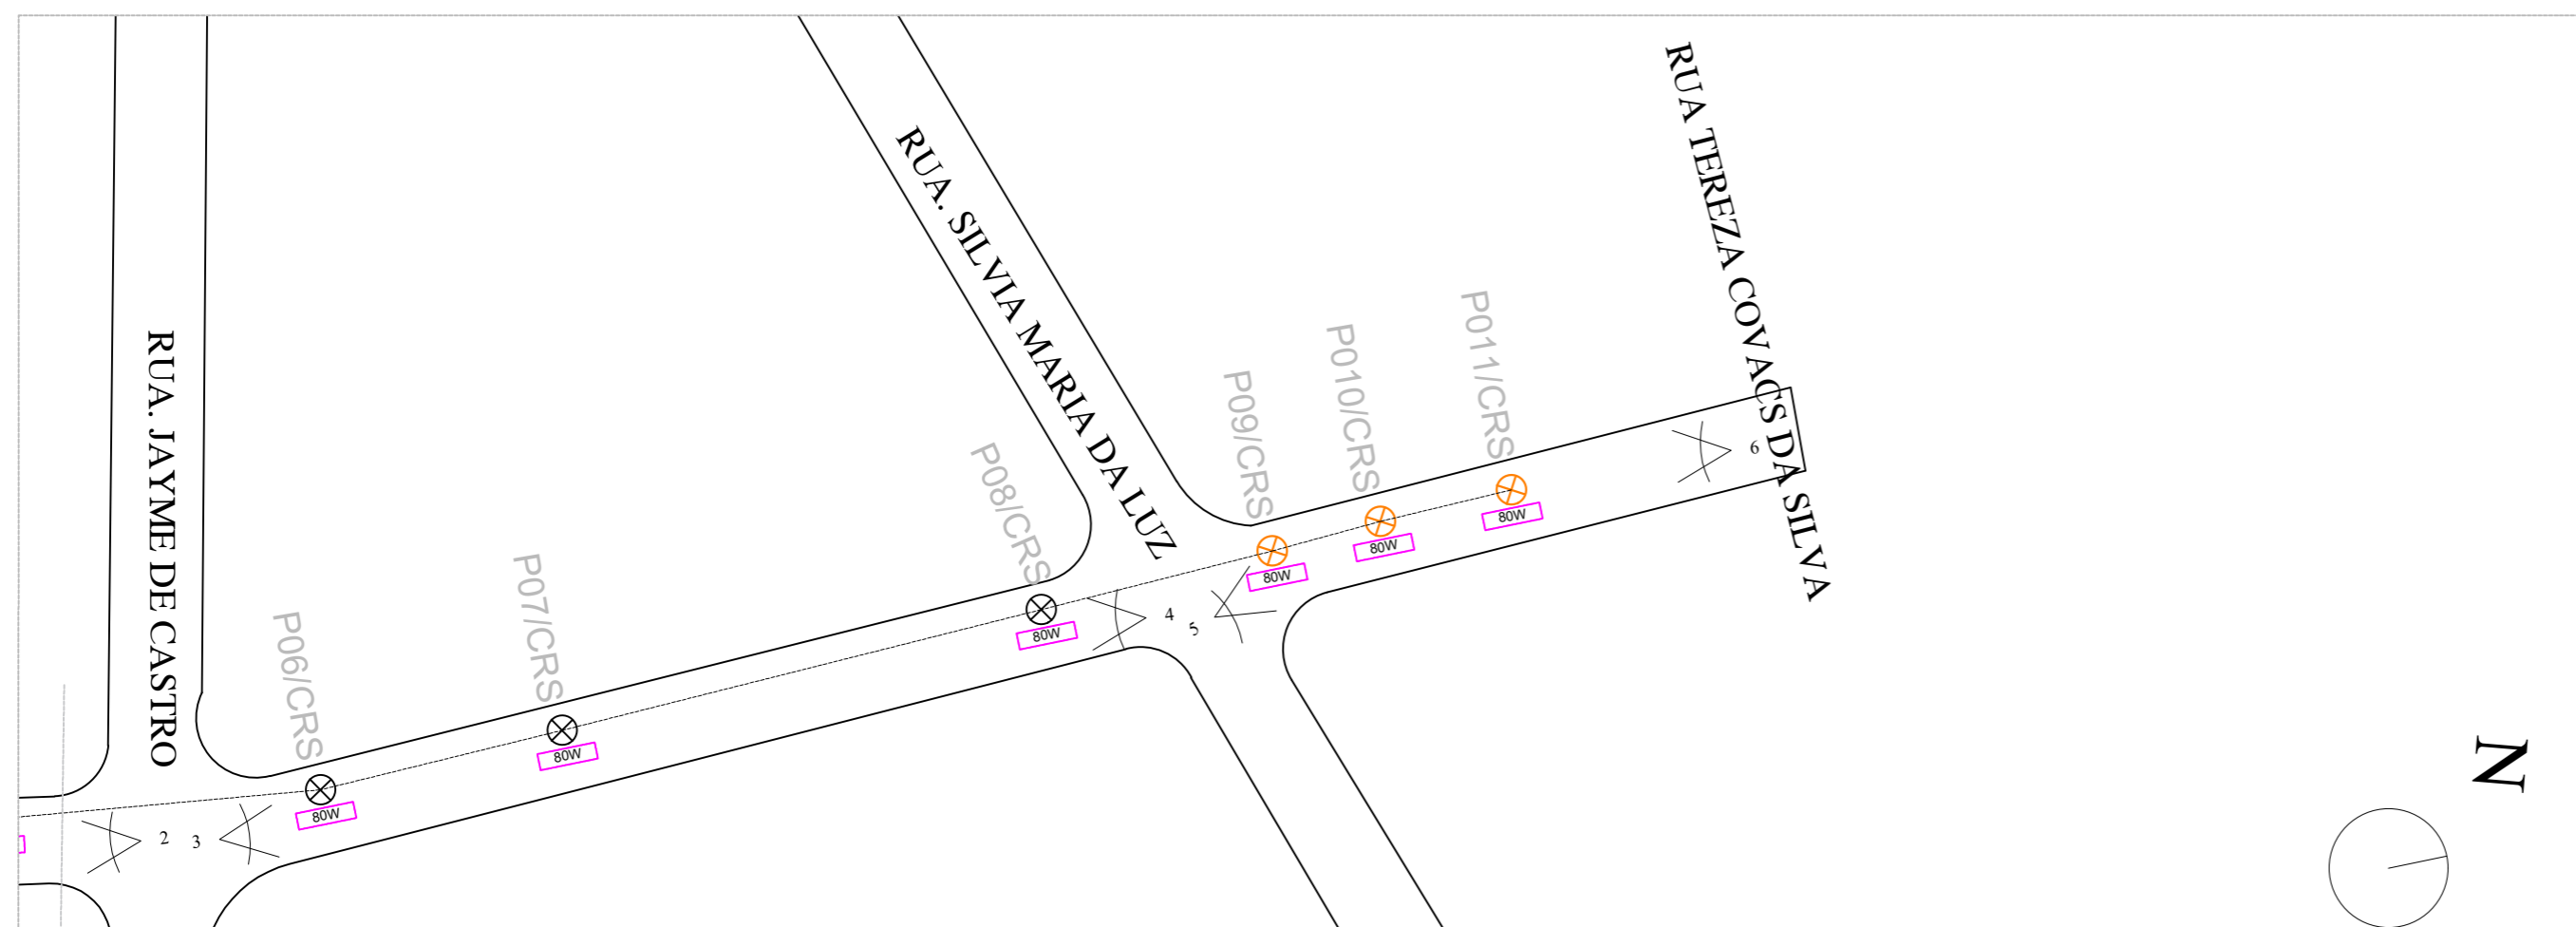

RUA. Adão Gomes De Almeida

LEGENDA:


INSTALAÇÕES EXISTENTES

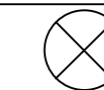

Poste Madeira



Poste de Concreto

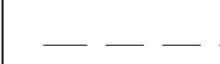


Rede Secundária



Transformador


INSTALAÇÕES A EXECUTAR

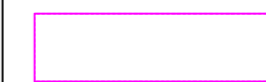

Luminária LED 80

Quantitativo por Rua:

- Rua Adão Gomes De Almeida = 11 Luminárias

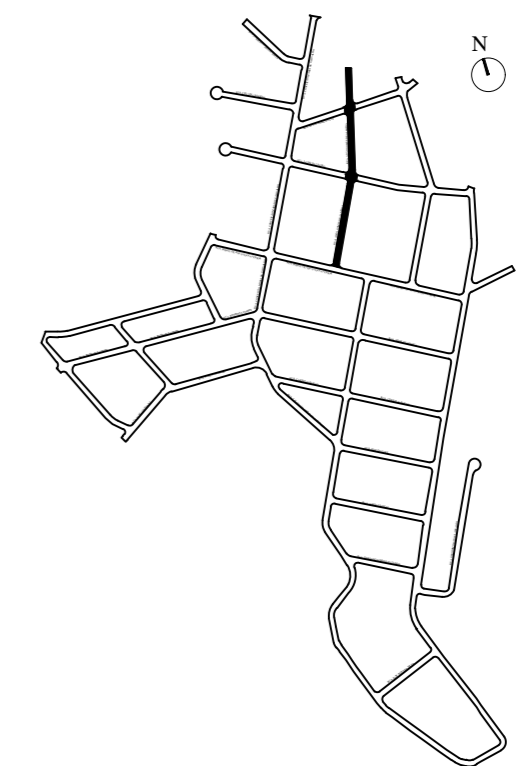

PREFEITURA MUNICIPAL DE PILAR DO SUL

SECRETARIA DE OBRAS, INFRAESTRUTURA E URBANISMO

Título da Prancha:

INSTALAÇÃO DE ILUMINAÇÃO PÚBLICA – JARDIM CANANÉIA

Título do Projeto:

CROQUI

Data

AGOSTO/2021

Local:

RUA: ADÃO GOMES DE ALMEIDA

Revisão

Autor do Croqui:


Escala

S/Escala


Prancha

6/7


Eduardo Oliveira dos Santos Jr.
Secretário de Obras, Infr. e Urbanismo

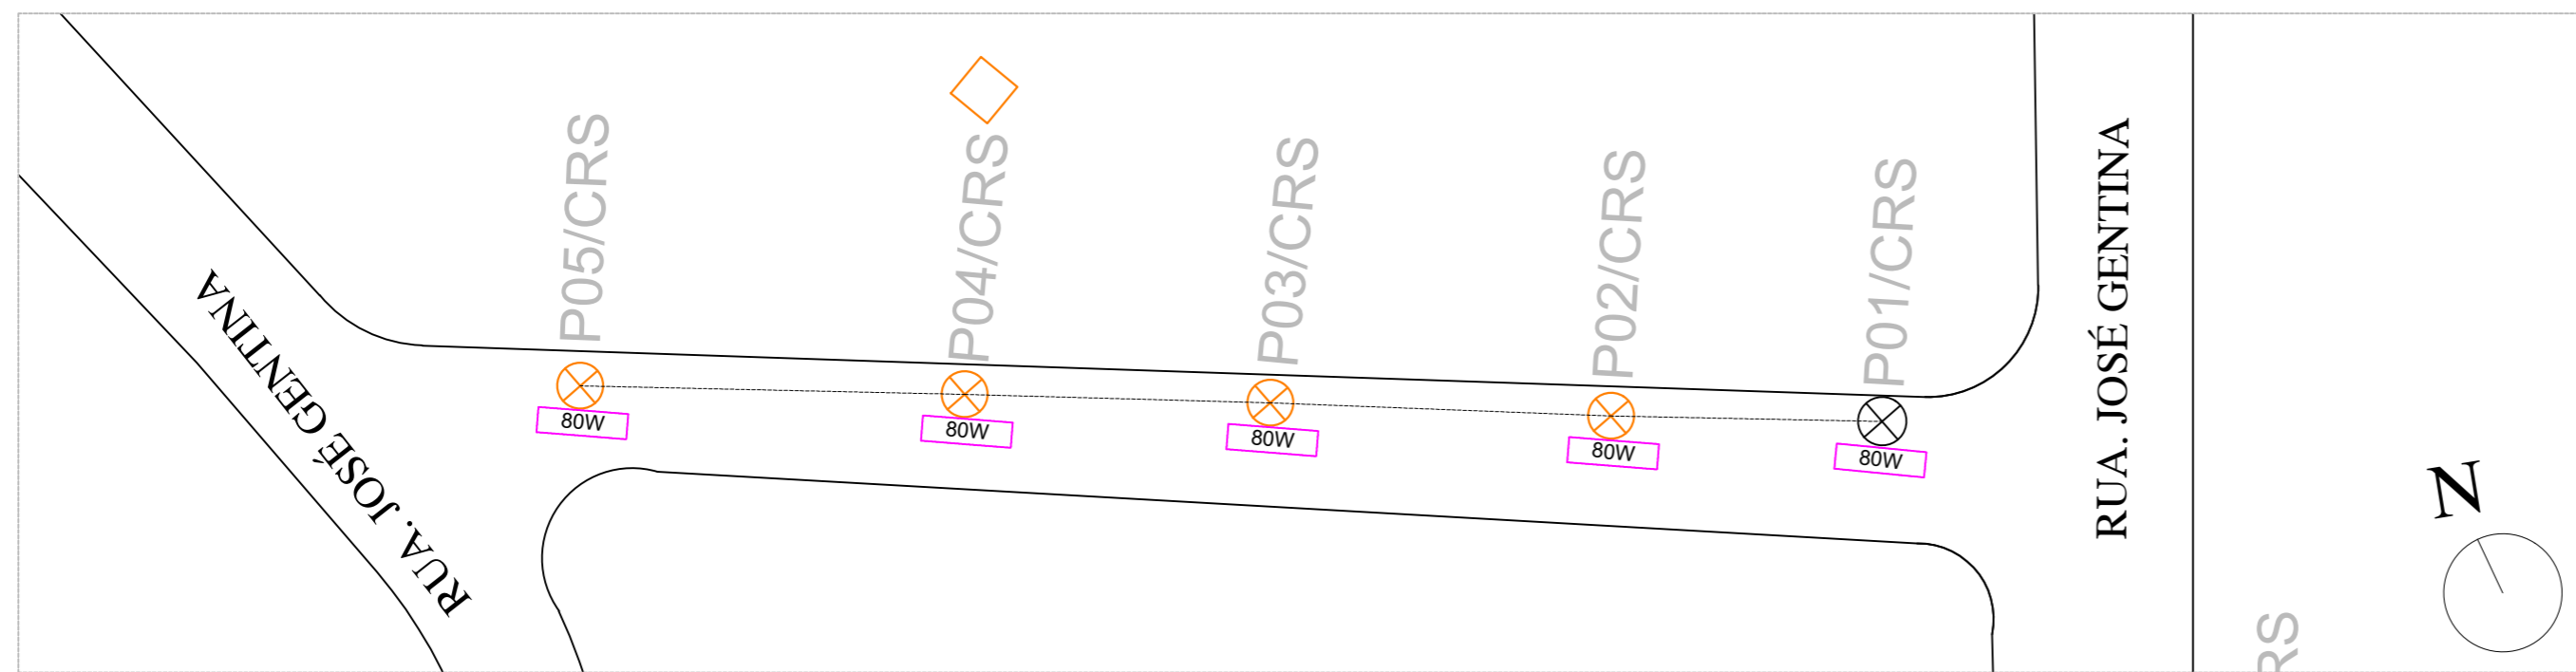

RUA. Geraldo Nominato Gomes

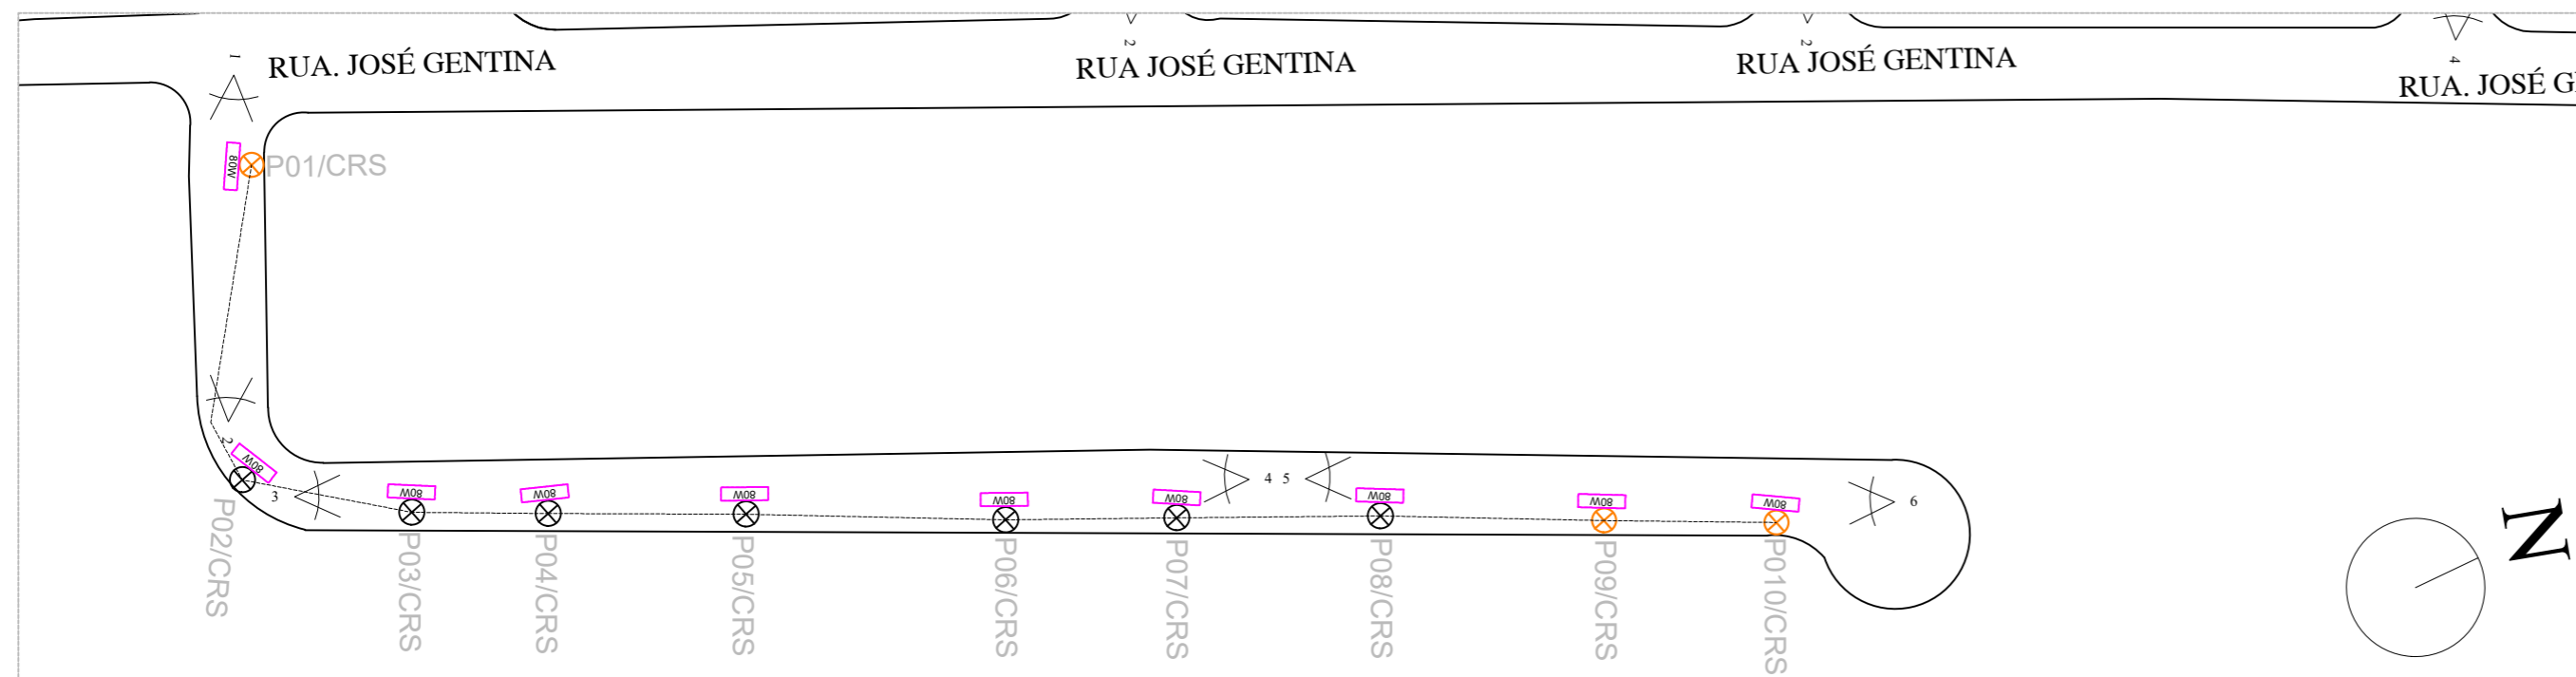


RUA. Geronimo Rafael Arcanjo

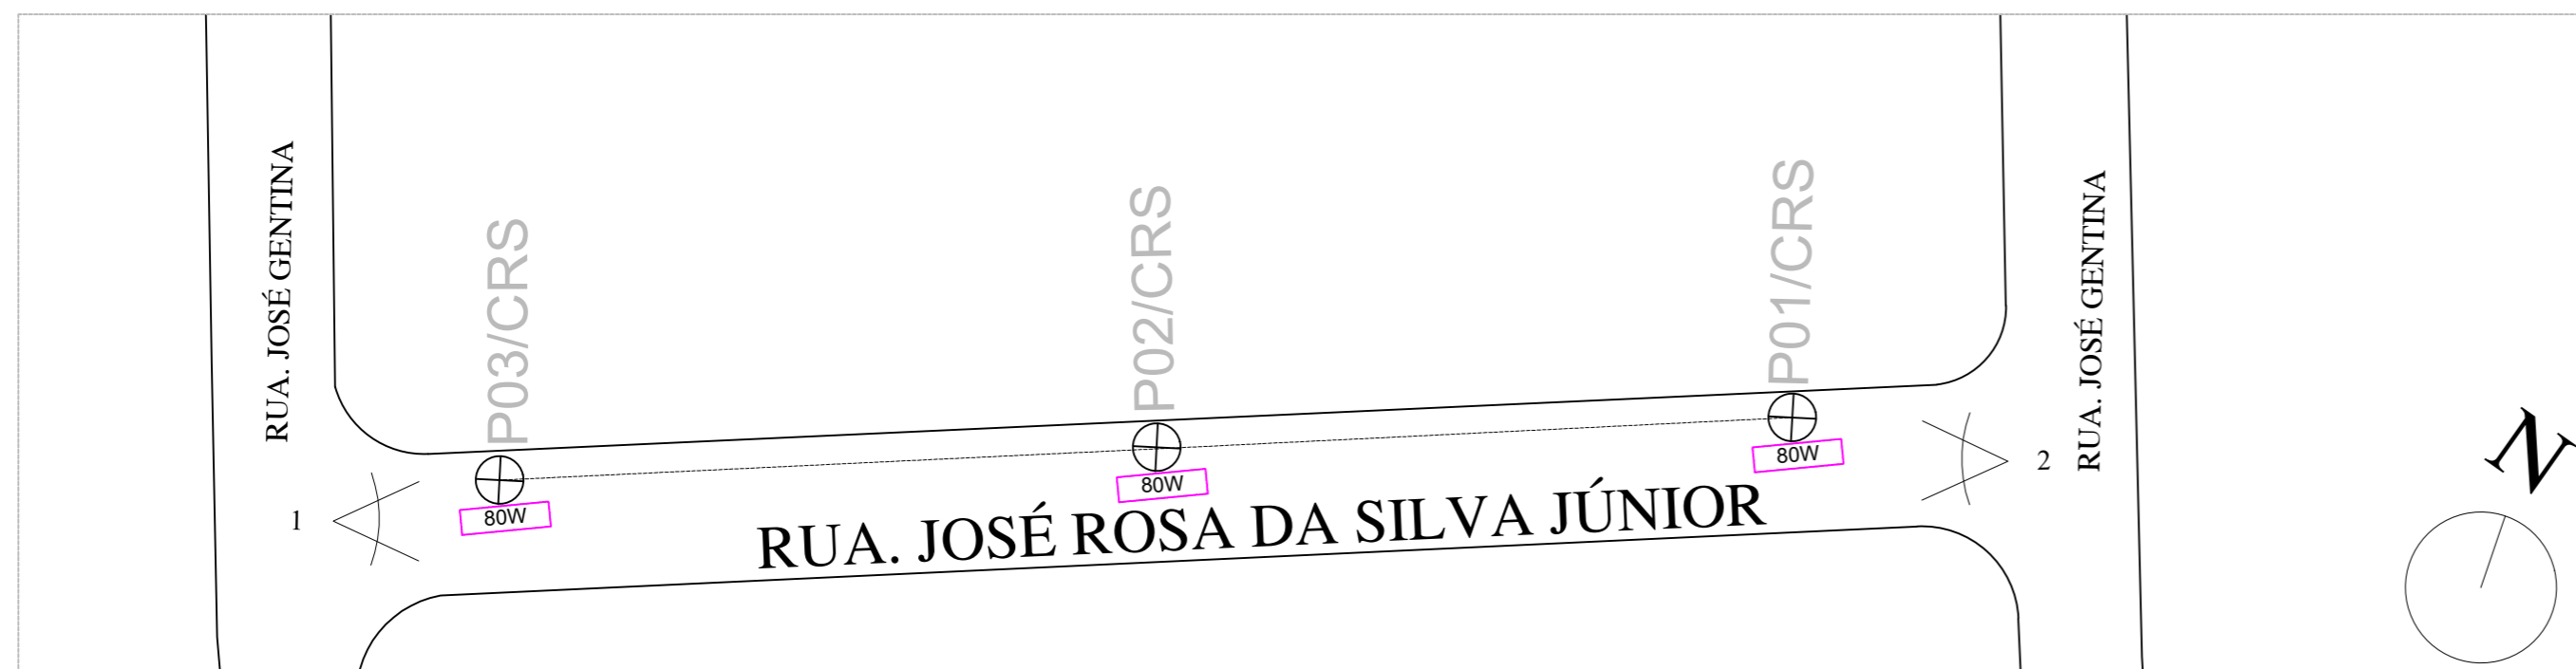

RUA José Rosa da Silva Jr.

LEGENDA:


INSTALAÇÕES EXISTENTES

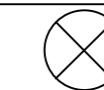

Poste Madeira



Poste de Concreto

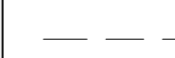

Rede Secundária



Transformador


INSTALAÇÕES A EXECUTAR



Luminária LED 80

Quantitativo por Rua:

- RUA Geraldo Nominato Gomes = 5 Luminárias
- Rua Geronimo Rafael Arcanjo = 10 Luminárias
- Rua José Rosa Da Silva = 3 Luminárias

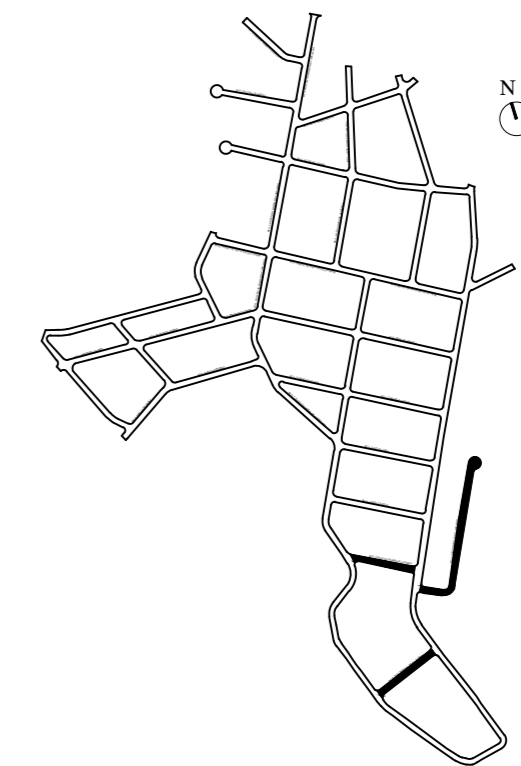

PREFEITURA MUNICIPAL DE PILAR DO SUL

SECRETARIA DE OBRAS, INFRAESTRUTURA E URBANISMO

Título da Prancha:

INSTALAÇÃO DE ILUMINAÇÃO PÚBLICA – JARDIM CANANÉIA

Título do Projeto:

CROQUI

Data

12/2021

Local:

RUA: JOSÉ ROSA DA SILVA JR., GERONIMO RAFAEL ARCANJO, GERALDO NOMINATO GOMES

Revisão

Autor do Croqui:

Escala

S/Escala

Prancha

7/7

Eduardo Oliveira dos Santos Jr.
Secretário de Obras, Infr. e Urbanismo