


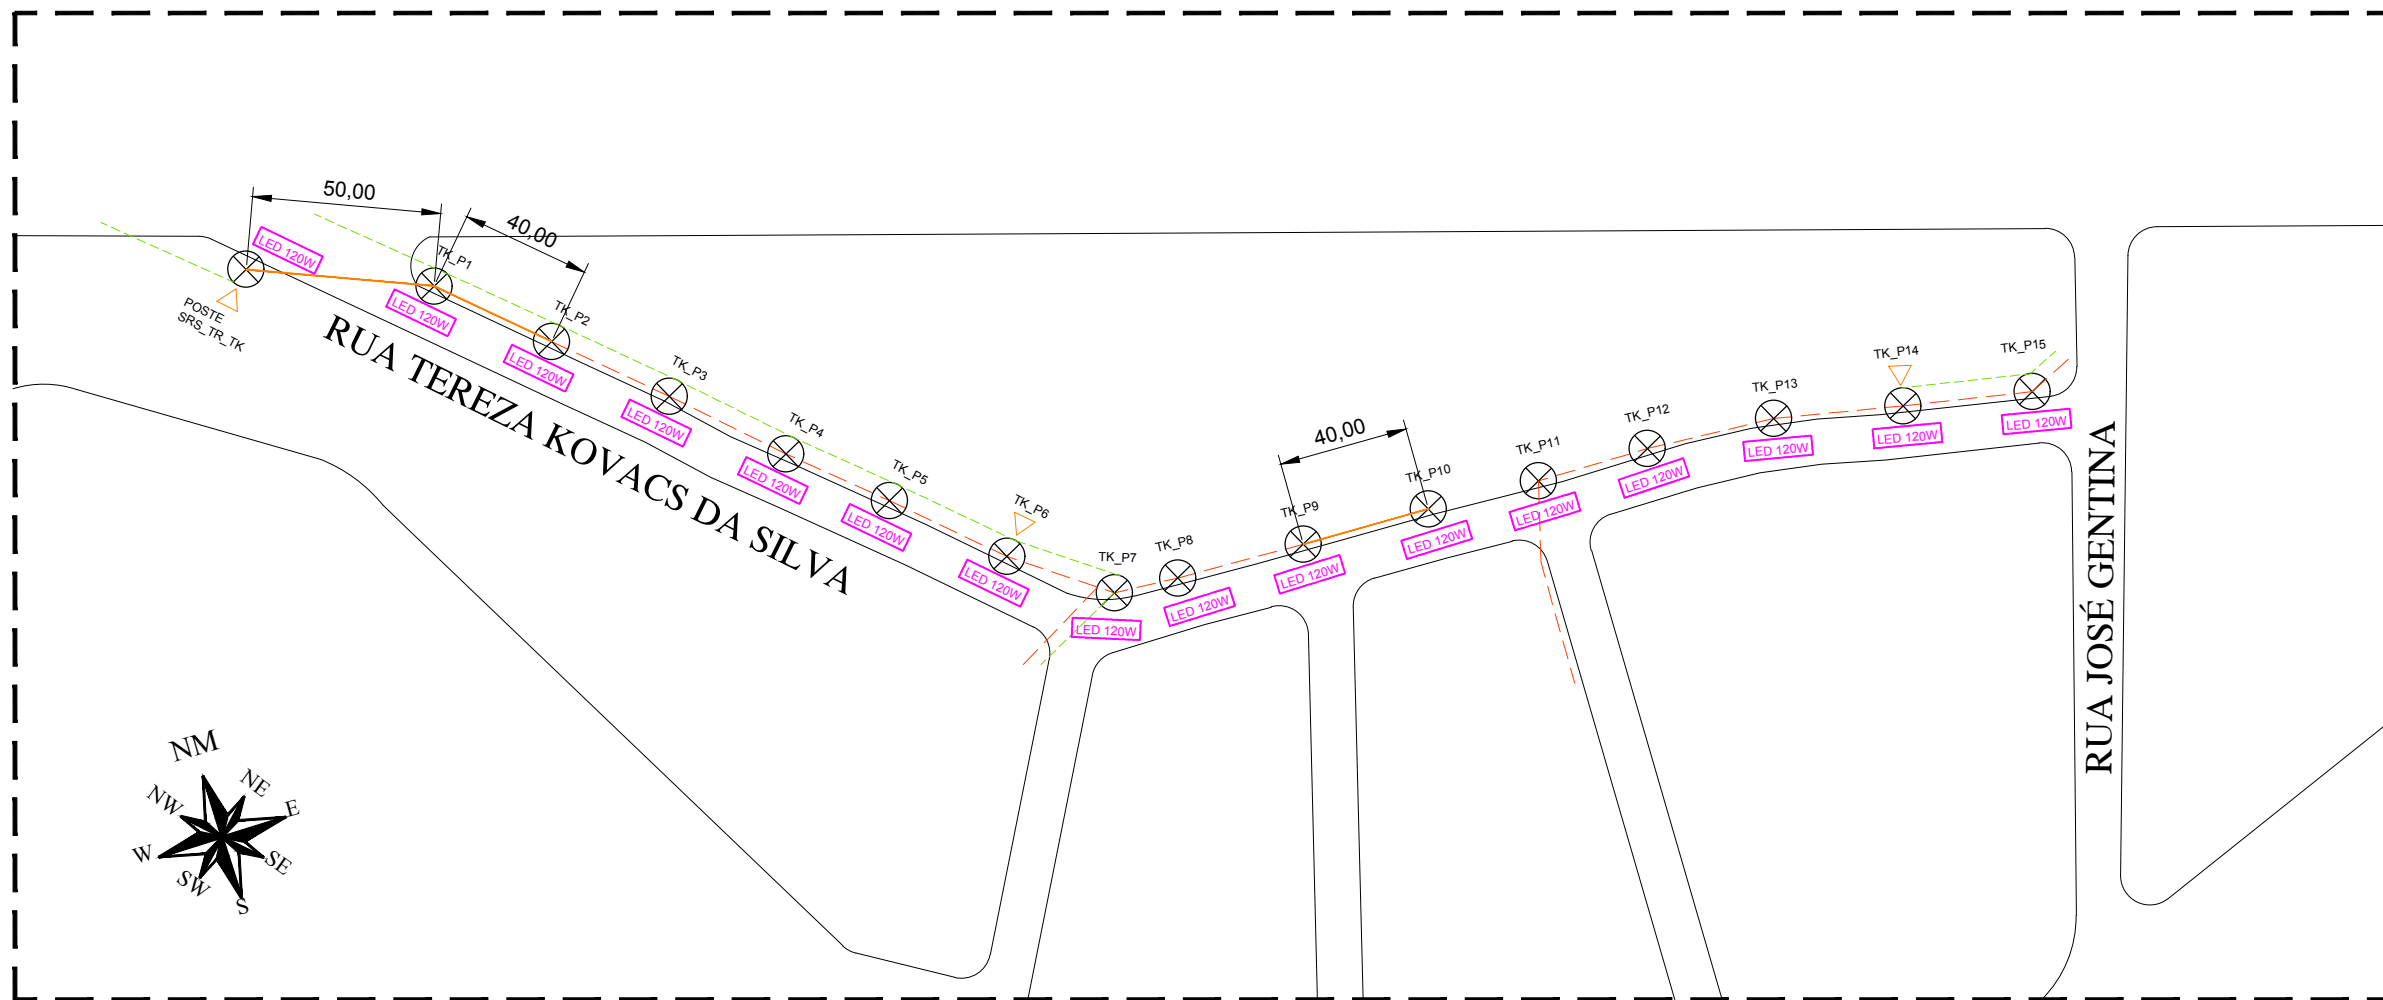






PREFEITURA MUNICIPAL DE PILAR DO SUL


SECRETARIA DE OBRAS, INFRAESTRUTURA E URBANISMO

Título da Prancha: CROQUI DO MAPA DE LOCALIZAÇÃO – INSTALAÇÃO DE ILUMINAÇÃO PÚBLICA		Data MARÇO/2020	
Local: RUA JOSÉ GENTINA E RUA TEREZA KOVACS DA SILVA BAIRRO: JARDIM CANANÉIA		Revisão R00	
		Escala Sem Escala	
Marco Aurélio Soares Prefeito Municipal		Pedro Balduino de Oliveira Secretário de Obras, Infr. e Urbanismo	
		Engº Eduardo Oliveira dos Santos Jr. CREA 5069244515 ART	
		Autor do croqui	Prancha 1/3



LEGENDAS:

INSTALAÇÕES EXISTENTES	
	Rede secundária
	Rede primária
	Poste de Madeira
	Transformador
	Luminária Vapor de Sódio
INSTALAÇÕES A EXECUTAR	
	Luminária LED - 16 und
	Rede secundária - 130 m




PREFEITURA MUNICIPAL DE PILAR DO SUL
SECRETARIA DE OBRAS, INFRAESTRUTURA E URBANISMO

Título da Prancha: INSTALAÇÃO DE ILUMINAÇÃO PÚBLICA		Data: MARÇO/2020
Título do Projeto: CROQUI		Revisão: R00
Local: RUA TEREZA KOVACS DA SILVA – BAIRRO: JARDIM CANANÉIA		Escala: S/Escala
Autor do Croqui:		Prancha: 2/3


Marco Aurélio Soares
Prefeito Municipal

Pedro Balduino de Oliveira
Secretário de Obras, Infr. e Urbanismo

Engº Eduardo Oliveira dos Santos Jr.
CREA 5069244515 | ART

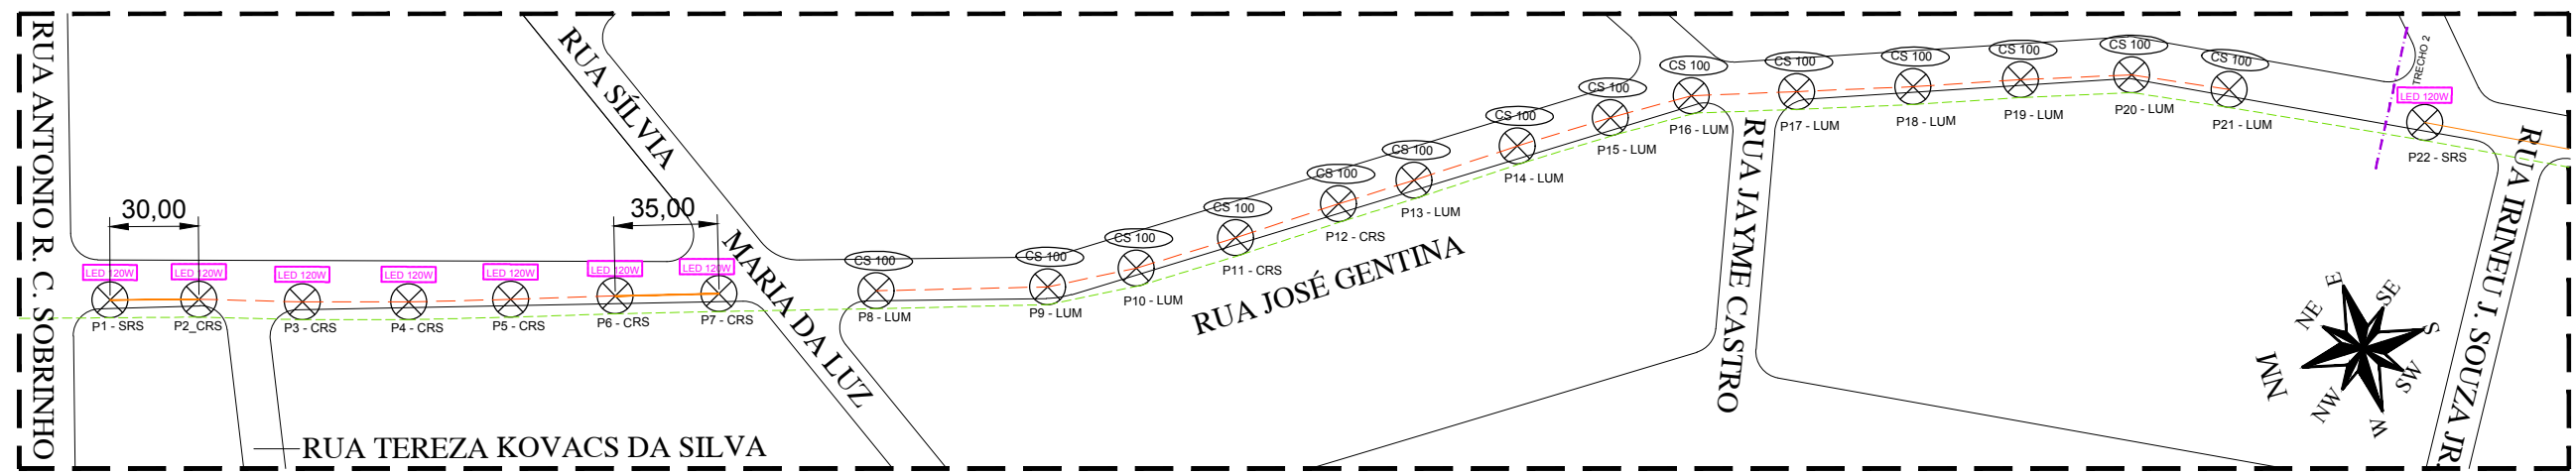


TRECHO 1

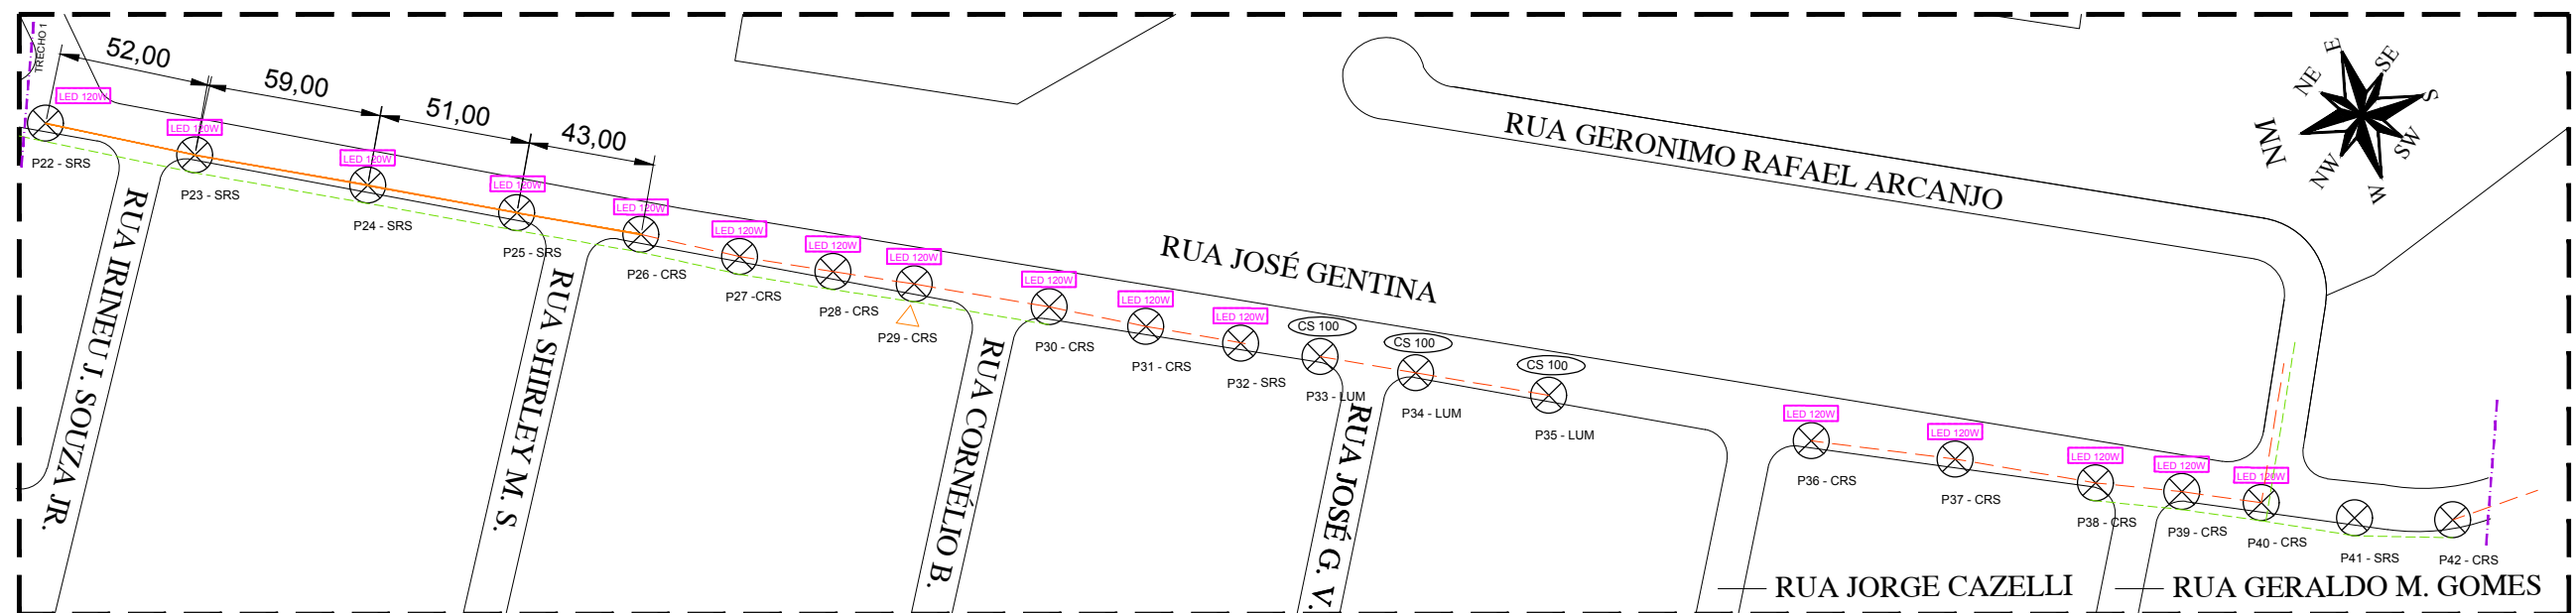

TRECHO 2

LEGENDAS:

INSTALAÇÕES EXISTENTES	
	Rede secundária
	Rede primária
	Poste de Madeira
	Transformador
	Luminária Vapor de Sódio
INSTALAÇÕES A EXECUTAR	
	Luminária LED - Trecho 1 : 7 unid Trecho 2 : 16 unid
	Rede secundária - Trecho 1: 65 m Trecho 2: 205 m




PREFEITURA MUNICIPAL DE PILAR DO SUL
SECRETARIA DE OBRAS, INFRAESTRUTURA E URBANISMO

Título da Prancha: INSTALAÇÃO DE ILUMINAÇÃO PÚBLICA		Data: MARÇO/2020	
Título do Projeto: CROQUI		Revisão: R00	
Local: RUA JOSÉ GENTINA – BAIRRO: JARDIM CANANÉIA		Escala: S/Escala	
Autor do Croqui:		Prancha: 3/3	

Marco Aurélio Soares
Prefeito Municipal

Pedro Balduino de Oliveira
Secretário de Obras, Infr. e Urbanismo

Engº Eduardo Oliveira dos Santos Jr.
CREA 5069244515 | ART

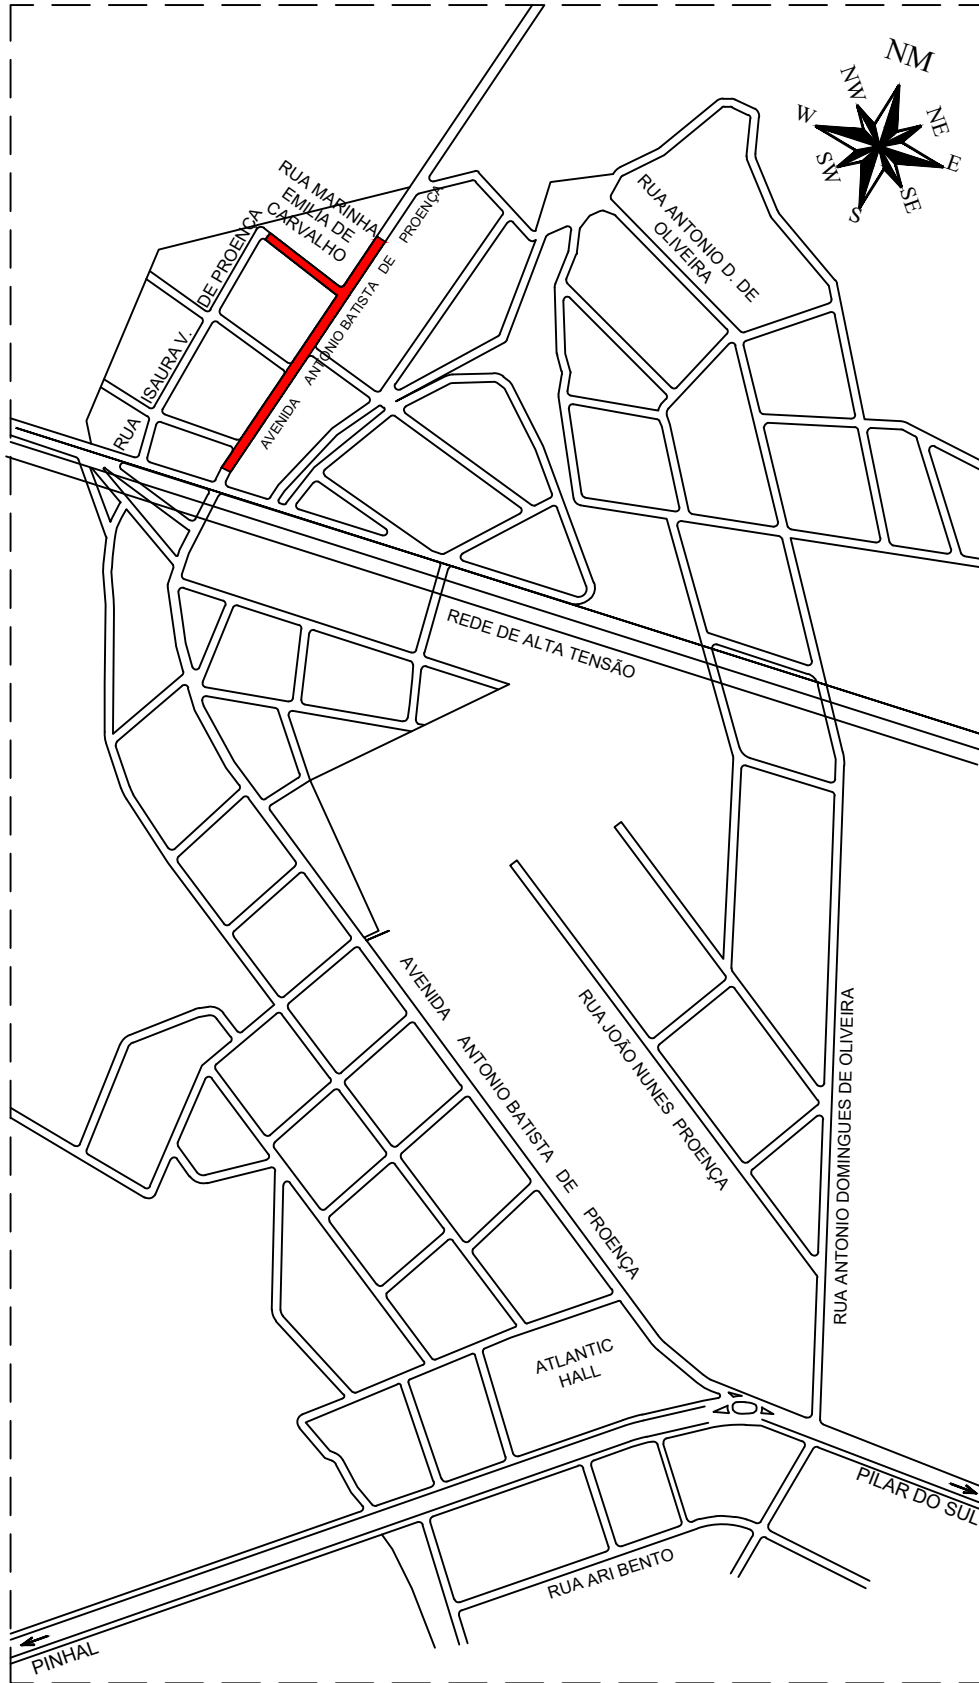



PREFEITURA MUNICIPAL DE PILAR DO SUL

SECRETARIA DE OBRAS, INFRAESTRUTURA E URBANISMO

Título da Prancha: CROQUI DO MAPA DE LOCALIZAÇÃO – INSTALAÇÃO DE ILUMINAÇÃO PÚBLICA	Data DEZEMBRO/2021
Local: AVENIDA ANTONIO BATISTA DE PROENÇA E AVENIDA ANTONIO BATISTA DE PROENÇA BAIRRO: CHÁCARAS REUNIDAS	Revisão R01
	Escala Sem Escala
	Autor do croqui Prancha 1/2

Marco Aurélio Soares
Prefeito Municipal

Engº Eduardo Oliveira dos Santos Jr.
CREA 5069244515 | ART

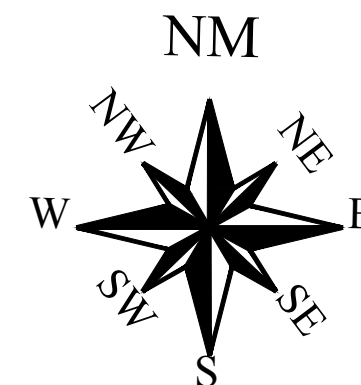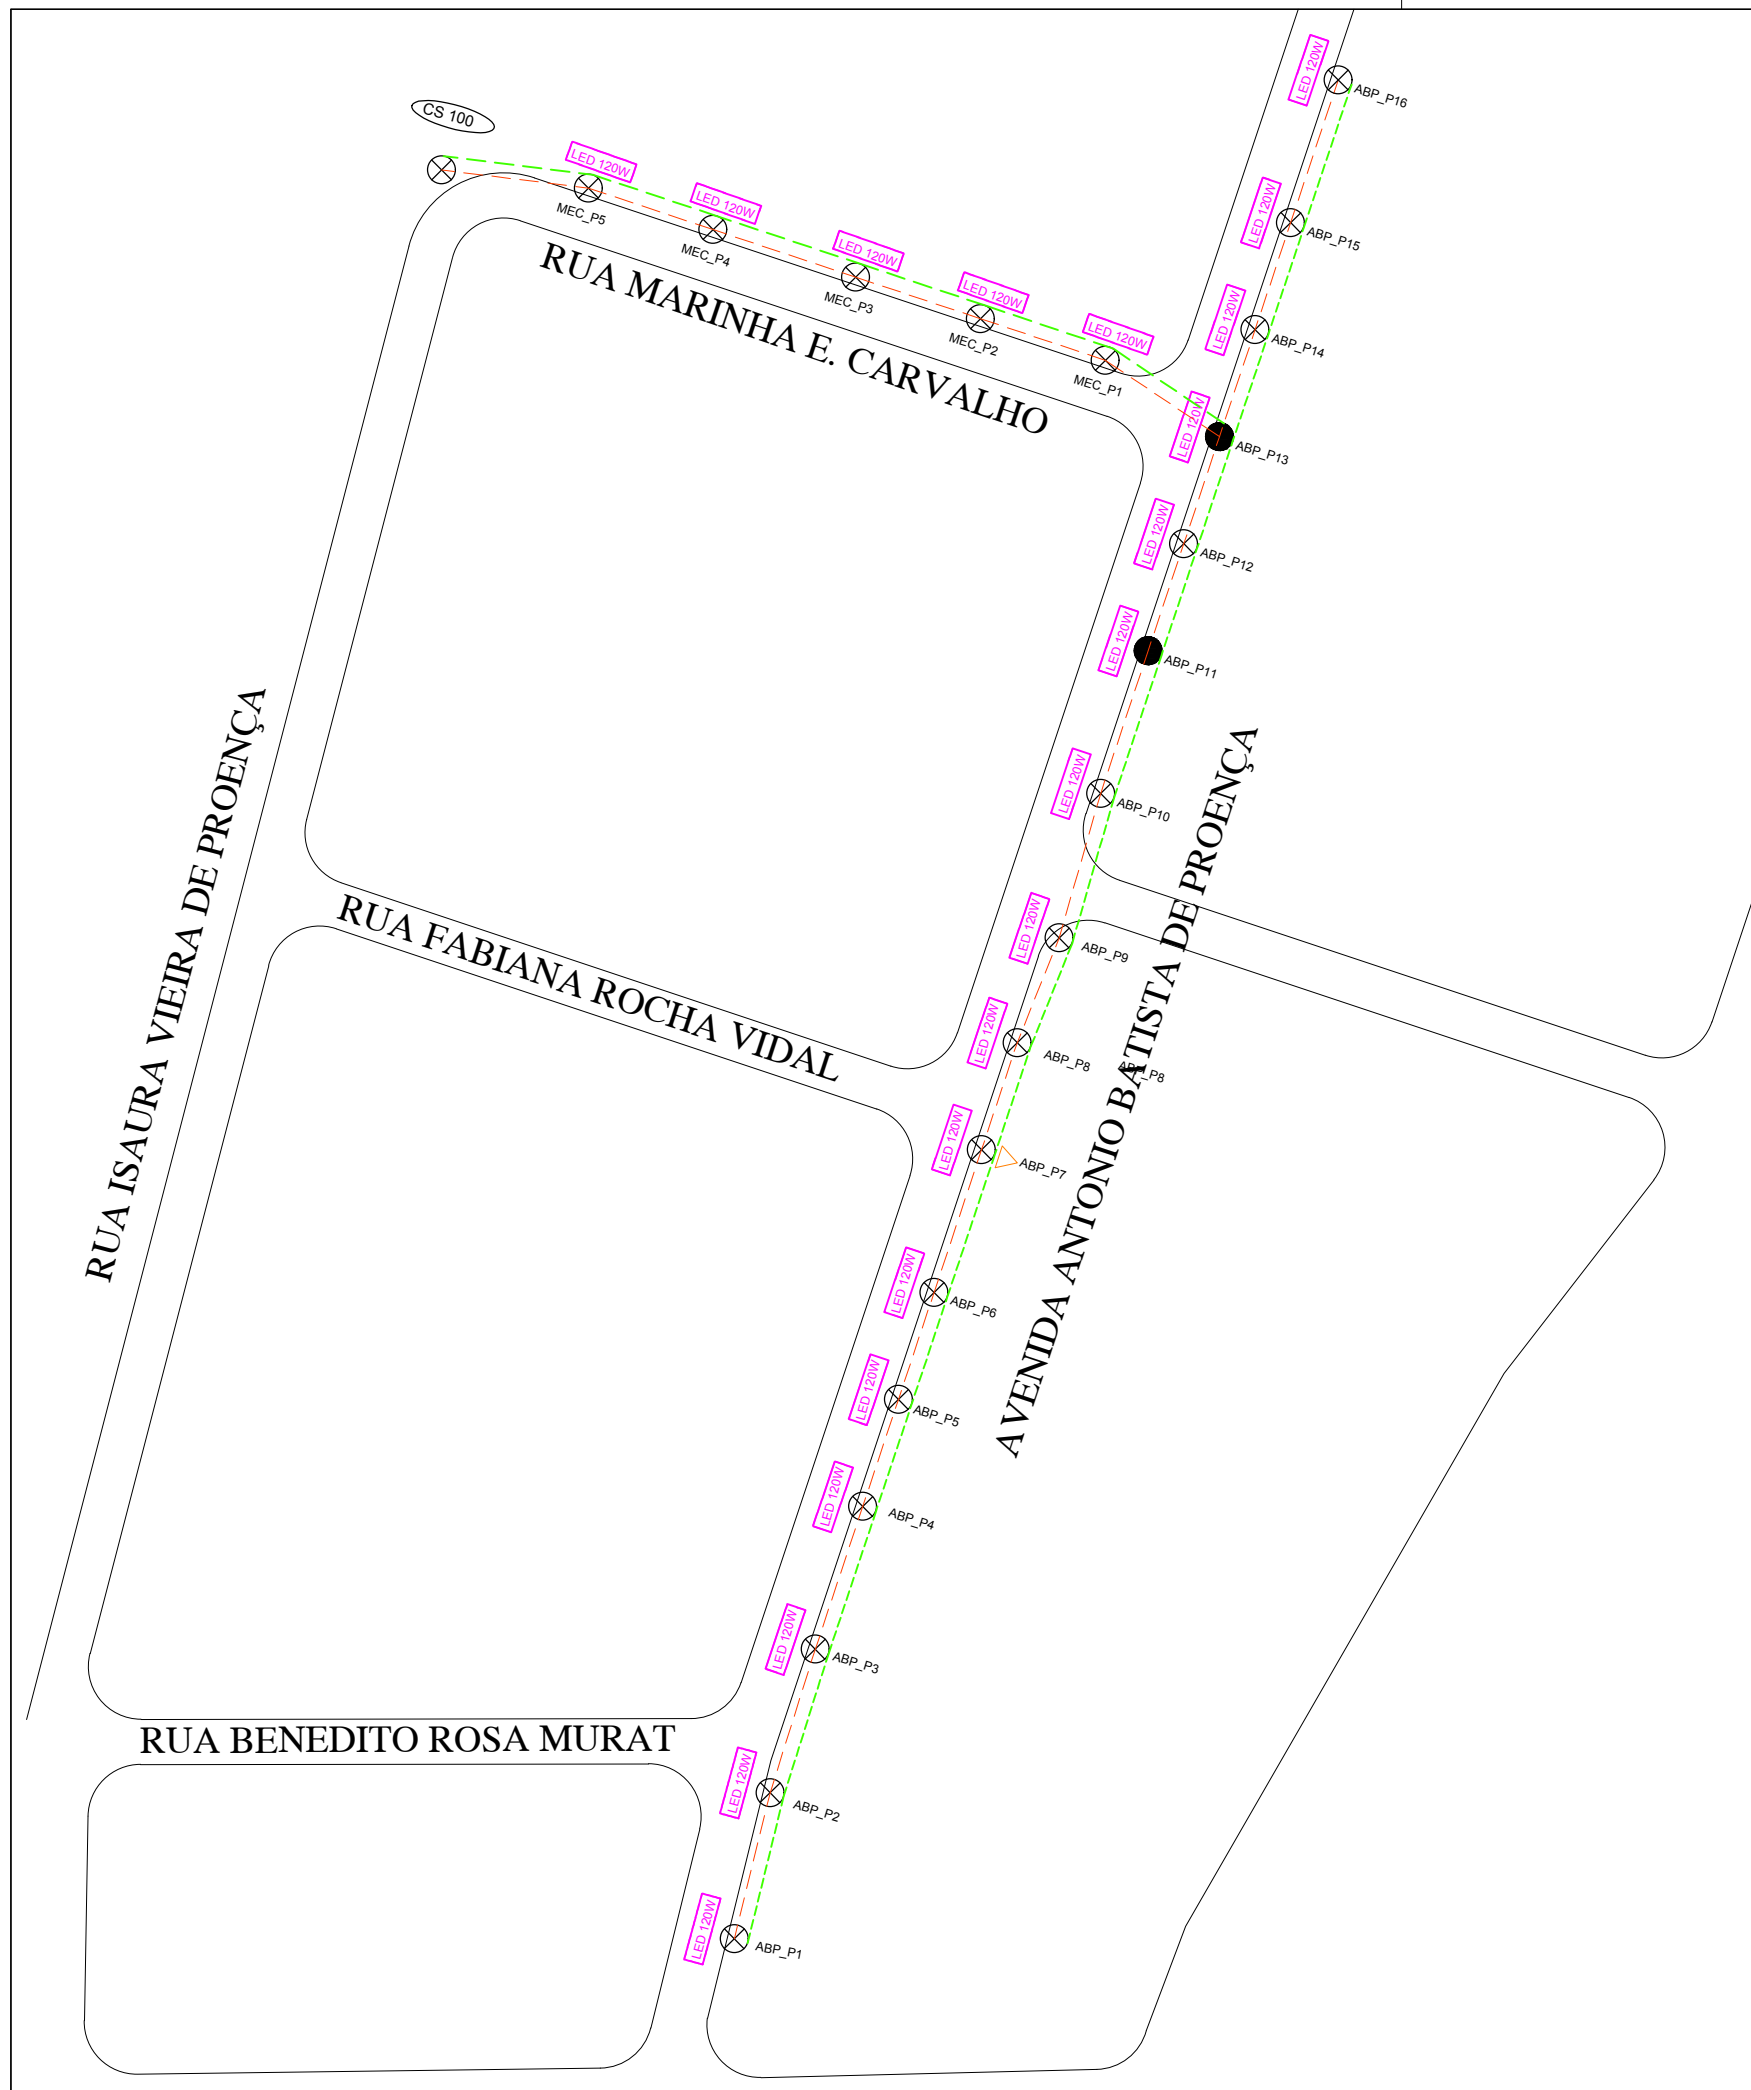

LEGENDAS:

INSTALAÇÕES EXISTENTES	
	Rede secundária
	Rede primária
	Poste de Madeira
	Poste de Concreto
	Transformador
	Luminária Vapor de Sódio
INSTALAÇÕES A EXECUTAR	
	Luminária LED - 21 unid



PREFEITURA MUNICIPAL DE PILAR DO SUL

SECRETARIA DE OBRAS, INFRAESTRUTURA E URBANISMO

Título da Prancha: INSTALAÇÃO DE ILUMINAÇÃO PÚBLICA		Data: MARÇO/2020
Título do Projeto: CROQUI		Revisão: R00
Local: AVENIDA ANTONIO BATISTA DE PROENÇA E RUA MARINHA EMÍLIA DE CARVALHO – BAIRRO: CHÁCARAS REUNIDAS		Escala: S/Escala
Autor do Croqui:		Prancha: 2/2

Marco Aurélio Soares
Prefeito Municipal

Pedro Balduino de Oliveira
Secretário de Obras, Infr. e Urbanismo

Engº Eduardo Oliveira dos Santos Jr.
CREA 5069244515 | ART: