



MAPA DE LOCALIZAÇÃO

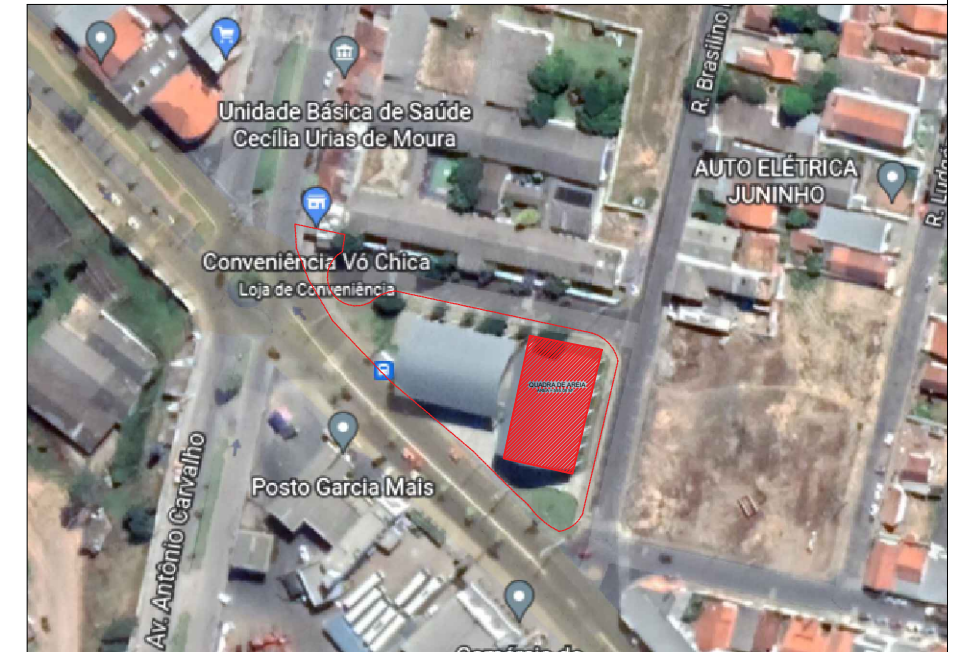

PERSPECTIVA RADIER

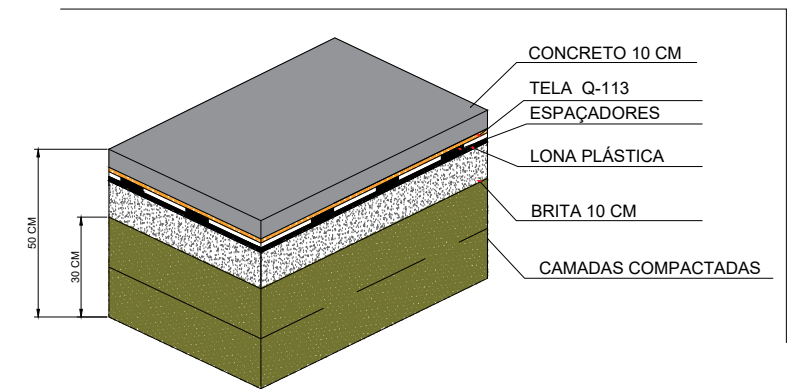

PROJETO BÁSICO - EXECUÇÃO DE RADIER

F.U

ASSUNTO : EXECUÇÃO RADIER


PROPR. : PREFEITURA MUNICIPAL DE PILAR DO SUL

LOCAL : QUADRA DA ESCOLA EMEE PROF.ª EDNA APARECIDA FERREIRA  
MUNICÍPIO DE PILAR DO SUL - SP

ESCALA S/E

18/04/22



SITUAÇÃO SEM ESCALA

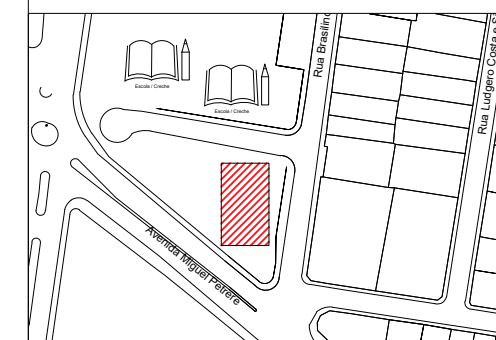



ENG. EDUARDO OLIVEIRA DOS S. JR.  
SECRETÁRIO DE OBRAS, INFRAESTRUTURA E URBANISMO  
CREA/SP-5069244515

JEFERSON ROBERTO FERREIRA DOS SANTOS  
TÉCNICO EM EDIFICAÇÕES

NEIVITON PEREIRA DA SILVA  
TÉCNICO EM EDIFICAÇÕES

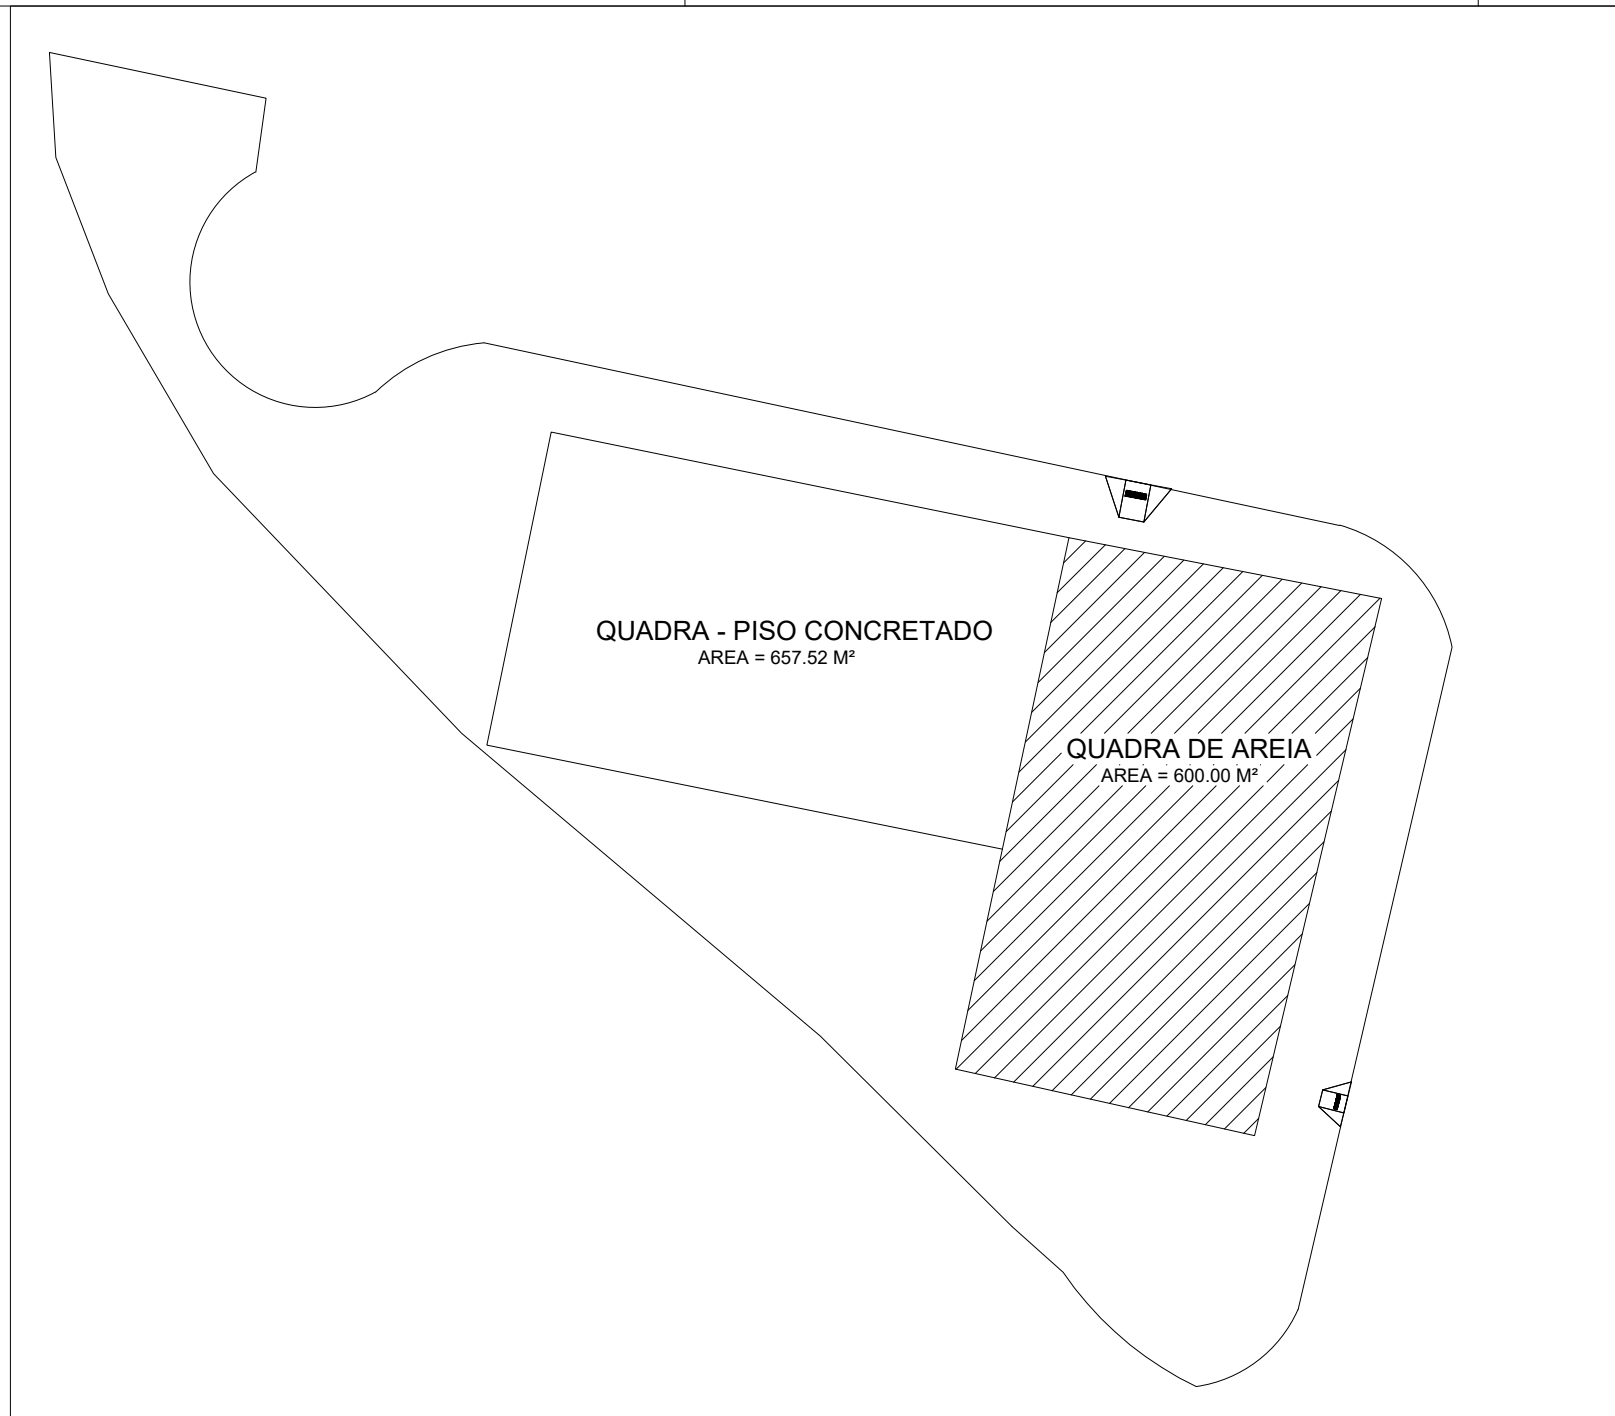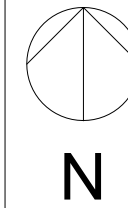

RAMPA DE ACESSIBILIDADE

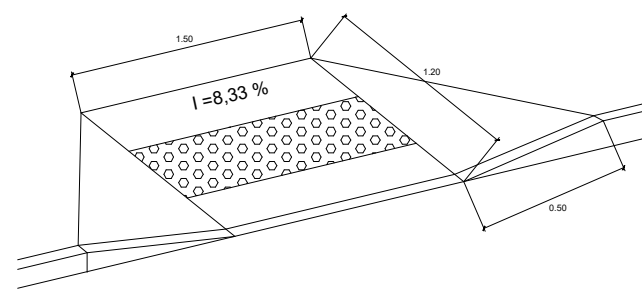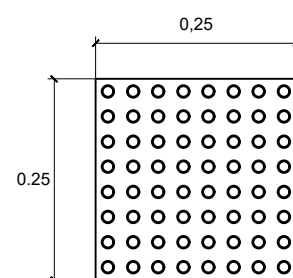

VISTA EM PERSPECTIVA

QUADRA DA ESCOLA EMEE PROF.ª EDNA APARECIDA FERREIRA