




PLANTA BAIXA - NÍVEL 1

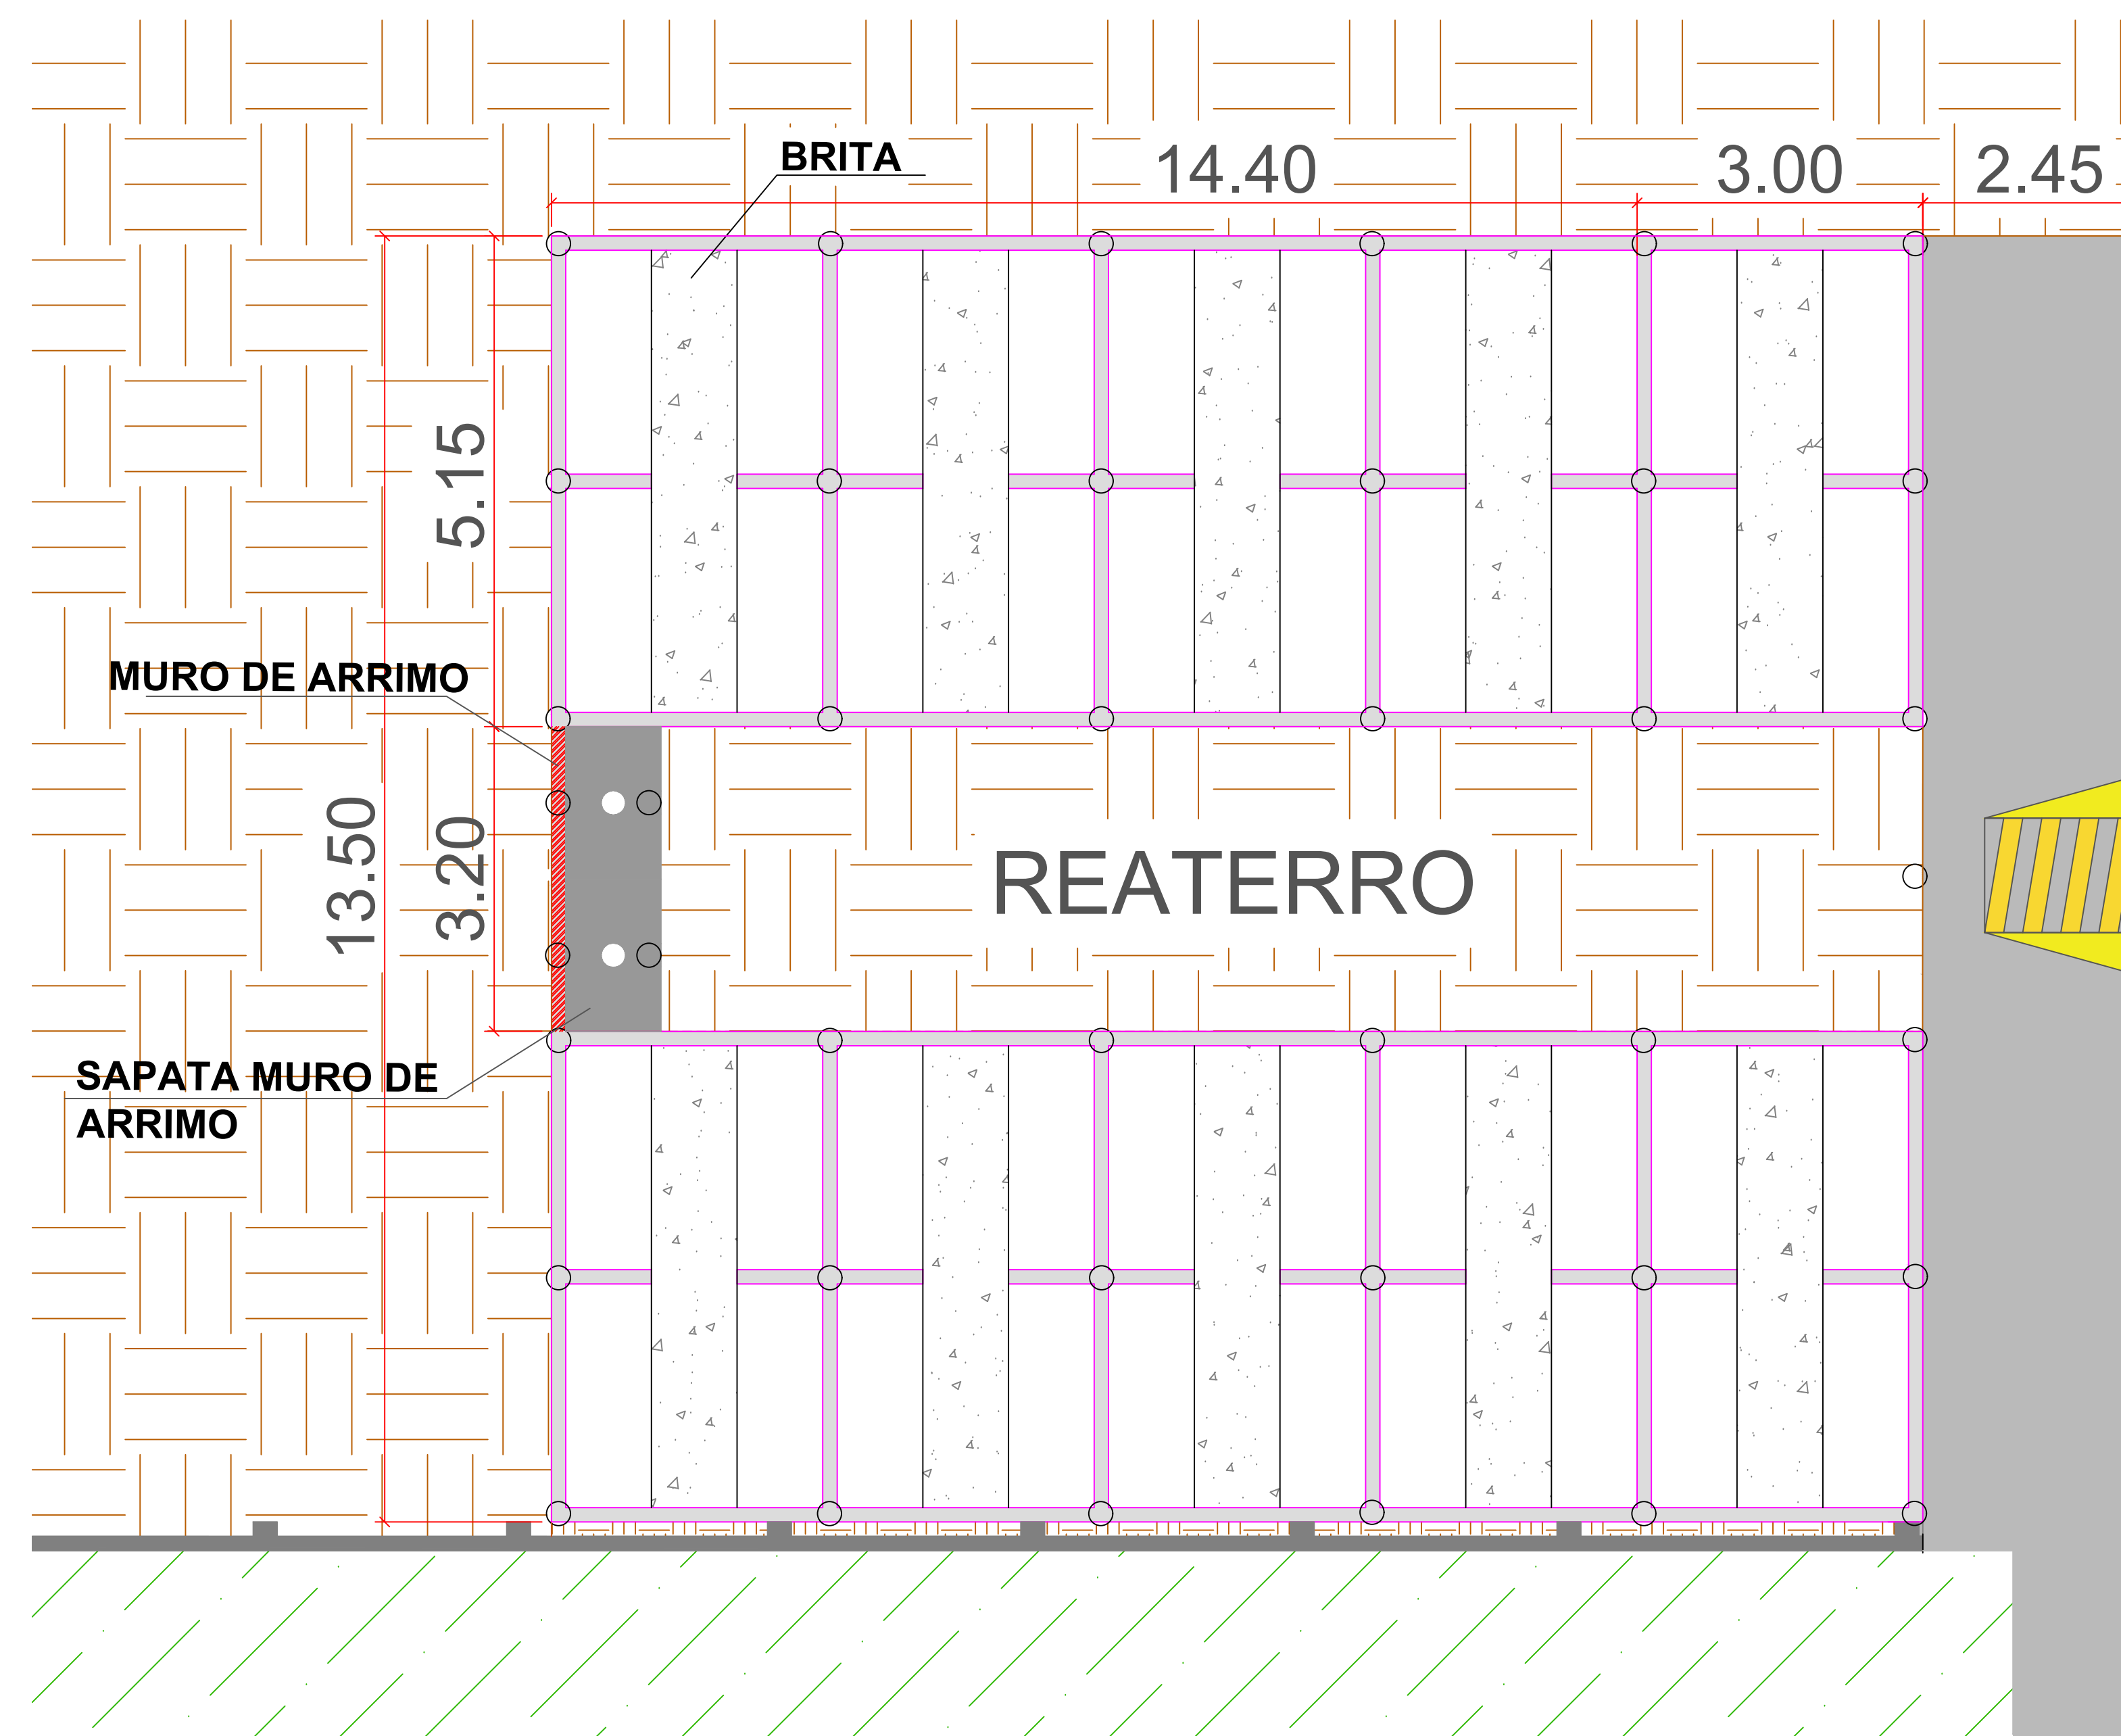


PLANTA BAIXA - NÍVEL 2

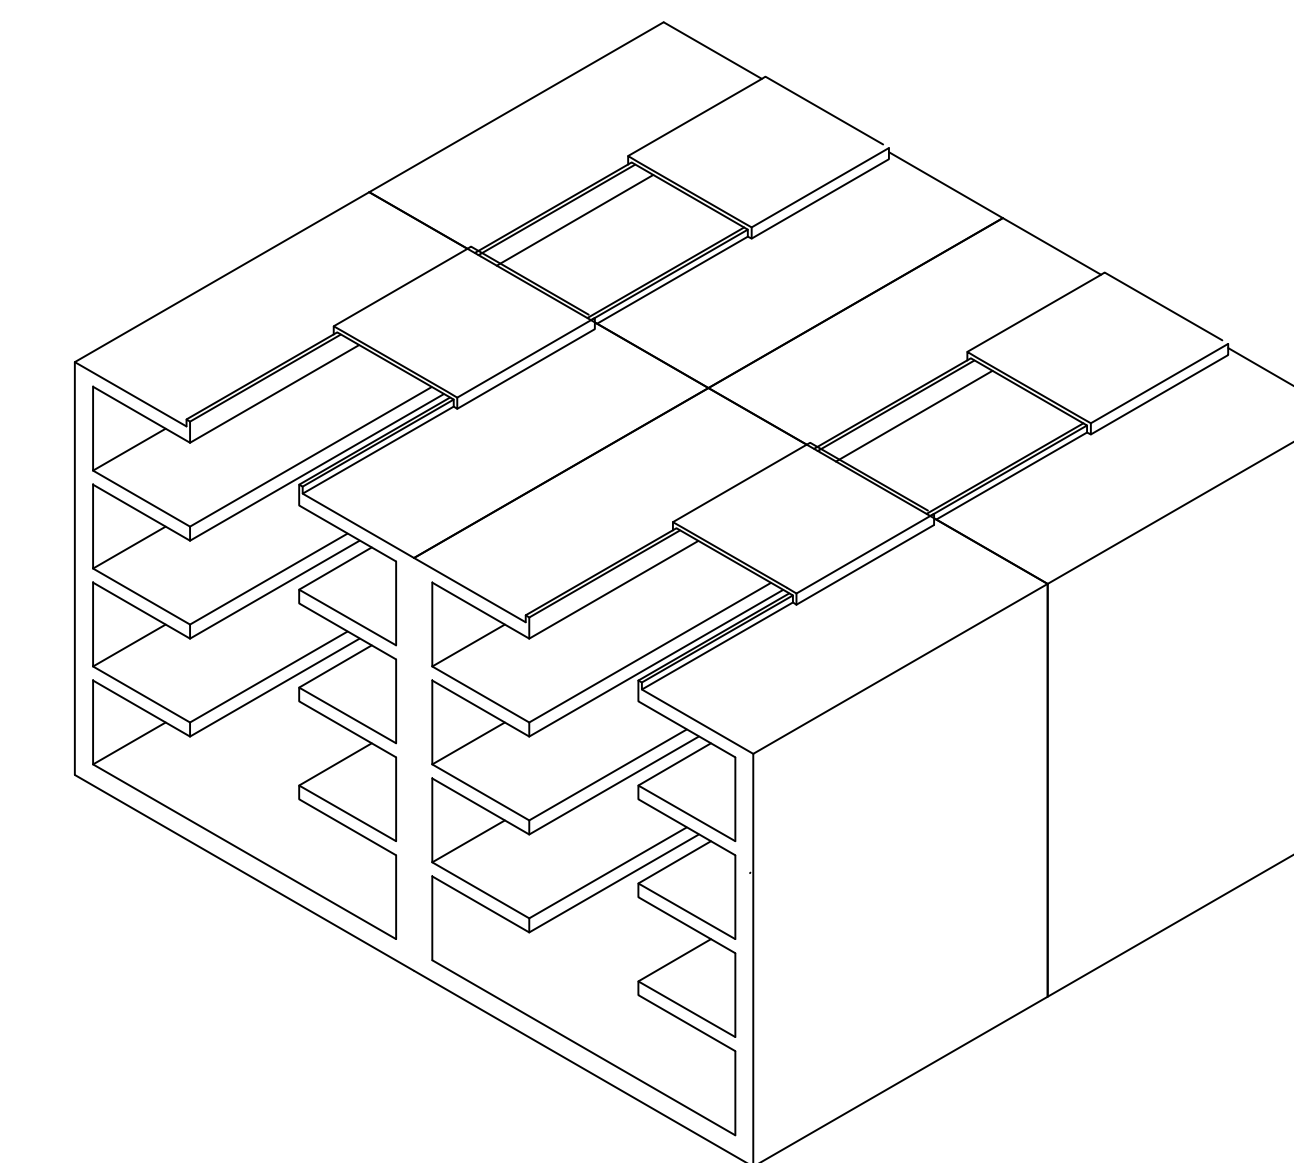


PERSPECTIVA ISOMÉTRICA

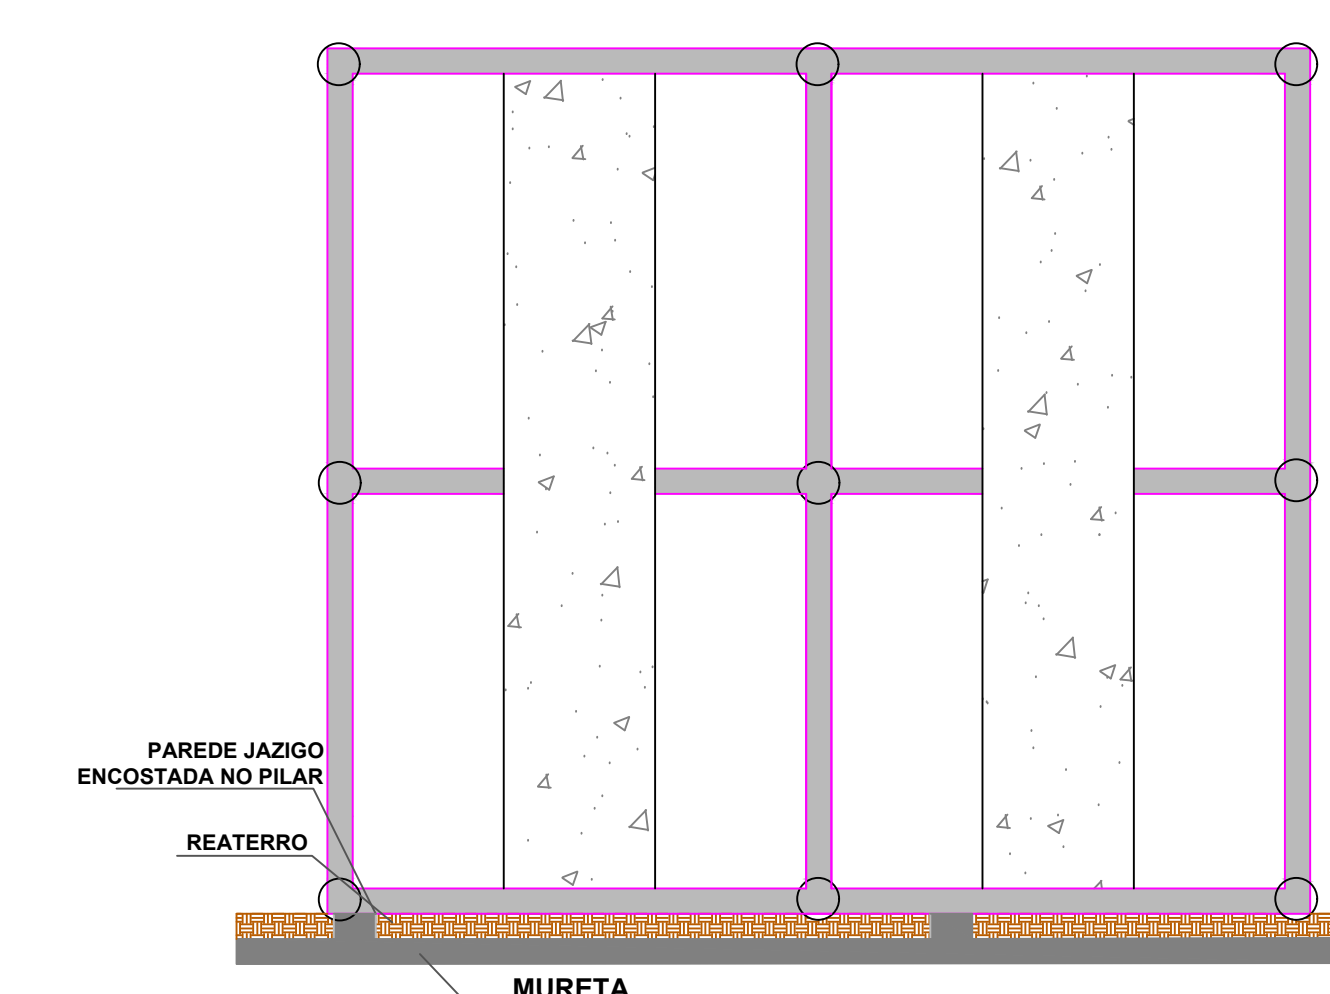


DETALHE JAZIGO

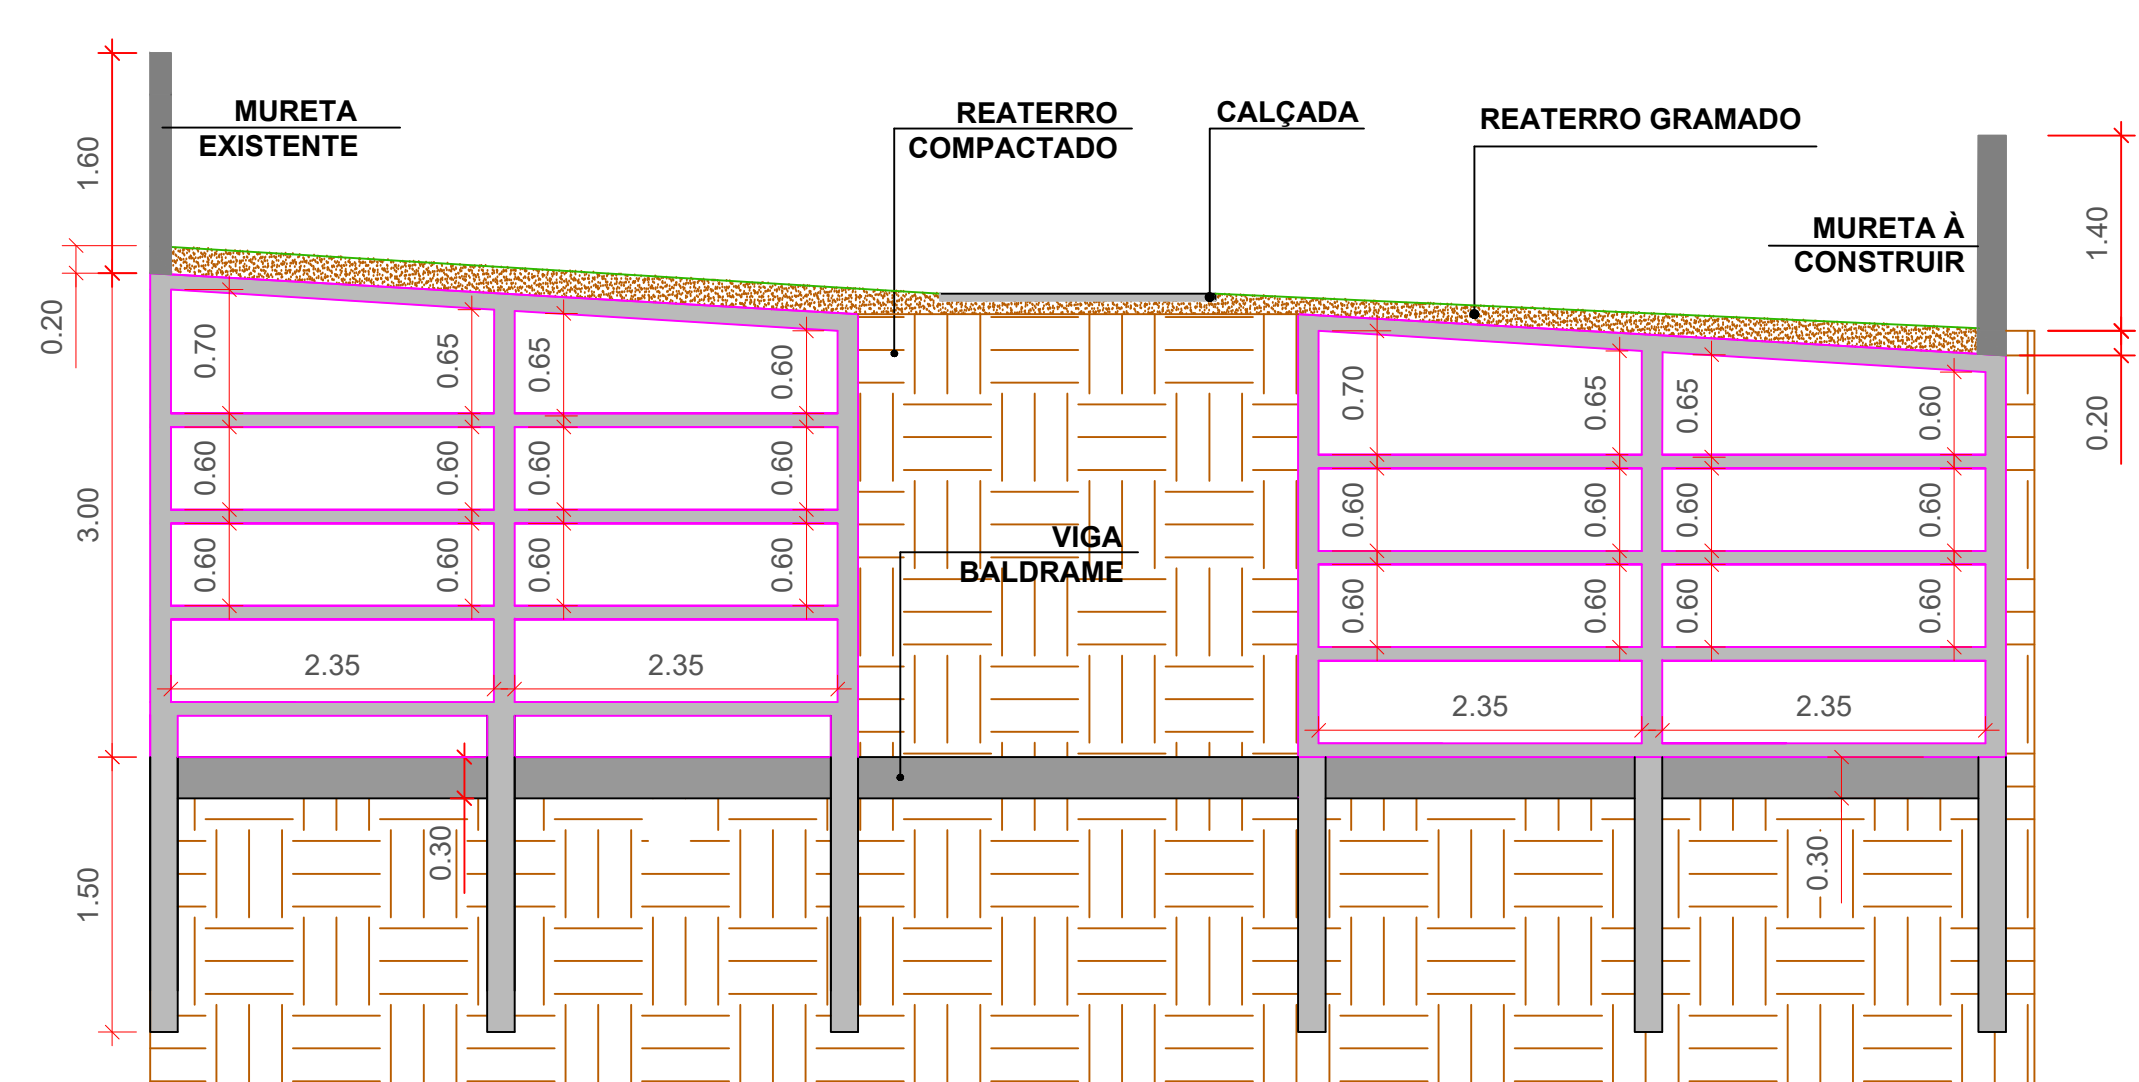


CORTE AA

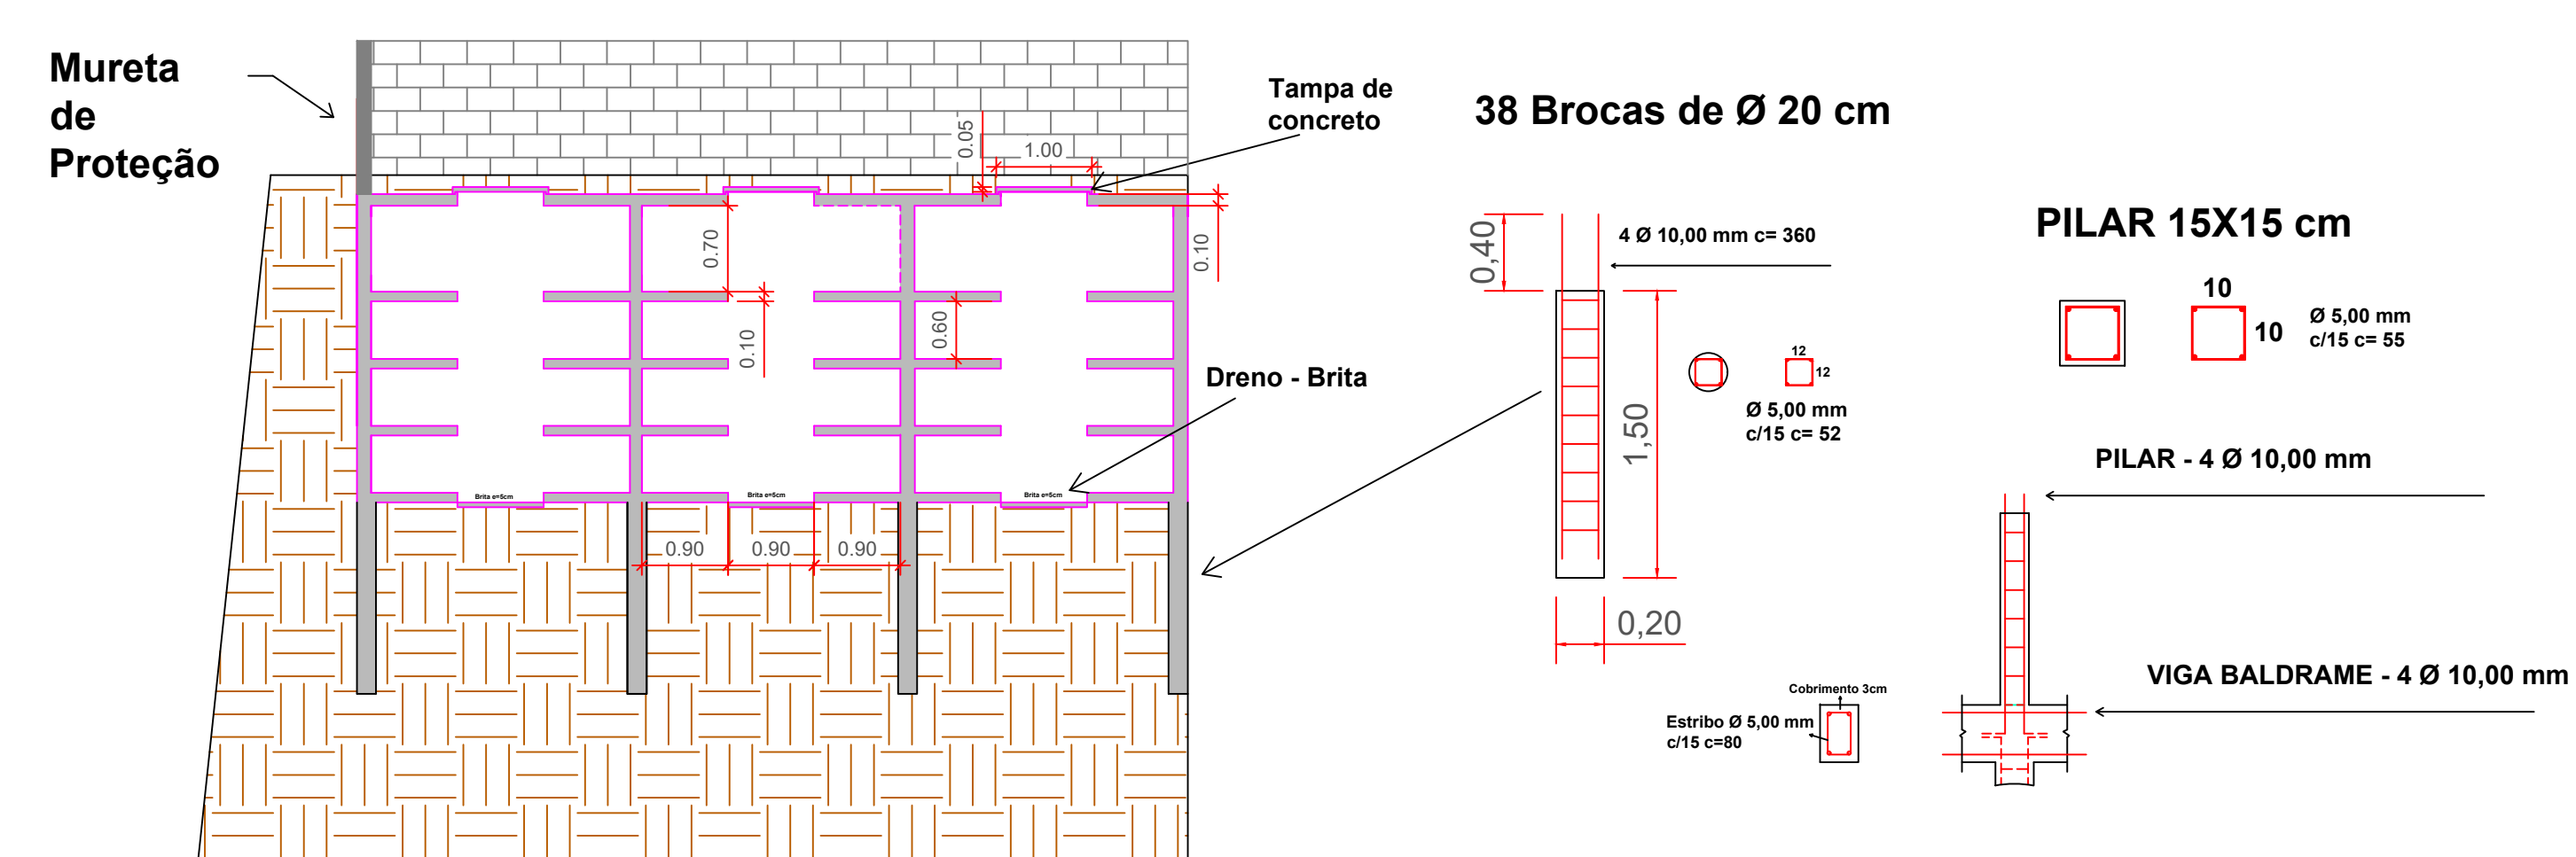

CORTE BB

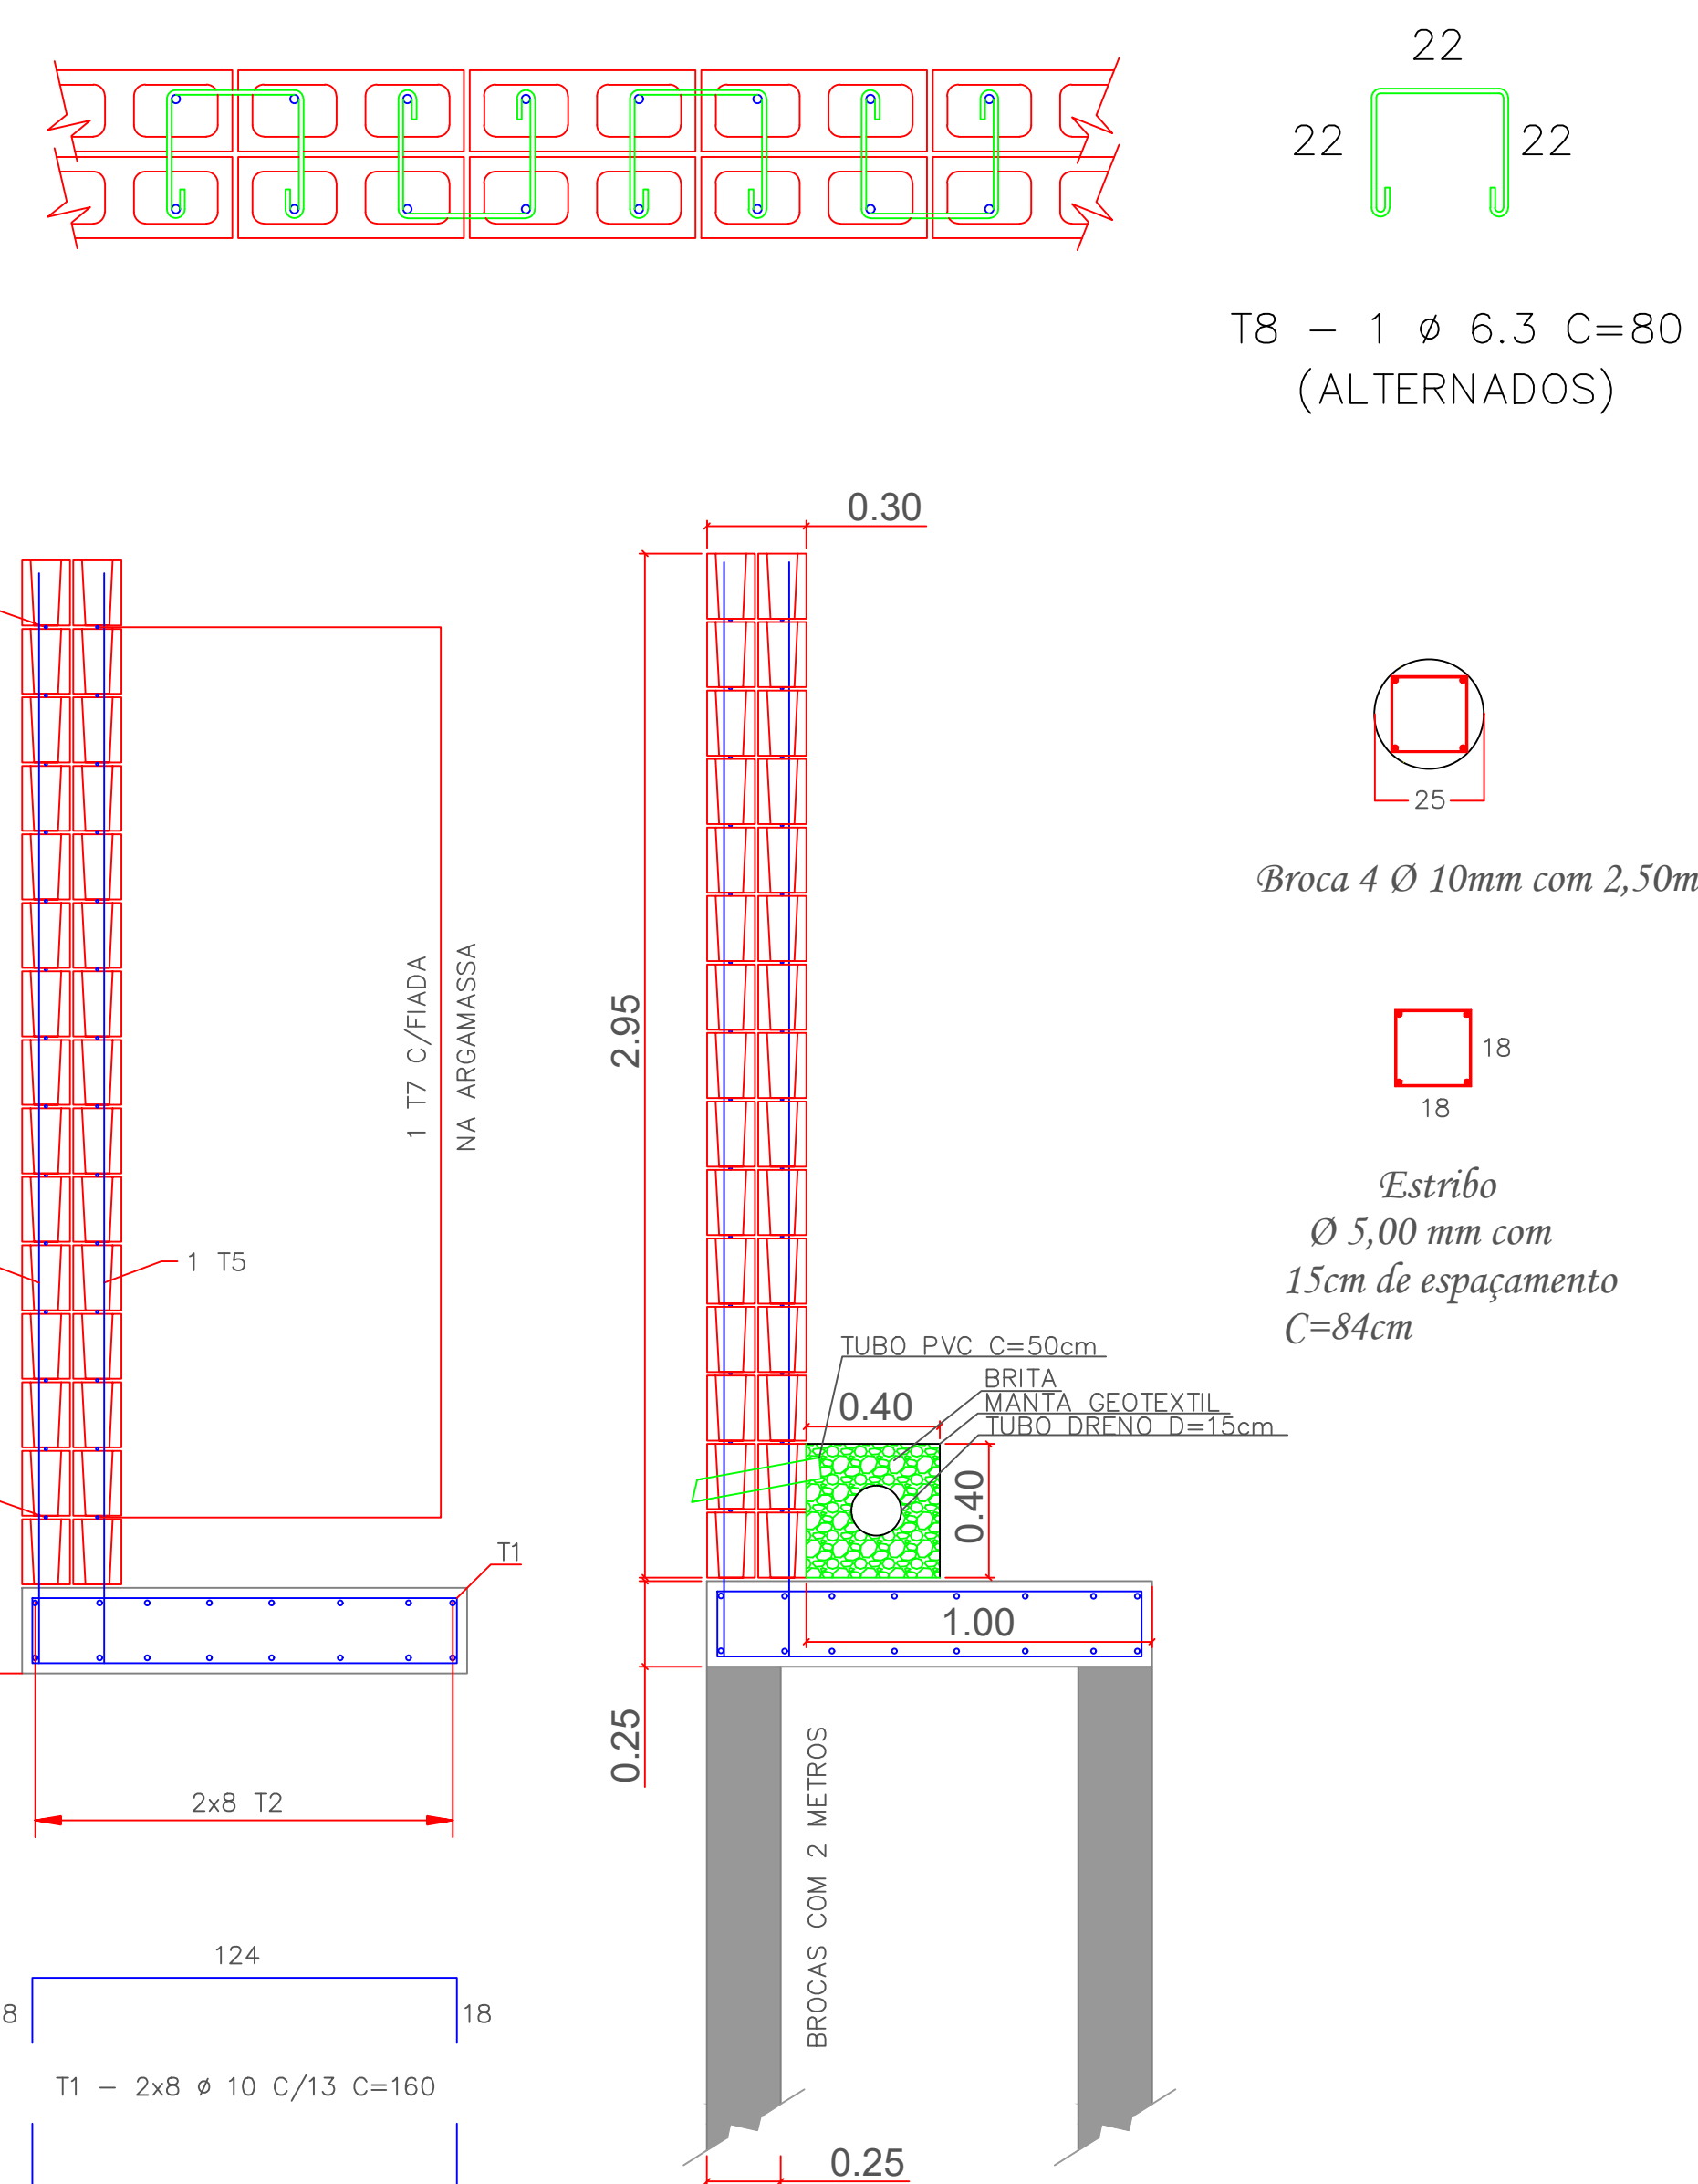

CORTES MURO DE ARRIMO

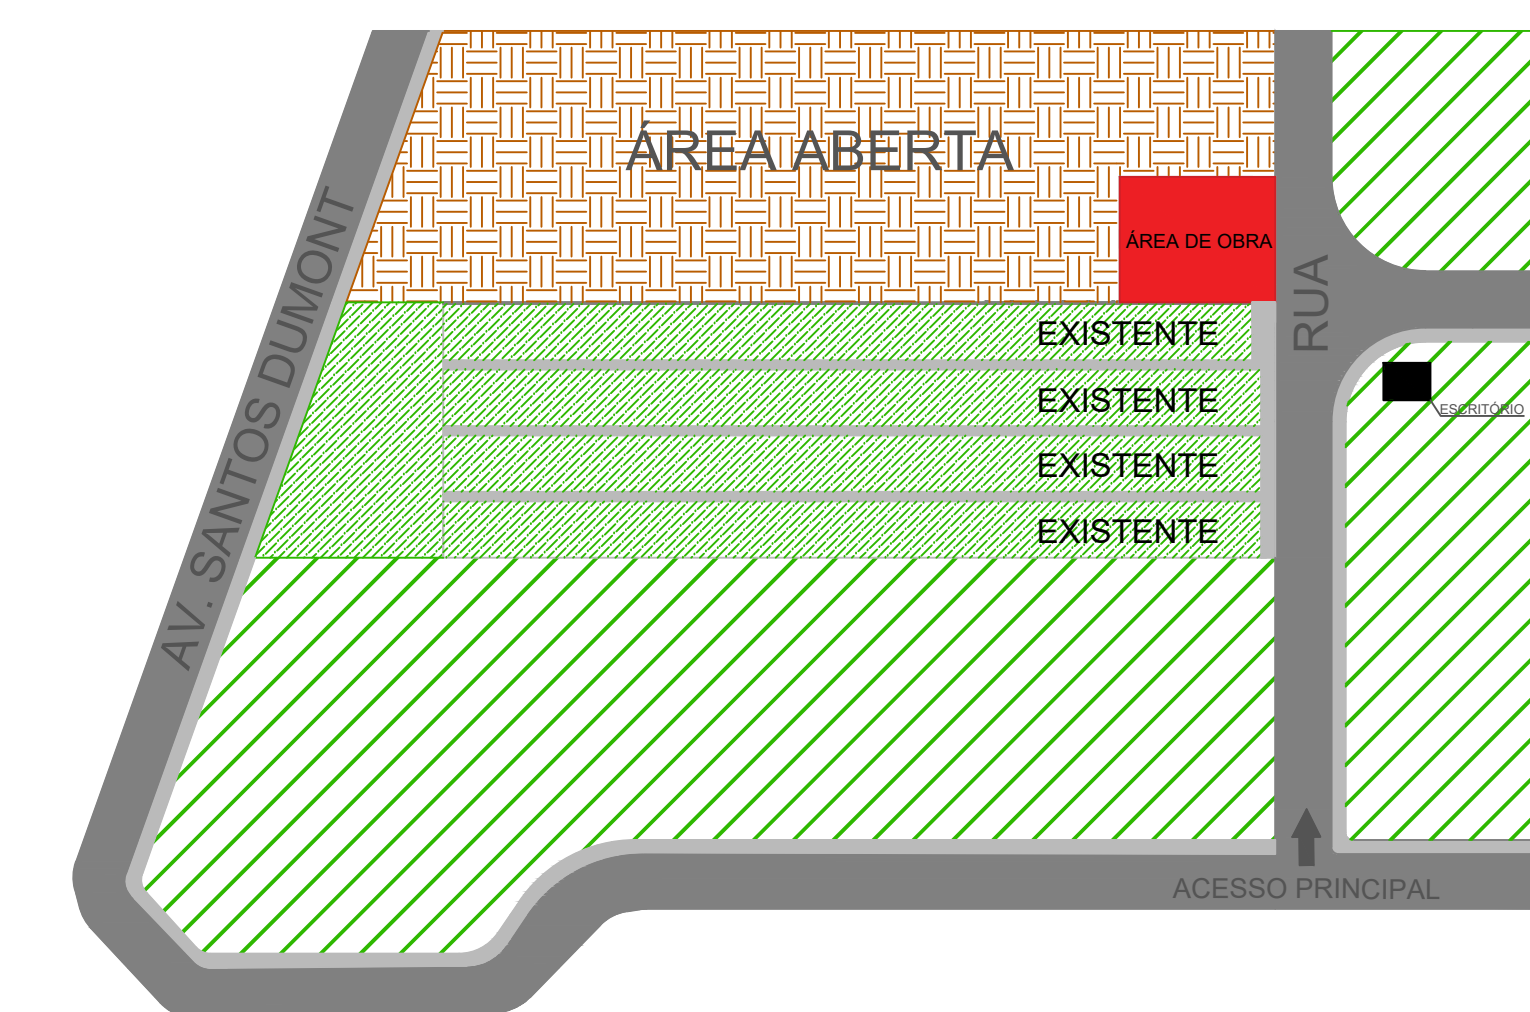

PLANTA VISTA GERAL

PROJETO ARQUITETÔNICO	FOLHA ÚNICA
OBRA: CONSTRUÇÃO DE JAZIGOS TIPO GAVETA - 160 GAVETAS CEMITÉRIO JARDIM DAS ACÁCIAS PREFEITURA MUNICIPAL DE PILAR DO SUL	
PLANTA DE SITUAÇÃO 	EDUARDO OLIVEIRA DOS SANTOS JR. SECRETÁRIO DE OBRAS, INFRAESTRUTURA E URBANISMO