


MAPA DE LOCALIZAÇÃO
SEM ESCALA

LEGENDA :

- À CONSTRUIR
- À DEMOLIR
- À MANTER

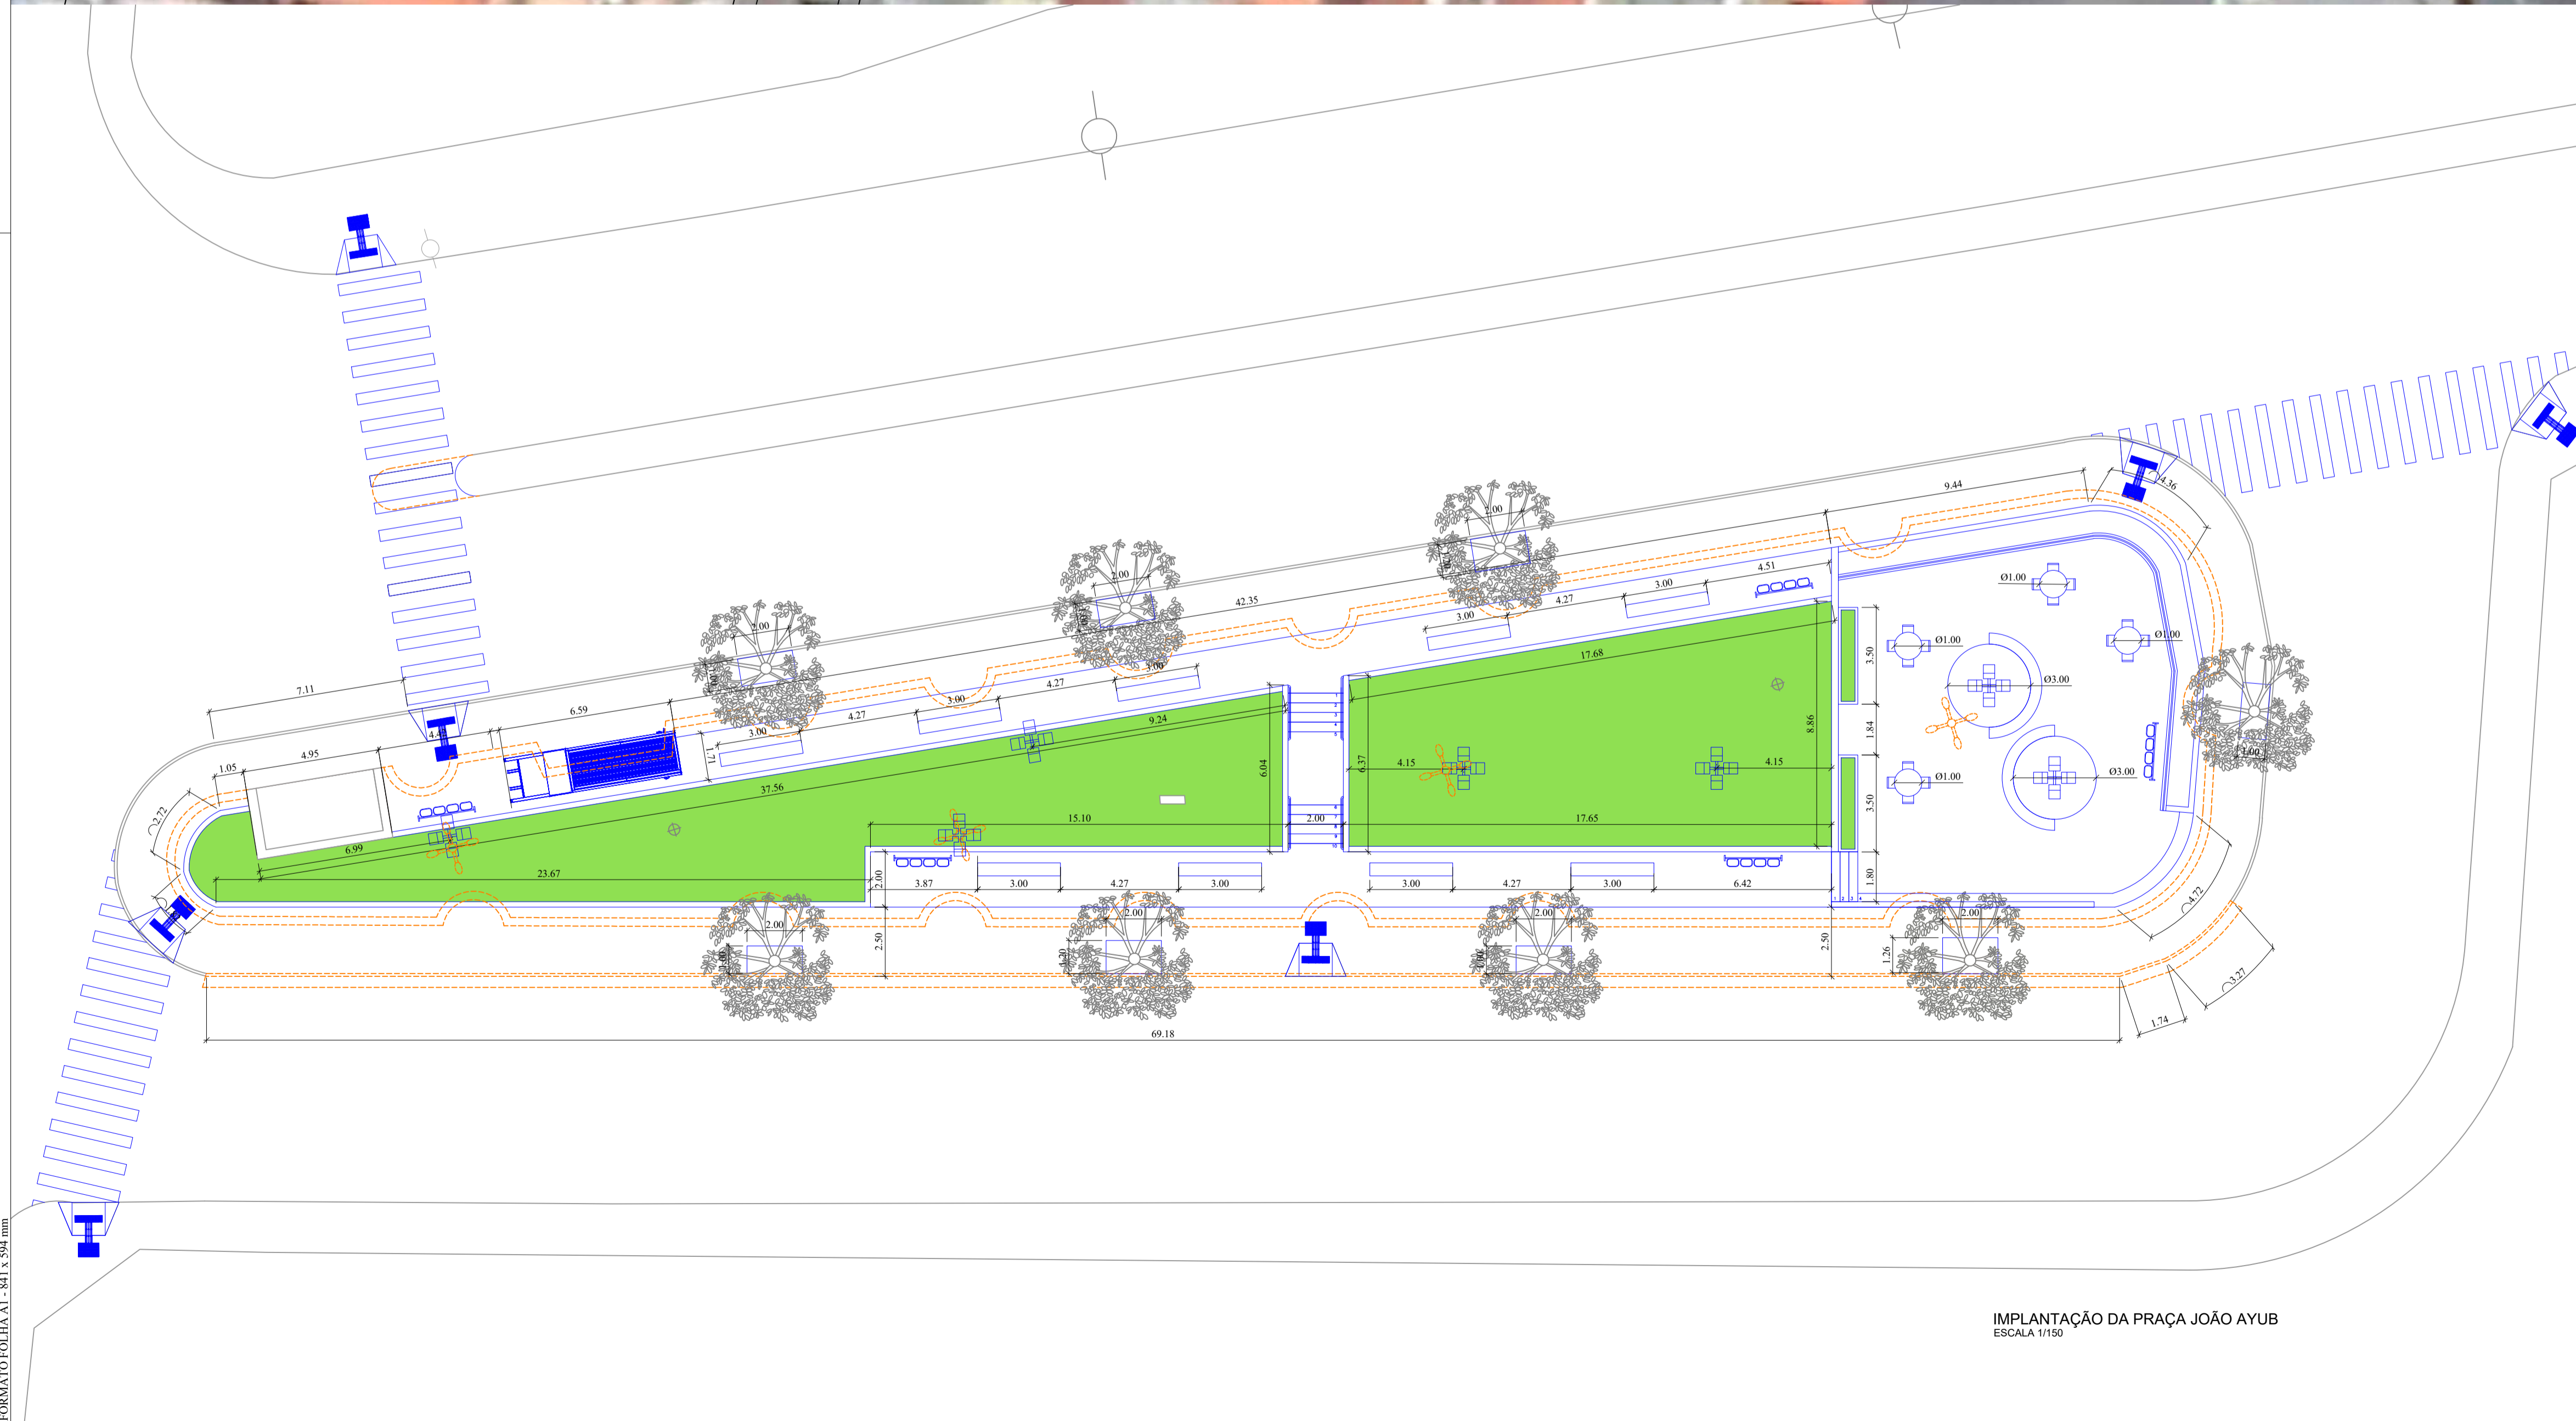

IMPLANTAÇÃO DA PRAÇA JOÃO AYUB
ESCALA: 1:150


R00	DD/MM/AAAA	EMIÇÃO INICIAL	Nome
REVISÃO	DATA	MODIFICAÇÃO	RESPONSÁVEL

PREFEITURA DO MUNICÍPIO DE PILAR DO SUL
 SECRETARIA DE OBRAS INFRAESTRUTURA E URBANISMO
 END: RUA JOÃO BATISTA RIBEIRO Nº295 - CENTRO - PILAR DO SUL/SP
 CEP: 18.185-000 - TEL: (15) 3278-2526


local	arquivo		
LARGO JOÃO AYUB	Praça João Ayub Revitalização.dwg		
endereço	AVENIDA MIGUEL PETREIRE		
assistente	data	escala	folha
IMPLANTAÇÃO GERAL/MAPA DE LOCALIZAÇÃO	01/03/2022	IND	ARQ
objeto	responsável		
REVITALIZAÇÃO DA PRAÇA JOÃO AYUB	ARQ. TALITA	01/03	

MARCO AURÉLIO SOARES
 PREFEITO MUNICIPAL

TALITA PEIXOTO DOS SANTOS
 ARQUITETA E URBANISTA P.M.P.S
 CAU/SP-A110016-5 | RRT:

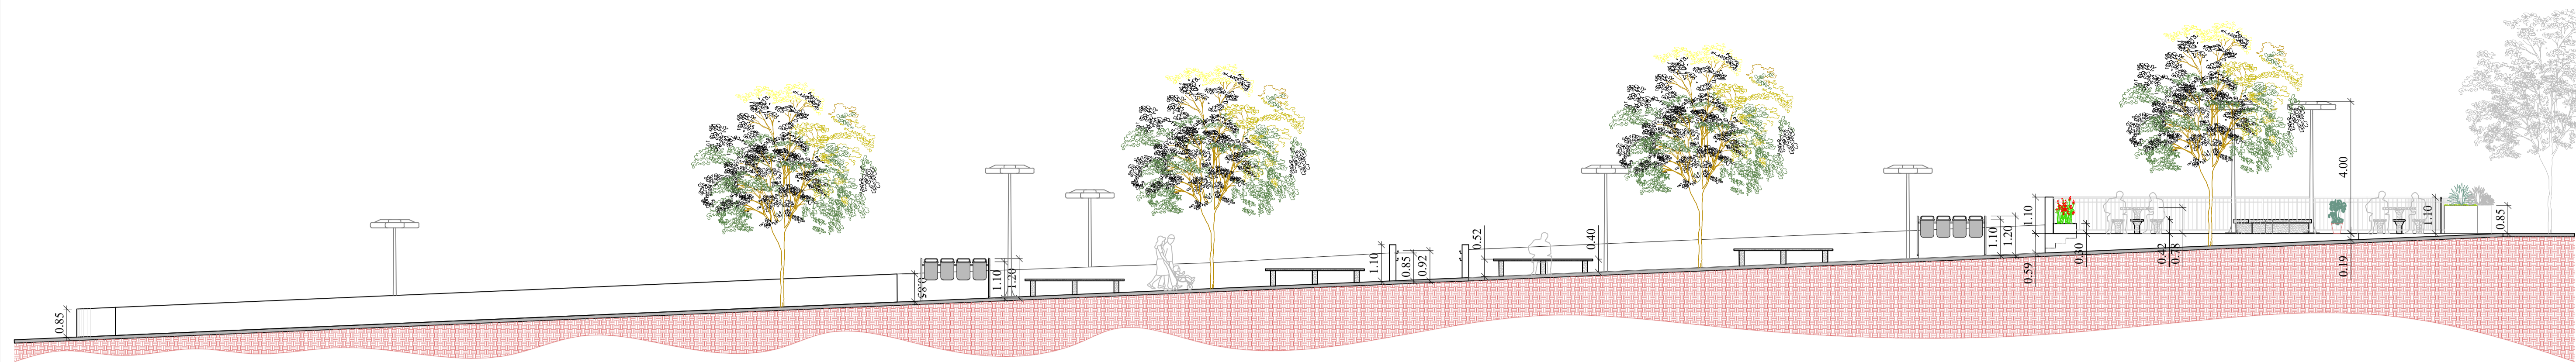

CORTE A-A
ESCALA 1/100

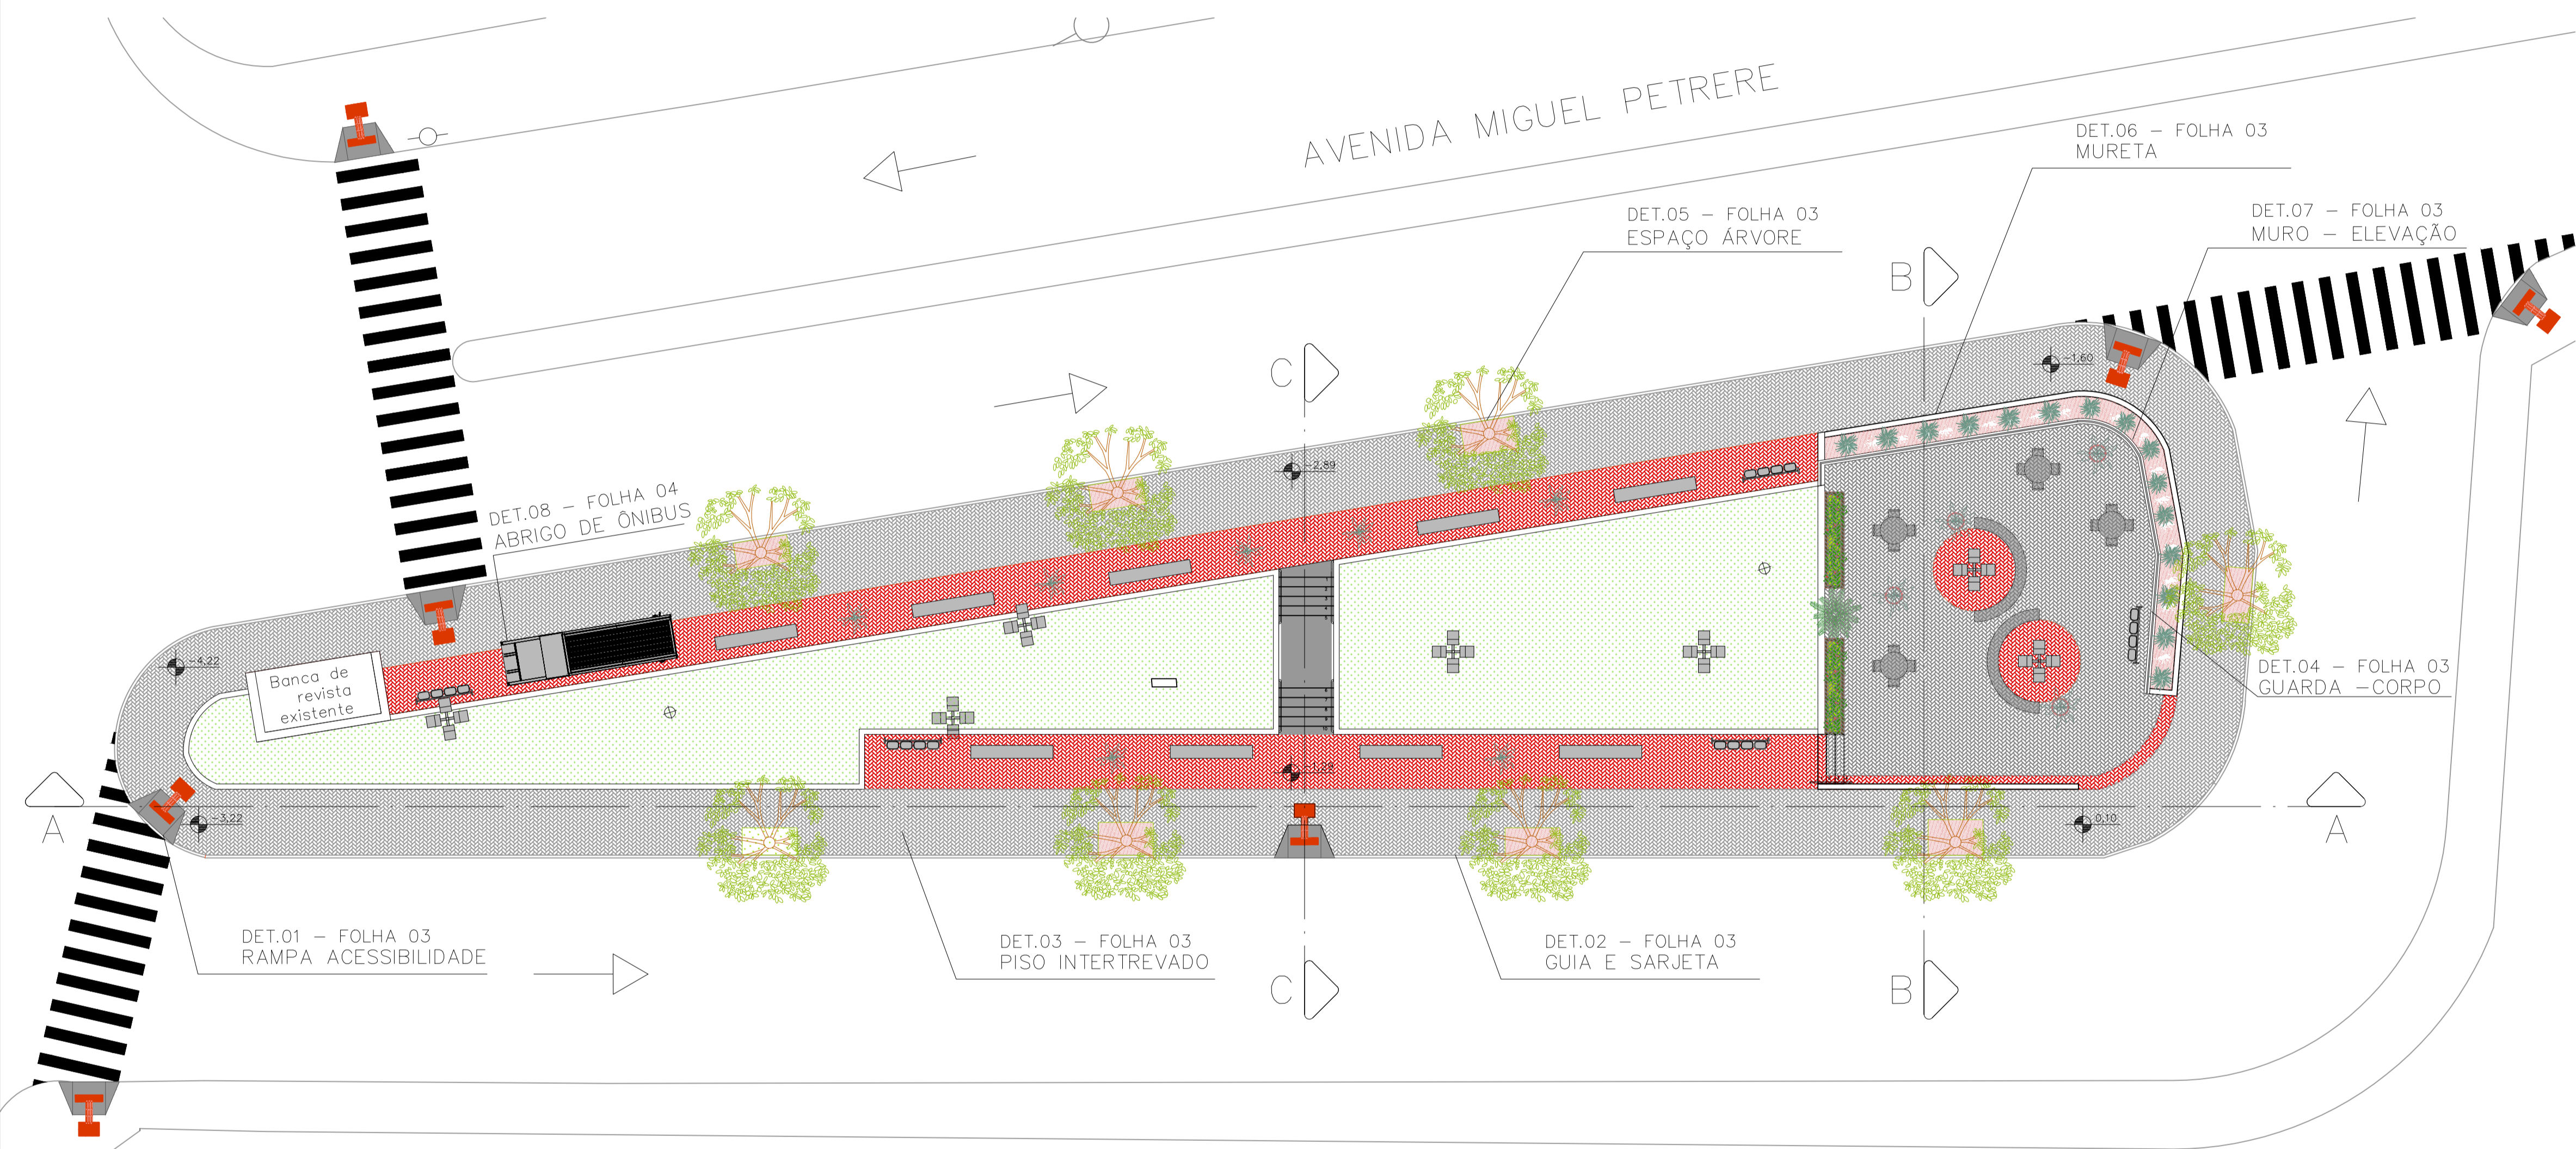


IMPLANTAÇÃO DA PRAÇA JOÃO AYUB
ESCALA 1/150


LEGENDA E QUANTITATIVO:

ELEMENTOS À CONSTRUIR:

- PISO INTERTRAVADO (CINZA): 501,50 m²
- PISO INTERTRAVADO (VERMELHO): 165,75 m²
- PISO EM CONCRETO: 11,40 m²
- PLANTIO DE GRAMA: 275,00 m²
- MESA DE CONCRETO C/ 4 BANCOS: 2 CONJ
- BANCO RETO DE CONCRETO: 9 UND
- BANCO CURVO DE CONCRETO: 2 UND
- LUMINÁRIA LED - 4 BRAÇOS :7 UND
- LIXEIRA - 4 LIXOS :5 UND

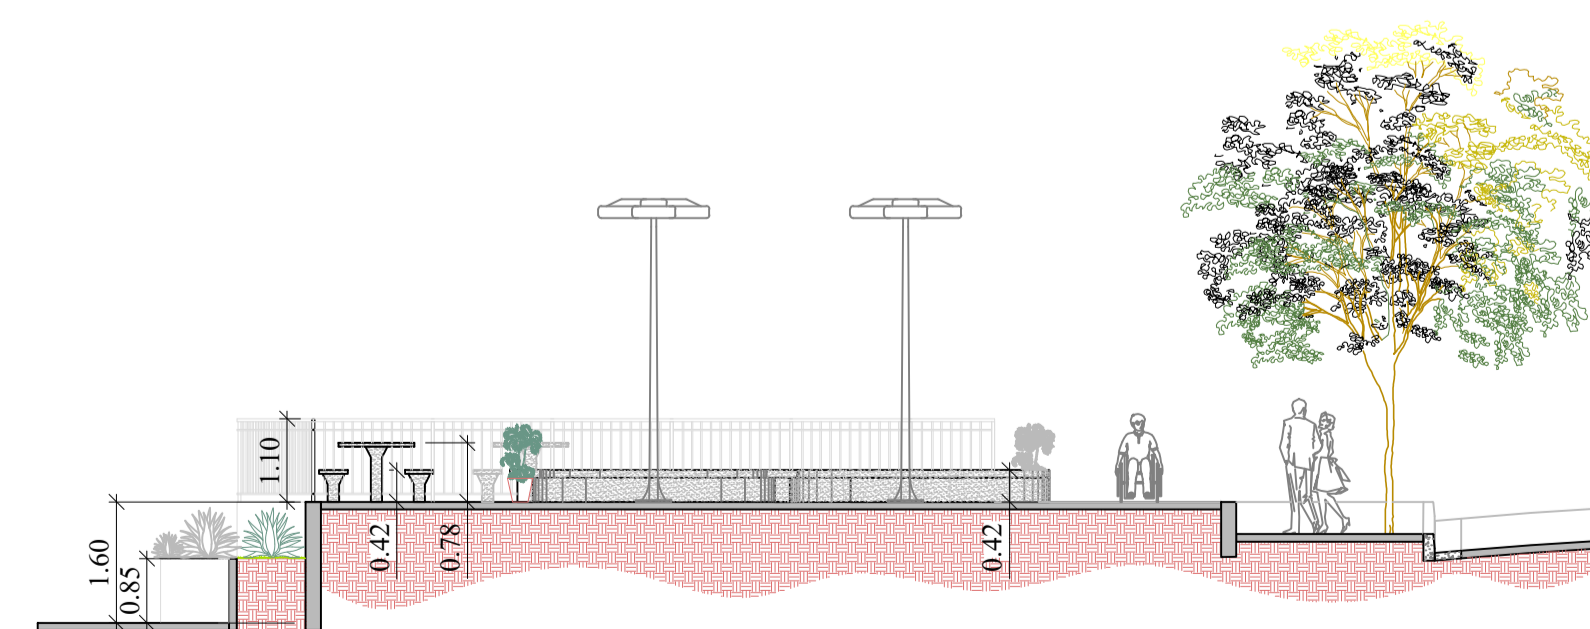

CORTE B-B
ESCALA 1/100

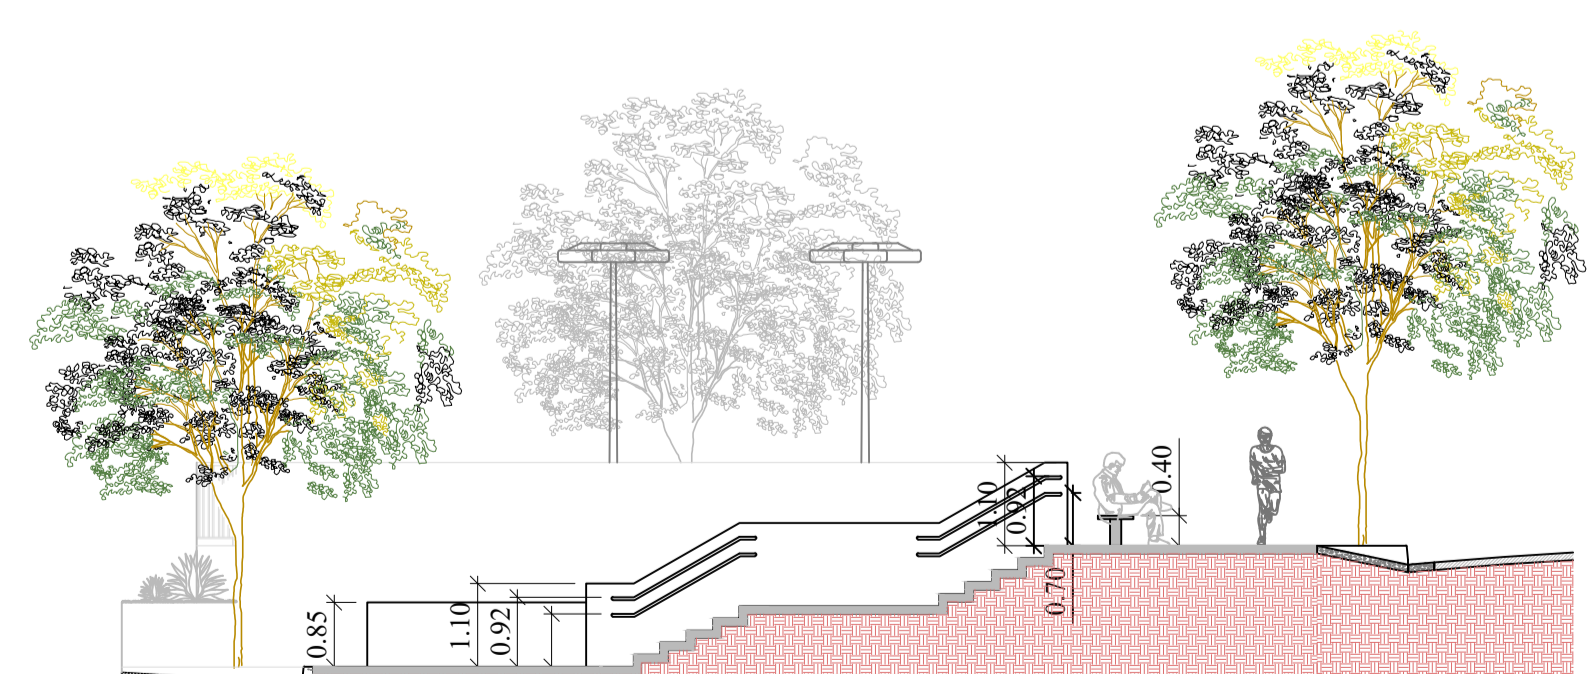

CORTE C-C
ESCALA 1/100

R00	DD/MM/AAAA	EMIÇÃO INICIAL	Nome
REVISÃO	DATA	MODIFICAÇÃO	RESPONSÁVEL

PREFEITURA DO MUNICÍPIO DE PILAR DO SUL
SECRETARIA DE OBRAS INFRAESTRUTURA E URBANISMO
END: RUA JOÃO BATISTA RIBEIRO Nº295 - CENTRO - PILAR DO SUL/SP
CEP: 18.185-000 - TEL: (15) 3278-2526


local	arquivo		
LARGO JOÃO AYUB	Praça João Ayub Revitalização.dwg		
endereco	AVENIDA MIGUEL PETRERE - PILAR DO SUL/SP		
assunto	data	escala	folha
IMPLANTAÇÃO/CORTES	01/03/2022	IND	ARQ
objeto	responsável		
REVITALIZAÇÃO DA PRAÇA JOÃO AYUB	ARQ. TALITA	02/03	

MARCO AURÉLIO SOARES
PREFEITO MUNICIPAL

TALITA PEIXOTO DOS SANTOS
ARQUITETA E URBANISTA P.M.F.S
CAU/SP:110016-5 | RRT:


DETALHE 01 - RAMPA ACESSÍVEL

SEM ESCALA

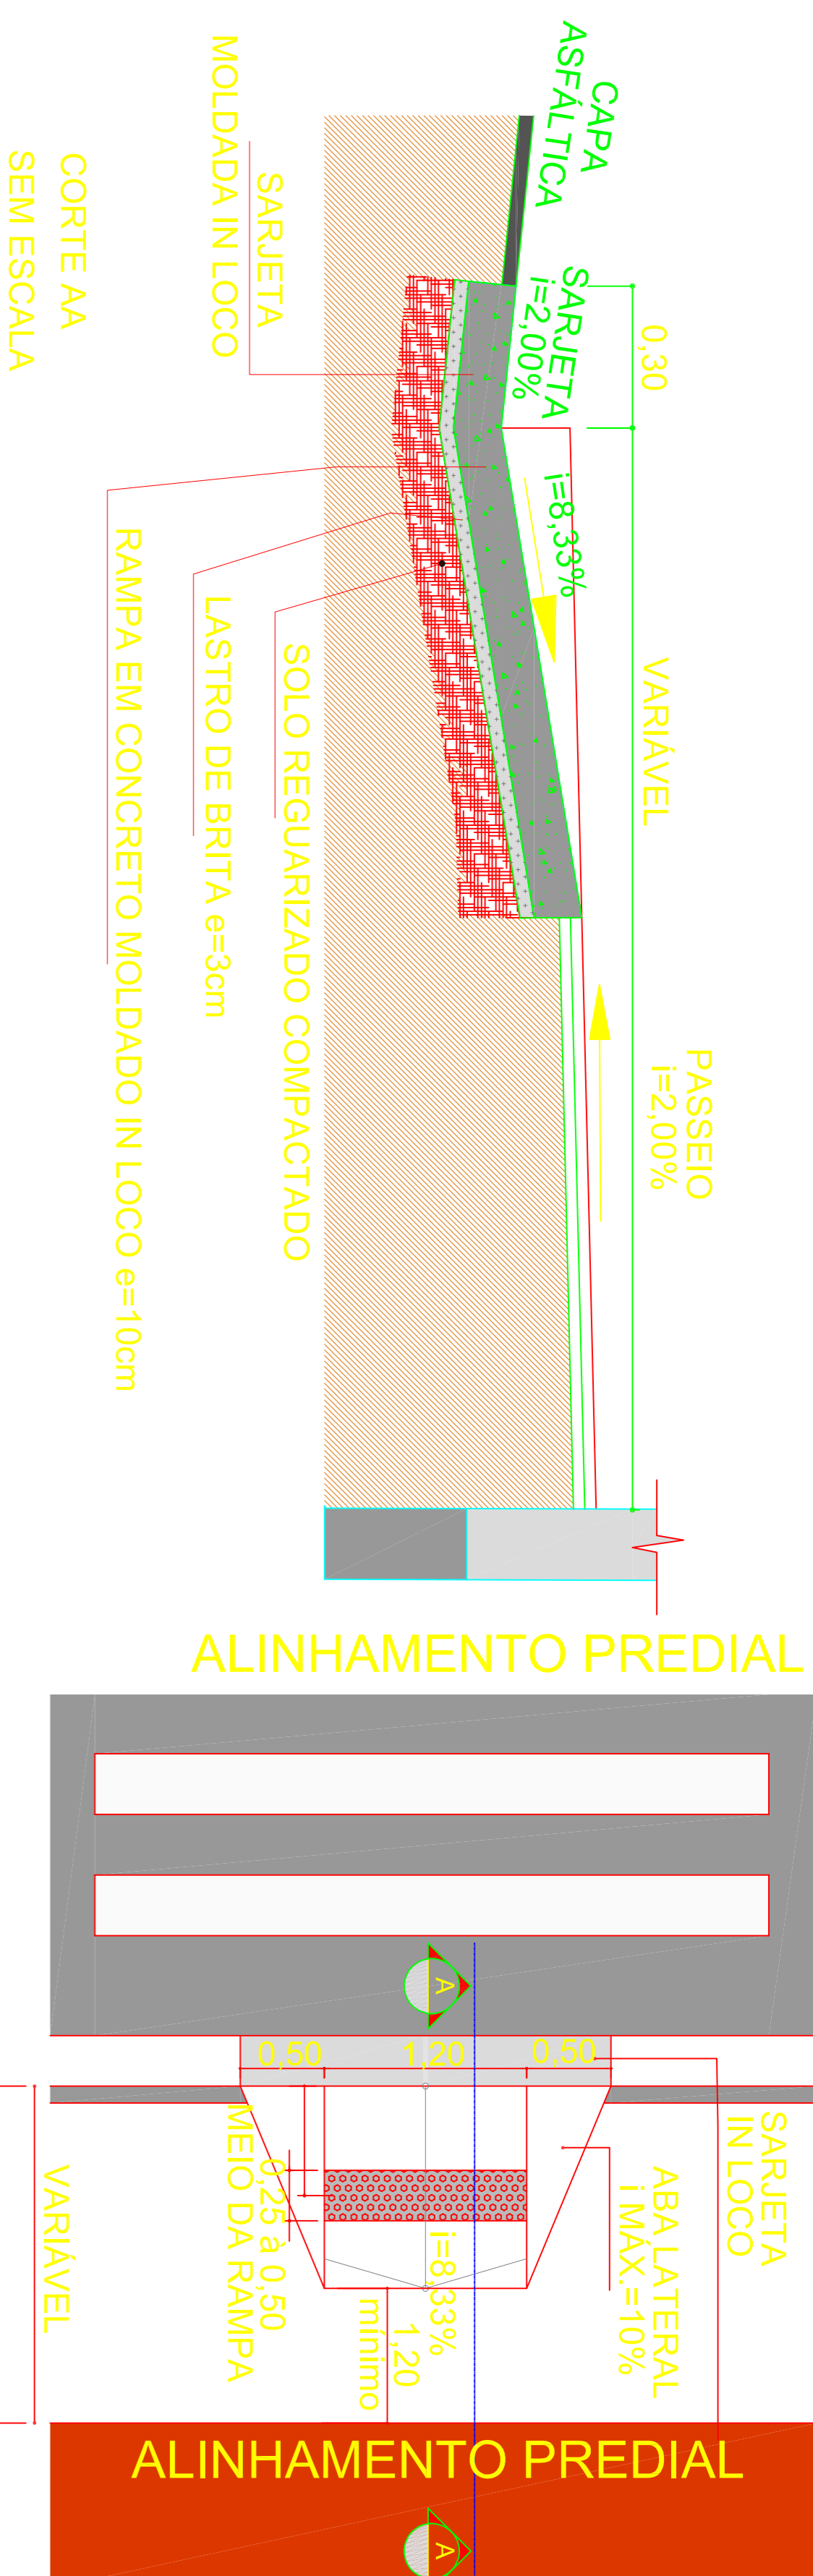


DETALHE 02 - GUIA E SARJETA

SEM ESCALA

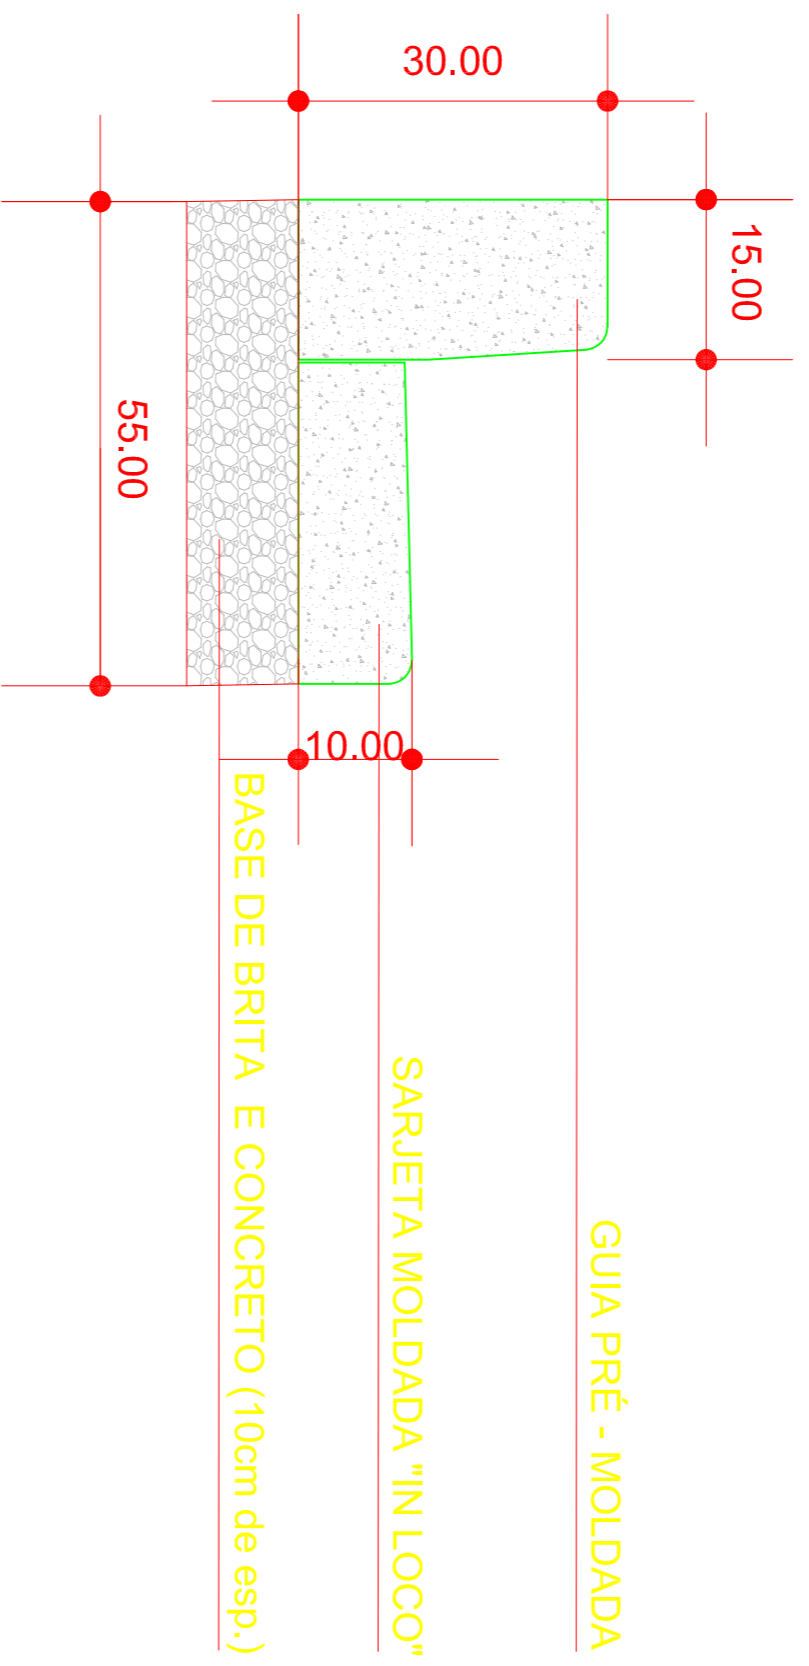


DETALHE 03 - PISO INTERTRAVADO

SEM ESCALA

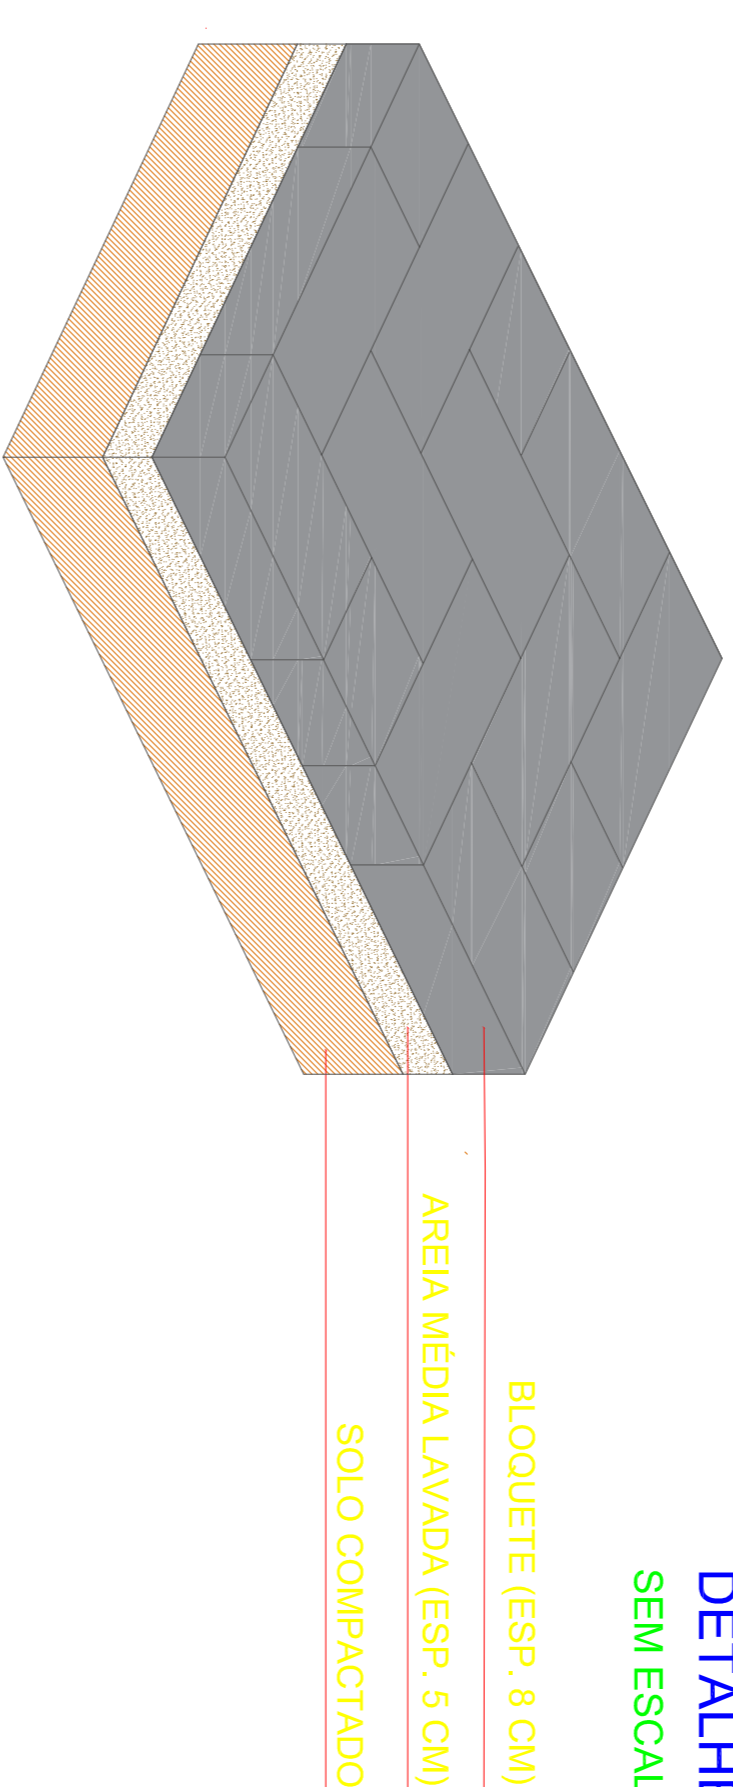


DETALHE 04 - GUARDA-CORPO

SEM ESCALA

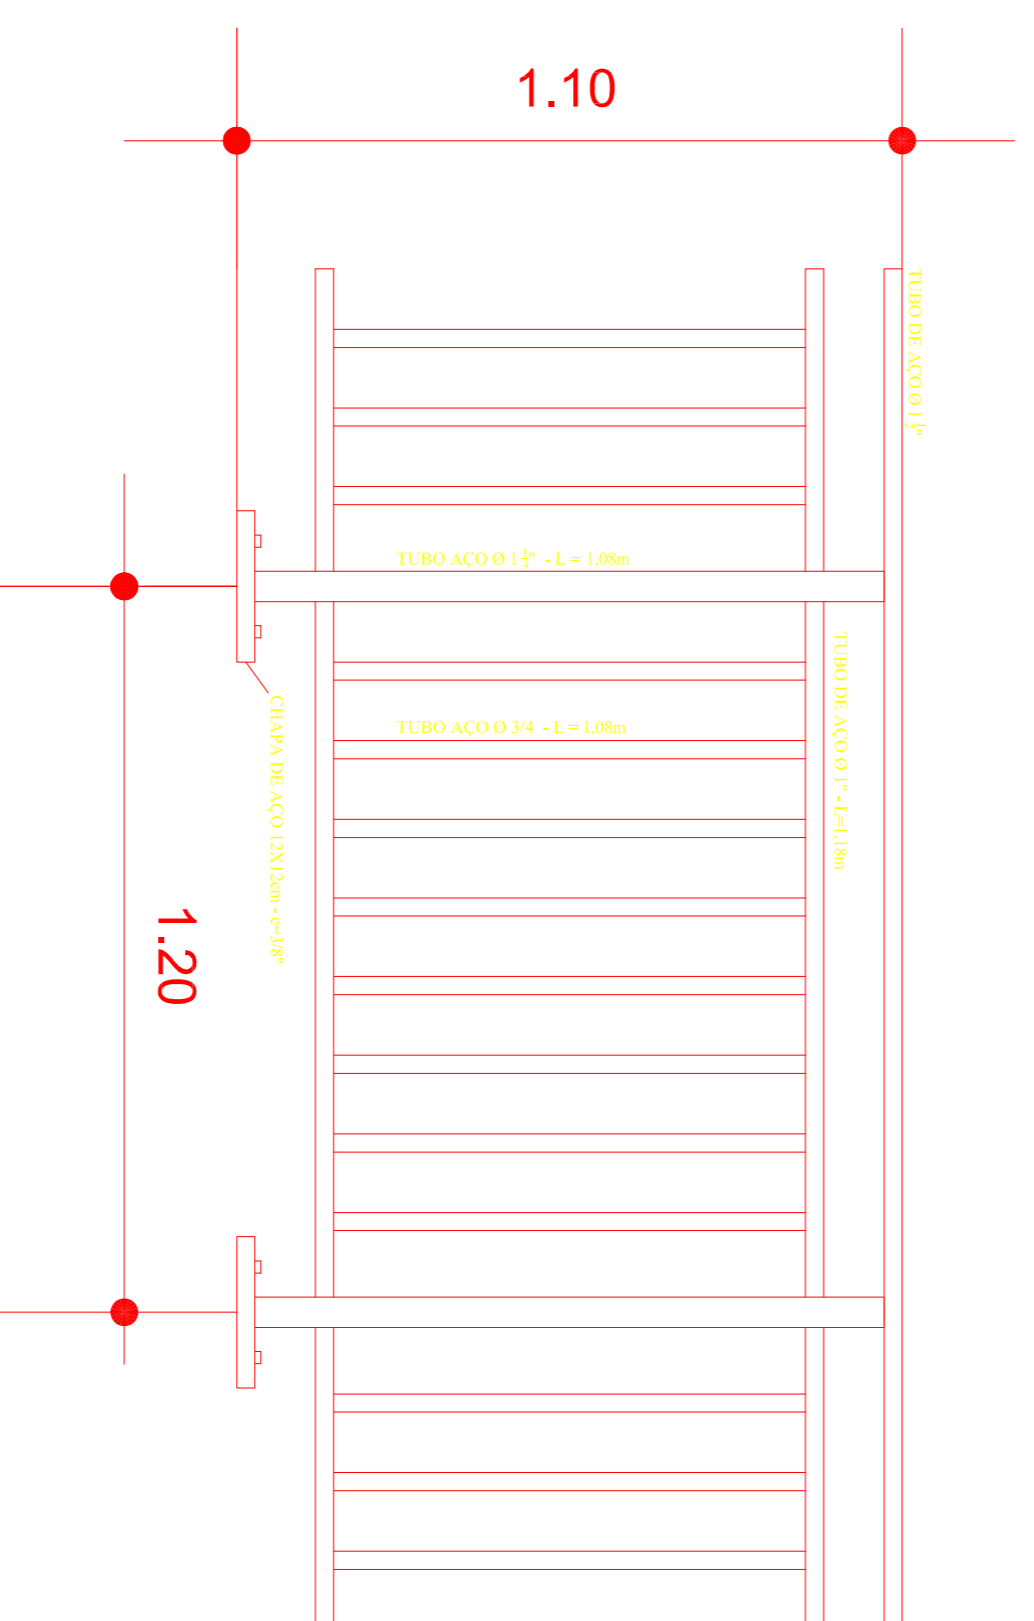


DETALHE 05 - ESPAÇO ÁRVORE

SEM ESCALA

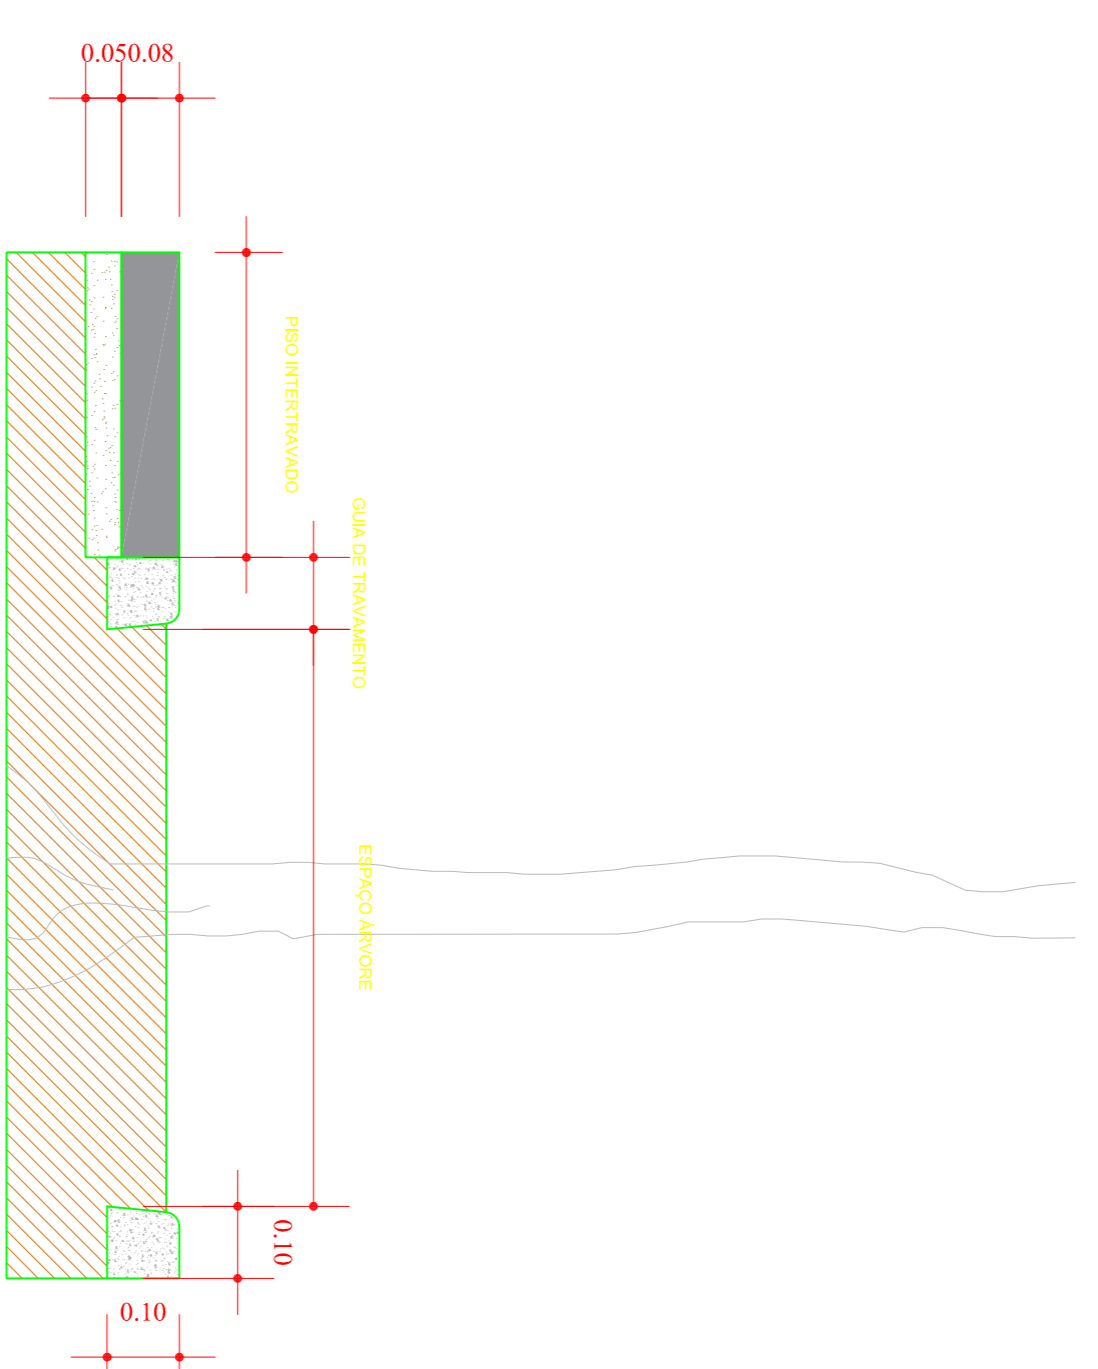


DETALHE 06 - MURETA

SEM ESCALA

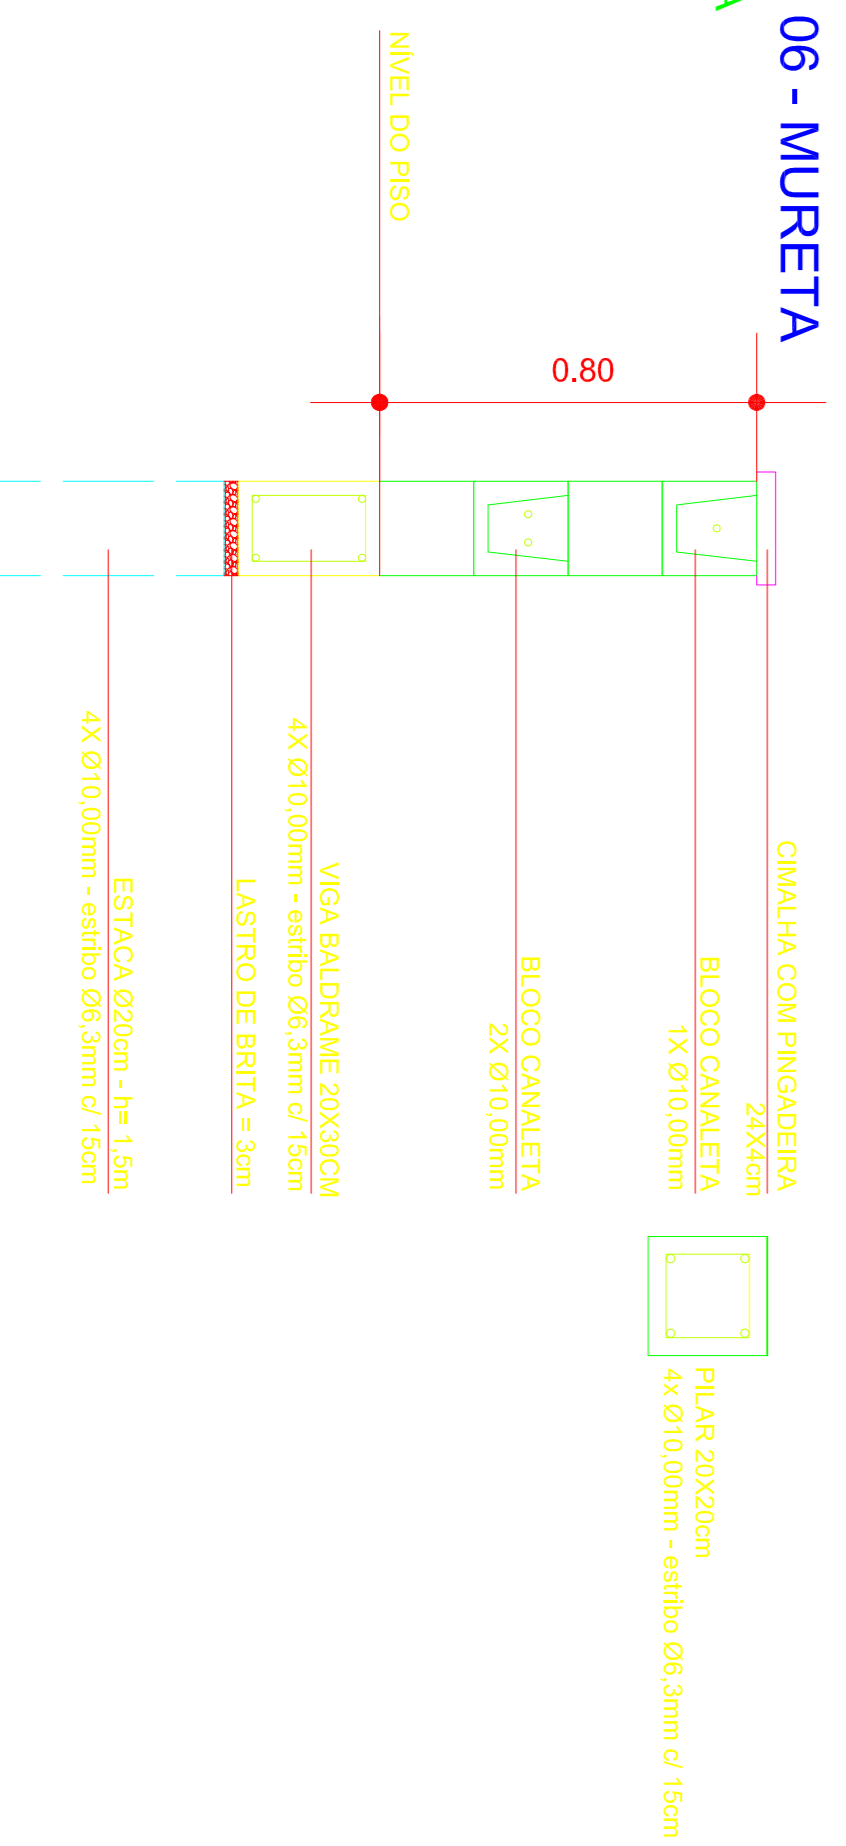

DETALHE 07 - MURO DE ELEVAÇÃO

SEM ESCALA

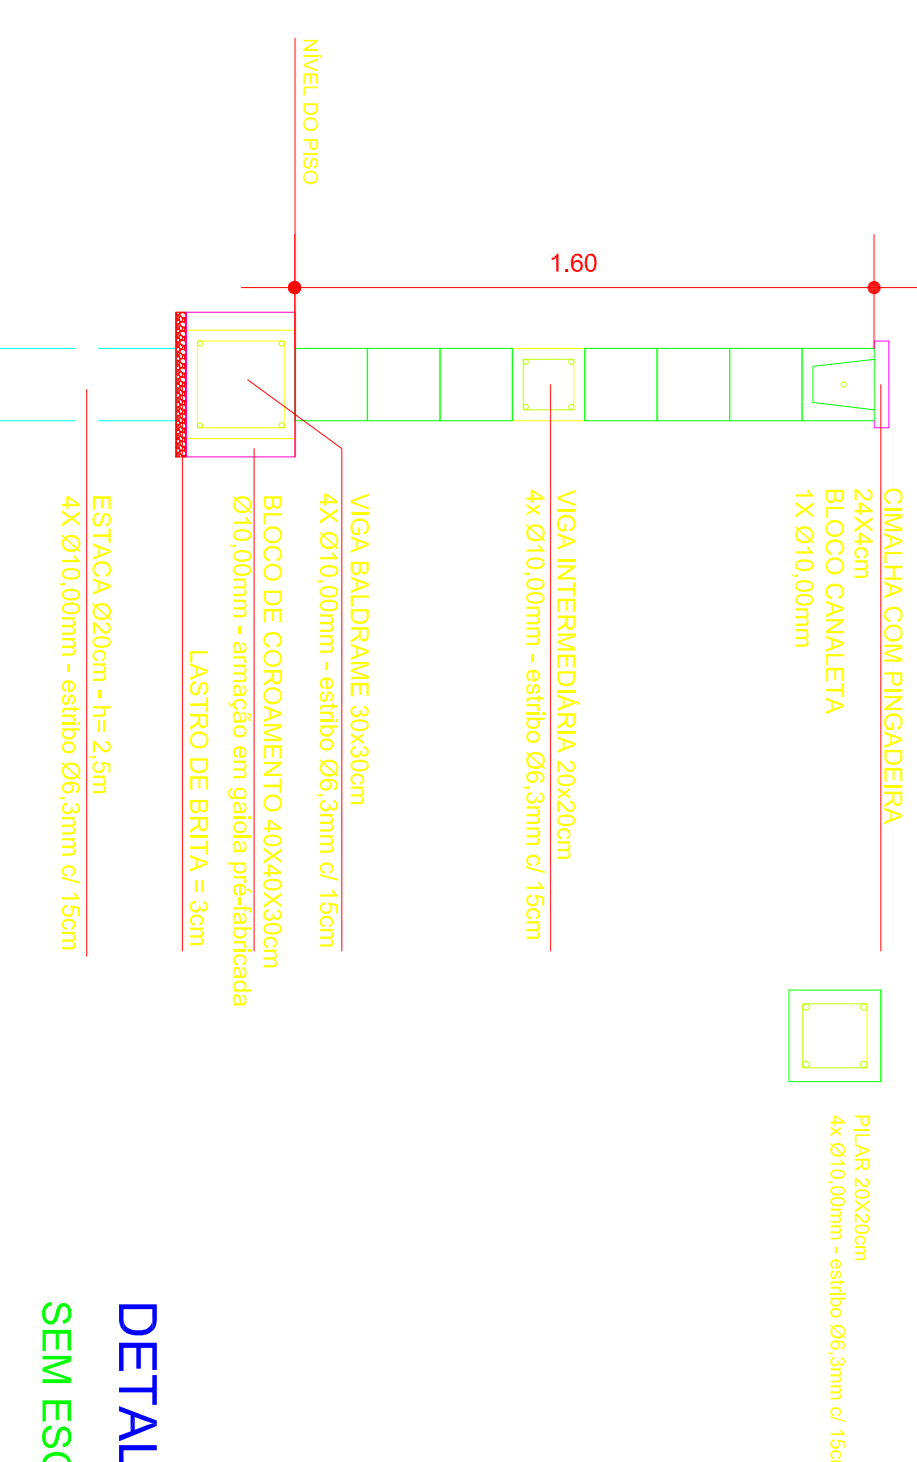

REVISO	DATA	EMISSÃO ORIGINAL	MODIFICAÇÃO	Nome	RESPONSÁVEL

PREFEITURA DO MUNICÍPIO DE PILAR DO SUL
SECRETARIA DE OBRAS INFRAESTRUTURA E URBANISMO
END. RUA JOÃO BATISTA BARBOSA Nº98 - CENTRO - PILAR DO SUL/SP
CEP: 18.185-000 - TEL: (19) 3278-2526

Projeto	Assessor	Projeto	Assessor
LARGO JOÃO AYUB	Primo João Ayub Revitalização	AVENIDA MIGUEL PETRERE - PILAR DO SUL/SP	Primo João Ayub Revitalização
DETALHAMENTO	01/03/2022	IND	ARQ
REVITALIZAÇÃO DA PRAÇA JOÃO AYUB	ARQ. TALITA	03/03	

MARCO AURÉLIO SOARES
PREFEITO MUNICIPAL

TALITA PEIXOTO DOS SANTOS
ARQUITETA RESPONSÁVEL PELA OBRA
CNPJ Nº 14.100.190/0001-11