



IMPLANTAÇÃO
ESC. 1:100

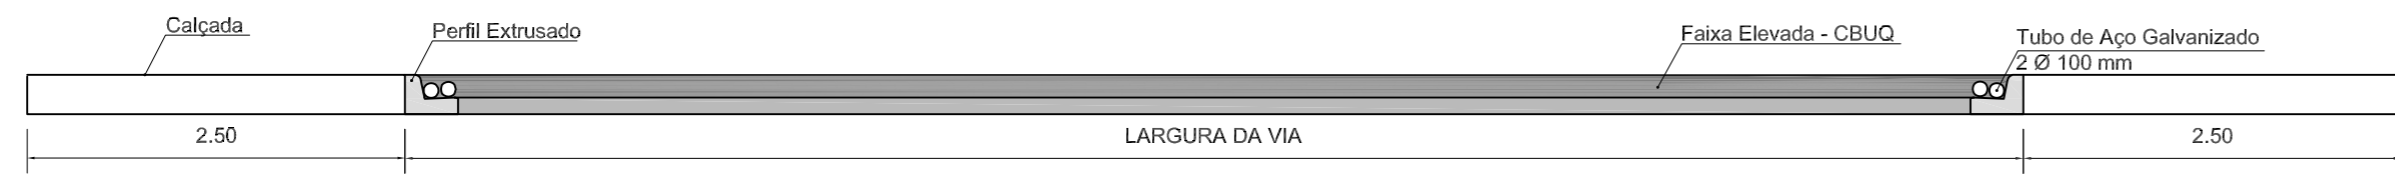


CORTE A - A
ESC. 1:50

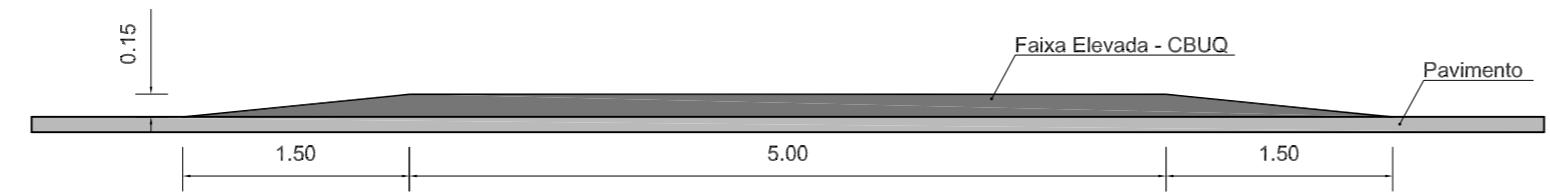

CORTE B - B
ESC. 1:50

DETALHE
ESC. 1:50

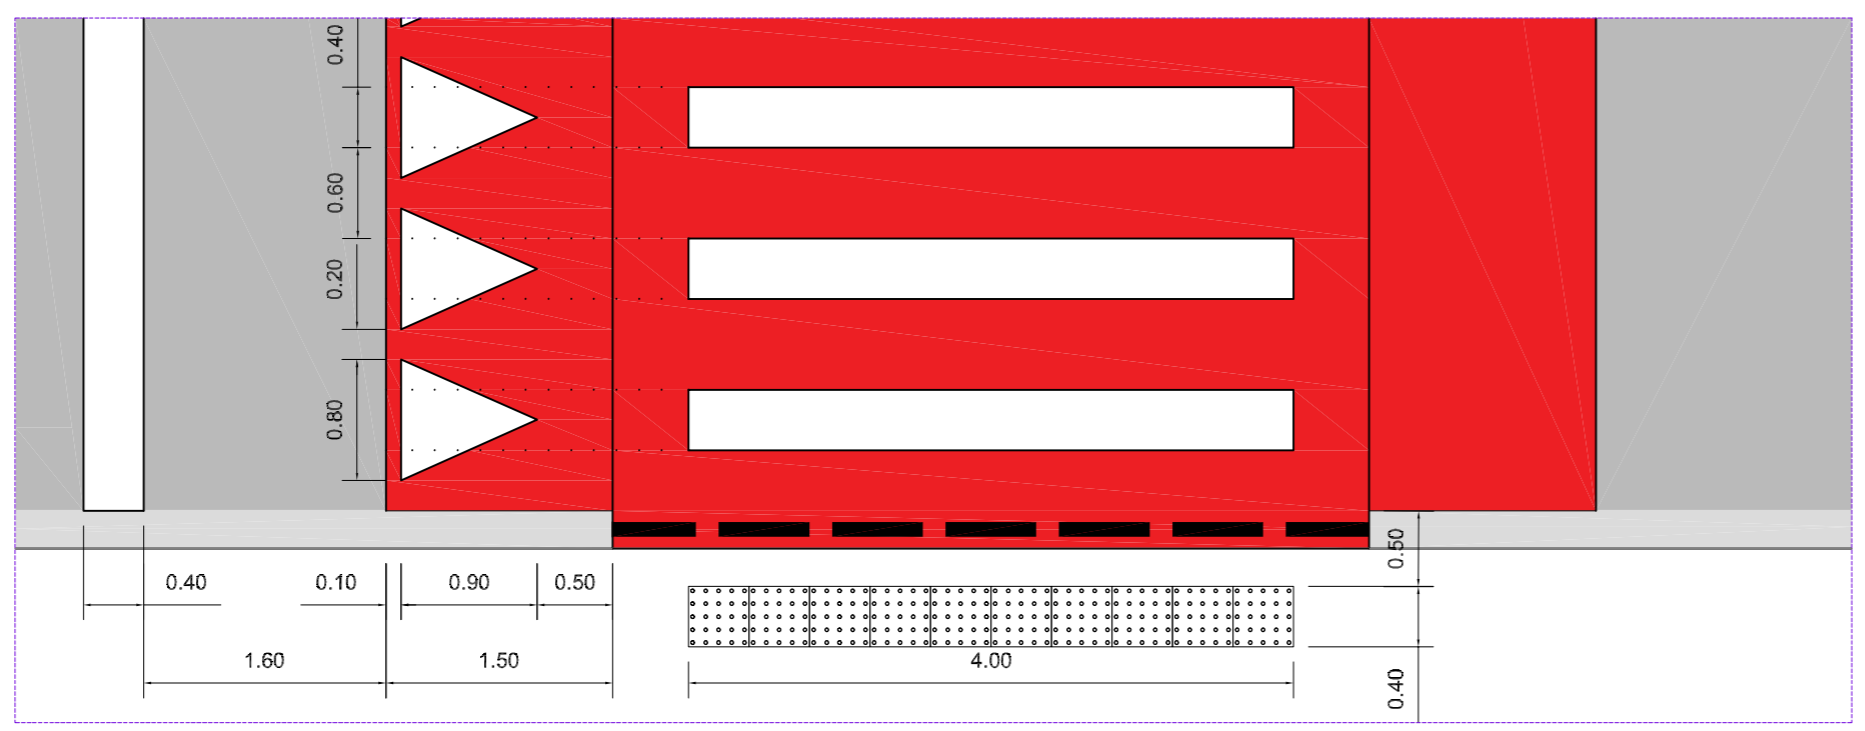

- FAIXA ELEVADA
- Comprimento da plataforma: igual à largura da via;
- Largura da plataforma: 5,0 m;
- Rampas: o seu comprimento deve ser igual ao da plataforma. A sua largura deve ser calculada de acordo com a altura da faixa elevada, com inclinação entre 5% e 10%;
- Altura: deve ser igual à altura da calçada, desde que não ultrapasse 15,0 cm;
- Sistema de drenagem

PROJETO BÁSICO - FAIXA ELEVADA FOLHA ÚNICA


ASSUNTO : EXECUÇÃO DE FAIXA ELEVADA

PROPR. : PREFEITURA MUNICIPAL DE PILAR DO SUL

LOCAL : MUNICÍPIO DE PILAR DO SUL - SP

DATA MARÇO/2021

SITUAÇÃO SEM ESCALA

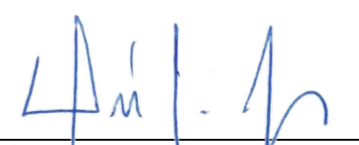
EDUARDO OLIVEIRA DOS SANTO JUNIOR
SECRETÁRIO DE OBRAS, INFRA. E URBANISMO

ÁREA


MARCO AURÉLIO SOARES
PREFEITO MUNICIPAL


Prefeitura Municipal de Pilar do Sul
ANDERSON LUIZ
Secretário de Governo, Segurança
Comunitária e Trânsito