



TRECHO A SER RECAPEADO DA AV SANTOS DUMONT s/e

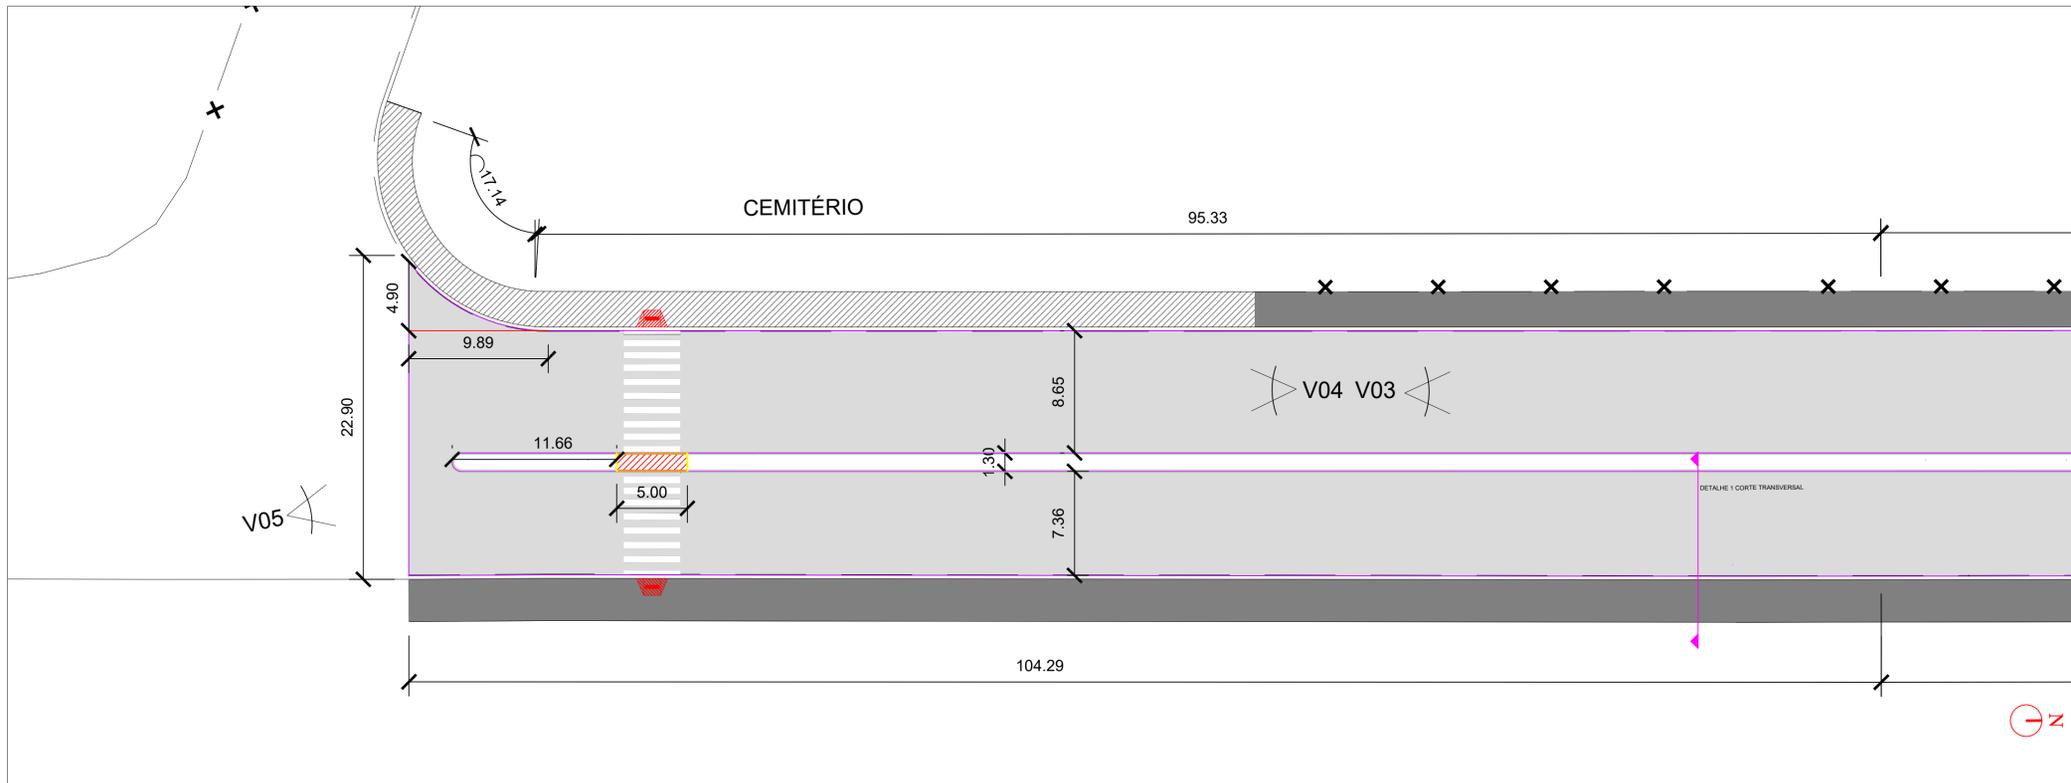

TRECHO 1
Escala 1:250

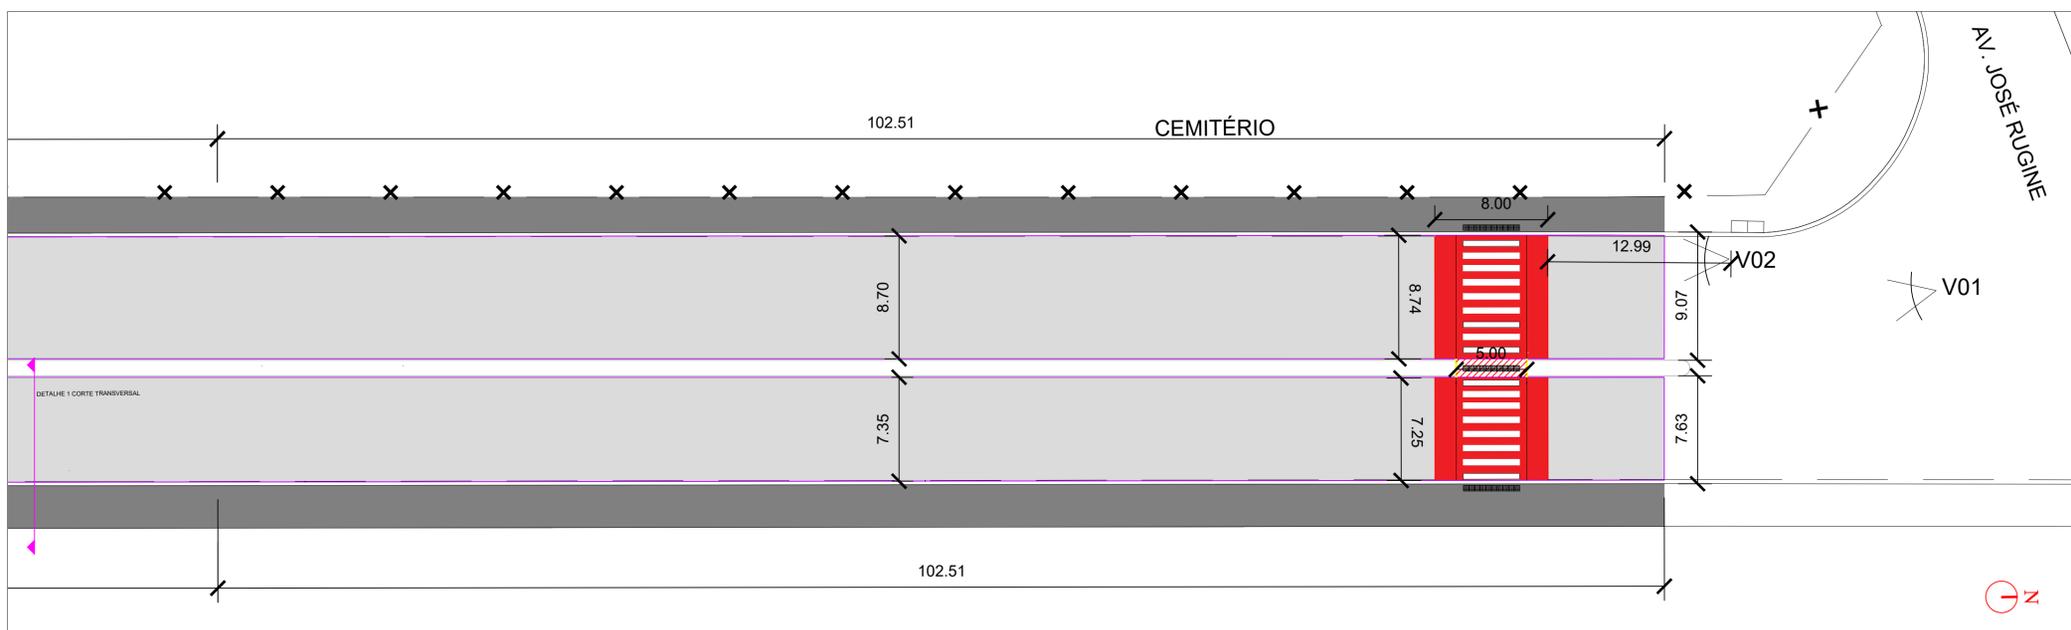


TRECHO 2
Escala 1:250


MAPA DO MUNICÍPIO/ LOCALIZAÇÃO:




DETALHE 01 - RECAPEAMENTO ASFÁLTICO CORTE TRANSVERSAL

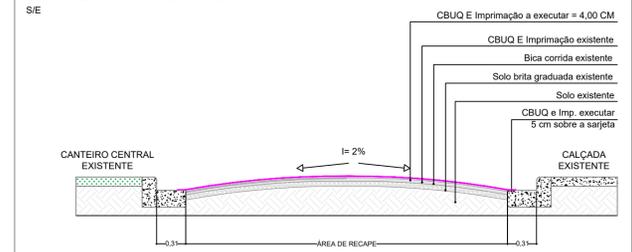


DETALHE 02 - CALÇADA

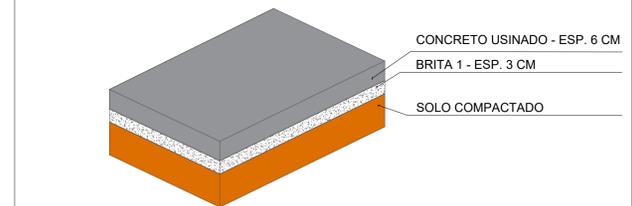

DETALHE 03 - PLACA DE PISO PODOTÁTIL LADRILHO HIDRÁULICO

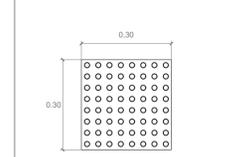

DETALHE 04 - RAMPAS DE ACESSO C/ PISO PODOTÁTIL

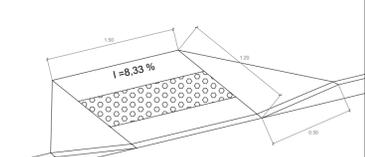

LEGENDA:

- RECAPEAMENTO TOTAL = 3.205,35 m²
- FAIXA ELEVADA = 128,21 m²
- ▨ CALÇADA À EXECUTAR (CONVÊNIO) = 13,26 m²
- ▨ CALÇADA À EXECUTAR (PREFEITURA RECURSO PRÓPRIO) = 175,92 m²
- GUIA À DEMOLIR = 8,00 m
- GUIA À EXECUTAR = 5,20 m
- ▨ RAMPA À EXECUTAR - 2 UND.

NOTA: 1- OS SERVIÇOS DE SINALIZAÇÃO VIÁRIA, SERÃO EXECUTADOS COM RECURSOS E OPERACIONAL DESTA MUNICIPALIDADE.
2- AS ÁREAS FORAM AFERIDAS POR MEIO DO SOFTWARE AUTOCAD.

PREFEITURA DO MUNICÍPIO DE PILAR DO SUL
SECRETARIA DE OBRAS INFRAESTRUTURA E URBANISMO
END: RUA JOÃO BATISTA RIBEIRO Nº295 - CENTRO - PILAR DO SUL/SP
CEP-18.185-000 - TEL: (15) 3278-2528

Local: AVENIDA SANTOS DUMON, BAIRRO GUAÇUZAL
Objeto: Intervenção De Qualificação Viária
Processo: Convênio Nº 912448/2021 - Ministério Do Desenvolvimento Regional
Prancha: Projeto Básico - Recapeamento e obras complementares
Data: Escala: Folha: ENG
Responsável: ARQ. TALITA PEIXOTO

MARCO AURÉLIO SOARES
PREFEITO MUNICIPAL
ENG. EDUARDO OLIVEIRA DOS S. JR.
SECRETÁRIO DE OBRAS INFRAESTRUTURA E URBANISMO
CREA/SP: 5069244515