PLANTA GENÉRICA DE ESCADA

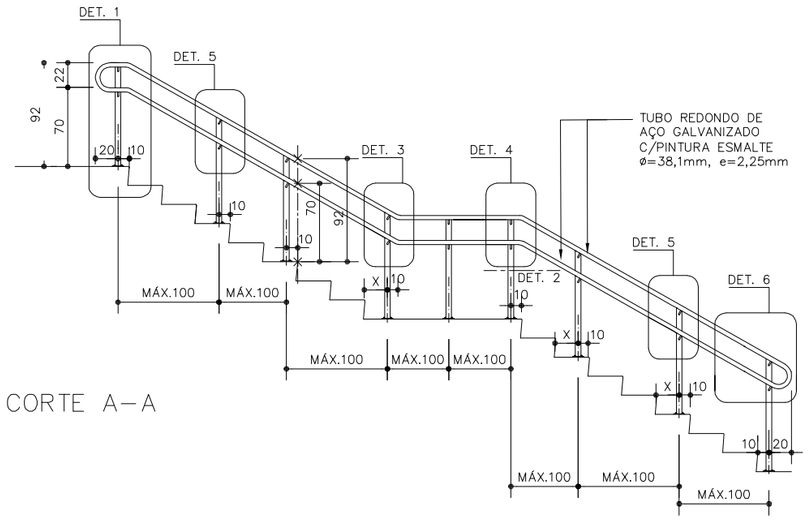

CORTE A–A

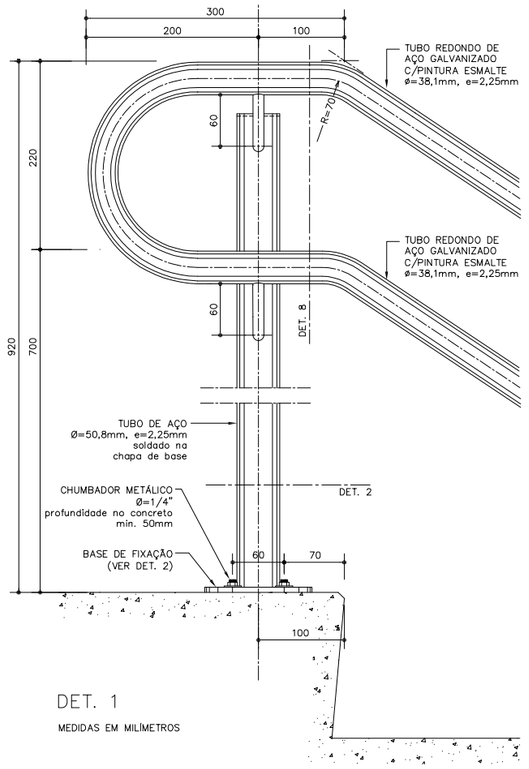

DET. 1
MEDIDAS EM MILIMETROS

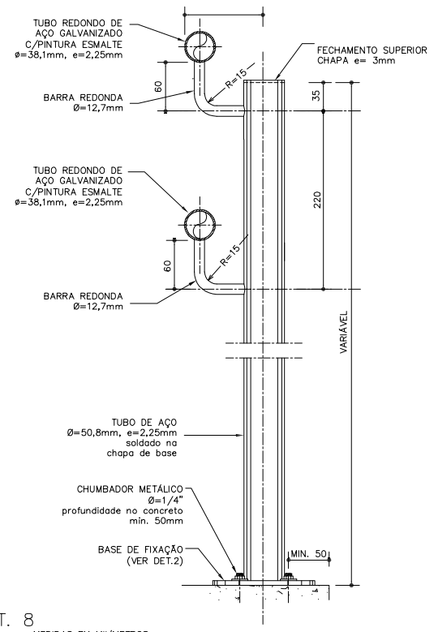

DET. 8
MEDIDAS EM MILIMETROS

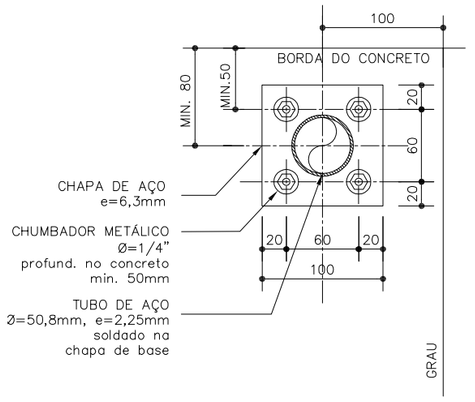

DET. 2 – BASE DE FIXAÇÃO DO MONTANTE VERTICAL
MEDIDAS EM MILIMETROS

DETALHAMENTOS ESCADA CONFORME CO-35 FDE

SEM ESCALA

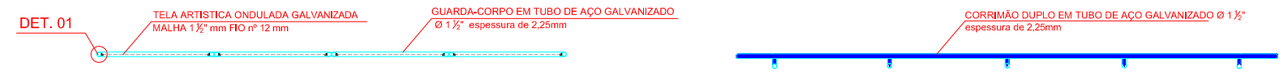

PLANTA GUARDA-CORPO
ESCALA 1:50

PLANTA CORRIMÃO DUPLO
ESCALA 1:50

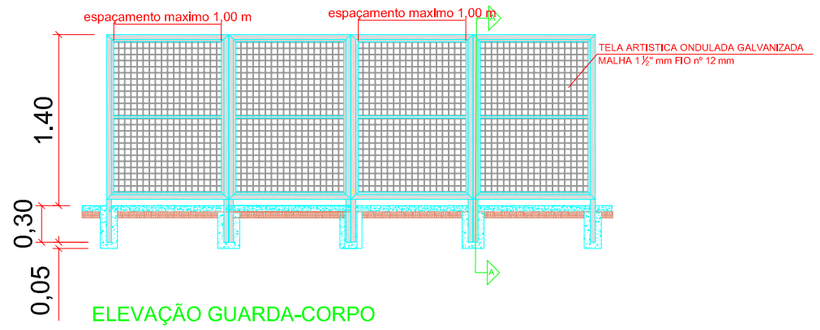

ELEVAÇÃO GUARDA-CORPO
ESCALA 1:50

DETALHAMENTOS GUARDA-CORPO

SEM ESCALA

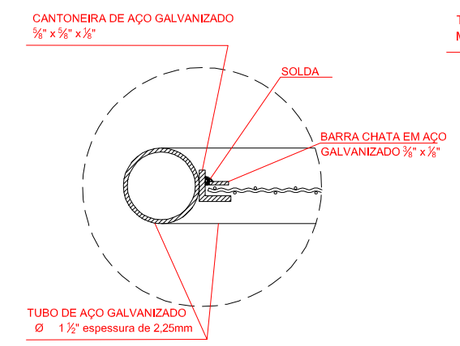

DET. 01

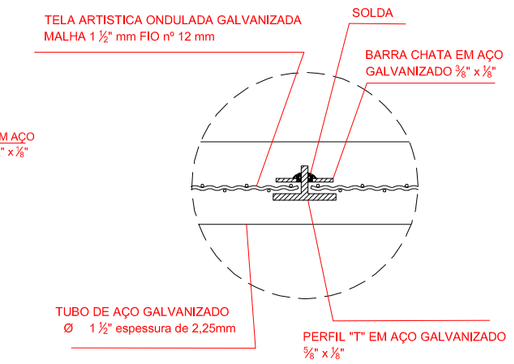

DET. 02

EXEMPLO VISTA LATERAL

SEM ESCALA

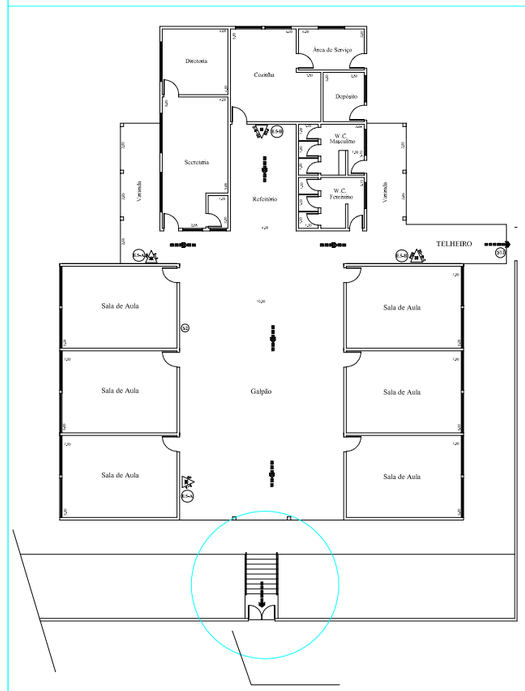

ESCADA - PONTO 1
Av. Presbitero Jovino Gomes Ribeiro

PLANTA DE SITUAÇÃO
SEM ESCALA

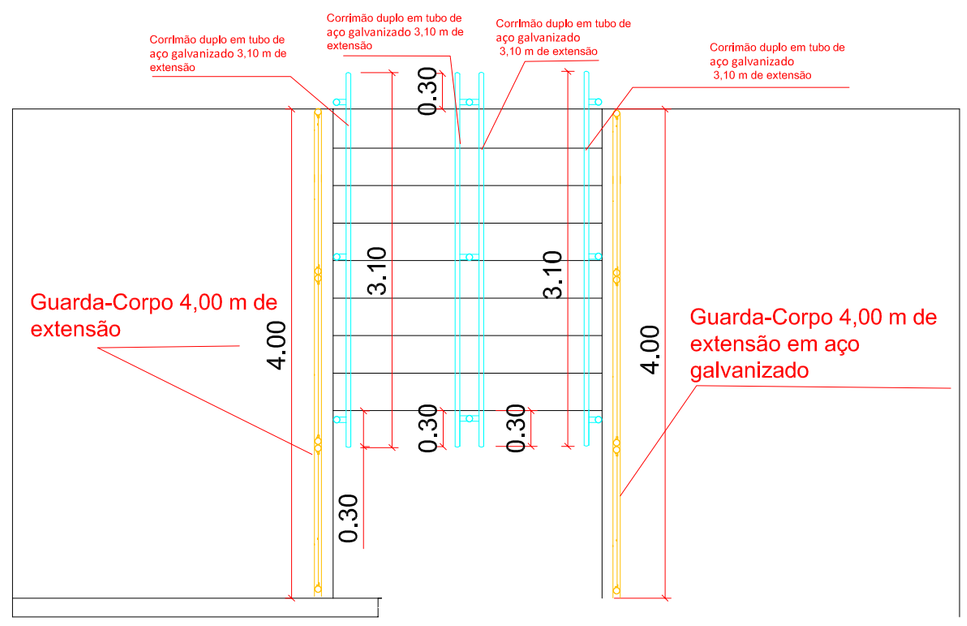

ESCADA - PONTO 1
ESCALA 1:50

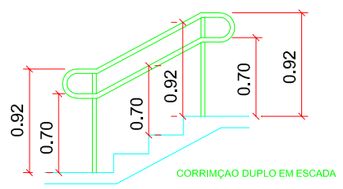

CORTE A-A
ESCALA 1:50

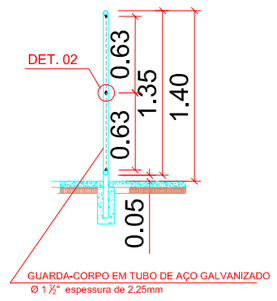

LEGENDA:

- Corrimão duplo em tubo de aço galvanizado
- Guarda-corpo tubular com tela em aço galvanizado, diâmetro de 1 1/2´

PROJETO BÁSICO

FOLHA ÚNICA

ASSUNTO : GUARDA-CORPOS E CORRIMÃOS DUPLOS EM AÇO GALVANIZADO

PROPR. : PREFEITURA MUNICIPAL DE PILAR DO SUL

LOCAL : EMEI "Prof.ª Terezinha Maria Proença Yasuda"
R. Presb. Jovino Gomes Ribeiro, 197 - Centro
MUNICÍPIO DE PILAR DO SUL - SP

DATA MAIO/2023

JOSÉ LEÔNCIO DOS SANTOS CHAUAR
ENGENHEIRO CIVIL
CREA: 5070188254
SECRETARIA DE OBRAS, INFRA. E URBANISMO