




LEGENDA:

INSTALAÇÕES EXISTENTES:	
	Poste Existente
INSTALAÇÕES A EXECUTAR:	
	Luminária LED 68W - 97W EFICIÊNCIA MÍNIMA 150lm/W
QUANTITATIVO POR VIA:	
- Rua: Antônio Carlos Carvalho =	5 Luminárias
- Rua: Antônio Almeida Rosa =	8 Luminárias
- Rua: Alfredo Ferreira Dos Santos =	14 Luminárias
- Rua: Benedito Moraes Marques =	5 Luminárias
- Rua: Benedito Manoel Castanho =	6 Luminárias
- Rua: Conceição Medeiros De Campos =	12 Luminárias
- Rua: Durvalino Costa E Silva =	14 Luminárias
- Rua: Francisco de Góes Vieira =	4 Luminárias
- Rua: Janete Maria Herbetta =	2 Luminárias
- Rua: Joaquim Antunes Corrêa =	6 Luminárias
- Rua: José De Moraes Rosa =	5 Luminárias
- Rua: Pedro Balduino De Oliveira =	4 Luminárias
- Rua: Sebastião Francelino =	13 Luminárias






PREFEITURA MUNICIPAL DE PILAR DO SUL
SECRETARIA DE OBRAS, INFRAESTRUTURA E URBANISMO

Título da Prancha: SUBSTITUIÇÃO DE ILUMINAÇÃO PÚBLICA - JARDIM CAMPESTRE I/II e CAMPO GRANDE		
Título do Projeto: CROQUI		Data: 13/03/2023
Local: RUAS: ANTÔNIO CARLOS CARVALHO, ANTÔNIO ALMEIDA ROSA, ALFREDO FERREIRA DOS SANTOS, BENEDITO MORAES MARQUES, BENEDITO MANOEL CASTANHO, CONCEIÇÃO MEDEIROS DE CAMPOS, DURVALINO COSTA E SILVA, FRANCISCO GÓES VIEIRA, JANETE MARIA HERBETTA, JOAQUIM ANTUNES CORRÊA, JOSÉ DE MORAES ROSA, PEDRO BALDUÍNO DE OLIVEIRA, SEBASTIÃO FRANCELINO.		
Autor do Croqui:		Escala: S/Escala
Responsável Técnico: ENG. Eduardo Oliveira dos Santos Jr. CREA/SP: 5069244515 ART: Secretário de Obras, Infr. e Urbanismo		Prancha: 1/5
Representante do Poder Executivo: Marco Aurélio Soares Prefeito de Pilar do Sul		




LEGENDA:

INSTALAÇÕES EXISTENTES:	
	Poste Existente
INSTALAÇÕES A EXECUTAR:	
	Luminária LED 138W - 180W - Eficiência mínima 150 lm/W
QUANTITATIVO POR VIA:	
- AV. Antônio De Carvalho = 22 luminárias	

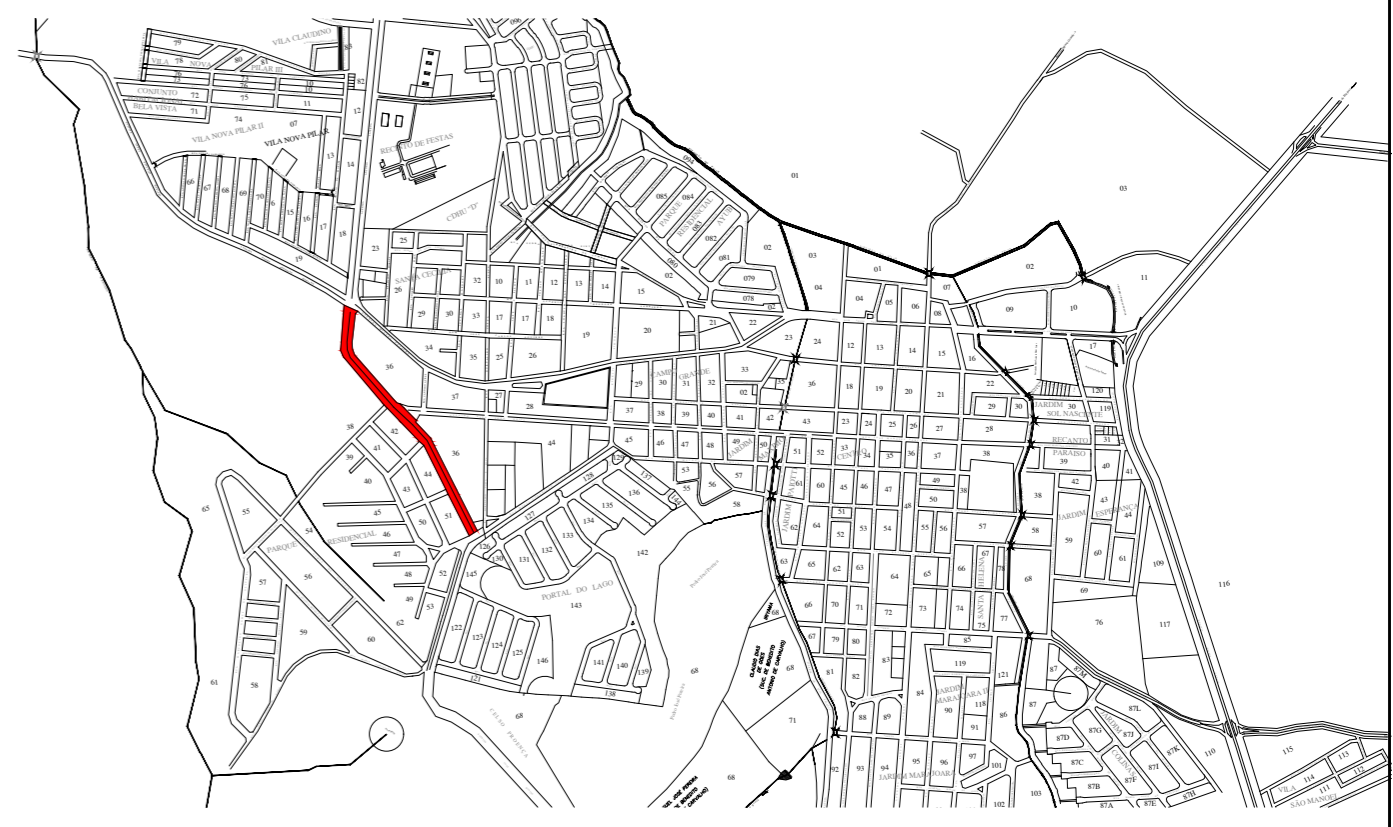

<p>PREFEITURA MUNICIPAL DE PILAR DO SUL SECRETARIA DE OBRAS, INFRAESTRUTURA E URBANISMO</p>			
Título da Prancha: SUBSTITUIÇÃO DE ILUMINAÇÃO PÚBLICA - JARDIM CAMPESTRE I/II e CAMPO GRANDE			
Título do Projeto: CROQUI		Data: 13/03/2023	
Local: AV. ANTÔNIO DE CARVALHO		Revisão	
Autor do Croqui:		Escala S/Escala	Prancha 2/5
Responsável Técnico: ENG. Eduardo Oliveira dos Santos Jr. CREA/SP.: 5069244515 Secretário de Obras, Infr. e Urbanismo		Representante do Poder Executivo: Marco Aurélio Soares Prefeito de Pilar do Sul	

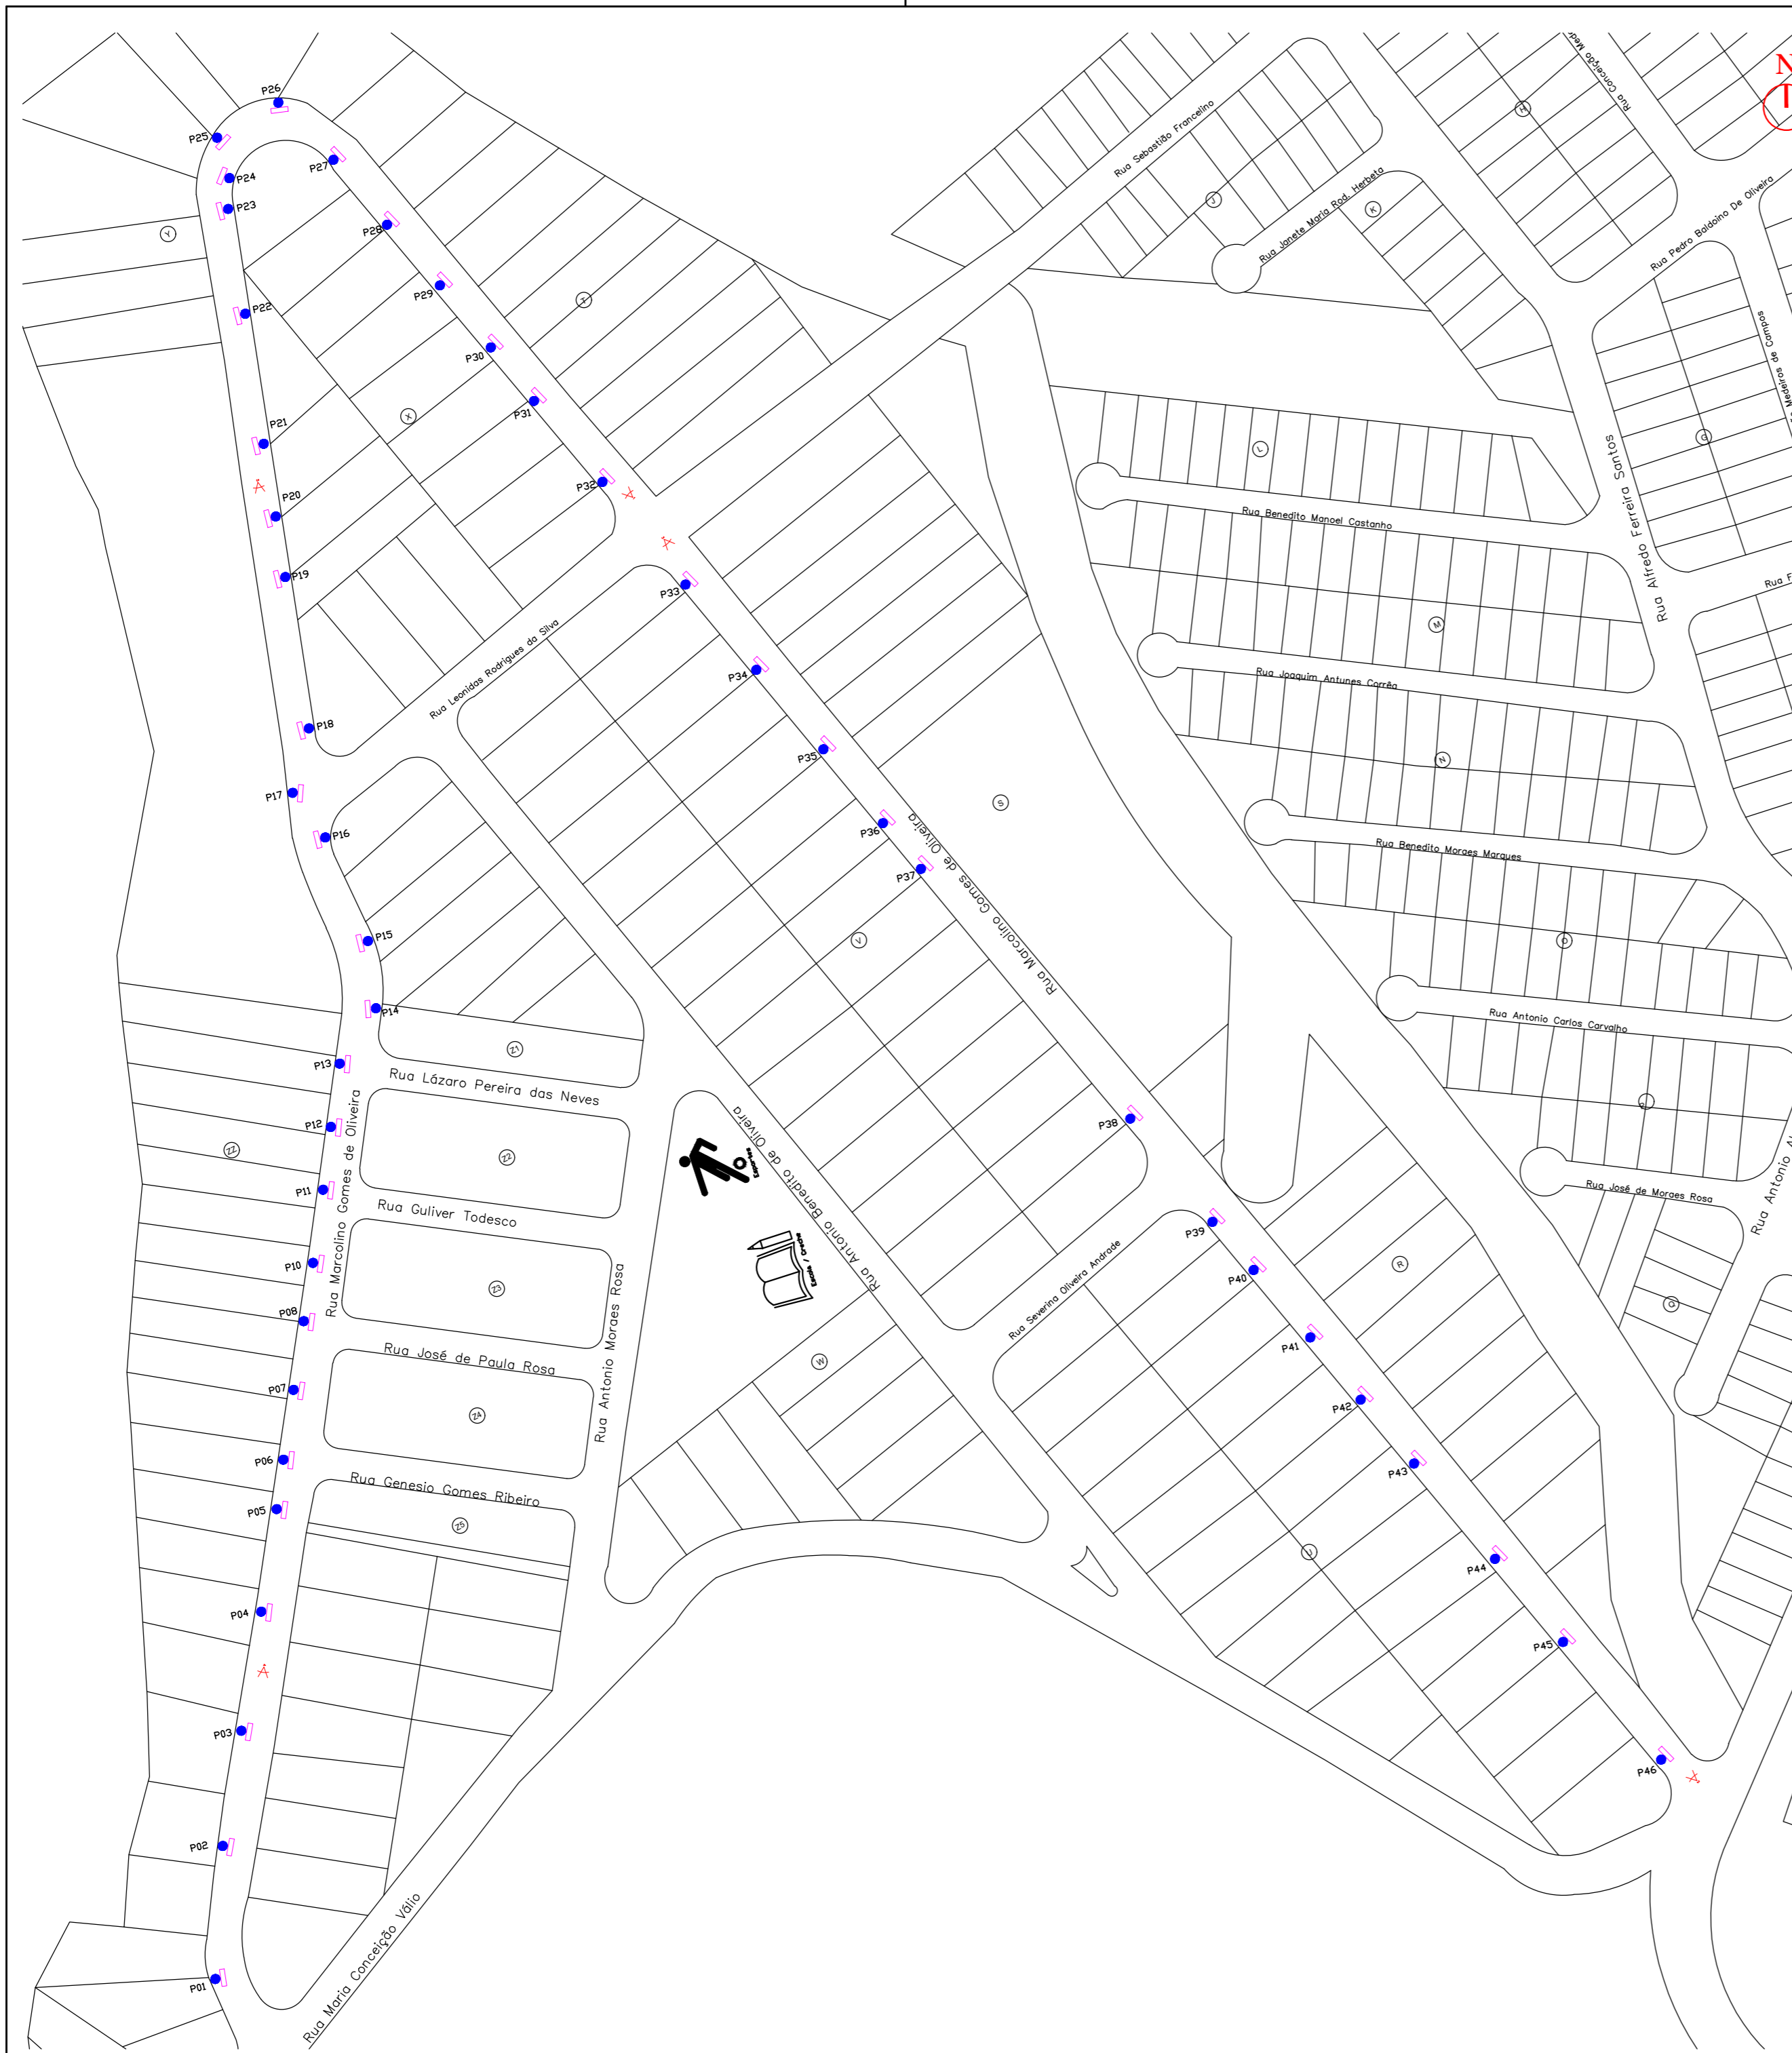


LEGENDA:

INSTALAÇÕES EXISTENTES:

 Poste Existente

INSTALAÇÕES A EXECUTAR:

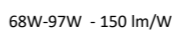 Luminária LED 68W - 97W EFICIÊNCIA MÍNIMA 150 lm/W

QUANTITATIVO POR VIA:

- AV. Marcolino Gomes de Oliveira = 46 luminárias




PREFEITURA MUNICIPAL DE PILAR DO SUL
SECRETARIA DE OBRAS, INFRAESTRUTURA E URBANISMO


Título da Prancha: SUBSTITUIÇÃO DE ILUMINAÇÃO PÚBLICA - JARDIM CAMPESTRE I/II e CAMPO GRANDE			
Título do Projeto: CROQUI		Data: 13/03/2023	
Local: MARCOLINO GOMES DE OLIVEIRA		Revisão:	
Autor do Croqui:		Escala: S/Escala	Prancha: 3/5
Responsável Técnico: ENG. Eduardo Oliveira dos Santos Jr. CREA/SP.: 5069244515 ART: Secretário de Obras, Infr. e Urbanismo		Representante do Poder Executivo: Marco Aurélio Soares Prefeito de Pilar do Sul	



Rua Maria Conceição Válio

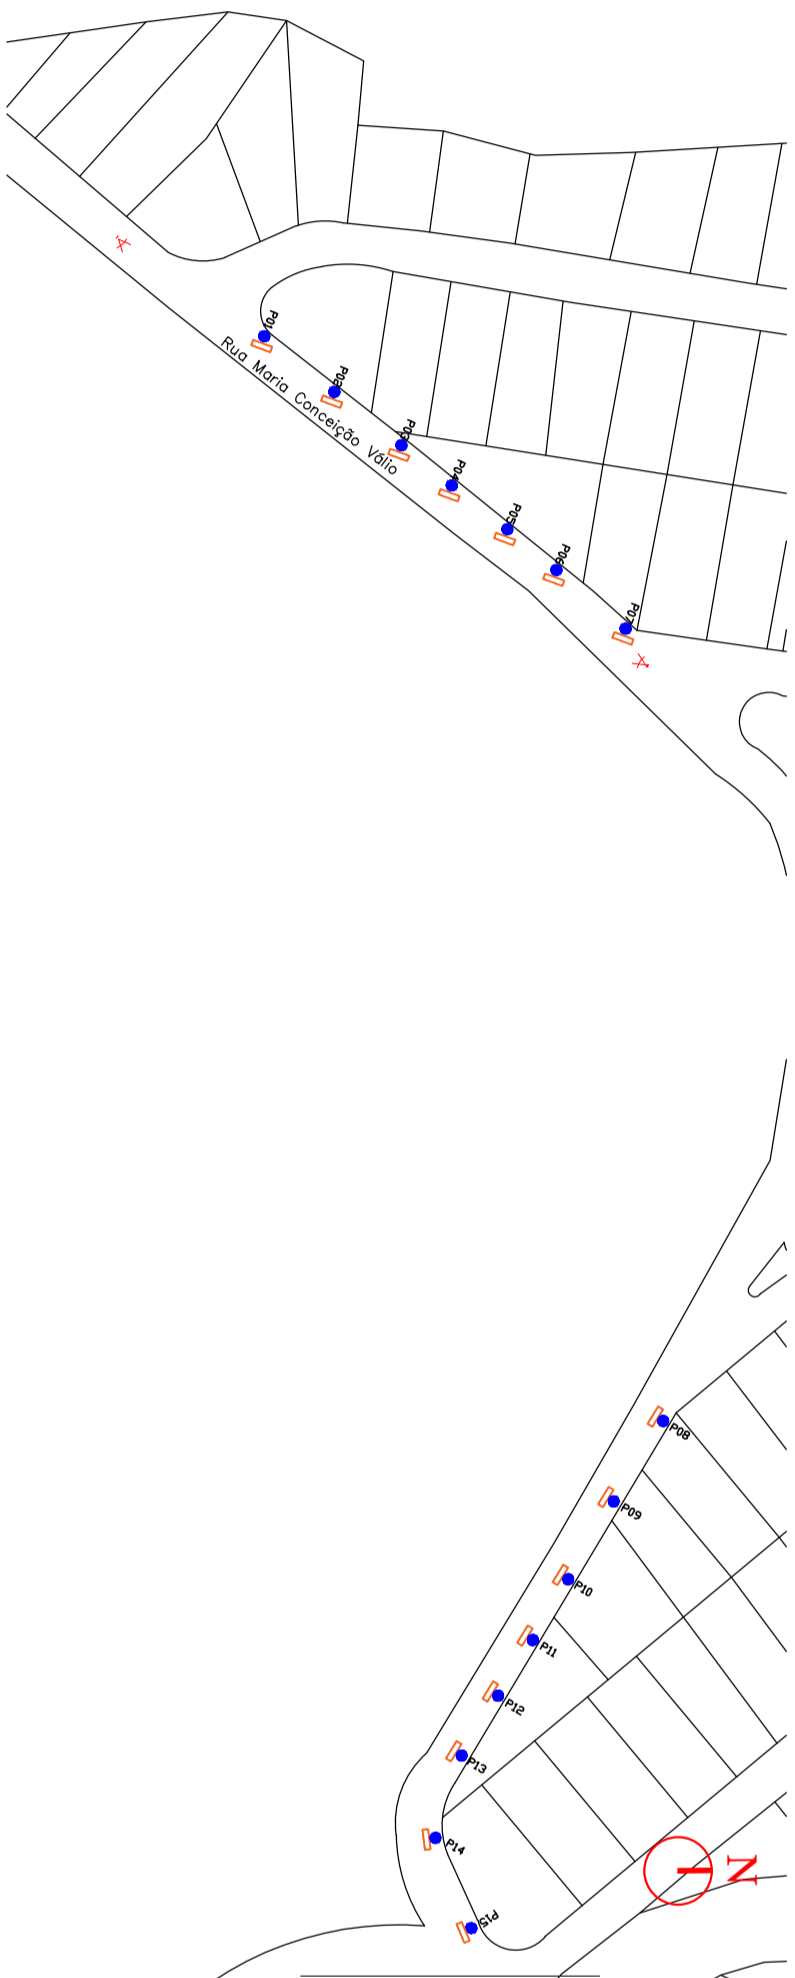



Rua Maria Conceição Válio Trecho 1

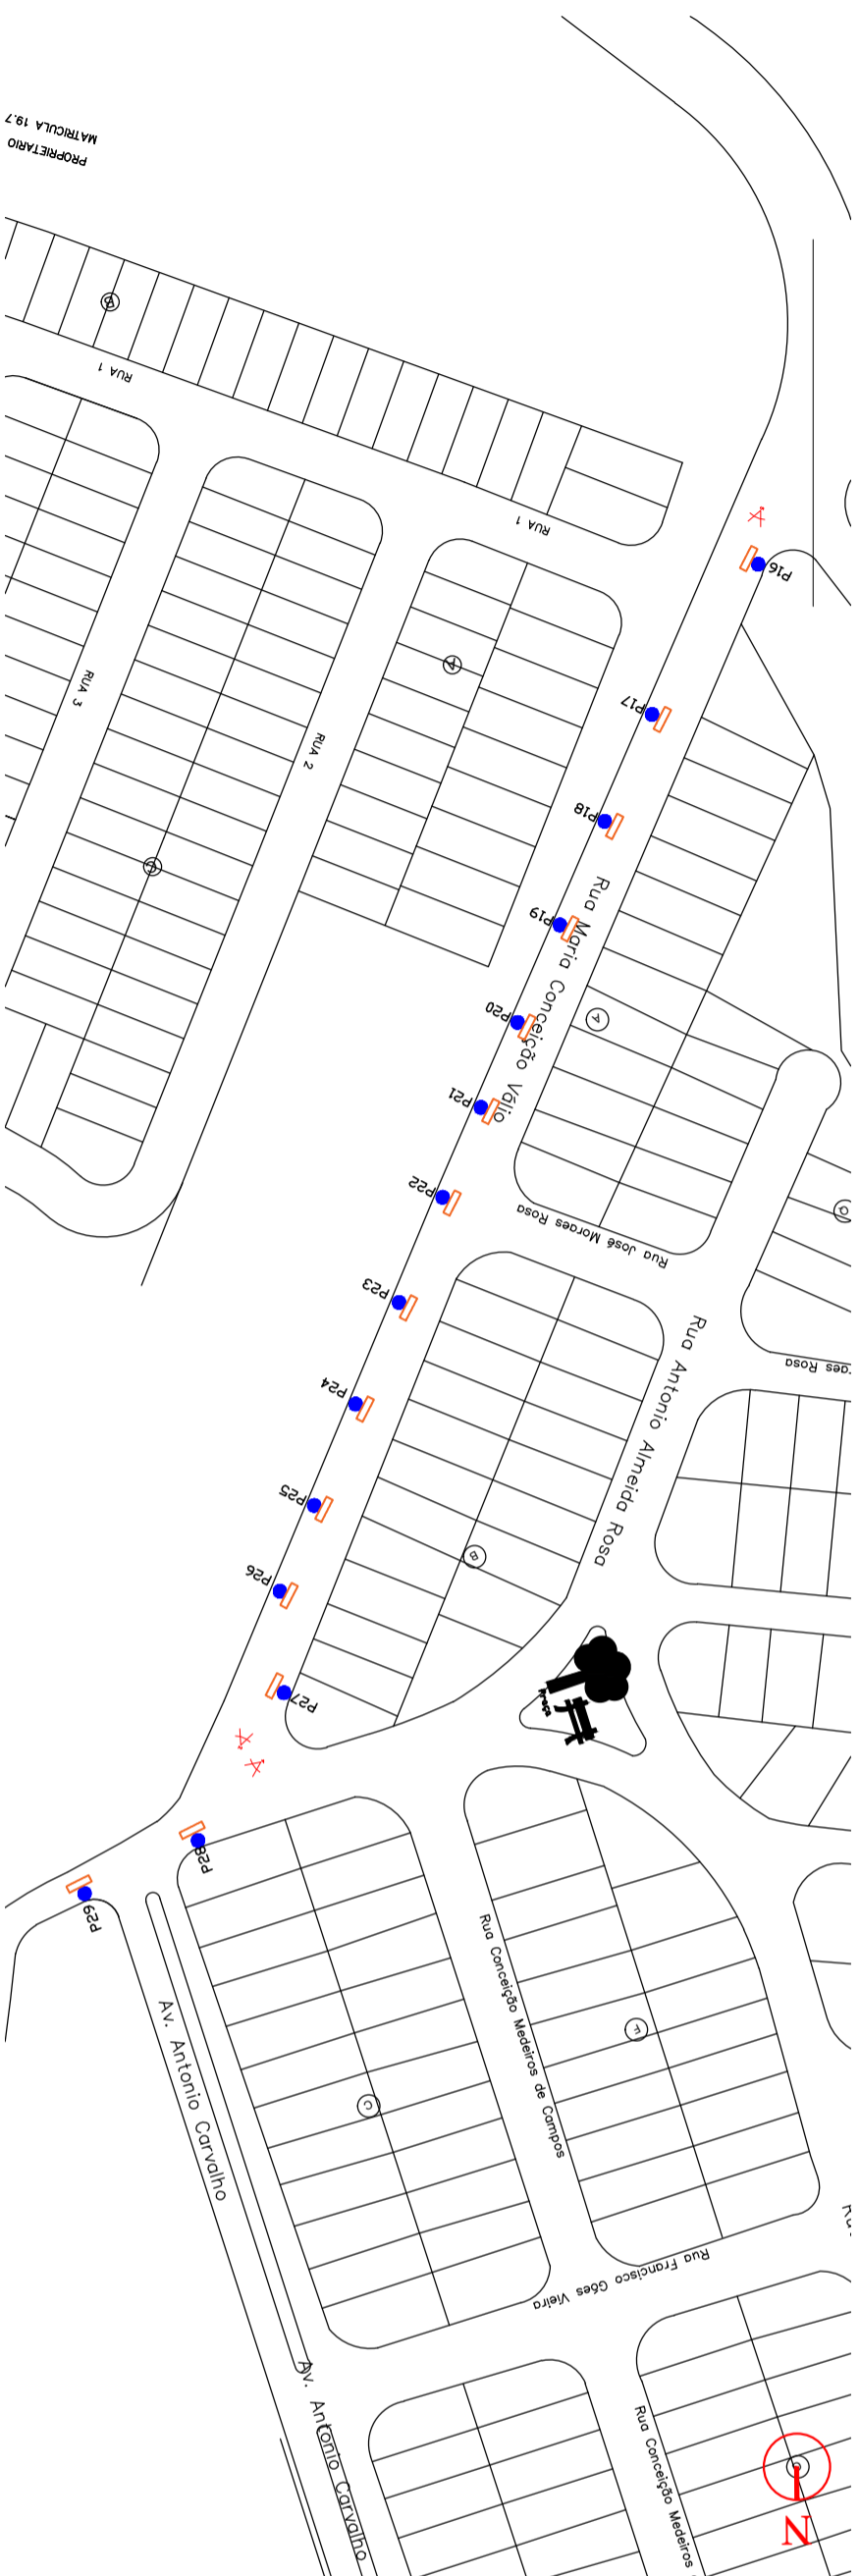


Rua Maria Conceição Válio Trecho 2


LEGENDA:	
INSTALAÇÕES EXISTENTES:	Poste Existente
INSTALAÇÕES A EXECUTAR:	Luminária LED 138W - 180W Eficiência mínima 150 lm/W
QUANTITATIVO POR VIA:	
- AV. Maria Conceição Válio = 29 luminárias	

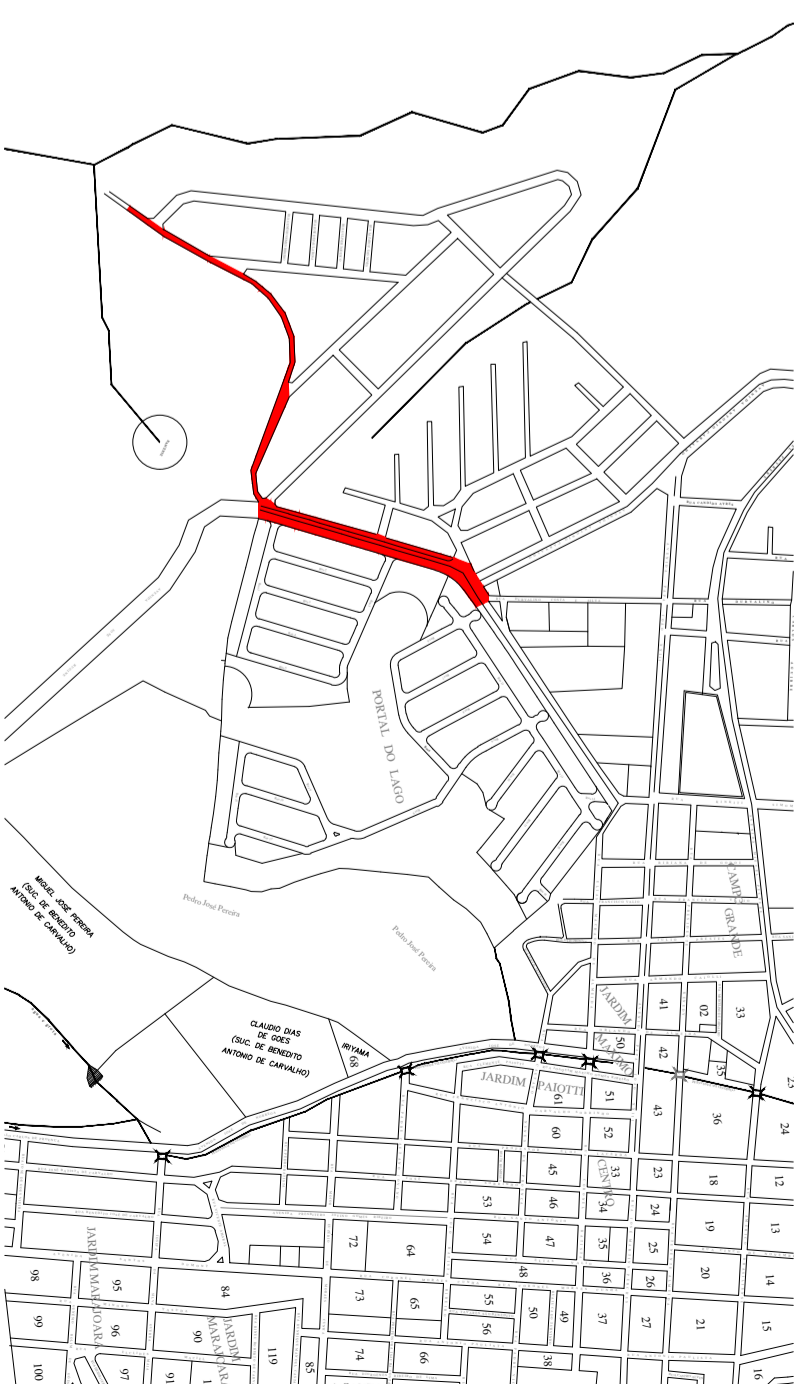


 <p>PREFEITURA MUNICIPAL DE PILAR DO SUL SECRETARIA DE OBRAS, INFRAESTRUTURA E URBANISMO</p>	
<p>Título do Proroch: SUBSTITUIÇÃO DE ILUMINAÇÃO PÚBLICA - JARDIM CAMPESTRE I/II e CAMPO GRANDE</p>	
Título do Projeto:	CROQUI
Local:	MARIA CONCEIÇÃO VÁLIO
Autor do Croqui:	
Responsável Técnico:	
<p>Representante do Poder Executivo:</p> <p>ENG. Eduardo Oliveira dos Santos Jr. CREA/SP.: 5069244515 ART: Secretário de Obras, Infr. e Urbanismo</p> <p>Marco Aurélio Soares Prefeito de Pilar do Sul</p>	
Data:	13/03/2023
Revisão:	
Escola S/Escola:	3/5

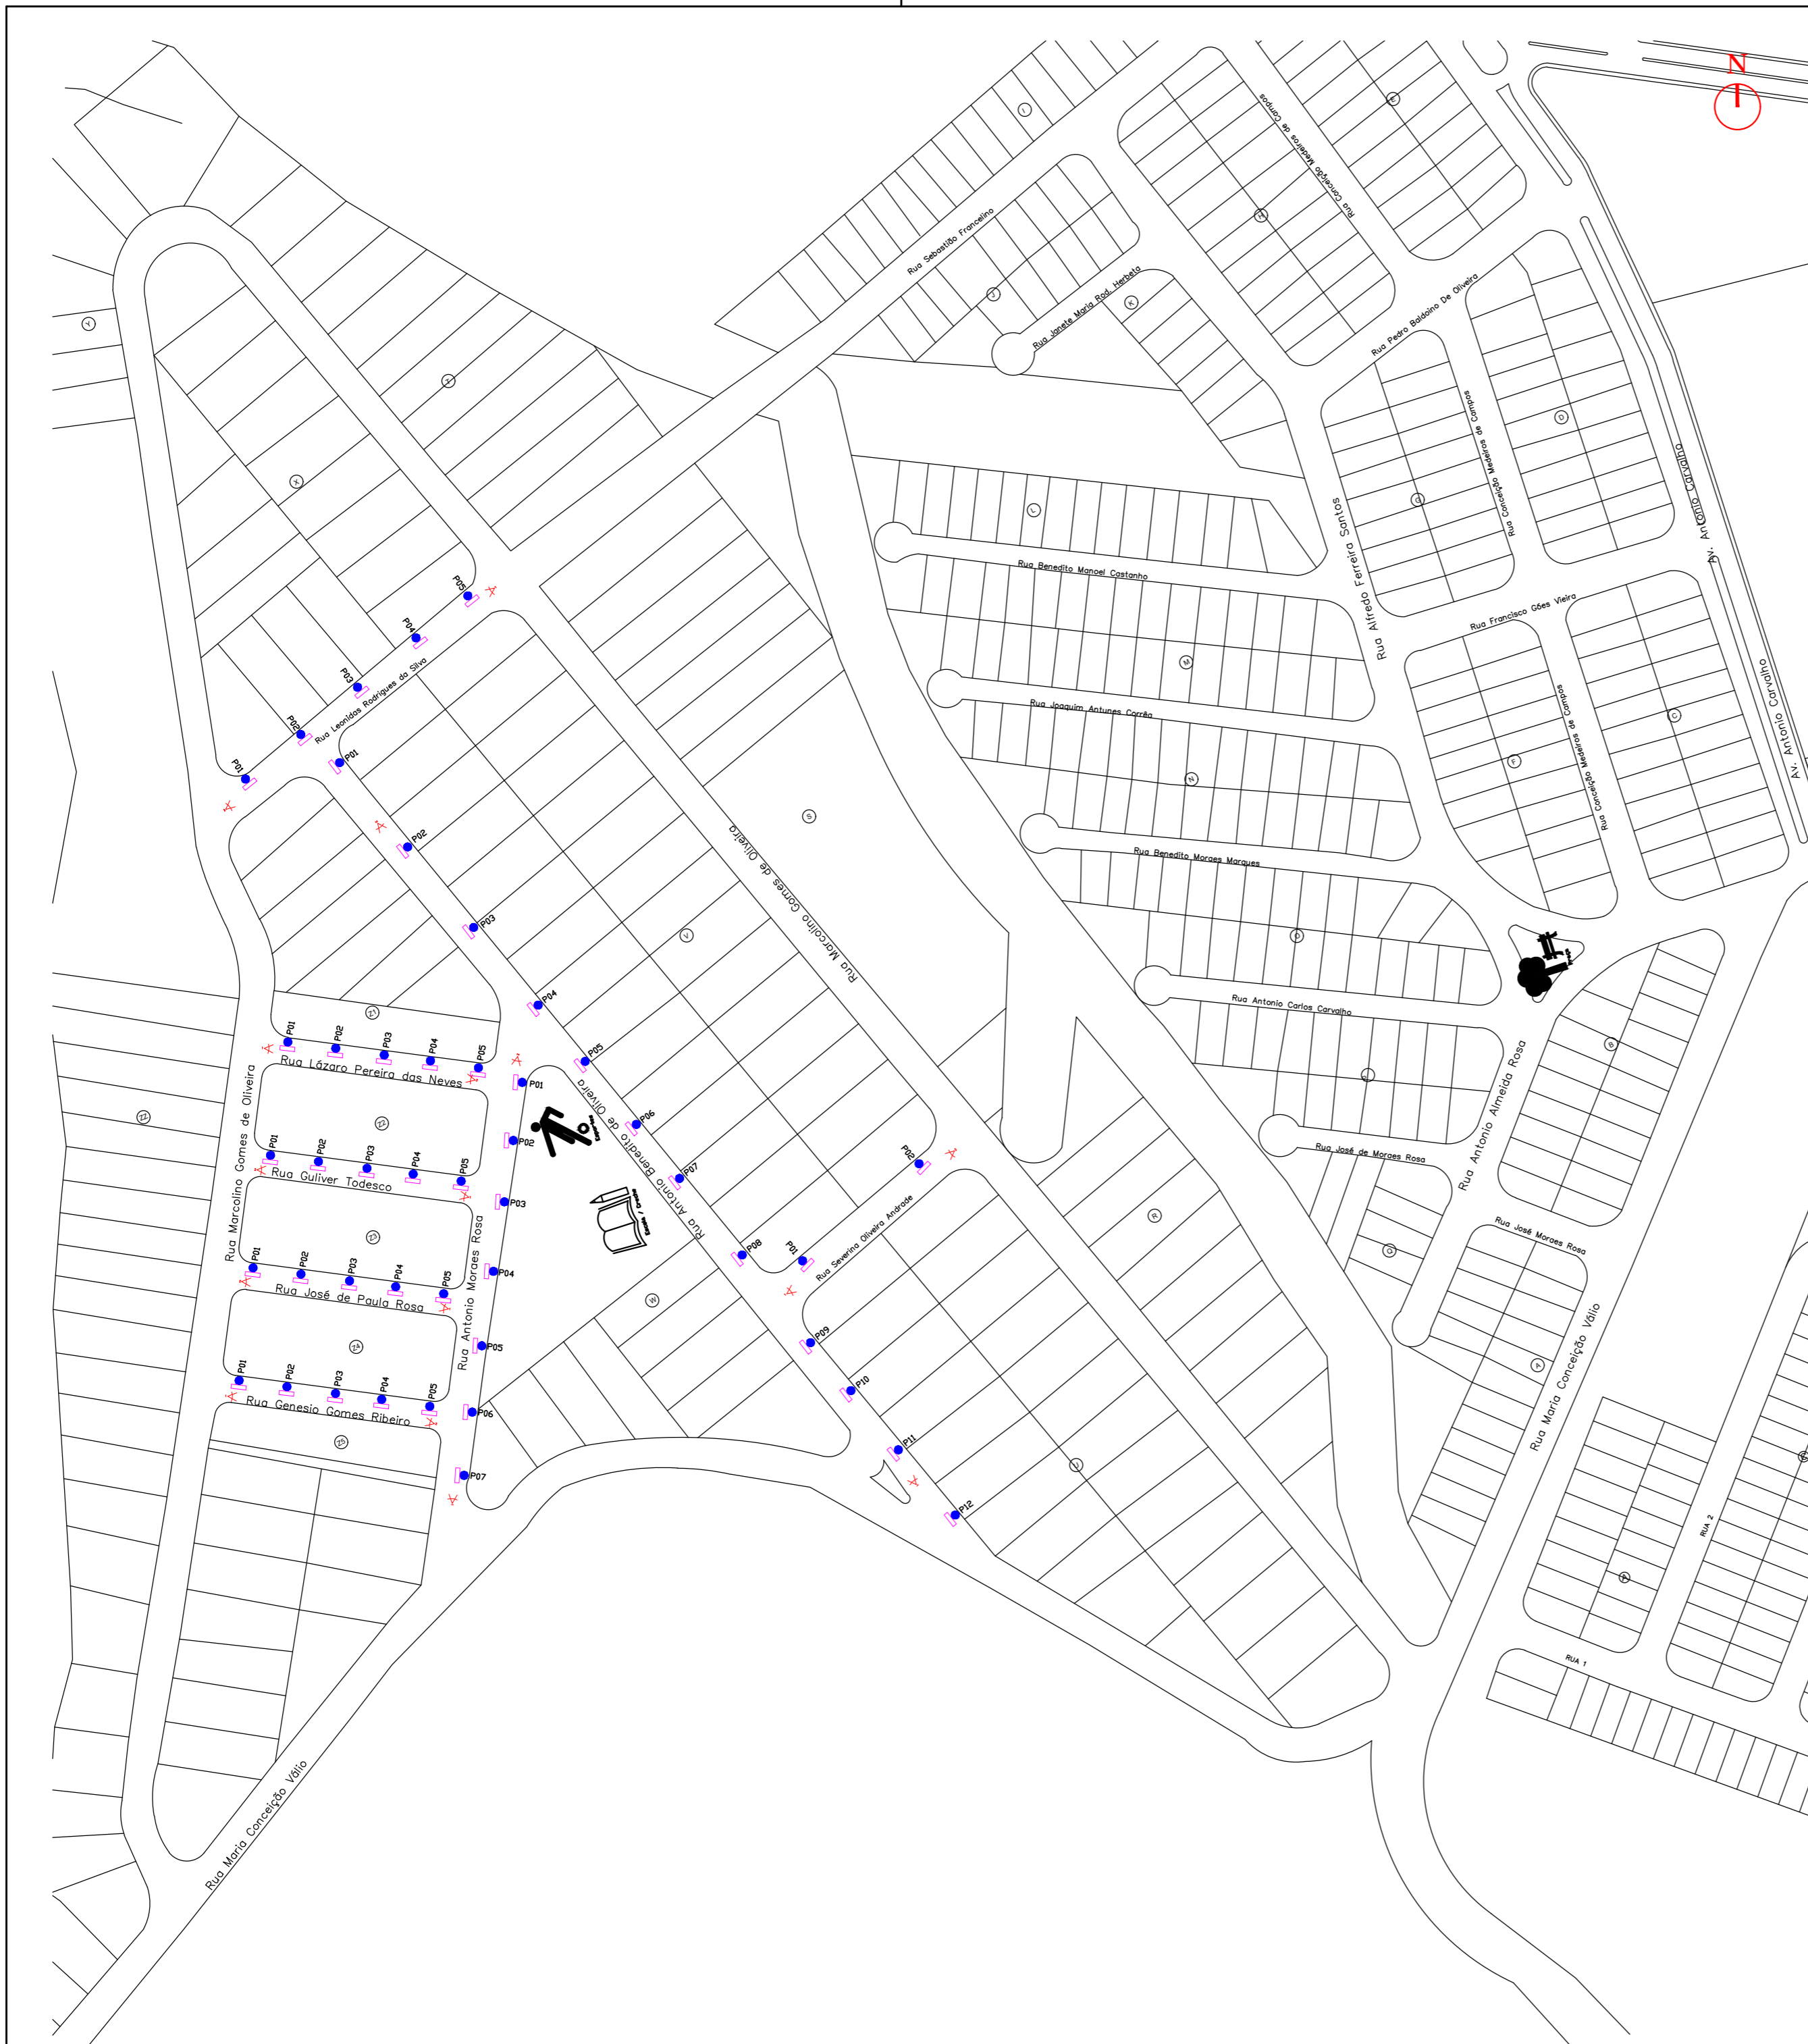

LEGENDA:	
INSTALAÇÕES EXISTENTES:	
	Poste Existente
INSTALAÇÕES A EXECUTAR:	
	Luminária LED 68W-97W EFICIÊNCIA MÍNIMA 150lm/W
QUANTITATIVO POR VIA:	
- Rua: Antônio Benedito De Oliveira =	12 Luminárias
- Rua: Antônio Moraes Rosa =	7 Luminárias
- Rua: Guliver Todesco =	5 Luminárias
- Rua: Genésio Gomes Ribeiro =	5 Luminárias
- Rua: José De Paula Rosa =	5 Luminárias
- Rua: Lázaro Pereira Das Neves =	6 Luminárias
- Rua: Leônidas Rodrigues Da Silva =	5 Luminárias
- Rua: Severiana Oliveira Andrade =	2 Luminárias

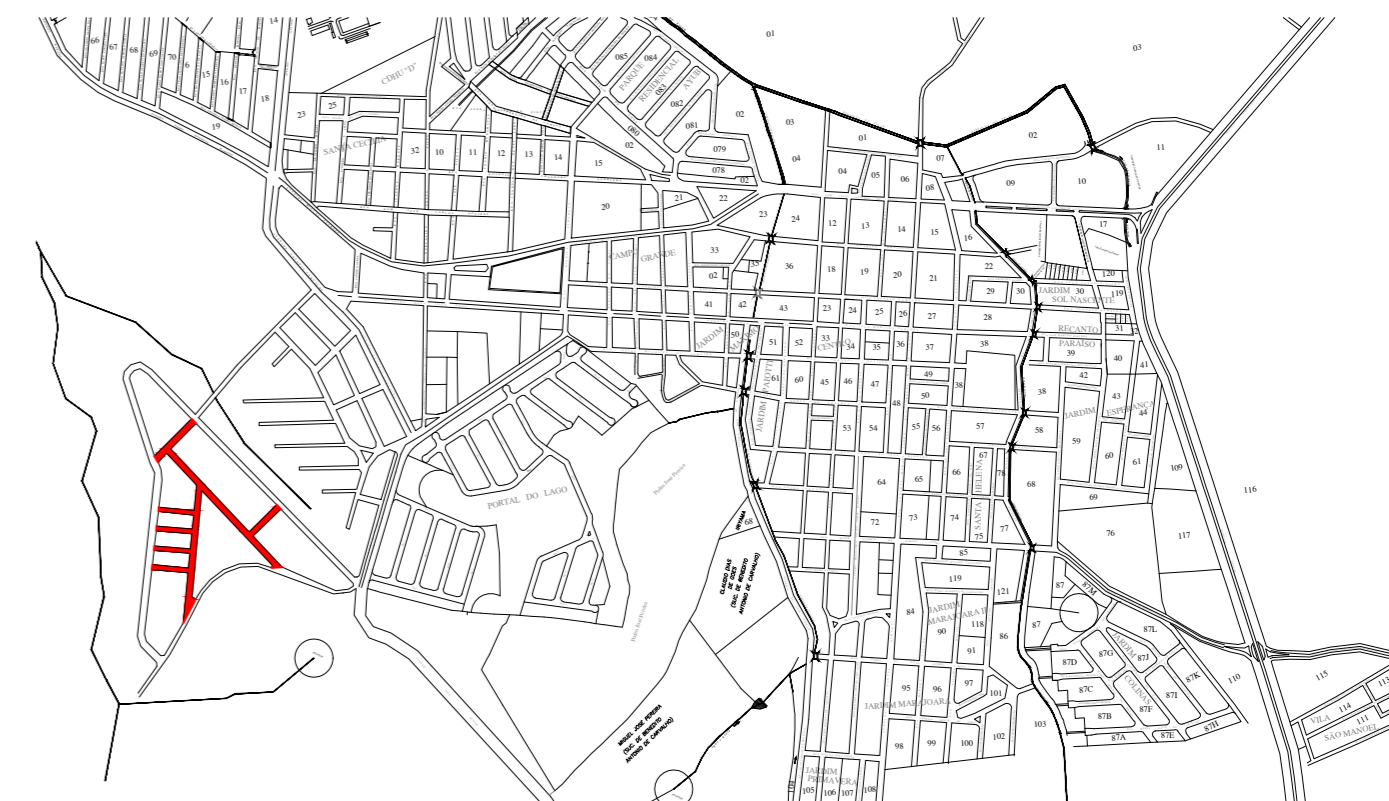

 PREFEITURA MUNICIPAL DE PILAR DO SUL SECRETARIA DE OBRAS, INFRAESTRUTURA E URBANISMO	
Título da Prancha: SUBSTITUIÇÃO DE ILUMINAÇÃO PÚBLICA - JARDIM CAMPESTRE I/II e CAMPO GRANDE	
Título do Projeto: CROQUI	Data: 13/03/2023
Local: RUAS: ANTÔNIO BENEDITO DE OLIVEIRA, ANTÔNIO MORAES ROSA, GULIVER TODESCO, GENÉSIO GOMES RIBEIRO, JOSÉ DE PAULA ROSA, LAZARO PEREIRA DAS NEVES, LEONIDAS ROGRIGUES DA SILVA, SEVERIANA OLIVEIRA ANDRADE	
Revisão	
Autor do Croqui:	Escala S/Escala
Prancha 5/5	
Responsável Técnico: ENG. Eduardo Oliveira dos Santos Jr. CREA/SP.: 5069244515 ART: Secretário de Obras, Infr. e Urbanismo	Representante do Poder Executivo: Marco Aurélio Soares Prefeito de Pilar do Sul




LEGENDA:

INSTALAÇÕES EXISTENTES



Poste Existente


INSTALAÇÕES A EXECUTAR

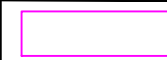

Luminária LED 68W - 97W
EFICIÊNCIA MÍNIMA 150 lm/W

Quantitativo por Rua:

- Rua Laudelina Da Silva = 13 Luminárias
- Rua Antônio Borsatto = 5 Luminárias
- Rua José Moreira = 6 Luminárias
- Rua Onani Gomes Da Silva = 8 Luminárias
- Rua Geni De Souza Munhoz = 3 Luminárias
- Rua Alcides Ribeiro Carvalho = 18 Luminárias
- Rua Carlos De Jesus Domingues = 16 Luminárias
- Rua José Joaquim De Souza = 11 Luminárias
- Rua Francisco Cordeiro Aguado = 8 Luminárias
- Rua Idalícia Bispo De Oliveira = 8 Luminárias

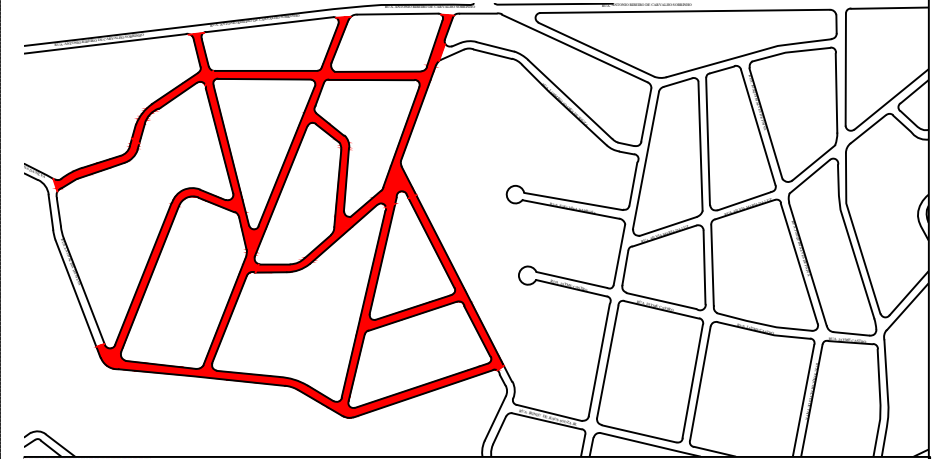


PREFEITURA MUNICIPAL DE PILAR DO SUL

SECRETARIA DE OBRAS, INFRAESTRUTURA E URBANISMO

Título da Prancha:		INSTALAÇÃO DE ILUMINAÇÃO PÚBLICA – JARDIM CANANÉIA	
Título do Projeto:	CROQUI	Data:	01/2023
Local:	RUAS: Laudelina Da Silva , Antônio Borsatto, José Moreira, Onani Gomes Da Silva Geni De Souza Munhoz, Alcides Ribeiro Carvalho, Carlos De Jesus Domingues José Joaquim De Souza, Francisco Cordeiro Aguado, Idalícia Bispo De Oliveira.		
Autor do Croqui:	Escola S/Escala	Prancha 1/3	


Eduardo Oliveira dos Santos Jr.
Secretário de Obras, Infr. e Urbanismo

Marco Aurélio Soares
Prefeito de Pilar do Sul

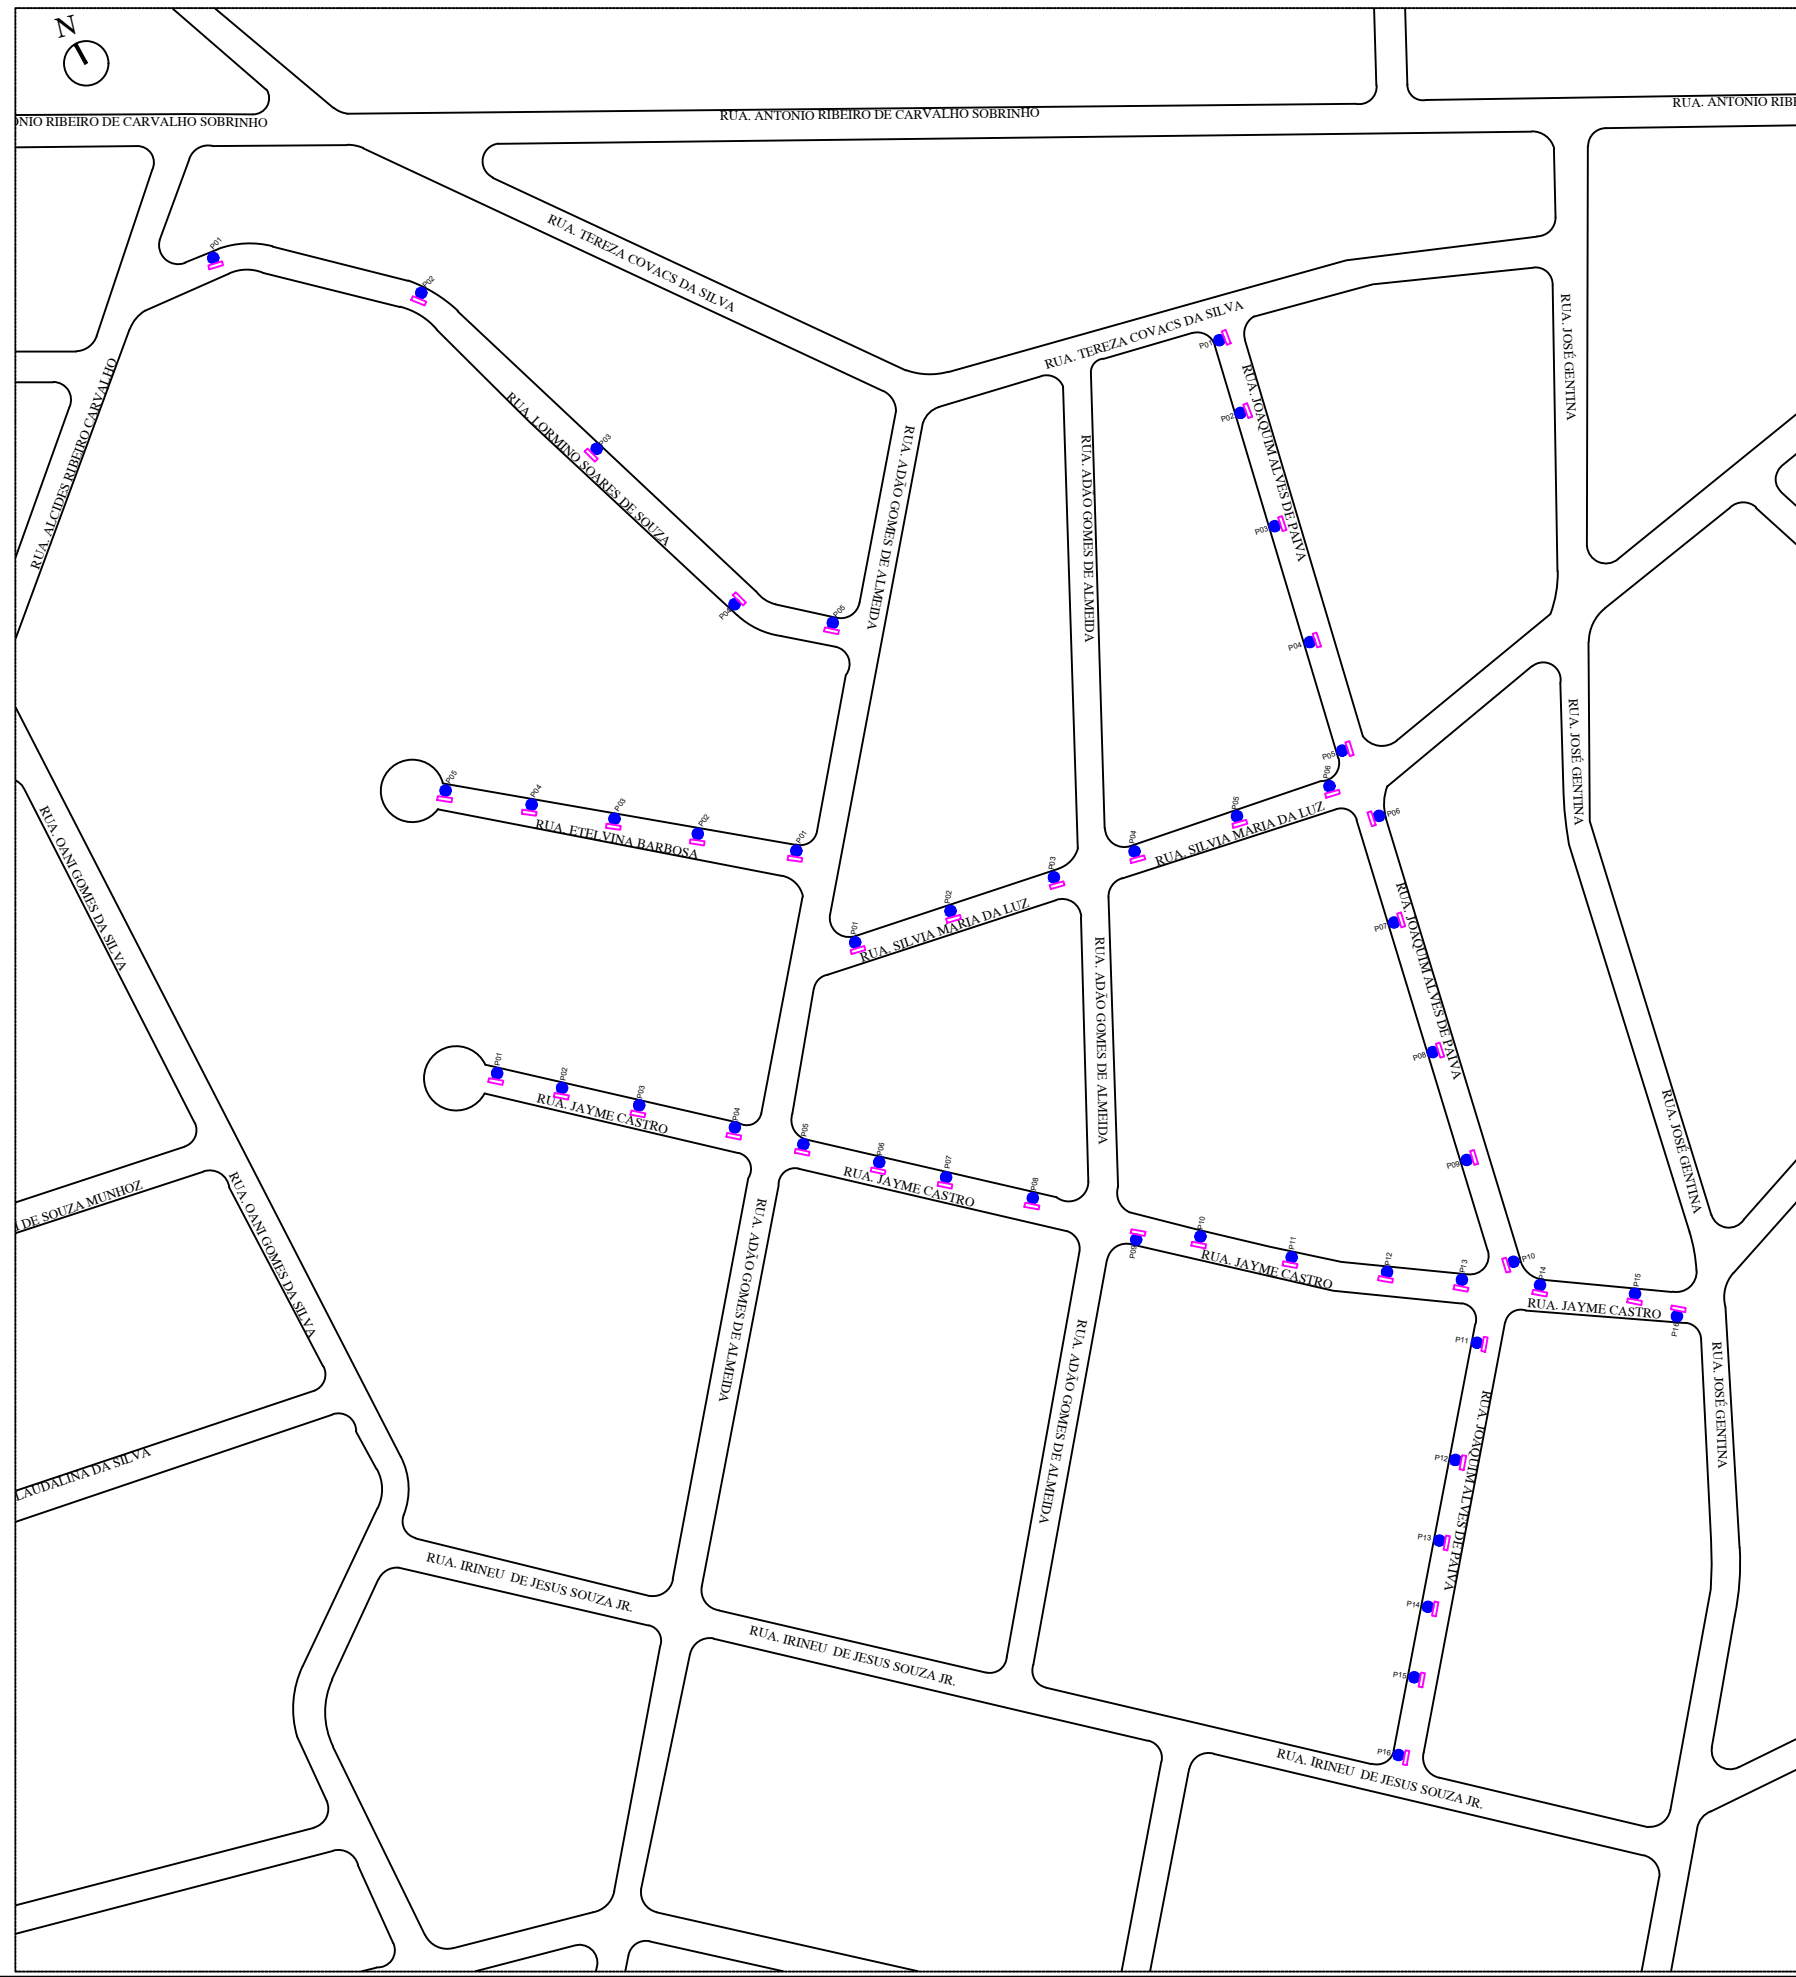

LEGENDA:

INSTALAÇÕES EXISTENTES	
	Poste Existente
INSTALAÇÕES A EXECUTAR	
	Luminária LED 68 W - 97W EFICIÊNCIA MÍNIMA 150 lm/W
Quantitativo por Rua:	
- Rua Jayme De Castro	= 16 Luminárias
- Rua Joaquim Alves De Paiva	= 16 Luminárias
- Rua Etelvina Barbosa	= 5 Luminárias
- Rua Lormino Soares De Souza	= 5 Luminárias
- Rua Sílvia Maria Da Luz	= 6 Luminárias

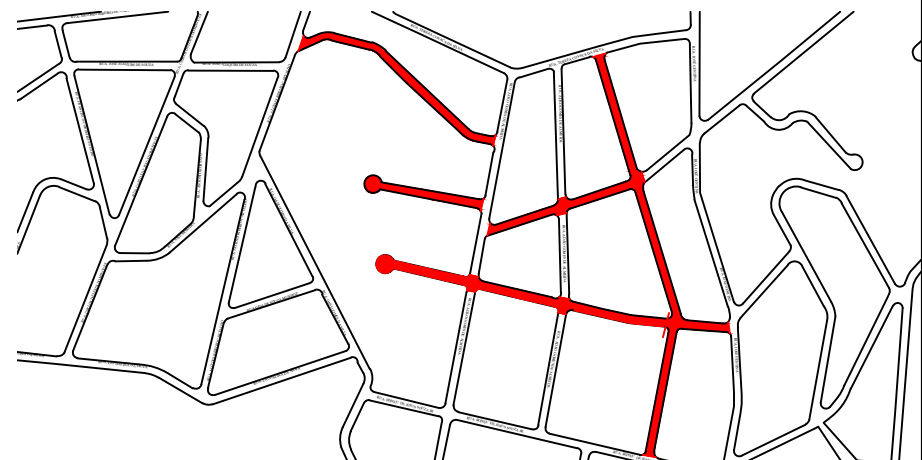


PREFEITURA MUNICIPAL DE PILAR DO SUL
 SECRETARIA DE OBRAS, INFRAESTRUTURA E URBANISMO

Título da Prancha:		
INSTALAÇÃO DE ILUMINAÇÃO PÚBLICA – JARDIM CANANÉIA		
Título do Projeto:		Data:
CROQUI		02/2023
Local:		Revisão:
RUAS: Jayme De Castro, Joaquim Alves De Paiva, Etelvina Barbosa, Lormino Soares De Souza, Sílvia Maria Da Luz.		
Autor do Croqui:	Escala:	Prancha:
	S/Escala	2/3

Eduardo Oliveira dos Santos Jr.
 Secretário de Obras, Infr. e Urbanismo


Marco Aurélio Soares
 Prefeito de Pilar do Sul

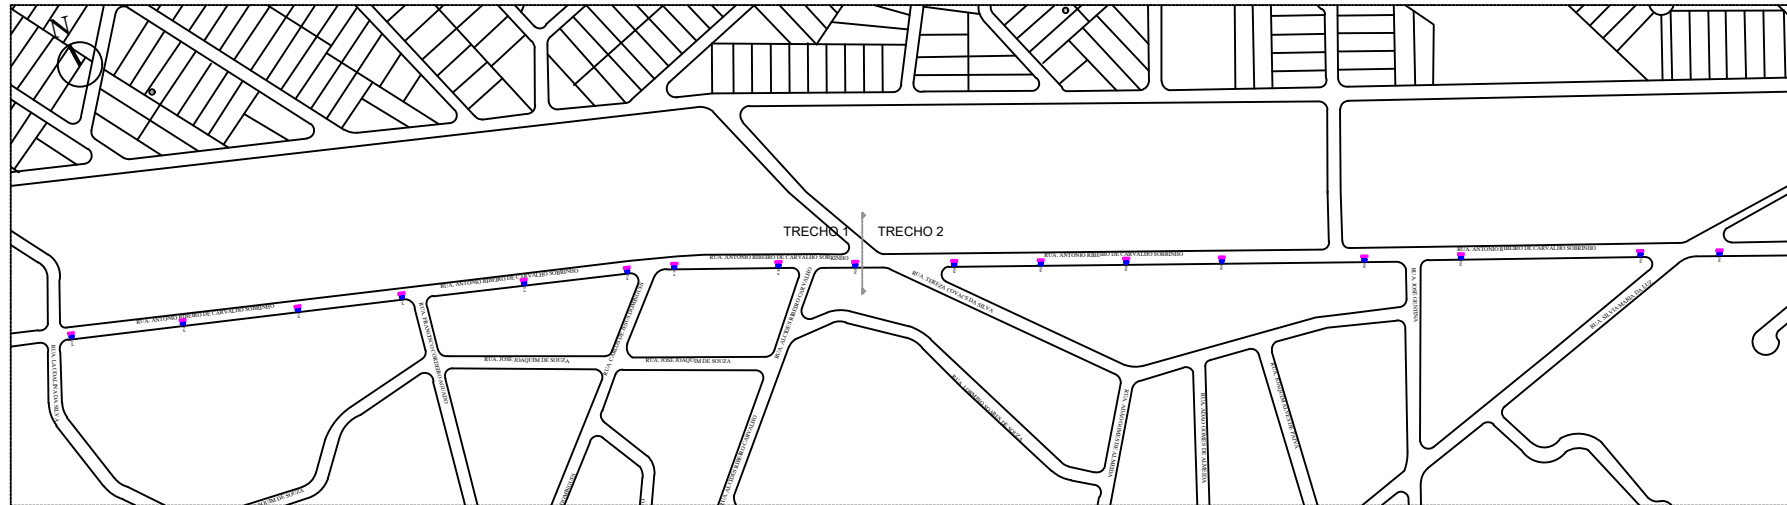


Antonio Ribeiro De Carvalho Sobrinho.

LEGENDA:

INSTALAÇÕES EXISTENTES


 Poste Existente

INSTALAÇÕES A EXECUTAR


 Luminária LED 98W - 137W
EFICIÊNCIA MÍNIMA 150 lm/W

Quantitativo por Rua:


- Rua Antônio Ribeiro De Carvalho Sobrinho = 17 Luminárias

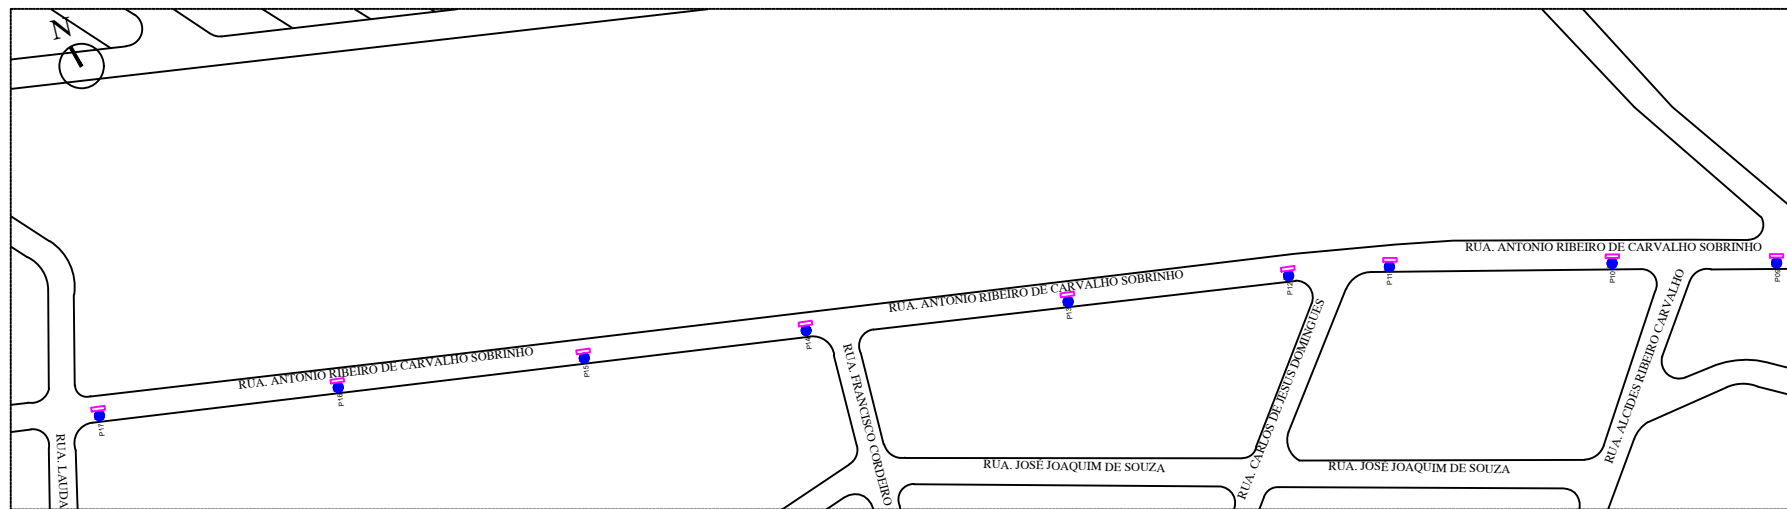


TRECHO 1

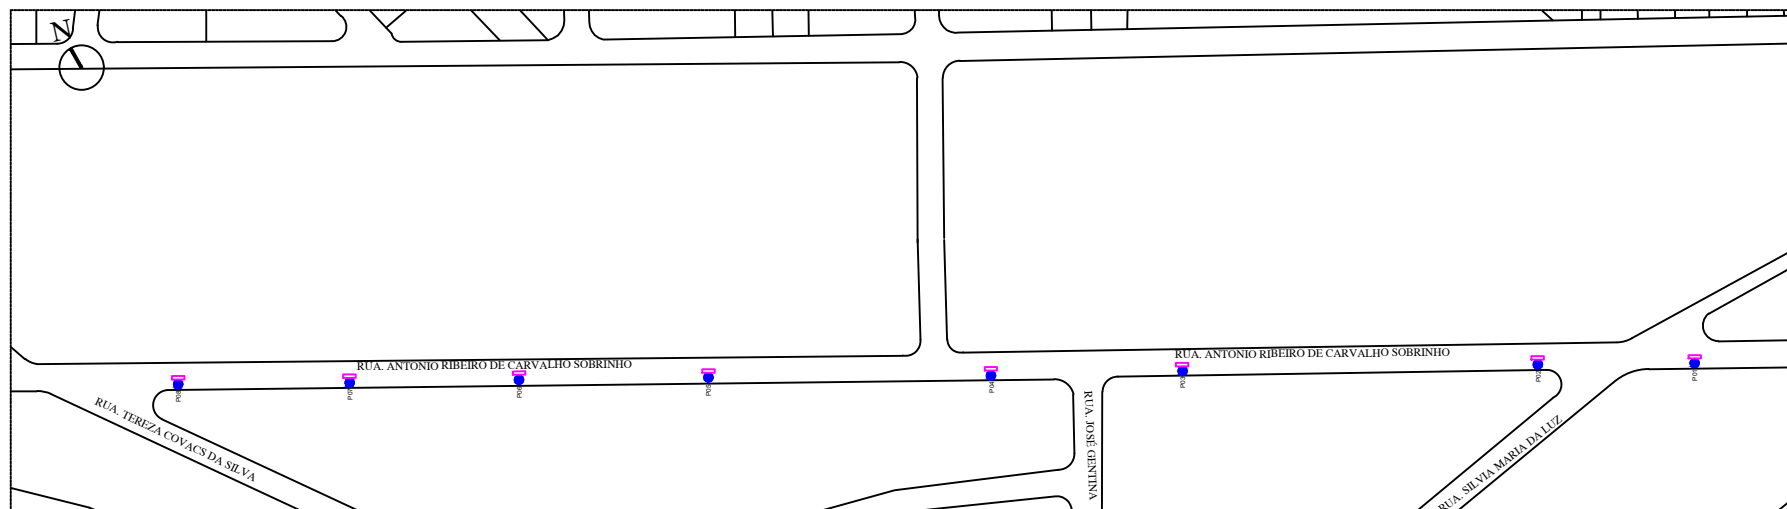

TRECHO 2

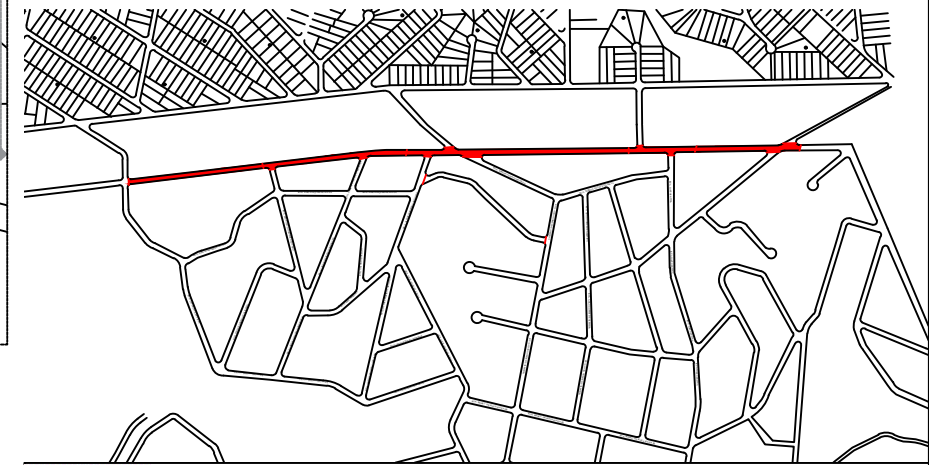

 **PREFEITURA MUNICIPAL DE PILAR DO SUL**
SECRETARIA DE OBRAS, INFRAESTRUTURA E URBANISMO

Título da Prancha: INSTALAÇÃO DE ILUMINAÇÃO PÚBLICA – JARDIM CANANÉIA	
Título do Projeto: CROQUI	Data: 03/2023
Local: RUAS: Antônio Ribeiro De Carvalho Sobrinho.	Revisão:
Autor do Croqui:	Escala: S/Escala
	Prancha: 3/3

Eduardo Oliveira dos Santos Jr.
Secretário de Obras, Infr. e Urbanismo

Marco Aurélio Soares
Prefeito de Pilar do Sul