

DETALHE TÉCNICO
Seção Tipo do Pavimento à Executar

ITÊM	DISCRIMINAÇÃO	ESPESSURA
01	Pavimento em Bloco de Concreto Intertravado	8,0 cm
02	Colchão de areia – para assentamento	5,0 cm
03	Base de Brita Graduada Simples	20,0 cm

RESUMO SARJETÃO


OBJETO	Extensão (m)	Largura (m)	Área (m²)	Volume (m³)	Armação Ferro (Kg)	Unidades
RUA CAPITÃO MARQUES	27,00	1,20	32,40	5,51	142,56	02
TOTAL =>	27,00	1,20	32,40	5,51	142,56	02

RESUMO PAVIMENTAÇÃO À EXECUTAR

OBJETO	Extensão (m)	Área (m²)
RUA CAPITÃO MARQUES	269,00	1.856,75
TOTAL =>	269,00	1.856,75



LEGENDA:

- Guia Projetada (Melo Fio)
- ▨ Área de Pavimento

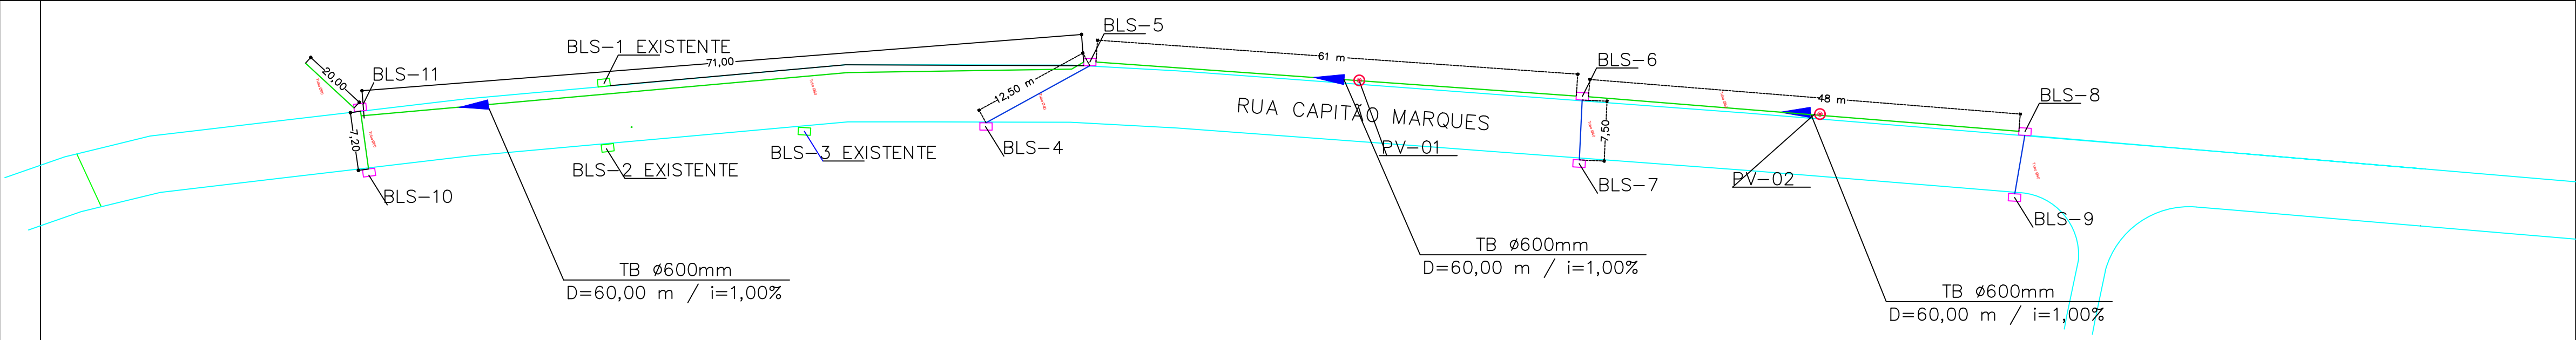



DETALHE BOCA DE LOBO SIMPLES
ESCALA 1:40

DETALHE POÇO DE VISITA
ESCALA 1:75

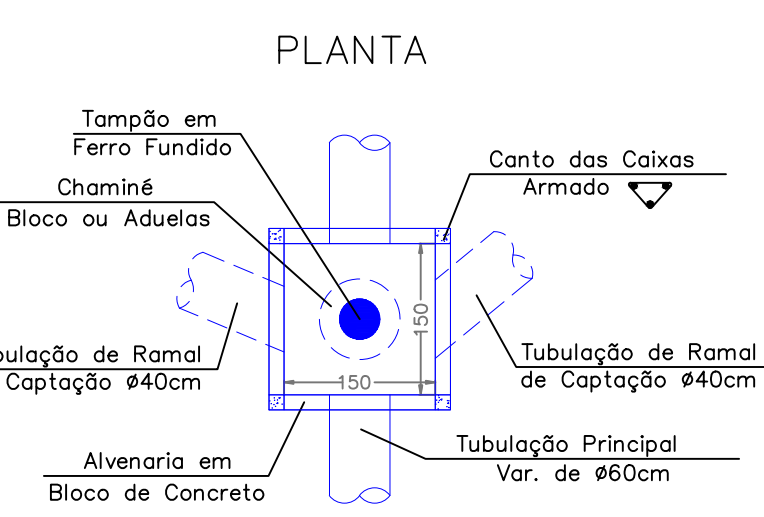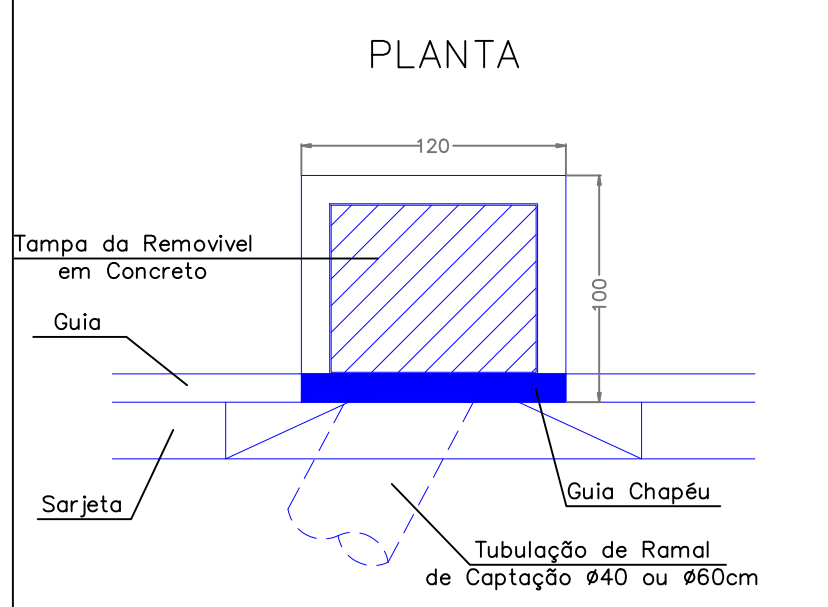

ELEVAÇÃO BOCA LOBO SIMPLES

ELEVAÇÃO POÇO DE VISITA

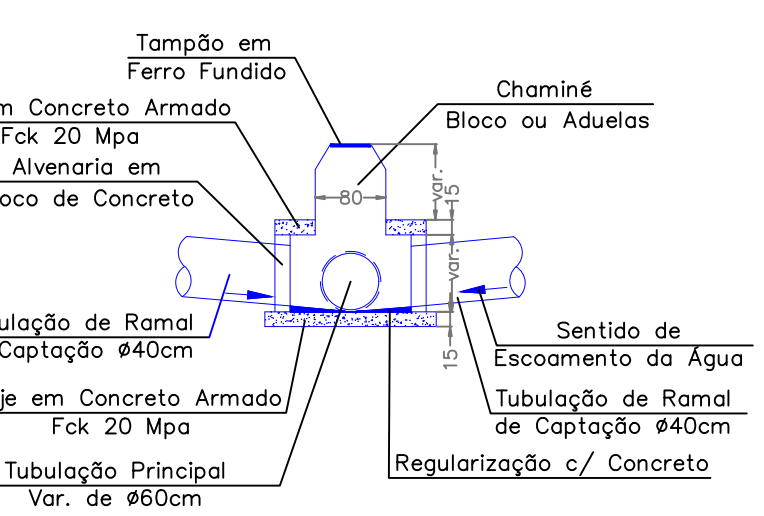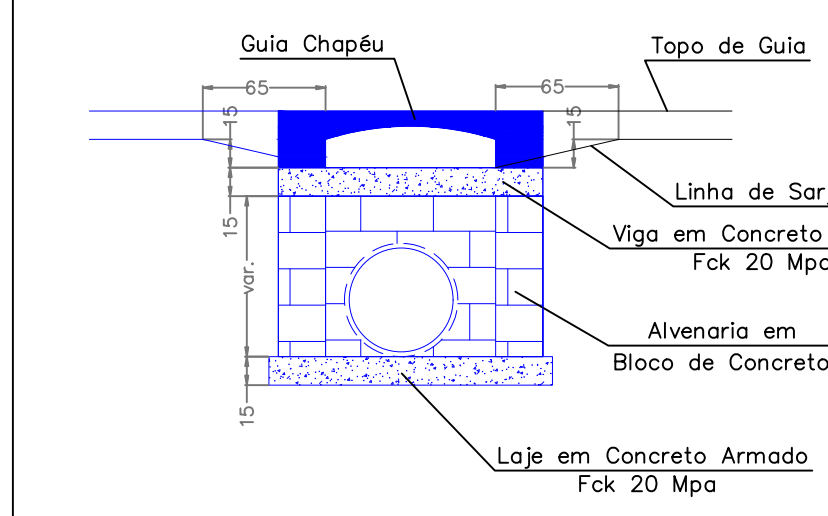

RESUMO DRENAGEM

TUBO Ø600 mm (Rede)	207,20 m
TUBO Ø400 mm (Ligação)	27,50 m
POÇO DE VISITA	02 unidades
BL SIMPLES	08 unidades
ESCAVAÇÃO	204,16 m³
REATERRO	184,81 m³
TRANSPORTE P/ BOTA FORA	80,60 m³

LEGENDA:

- BLS – BOCA DE LOBO EXISTENTE
- BLS – BOCA DE LOBO SIMPLES
- PV – POÇO DE VISITA
- REDE PROJETADA (RAMAL) Ø = 400 mm
- REDE PROJETADA (PRINCIPAL) Ø = 600 mm

TABELA – DRENAGEM (GALERIAS PLUVIAIS)

OBJETO	TB Ø600mm Rede (m)	TB Ø400mm Ramal (m)	PV (unidade)	CM (unidade)	BLS (unidade)	BLD (unidade)
RUA CAPITÃO MARQUES	207,20	27,50	02	–	08	–
TOTAL =>	207,20	27,50	02	–	08	–

PREFEITURA MUNICIPAL PILAR DO SUL
RUA TENENTE ALMEIDA, 265
CEP: 18185-000 – PILAR DO SUL-SP

Projeto Básico de Infraestruturas | Folha 1/1

Objetivo: Execução de pavimentação em lajota de concreto e sistemas de drenagem de águas pluviais

Local: RUAS CAPITÃO MARQUES – CENTRO – PILAR DO SUL/SP

Interessado: PREFEITURA DO MUNICÍPIO DE PILAR DO SUL

Escala: 1/500 | **Data:** 28/09/2023

PAVIMENTAÇÃO		
OBJETO	Extensão (m)	Área (m²)
EXISTENTE	97,00	679,00
À EXECUTAR	269,00	1.856,75

RESUMO DRENAGEM		
OBJETO	Extensão (m)	Unidades
TUBO Ø600 mm (Rede)	207,20 m	
TUBO Ø400 mm (Ligação)	27,50 m	
POÇO DE VISITA	02 unidades	
BL SIMPLES	08 unidades	
ESCAVAÇÃO	204,16 m³	
REATERRO	184,81 m³	
TRANSPORTE P/ BOTA FORA	80,60 m³	

Interessado: Prefeitura do Município de Pilar do Sul

Resp. Técnico: **ENG. JOSÉ LEÔNICIO DOS S. CHAUAR**
ENGENHEIRO CIVIL
CREA/SP-5079188254

ENG. EDUARDO OLIVEIRA DOS S. JR.
SECRETÁRIO DE OBRAS INFRAESTRUTURA E URBANISMO
CREA/SP-5066244515



PREFEITURA DE PILAR DO SUL
RUA TEN ALMEIDA
PILAR DO SUL - CEP - 18.185-000
(15) 3278-9700



CÓDIGO DE ACESSO
0E94D7FDEFED4090AE2F8BC369B1878D

VERIFICAÇÃO DAS ASSINATURAS

Este documento foi assinado digitalmente/eletronicamente pelos seguintes signatários nas datas indicadas

Para verificar a validade das assinaturas acesse o link abaixo

<https://pilardosul.flowdocs.com.br:2096/public/assinaturas/0E94D7FDEFED4090AE2F8BC369B1878D>