

TRECHO TOTAL
S/ ESCALA

LOTEAMENTO ALTOS DO PILAR

CEMITÉRIO MUNICIPAL
JARDIM DAS ACÁCIAS

AV. SANTOS DUMONT

ÁREA PARTICULAR

TRECHO 1 TRECHO 2

ÁREA PARTICULAR

TRECHO 1
Escala - 1:500

TRECHO 2
Escala - 1:600

TABELA TOTAL

ÁREA DE PAVIMENTAÇÃO ASFÁLTICA	5083,65 m²
BOCAS DE LOBO SIMPLES À EXECUTAR	3 unidades
BOCAS DE LOBO DUPLAS À EXECUTAR	11 unidades
CAIXA DE PASSAGEM À EXECUTAR	3 unidades
EXTENSÃO DE GUIAS E SARJETAS	1472,77 m



PREFEITURA DO MUNICÍPIO DE PILAR DO SUL
SECRETARIA DE OBRAS INFRAESTRUTURA E URBANISMO
END: RUA JOÃO BATISTA RIBEIRO Nº295 - CENTRO - PILAR DO SUL/SP
CEP:18.185-041 - TEL: (15) 3278-2526



local	arquivo		
AVENIDA JOSÉ RUGINE	Av_Rugine_Trecho_Final_sem_tubos.dwg		
endereco			
AVENIDA JOSÉ RUGINE			
assunto	data	escala	folha
PAVIMENTAÇÃO ASFÁLTICA	04/2026	IND.	orientativo
objeto	responsavel		
PAVIMENTAÇÃO ASFÁLTICA AV. JOSÉ RUGINE	ENG. EDUARDO	1 / 1	

EDUARDO OLIVEIRA DOS SANTOS JUNIOR
ENGENHEIRO CIVIL
ART Nº2620251840280

RAFAEL CORRÊA MARIANO
SECRETÁRIO DE OBRAS, INFRAESTRUTURA
E URBANISMO

DETALHE 1 - GUIA E SARJETA

LEGENDA	
DESCRIÇÃO	COR/FORMA
PAVIMENTAÇÃO ASFÁLTICA	
GUIA/SARJETA	
CANTEIRO CENTRAL	
BOCAS DE LOBO	

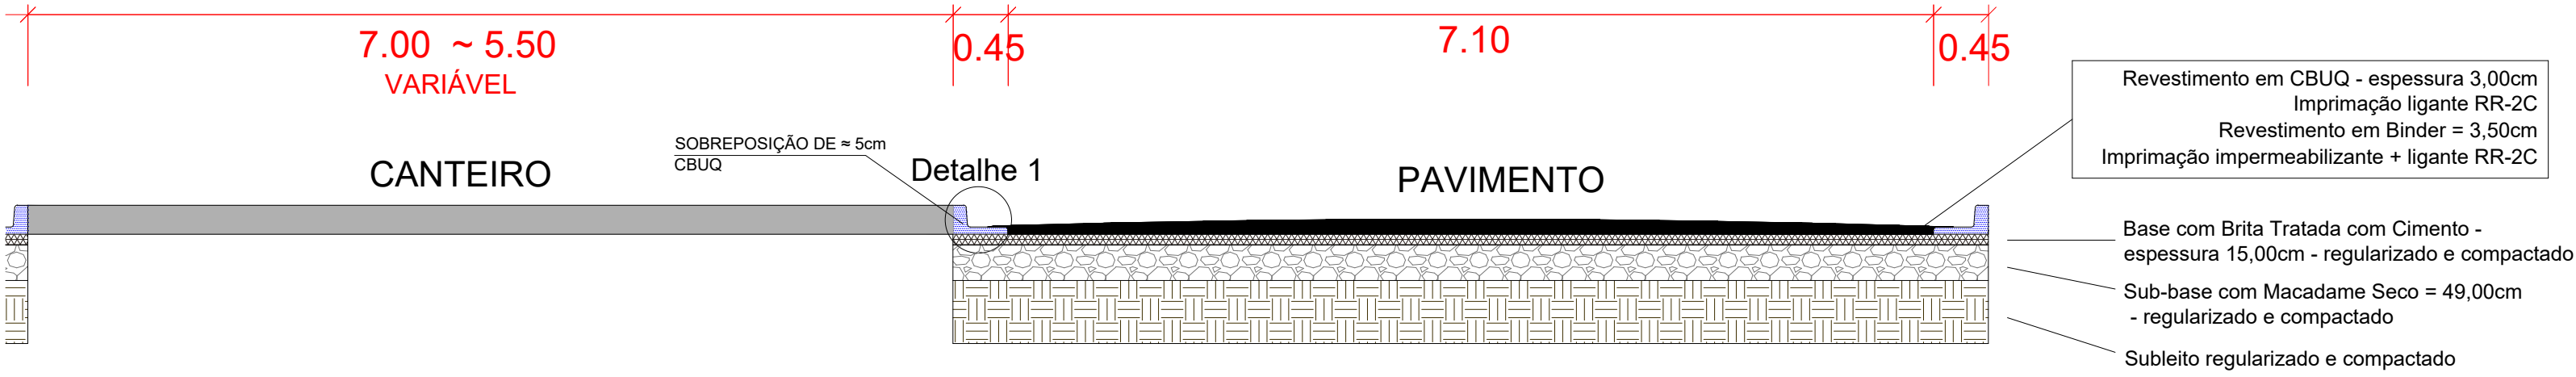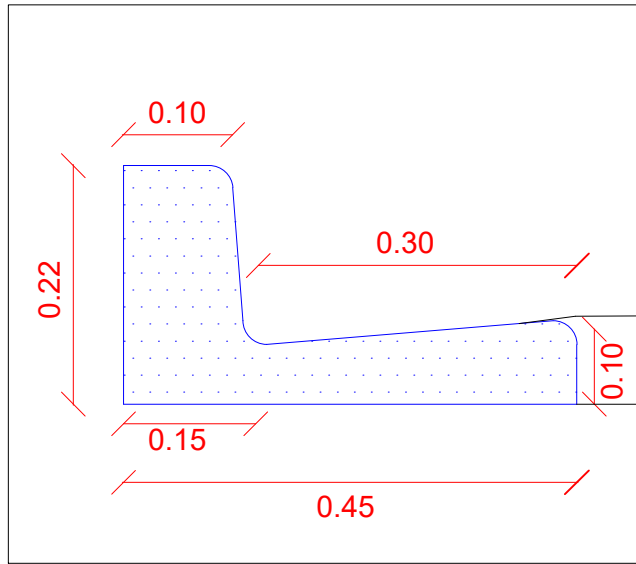

CORTE LONGITUDINAL



PREFEITURA DE PILAR DO SUL
RUA TEN ALMEIDA
PILAR DO SUL - CEP - 18.185-000
(15) 3278-9700



CÓDIGO DE ACESSO
41D868B8423E458A87E62FBAC1A21F03

VERIFICAÇÃO DAS ASSINATURAS

Este documento foi assinado digitalmente/eletronicamente pelos seguintes signatários nas datas indicadas

Para verificar a validade das assinaturas acesse o link abaixo

<https://pilardosul.flowdocs.com.br:2096/public/assinaturas/41D868B8423E458A87E62FBAC1A21F03>