



FORMATO FOLHA A1 - 841 x 594 mm

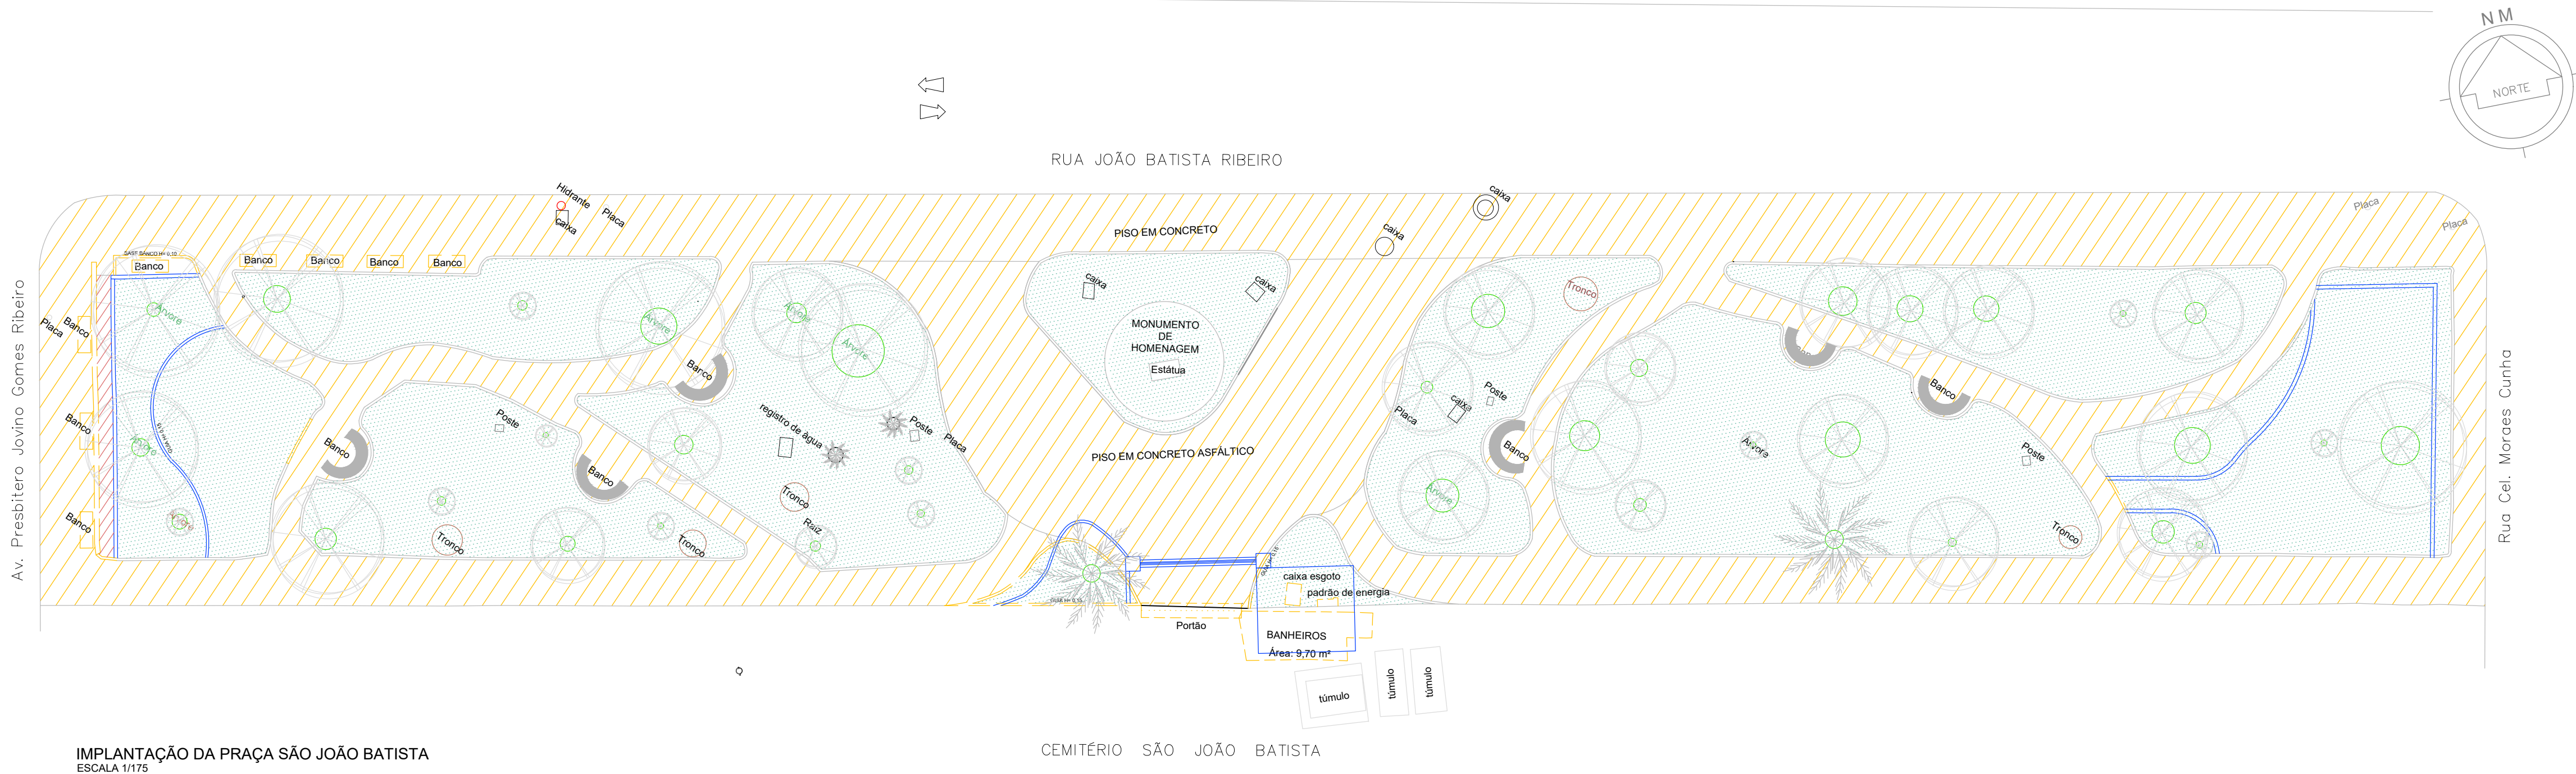

IMPLANTAÇÃO DA PRAÇA SÃO JOÃO BATISTA
ESCALA 1/175

CEMITÉRIO SÃO JOÃO BATISTA

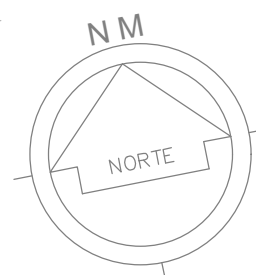

MAPA DE LOCALIZAÇÃO
SEM ESCALA

LEGENDA INTERVENÇÃO - ÁREA 1.705,85 m² (respectivo a praça):

- ELEMENTOS A MANTER
- ELEMENTOS A DEMOLIR
- ELEMENTOS A CONSTRUIR
- PISO DE CONCRETO A DEMOLIR = 803,35 m²
- ESCAVAÇÃO DE SOLO = 2,32 m³
- GRAMA EXISTENTE
- SENTIDO DA VIA

LEGENDA DE PISO:


- PISO CIMENTADO COM ACABAMENTO DESEMPOLADO = 342,73 m²
COR: NATURAL
- PISO INTERTRAVADO RETANGULAR = 287,49 m²
COR: MARROM
- PISO INTERTRAVADO RETANGULAR = 305,08 m²
COR: CINZA NATURAL
- PISO PODOTÁTIL EM LADRILHO HIDRÁULICO 0,25 X 0,25 = 46,72 m²
COR: VERMELHO

MOBILIÁRIO URBANO:

- CONJUNTO DE MESA E BANCOS DE CONCRETO (4 LUGARES) - 8 UNID.
- BANCO DE CONCRETO (COMP. 3 METROS) - 7 UNID.
- LIXEIRA METÁLICA DUPLA (CAP. 60 L.) - 3 UNID.



ESPÉCIES VEGETAIS:

- JARDIM (GRAMA COM EVENTUAIS ARBUSTOS) = 100,60 m²
- JARDIM (GRAMA FORRAÇÃO COM LÍRIO AMARELO) = 36,73 m²
- CURCÚLIGO = 5 UNID.
- MOREIA = 16 UNID.


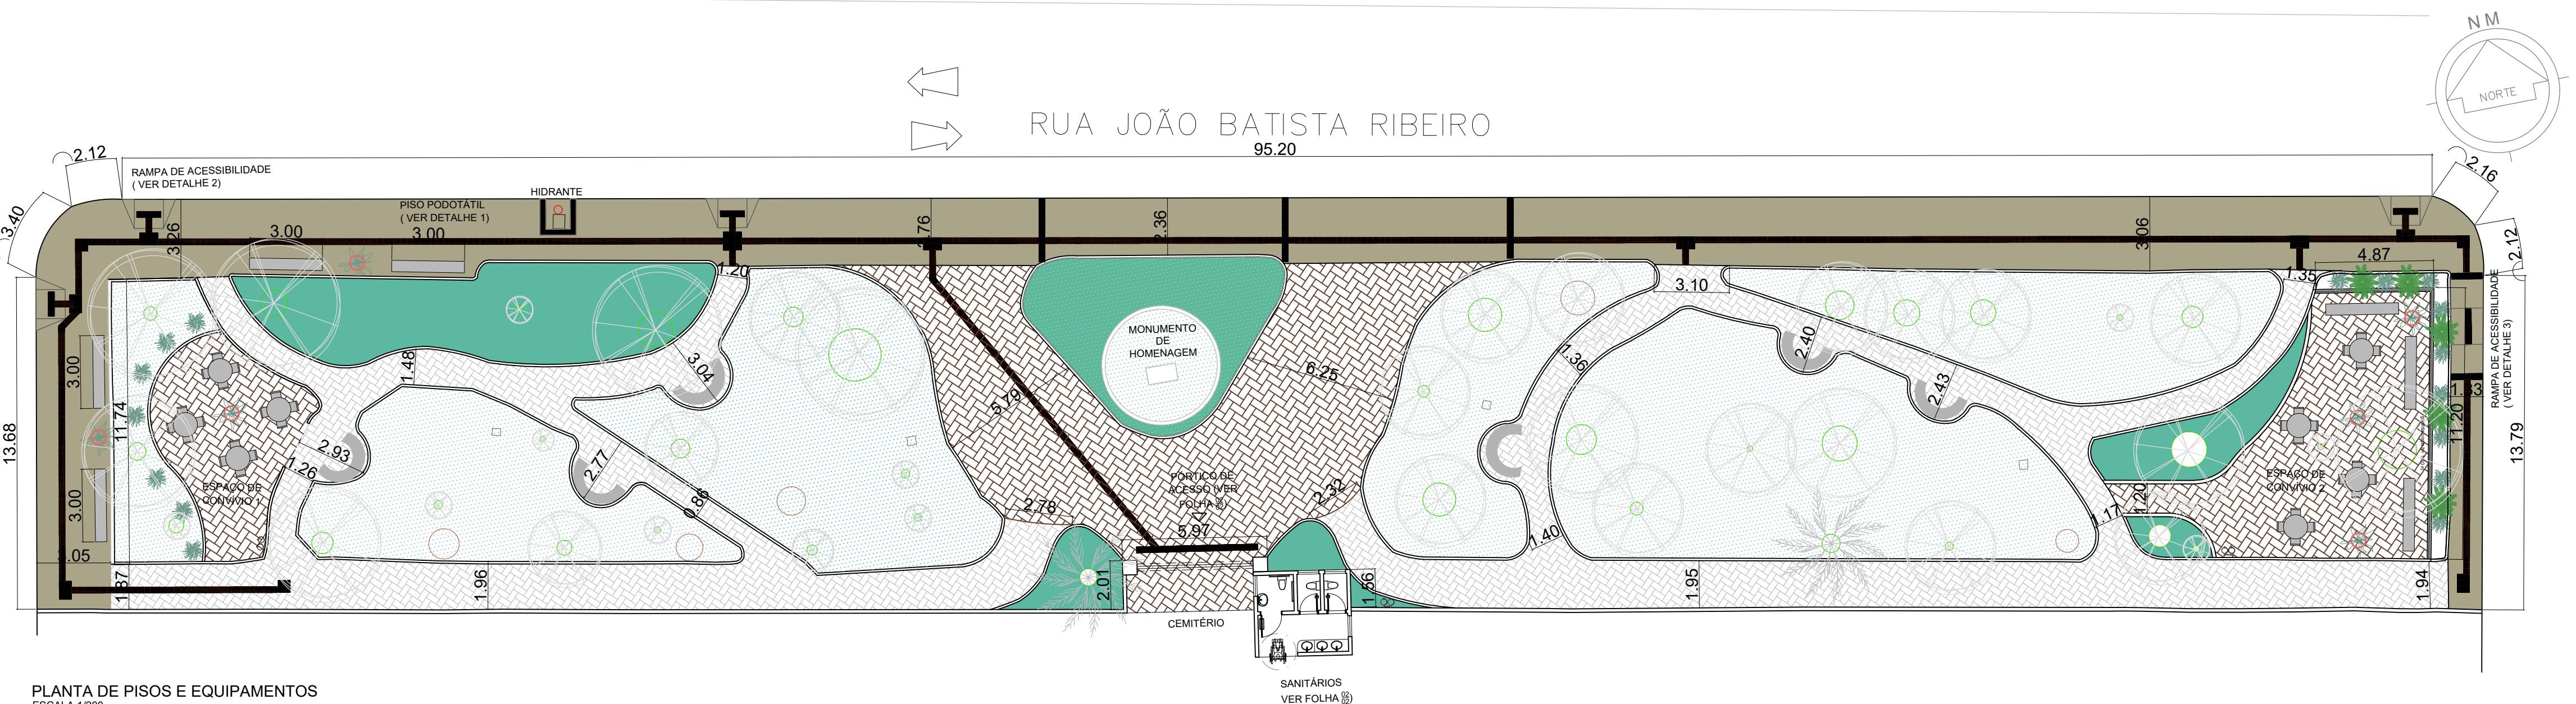


PLANTA DE PISOS E EQUIPAMENTOS
ESCALA 1/200



RUA JOÃO BATISTA RIBEIRO
95,20

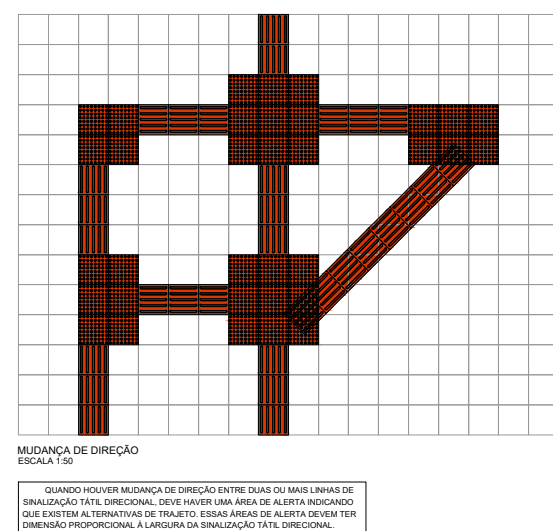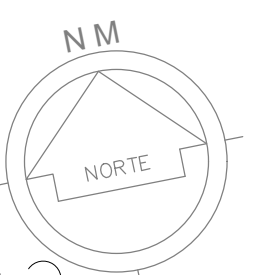

DETALHE - 1: PISO PODOTÁTIL
SEM ESCALA

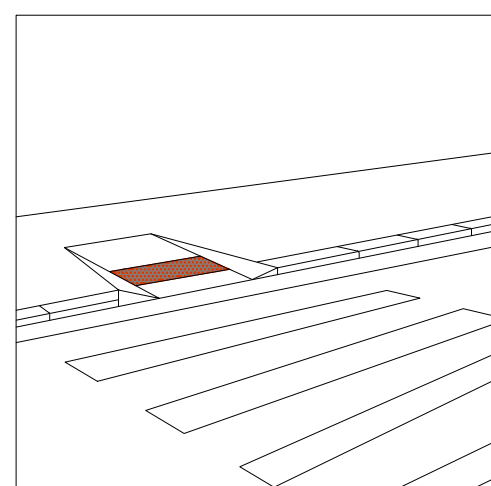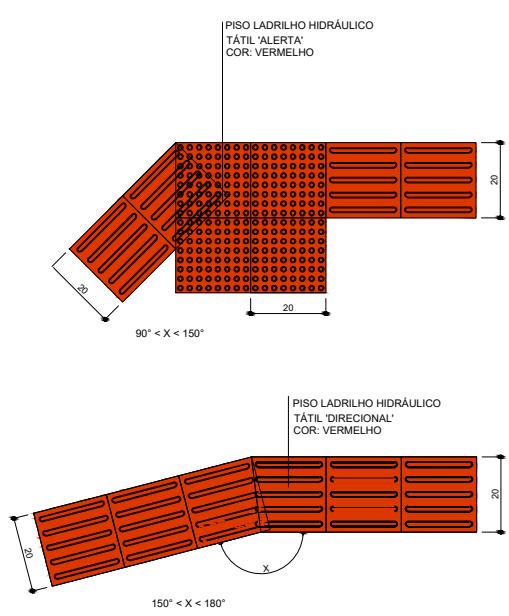

DETALHE - 2: RAMPA DE ACESSIBILIDADE
SEM ESCALA

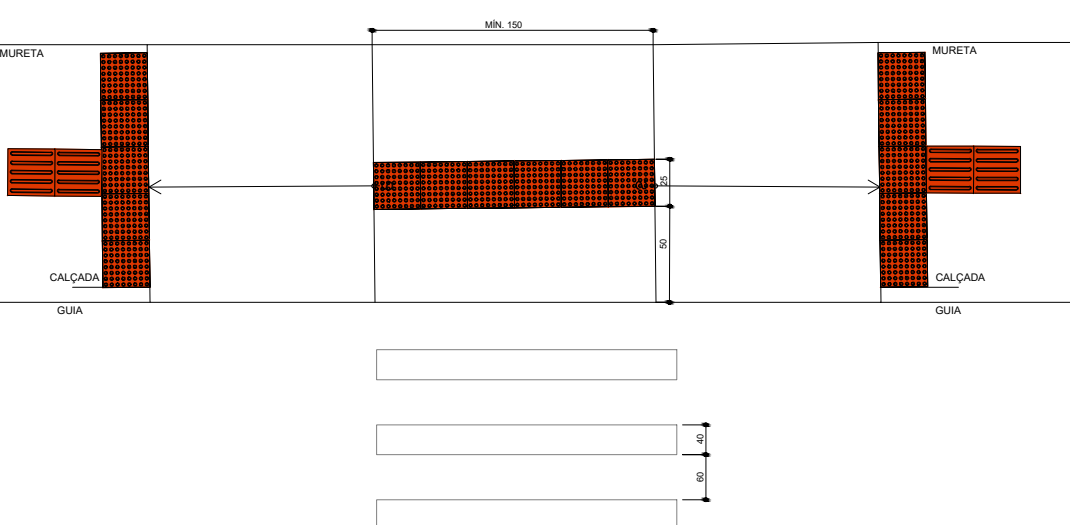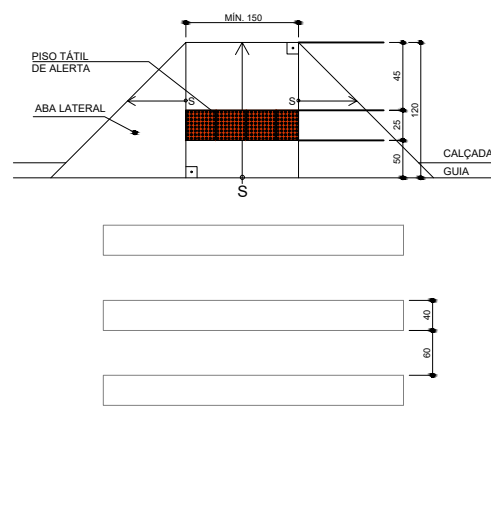

DETALHE - 3: RAMPA DE ACESSIBILIDADE
SEM ESCALA

Nº	DATA	REVISÃO	APROVADO POR	EXECUTADO POR	NOTAS
					01. Dimensões em metros / As cotas prevalecem sobre o desenho;
					02. As cotas de piso referem-se ao piso acabado e devem ser considerados os devidos caimentos e inclinações mínimas de acordo com o projeto de drenagem e escoamento superficial das águas;
					03. Todas as calçadas deverão ser desobstruídas de obstáculos e regularizadas para que tenham inclinação máxima de 3%;
					04. Todas as tampas de caixa de inspeção e de visita deverão ser niveladas com a calçada com tolerância máxima de 15mm para possíveis frestas;
					05. Na divergência de medidas, as rampas deverão garantir inclinação máxima de 8,33% para pedestres e 6% para veículos;

PROJETO BÁSICO

AUTOR DO PROJETO ARQº TALITA PEIXOTO DOS SANTOS CZU/19 A110016-5 AUTOR DO PROJETO CA TALITA PEIXOTO DOS SANTOS Data: 04/02/2024 15:52:54 -0300 Verifique em https://validar.dl.gov.br	REVISÃO 16506285 DOCUMENTO ASSINADO DIGITALMENTE Data: 04/02/2024 15:52:54 -0300 Verifique em https://validar.dl.gov.br	VISTO DATA / /	VISTO DATA / /
---	---	----------------------	----------------------



PREFEITURA DO MUNICÍPIO DE PILAR DO SUL
SECRETARIA DE OBRAS INFRAESTRUTURA E URBANISMO
END: RUA JOÃO BATISTA RIBEIRO Nº295 - CENTRO - PILAR DO SUL/SP
CEP: 18.185-041 - TEL: (15) 3278-2526


TÍTULO:
PROJETO DE REFORMA E REVITALIZAÇÃO:
PRAÇA DO CEMITÉRIO MUNICIPAL "SÃO JOÃO BATISTA"
ASSUNTO:
IMPLANTAÇÃO GERAL (CONSTRUIR/DEMOLIR)/ DETALHES CONSTRUTIVOS

LOCAL:
PRAÇA DO CEMITÉRIO SÃO JOÃO BATISTA
RUA JOÃO BATISTA RIBEIRO - CENTRO - PILAR DO SUL/SP


ESCALA 1:175	DATA JANEIRO / 2026	PROCESSO 318/2026	DOC. ARQUIVO -	REV. 00
-----------------	------------------------	----------------------	-------------------	------------

FOLHA
01/02

PÓRTICO DE ACESSO AO CEMITÉRIO MUNICIPAL



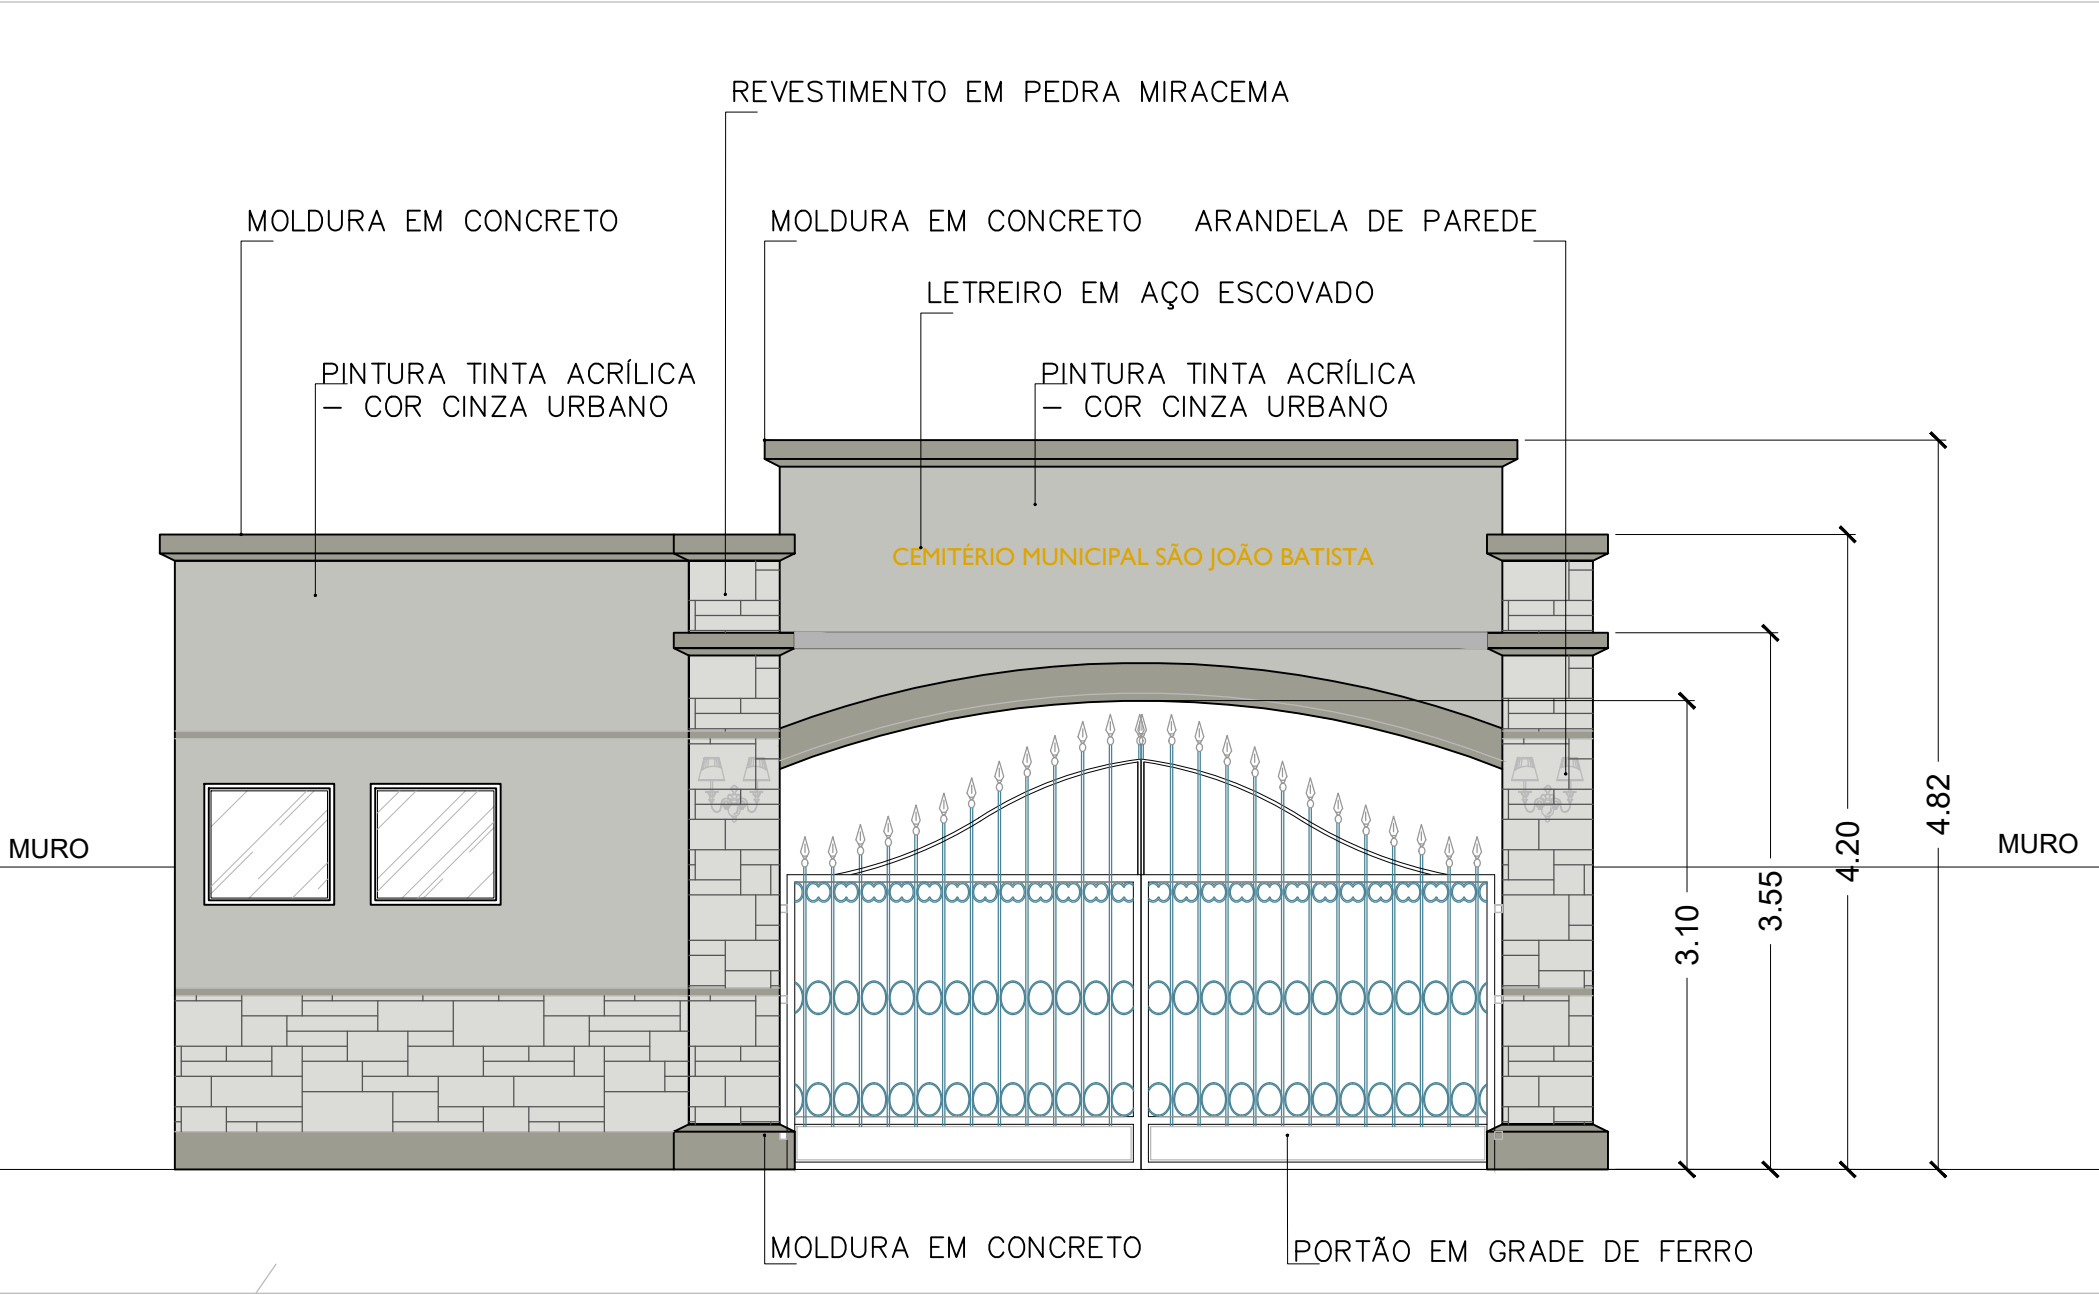


FACHADA - PÓRTICO DE ACESSO
ESCALA 1/50

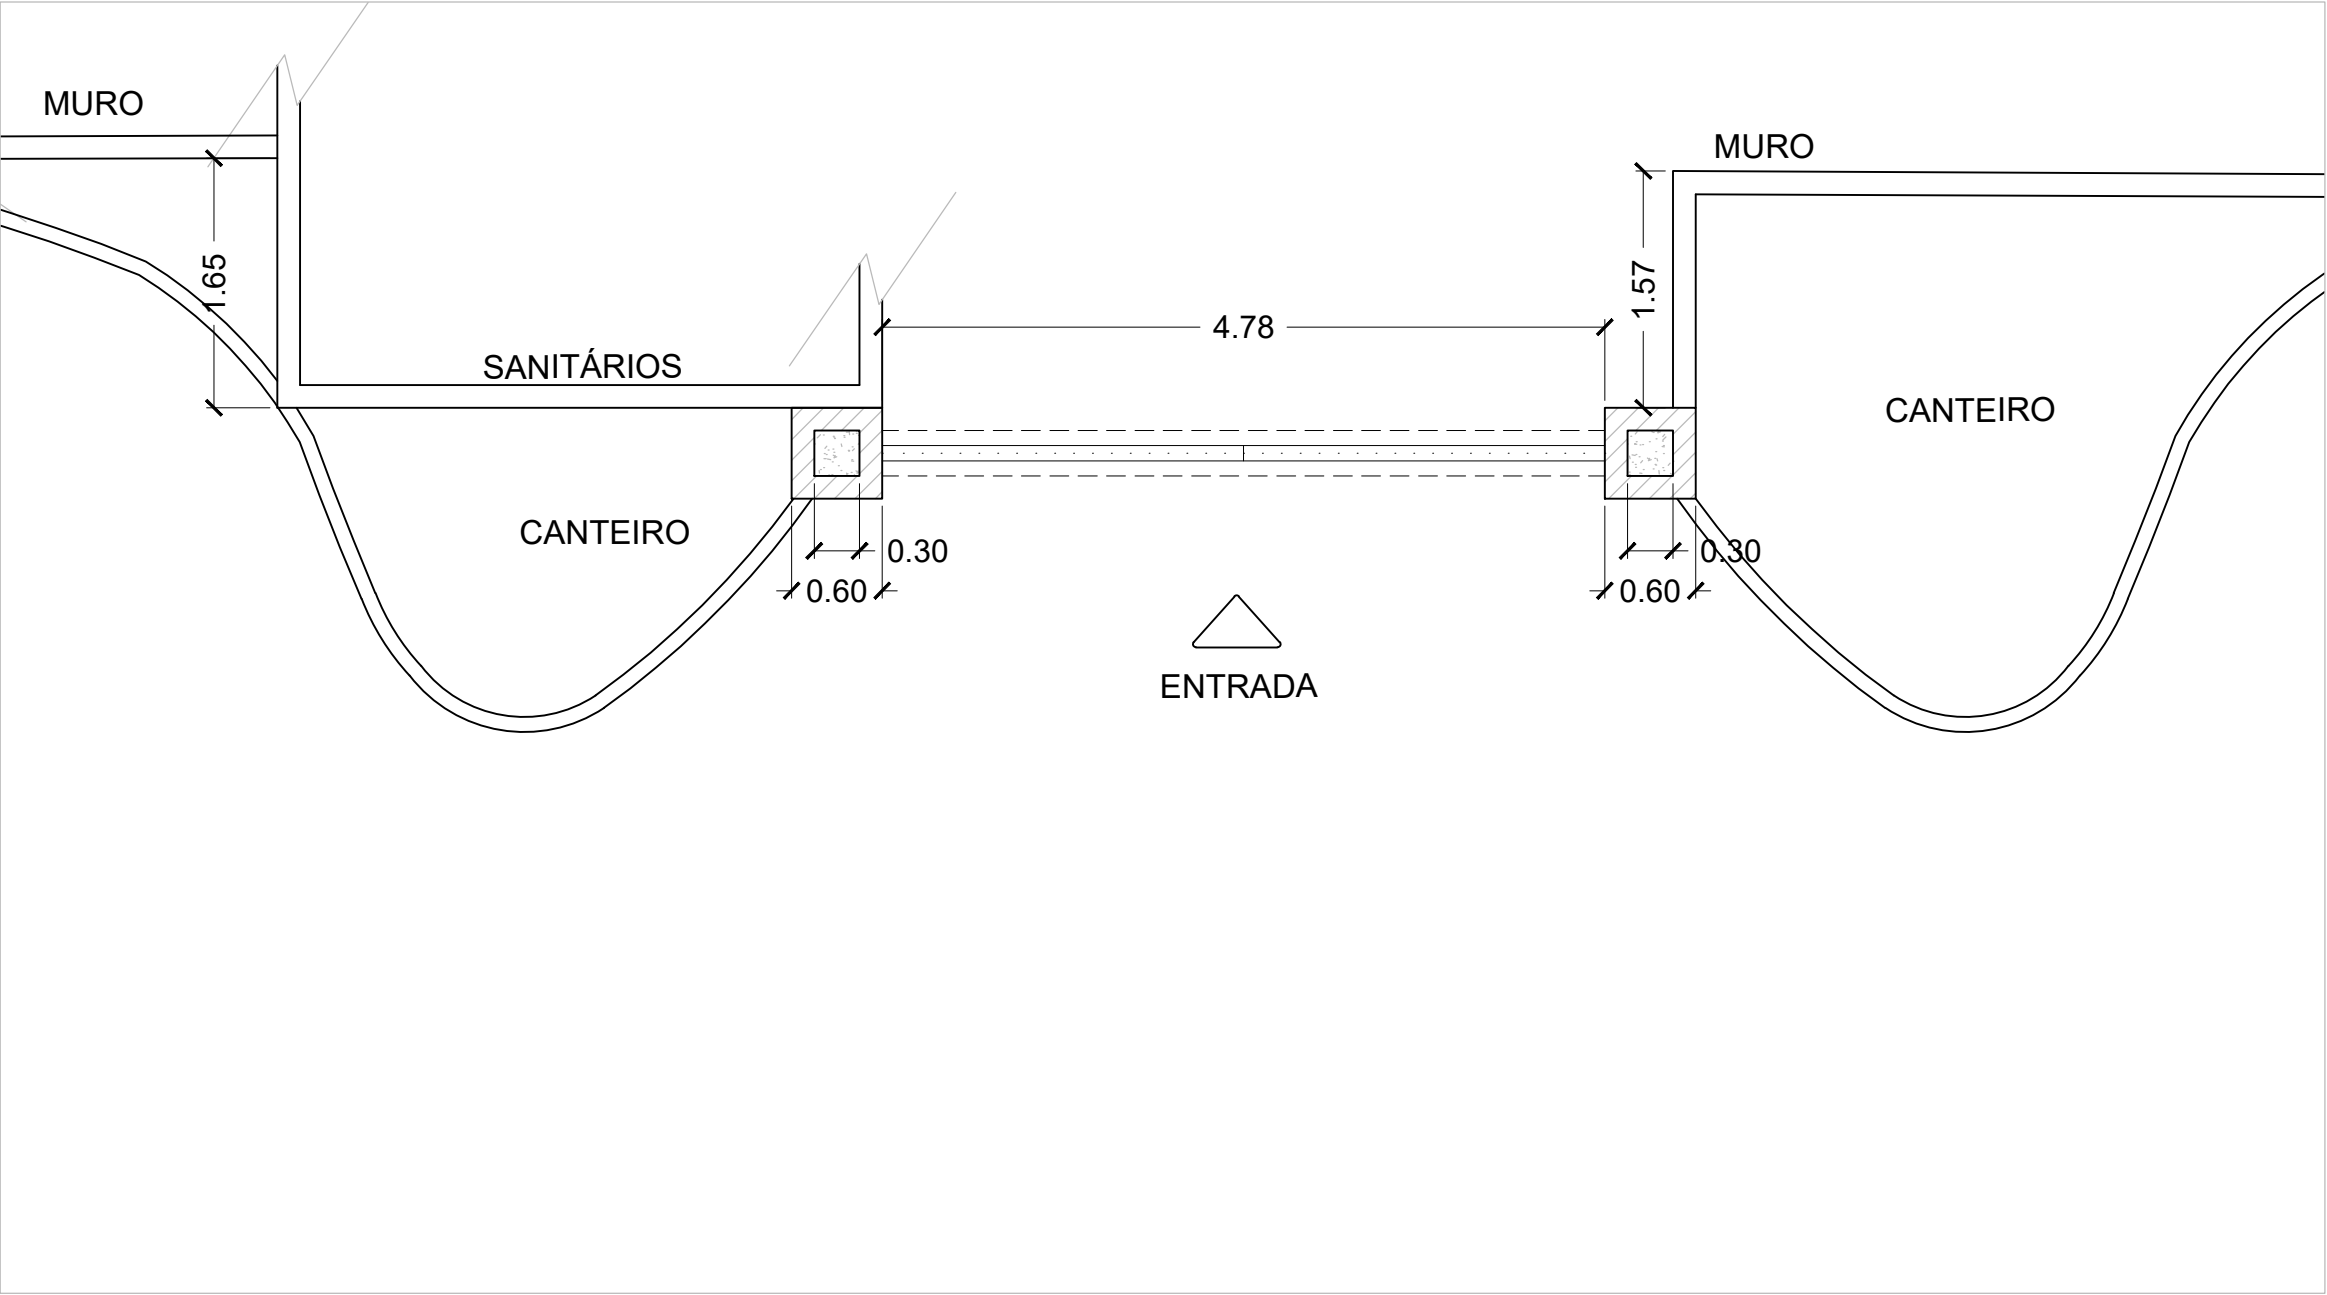

IMPLANTAÇÃO - PÓRTICO DE ACESSO
ESCALA 1/50

SANITÁRIOS

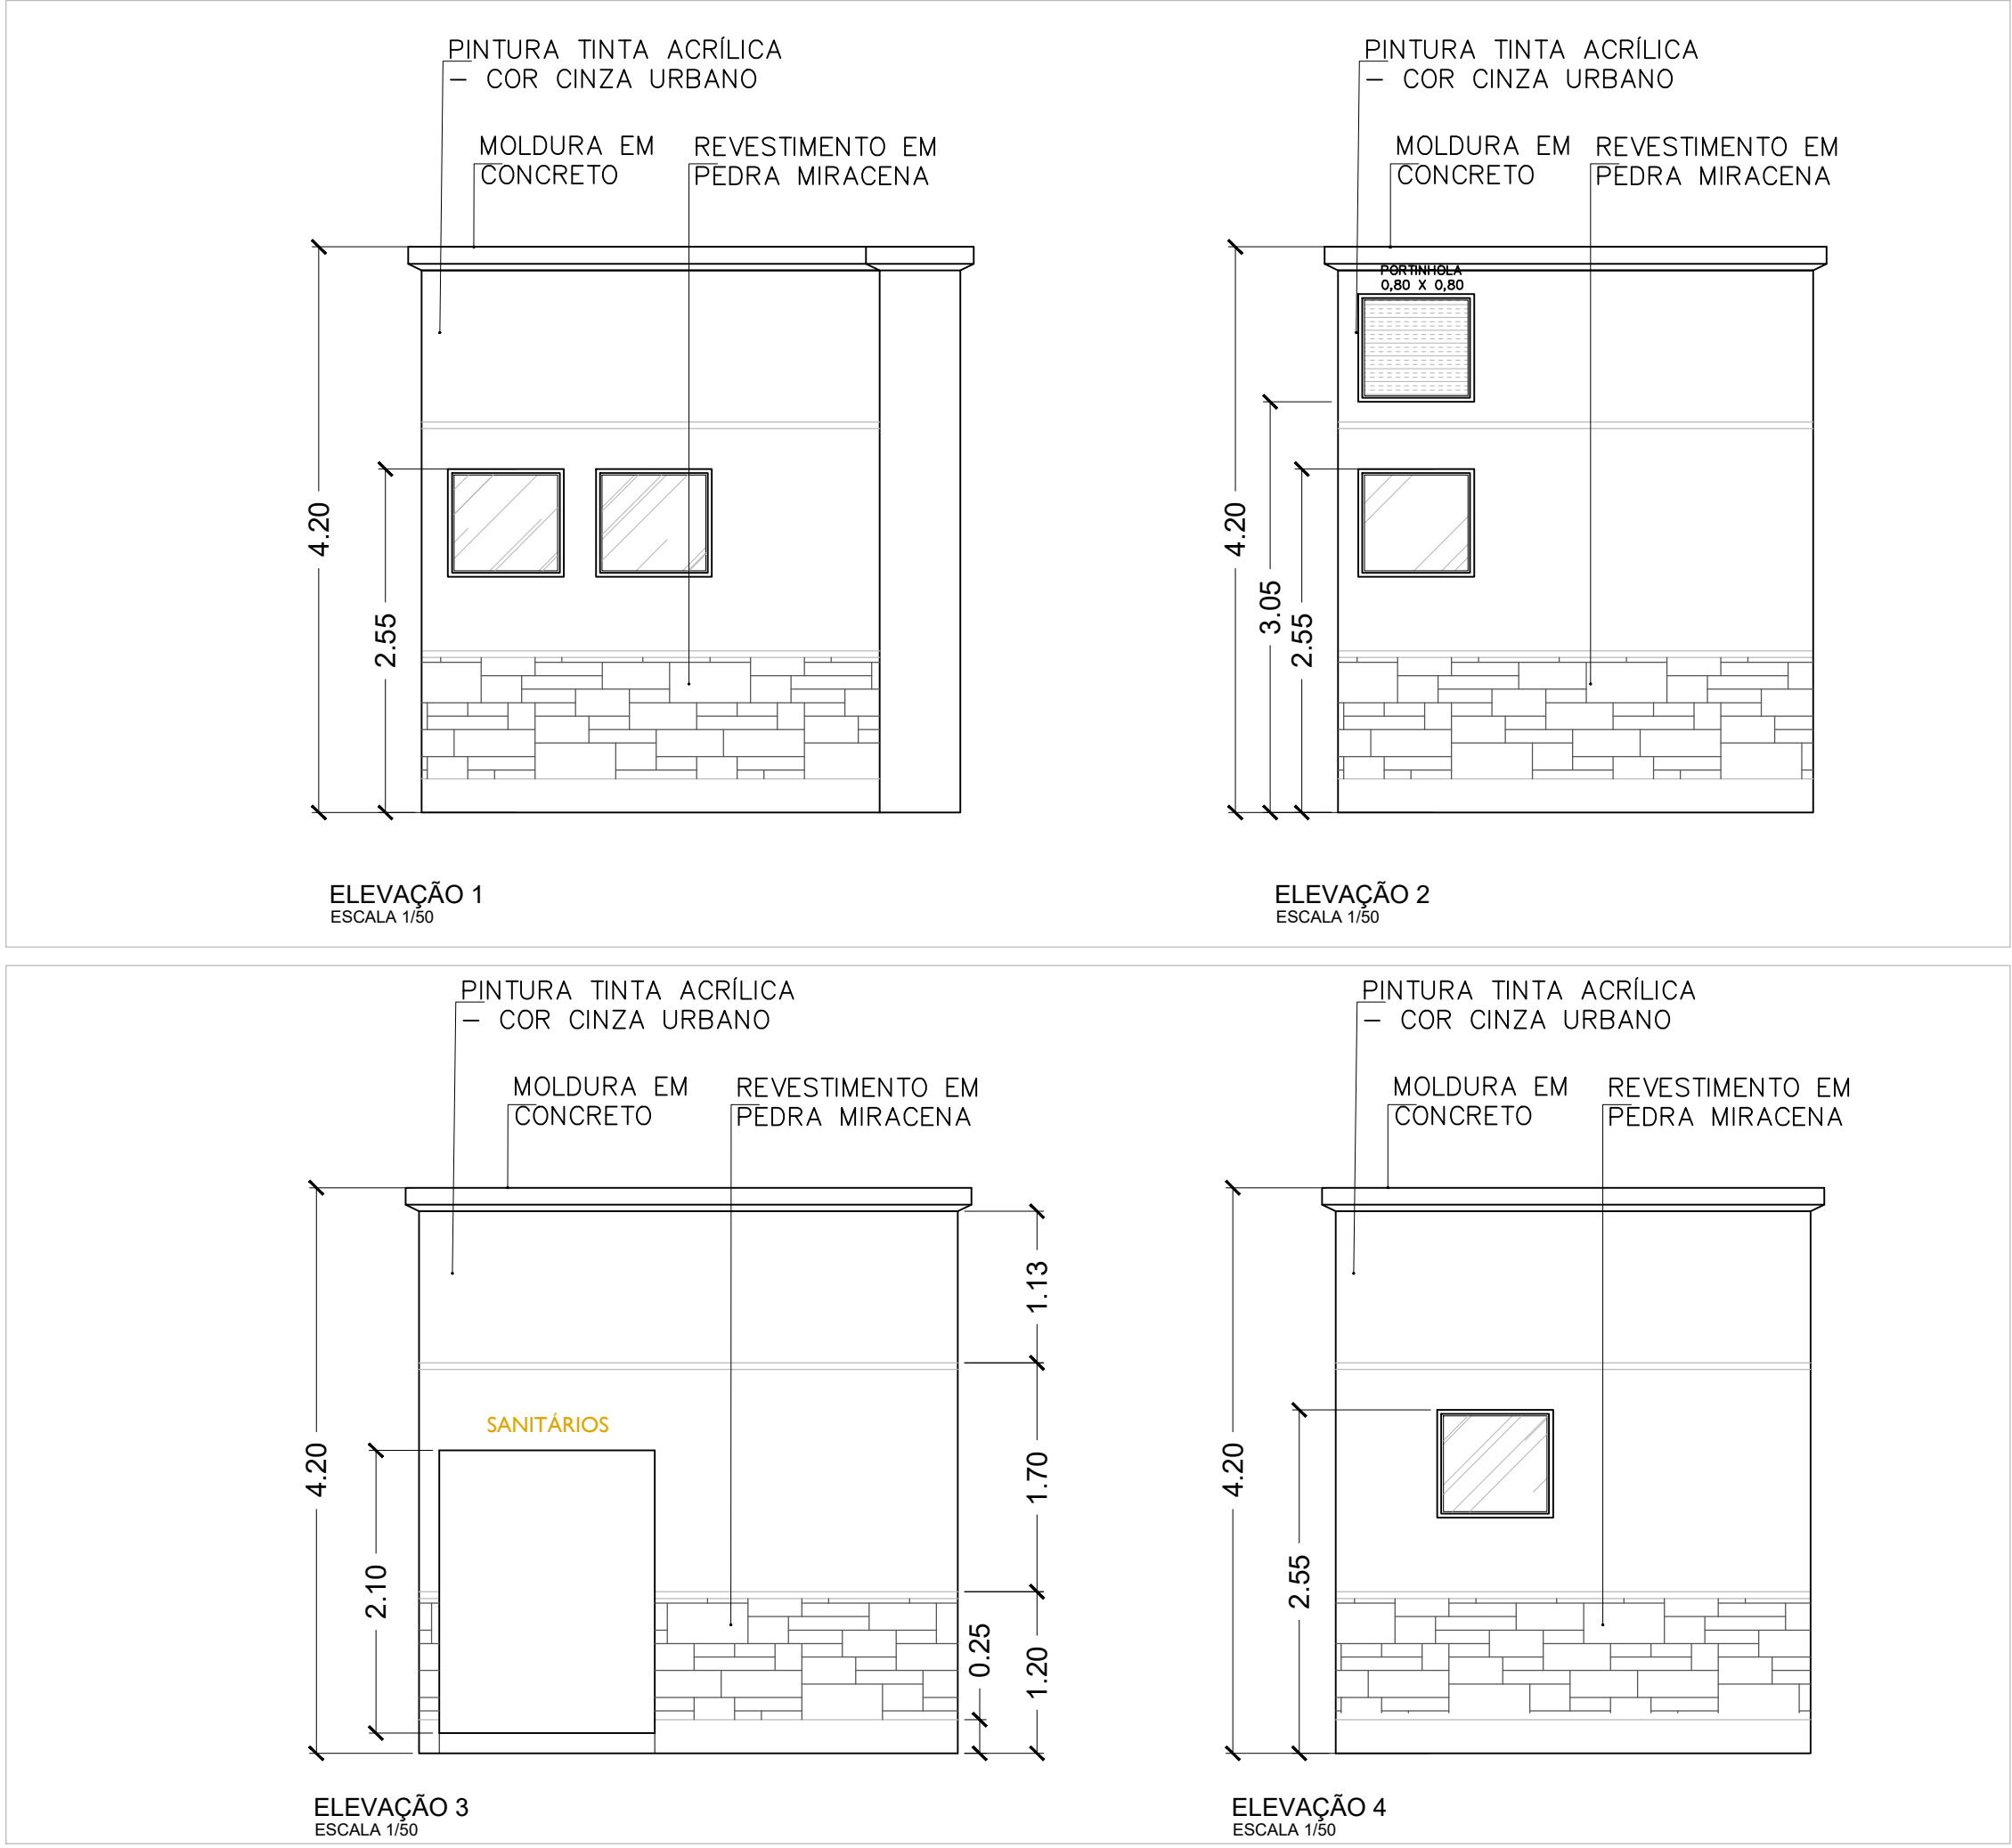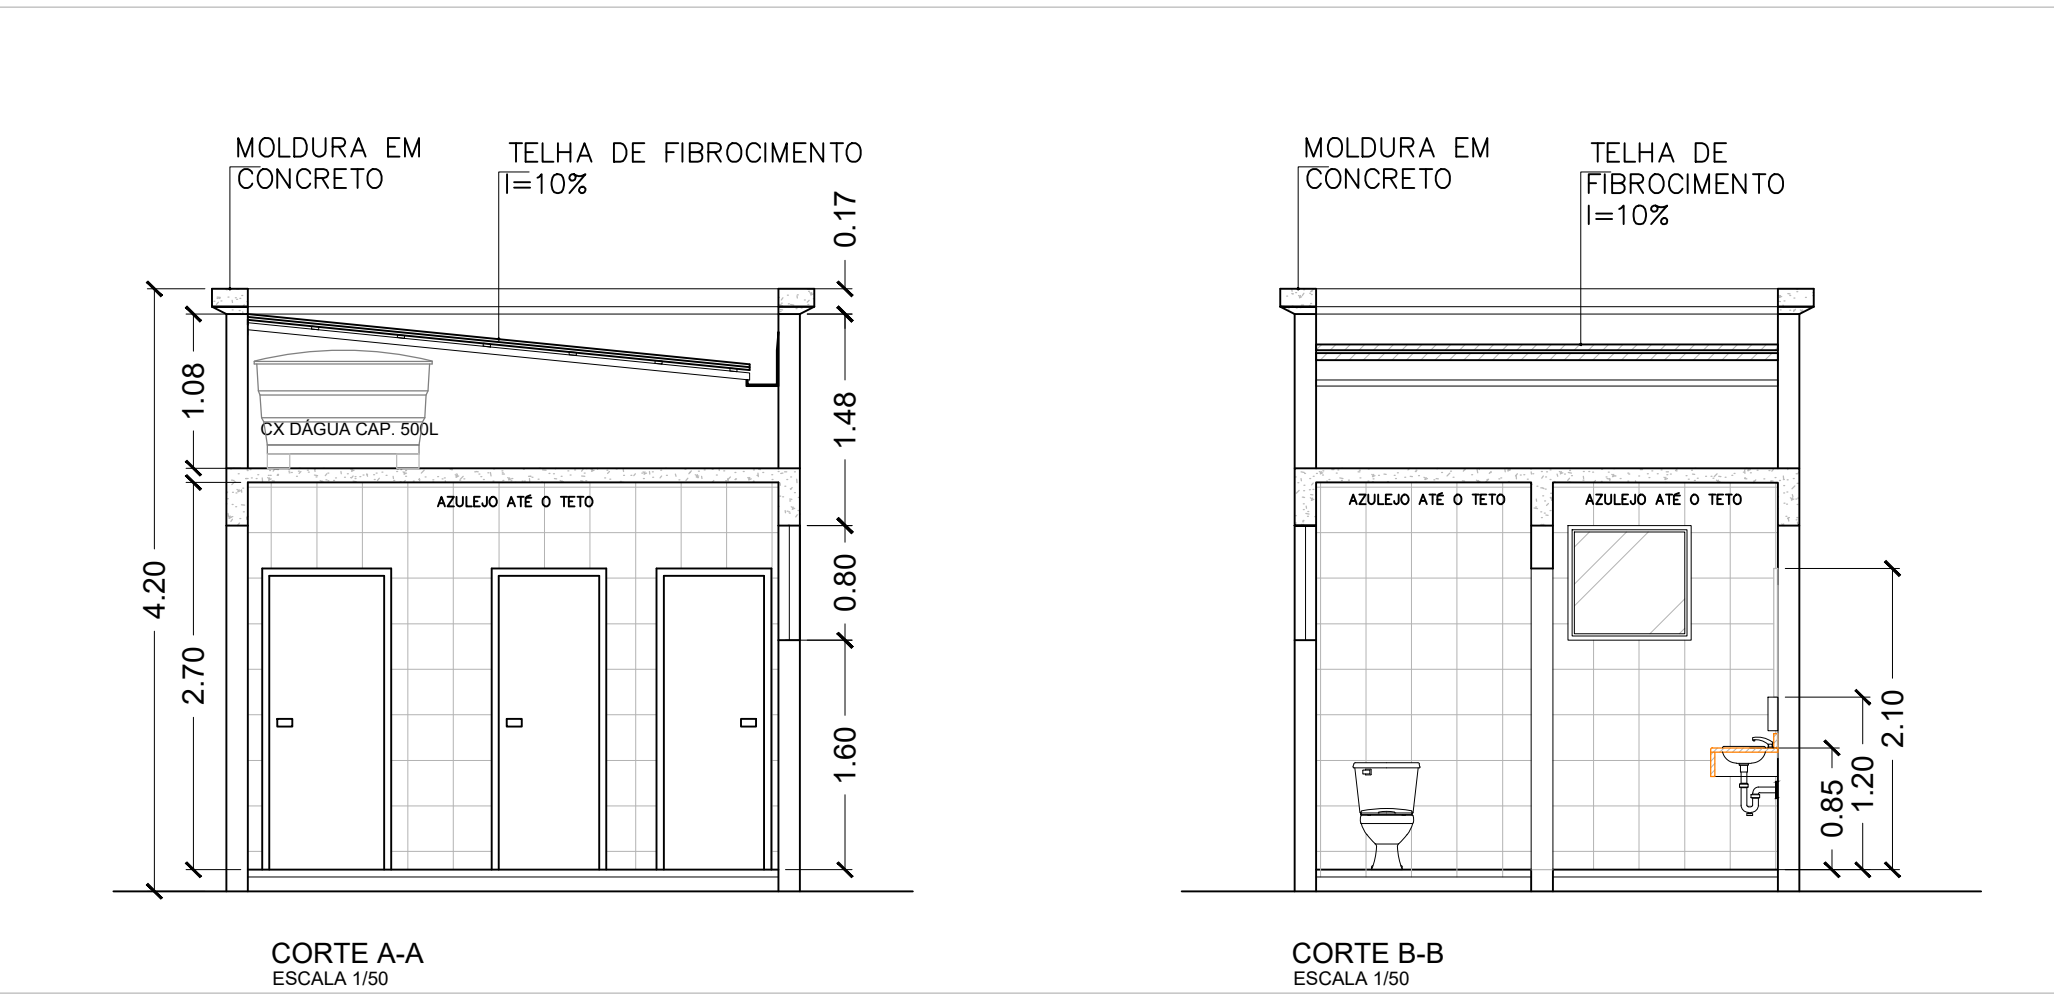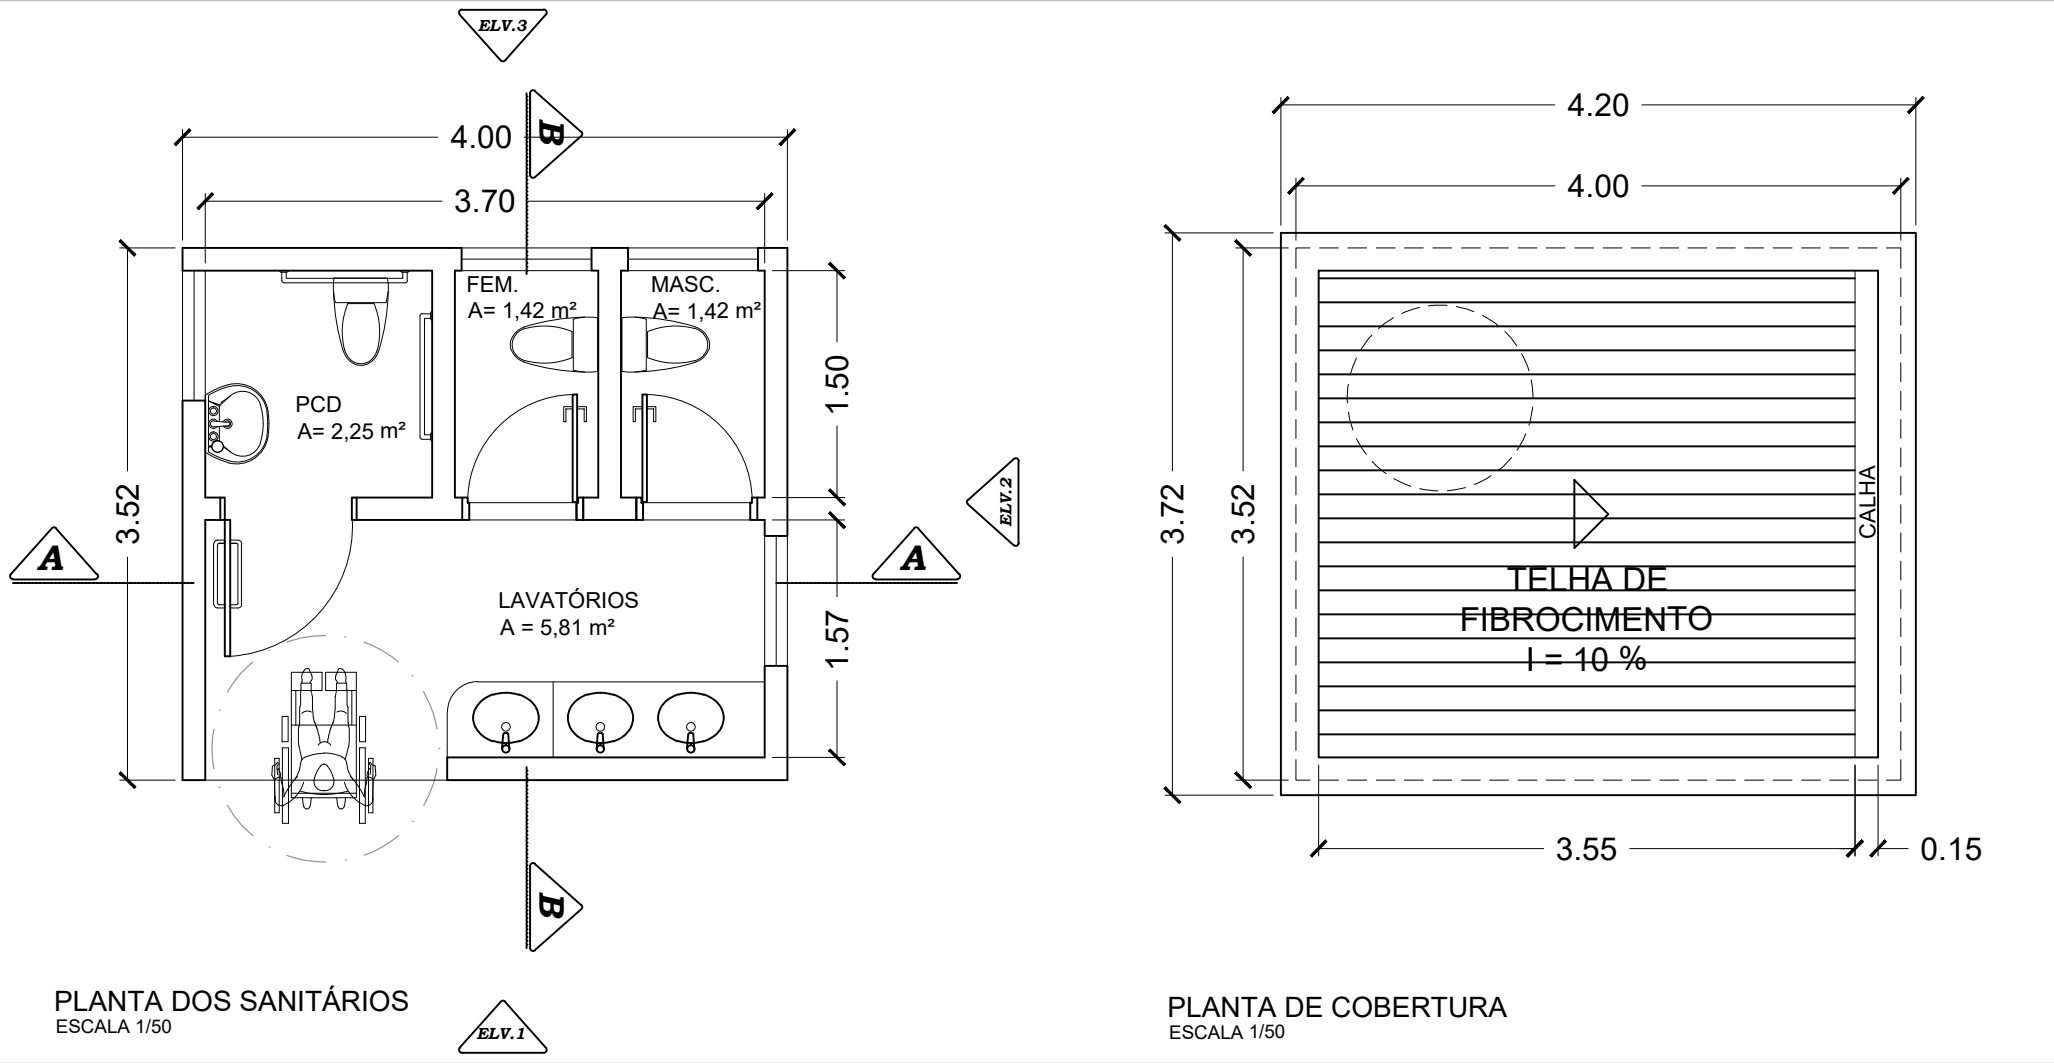

Nº	DATA	REVISÃO	APROVADO POR	EXECUTADO POR	NOTAS	PROJETO BÁSICO	TÍTULO	ASSUNTO	LOCAL	ESCALA	DATA	PROCESSO	DOC.	ARQUIVO	REV.	FOLHA
					01. Dimensões em metros / As cotas prevalecem sobre o desenho;		AUTOR DO PROJETO									
					02. As cotas de piso referem-se ao piso acabado e devem ser considerados os devidos caimentos e inclinações mínimas de acordo com o projeto de drenagem e escoamento superficial das águas;		ARQº TALITA PEIXOTO DOS SANTOS									
					03. Todas as calçadas deverão ser desobstruídas de obstáculos e regularizadas para que tenham inclinação máxima de 3%;		COPIA									
					04. Todas as tampas de caixa de inspeção e de visita deverão ser niveladas com a calçada com tolerância máxima de 15mm para possíveis frestas;		Á110016-5									
					05. Na divergência de medidas, as rampas deverão garantir inclinação máxima de 8,33% para pedestres e 6% para veículos;		AUTOR DO PROJETO									
							DOCUMENTO ASSINADO DIGITALMENTE									
							TALITA PEIXOTO DOS SANTOS									
							DATA: 06/02/2026 15:52:55-0300									
							verifique em https://validar.jb.gov.br									
							ANALISADO									
							CAU Nº									
							DATA									



PREFEITURA DE PILAR DO SUL
RUA TEN ALMEIDA
PILAR DO SUL - CEP - 18.185-000
(15) 3278-9700



CÓDIGO DE ACESSO
1E480B16D4604133A28734A644F808A0

VERIFICAÇÃO DAS ASSINATURAS

Este documento foi assinado digitalmente/eletronicamente pelos seguintes signatários nas datas indicadas

Para verificar a validade das assinaturas acesse o link abaixo

<https://pilardosul.flowdocs.com.br:2096/public/assinaturas/1E480B16D4604133A28734A644F808A0>