
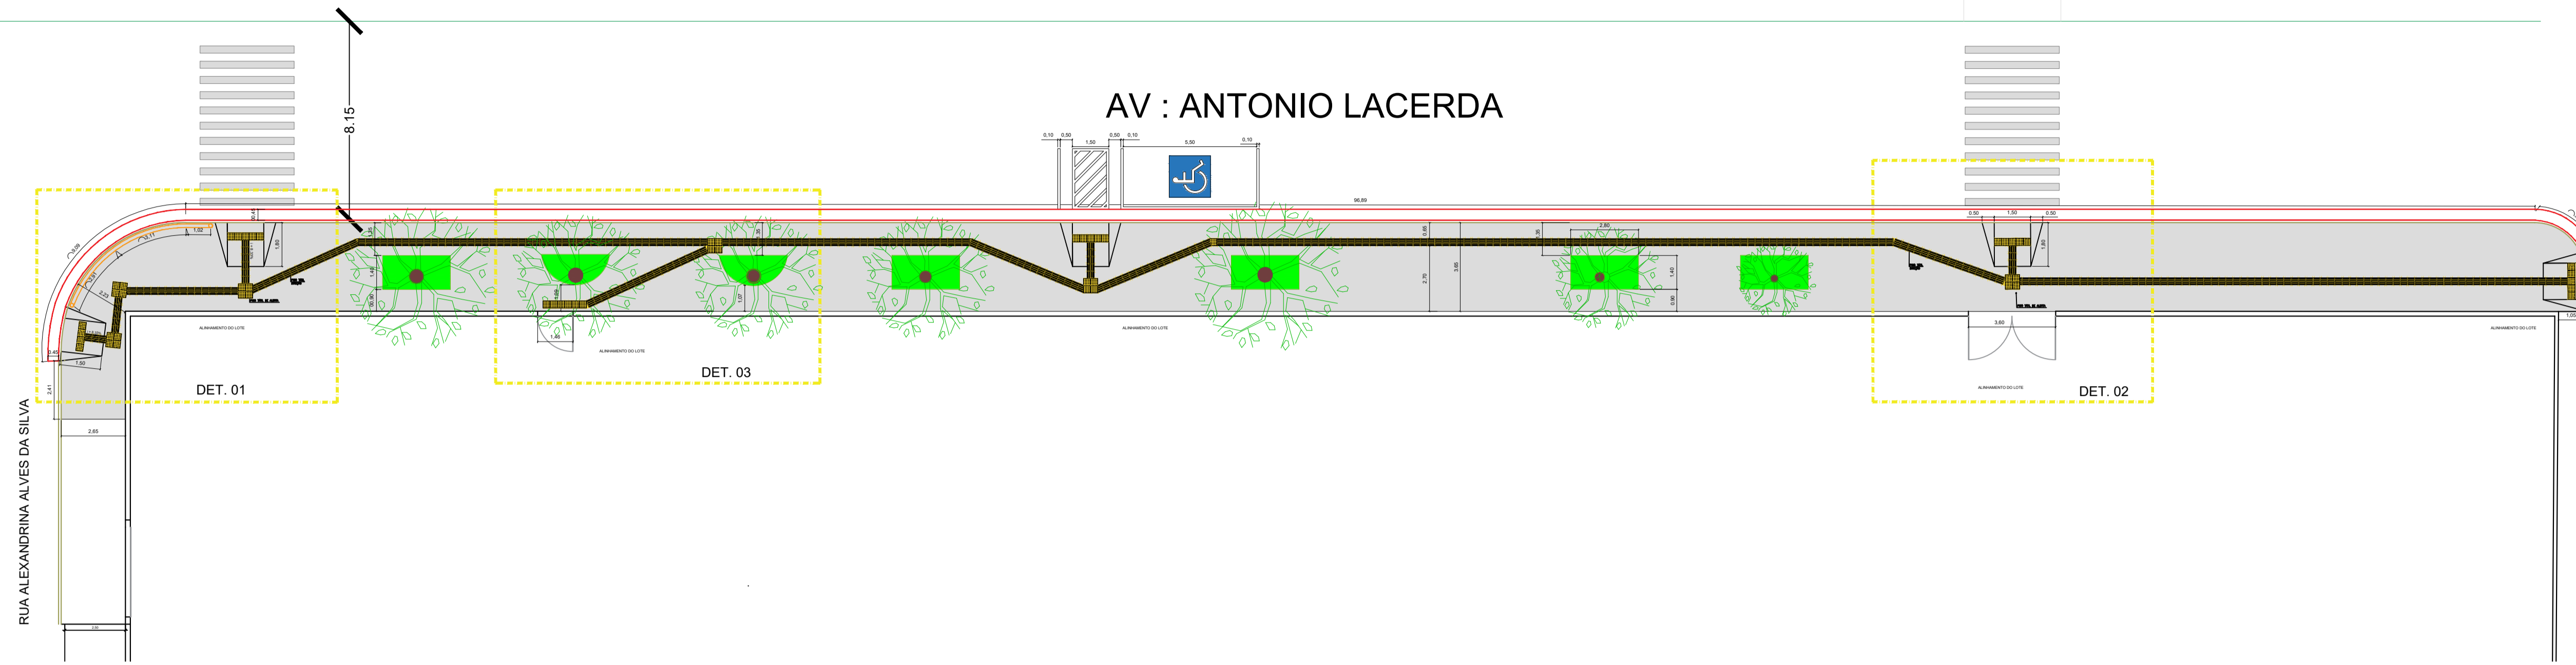
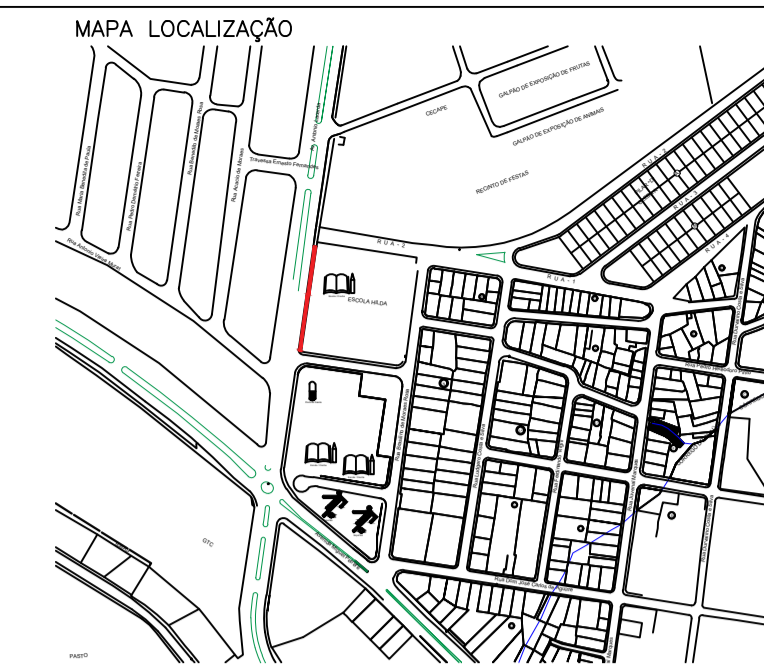


CANTEIRO CENTRAL


AV : ANTONIO LACERDA

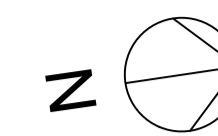


IMPLANTAÇÃO - CALÇADAS
E=1/160

LEGENDA:


- À CONSTRUIR
- À DEMOLIR
- À MANTER
- CALÇADA À SER EXECUTADA = 321,93 m²
- GUIA E SARJETA À EXECUTAR = 111,52 m
- RAMPA À SER EXECUTADA = 5 unidades
- GUARDA CORPO À SER EXECUTADO = 7,04 m
- GRAMA À EXECUTAR = 23,65 m²

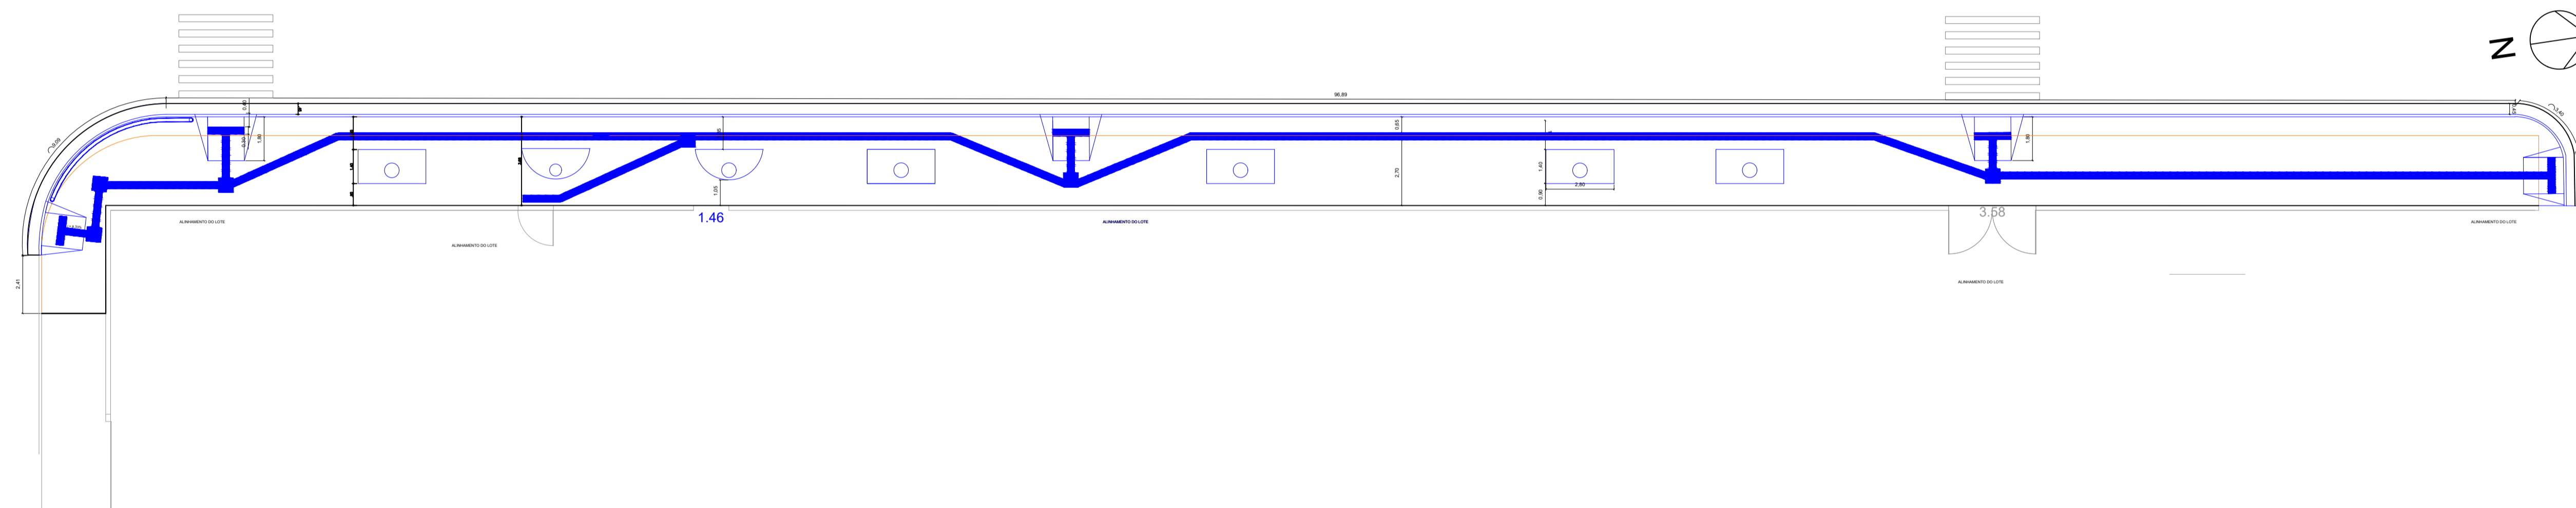

IMPLANTAÇÃO - CALÇADAS
SE

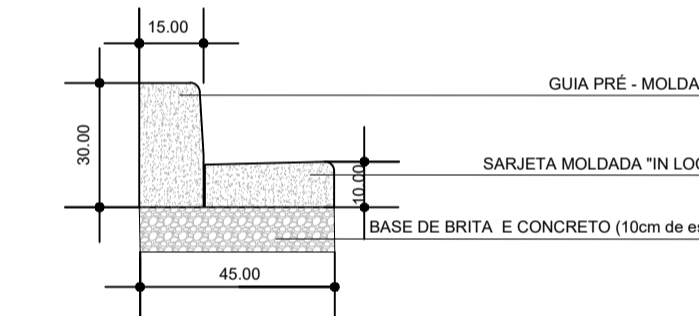


DETALHE 04 - GUIA E SARJETA

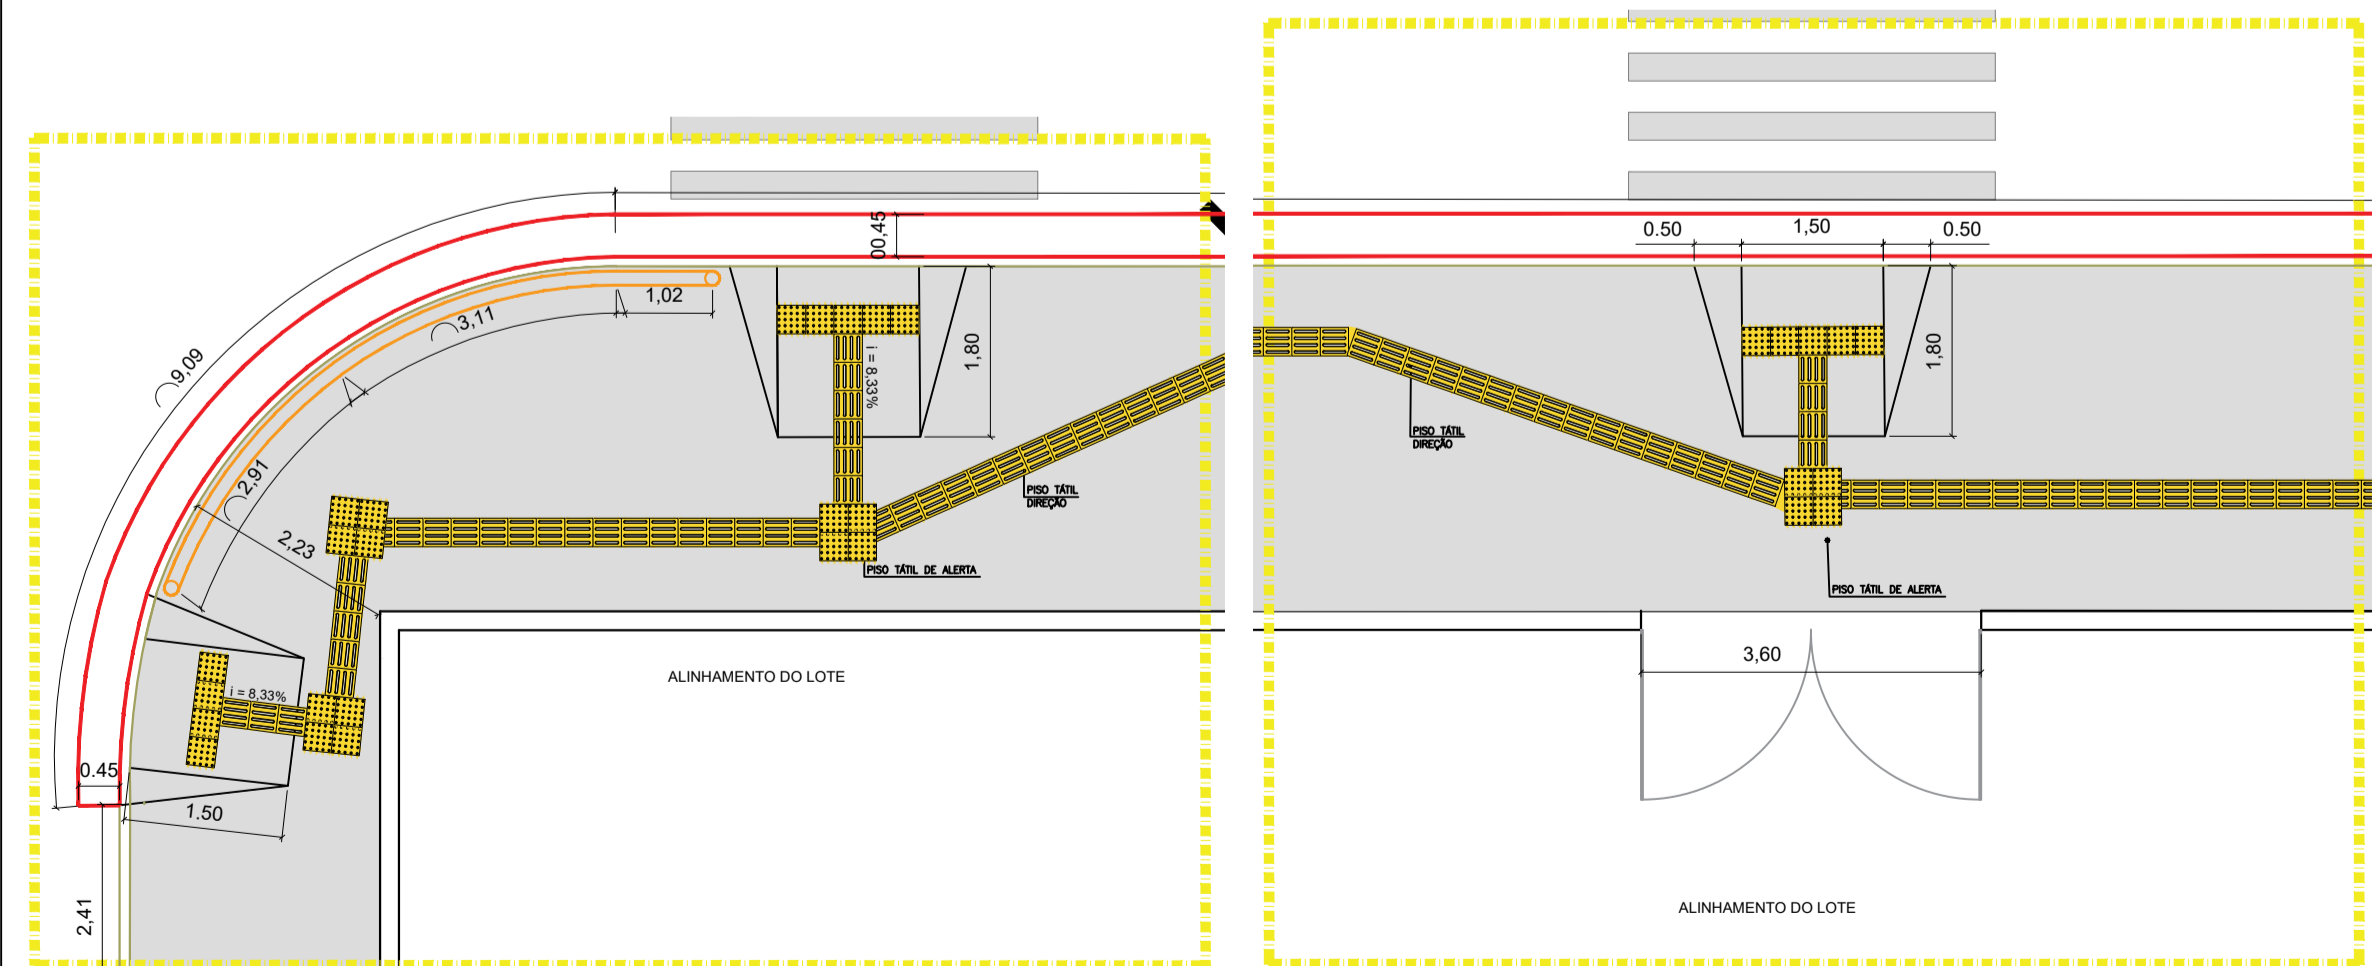


DETALHE 01 - RAMPAS


DETALHE 02 - RAMPA

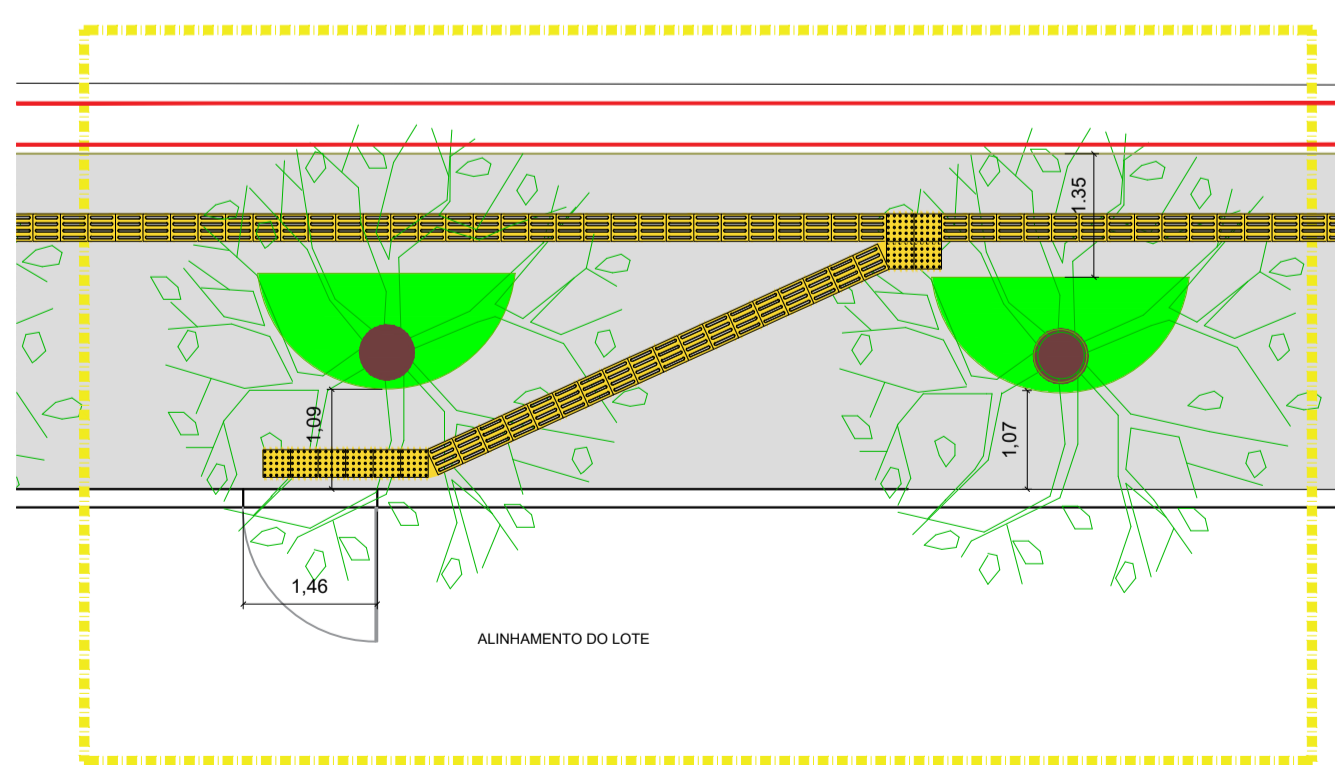

DETALHE 03 - ESPAÇO ÁRVORE

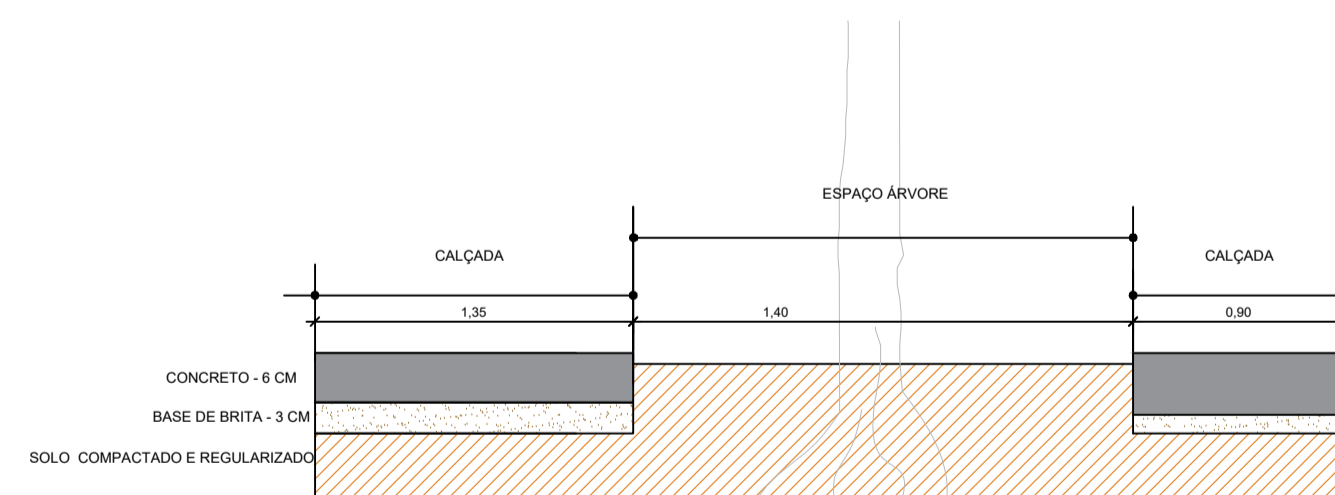

DETALHE 05 - CALÇADA E ESPAÇO ÁRVORE

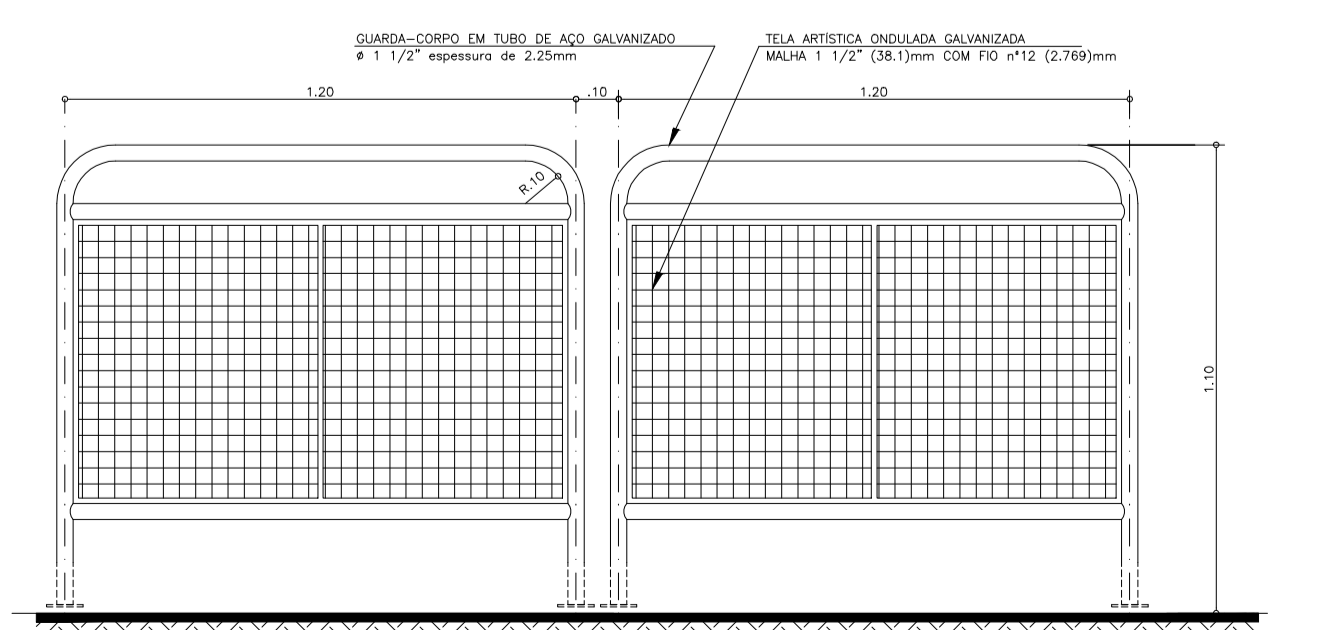

DETALHE 06 - GUARDA CORPO

PREFEITURA MUNICIPAL DE PILAR DO SUL
SECRETARIA DE OBRAS, INFRAESTRUTURA E URBANISMO

PROJETO
REFORMA E ADEQUAÇÃO PARA ACESSIBILIDADE DA
CALÇADA NA "E.M.E.F PROFESSORA HILDA HOLTZ DE
CARVALHO"

EMEF PROFª HILDA HOLTZ CARVALHO
AV ANTONIO LACERDA, BAIRRO SANTA CECÍLIA
PILAR DO SUL - SP

DISCIPLINA | ÁREA | FOLHA
ARQUITETURA | ARQ | F.U

ASSUNTO
REFERÊNCIA / DETALHE

ESCALA GRÁFICA | ESCALA NOMINAL | DATA
INDICADA | NOVEMBRO/2022

ESPAÇO PARA APROVAÇÃO

ENG. EDUARDO OLIVEIRA DOS SANTOS JR.
SECRETÁRIO DE OBRAS INFRAESTRUTURA E URBANISMO
CREA/SP:5069244515