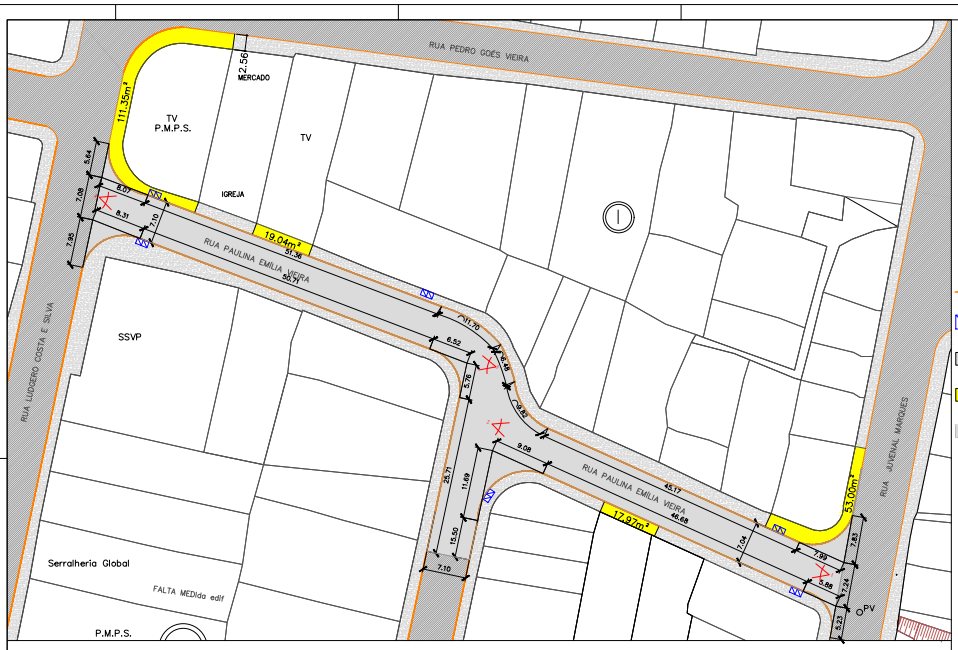

PLANTA–RECUPERAÇÃO DA PAVIMENTAÇÃO ASFÁLTICA
escala 1:250

DETALHE 1: PAVIMENTAÇÃO DE FLUXO LEVE
CORTE TRANSVERSAL A–A
S/E

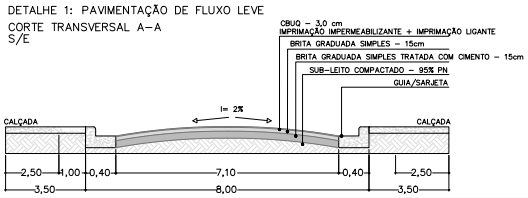

MAPA BAIRRO - LOCALIZAÇÃO:

LEGENDA:

- GUIAS/SARJETA EXISTENTE
- CAIXA DE CAPTAÇÃO EXISTENTE
- CALÇADA EXISTENTE
- CALÇADA À EXECUTAR PELO MUNICÍPIO: 201,34 M²
- PAVIMENTAÇÃO À RECUPERAR: 1.241,59 M²

PREFEITURA DO MUNICÍPIO DE PILAR DO SUL
SECRETARIA DE OBRAS INFRAESTRUTURA E URBANISMO
END: RUA JOÃO BATISTA RIBEIRO NYING - CENTRO - PILAR DO SUL/SP
CNPJ: 01.183.888/0001-70 FONE: (15) 3216 2000

Local: RUA PAULINA EMÍLIA VIEIRA MUNICÍPIO DE PILAR DO SUL-SP
Arquivo: YR_Dist_8º Campo Grde_130611_R02.dwg
Objeto: PAVIMENTAÇÃO ASFÁLTICA
Processo: DEMANDA Nº 58641 - SECRETARIA DE GOVERNO E RELAÇÕES INSTITUCIONAIS
Data: 03/03/2023
Escala: IND
Folha: ENG
Prancha: PROJETO BASICO - INFRAESTRUTURA VIÁRIA
Responsável: ARQ.TALITA PEIXOTO
P.12

Eduardo Oliveira dos Santos Jr.
Secretário de Obras, Infr. e Urbanismo

Marco Aurélio Soares
Prefeito de Pilar do Sul

CONVITO FOLHA A1 – 841 x 594 mm

SGRICAP202300752DM

Assinado com senha por: MARCO AURÉLIO SOARES - 14/03/2023 às 14:55:40
Documento N°: 056641A2105526 - consulta é autenticada em:
https://demandas.spsempapel.sp.gov.br/demandas/documento/056641A2105526