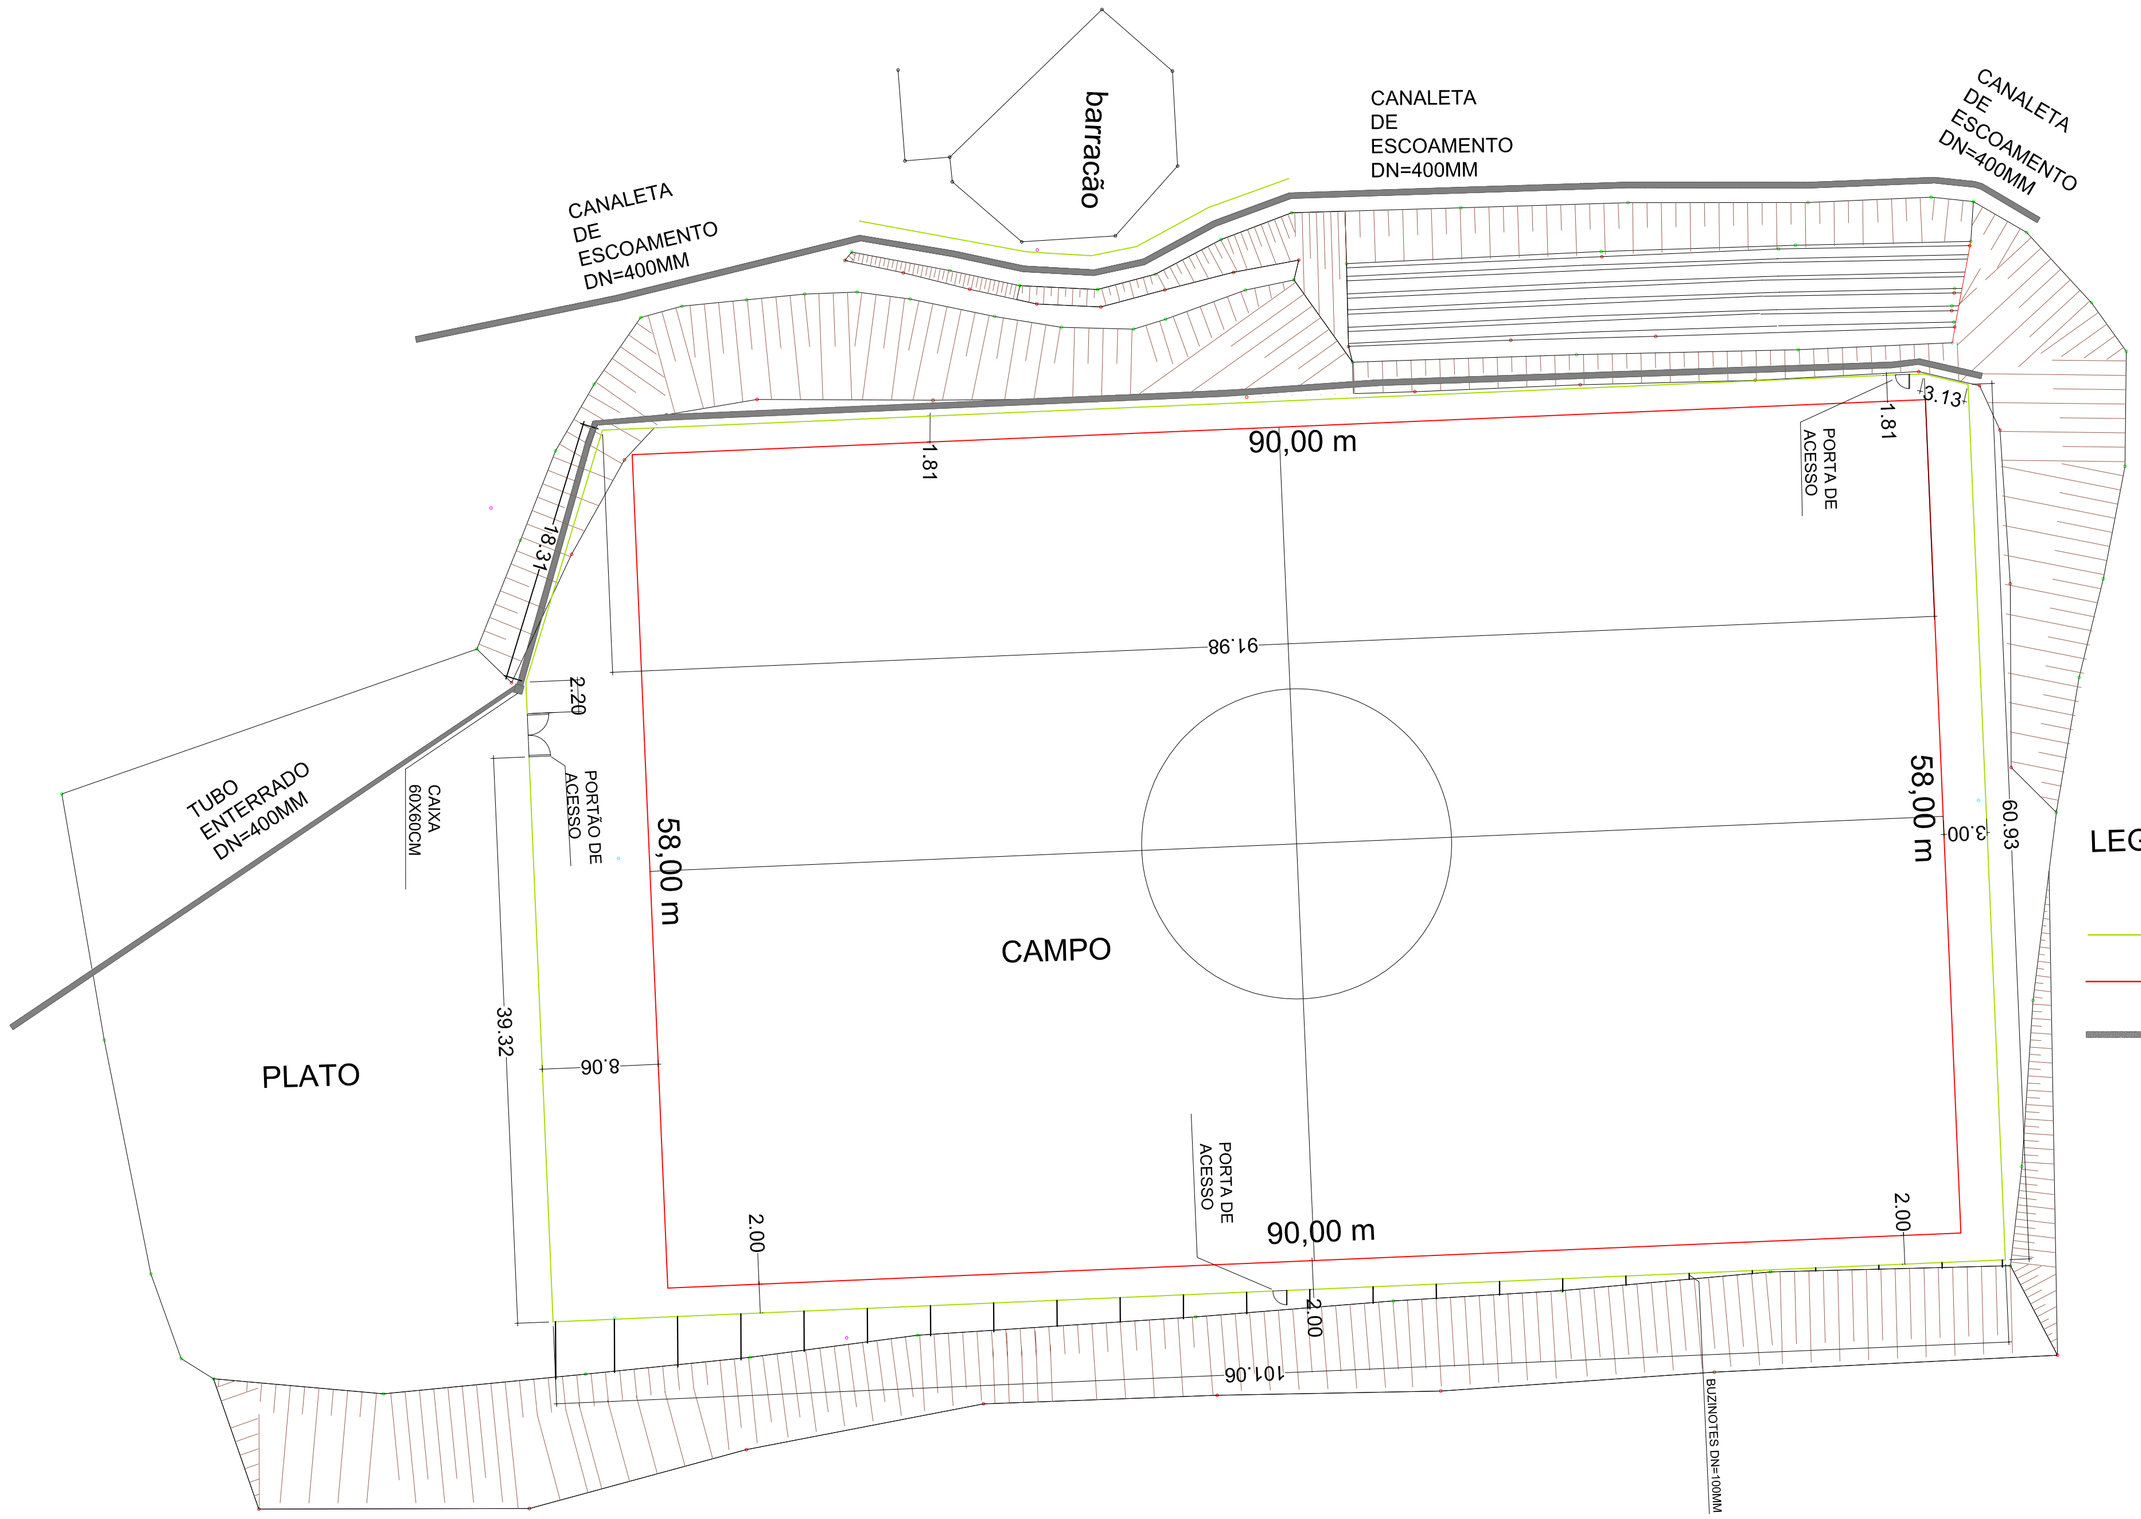

LEGENDA

- ALAMBRADO
- DELIMITAÇÃO CAMPO
- TUBO E CANALETA ESCOAMENTO DE 40CM

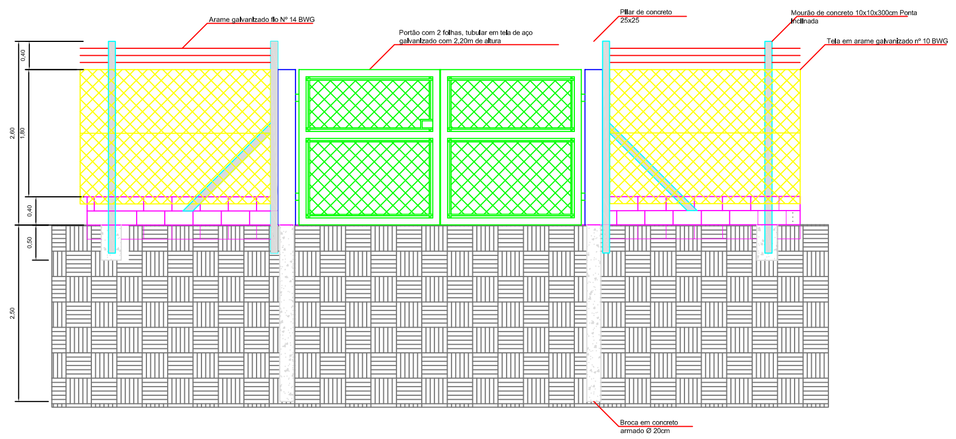

DETALHE PORTÃO

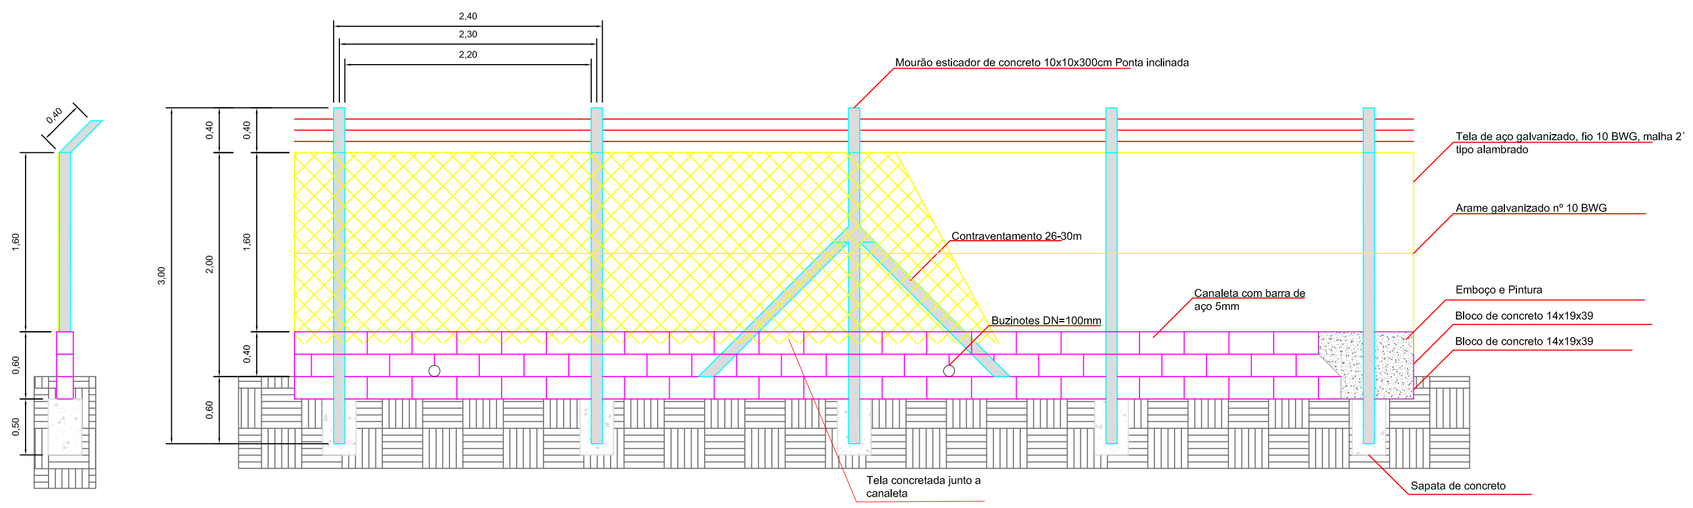

DETALHE ALAMBRADO

PROJETO ORIENTATIVO	FOLHA ÚNICA

ASSUNTO : EXECUÇÃO DE ALAMBRADO EM TELA DE AÇO GALVANIZADO, MONTANTES EM MOURÕES DE CONCRETO E DRENAGEM DE ÁGUAS PLUVIAIS NO CAMPO DE FUTEBOL

PROPR. : PREFEITURA MUNICIPAL

LOCAL : BAIRRO JARDIM CANANEIA
MUNICÍPIO DE PILAR DO SUL - SP

ESCALA S.E DATA NOVEMBRO/2.022

SITUAÇÃO SEM ESCALA

ÁREA

ENGº EDUARDO OLIVEIRA DOS SANTOS JUNIOR
SECRETÁRIO DE OBRAS, INFRAESTRUTURA E URBANISMO