

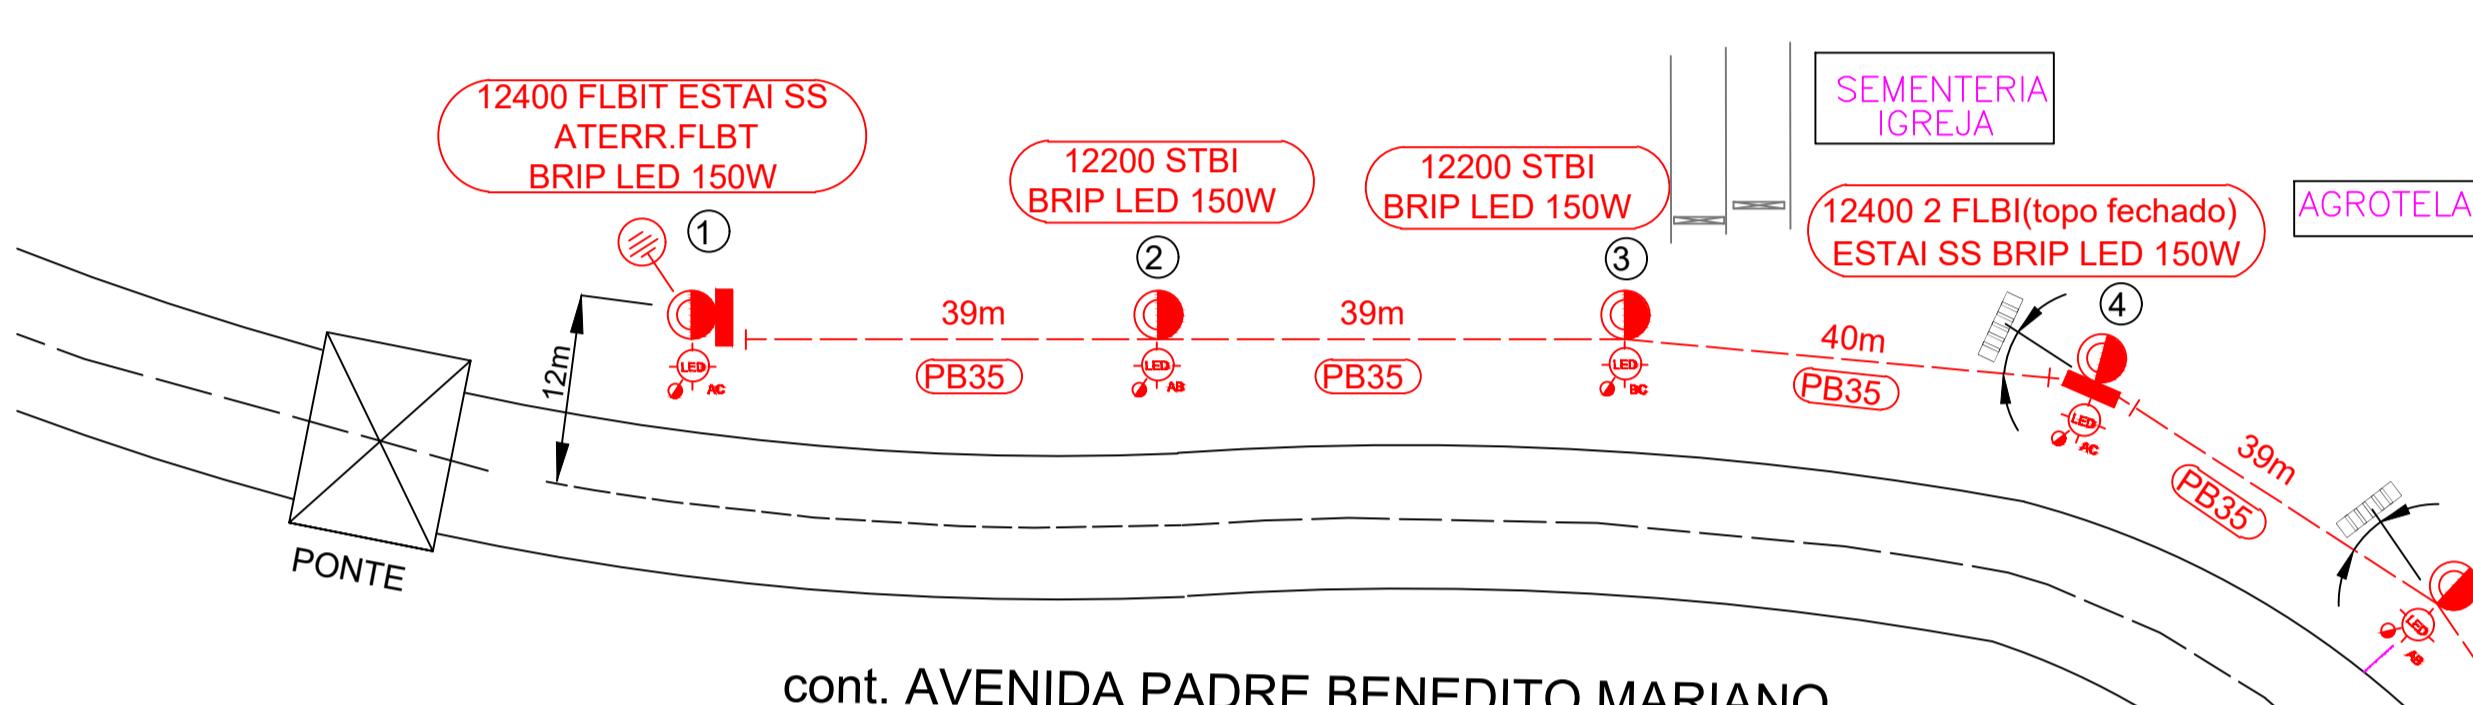


TRECHO 1

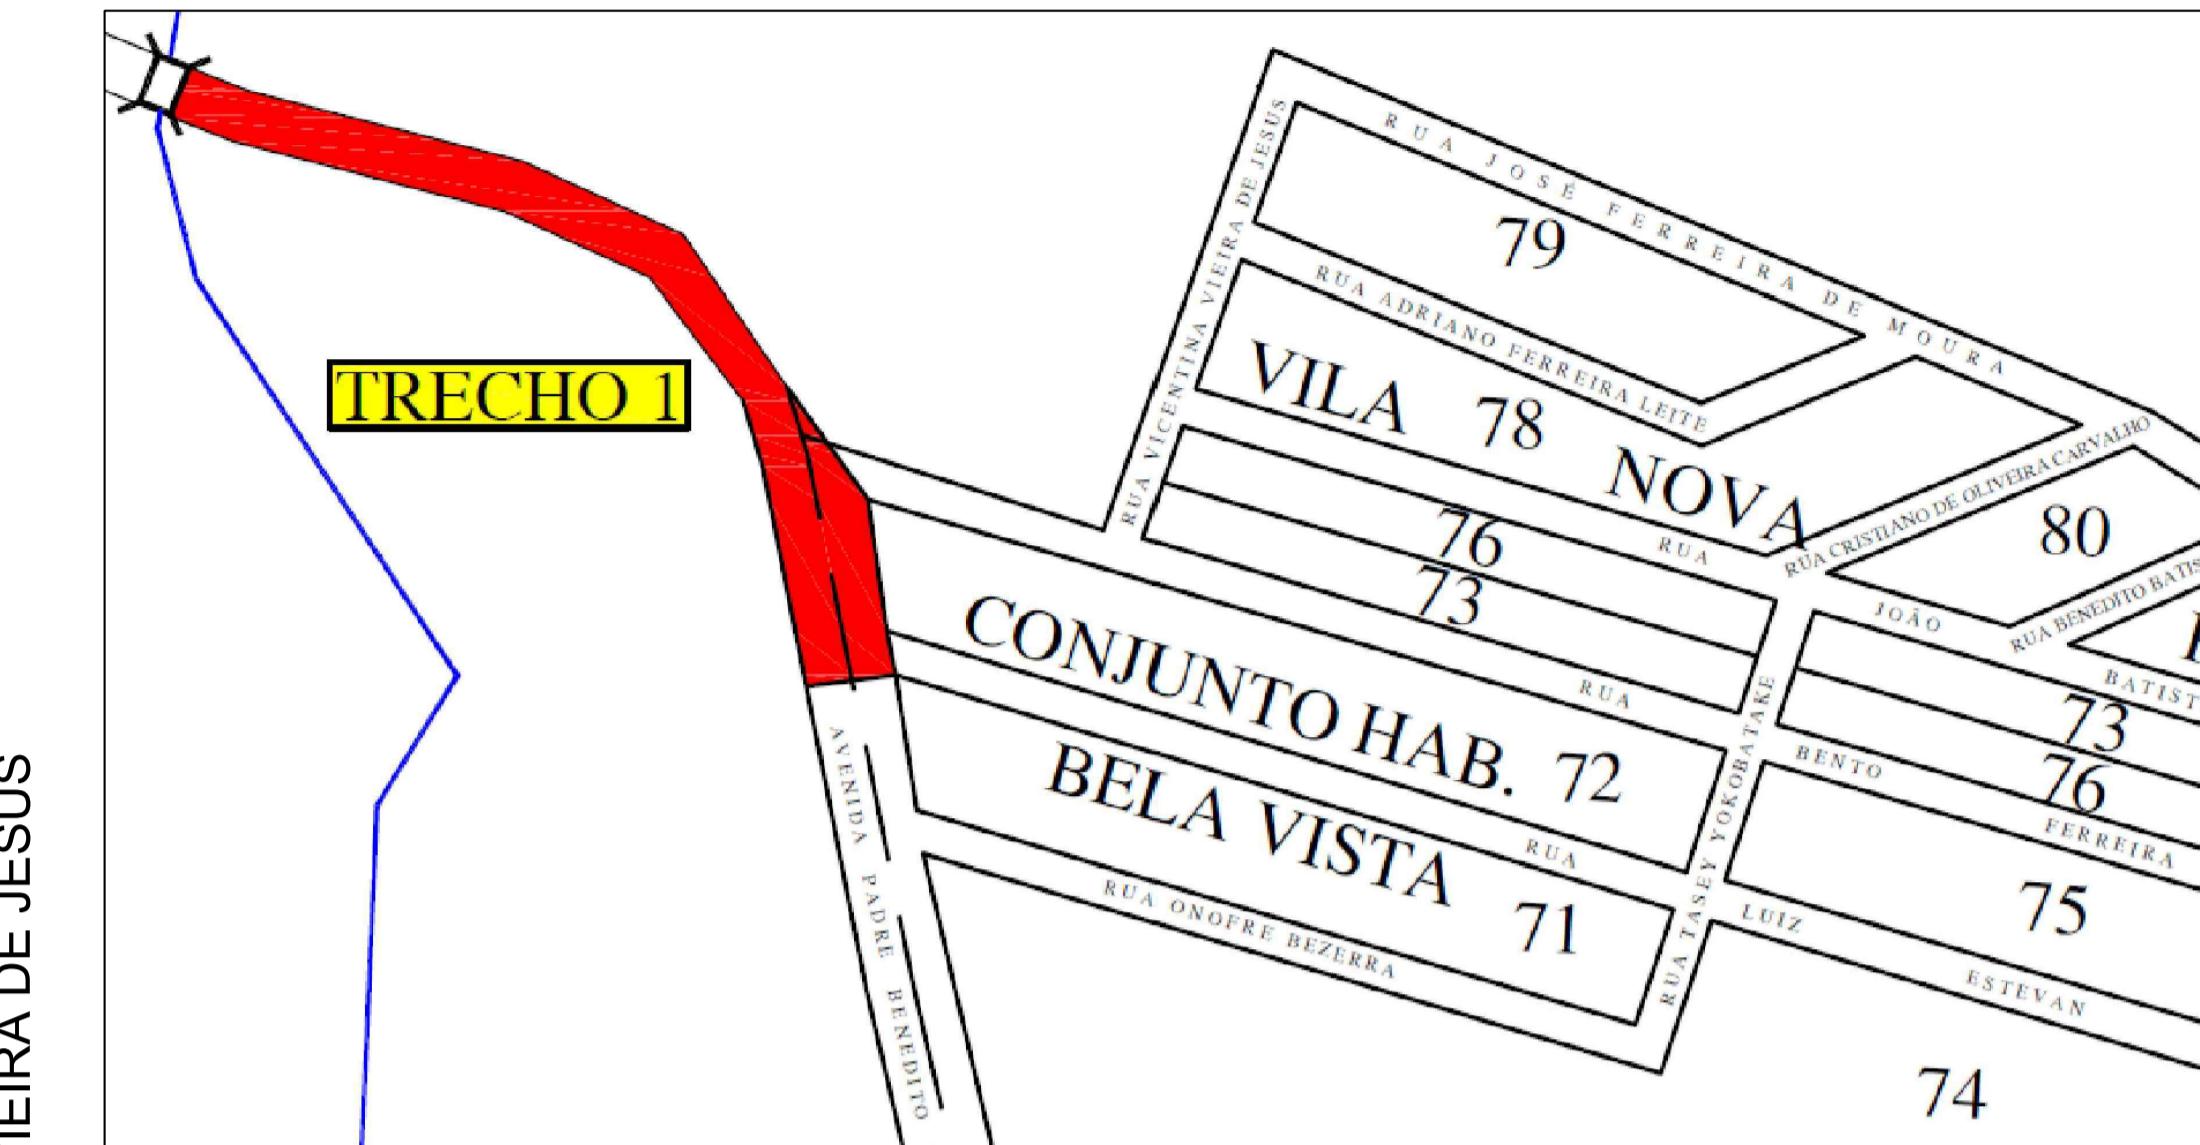

cont. AVENIDA PADRE BENEDITO MARIANO

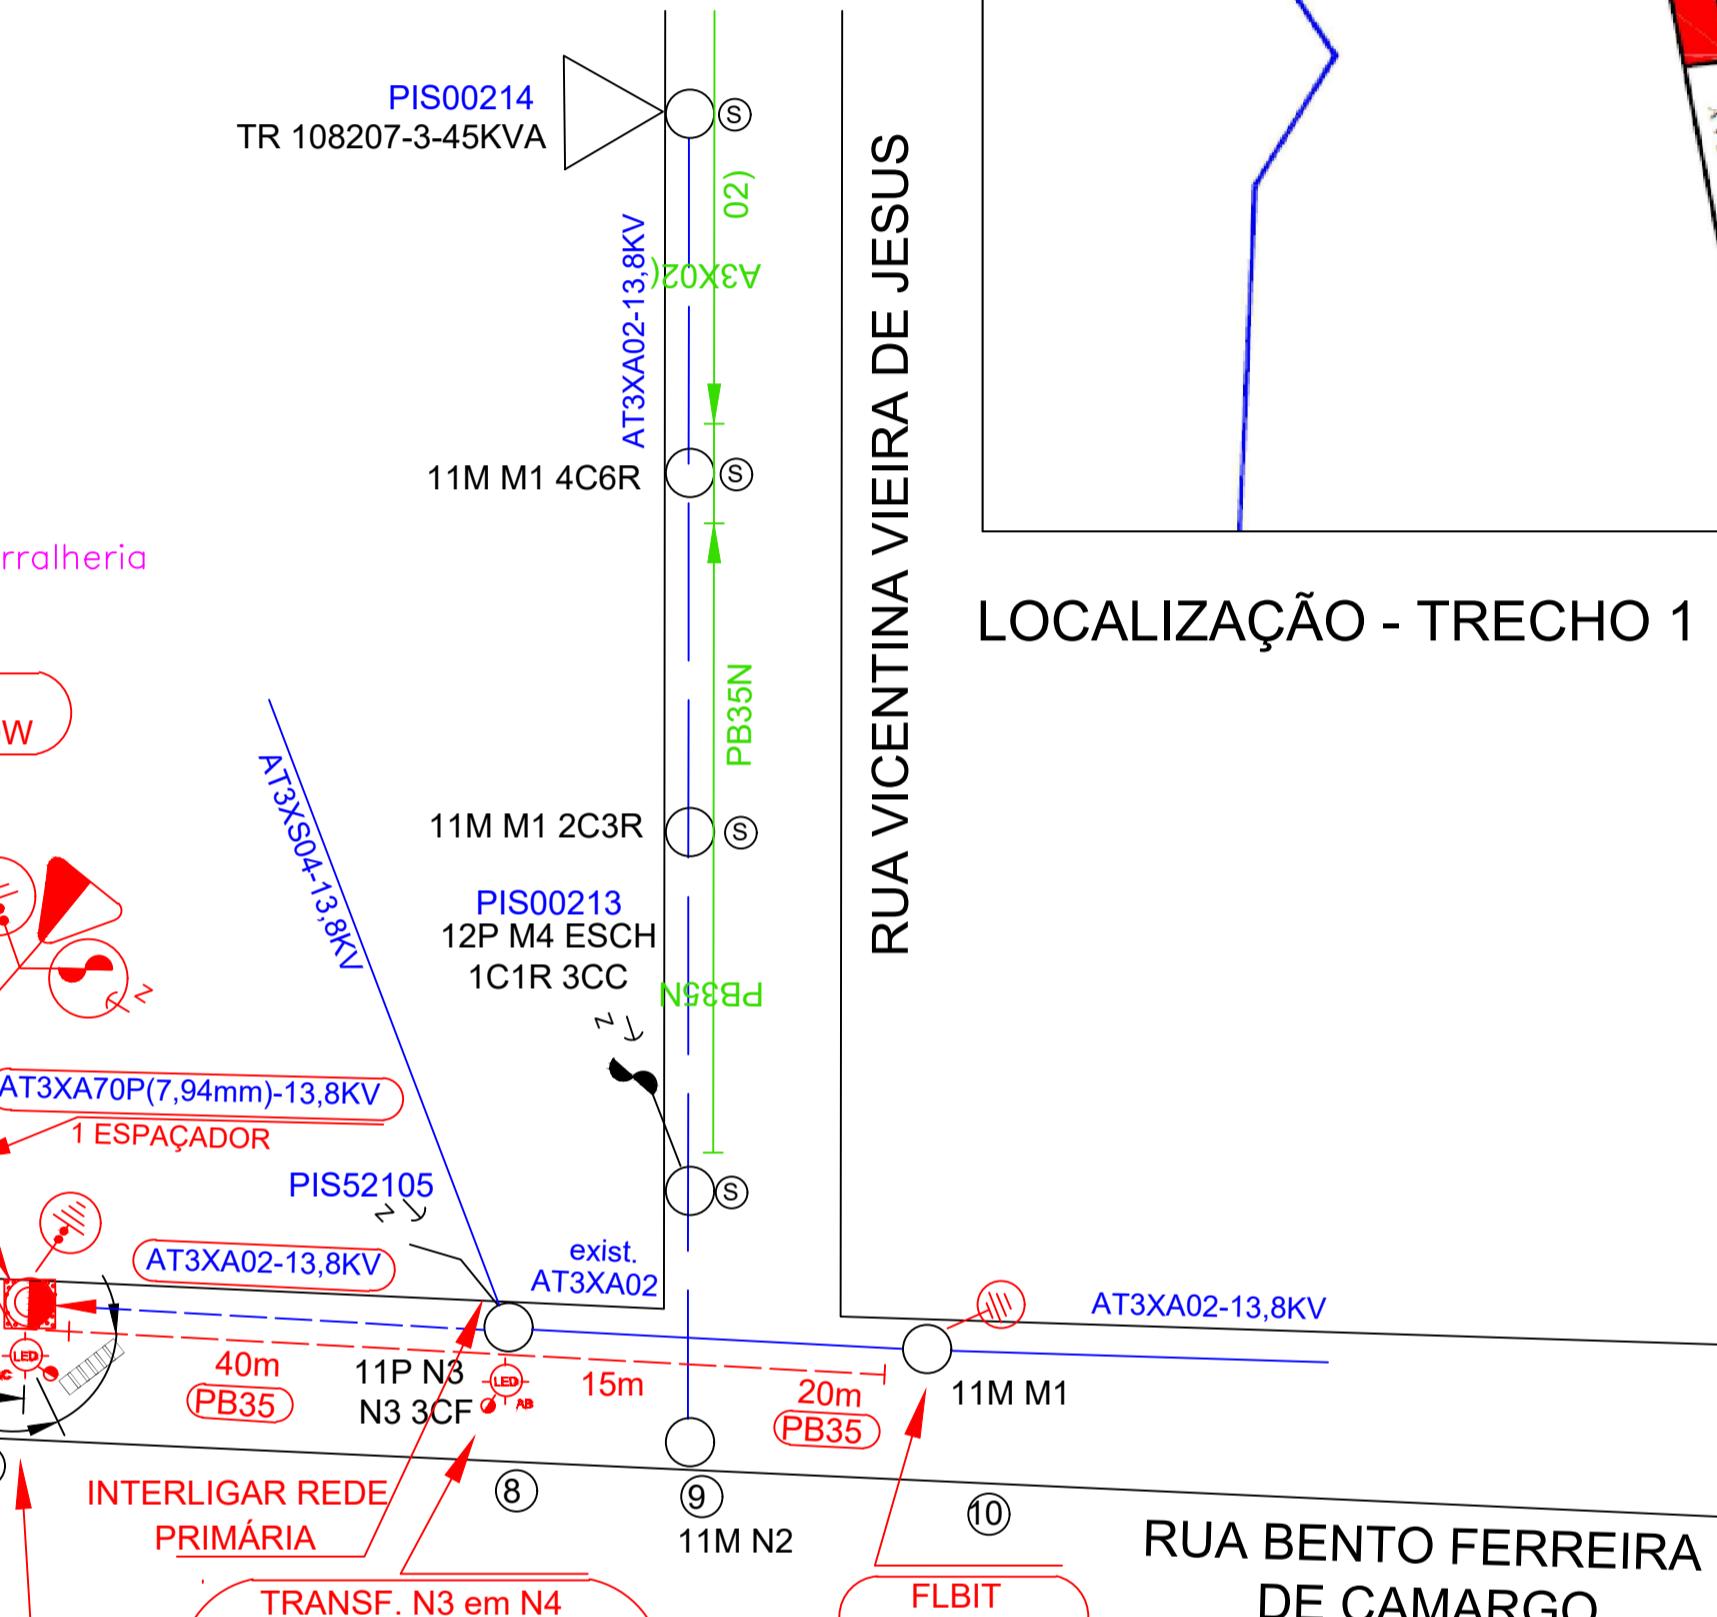

LOCALIZAÇÃO - TRECHO 1

TERMO DE CONCORDÂNCIA
CONCORDAMOS COM A IMPLANTAÇÃO DOS POSTES AQUI PROJETADOS
E DECLARAMOS QUE OS MESMOS FORAM LOCADOS À 0,30 m DO
ALINHAMENTO DA GUIA DE SARJETA DEFINIDOS POR ESTA P.M.

PREFEITURA MUNICIPAL DE PILAR DO SUL - SP

TERMO DE CONCORDÂNCIA
REF.: AUMENTO DE CONSUMO DE I.P.
CONCORDAMOS COM O AUMENTO NO CONSUMO DE 8 BRAÇOS DE I.P.
LED 150 W, PROJETADOS NESTA OBRA.

PREFEITURA MUNICIPAL DE PILAR DO SUL - SP

CÁLCULO MECÂNICO	
Ponto	Esforço (daN)
01	196
04	95
05	102
06	558
07	595
10	222

LEGENDAS DAS ESTRUTURAS SECUNDÁRIAS PADRONIZADAS CONFORME ANEXO 1 - DIS-NOR-014


- STBI - ESTRUTURA 1 - TANGENTE E ÂNGULOS ATÉ 30°
- FLBIT - ESTRUTURA 7 - FIM DE LINHA BT
- 2 FLBI - TOPO FECHADO

LEGENDA:

- REDE PRIMÁRIA ELEKTRO EXISTENTE
- REDE SECUNDÁRIA ELEKTRO EXISTENTE
- REDE PRIMÁRIA ELEKTRO PROPOSTA
- REDE SECUNDÁRIA ELEKTRO PROPOSTA
- ILUMINAÇÃO PÚBLICA (BRAÇO LONGO, C/ LUMINÁRIA FECHADA INTEGRADA LÂMP. DE LED C/ RELÉ COMANDO INDIVIDUAL)
- ILUMINAÇÃO PÚBLICA EXISTENTE
- TRANSFORMADOR ELEKTRO EXISTENTE
- POSTO DE TRANSFORMAÇÃO PROPOSTO
- POSTEAÇÃO ELEKTRO EXISTENTE
- POSTEAÇÃO ELEKTRO PROPOSTA

	PREFEITURA MUNICIPAL DE PILAR DO SUL SECRETARIA DE OBRAS, INFRAESTRUTURA E URBANISMO
ENDERECO: RUA JÓAO BATISTA RIBEIRO, N° 295 - BAIRRO: CENTRO - PILAR DO SUL - SP CEP: 18.185-000 - TELEFONE: (015)3278-2526	ENDERECO: RUA JÓAO BATISTA RIBEIRO, N° 295 - BAIRRO: CENTRO - PILAR DO SUL - SP CEP: 18.185-000 - TELEFONE: (015)3278-2526
RESPONSÁVEL Rafael Corrêa Mariano, Infraestrutura e Urbanismo	ENG. RESPONSÁVEL Eng. Eduardo Oliveira dos Santos Junior
CREA: 5069244515-SP	CREA: 5069244515-SP
CLIENTE: PREFEITURA MUNICIPAL DE PILAR DO SUL	CLIENTE: PREFEITURA MUNICIPAL DE PILAR DO SUL
ENDERECO: Av. Padre Benedito Mariano/ Rua Bento Ferreira de Camargo - Pilar do Sul - SP	ENDERECO: Av. Padre Benedito Mariano/ Rua Bento Ferreira de Camargo - Pilar do Sul - SP
TÍTULO: Extensão da Rede Secundária para Instalação de 8 pontos de 8 pontos de Iluminação Pública Tipo LED 150 W	TÍTULO: Extensão da Rede Secundária para Instalação de 8 pontos de 8 pontos de Iluminação Pública Tipo LED 150 W
DATA: 03/11/2025	DATA: 03/11/2025
PROJETO: EDER LUIS	PROJETO: EDER LUIS
DESENHO: EDER LUIS	DESENHO: EDER LUIS
ESCALA: 1/100	ESCALA: 1/100
PROJETO COTADO	PROJETO COTADO
REV. 1	REV. 1

TRECHO 2

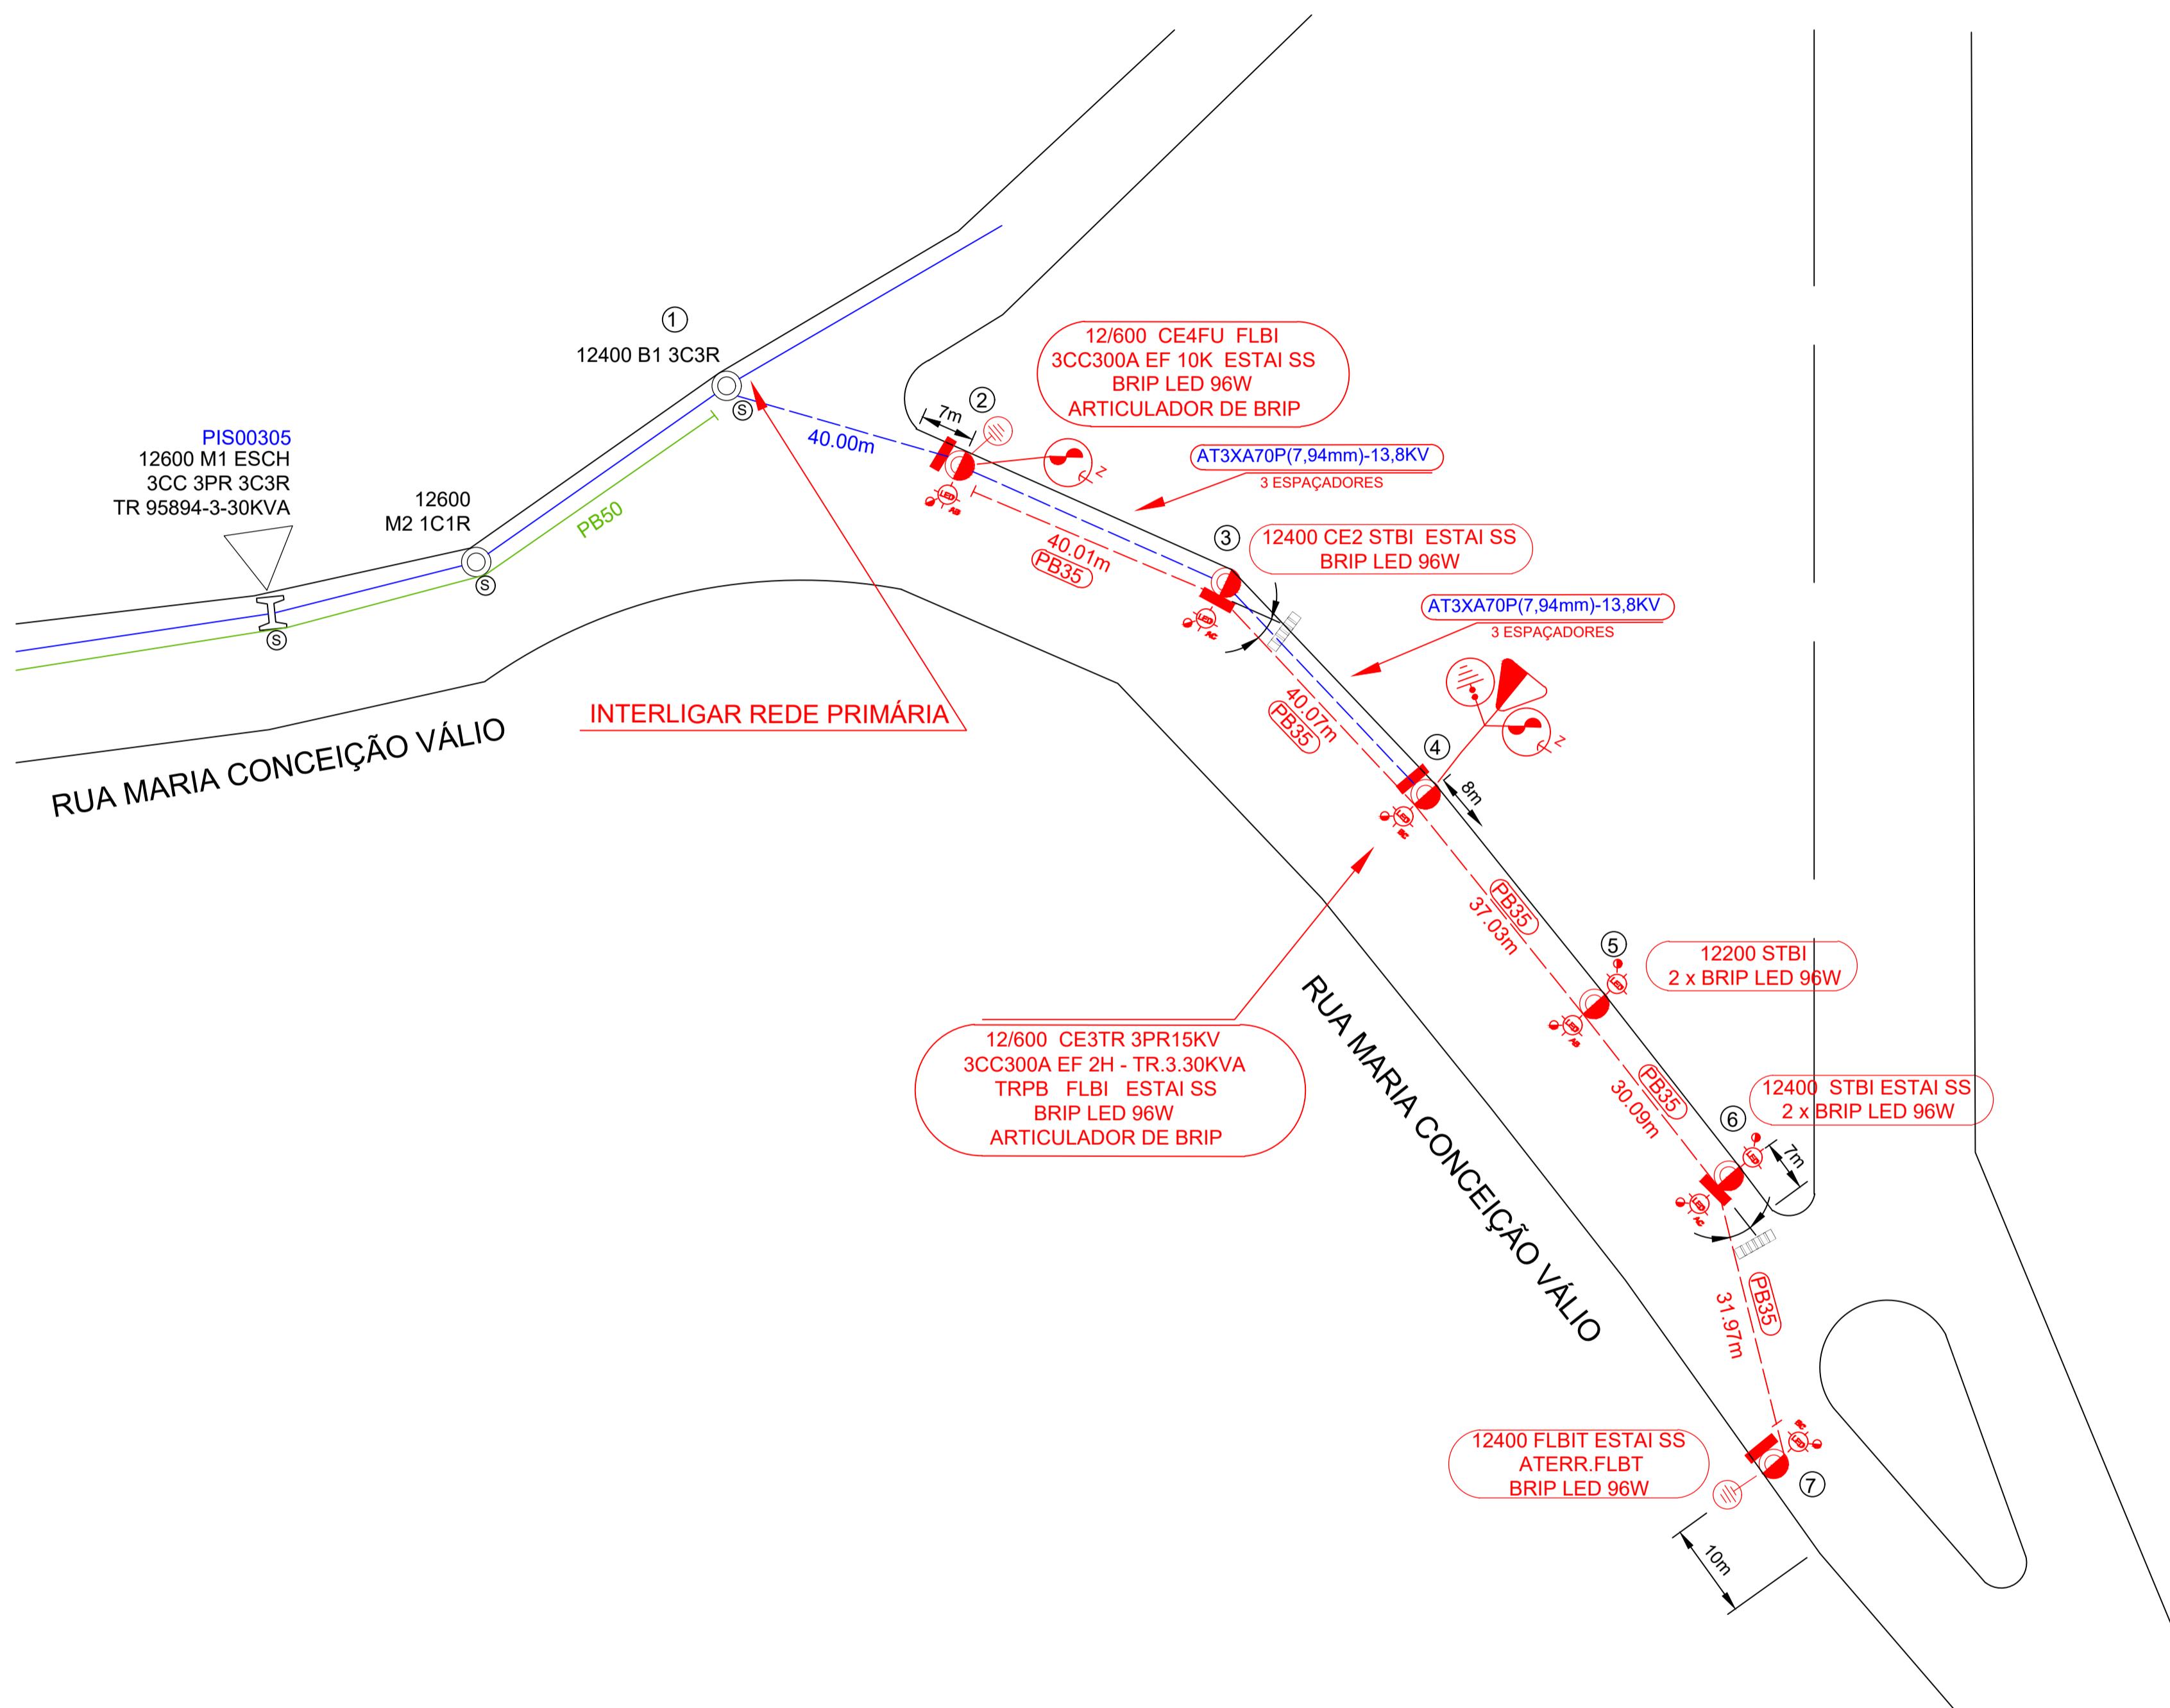

Ponto	Esforço (daN)
02	196 ***
03	265
04	468
06	81
07	196

196 *

NC

ATÉ A EXECUÇÃO DA INTERLIGAÇÃO, O PONTO 2 SERÁ SUBMETIDO A 664 KGF DE ESFORÇO MECÂNICO, POIS SÓ TERÁ TRAÇÃO DA REDE PROPOSTA NESTE PROJETO E AINDA NÃO TERÁ A REDE DE INTERLIGAÇÃO A SER CONSTRUÍDA PELA ELEKTRO. APÓS A EXECUÇÃO DA INTERLIGAÇÃO, O ESFORÇO SERÁ DE 196 KGF.

ATÉ A EXECUÇÃO DA INTERLIZAÇÃO, DEIXAREMOS
UM ESTAI PROVISÓRIO, SUSTENTANDO O REFERIDO
POSTE, SEM CAUSAR SITUAÇÃO DE RISCO.

LEGENDAS DAS ESTRUTURAS SECUNDÁRIAS PADRONIZADAS CONFORME ANEXO 1 - DIS-NOR-014

- STBI - ESTRUTURA 1 - TANGENTE E ÂNGULOS ATÉ 30°
 - FLBIT - ESTRUTURA 7 - FIM DE LINHA BT
 - 2 FLBI - TOPO FECHADO

LEGENDA:

- **REDE PRIMÁRIA ELEKTRO EXISTENTE**
 - **REDE SECUNDÁRIA ELEKTRO EXISTENTE**
 - **REDE PRIMÁRIA ELEKTRO PROPOSTA**
 - **REDE SECUNDÁRIA ELEKTRO PROPOSTA**
 -  **ILUMINAÇÃO PÚBLICA (BRAÇO LONGO, C/ LUMINÁRIA FECHADA INTEGRADA LÂMP. DE LED C/ RELÉ COMANDO INDIVIDUAL)**
 -  **ILUMINAÇÃO PÚBLICA EXISTENTE**
 -  **TRANSFORMADOR ELEKTRO EXISTENTE**
 -  **POSTO DE TRANSFORMAÇÃO PROPOSTO**
 -  **POSTEAÇÃO ELEKTRO EXISTENTE**
 -  **POSTEAÇÃO ELEKTRO PROPOSTA**



PREFEITURA MUNICIPAL DE PILAR DO SUL

SECRETARIA DE OBRAS, INFRAESTRUTURA E URBANISMO

ENDEREÇO: RUA JOÃO BATISTA RIBEIRO - Nº 295 - BAIRRO: CENTRO - PILAR DO SUL - SP
CEP: 18.185-000 - TELEFONE: (015)3278- 2526

ENG. RESPONSÁVEL:

Engº Eduardo Oliveira dos Santos Junior
CREA: 5069244515-SP

CÂMARA MUNICIPAL DE PILAR DO SUL

[Conceição Válio - Pilar do Sul](#)

do Bada Secundário para Instalação de 8 pontos de

de Reab Iluminação Pública Tipo LED 96 W 1/1

OJETO: DESENHO: ESCALA: PROJETO OCTAVO REV. 1

534-344



PREFEITURA DE PILAR DO SUL
RUA TEN ALMEIDA
PILAR DO SUL - CEP - 18.185-000
(15) 3278-9700



CÓDIGO DE ACESSO
FFAD36033047439FAA536B7CD8FD72DE

VERIFICAÇÃO DAS ASSINATURAS

Este documento foi assinado digitalmente/eletronicamente pelos seguintes signatários nas datas indicadas

Para verificar a validade das assinaturas acesse o link abaixo

<https://pilardosul.flowdocs.com.br:2096/public/assinaturas/FFAD36033047439FAA536B7CD8FD72DE>