



IMPLANTAÇÃO

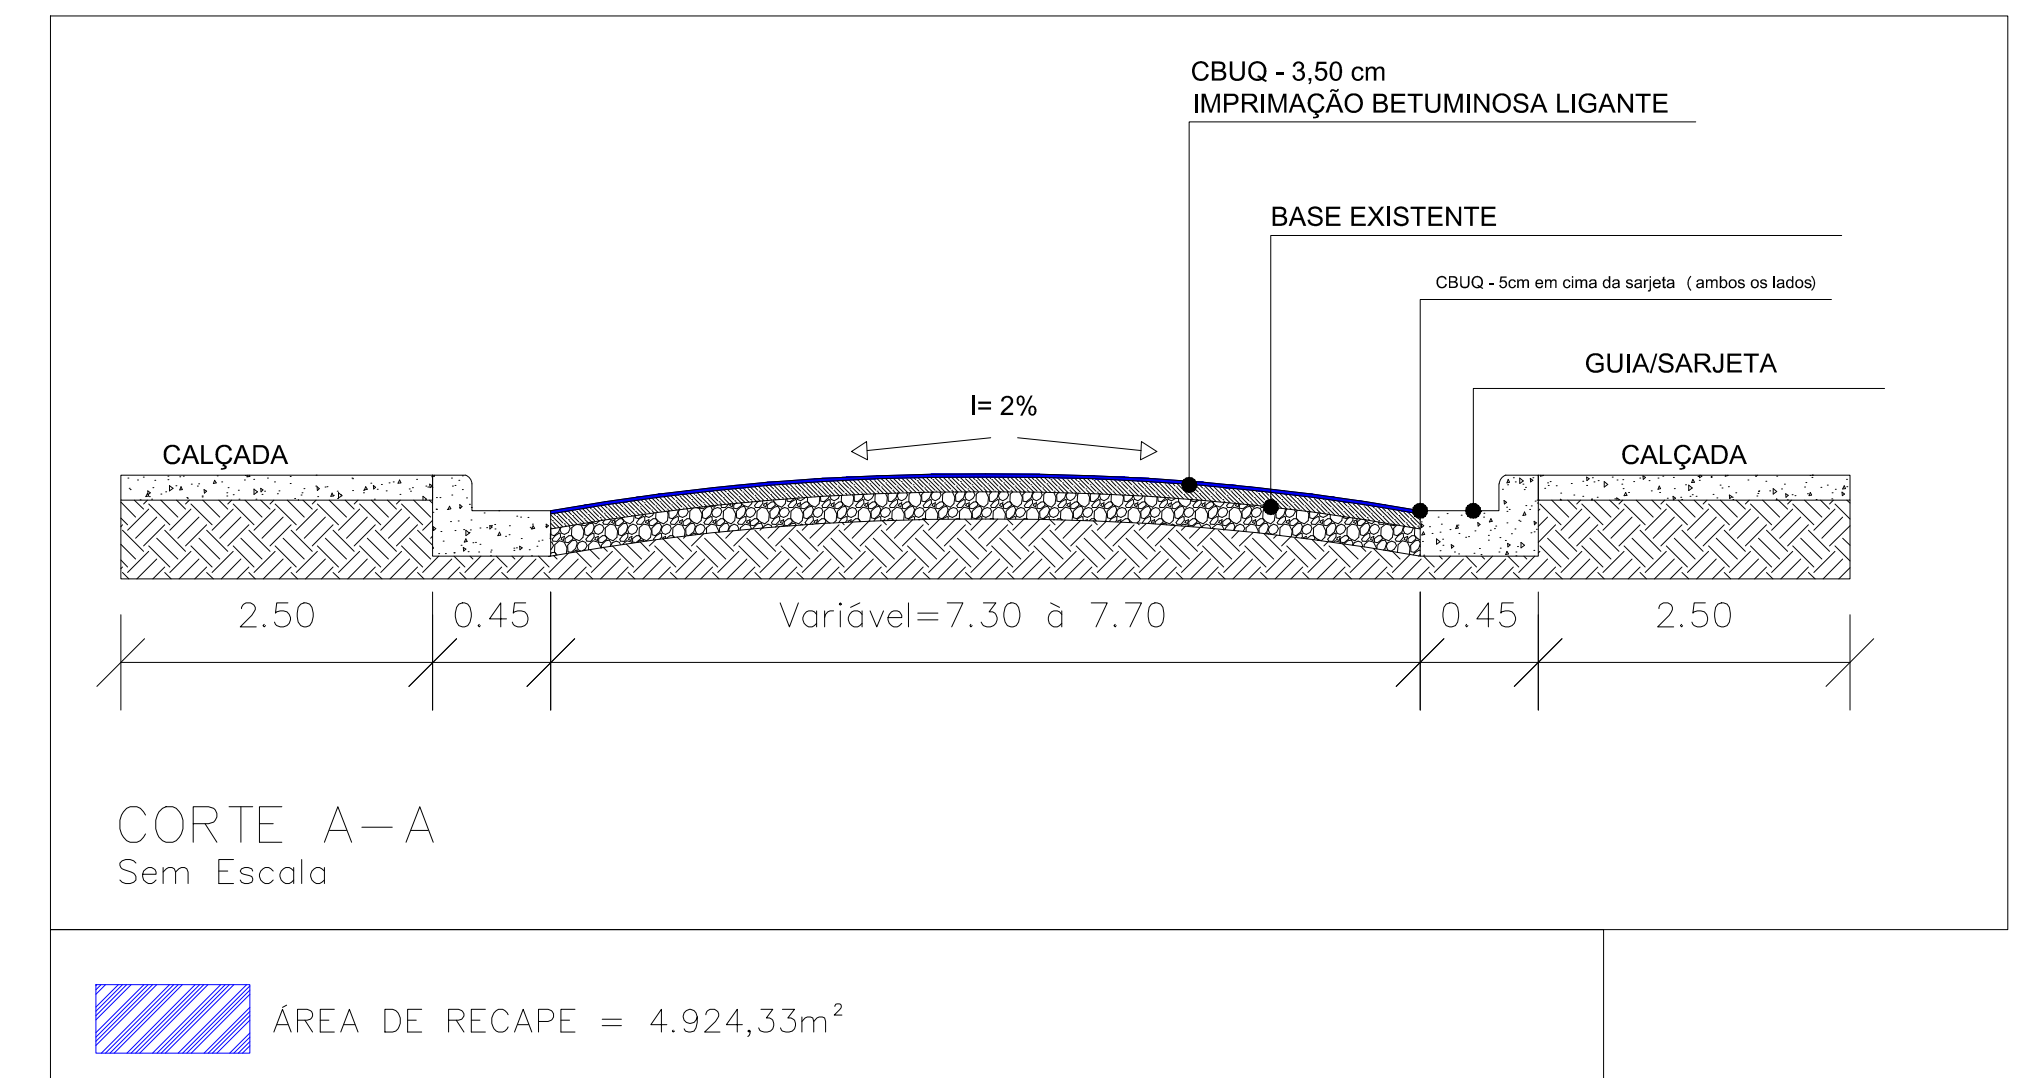


CORTE A-A
Sem Escala

ÁREA DE RECAPE = 4.924,33m²

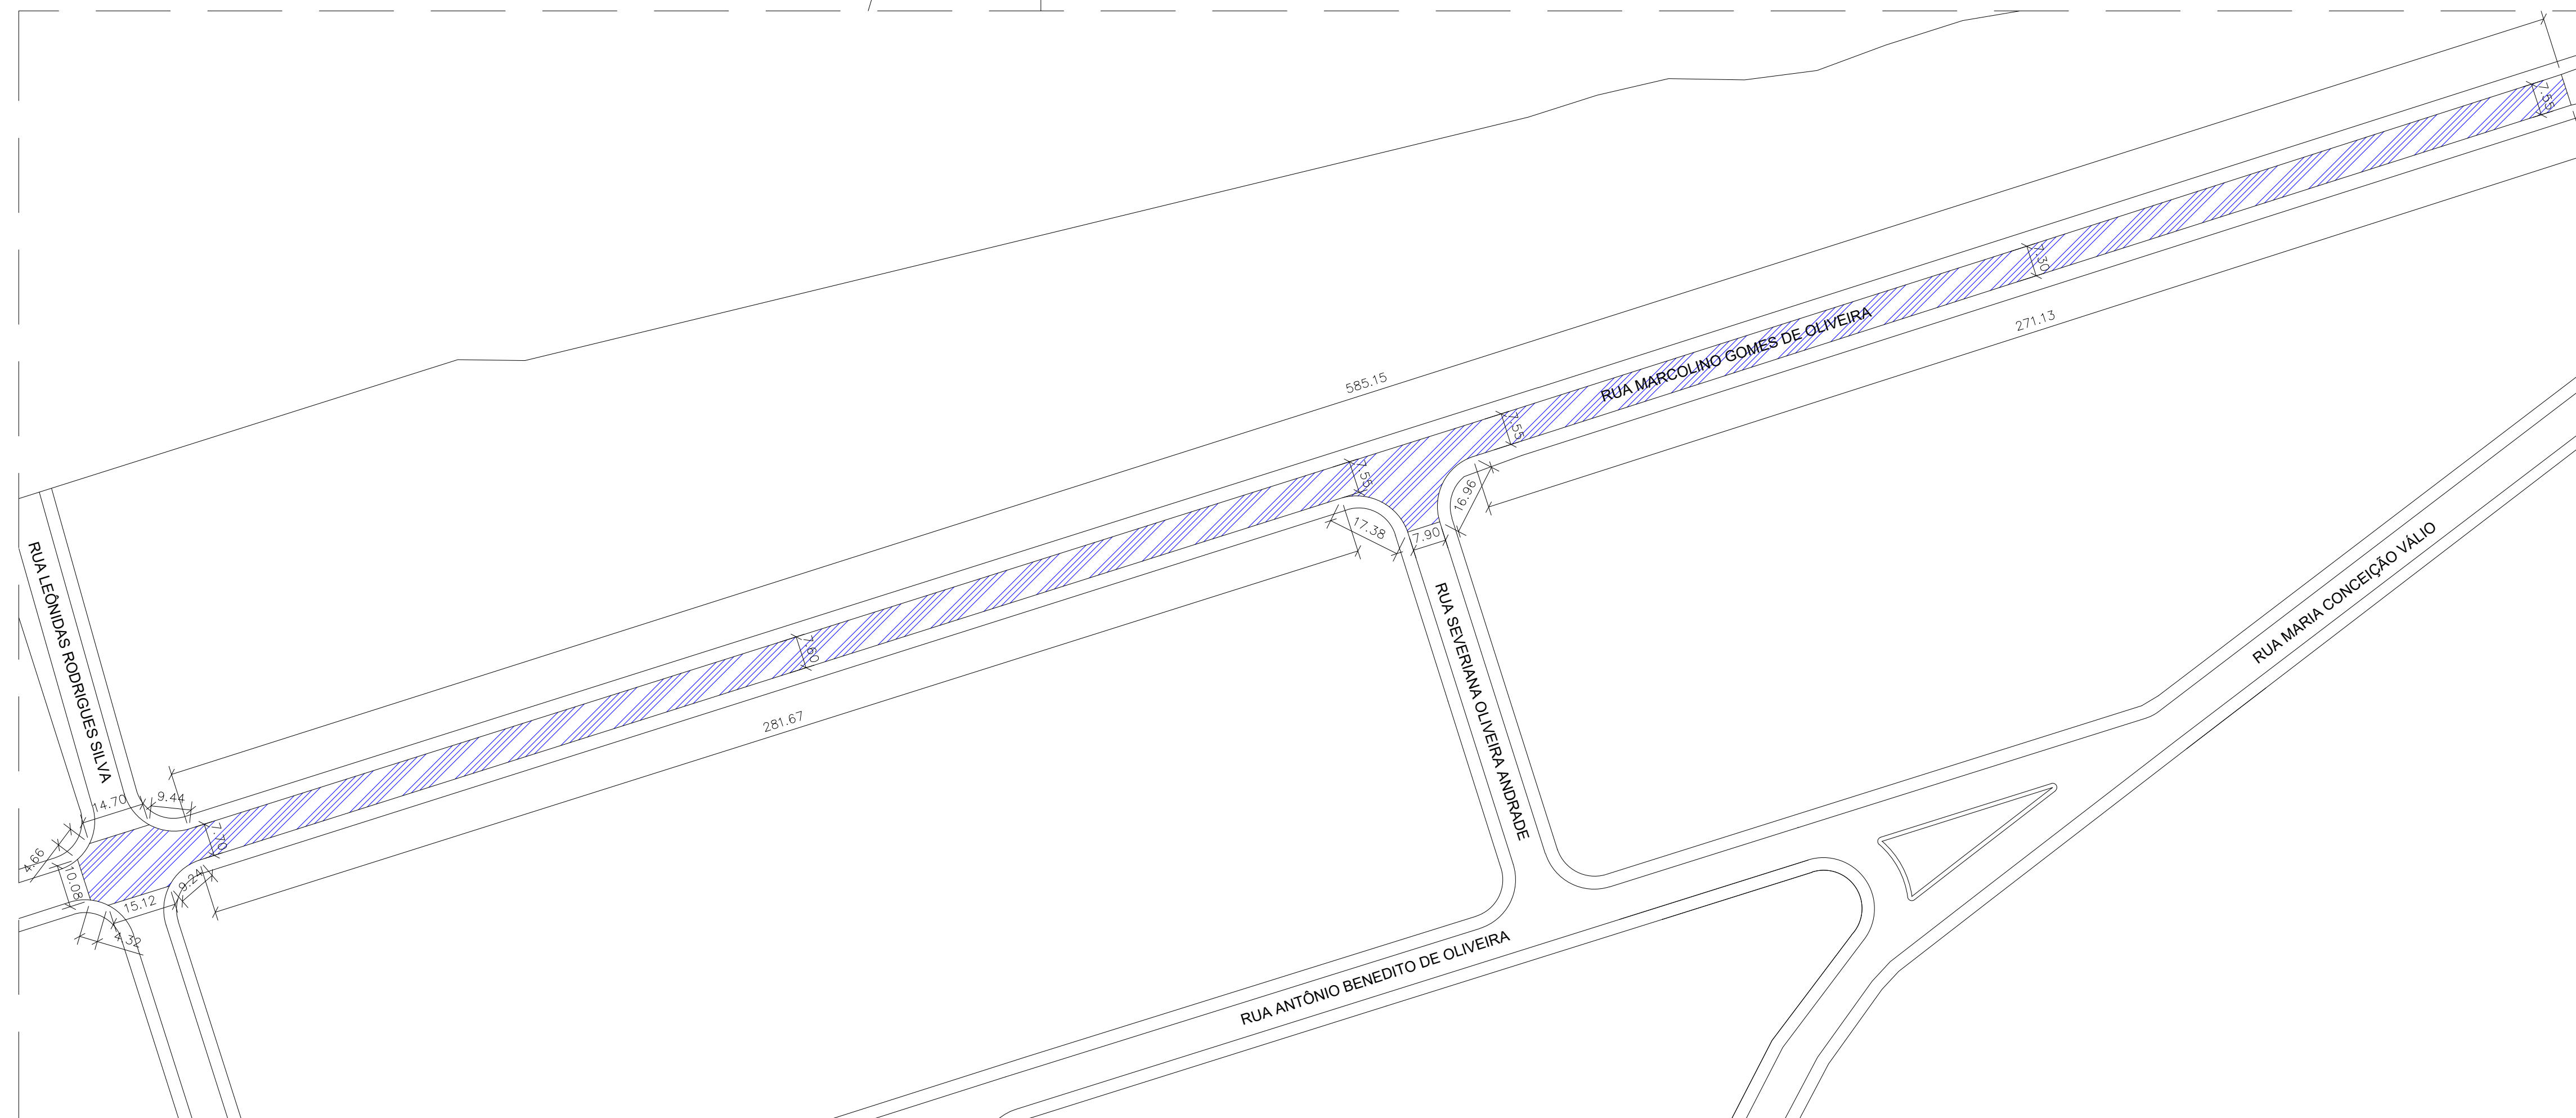

Detalhe 01 - Sem Escala

 <p>PREFEITURA MUNICIPAL PILAR DO SUL RUA TENENTE ALMEIDA, 265 CEP: 18185-000 - PILAR DO SUL-SP</p>	
<p>Título PROJETO BÁSICO DE INFRAESTRUTURAS</p>	<p>Folha 1/1</p>
<p>Objetivo RECAPEAMENTO ASFÁLTICO</p>	
<p>Local Trecho da Rua Marcolino Gomes de Oliveira Bairro: Jardim Campestre - Pilar do Sul/SP</p>	
<p>Interessado PREFEITURA DO MUNICÍPIO DE PILAR DO SUL</p>	
<p>Escala INDICADAS</p>	<p>Data 08/2023</p>
<p>Situação sem escala</p> 	<p>Interessado Prefeitura do Município de Pilar do Sul</p> <p>Resp. Técnico Eng. Civil Eduardo O. Dos Santos Jr. SECRETÁRIO DE OBRAS, INFRAESTRUTURA E URBANISMO CREA/SP: 5069244515</p>