


**QUADRO DE ÁREAS**

ESPECIFICAÇÃO	N.º	ÁREAS (M2)	%
1. ÁREA DE LOTES	95	33.235,03	61,729
2. ÁREAS PÚBLICAS		20.665,16	38,271
2.1 SISTEMA VIÁRIO	06	11.764,28	21,850
2.2 ÁREAS INSTITUCIONAIS (equipamentos urbanos e comunitários)	01	2.834,09	5,264
2.3 ESPAÇOS LIVRES DE USO PÚBLICO (SISTEMA DE LAZER)	01	5.414,44	10,057
3. VIELA SANITÁRIA E FAIXA DE PEDESTRES	03	592,35	1,100
4. ÁREA LOTEADA		53.840,19	100
5. ÁREA REMANESCENTE		6.829,21	
6. TOTAL GERAL (MATRÍCULA)		60.669,40	

**RESUMO DAS QUADRAS**

QUADRA	LOTES	ÁREA (m2)
A	07	2.273,61
B	10	3.128,08
C	19	6.450,16
D	29	10.308,18
E	30	11.175,00
TOTAL	95	33.235,03
VIELA SANITÁRIA 1		176,00
VIELA SANITÁRIA 2		252,48
PASSAGEM PEDESTRE		163,87
TOTAL GERAL		33.827,30

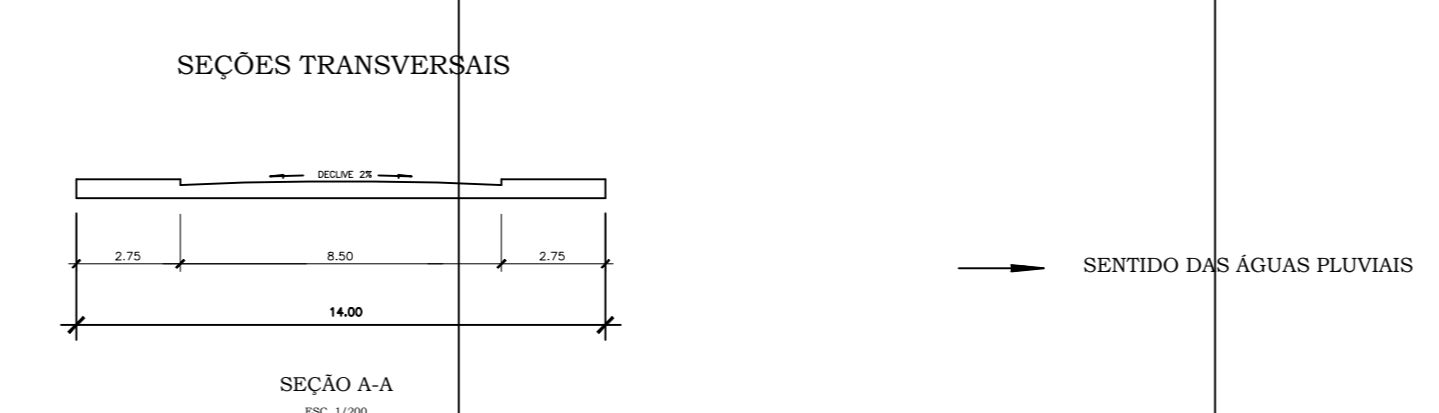

<b>PROJETO DE LOTEAMENTO</b>		FOLHA 01/04
DENOMINAÇÃO: JARDIM ESPERANÇA 2		
PROPR.: PROFIC-PROENÇA E FILHOS IMOBILIÁRIA E CONSTRUTORA S/C. LTDA.		
LOCAL: RUA MAJOR EUZÉBIO DE MORAES CUNHA MUNICÍPIO DE PILAR DO SUL - SP		
SITUAÇÃO SEM ESCALA		ESCALA: 1:500 DATA: MARÇO/2002
VIDE AO LADO	PROPRIETÁRIO	
ÁREAS	RESP. TÉCNICO	
VIDE AO LADO		