
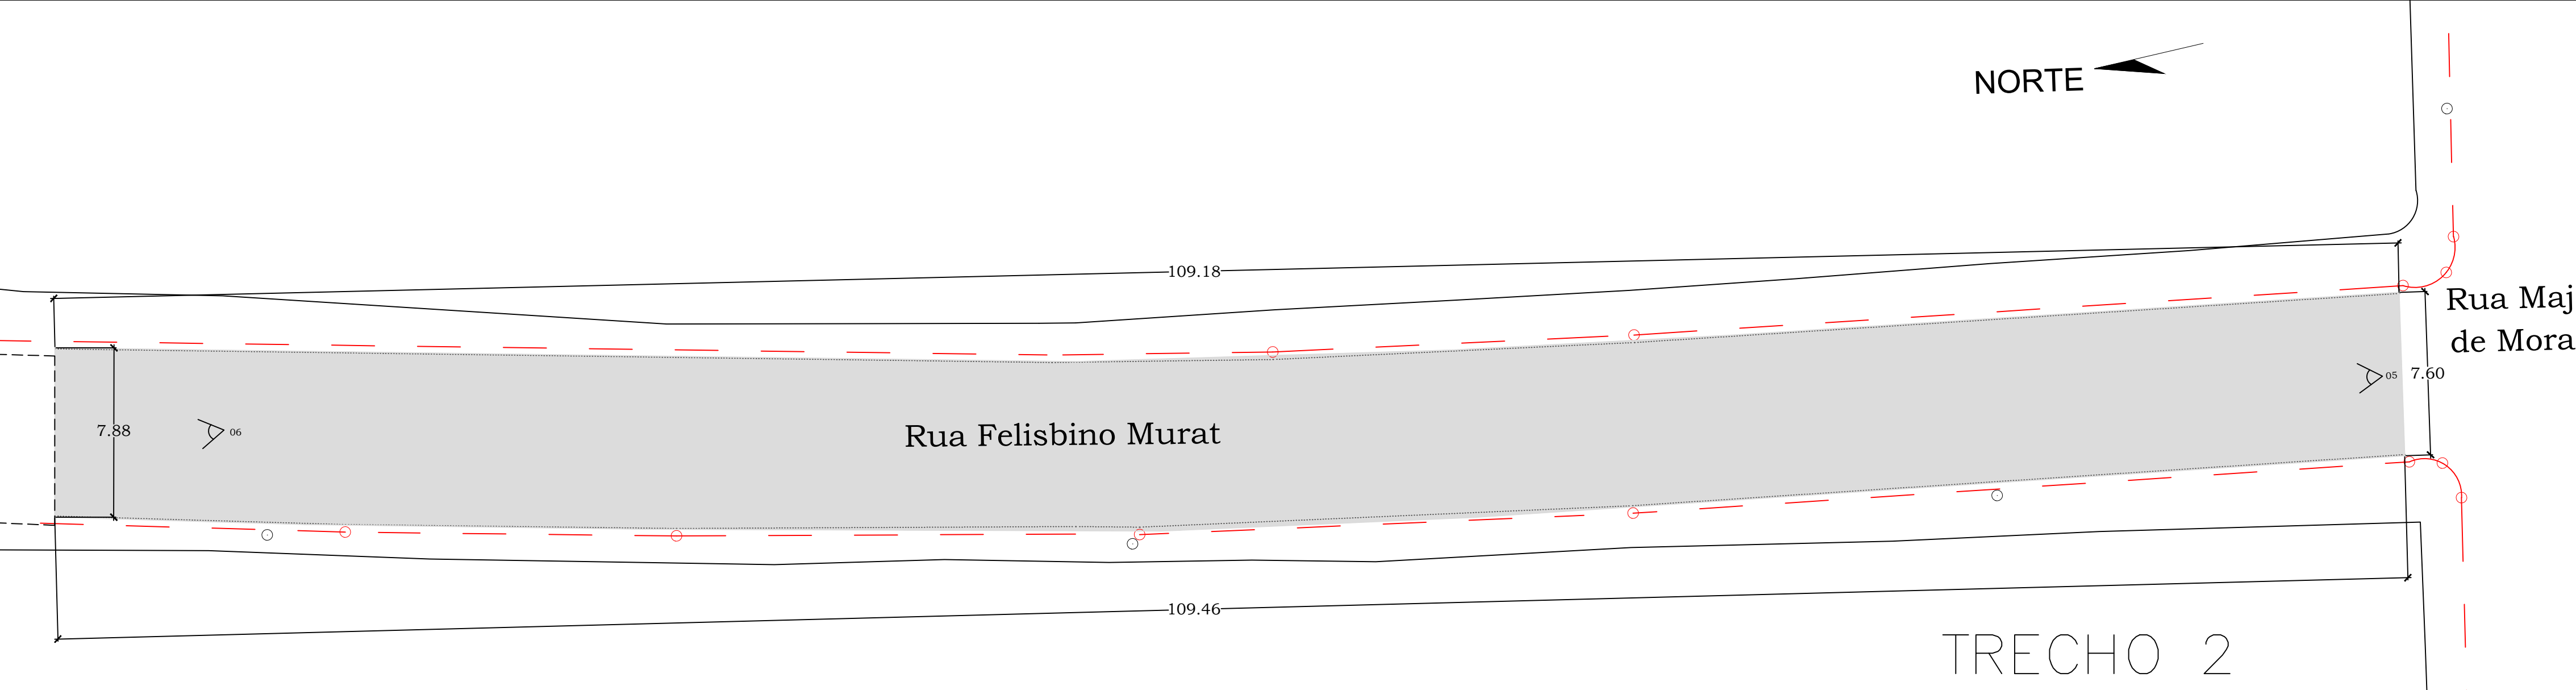
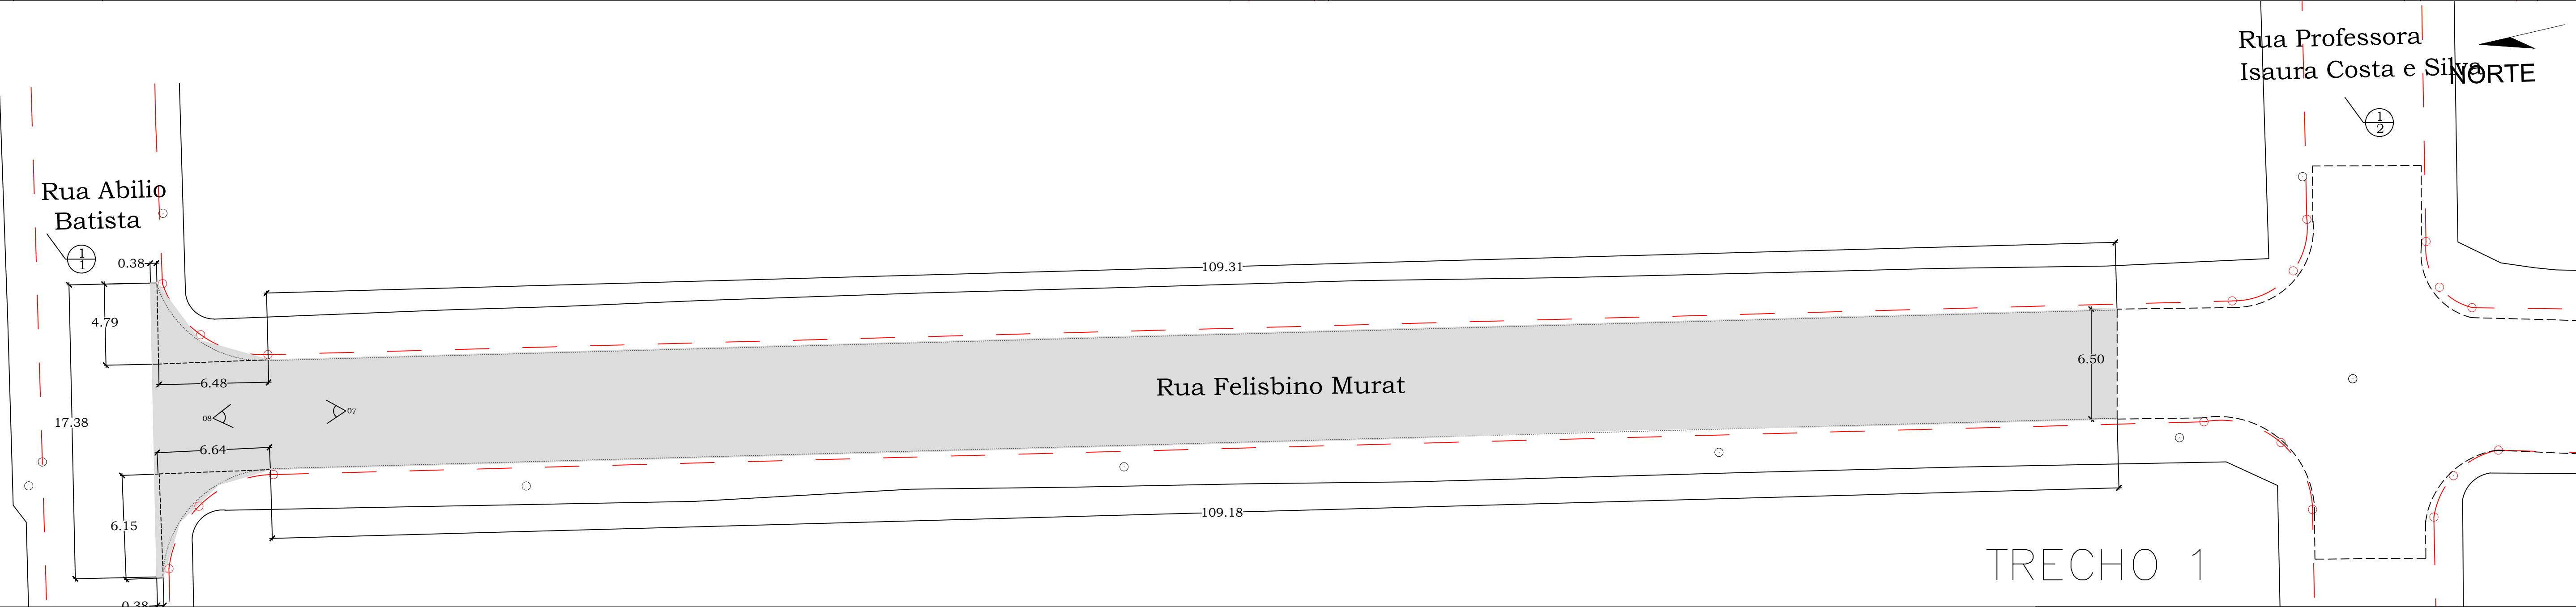


TRECHOS:

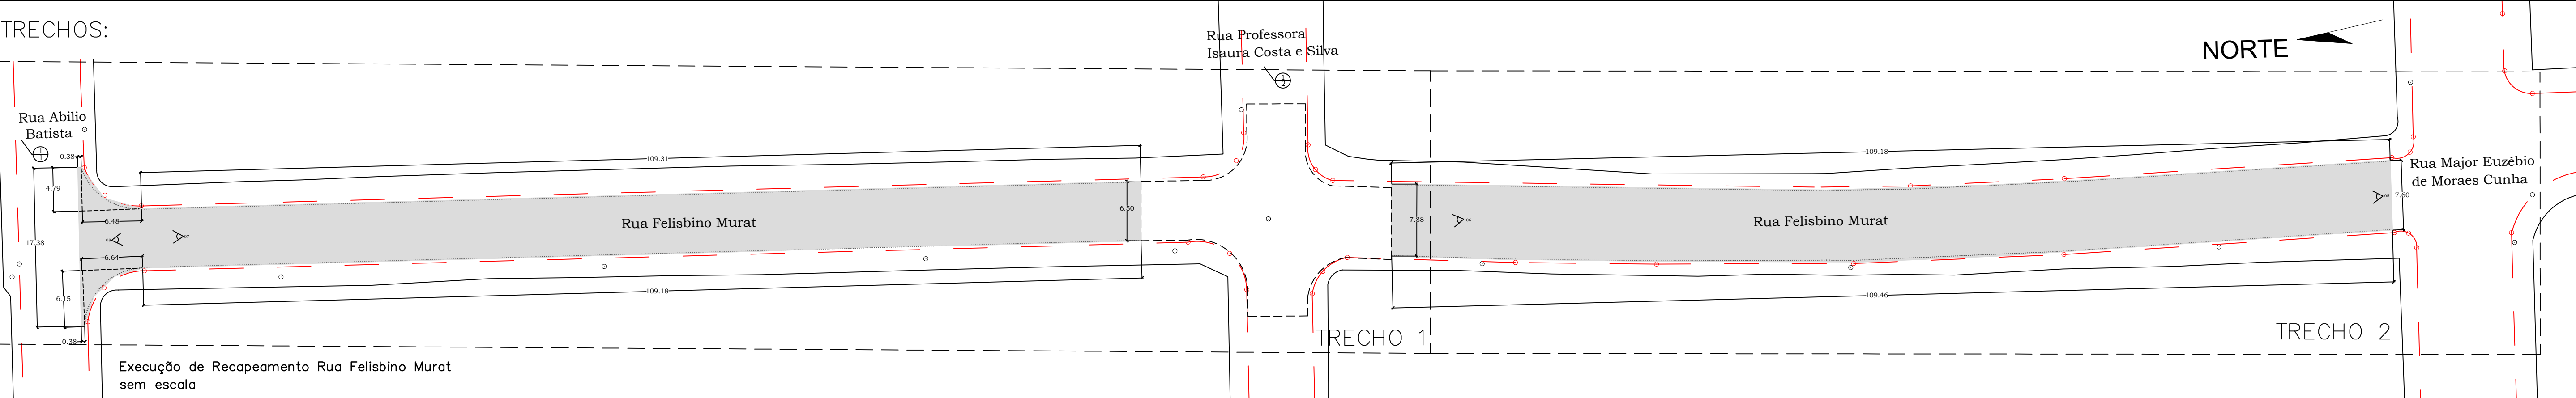

PROJETO BÁSICO – RECAPEAMENTO

FOLHA 03/09

ASSUNTO : INFRAESTRUTURA URBANA – RECAPEAMENTO ASFÁLTICO

PROPR. : PREFEITURA MUNICIPAL DE PILAR DO SUL


LOCAL : RUA FELISBINO MURAT
MUNICÍPIO DE PILAR DO SUL – SP

ESCALA: 1:200 DATA: OUTUBRO/ 2019



MARCO AURÉLIO SOARES
PREFEITO MUNICIPAL

TALITA PEIXOTO DOS SANTOS
CAU N° A110016–5 – RRT: 9026624

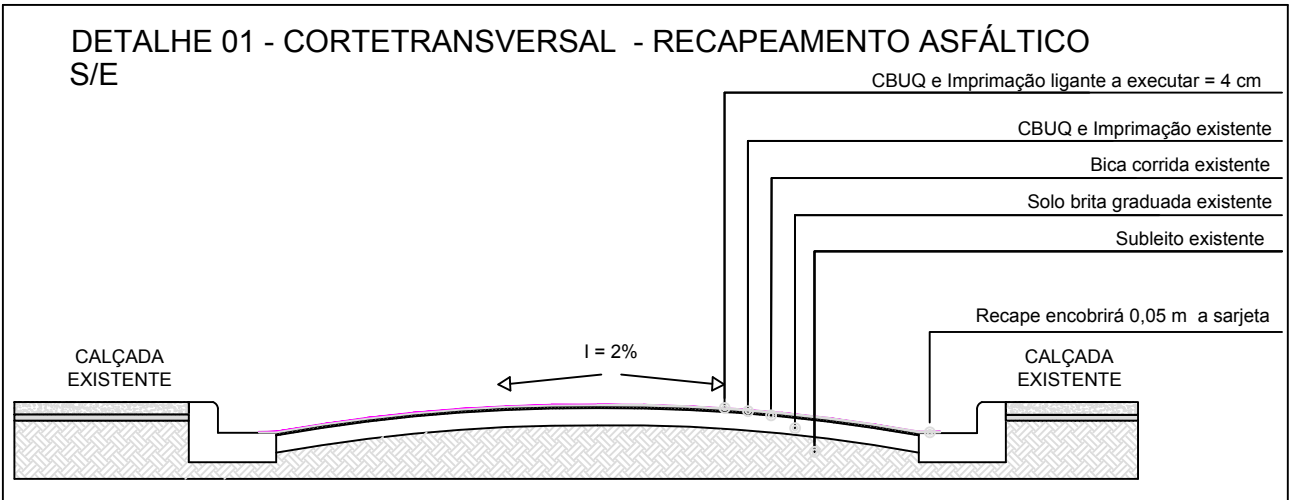

LEGENDA:

ELEMENTO EXISTENTE:	ELEMENTOS A CONSTRUIR:
..... GUIA	RECAPEAMENTO ASFÁLTICO: 1.635,64 m²