


LOCALIZAÇÃO GERAL  
S/E



DETALHE 01 - RECAPEAMENTO ASFALTICO  
CORTE TRANSVERSAL

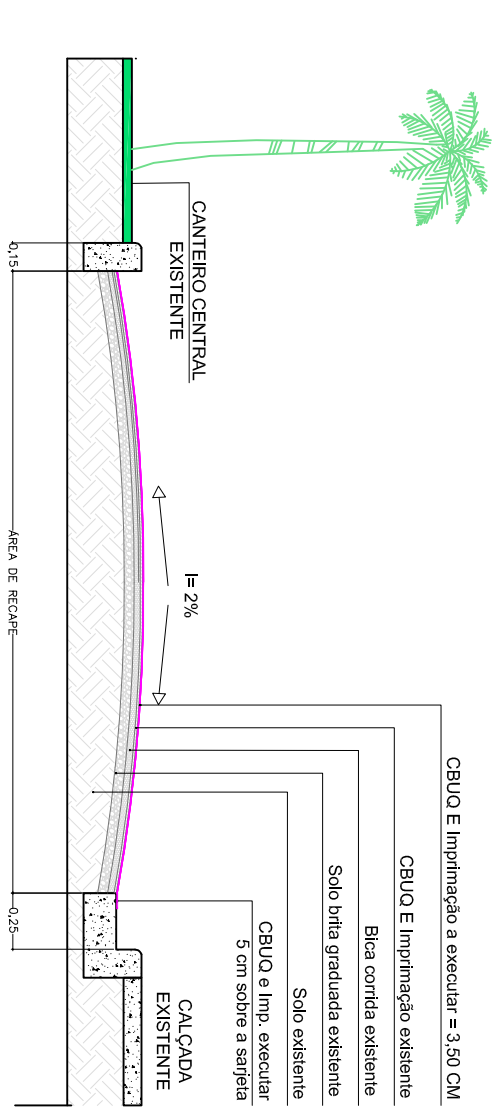

LEGENDA:

ELEMENTOS A EXECUTAR:  
RECAPEAMENTO ASFALTICO TOTAL: 3.171,79 m<sup>2</sup>

ELEMENTOS A EXECUTAR:  
RECAPEAMENTO JA REALIZADO

320,52 M DE EXTENSAO

PROJETO BASICO - RECAPEAMENTO

FOLHA UNICA

ASSUNTO : RECAPEAMENTO

PROPR. : PREFEITURA MUNICIPAL DE PILAR DO SUL

LOCAL : RUA MAJOR EUZÉBIO DE MORAES CUNHA  
MUNICÍPIO DE PILAR DO SUL - SP

SITUAÇÃO SEM ESCALA

ESCALA INDICADA



APROVAÇÕES:

ELABORAÇÃO: 12/2021  
REVISÃO: 01


MARCO AURELIO SOARES  
PROFESSOR DE PLANEJAMENTO

RESPONSÁVEL TÉCNICO:

EDUARDO OLIVEIRA DOS SANTOS JUNIOR  
CREATIVO 586294451 - ART  
SECRETARIO DE OBRAS INFRAESTRUTURA E URBANISMO

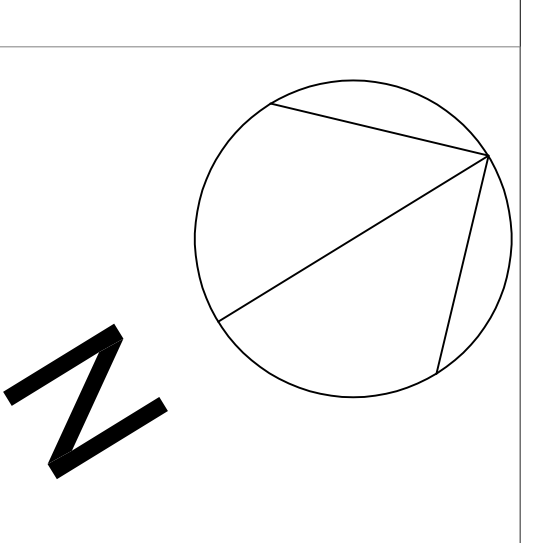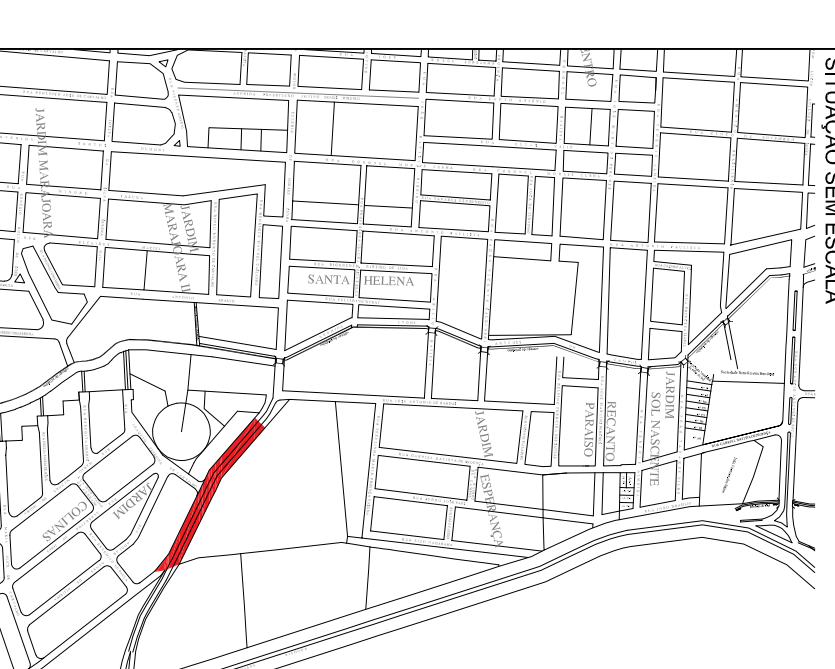

LATITUDE: -23.819674  
LONGITUDE: -47.712296

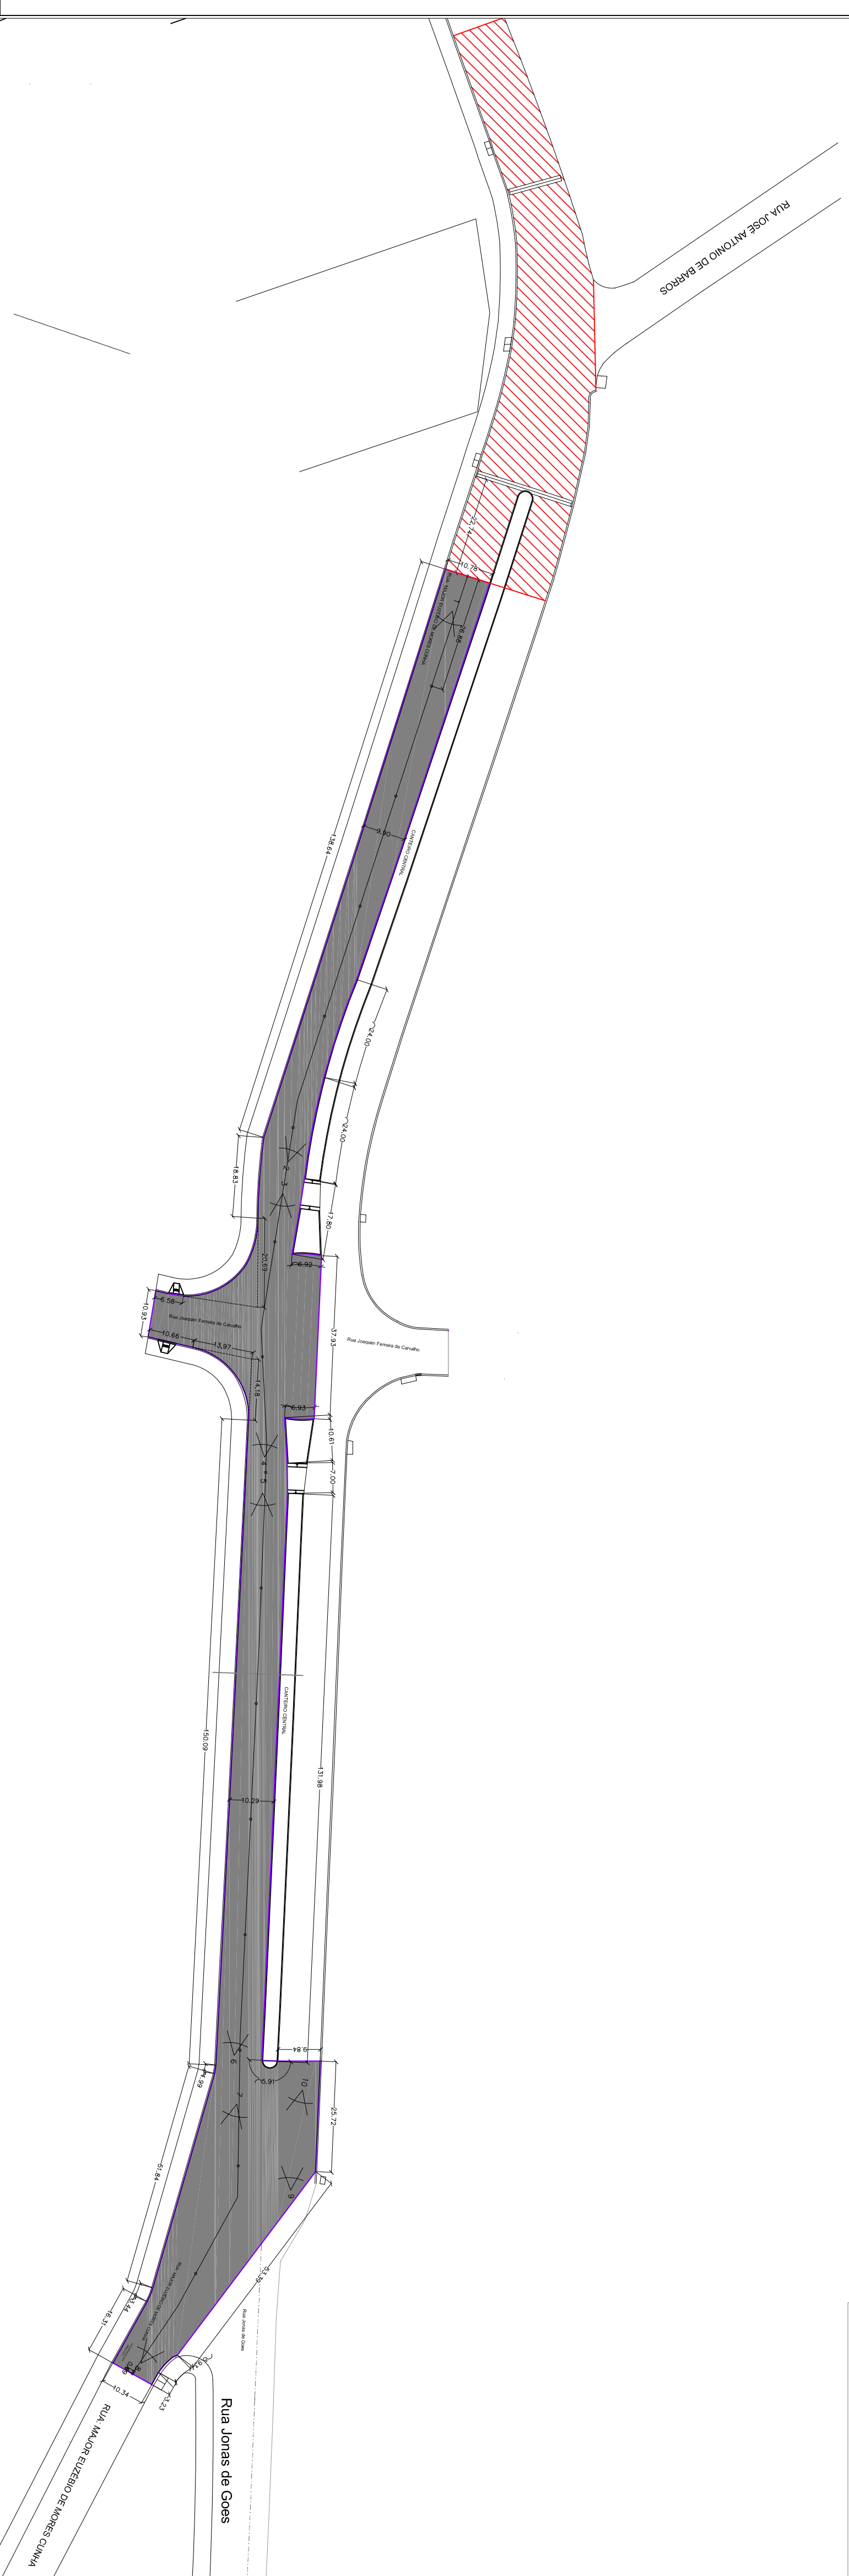

RUA: MAJOR EUZÉBIO DE MORAES CUNHA