
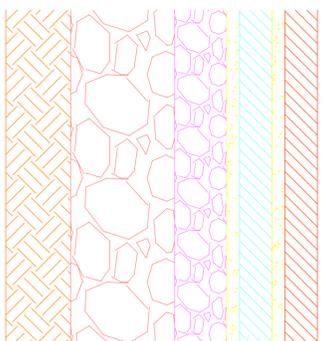
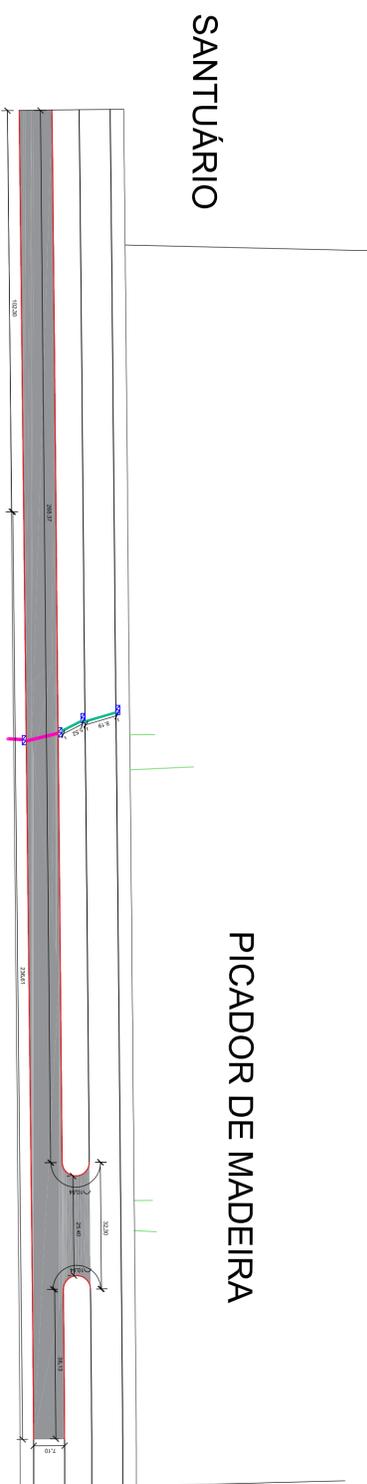



Corte da Avenida Padrão s/esc.

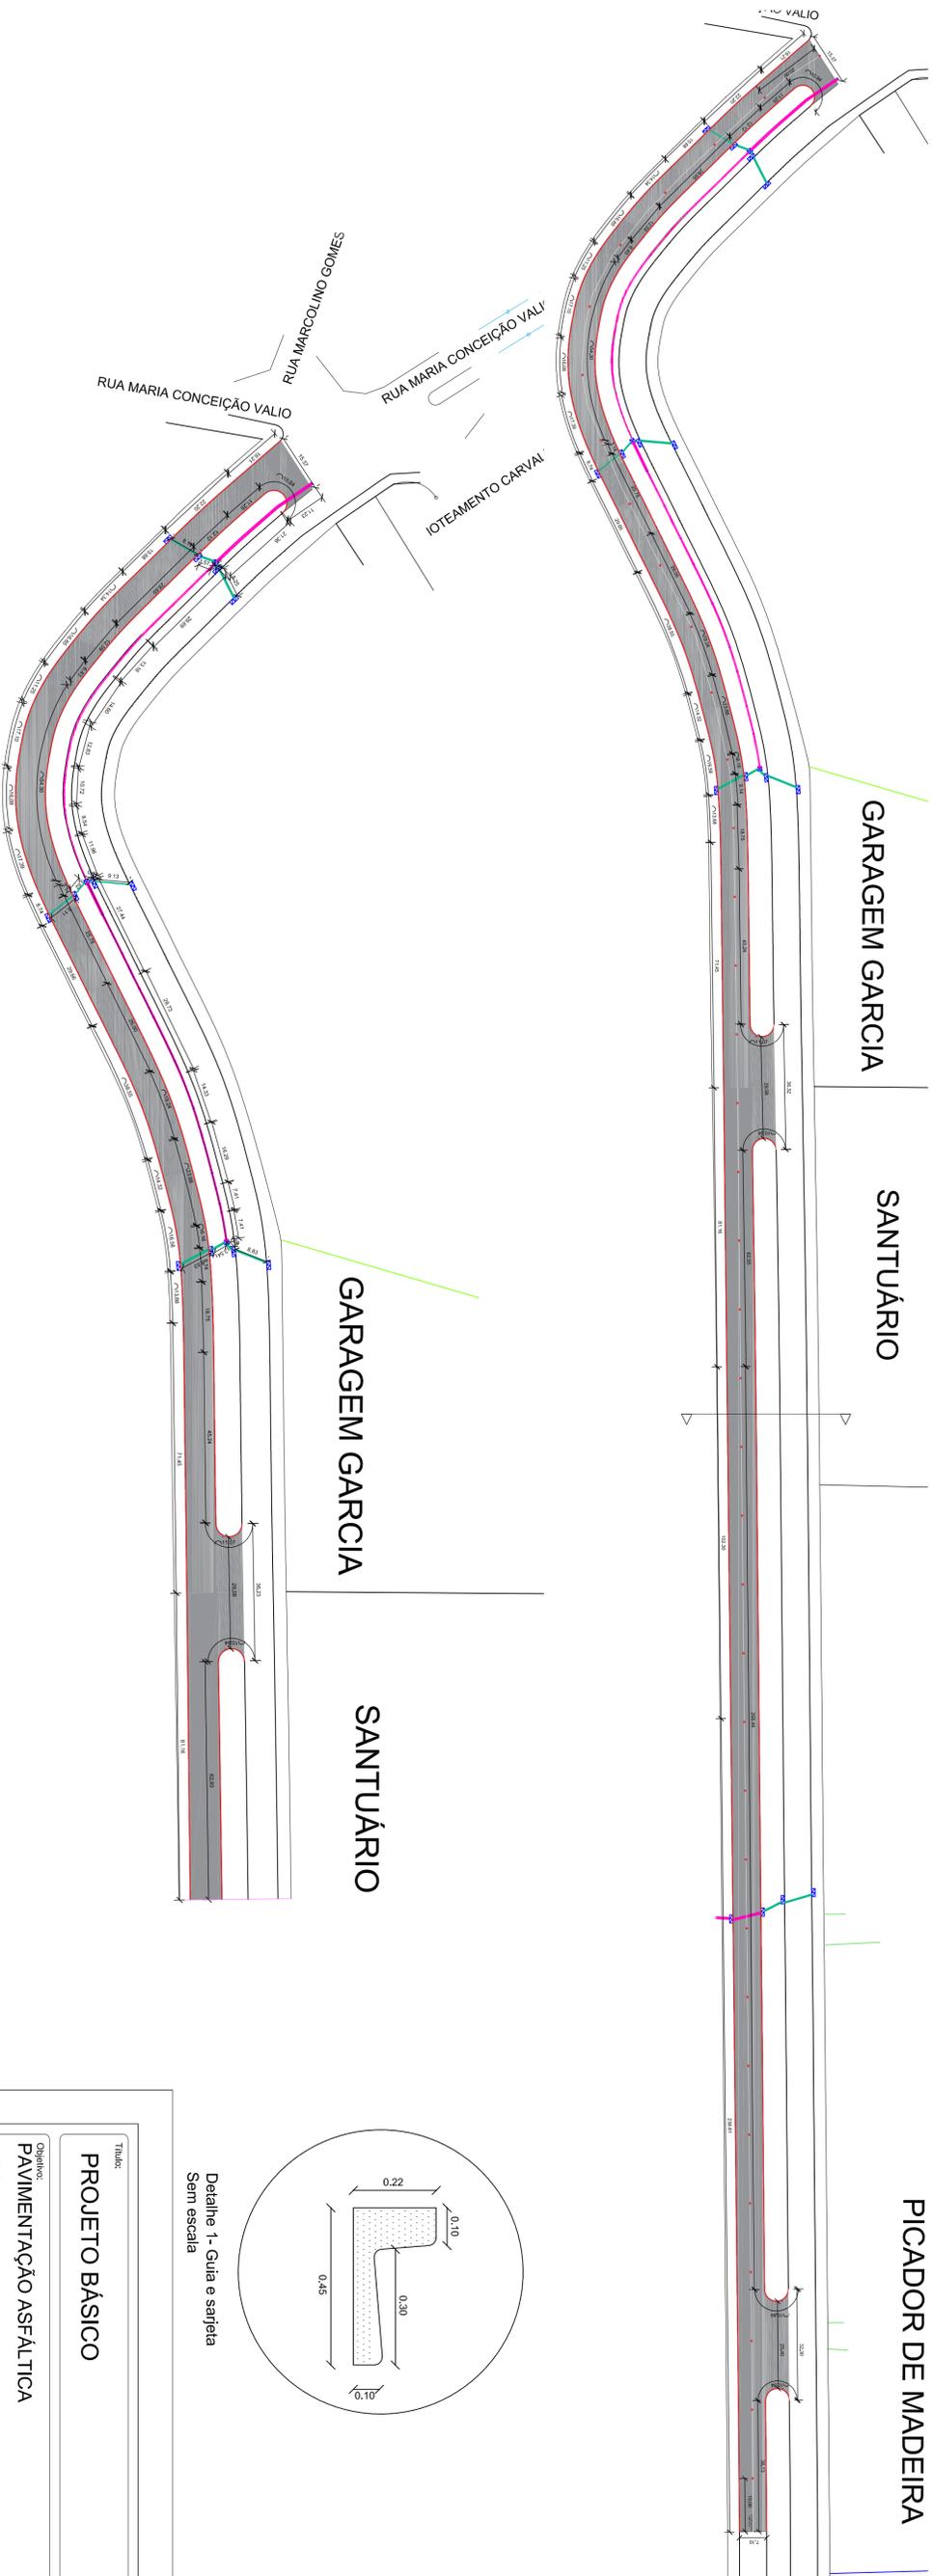

- =Revestimento em Concreto Betuminoso Usinado à Quente (CBUQ) - espessura 3,0cm
- =Imprimação ligante RR-2C
- =Revestimento em Binder - espessura = 3,5cm
- =Imprimação impermeabilizante + Imprimação ligante RR-2C
- =Base em Brita Graduada Simples Tralada com Cimento - espessura = 14cm Regularizado e compactado
- =Sub-base em Macadame Seco - espessura = 50cm Regularizado e compactado
- =Subleito regularizado e compactado

LEGENDA

- Guias e sarjetas à executar — 1,488,000m (trechos curvos e retos)
- Área à Ser Pavimentada = 5,859,40m²
- ▨ Caixa de Coptioção (Boca de lobo duplo) à executar — 16 Unidades
- Tubulação Ø 60cm (À Ser Executada Pela Prefeitura Municipal)
- Tubulação Ø 40cm (À Ser Executada Pela Prefeitura Municipal)

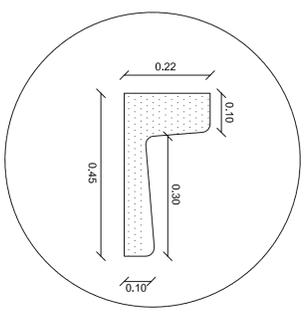

Detalhe 1- Guia e sarjeta Sem escala

PROJETO BÁSICO

Objetivo:
PAVIMENTAÇÃO ASFÁLTICA
Município:
PILAR DO SUL - SP
Proprietário:
PREFEITURA MUNICIPAL DE PILAR DO SUL
Local:
AVENIDA JOSÉ RUGINE - BAIRRO GUAÇUZAL
Escala:
INDICADA
Data:
07/07/2022

UN

Situação:	
Quadro de Áreas: Extensão à ser pavimentada = 750,00m Área à ser pavimentada = 5,859,40m ²	

ESTUDIO CONSULTORIA ENGENHARIA
SOLUCOES EM OBRAS DE INFRAESTRUTURA URBANA