

ASSUNTO : EXECUÇÃO DE RECAPEAMENTO ASFÁLTICO E FRESAGEM

PROPR. : PREFEITURA MUNICIPAL DE PILAR DO SUL

LOCAL : AV. MIGUEL PETRERE / RUA AMÉRICO BRASILIENSE / LARGO JOÃO AYUB
BAIRRO: CAMPO GRANDE - PILAR DO SUL - SP

ESCALA IND. DATA OUTUBRO/2023


SITUAÇÃO SEM ESCALA



MARCO AURÉLIO SOARES
PREFEITO MUNICIPAL

EDUARDO OLIVEIRA DOS SANTOS JUNIOR
Assinado de forma digital por EDUARDO OLIVEIRA DOS SANTOS JUNIOR:27568295877
Dados: 2023.11.29 11:17:23 -03'00'



EDUARDO OLIVEIRA DOS SANTOS JR.
CREA/SP 506924451-5
ENGENHEIRO CIVIL DA P.M.P.S.

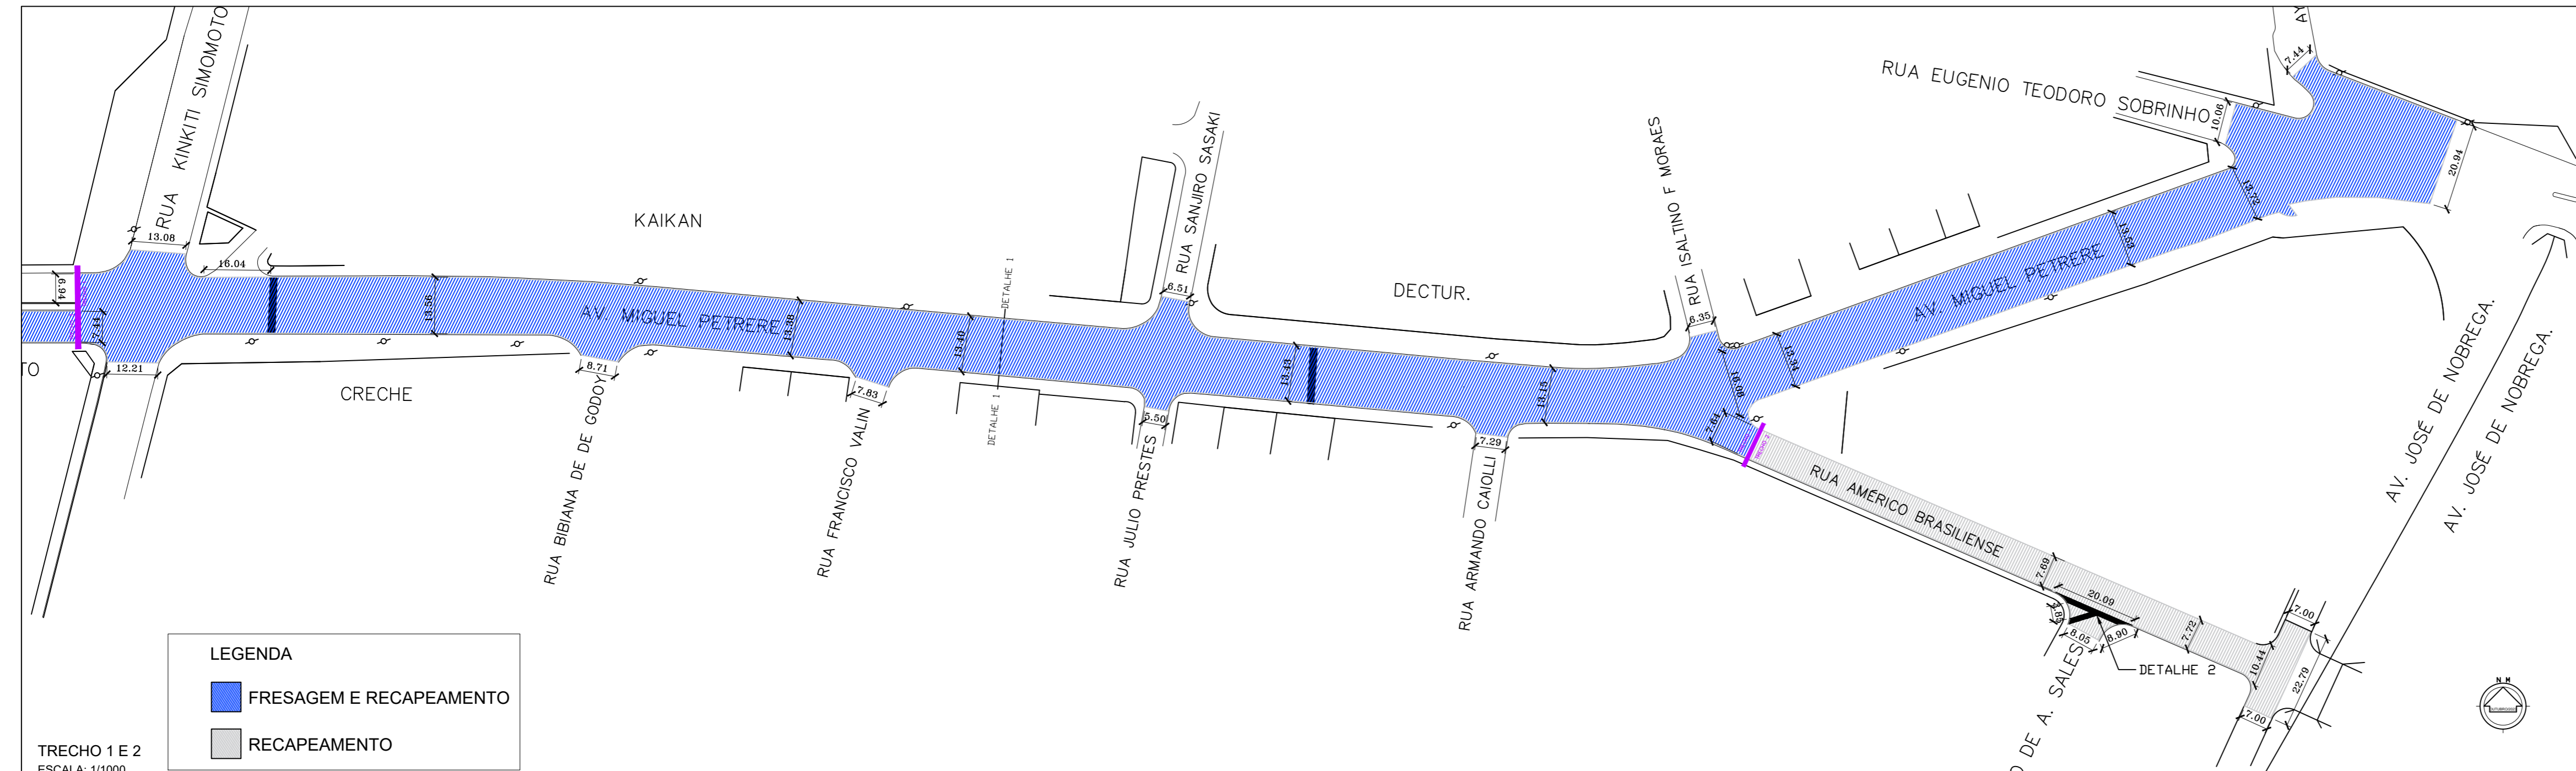


LEGENDA

- FRESAGEM E RECAPEAMENTO
- RECAPEAMENTO

TRECHO 1 E 2
ESCALA: 1/1000

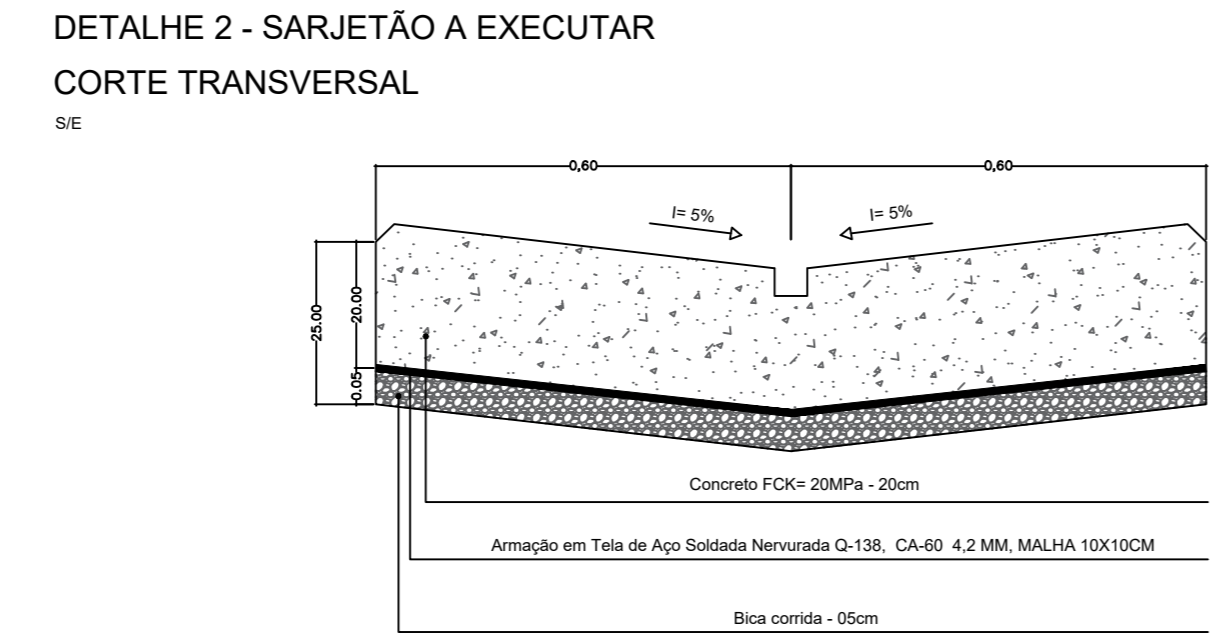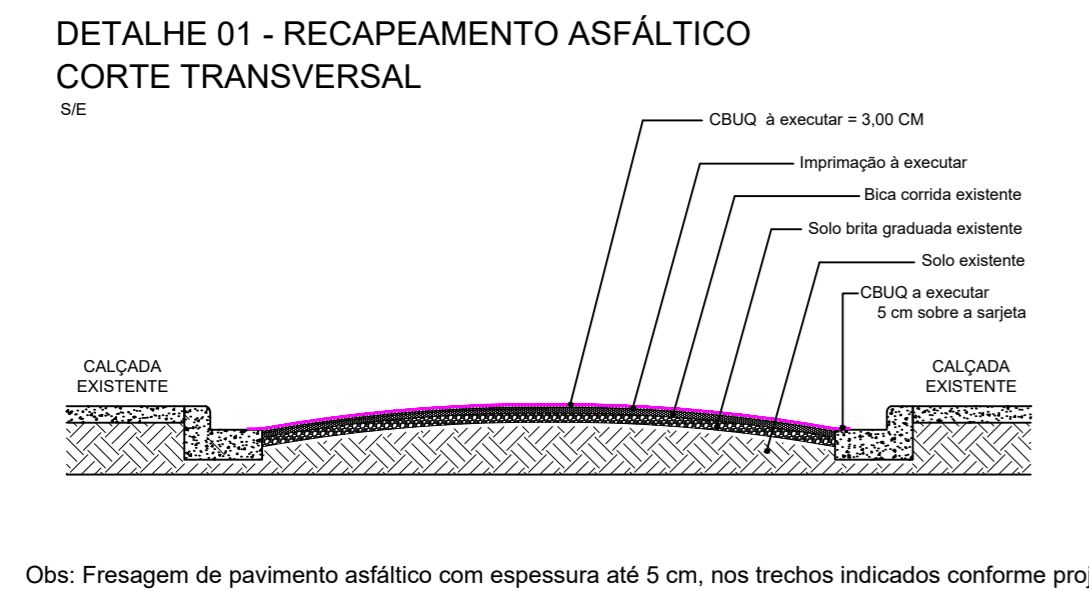


RECUPERAÇÃO DE PAVIMENTO ASFÁLTICO		TRECHO		Area (LxC)	Unid.	INTERVENÇÃO
1	AVENIDA MIGUEL PETRERE	Intersecção da Avenida José de Nóbrega	até Intersecção com a Rua Kenkiti Simomoto	9095,21	m ²	Fresagem e recapeamento asfáltico
2	RUA AMÉRICO BRASILIENSE	Intersecção da Avenida José de Nóbrega	até Intersecção da Avenida Miguel Petrere	1252,57	m ²	Recapeamento asfáltico e sarjetão de concreto
3	AVENIDA MIGUEL PETRERE (um lado da pista)	Intersecção com a Rua Kenkiti Simomoto	até Intersecção com a Rua José Piloto	2306,58	m ²	Fresagem e recapeamento asfáltico
4	VIA DE ACESSO AO LARGO JOÃO AYUB	Intersecção da Avenida Miguel Petrere	até Intersecção com a Rua José Piloto	963,7	m ²	Recapeamento asfáltico
TOTAL GERAL				13.618,06	m²	

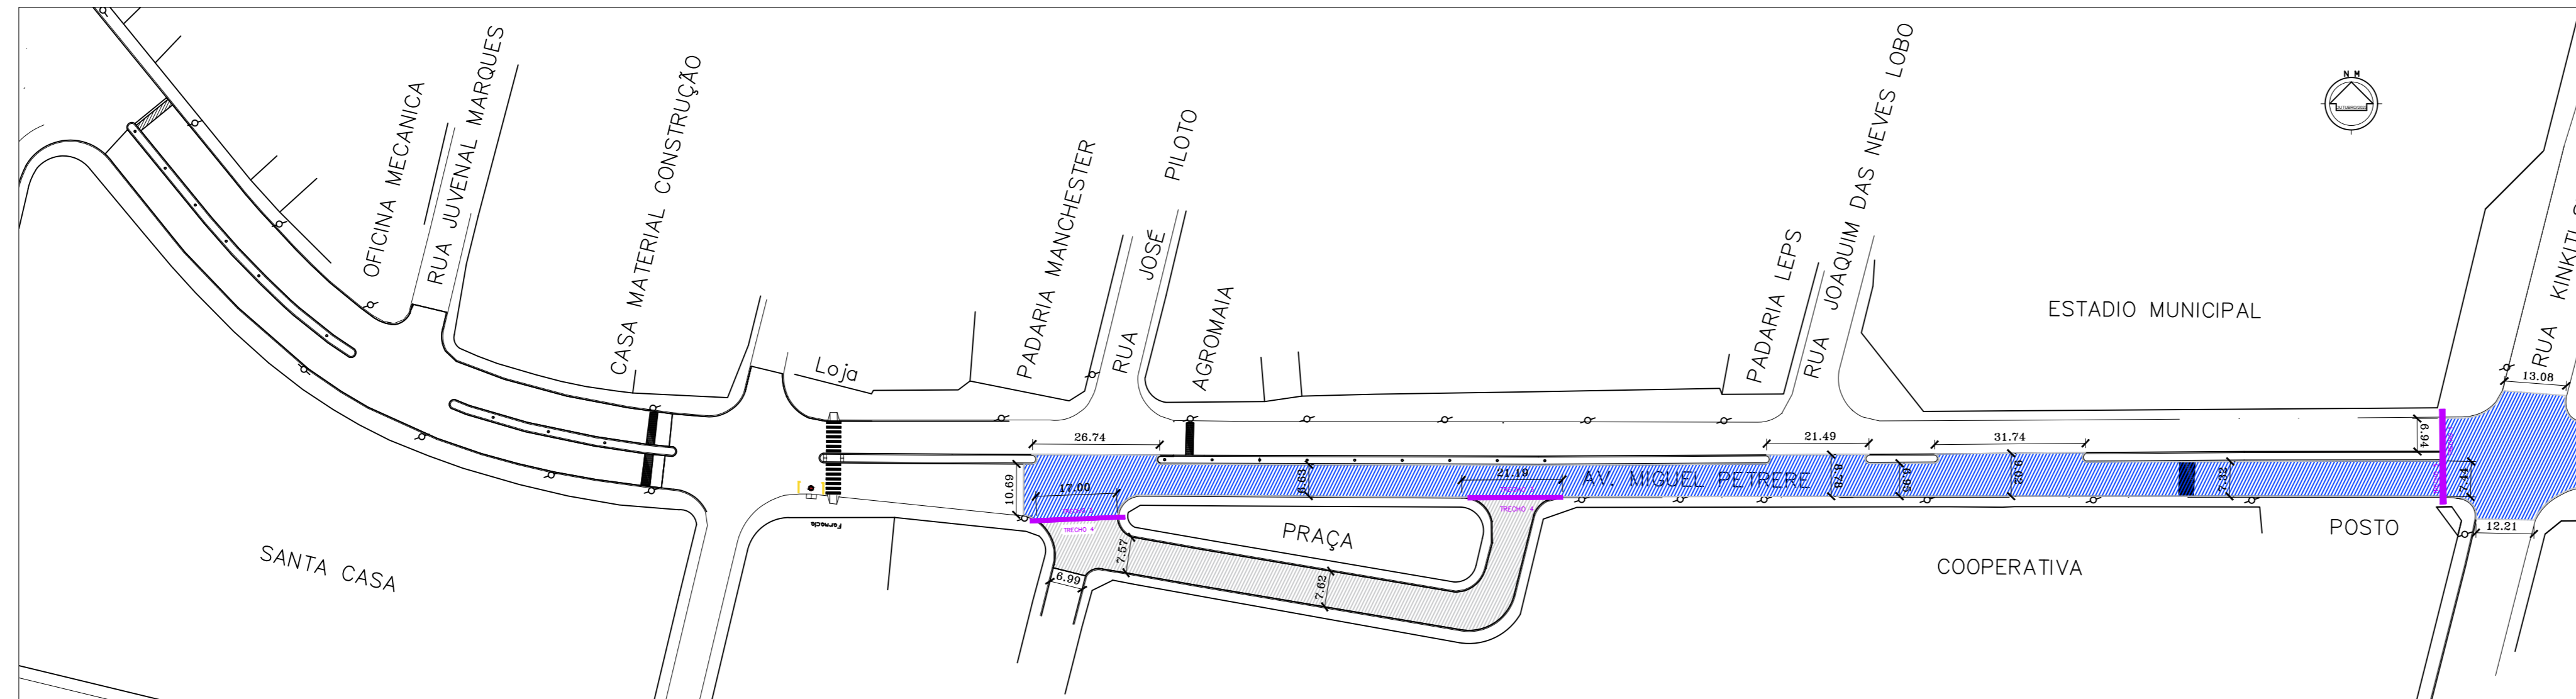

TRECHO 3 E 4
ESCALA: 1/1000

LEGENDA

	FRESAGEM E RECAPEAMENTO
	RECAPEAMENTO

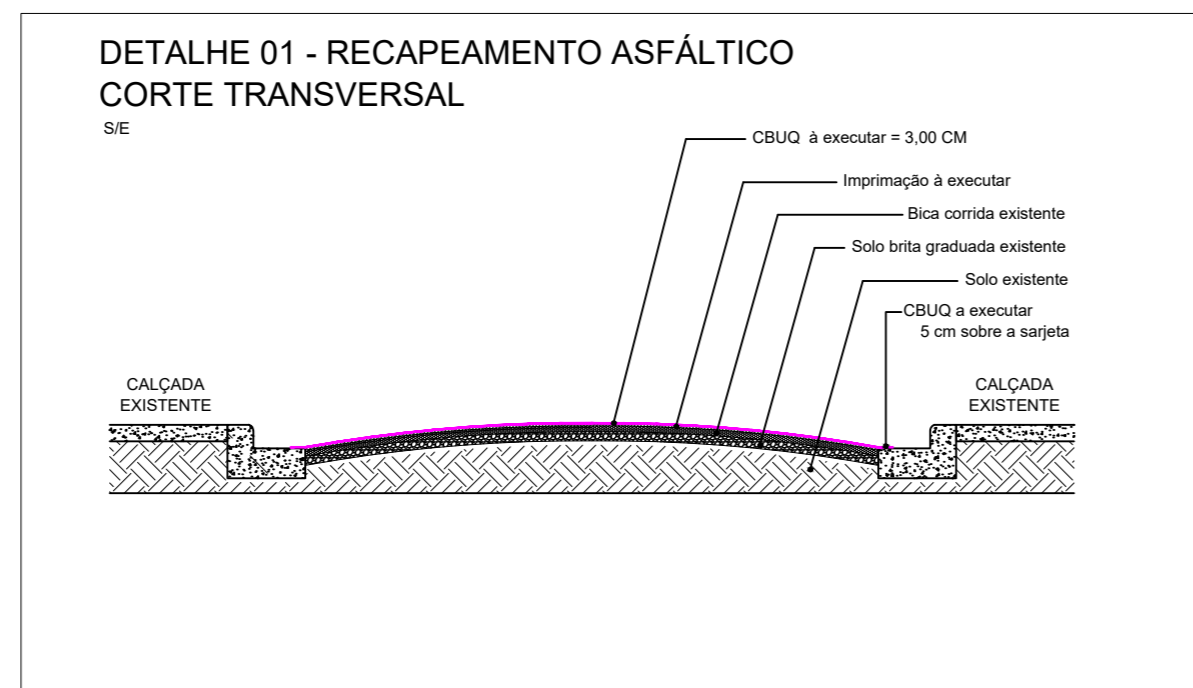


RECUPERAÇÃO DE PAVIMENTO A ASFÁLTICO		TRECHO		Área (LxC)	Unid.	INTERVENÇÃO
1	AVENIDA MIGUEL PETRERE	Intersecção da Avenida José de Nóbrega	até Intersecção com a Rua Kenkiti Simomoto	9095,21	m ²	Fresagem e recapeamento asfáltico
2	RUA AMÉRICO BRASILIENSE	Intersecção da Avenida José de Nóbrega	até Intersecção da Avenida Miguel Petreire	1252,57	m ²	Recapeamento asfáltico e sarjetão de concreto
3	AVENIDA MIGUEL PETRERE (um lado da pista)	Intersecção com a Rua Kenkiti Simomoto	até Intersecção com a Rua José Piloto	2306,58	m ²	Fresagem e recapeamento asfáltico
4	VIA DE ACESSO AO LARGO JOÃO AYUB	Intersecção da Avenida Miguel Petreire	até Intersecção com a Rua José Piloto	963,7	m ²	Recapeamento asfáltico
TOTAL GERAL				13.618,06	m²	

ASSUNTO : EXECUÇÃO DE RECAPEAMENTO ASFÁLTICO E FRESAGEM

PROPR. : PREFEITURA MUNICIPAL DE PILAR DO SUL

LOCAL : AV. MIGUEL PETRERE / RUA AMÉRICO BRASILIENSE / LARGO JOÃO AYUB
BAIRRO: CAMPO GRANDE - PILAR DO SUL - SP

ESCALA IND. DATA OUTUBRO/2023

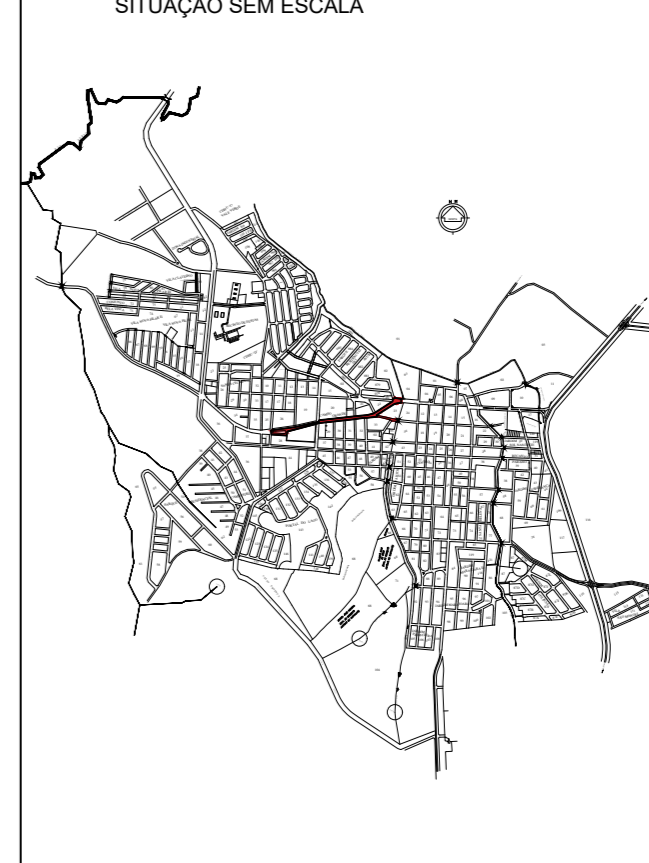

MARCO AURÉLIO SOARES
PREFEITO MUNICIPAL

Eduardo Oliveira dos Santos Junior
Analisado de forma digital por
Eduardo Oliveira dos Santos Junior
CREA/SP 506924451-5
ENGENHEIRO CIVIL DA P.M.P.S.



PREFEITURA DE PILAR DO SUL
RUA TEN ALMEIDA
PILAR DO SUL - CEP - 18.185-000
(15) 3278-9700



CÓDIGO DE ACESSO
2A9F7894729347EB809D6884E59D5A9B

VERIFICAÇÃO DAS ASSINATURAS

Este documento foi assinado digitalmente/eletronicamente pelos seguintes signatários nas datas indicadas

Para verificar a validade das assinaturas acesse o link abaixo

<https://pilardosul.flowdocs.com.br:2096/public/assinaturas/2A9F7894729347EB809D6884E59D5A9B>