

1. SUBSTITUIÇÃO DAS TELHAS DE FIBROCIMENTO POR TELHAS TRAPEZOIDAL EM AÇO ZINCADO, SEM PINTURA, ALTURA DE APROXIMADAMENTE 40 MM, ESPESSURA DE 0,50 MM E LARGURA ÚTIL DE 980 MM, COM PINTURA DA ESTRUTURA METÁLICA
2. SUBSTITUIÇÃO DO APARELHO DE ILUMINAÇÃO EXISTENTE POR PROJETO LED MODULAR, FLUXO LUMINOSO DE 26294 LM, EFICIÊNCIA MÍNIMA DE 125 L/W 200 W
3. AUMENTO DO NÍVEL DA MURETA FRONTAL E POSTERIOR EM 1 METRO COM ALVENARIA DE BLOCO DE CONCRETO DE VEDAÇÃO DE 14 CM – CLASSE C, COM EXECUÇÃO DE COLUNAS INTERMEDIÁRIAS A CADA 2 METROS COM PREVISÃO DE ESGASTAMENTO DAS FERRAGENS NO PISO COM ADESIVO ESTRUTURAL
4. PROTEÇÃO DA ESTRUTURA METÁLICA COM TELA DE ARAME GALVANIZADO FIO Nº 22 BWG, MALHA DE 2', TIPO GALINHEIRO
5. SUBSTITUIÇÃO DAS TELAS DE AÇO GALVANIZADO, FIO 12BWG, MALHA 2' TIPO ALAMBRADO


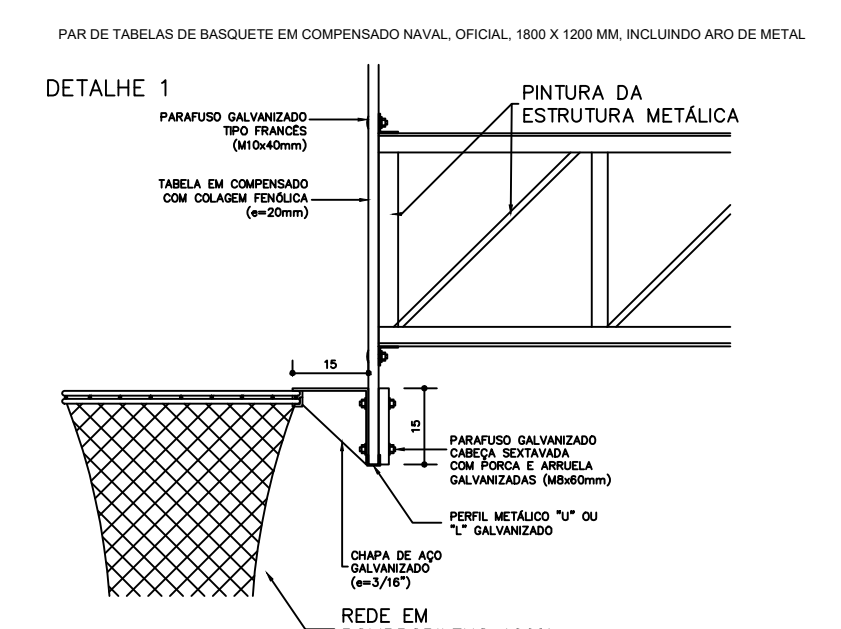


Diagrama de uma seção transversal de uma pista de ciclismo, mostrando as camadas de construção e suas dimensões:


- CONCRETO 25 MPA**
ACABADO E POLIDO
- JUNTAS DE DILATAÇÃO MIN. 3MX3M**
- MALHA AÇO Q138**
- LONA PLÁSTICA 150 MICRON**
- LASTRO DE BRITA**
- SOLO COMPACTADO MECANICAMENTE**

Dimensões indicadas:


- 8 cm (espessura do concreto)
- 5 cm (espessura do lastro de brita)

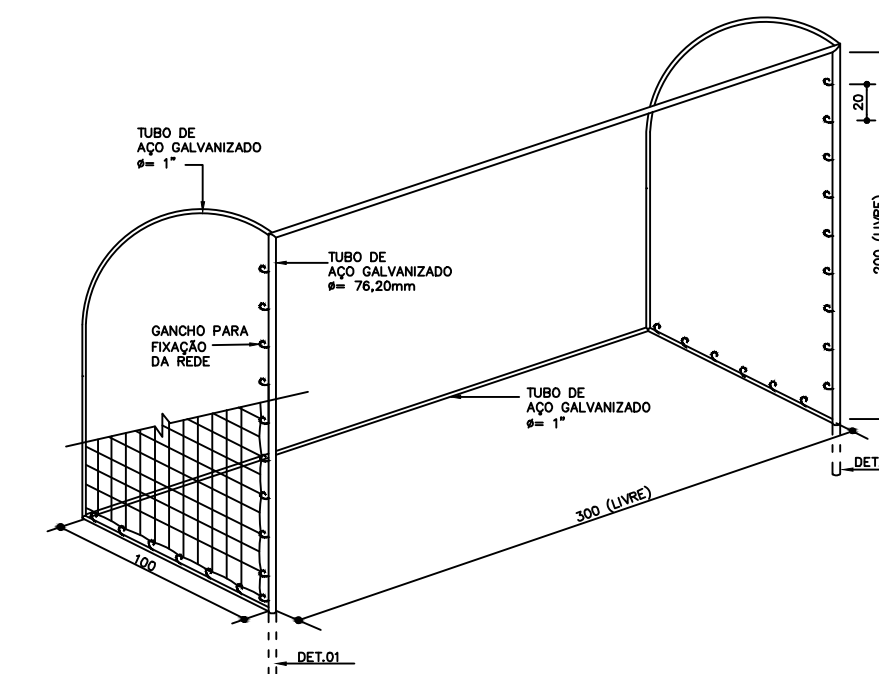


			
PREFEITURA DO MUNICÍPIO DE PILAR DO SUL SECRETARIA DE OBRAS INFRAESTRUTURA E URBANISMO END: RUA JOÃO BATISTA RIBEIRO Nº295 - CENTRO - PILAR DO SUL/SP - CEP:18.185-000 - TEL: (15) 3278-2526			
Local	Arquivo		
QUADRA "ALCIDES GUSMÃO ROMERO"		QuadraCoberta_R03.dwg	
R. CONCEIÇÃO MARIA DE CARVALHO, JARDIM CANANÉIA			
Assunto	Data	Escala	Folha
REFORMA DA QUADRA POLIESPORTIVA	04/05/2026	S/E	ARQ
Objeto	Responsável		
QUADRA POLIESPORTIVA	SOIURB	01 /01	
RAFAEL CORRÊA MARIANO		EDUARDO OLIVEIRA DOS SANTOS JR.	
SECRETÁRIO DE OBRAS, INFRAESTRUTURA E URBANISMO		ENGENHEIRO CIVIL	

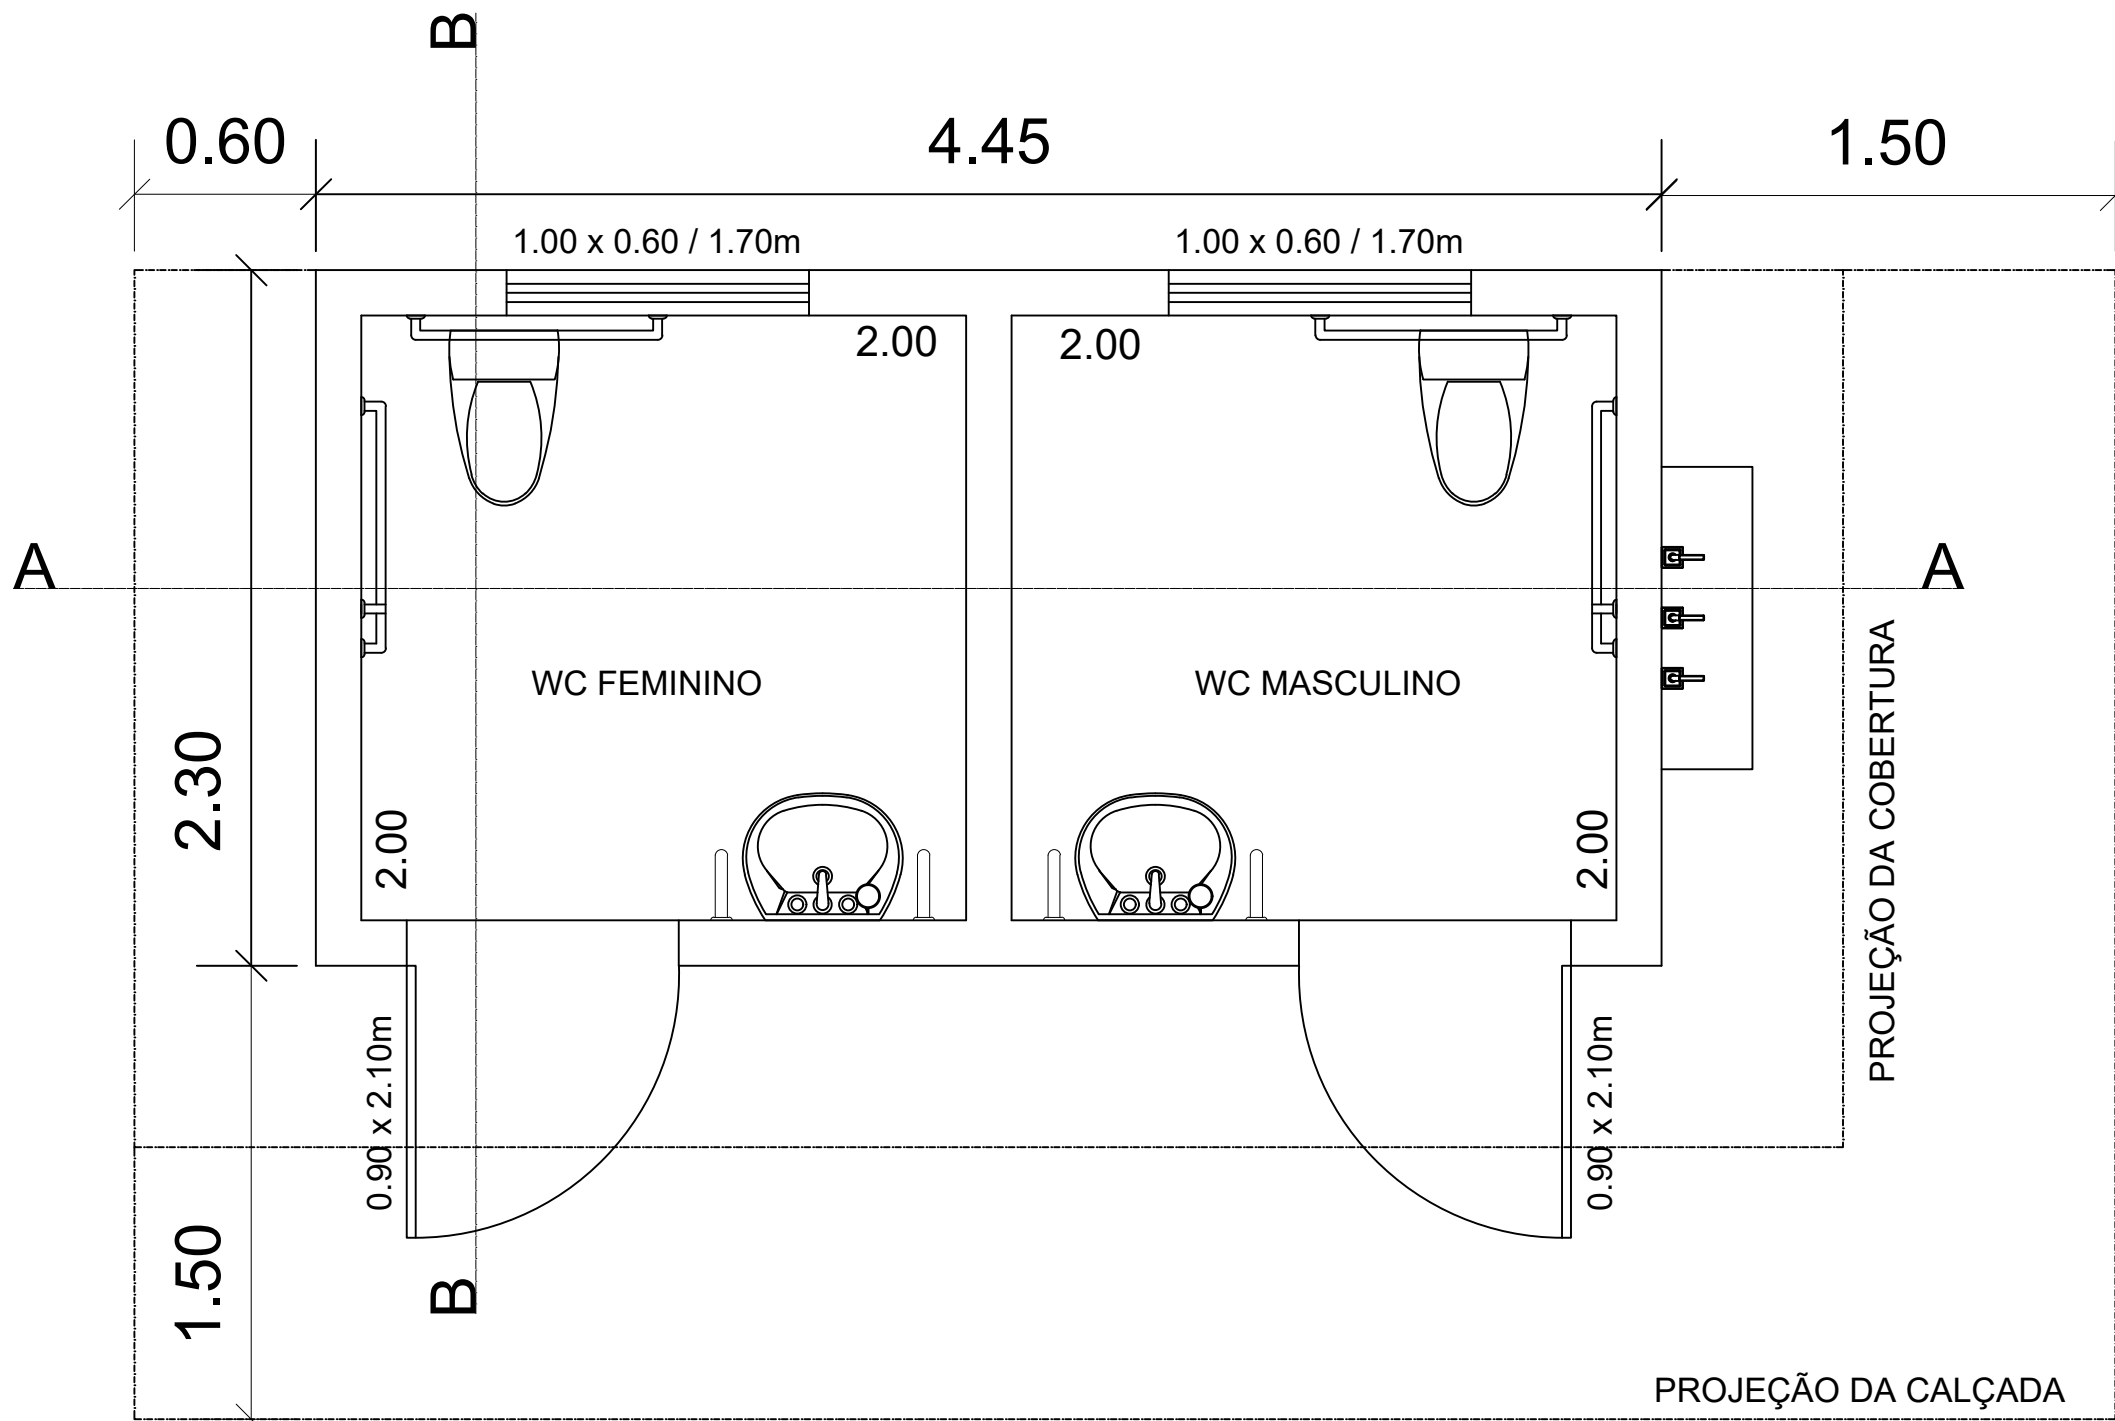


PLANTA BAIXA - Esc. 1/25

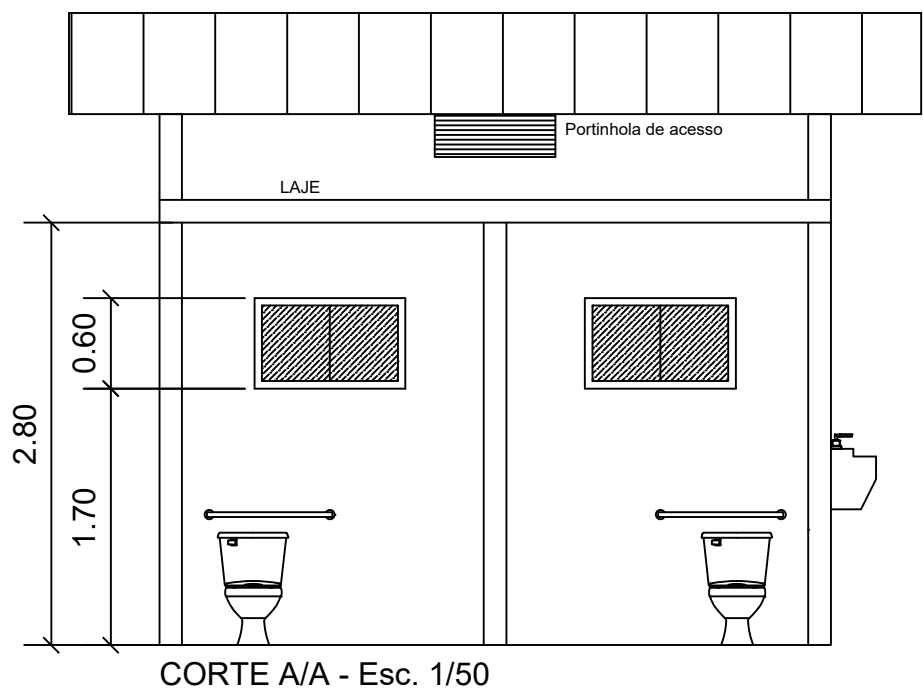


CORTE A/A - Esc. 1/50

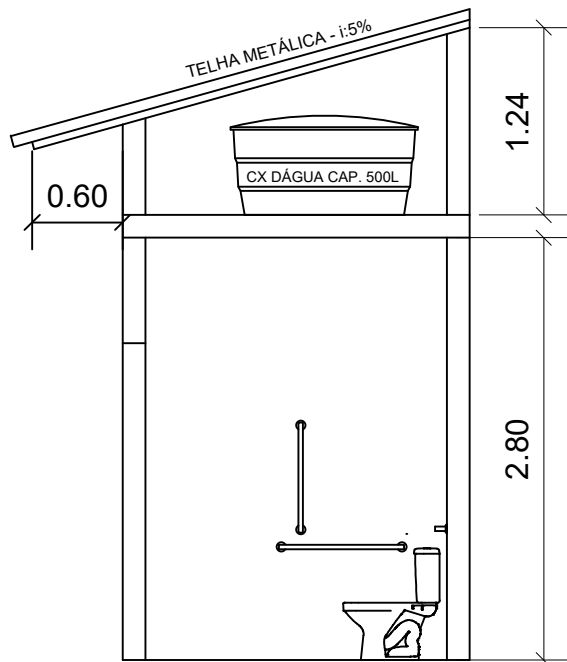

CORTE B/B - Esc. 1/50

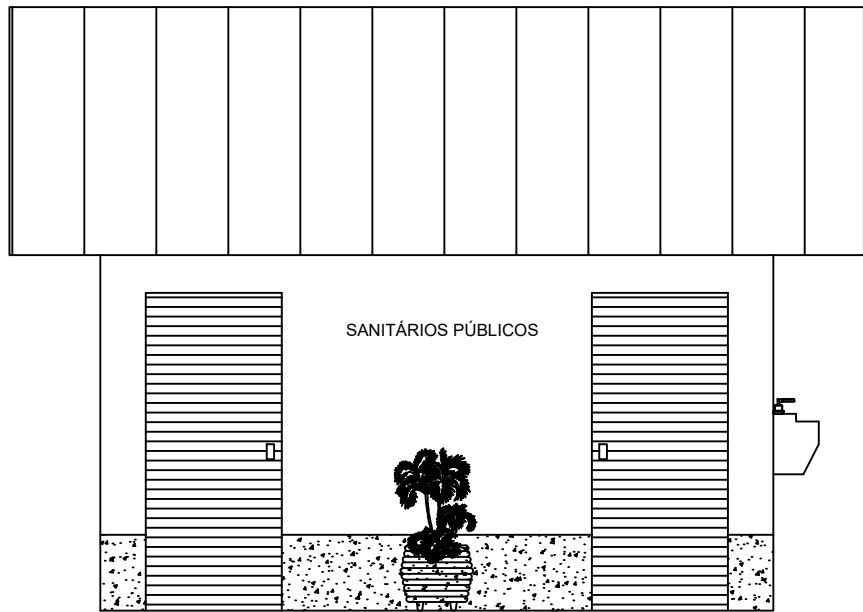

FACHADA - Esc. 1/50

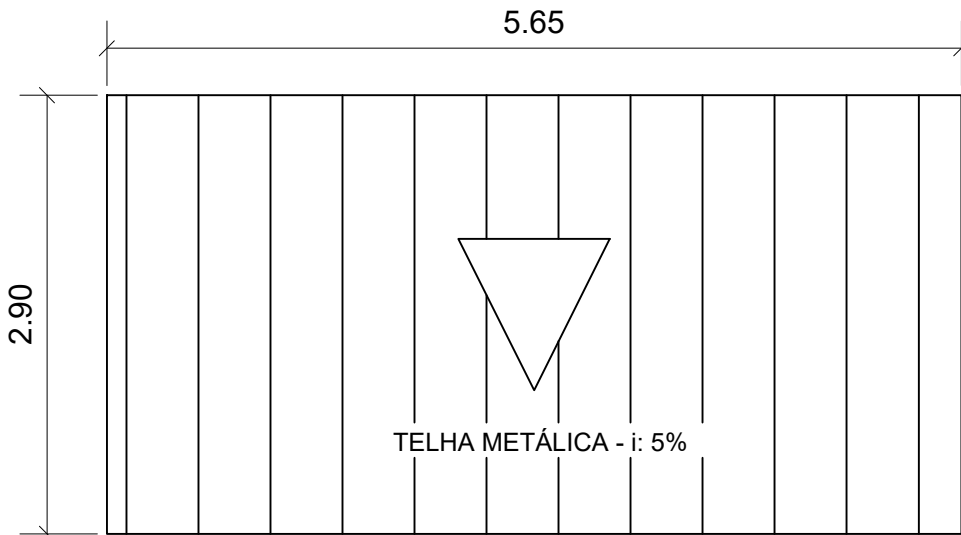

PLANTA DE COBERTURA - Esc. 1/50

NOTAS:

As janelas serão dispostas de grades externas;
Execução de revestimento cerâmico nas paredes internas, até o teto;
Instalação de bebedouro coletivo (lateral direita).

PROJETO BÁSICO

FOLHA ÚNICA


ASSUNTO : CONSTRUÇÃO DE BANHEIROS

PROPR. : PREFEITURA MUNICIPAL DE PILAR DO SUL/SP

LOCAL : JARDIM CANANÉIA
MUNICÍPIO DE PILAR DO SUL - SP

ESCALA INDICADAS DATA ABRIL/2026

SITUAÇÃO SEM ESCALA

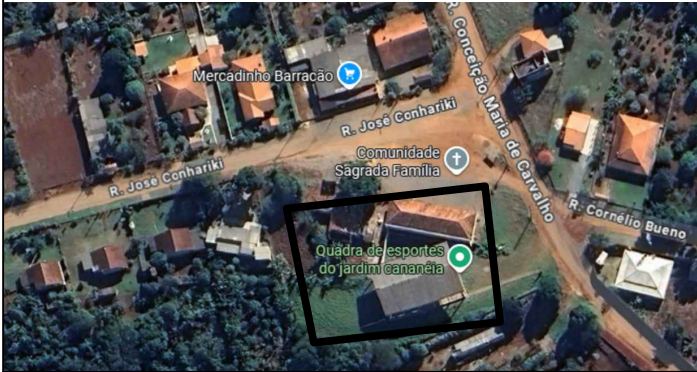

ÁREA:
A executar: 10,23m²

Eduardo Oliveira dos Santos Jr.
Eng. Civil - CREA/SP: 5069244515

Rafael Corrêa Mariano
Secretário de Obras, Infraestrutura e Urbanismo



PREFEITURA DE PILAR DO SUL
RUA TEN ALMEIDA
PILAR DO SUL - CEP - 18.185-000
(15) 3278-9700



CÓDIGO DE ACESSO
0FDA2E8DF41942DEB238F73CFAB2E318

VERIFICAÇÃO DAS ASSINATURAS

Este documento foi assinado digitalmente/eletronicamente pelos seguintes signatários nas datas indicadas

Para verificar a validade das assinaturas acesse o link abaixo

<https://pilardosul.flowdocs.com.br:2096/public/assinaturas/0FDA2E8DF41942DEB238F73CFAB2E318>