

- Pavimento asfáltico
- Sarjeta STC 100-20
- Sarjetão
- Sarjeta SZC 60-20

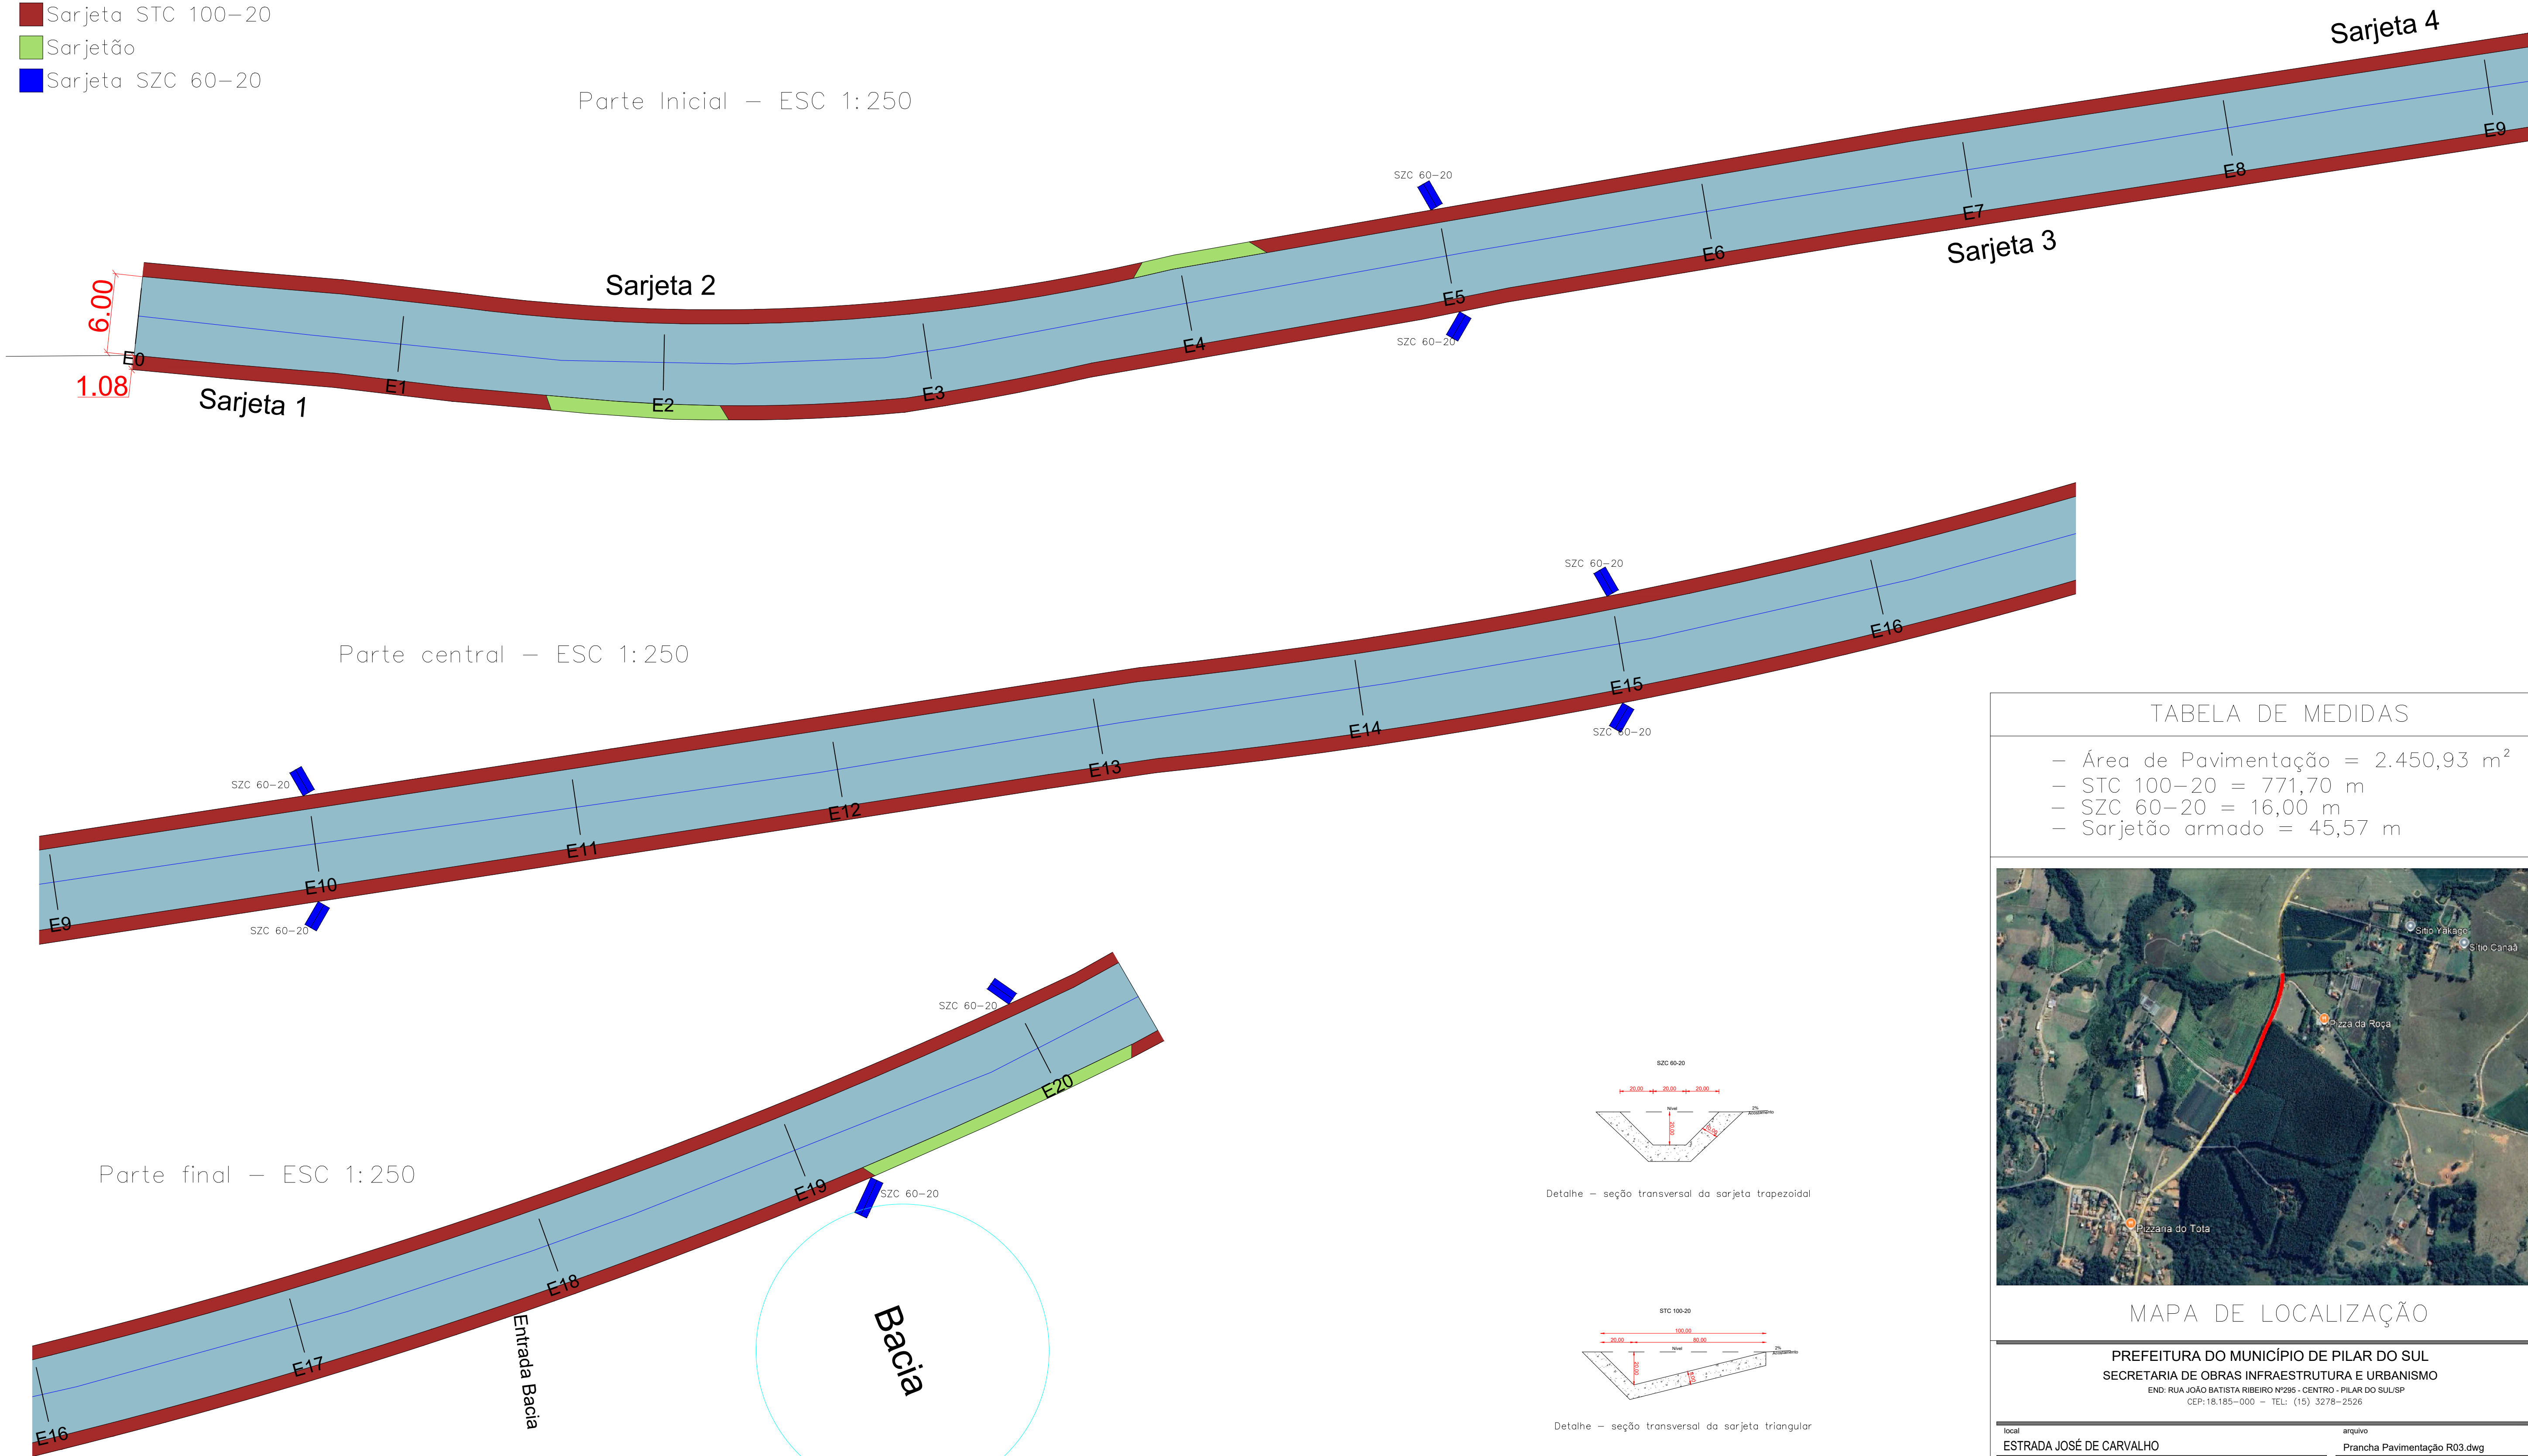


TABELA DE MEDIDAS






- Área de Pavimentação = 2.450,93 m²
- STC 100-20 = 771,70 m
- SZC 60-20 = 16,00 m
- Sarjetão armado = 45,57 m



MAPA DE LOCALIZAÇÃO

PREFEITURA DO MUNICÍPIO DE PILAR DO SUL
SECRETARIA DE OBRAS INFRAESTRUTURA E URBANISMO
END: RUA JOÃO BATISTA RIBEIRO Nº295 - CENTRO - PILAR DO SUL/SP
CEP: 18.185-000 - TEL: (15) 3278-2526

local		arquivo	
ESTRADA JOSÉ DE CARVALHO		Prancha Pavimentação R03.dwg	
endereço			
TRECHO DA ESTRADA JOSÉ DE CARVALHO			
assunto		data	escala
PAVIMENTAÇÃO ASFÁLTICA		JUNHO/2025	IND
			ARQ
objeto		responsável	
PAVIMENTAÇÃO ASFÁLTICA EM TRECHO DA ESTRADA JOSÉ DE CARVALHO		Eng Eduardo Oliveira	

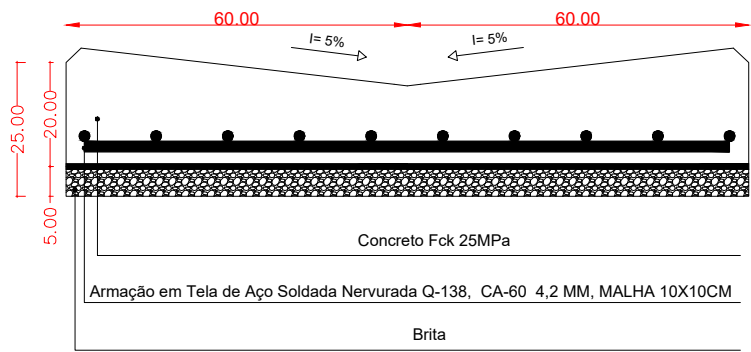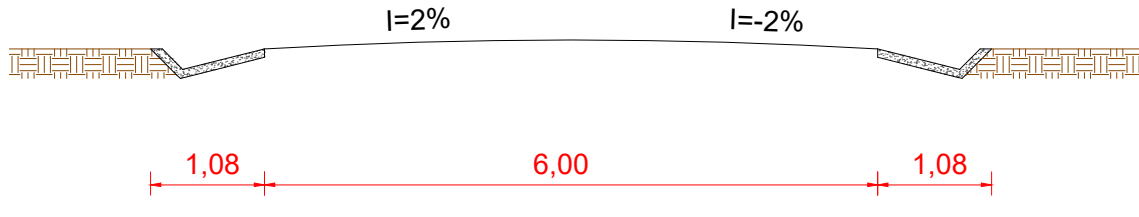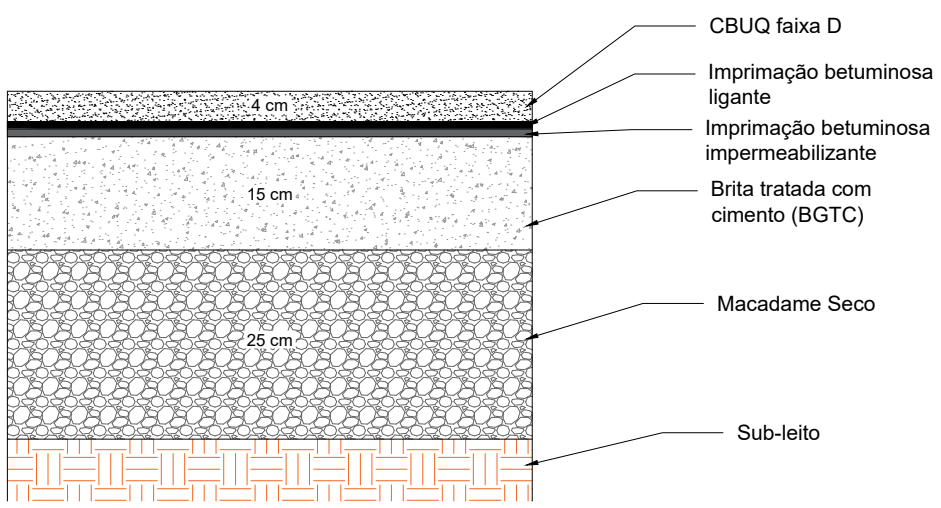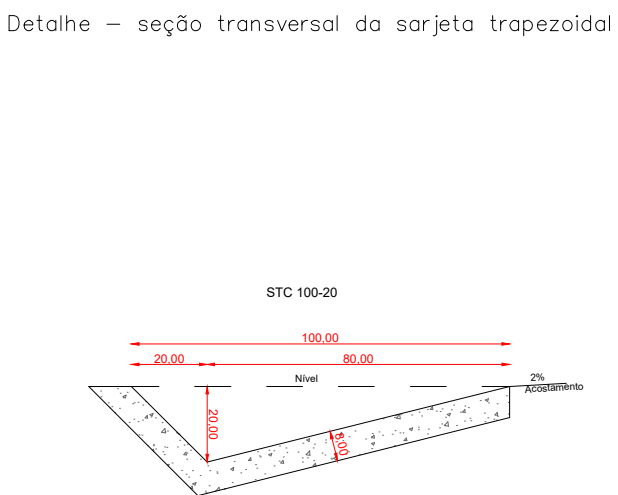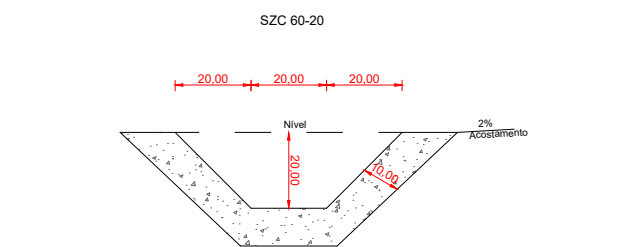



PREFEITURA DE PILAR DO SUL
RUA TEN ALMEIDA
PILAR DO SUL - CEP - 18.185-000
(15) 3278-9700



CÓDIGO DE ACESSO
2B093DBF0CE84248A51688BD4B2B98B3

VERIFICAÇÃO DAS ASSINATURAS

Este documento foi assinado digitalmente/eletronicamente pelos seguintes signatários nas datas indicadas

Para verificar a validade das assinaturas acesse o link abaixo

<https://pilardosul.flowdocs.com.br:2096/public/assinaturas/2B093DBF0CE84248A51688BD4B2B98B3>