


PLANTA DE DEMOLIÇÃO INTERNA TÉRREO SEM ESCALA

bs: Todas as paredes e portas desenhadas em tom laranja devem ser retiradas

existente à ser retirada, recuperada
eada na cela (sala 2)


■ Luminárias à retirar (42 unidades)

Representa onde terá demolição, retiradas, etc. Os detalhes de cada ambiente estão na tabela 1 e nos documentos de planilha orçamentária e/ou memorial descritivo

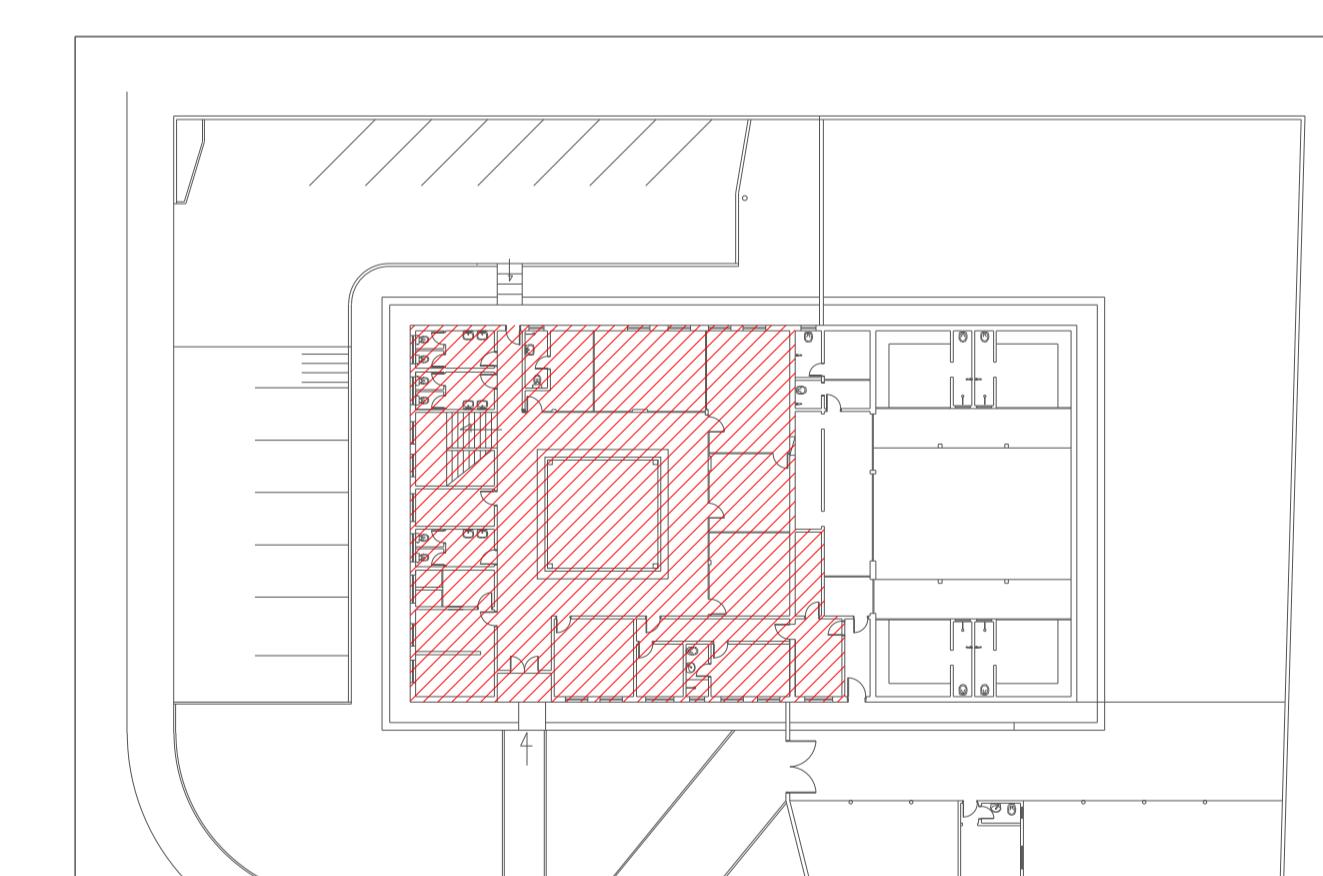


Localização

PREFEITURA DO MUNICÍPIO DE PILAR DO SUL
SECRETARIA DE OBRAS INFRAESTRUTURA E URBANISMO
END: RUA JOÃO BATISTA RIBEIRO Nº295 - CENTRO - PILAR DO SUL/SP

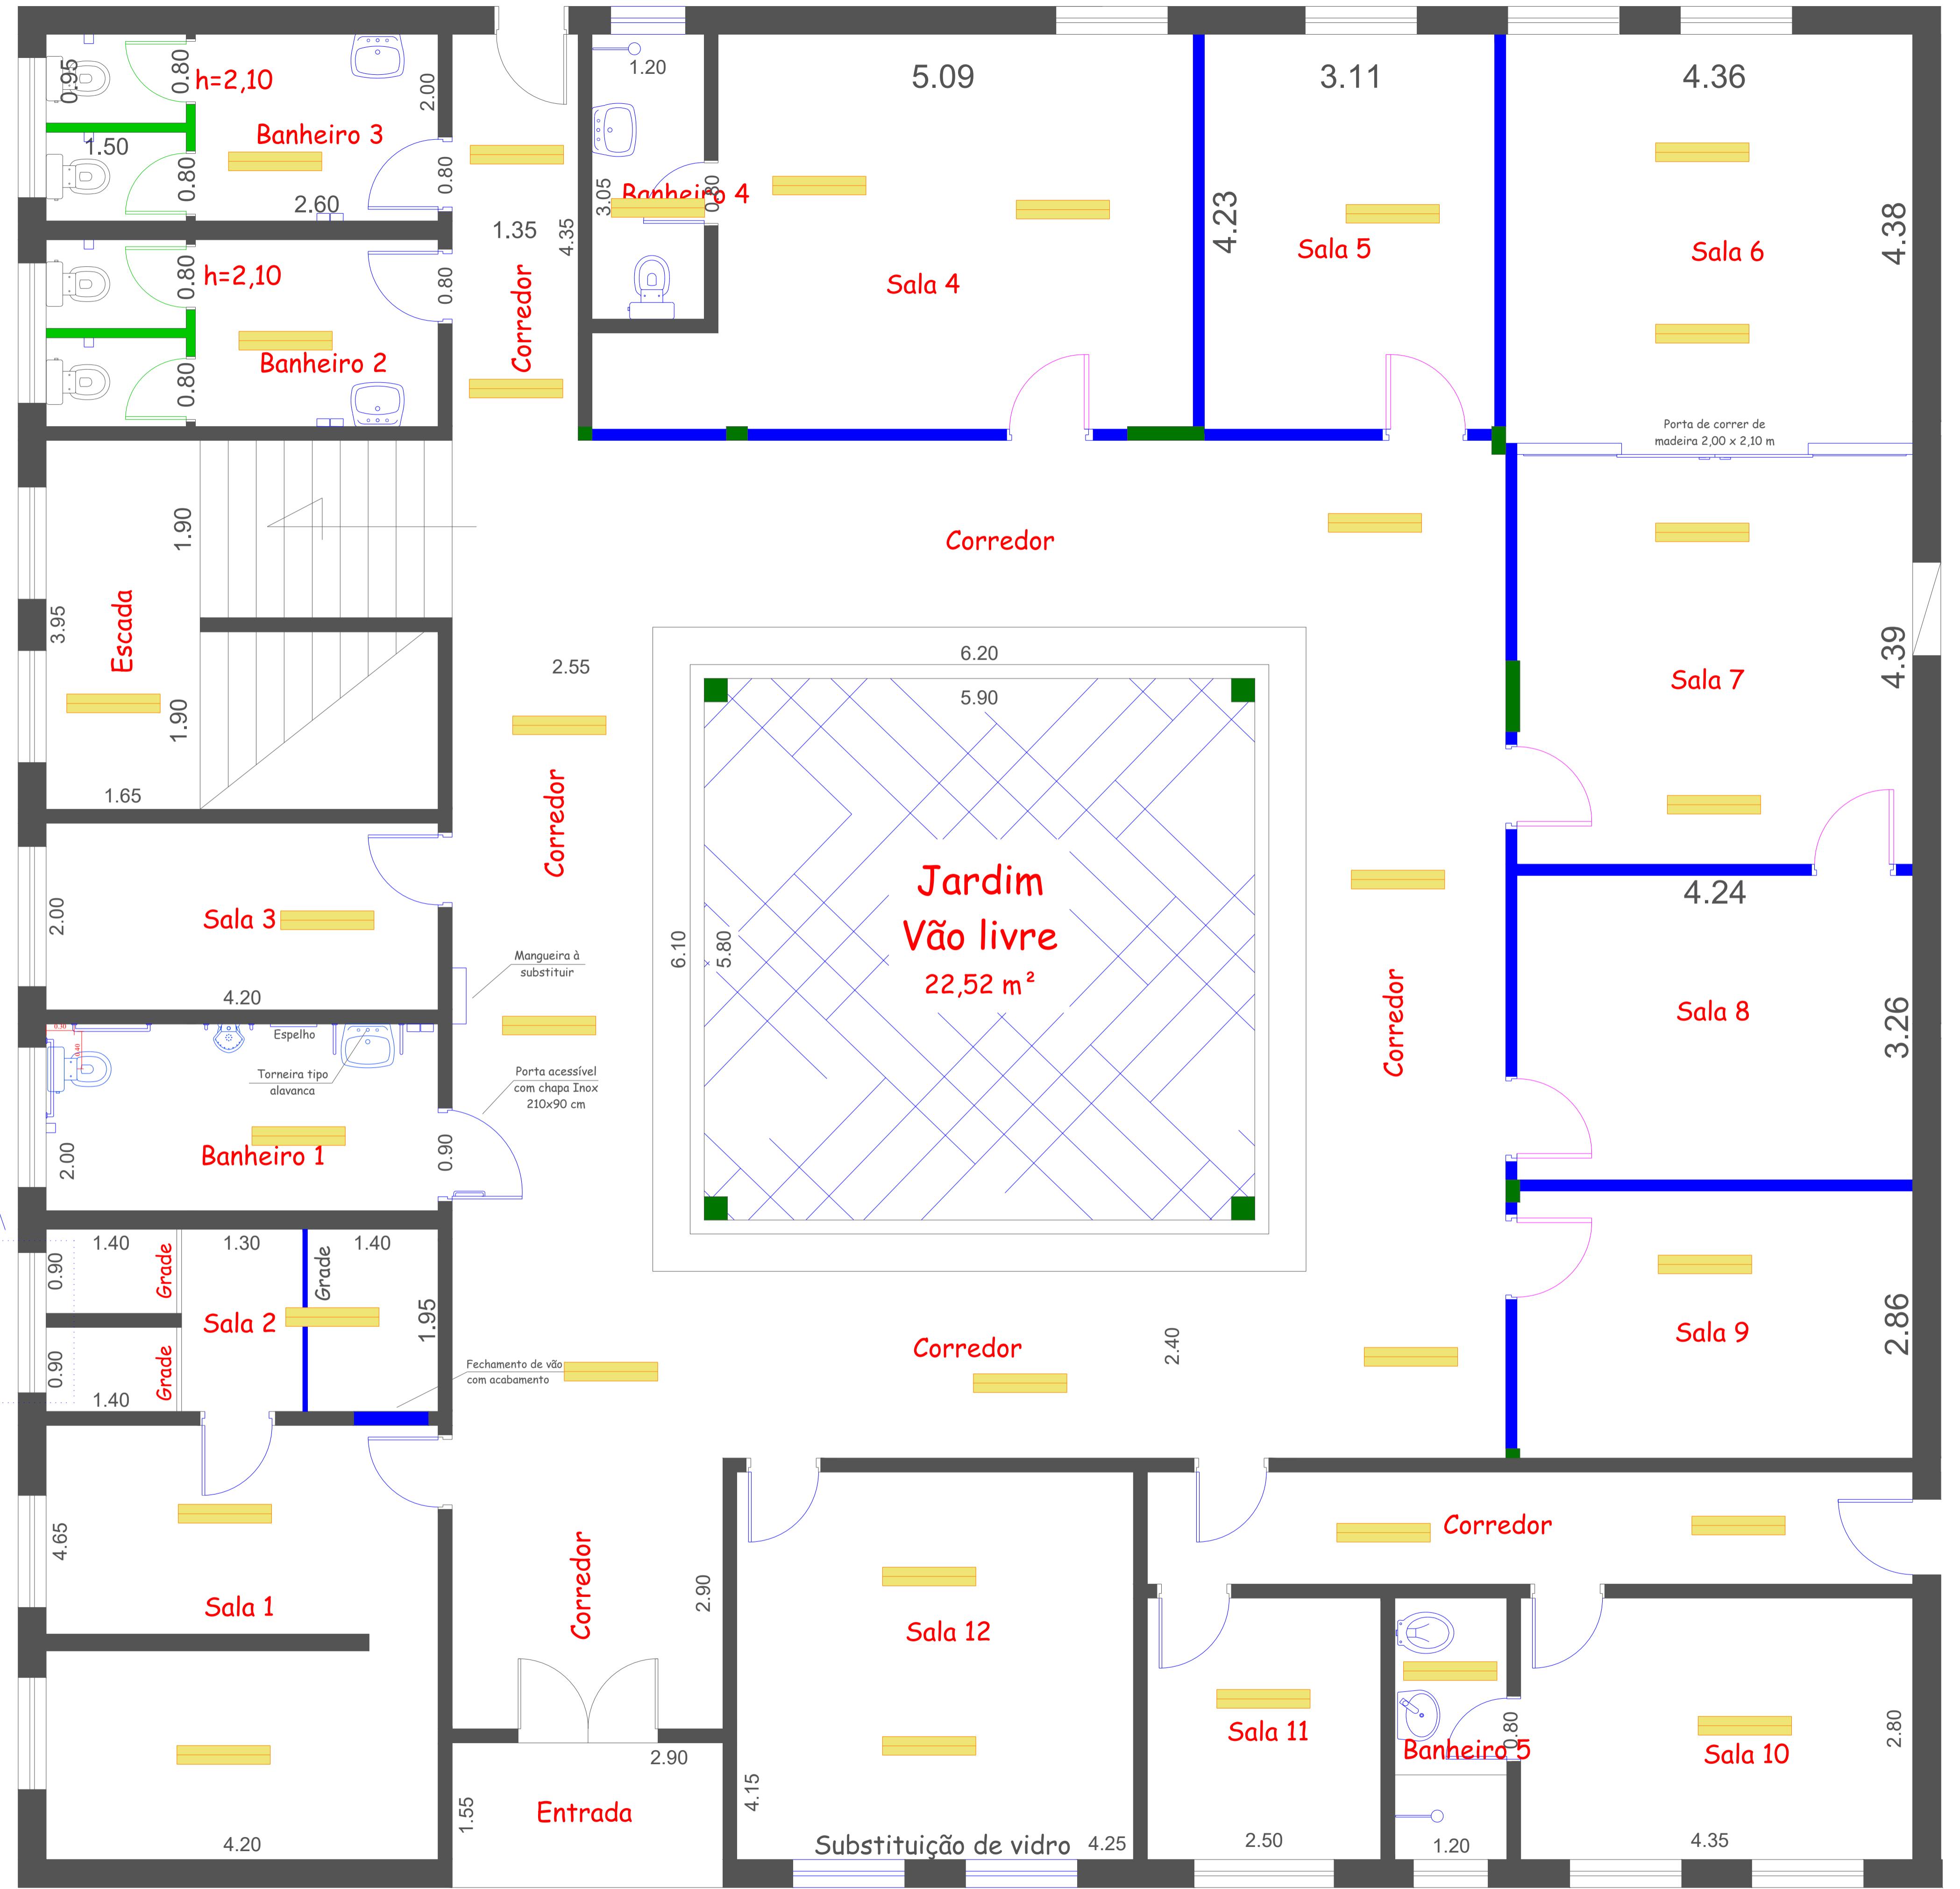


Sala 1	Polimento do piso em granilite; Instalação de porta;
Sala 2	Instalação da porta de entrada, das grades, da porta em grade, de piso sobre piso, revestimento cerâmico das paredes até o teto e piso com argamassa AC3; instalação de grade soldada na janela; reconstrução da parede; divisória em painel laminado melamínico estrutural
Sala 3	Polimento do piso em granilite; Instalação de porta; reconstrução de forro em placas de gesso resistente à umidade;
Sala 4	Instalação de parede em chapa de gesso acartonado (100mm) com isolamento termoacústico em lá de rocha, acabamento em massa corrida e pintura; instalação de porta; polimento do piso em granilite;
Sala 5	Instalação de parede em chapa de gesso acartonado (100mm) com isolamento termoacústico em lá de rocha, acabamento em massa corrida e pintura; instalação de porta; polimento do piso em granilite;
Sala 6	Instalação de parede em chapa de gesso acartonado (100mm) com isolamento termoacústico em lá de rocha, acabamento em massa corrida e pintura; instalação de porta de entrada e de porta de vidro com acesso para a sala 7; polimento do piso em granilite;
Sala 7	Instalação de parede em chapa de gesso acartonado (100mm) com isolamento termoacústico em lá de rocha, acabamento em massa corrida e pintura; instalação de porta; polimento do piso em granilite;
Sala 8	Instalação de parede em chapa de gesso acartonado (100mm) com isolamento termoacústico em lá de rocha, acabamento em massa corrida e pintura; instalação de porta de entrada e porta com acesso para a sala 7; polimento do piso em granilite;
Sala 9	Instalação de parede em chapa de gesso acartonado (100mm) com isolamento termoacústico em lá de rocha, acabamento em massa corrida e pintura; instalação de porta; polimento do piso em granilite;
Sala 10	Polimento do piso em granilite;
Sala 11	Polimento do piso em granilite;
Sala 12	Polimento do piso em granilite;
Banheiro 1	Instalação de porta de entrada com acessibilidade, vaso sanitário e mictório, assim como lavatório, conforme a NBR 9050, com barras de apoio, dispensador de toalheiro, dispensador de papel higiênico, saboneteira e espelho; reconstrução de forro em placas de gesso resistente à umidade, com acabamento em massa e tinta;
Banheiro 2	Instalação de porta de entrada, vaso sanitário e lavatório; reconstrução de forro em placas de gesso resistente à umidade, com acabamento em massa e tinta; instalação de portas de acesso aos sanitários em laminado fenólico melamínico e divisórias em painel laminado melamínico;
Banheiro 3	Instalação de porta de entrada, vaso sanitário e lavatório; reconstrução de forro em placas de gesso resistente à umidade, com acabamento em massa e tinta; instalação de portas de acesso aos sanitários em laminado fenólico melamínico e divisórias em painel laminado melamínico;
Banheiro 4	Instalação de porta, vaso sanitário, lavatório, dispensador de toalheiro, dispensador de papel higiênico, saboneteira e espelho; reconstrução de forro em placas de gesso resistente à umidade, com acabamento em massa e tinta; troca de chuveiro;
Banheiro 5	Instalação de porta, vaso sanitário, lavatório, dispensador de toalheiro, dispensador de papel higiênico, saboneteira e espelho; reconstrução de forro em placas de gesso resistente à umidade, com acabamento em massa e tinta; instalação de chuveiro;
Corredor	Polimento do piso em granilite; instalação de porta; preparo de contrapiso com políriz e aplicação de resina acrílica;
Jardim vão livre	Implantação de pedras de seixo branco;

- Todos os ambientes deverão ser sinalizados com placas de PVC de 70x20cm e 3mm;
- Todas as instalações envolvendo acessibilidade devem seguir conforme normas técnicas vigentes, em especial a NBR 9050/2020;
- A sala 12 será configurada para receber o Programa Nacional da Sala Lilás, ficando sob responsabilidade da empresa contratada as tratativas junto à contratante para definições das cores da pintura a ser realizada no espaço;

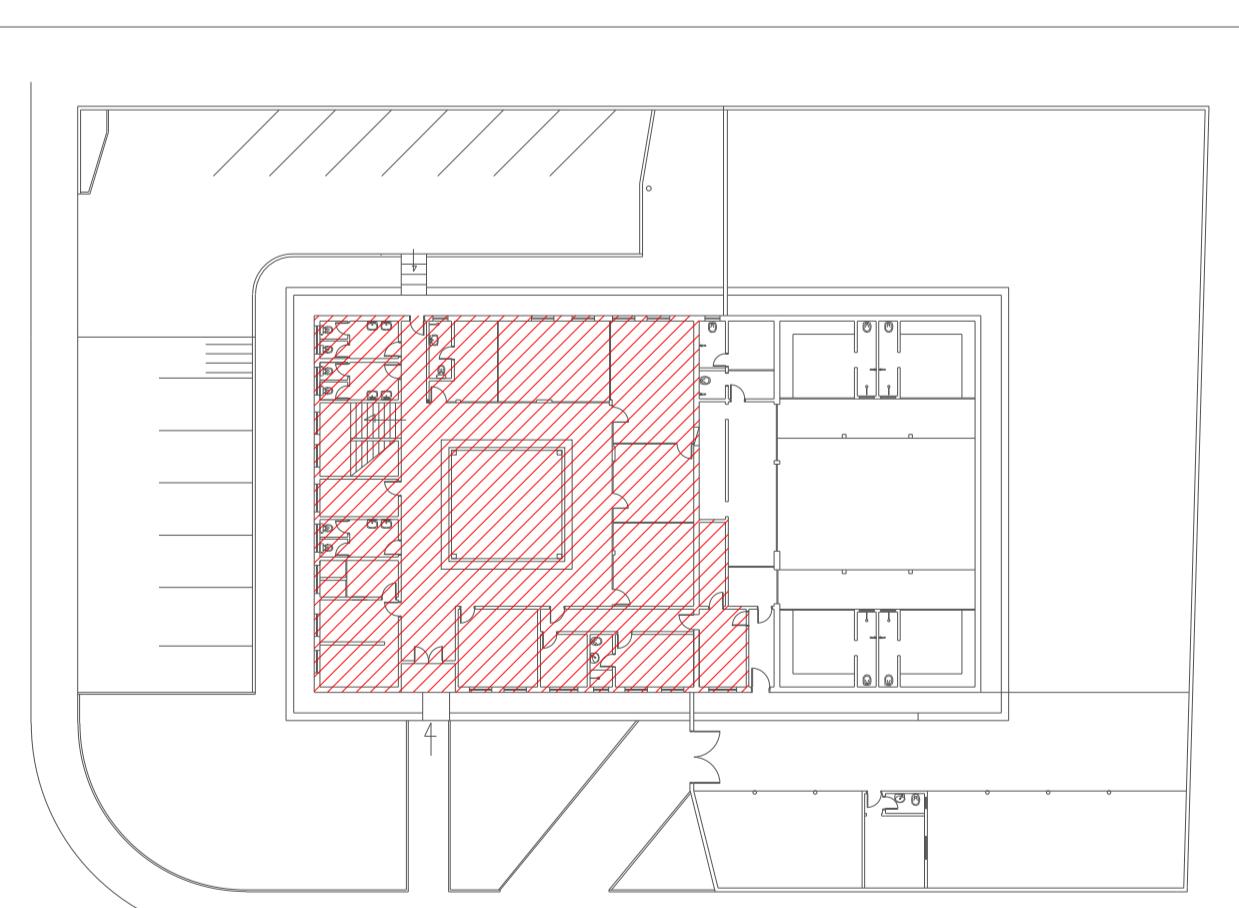

PREFEITURA DO MUNICÍPIO DE PILAR DO SUL
SECRETARIA DE OBRAS INFRAESTRUTURA E URBANISMO
END: RUA JOSÉ BATISTA RIBEIRO N°295 - CENTRO - PILAR DO SUL/SP
CEP:18.185-000 - TEL: (15) 3278-2526


local: Delegacia de Polícia de Pilar do Sul
endereço: RUA ORLANDO DE ALMEIDA SALES, N° 380, BAIRRO CAMPO GRANDE
assunto: Reforma de prédio
objeto: Reforma da delegacia municipal de Pilar do Sul-SP
arquivo: Projeto_R3.dwg
data: Julho
escala: 1:100
folha: ARQ
responsável: -
2/5

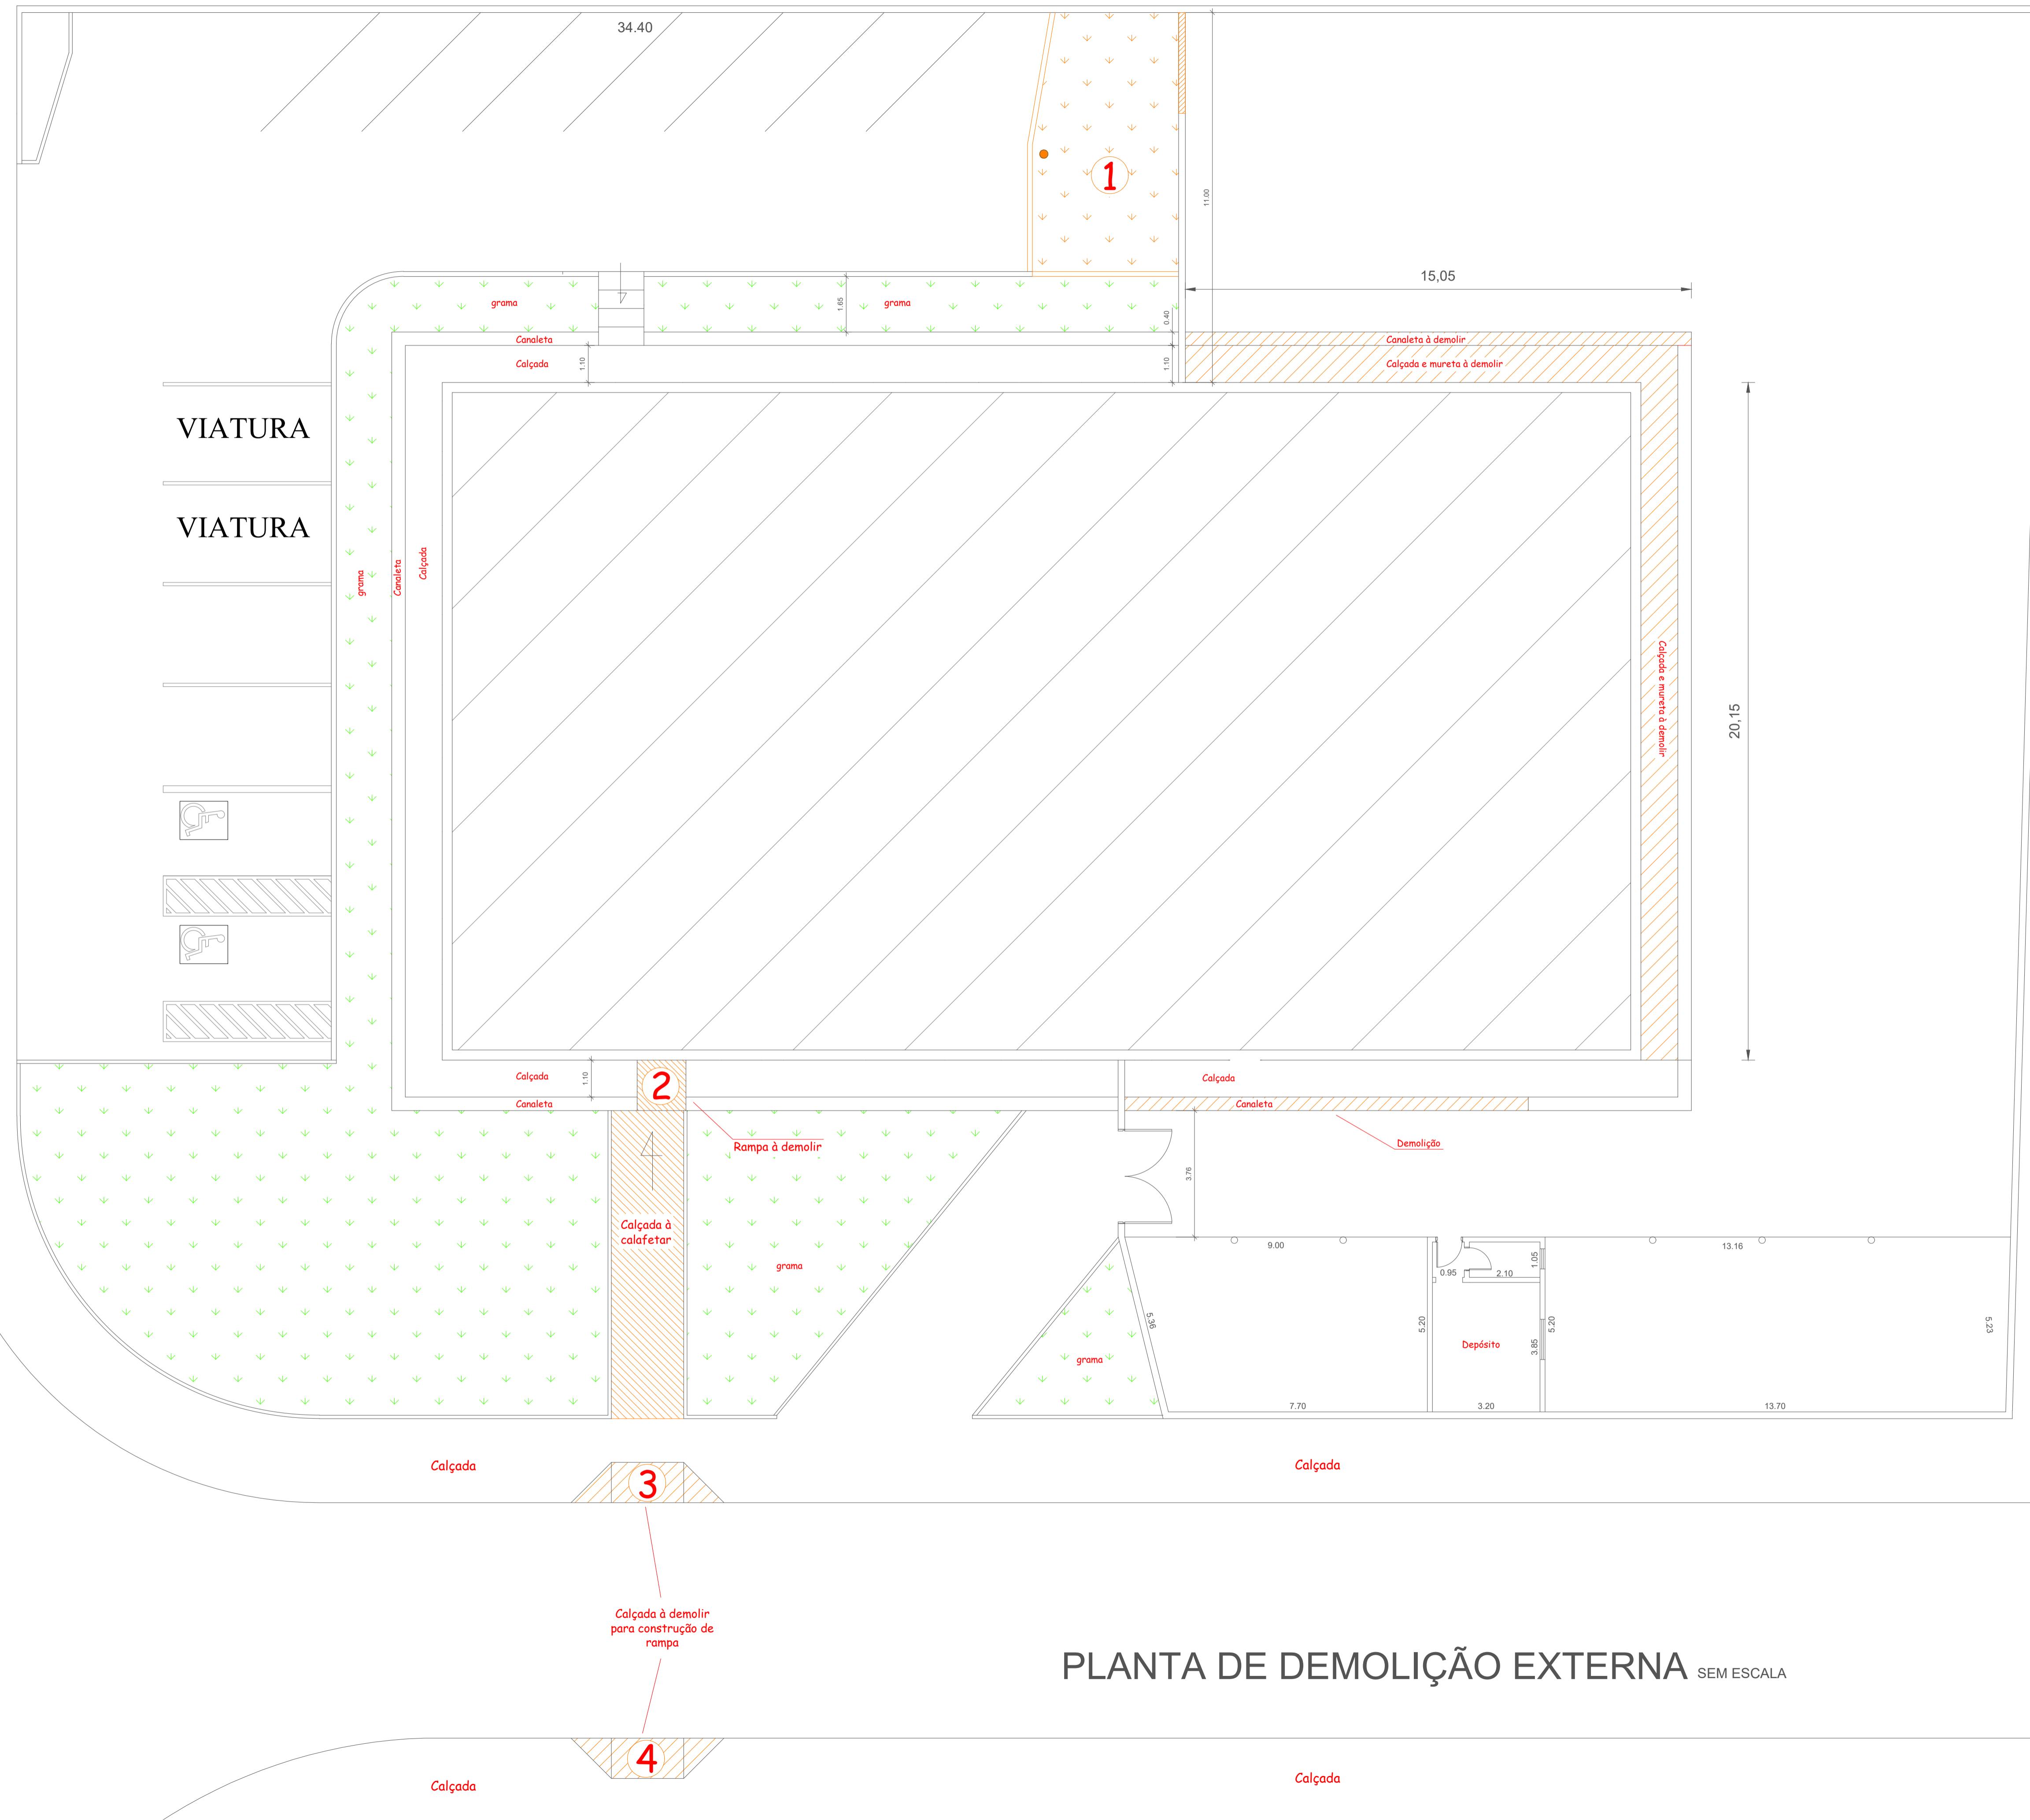

ÁREA 1	Retirada de poste metálico; demolição de concreto; remoção de grama e demolição de guia;
ÁREA 2	Demolição e retirada de concreto;
ÁREA 3	Demolição e retirada de concreto;
ÁREA 4	Demolição e retirada de concreto;




Localização

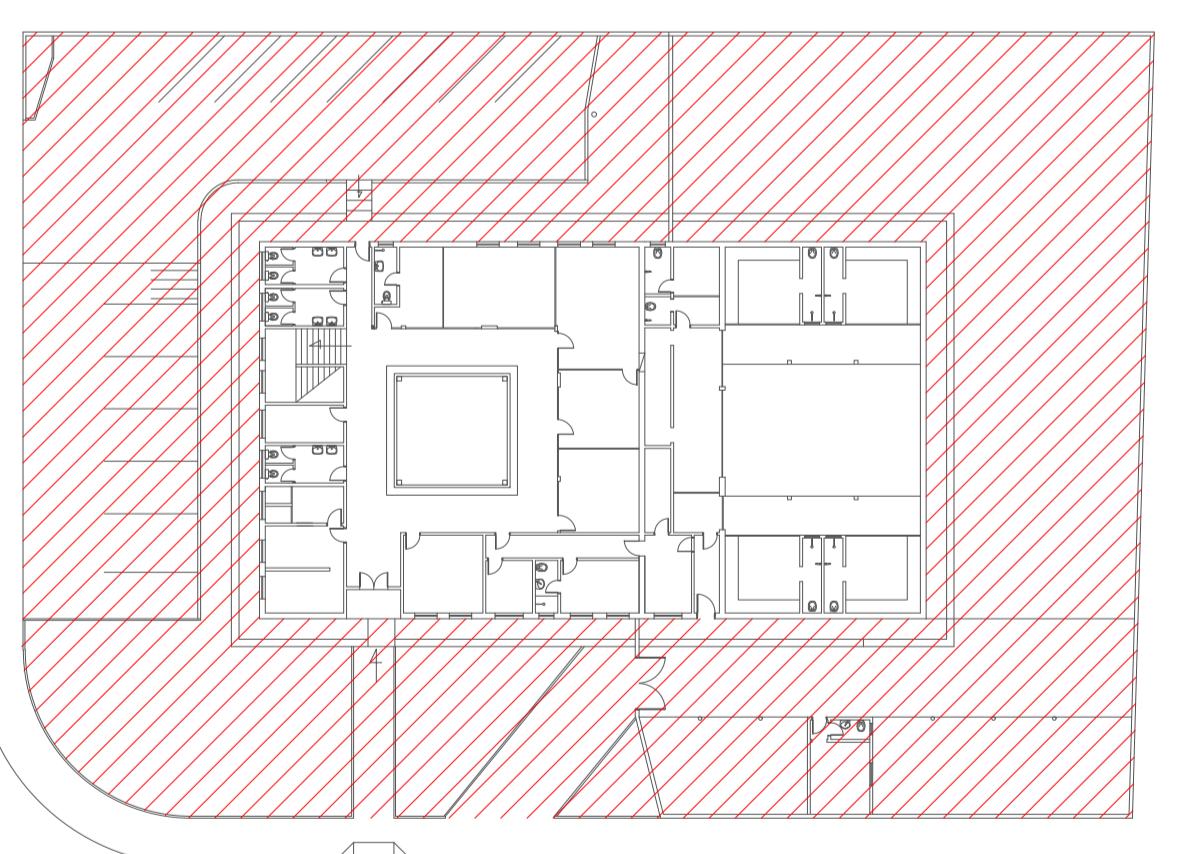


PREFEITURA DO MUNICÍPIO DE PILAR DO SUL
SECRETARIA DE OBRAS INFRAESTRUTURA E URBANISMO
END: RUA JOSÉ BATISTA RIBEIRO N°295 - CENTRO - PILAR DO SUL/SP
CEP:18.185-000 - TEL: (18) 3278-2526

local: Delegacia de Polícia de Pilar do Sul arquivo: Projeto_R3.dwg
endereço: RUA ORLANDO DE ALMEIDA SALES, N° 380, BAIRRO CAMPO GRANDE
assunto: Reforma de prédio data: Julho escala: ind folha: ARQ
objeto: Reforma da delegacia municipal de Pilar do Sul-SP responsável: - 3 / 5

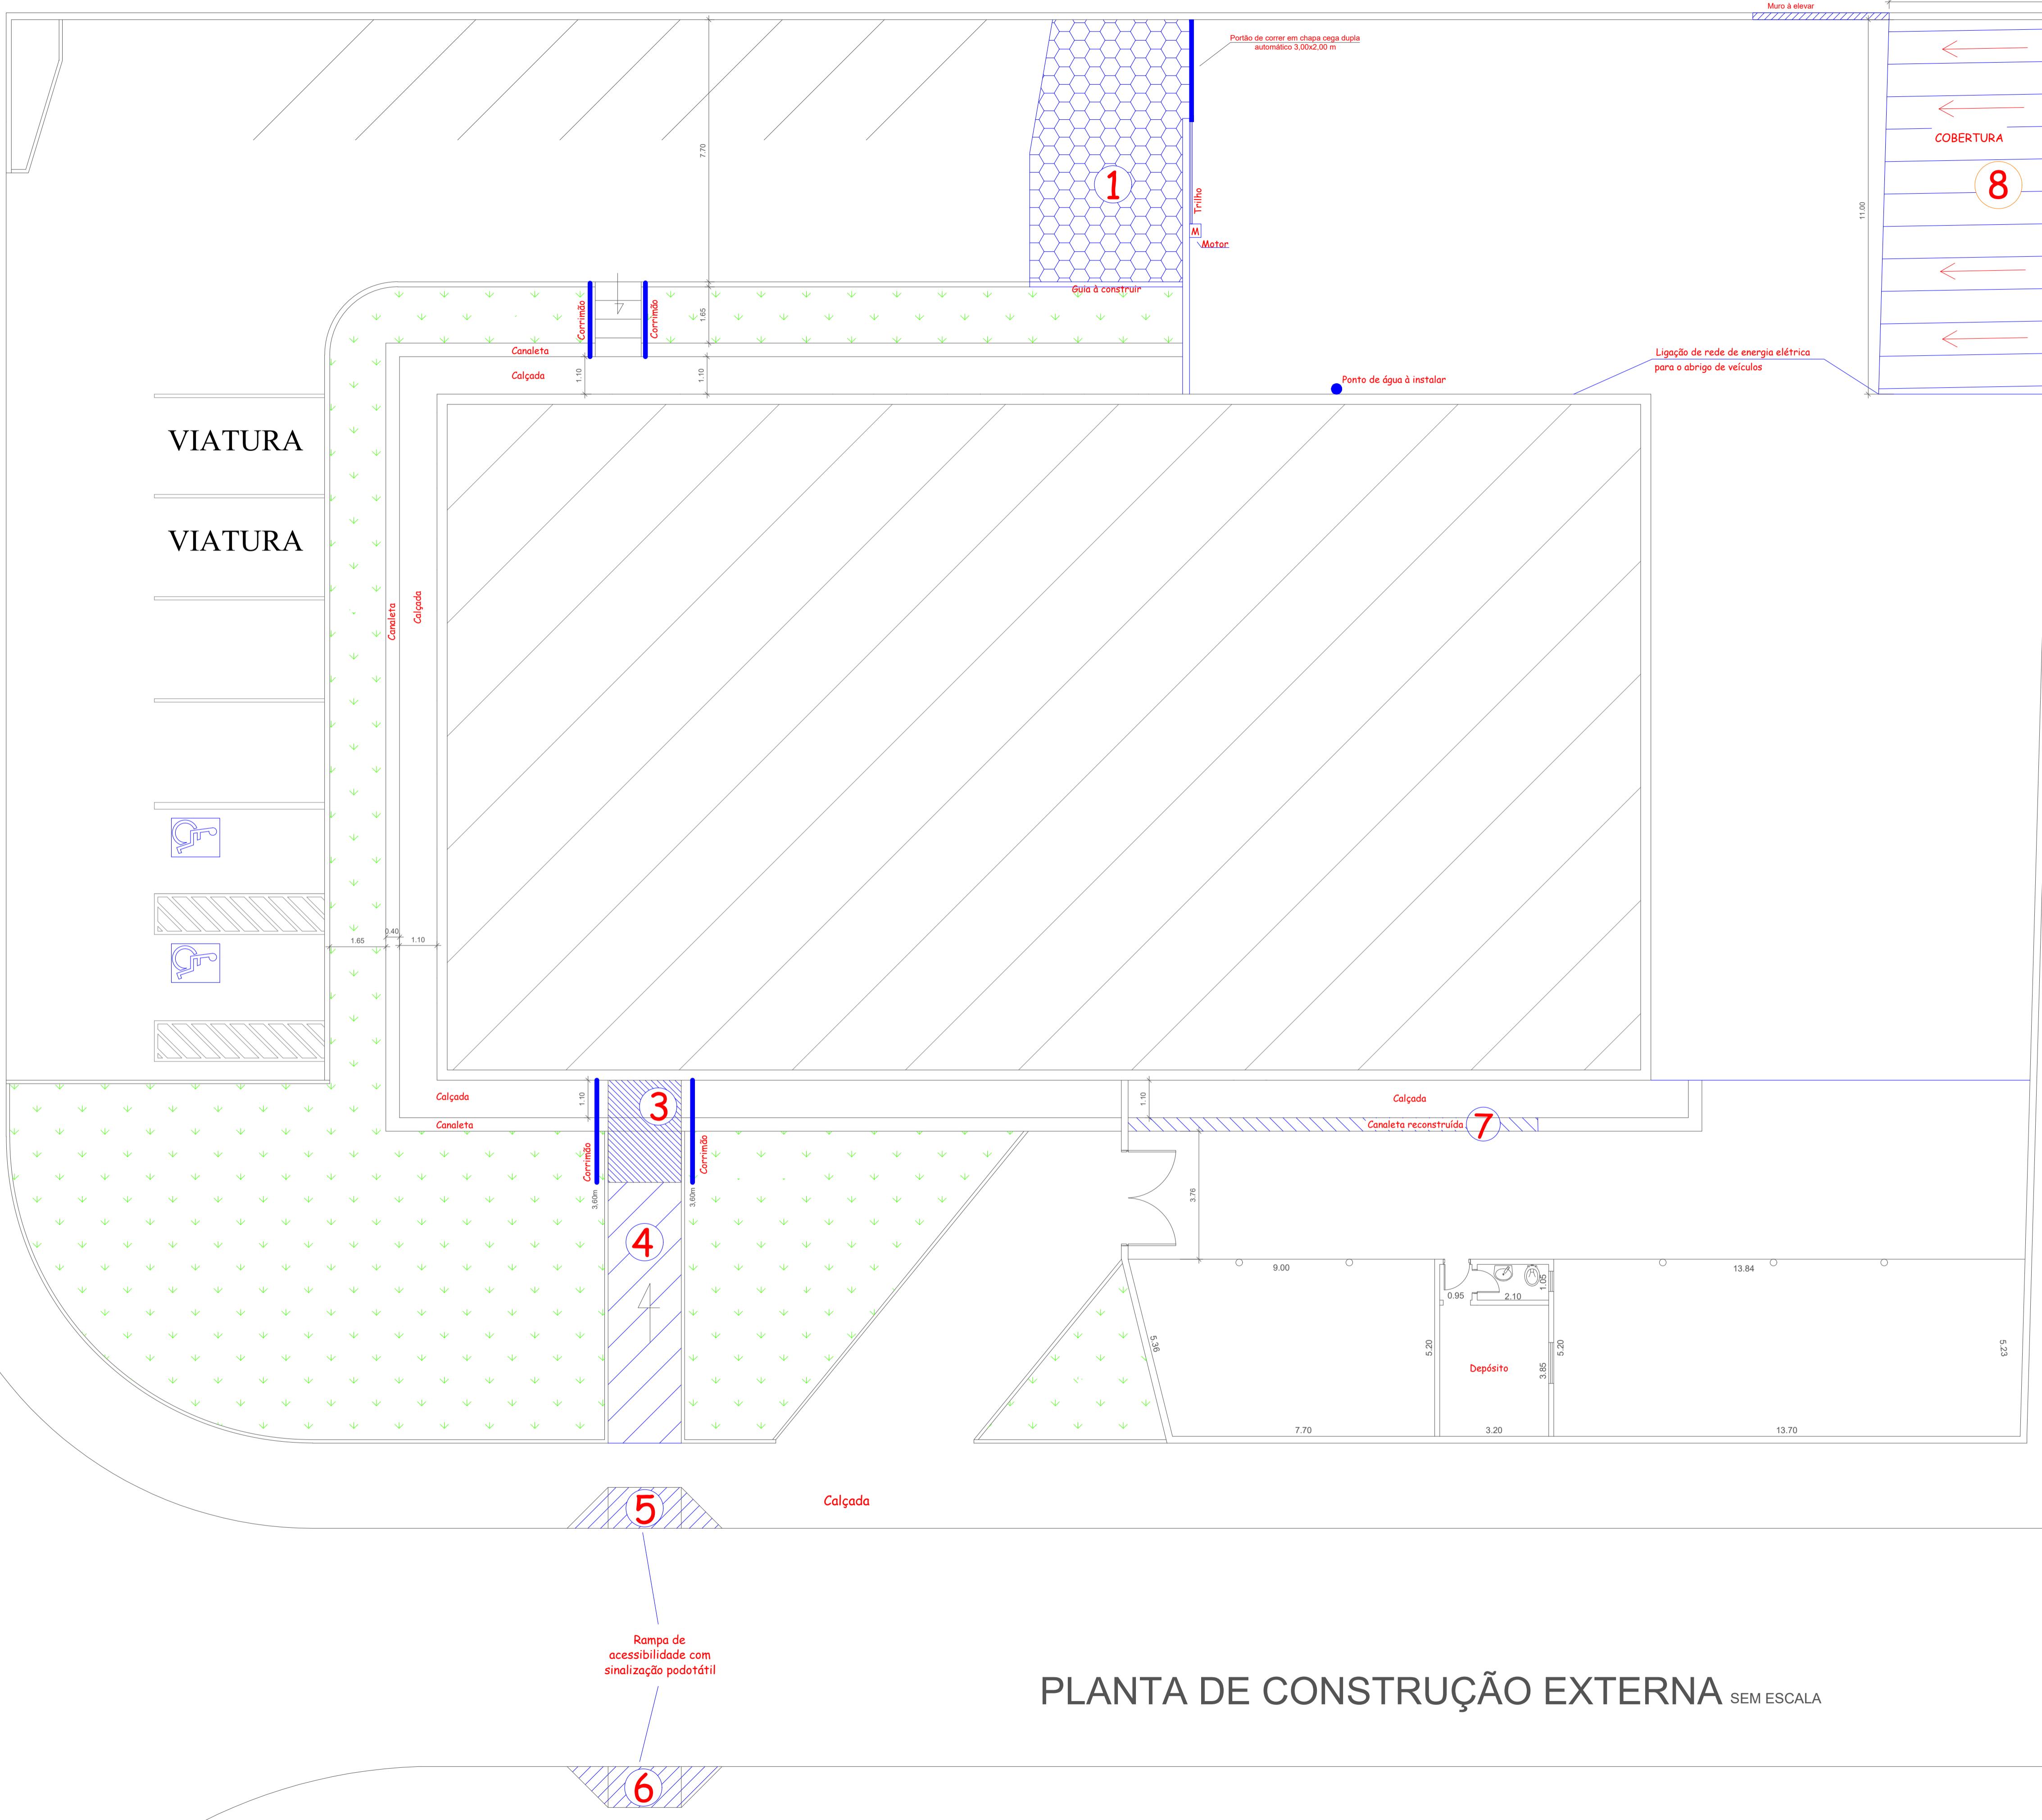



ÁREA 1	Instalação de piso de lajota de concreto 35 MPa, espessura de 8cm, sextavado de 16 faces, com base de brita graduada; construção de guia; instalação de portão de correr automatizado;
ÁREA 3	Instalação de corrimão; construção de rampa;
ÁREA 4	Construção de calçada;
ÁREA 5	Construção de rampa de acessibilidade;
ÁREA 6	Construção de rampa de acessibilidade;
ÁREA 7	Construção de tampa de sistema de drenagem; instalação de portão de correr automatizado;
ÁREA 8	Construção de abrigo para veículos, com calçada e piso interno em concreto armado, cobertura em estrutura de madeira com telha romana, instalação de calhas, rufos e afins, e forro de PVC, uma tomada 127V, uma luminária com 2 lâmpadas e equipamentos de proteção contra incêndio; construção de muro de alvenaria em bloco de concreto 19cm com acabamento e cimalha com pingadeira;

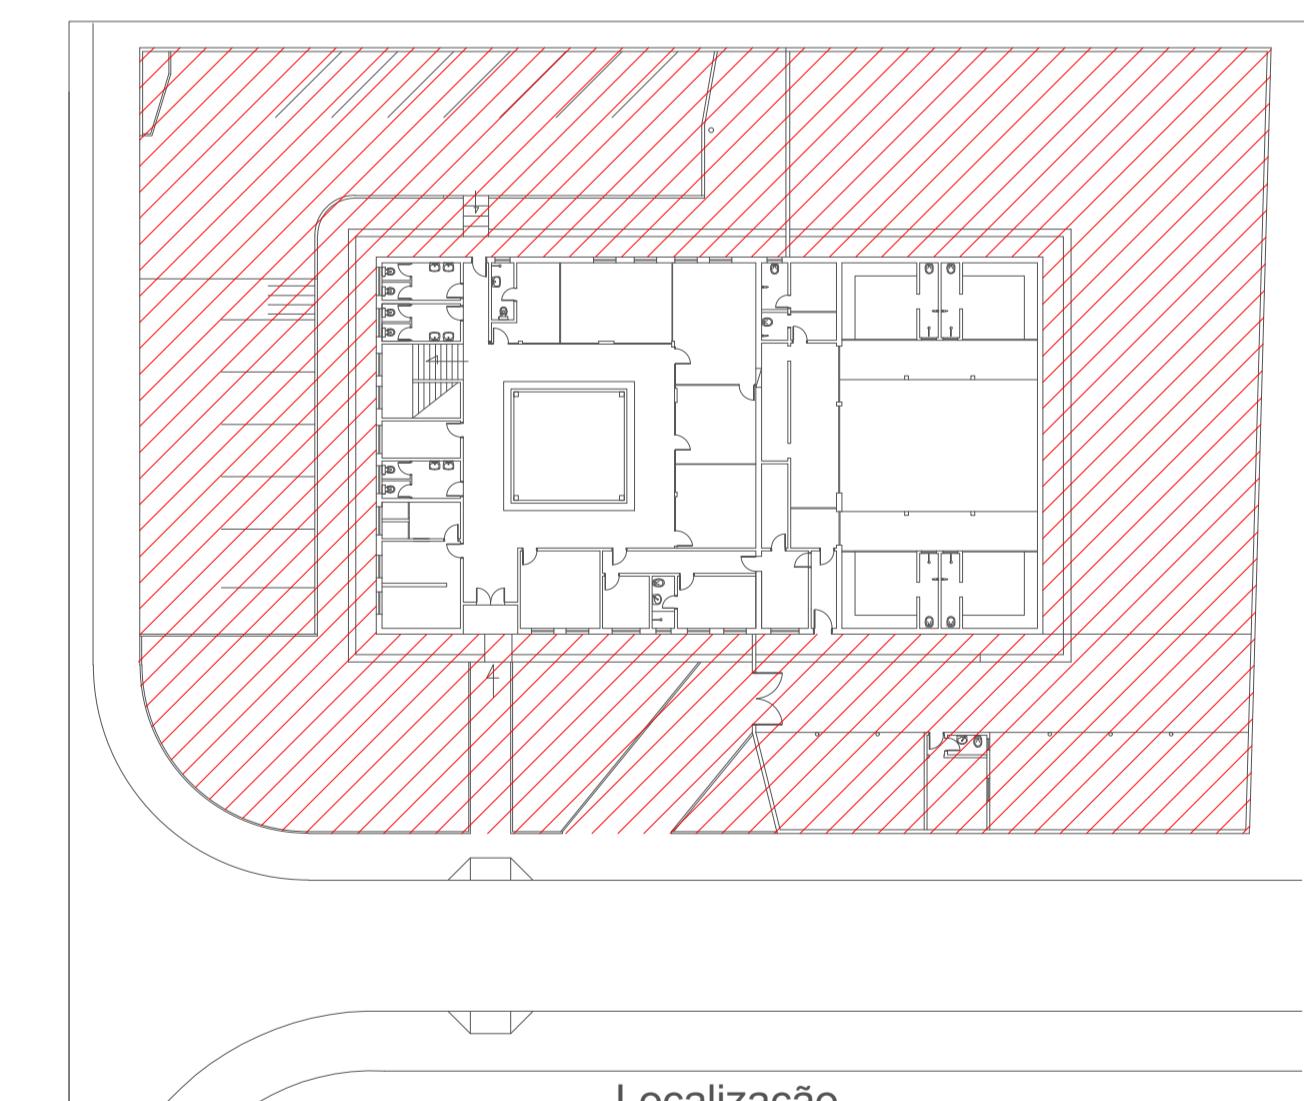


PREFEITURA DO MUNICÍPIO DE PILAR DO SUL		arquivo
SECRETARIA DE OBRAS INFRAESTRUTURA E URBANISMO		
END: RUA JOSÉ BATISTA RIBEIRO N°295 - CENTRO - PILAR DO SUL/SP		
local	Delegacia de Polícia de Pilar do Sul	Projeto_R3.dwg
endereço	RUA ORLANDO DE ALMEIDA SALES, N° 380, BAIRRO CAMPO GRANDE	
assunto	Reforma de prédio	data Julho
objeto	Reforma da delegacia municipal de Pilar do Sul-SP	escala ind
		folha ARQ

4 / 5

PLANTA DO SEGUNDO ANDAR SEM ESCALA

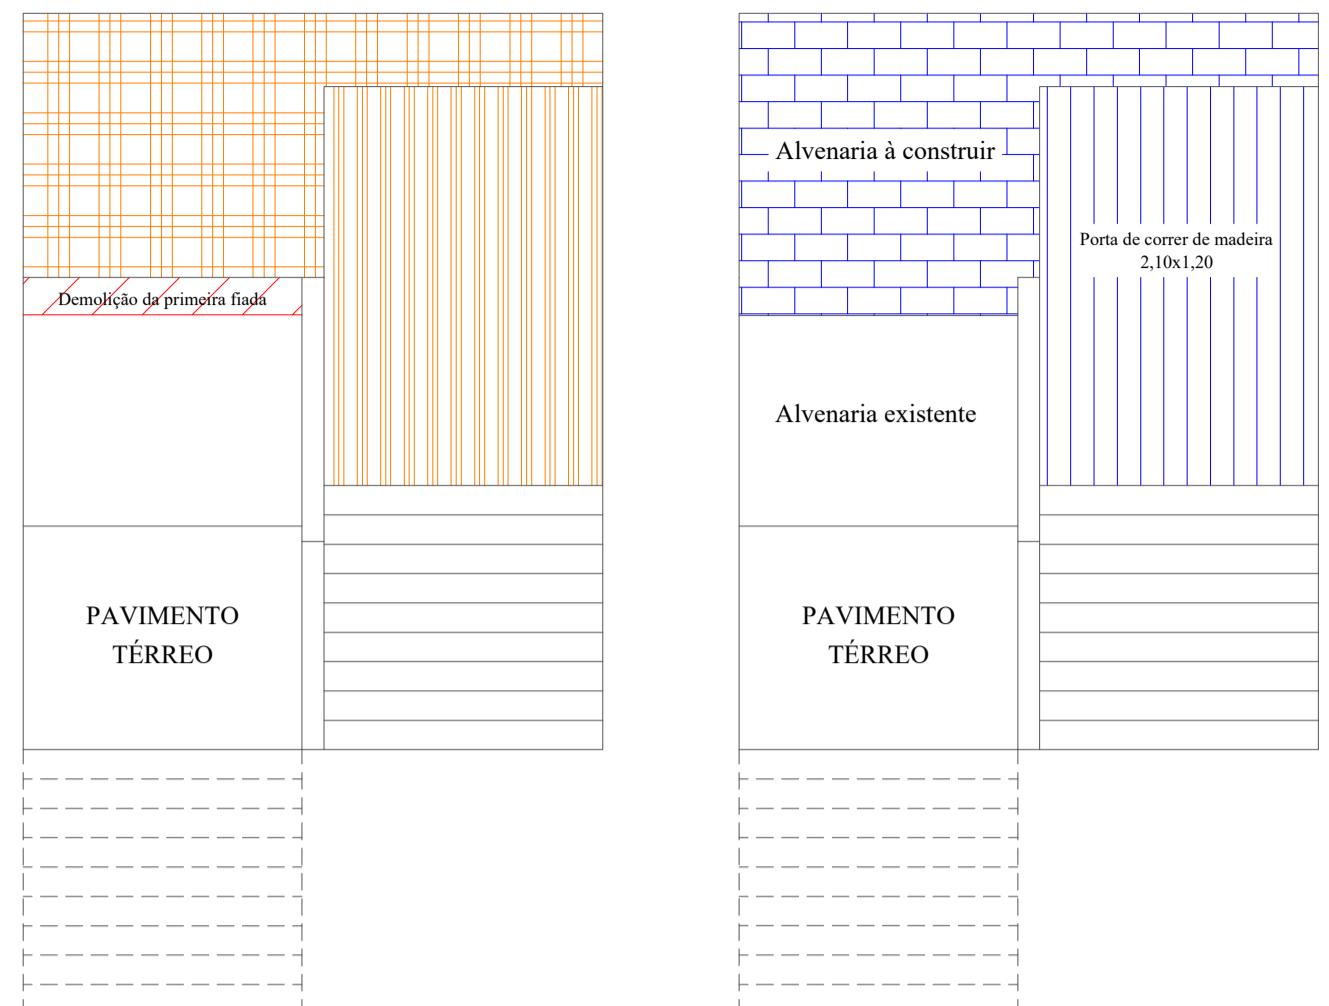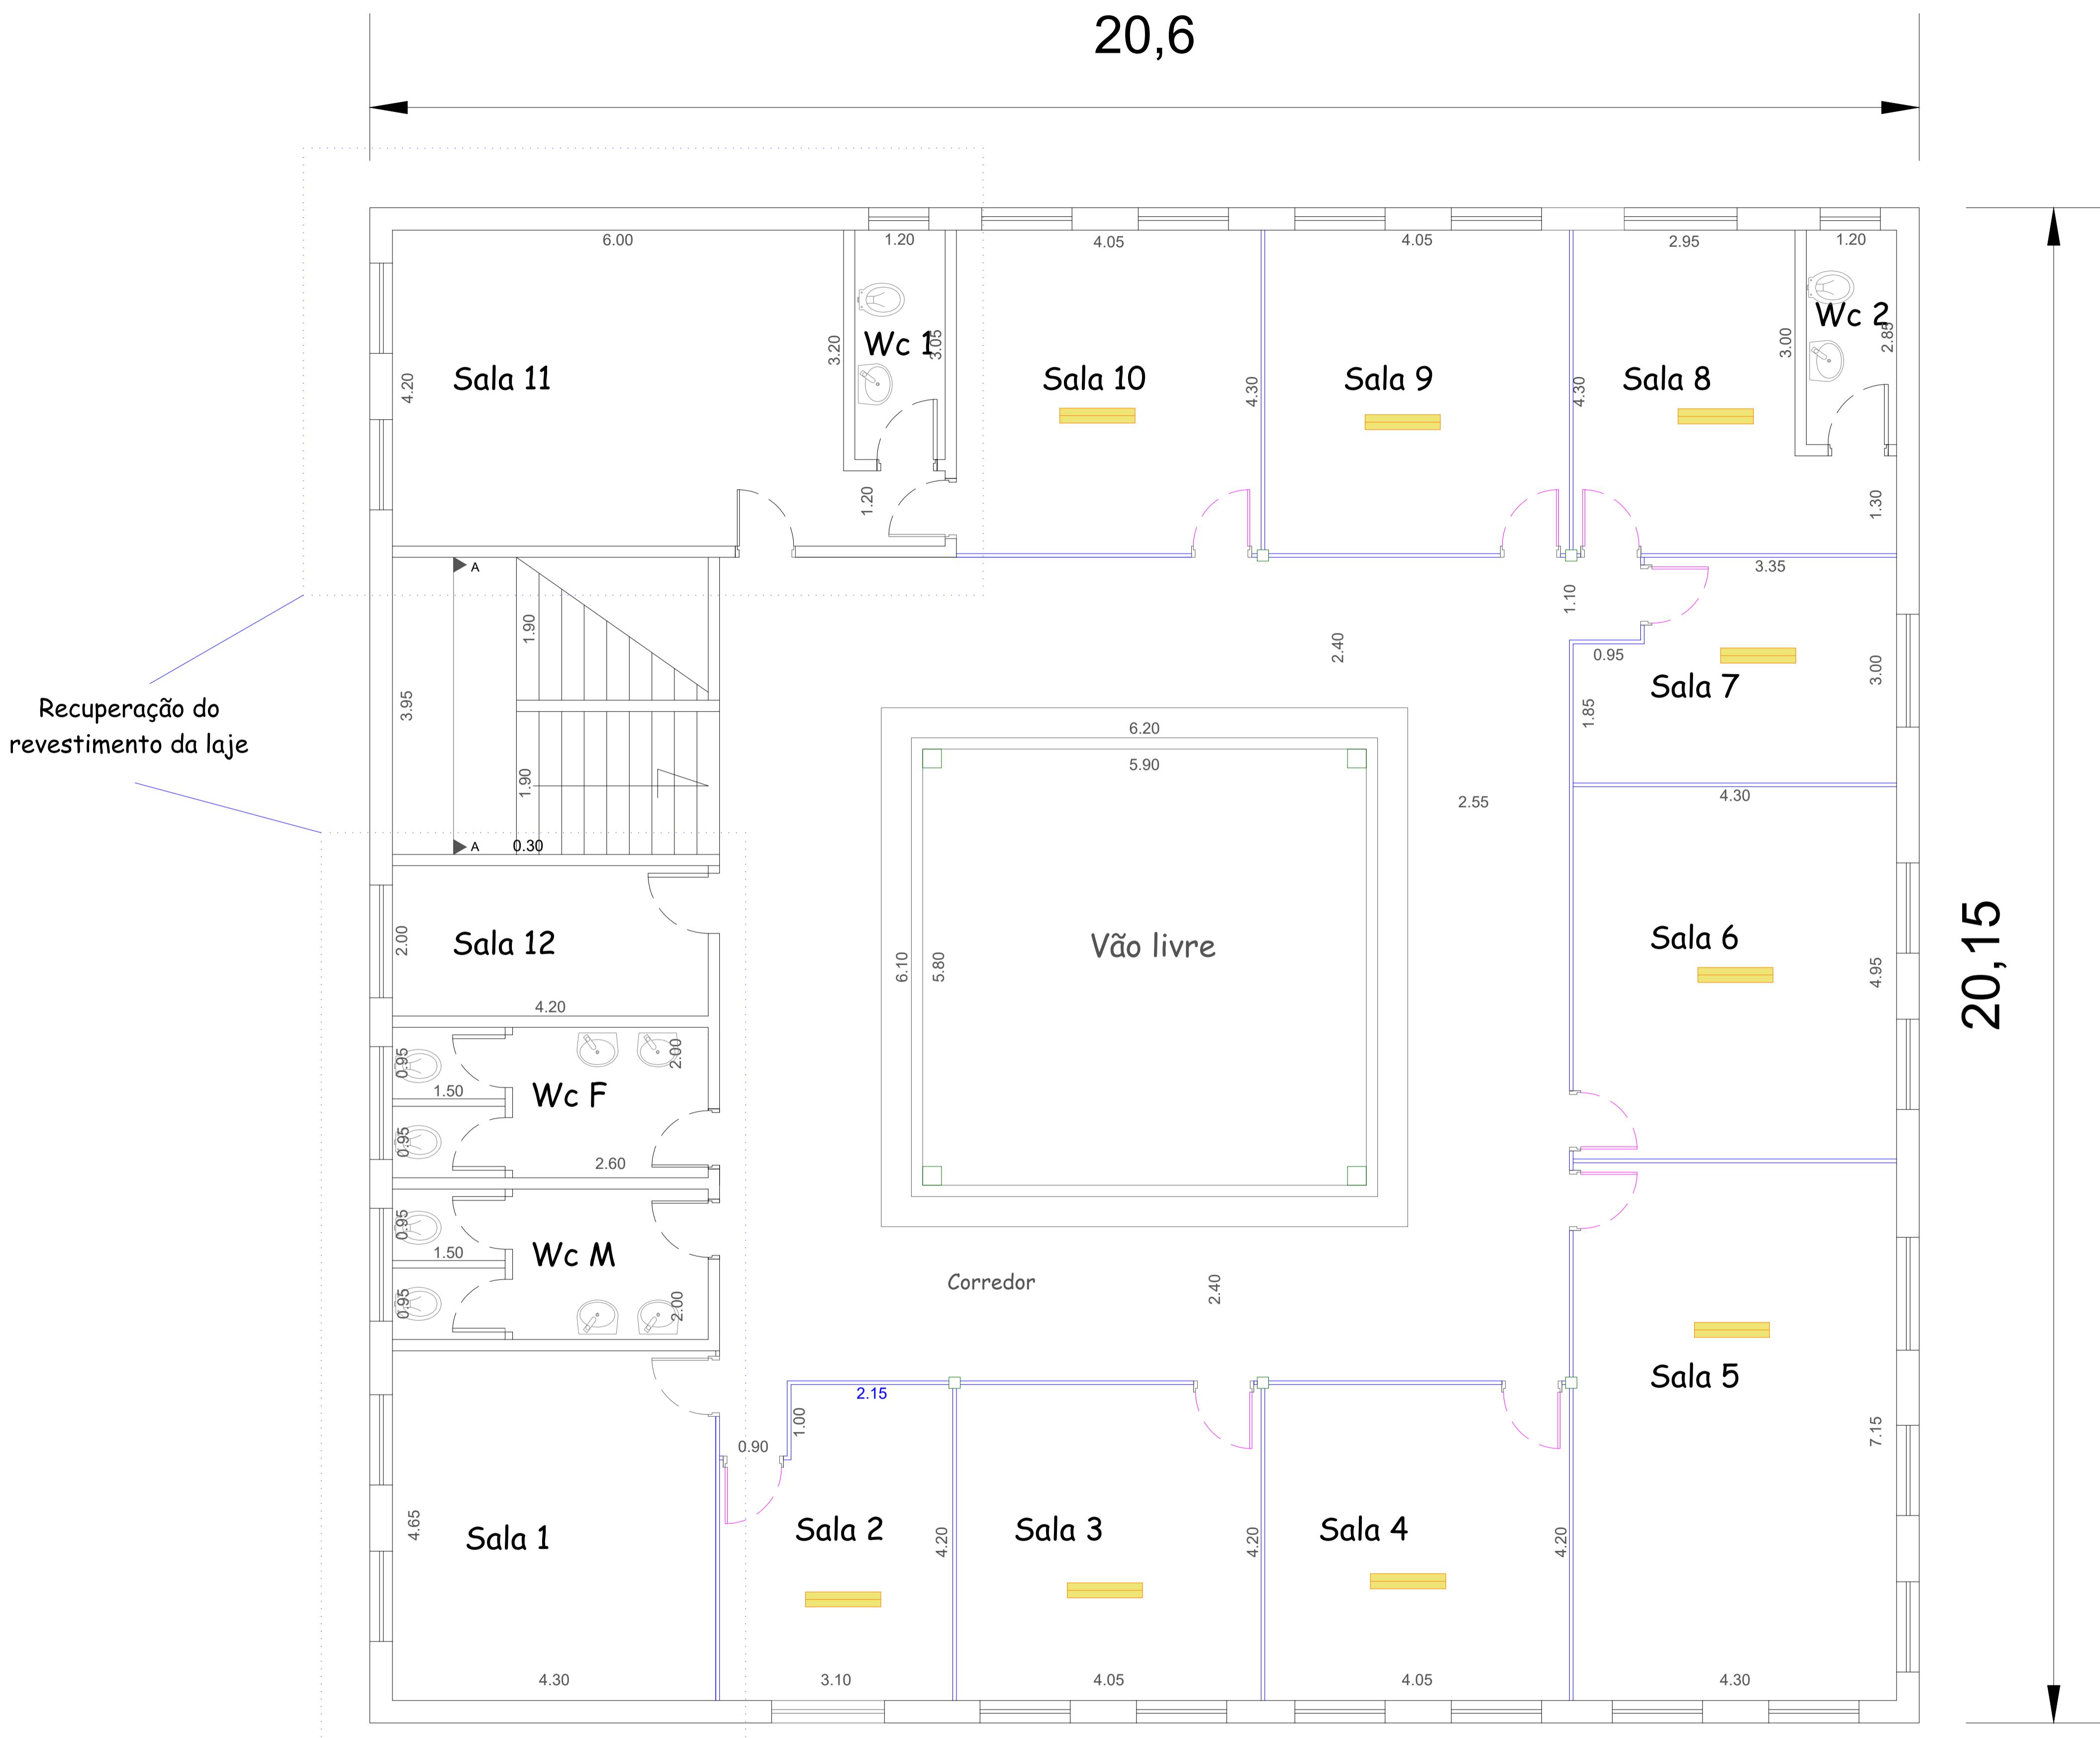


As grades mostradas no corte A-A devem ser removidas, e serão substituídas por alvenaria e uma porta de correr de madeira, conforme detalhe 1;

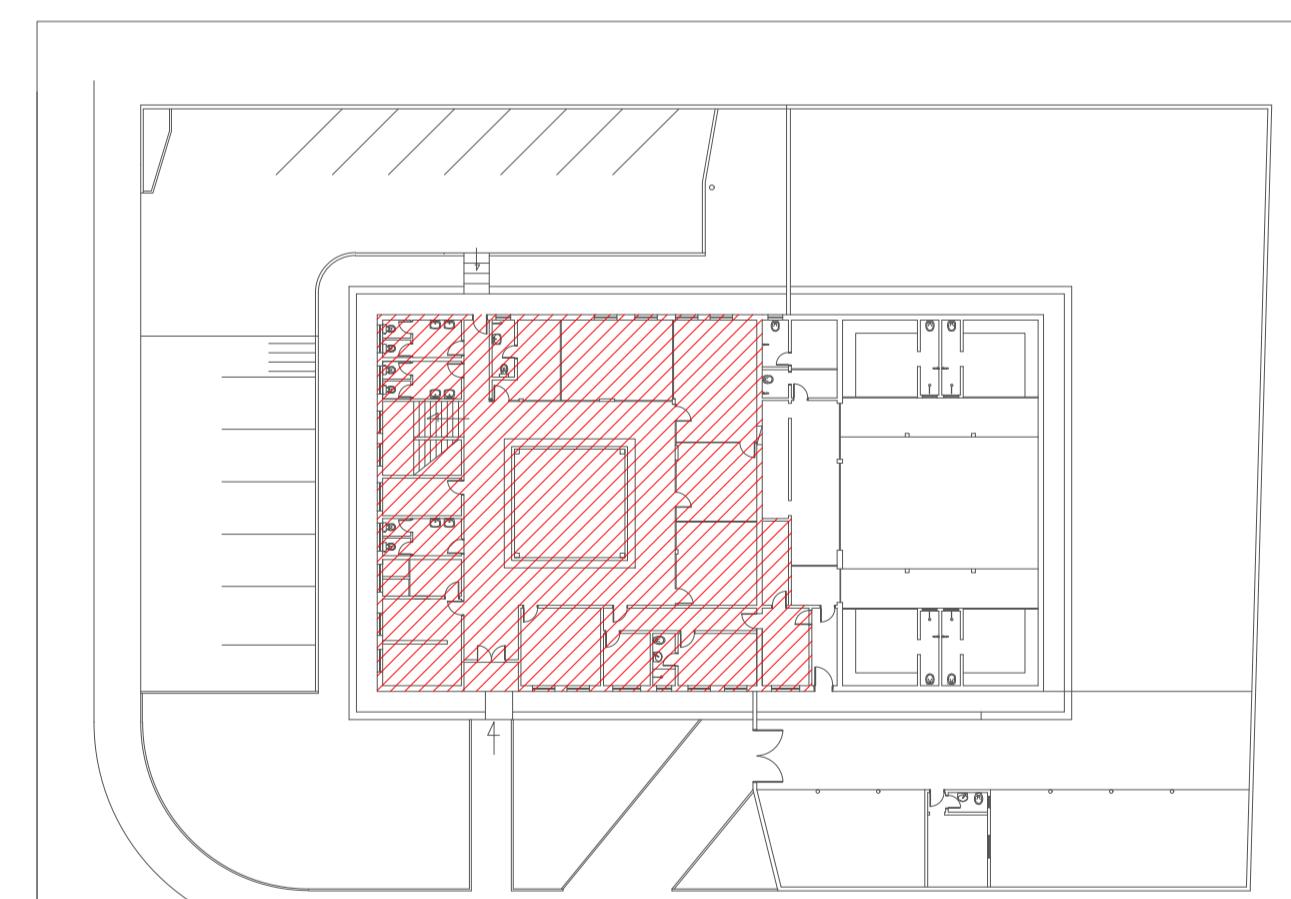

local: Delegacia de Polícia de Pilar do Sul
endereço: RUA ORLANDO DE ALMEIDA SALES, N° 380, BAIRRO CAMPO GRANDE
assunto: Reforma de prédio
objeto: Reforma da delegacia municipal de Pilar do Sul-SP

arquivo: Projeto_R3.dwg
data: Julho
escala: ARQ
folha: 5/5

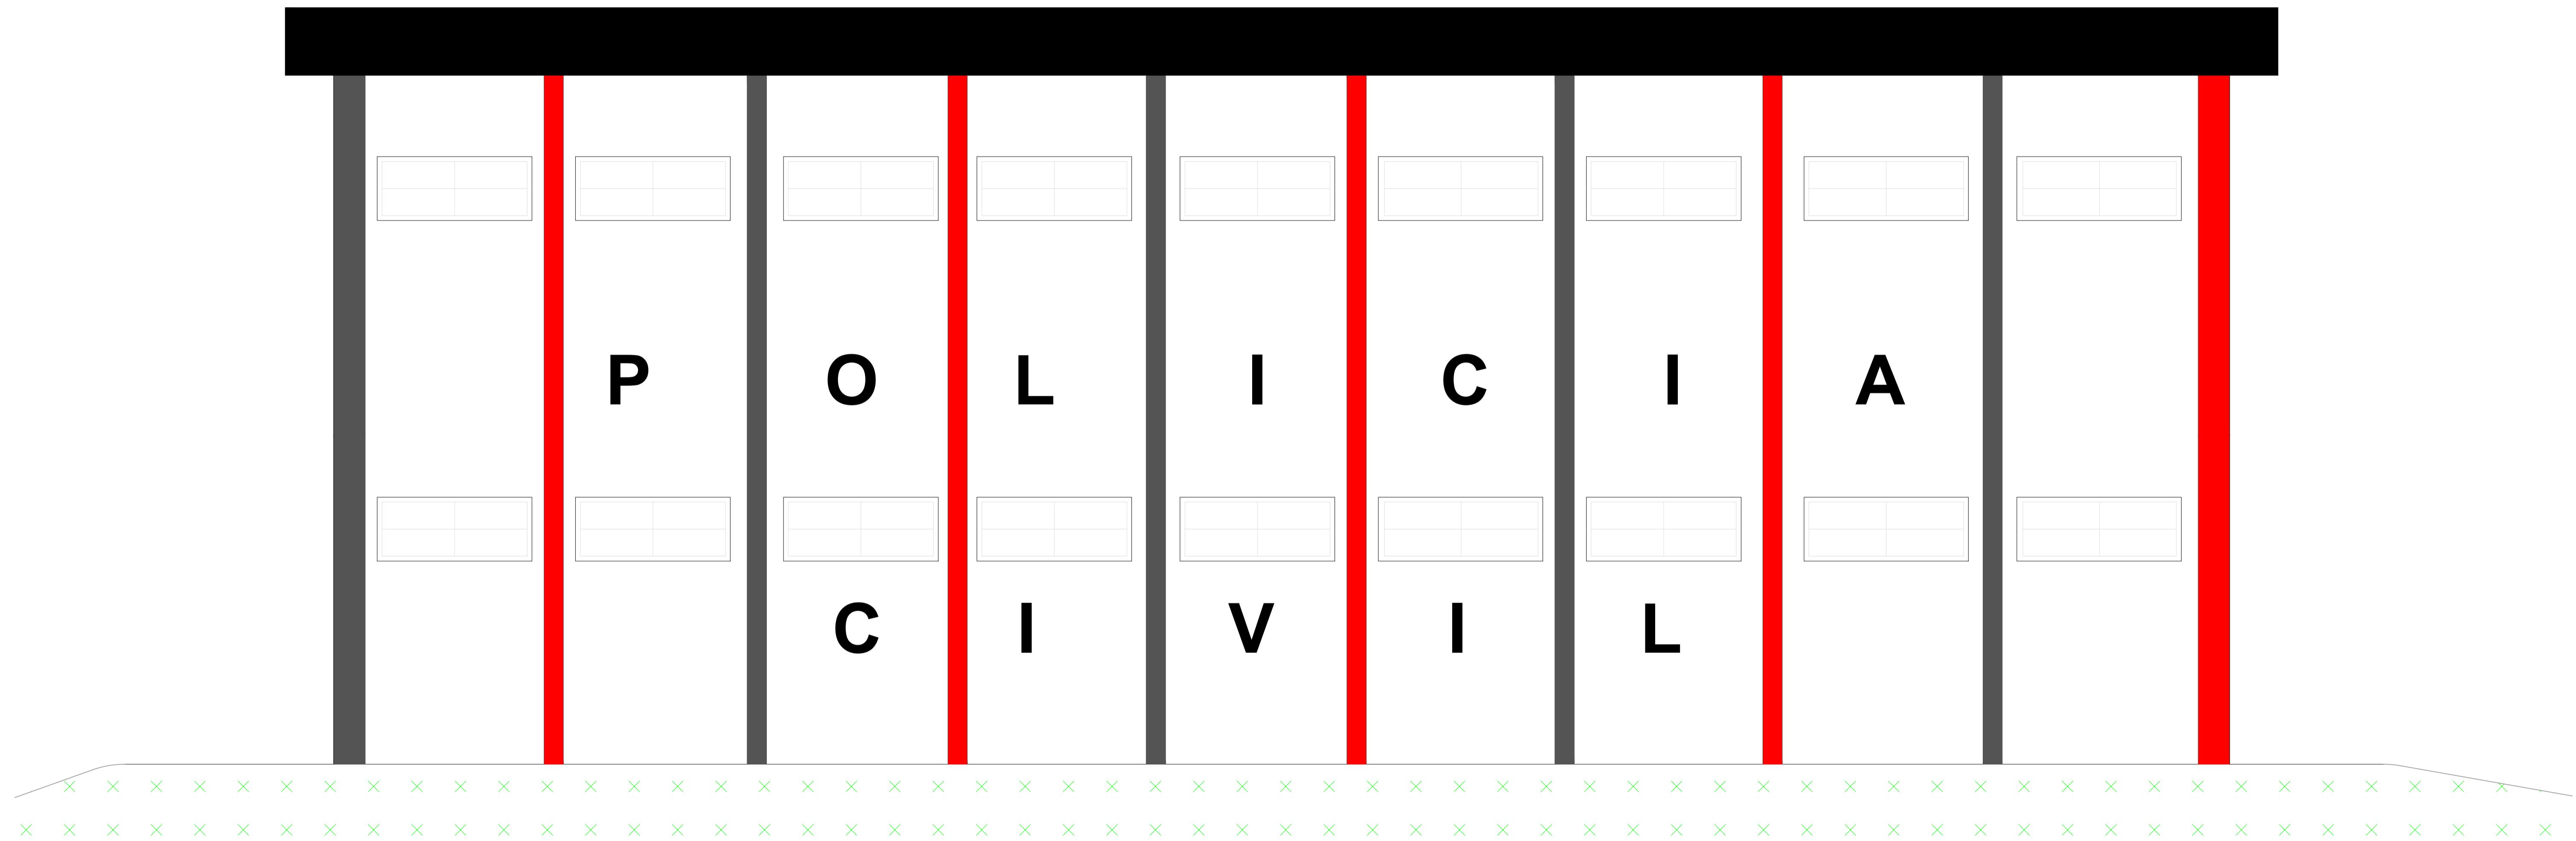

- Toda área interna e externa receberá pintura com preparo de superfície, reparo de trincas, conforme quantitativo previsto em planilha orçamentária;

PREFEITURA DO MUNICÍPIO DE PILAR DO SUL
SECRETARIA DE OBRAS INFRAESTRUTURA E URBANISMO